



BEGANE GROND

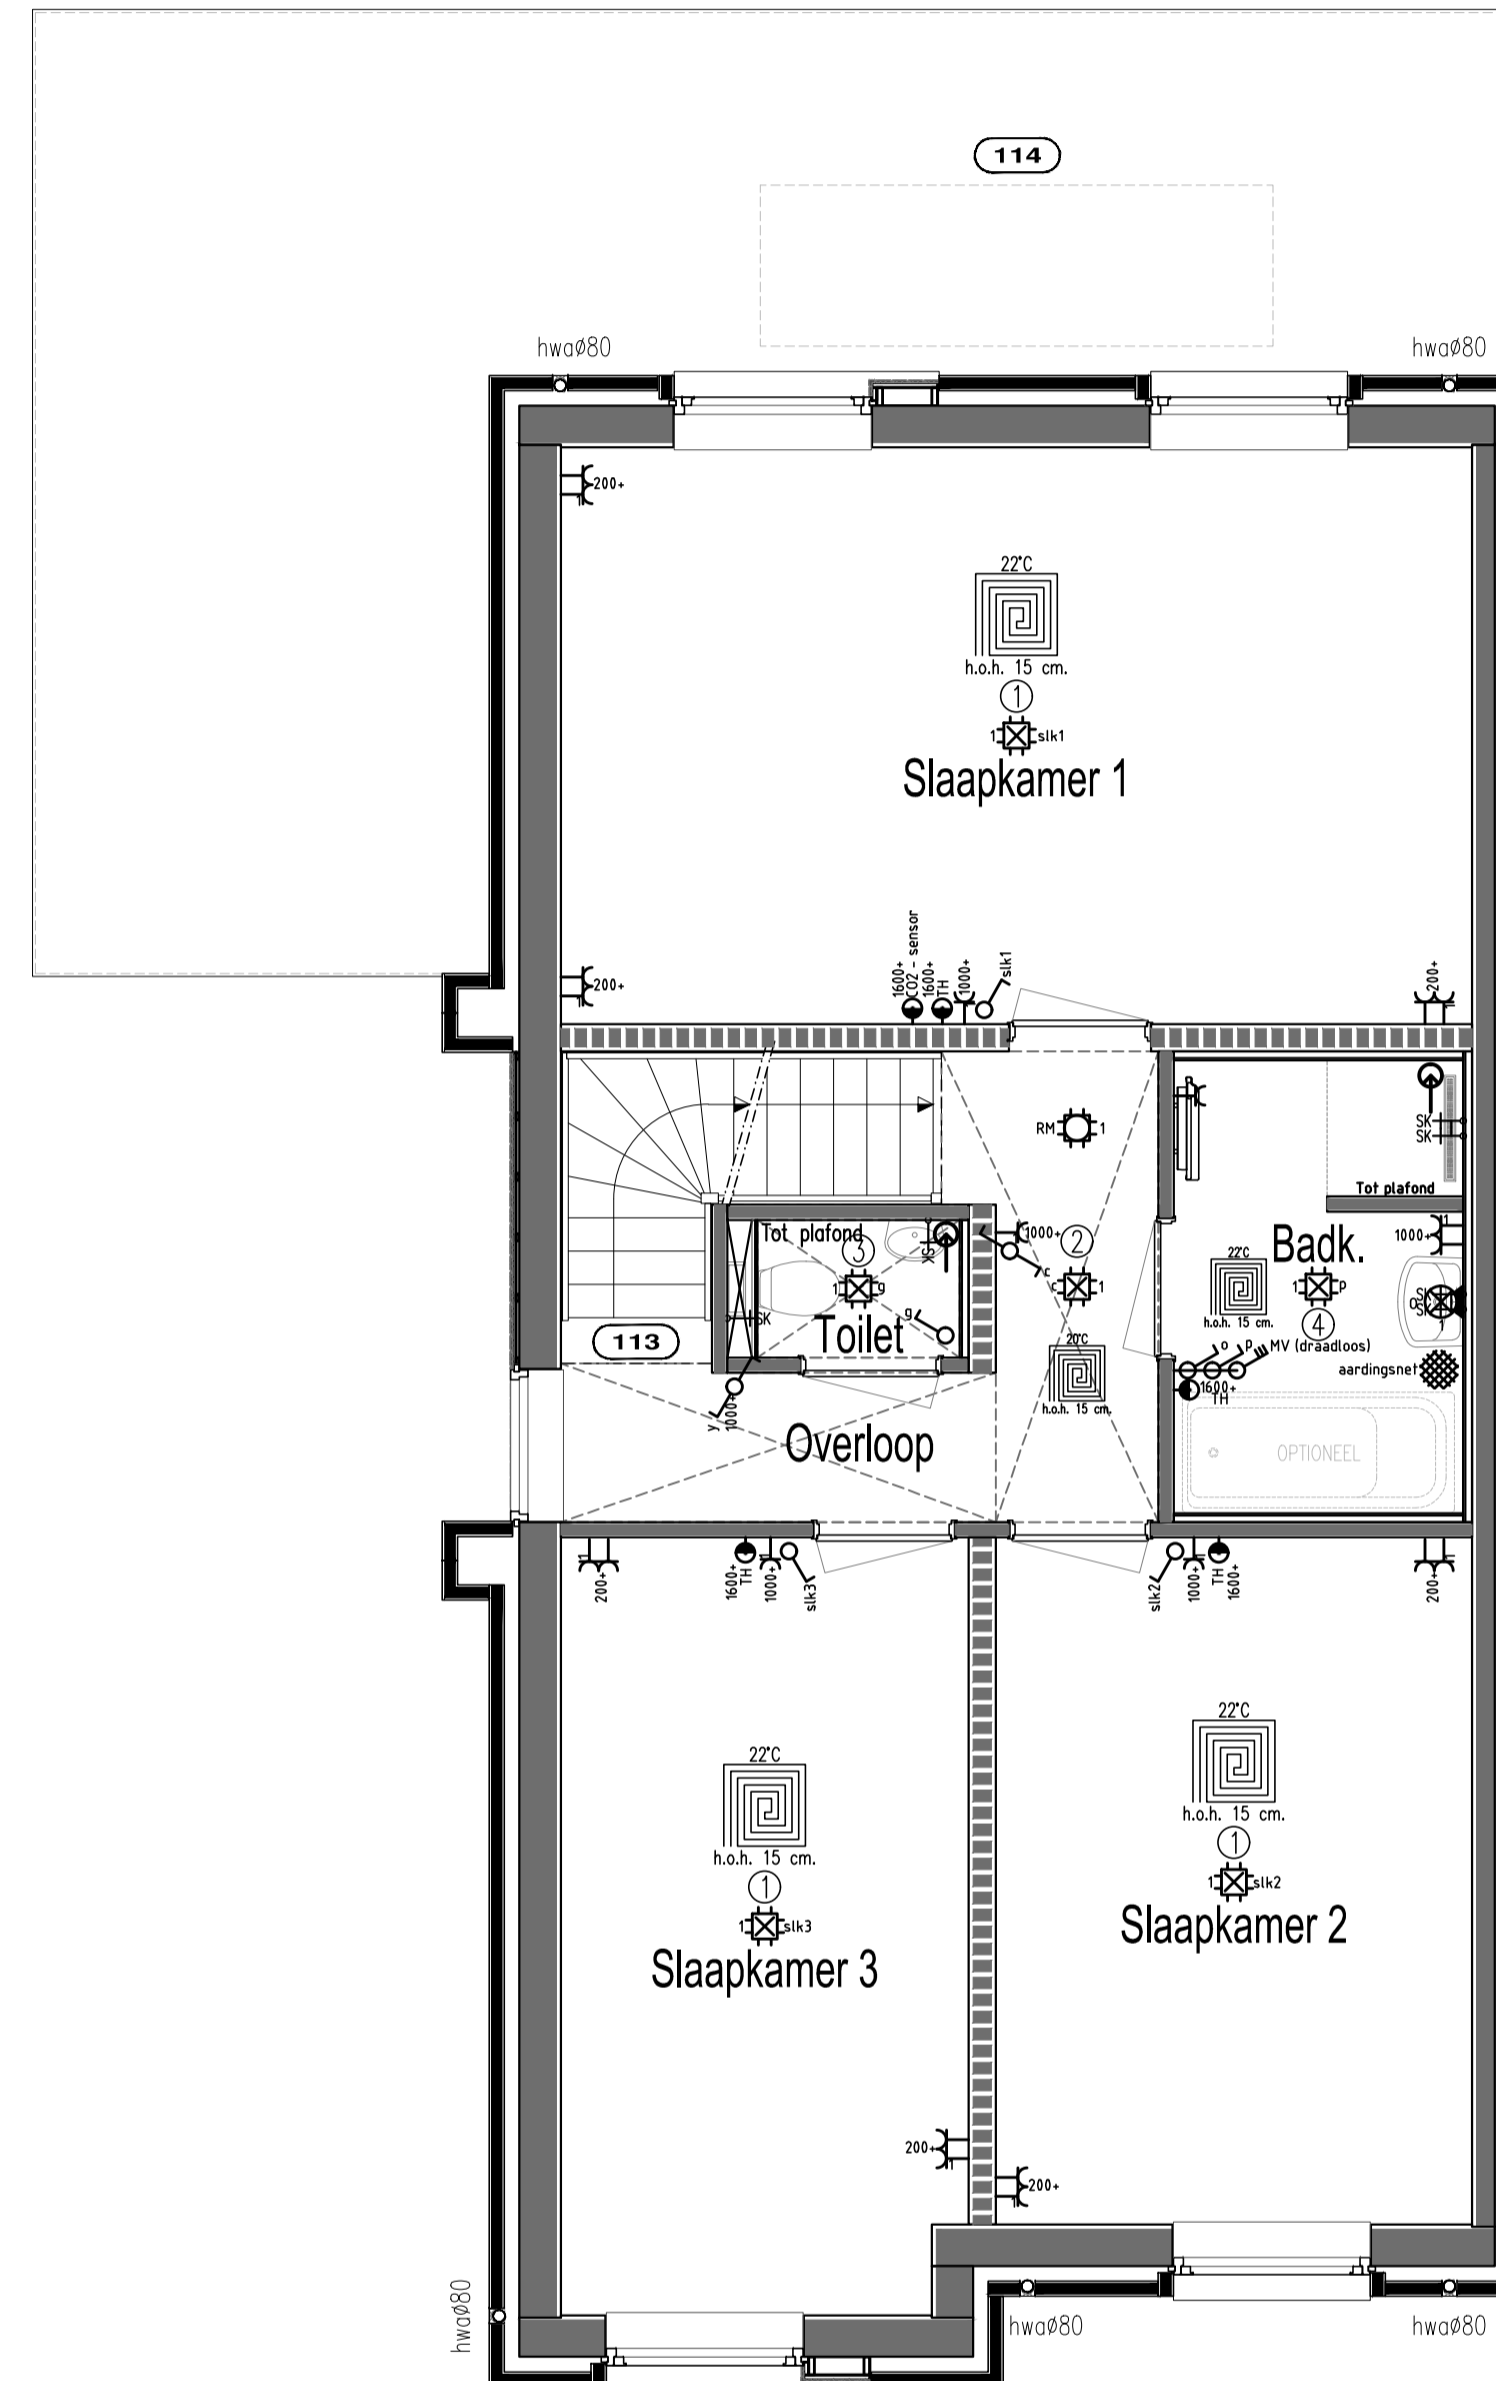

1e VERDIEPING

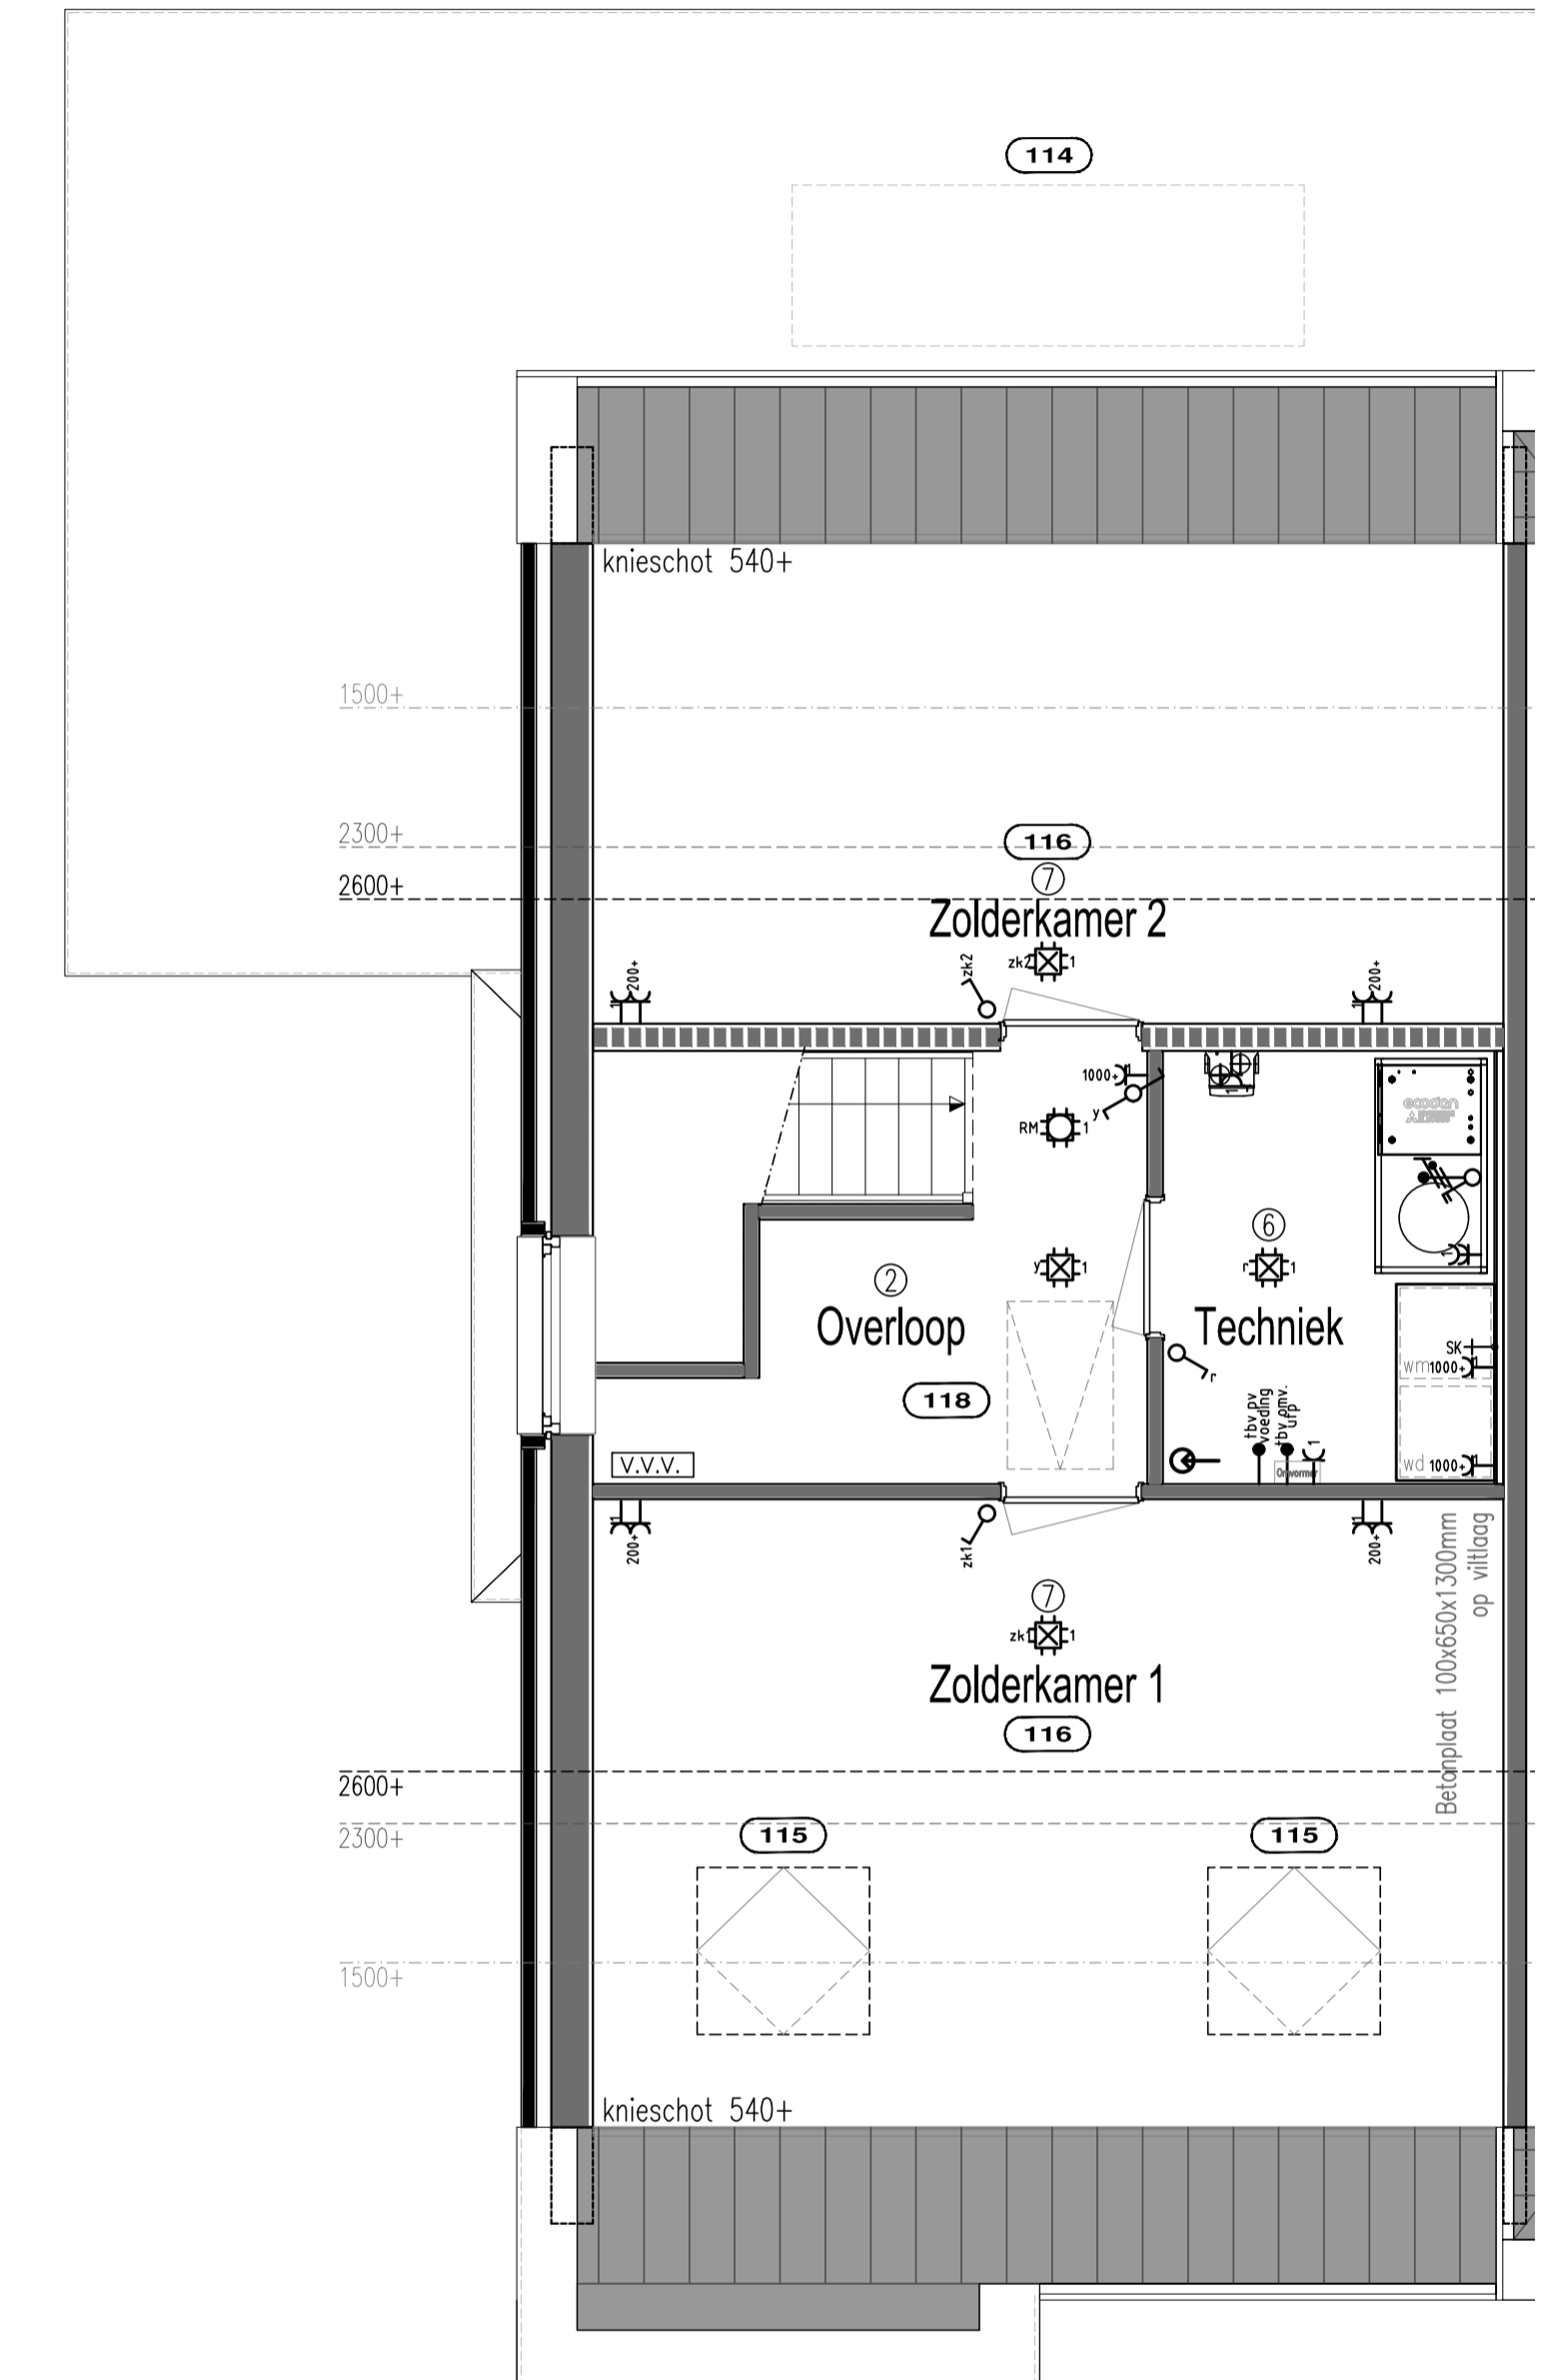

2e VERDIEPING

Renvooi Gas, elektro, waterleiding en ventilatie conform NEN 1078 - 1010 - 1006 - 1087

- | | | | | | |
|--|--|---|--|--|---|
| <ul style="list-style-type: none"> — Eénke wandcontactdoos — Dubbele wandcontactdoos — Dubbele wandcontactdoos opbouw — Grondkabel op rol — Thermostaat CV — Roommelder (NEN2555) — Eénkele WCD elektrisch koken — Verdelkast — Centraaldoos — Lichtpunt | <ul style="list-style-type: none"> — Binnenlamp wand aansluiting — Buitenlamp wand aansluiting — Spot — Spot aansluitpunt — Looze leiding tbv — Bedrade leiding tbv — Eénkele schakelaar — Eénkele schakelaar met dimmer — Wisselschakelaar — Krusschakelaar | <ul style="list-style-type: none"> — Trekschakelaar — Schakelaar MV 3-polig (Op-nee) schakelaar tbv screen(s) — Sensor schakelaar — Bedrade leiding tbv CAI — Looze leiding tbv CAI — Bedrade leiding tbv telefoon — Looze leiding tbv telefoon — Codebedieningspaneel — HR-combiketel — WP | <ul style="list-style-type: none"> — Deurbel — Drukknop bel — Filter alarm — PIR detector — Bewegingsmelder — Sirene — Inbraakcentrale — Codebedieningspaneel — CV — HR-combiketel — WP | <ul style="list-style-type: none"> — Uitblaasventiel vloer — Uitblaasventiel plafond — Uitblaasventiel wand — Afzuigpunten MV — Centraal bedieningspaneel Co2 — Co2 sensor — Voztbeveiliging incl. EWCD — WTW — Warmte terugwin unit — Stopkraan — Kraan wasmachine | <ul style="list-style-type: none"> — Vulkraan CV-ketel — Tapkraan close-in boiler — Buitenkraan — Stopkraan tbv gasaansluiting — Algedapte leiding tbv — UG-X — UG-KW — Radiator — Verdelers vloerverwarming — Vloerputje |
|--|--|---|--|--|---|

Onderdeel Electra - Type A - Opties		Project 9 won. "Rietsingel" te Eelderwolde		VDM Woningen De Buuren 40a 9289 HH Drogenham T 0512-571234 E info@vdmwoningen.nl I www.vdmwoningen.nl
Le Clercq Projectontwikkeling	Gewijagd A	Datum 10-06-2022	Opdrachtgever Le Clercq Projectontwikkeling	
	B	Schaal 1:100	Mr. H.F. de Boerlaan 30	
	C	Paginaformaat A1	7417 DA Deventer	
	D	Getekend SV	Ontwerp bdg architecten	
	E	Adviseur —	Bouwplaats "Rietsingel" Eelderwolde	
	F	Werknummer 21534	Gemeente Tynaarlo	
	G	Bladnummer T123		

