



BEGANE GROND

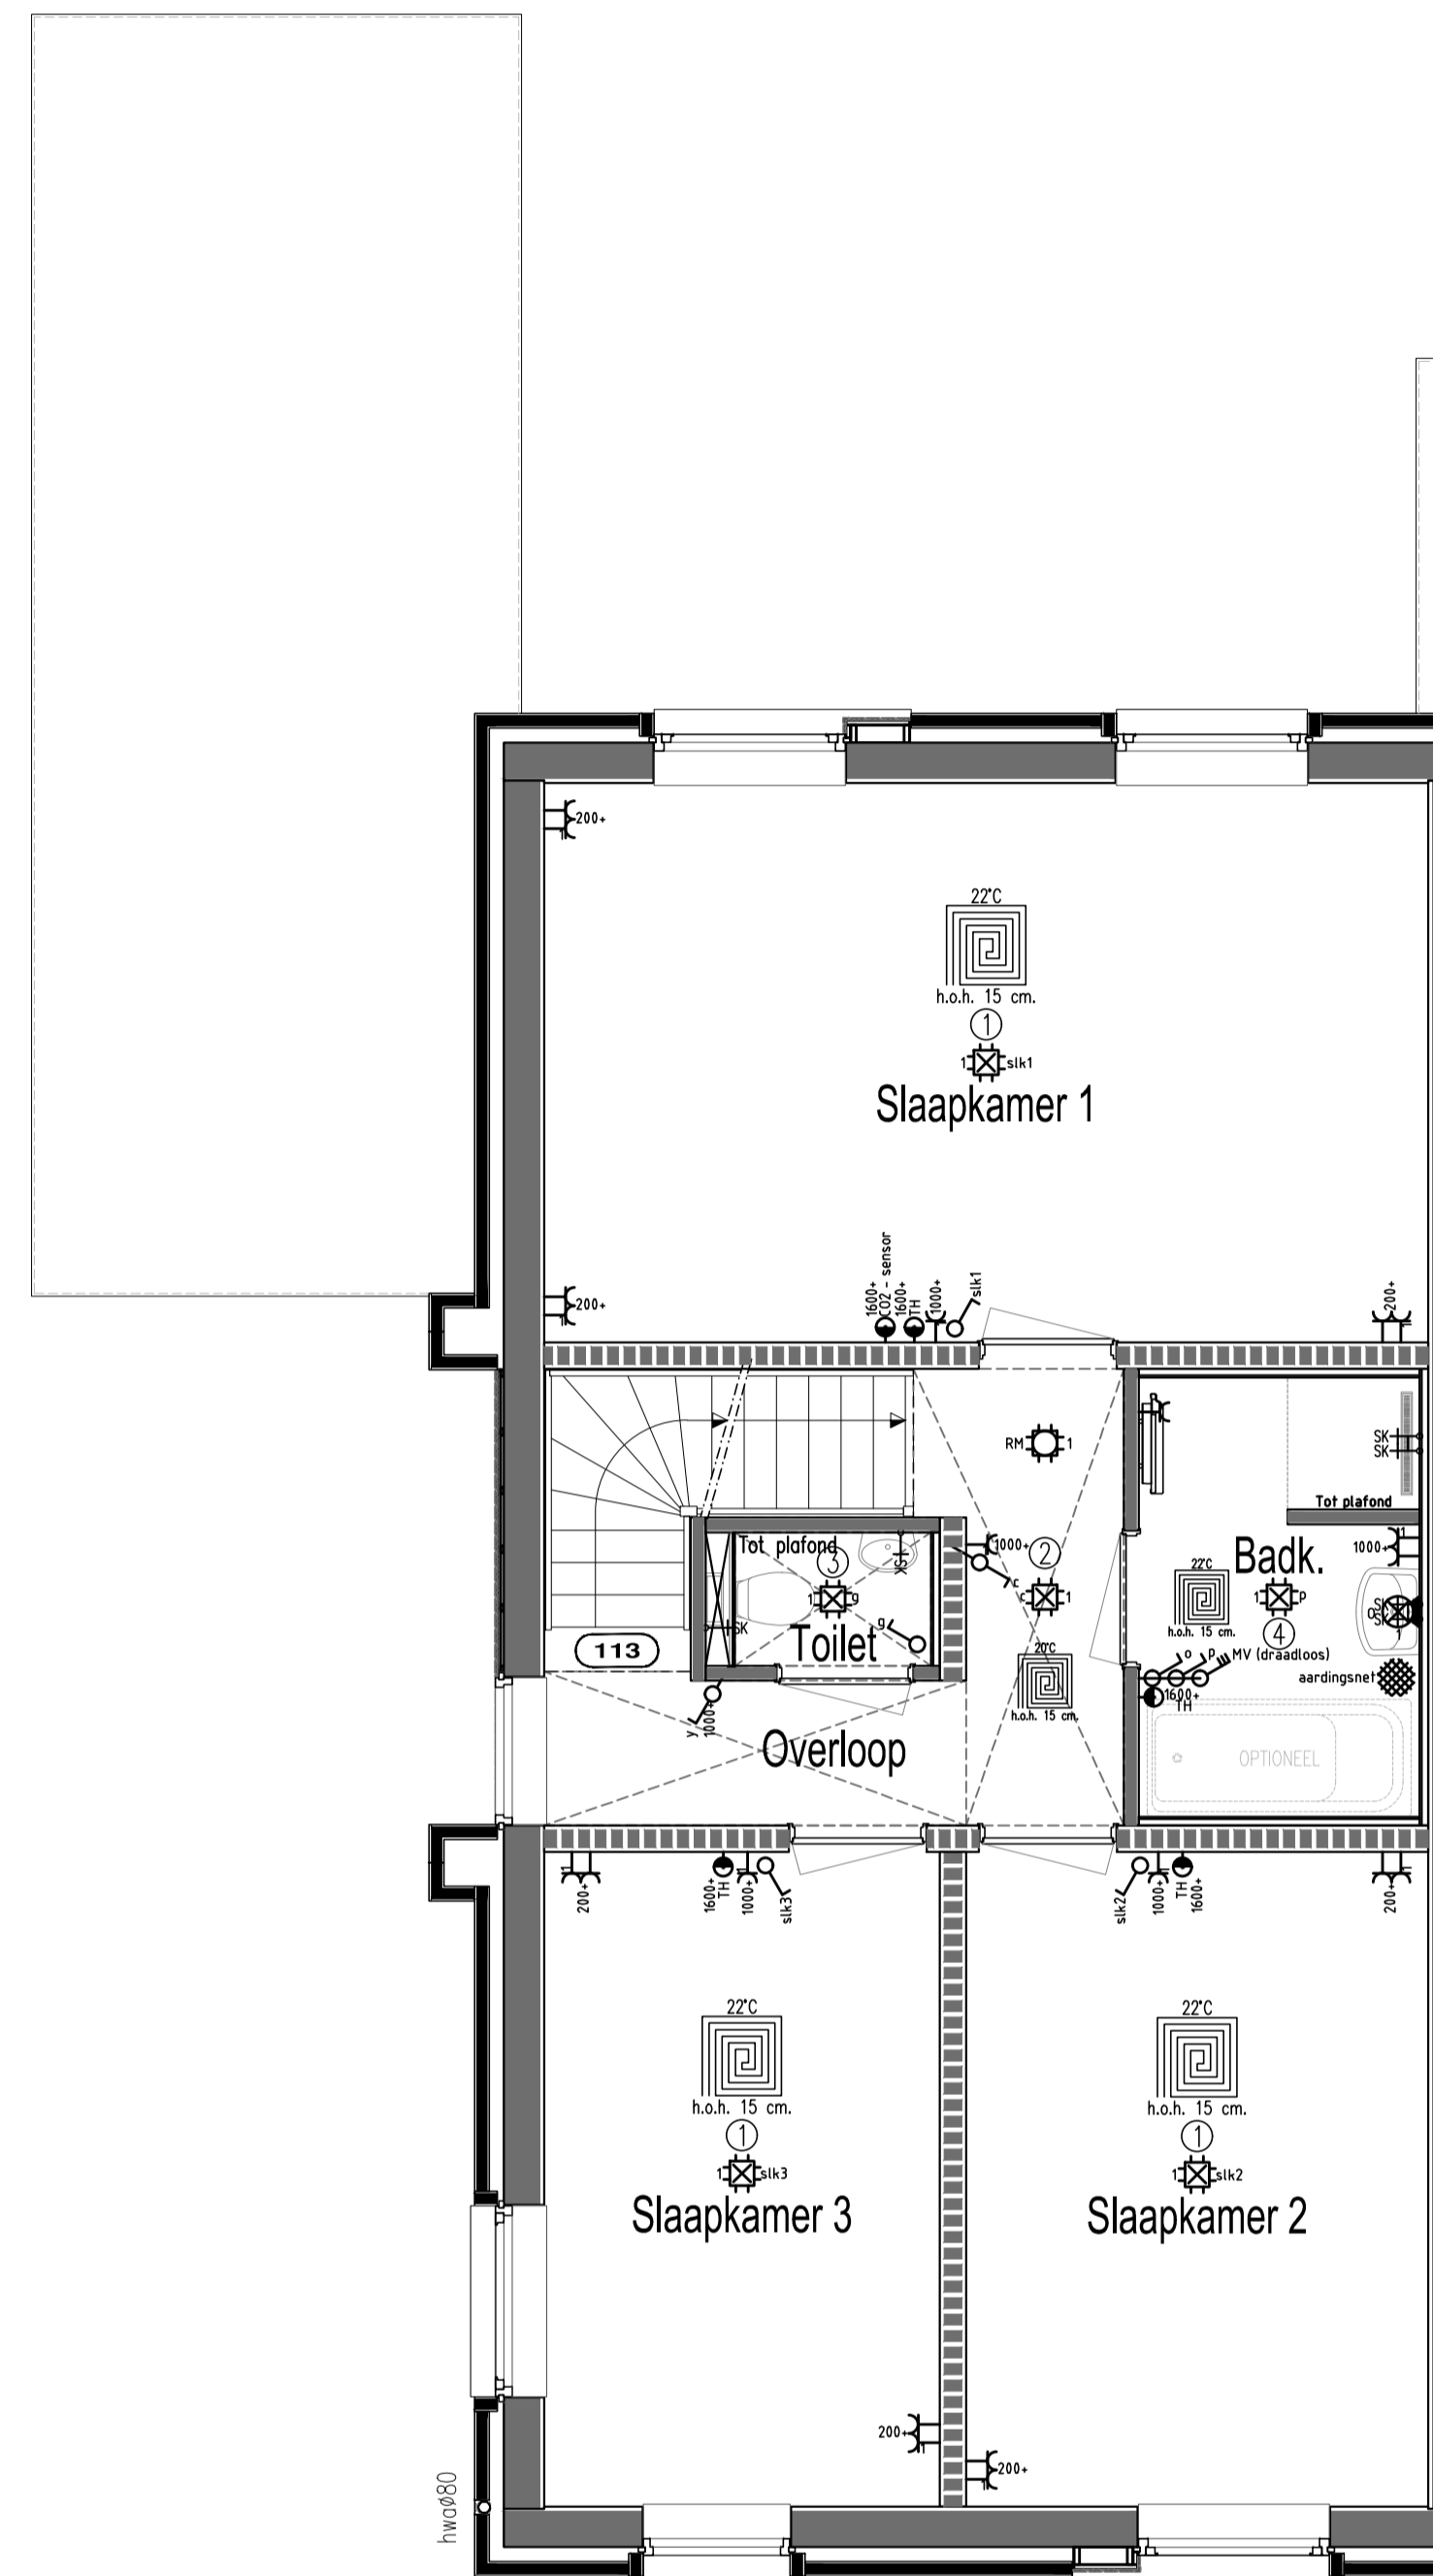

1e VERDIEPING

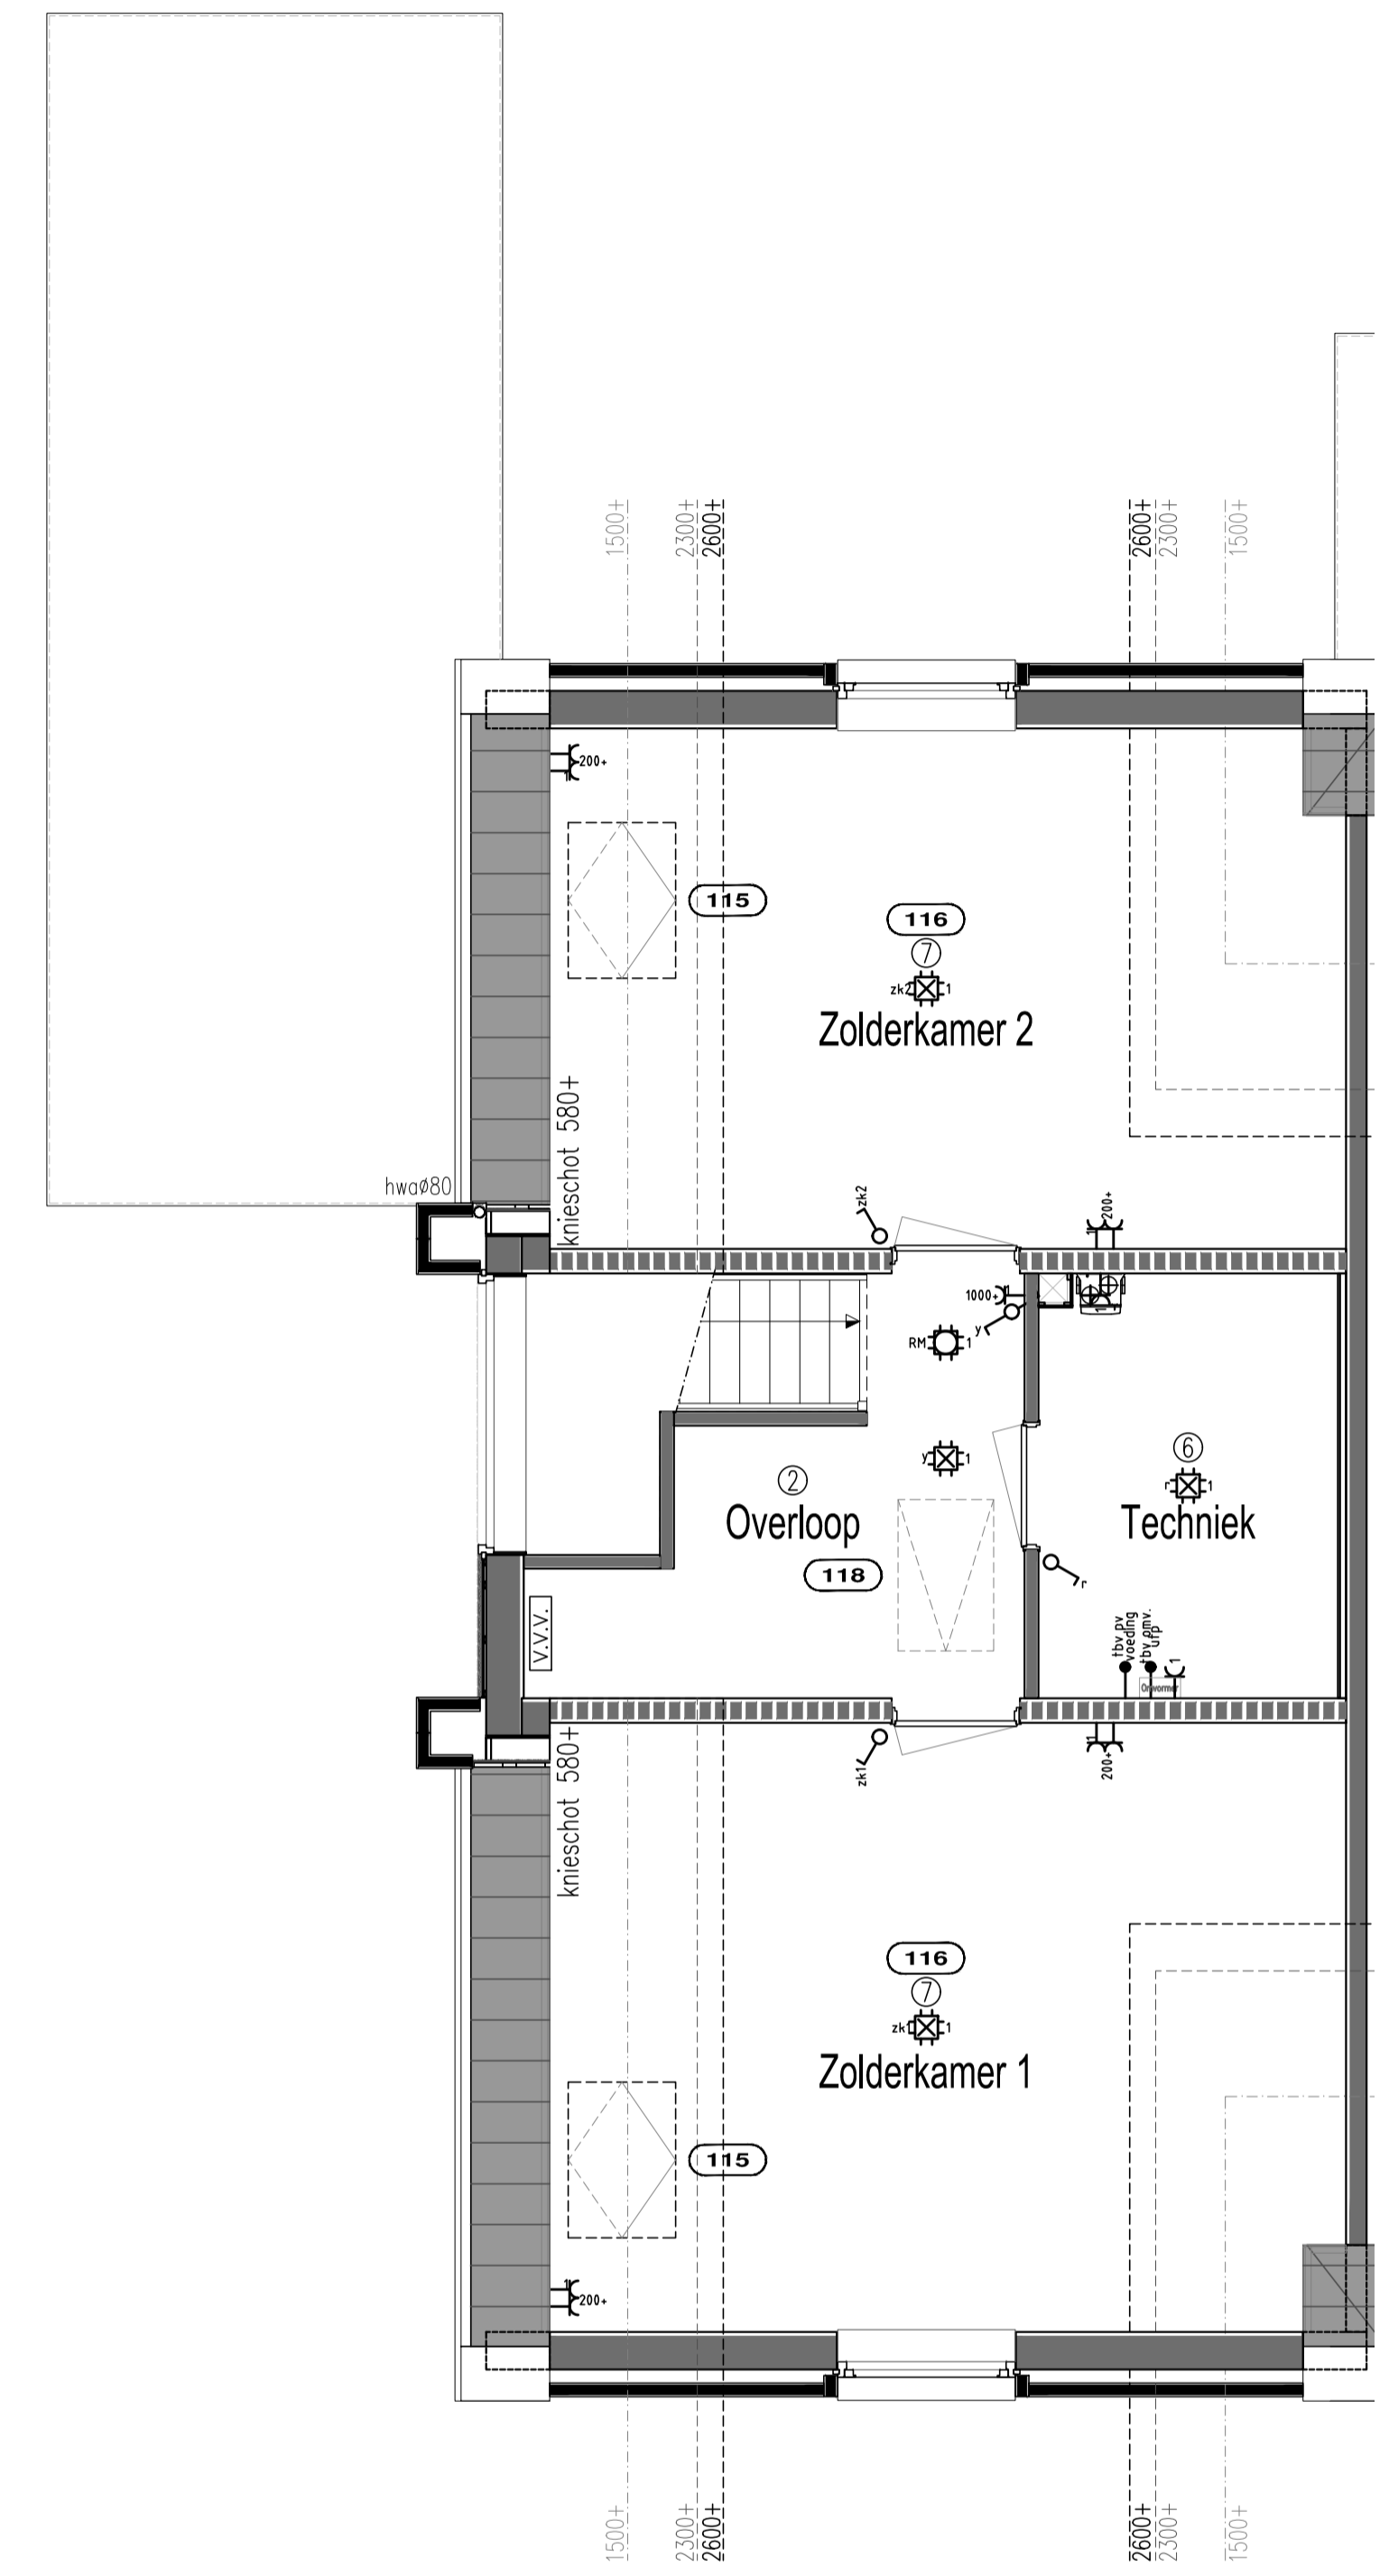

2e VERDIEPING

Renvooi

Gas, elektro, waterleiding en ventilatie conform NEN 1078 - 1010 - 1006 - 1087

- | | | | | | |
|--|---|--|--|--|--|
| <ul style="list-style-type: none"> — Enkele wandcontactdoos — Dubbele wandcontactdoos — Dubbele wandcontactdoos opbouw — Grondkabel op rol — Thermostaat CV — Rookmelder (NEN2555) — Enkele WCD elektrisch koken — Verdiekast — Centraaldoos — Lichtpunt | <ul style="list-style-type: none"> — Binnenlamp wand aansluiting — Buitenlamp wand aansluiting — Spot — Spot aansluitpunt — Loze leiding tbv — Bedrade leiding tbv — Enkele schakelaar — Enkele schakelaar met dimmer — Wisselschakelaar — Krusschakelaar | <ul style="list-style-type: none"> — Trekschakelaar — Schakelaar MV 3-poolig — [Op-nee] schakelaar (bv screen(s)) — Sensor schakelaar — Bedrade leiding tbv CAI — Loze leiding tbv CAI — Bedrade leiding tbv telefoon — Loze leiding tbv telefoon — Bedrade leiding tbv data — Loze leiding tbv data | <ul style="list-style-type: none"> — Deurbel — Drukknop bel — Filter alarm — PIR detector — Bewegingsmelder — Sirene — Inbraakcentrale — Codebedieningspaneel — CV — HR-combiketel — WP — Warmtepomp | <ul style="list-style-type: none"> — Uitblaasventiel vloer — Uitblaasventiel plafond — Uitblaasventiel wand — Afzuigpunten MV — Centraal bedieningspaneel Co2 — Co2 sensor — Voztbeveiliging incl. EWCD — WTW — Warmte terugwin unit — Stopkraan — Kraan wasmachine | <ul style="list-style-type: none"> — Vulkraan CV-ketel — Tapkraan close-in boiler — Buitenkraan — Stopkraan tbv gasaansluiting — Algedapte leiding tbv — UG-K — UG-KW — Radiator — Verdeler vloerverwarming — Vloerputje |
|--|---|--|--|--|--|

Onderdeel Electra - Type B sp - Opties

Gewijagd	A	B	C	D	E	F	G
Datum	10-06-2022	Schaal	1:100	Paginaformaat	A1	Getekend	SV
Opdrachtgever	Le Clercq Projectontwikkeling	Mr. H.F. de Boerlaan 30	7417 DA Deventer	Ontwerp	bdg architecten	Bouwplaats	"Rietsingel" Eelderwolde
Werknummer	21534	Bladnummer	T123	Gemeente	Tynaarlo		

Le Clercq
Projectontwikkeling

bdg architecten

VDM Woningen
De Buuren 40a
9289 HH Droegeham

T 0512-571234
E info@vdmwoningen.nl
I www.vdmwoningen.nl