


VOORGEVEL


RECHTER ZIJGEVEL

ACHTERGEVEL


LINKER ZIJGEVEL

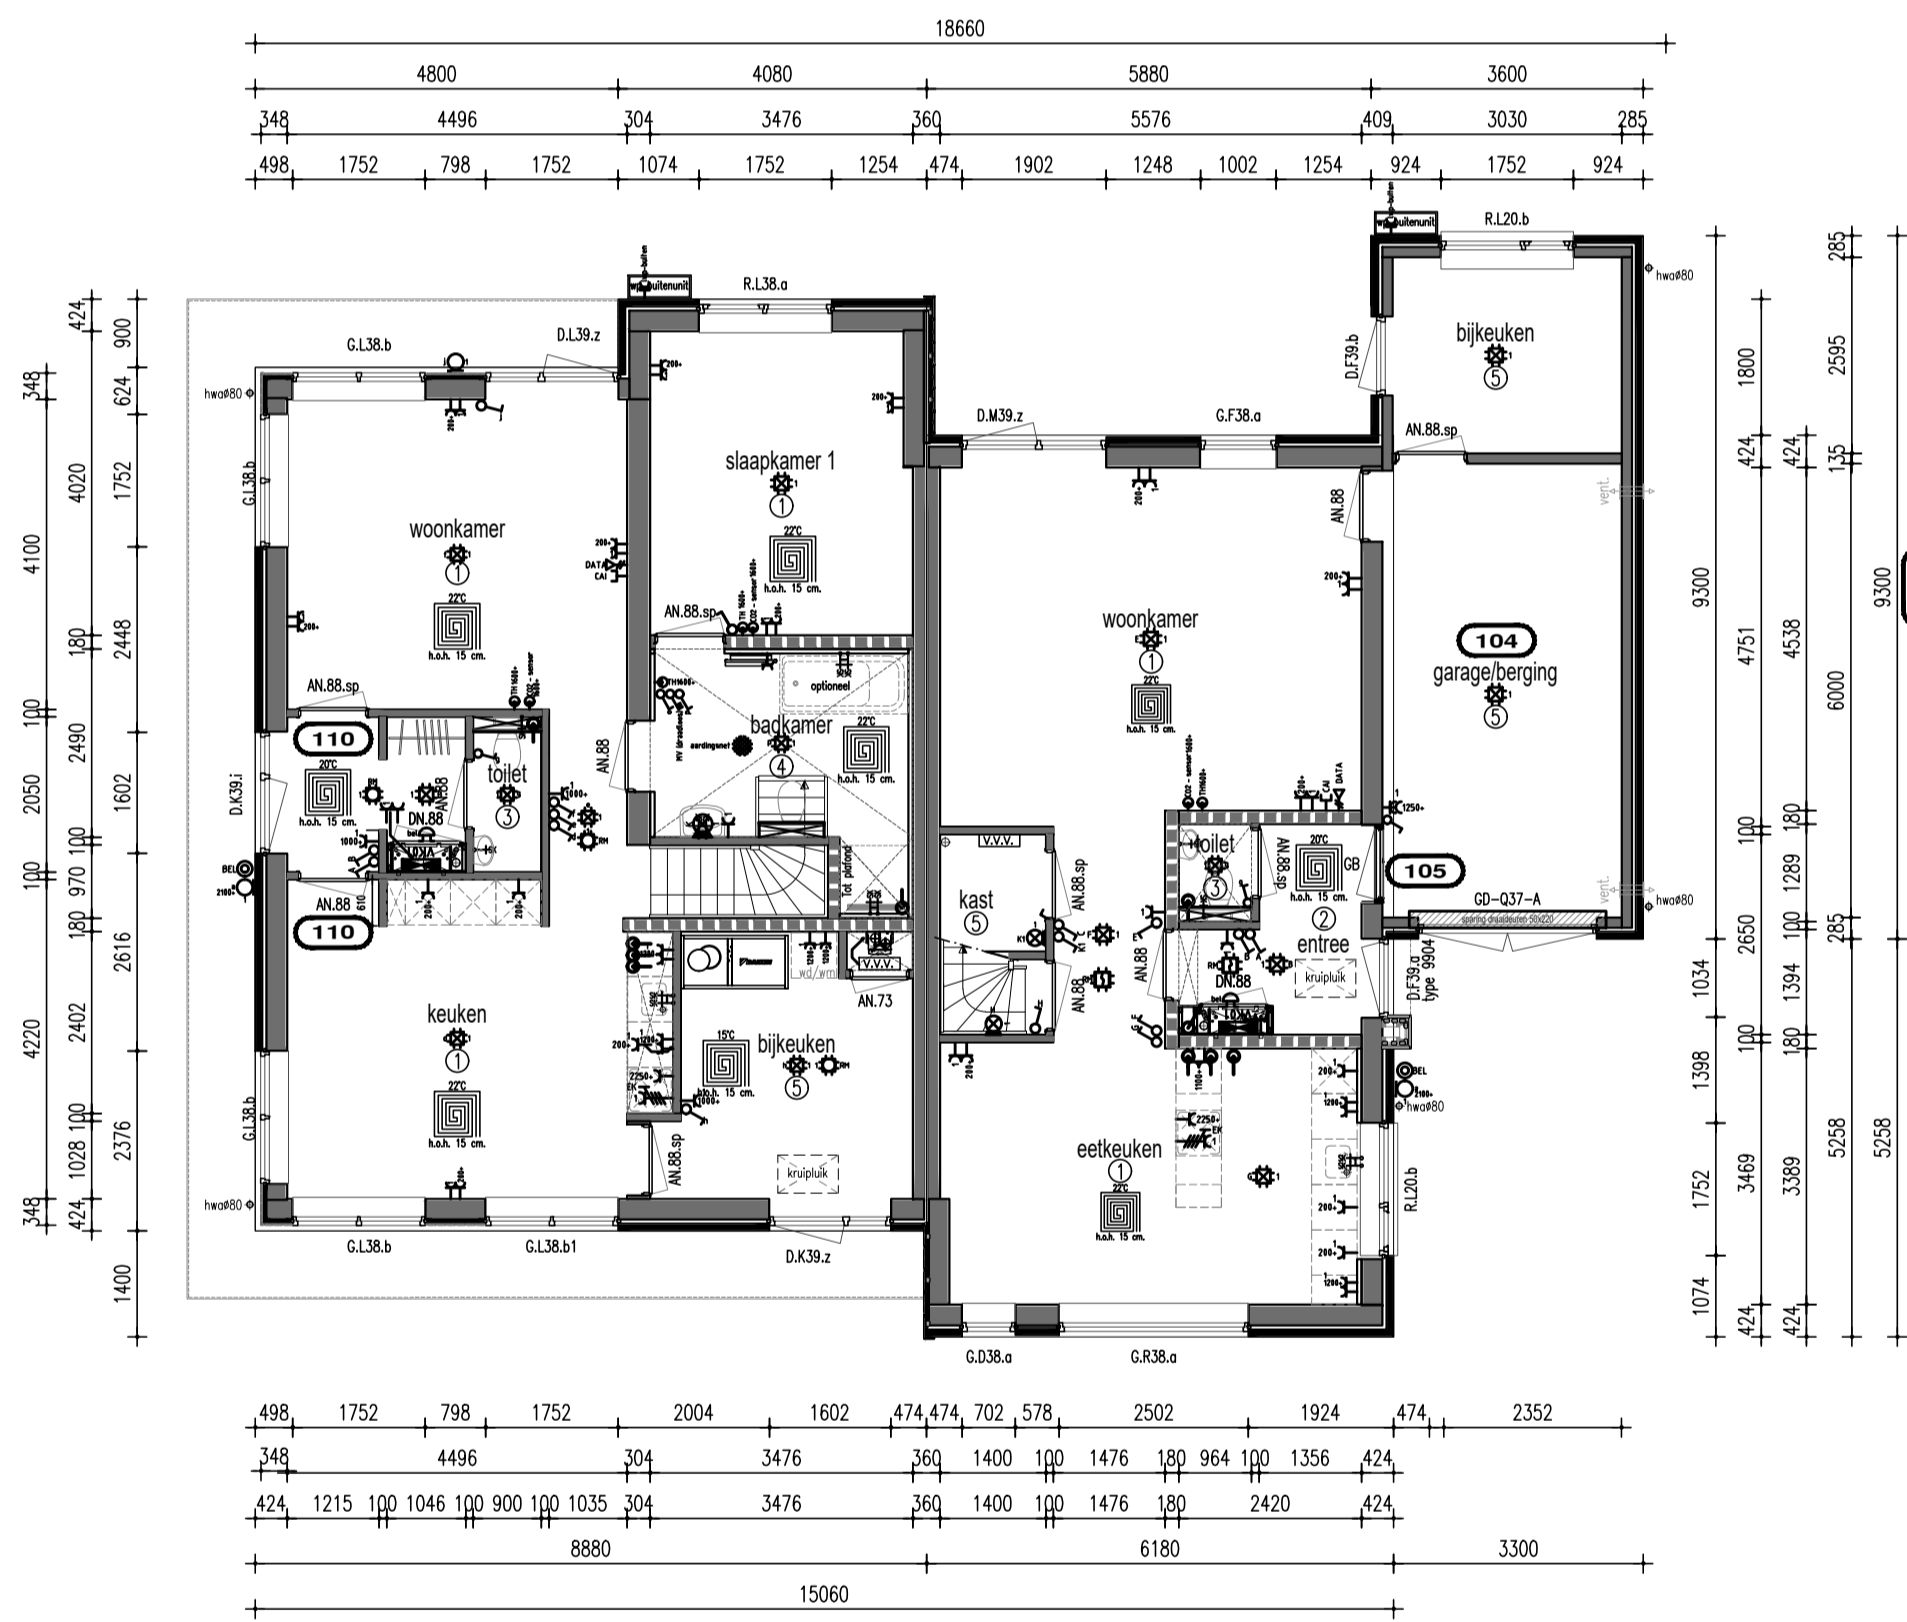

BEGANE GROND

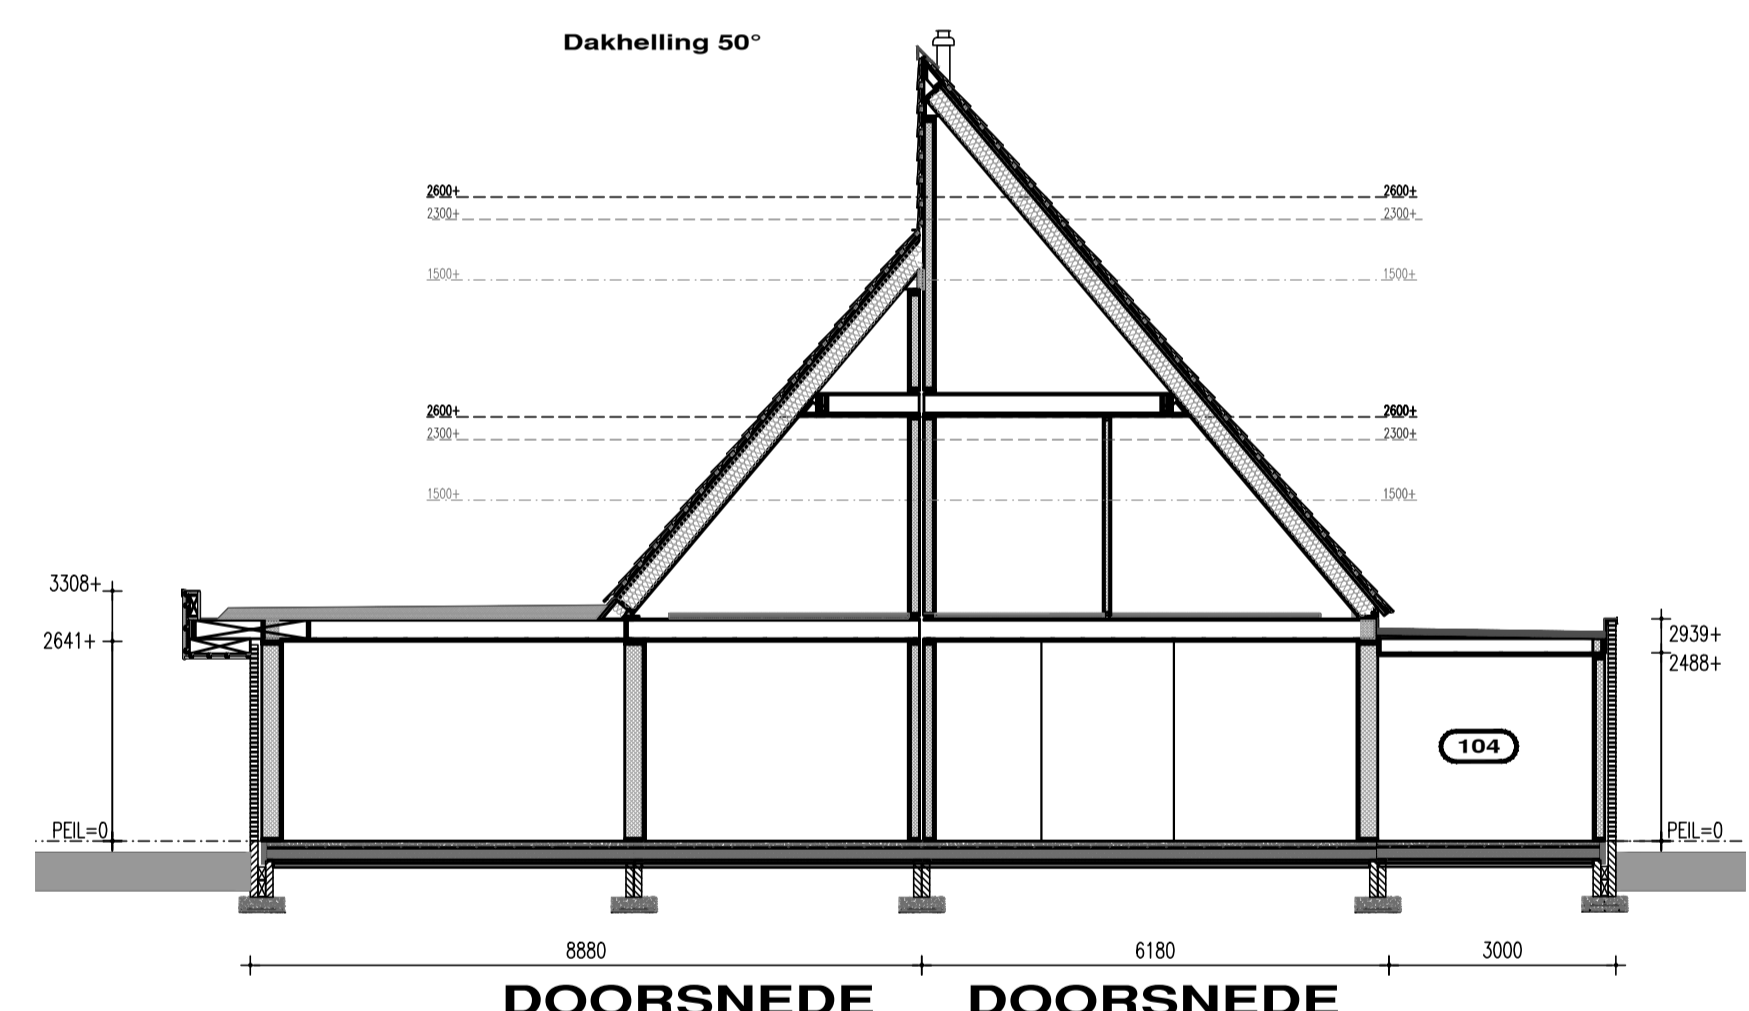

DOORSNEDEN

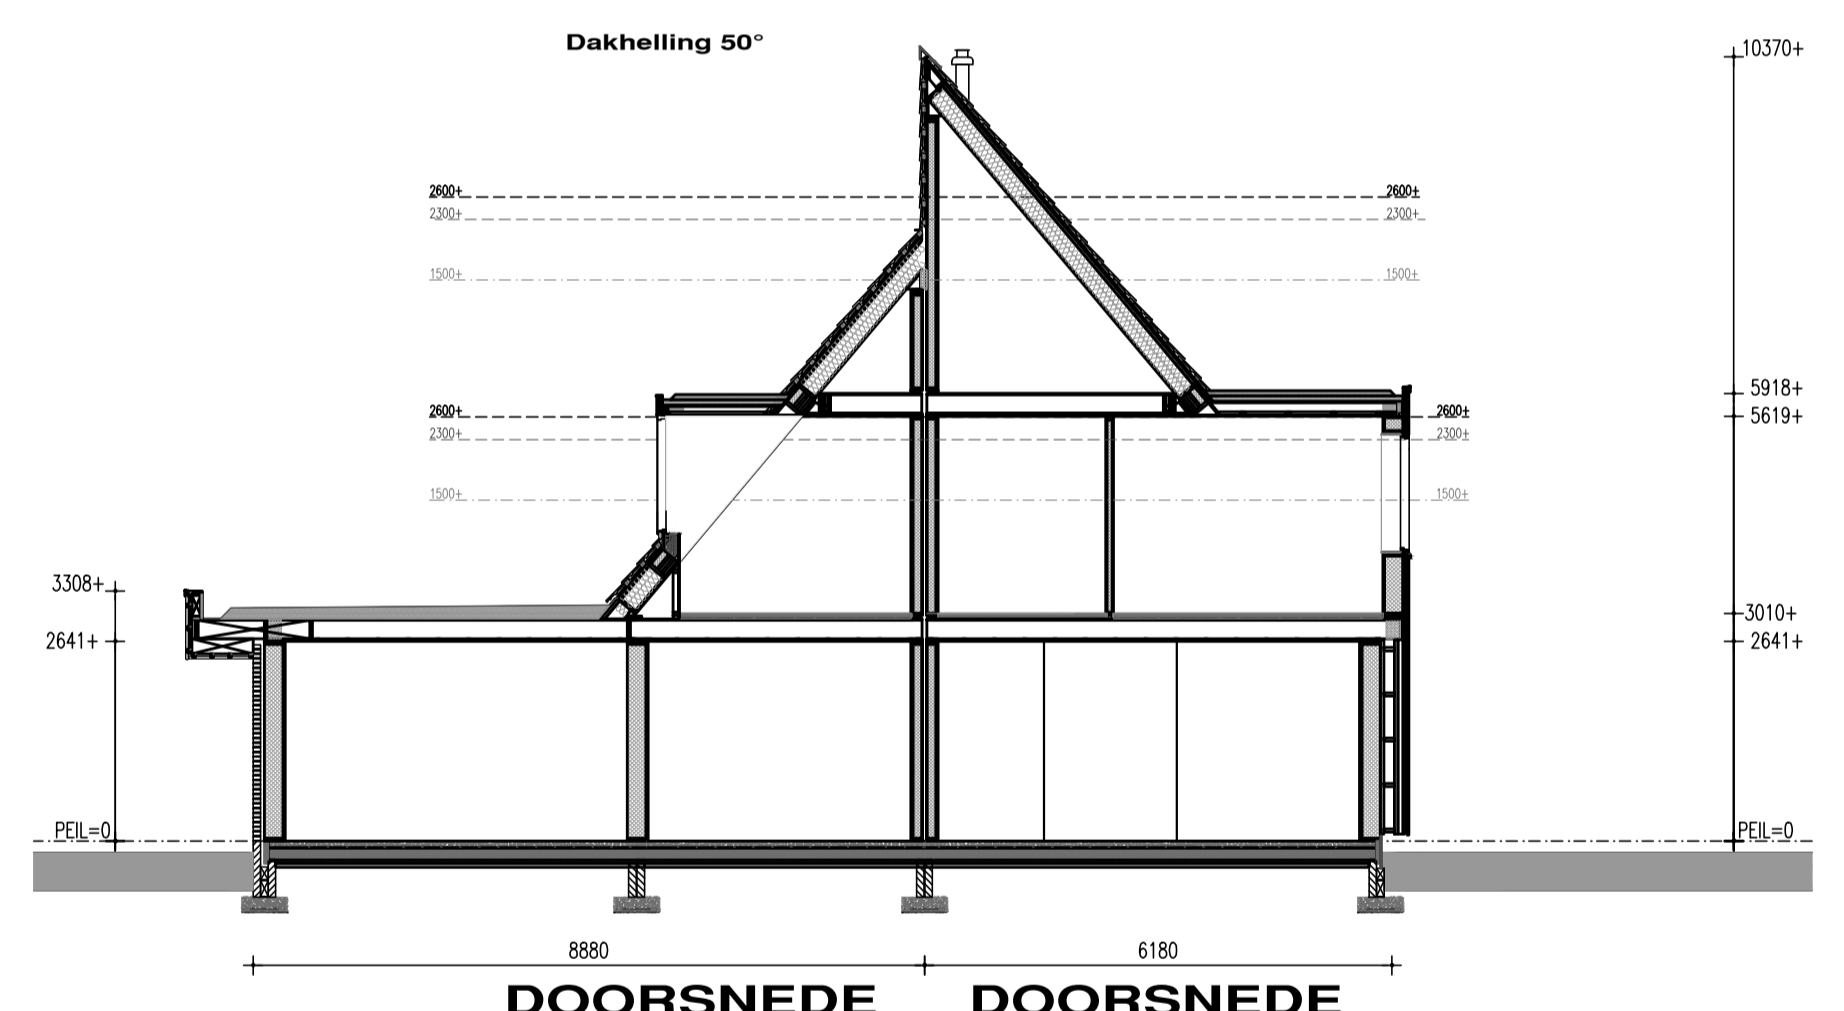

DOORSNEDEN

Onderdeel Optieblad 4		Project 11 woningen aan de Boslaan	
Ontwerp	Gewijzigd A	Datum	26-10-2021
	B	Schaal	1:100
	C	Paginaformaat	A2
	D	Getekend	A.Zijstra
	E	Adviseur	-
	F	Werknummer	21516
	G	Bladnummer	B1
Opdrachtgever		Horstra   Zethoven	
		Abe Lerstra Boulevard 10	
		8448 JB, Heerenveen	
Bouwplaats		Nooitgedacht	
Gemeente		Aa en Hunze	

HORNSTRA | ZETHOVEN

VDM Woningen  
De Buurten 40a  
9289 HH Drogenham  
T 0512-571234  
E info@vdmwoningen.nl  
I www.vdmwoningen.nl  
© 2021 ontwerp & realisatie van projecten van Horstra | Zethoven & VDM Woningen.