

Elektra conform NEN 1010

- C<sup>1</sup> enkele wandcontactdoos
- C<sup>2</sup> gekoppelde wandcontactdoos
- C<sup>3</sup> dubbele wandcontactdoos
- C<sup>4</sup> grondkabel op rol
- <sup>TH</sup> thermostaat CV
- ⊕<sup>RM</sup> rookmelder conform NEN 2555
- C<sup>1</sup> enkele wcd elektrisch koken
- VK01 verdeelkast
- ⊕ centraaldoos
- ⊕<sup>LA</sup> lichtpunt
- ⊕<sup>MC</sup> inbraakcentrale
- ⊕<sup>PM</sup> codebedieningspaneel
- + SK stopkraan
- ⊕ afgedopte leiding t.b.v. ....
- ⊕ buitenkraan
- ⊕ buitenkraan niet bevroesbaar
- GAS gaskraan
- ⊕<sup>CBB</sup> centraal bedieningspaneel Co2
- ⊕<sup>Co2</sup> Co2 sensor
- ⊕ binnenlamp wandaansluiting
- ⊕ buitenlamp wandaansluiting
- ⊕ spot
- ⊕ spot aansluitpunt
- ⊕ loze leiding t.b.v. ....
- ⊕ bedrade leiding t.b.v. ....
- <sup>CAI</sup> bedrade leiding t.b.v. CAI
- <sup>TEL</sup> bedrade leiding t.b.v. telefoon
- <sup>PATA</sup> bedrade leiding t.b.v. data
- ⊕<sup>DEL</sup> deurbel (schel)
- VVV verdeler vloerverwarming
- ⊕ radiator
- ⊕ afzuiging mv
- ⊕ uitblaasventiel vloer
- ⊕ uitblaasventiel plafond
- ⊕ uitblaasventiel wand
- ⊕ VP vloerputje
- UG-K uitstortgootsteen koud water
- UG-KW uitstortgootsteen koud/warm water
- ⊕<sup>VB</sup> vorstbeveiliger incl. enkele wcd
- ⊕<sup>FEL</sup> deurbel (drukknop)
- ⊕ enkele schakelaar
- ⊕ enkele schak. met dimmer
- ⊕ wisselschakelaar
- ⊕ kruisschakelaar
- ⊕ trekschakelaar


## ASSEN KLOOSTERAKKER

\* Dit zijn verkoop tekeningen, kleine maat wijzigingen zijn voorbehouden

## BEGANE GROND

schaal 1:50      bouwnummer 231  
 formaat A3  
 datum 09-07-2024

Elektra conform NEN 1010

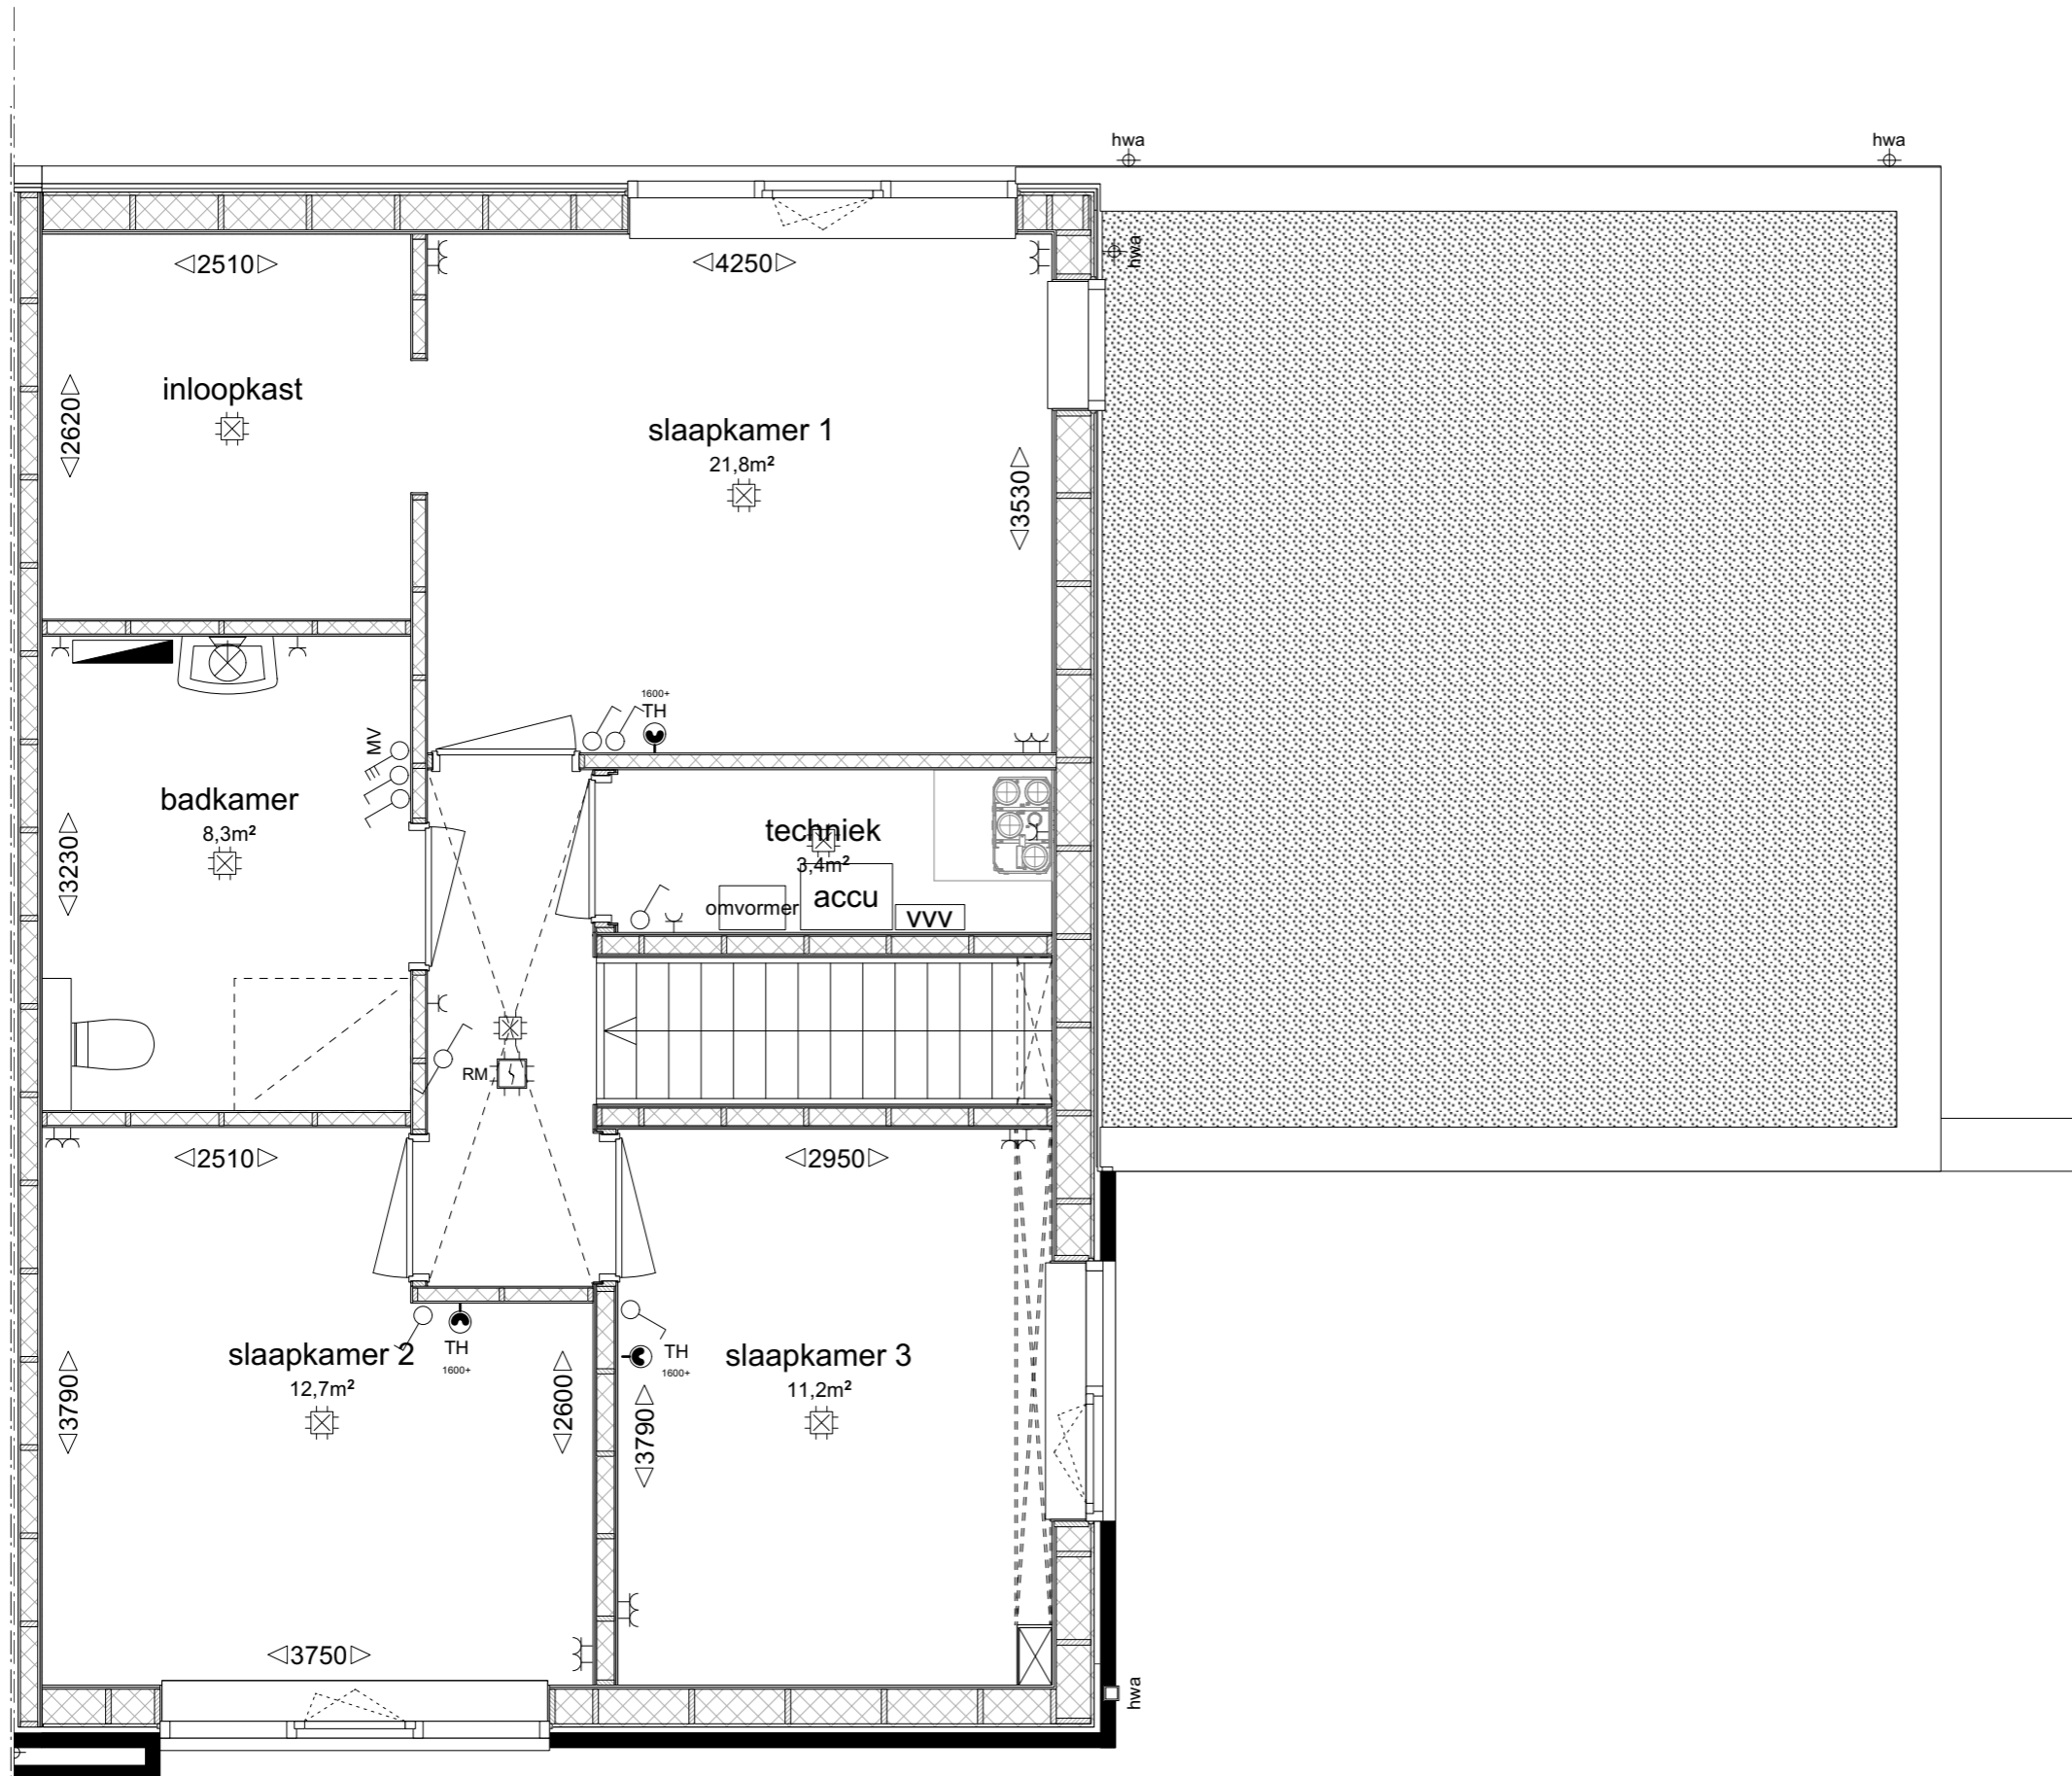

- C<sup>1</sup> enkele wandcontactdoos
- C<sup>2</sup> gekoppelde wandcontactdoos
- K<sup>1</sup> dubbele wandcontactdoos
- G<sup>1</sup> grondkabel op rol
- TH thermostaat CV
- ⊕ rookmelder conform NEN 2555
- /K<sup>1</sup> enkele wcd elektrisch koken
- VK01 verdeelkast
- ⊕ centraaldoos
- ⊕ lichtpunt
- IBC inbraakcentrale
- codebedieningspaneel
- + SK stopkraan
- ⊕ afgedopte leiding t.b.v. ....
- ⊕ buitenkraan
- ⊕ buitenkraan niet bevroesbaar
- X GAS gaskraan
- CBB centraal bedieningspaneel Co2
- Co2 Co2 sensor
- ⊕ binnenlamp wandaansluiting
- ⊕ buitenlamp wandaansluiting
- ⊕ spot
- ⊕ spot aansluitpunt
- ⊕ loze leiding t.b.v. ....
- ⊕ bedrade leiding t.b.v. ....
- [CAI bedrade leiding t.b.v. CAI
- [TEL bedrade leiding t.b.v. telefoon
- [PATA bedrade leiding t.b.v. data
- DEL deurbel (schel)
- VVV verdeler vloerverwarming
- radiator
- ⊕ afzuiging mv
- ⊕ uitblaasventiel vloer
- ⊕ uitblaasventiel plafond
- ⊕ uitblaasventiel wand
- ⊕ VP vloerputje
- UG-K uitstortgootsteen koud water
- UG-KW uitstortgootsteen koud/warm water
- VB vorstbeveiliger incl. enkele wcd
- ⊕ FEL deurbel (drukknop)
- ⊕ enkele schakelaar
- ⊕ enkele schak. met dimmer
- ⊕ wisselschakelaar
- ⊕ kruisschakelaar
- ⊕ trekschakelaar


## ASSEN KLOOSTERAKKER

\* Dit zijn verkoop tekeningen, kleine maat wijzigingen zijn voorbehouden

## EERSTE VERDIEPING

schaal 1:50      bouwnummer 231  
 formaat A3  
 datum 09-07-2024

Elektra conform NEN 1010

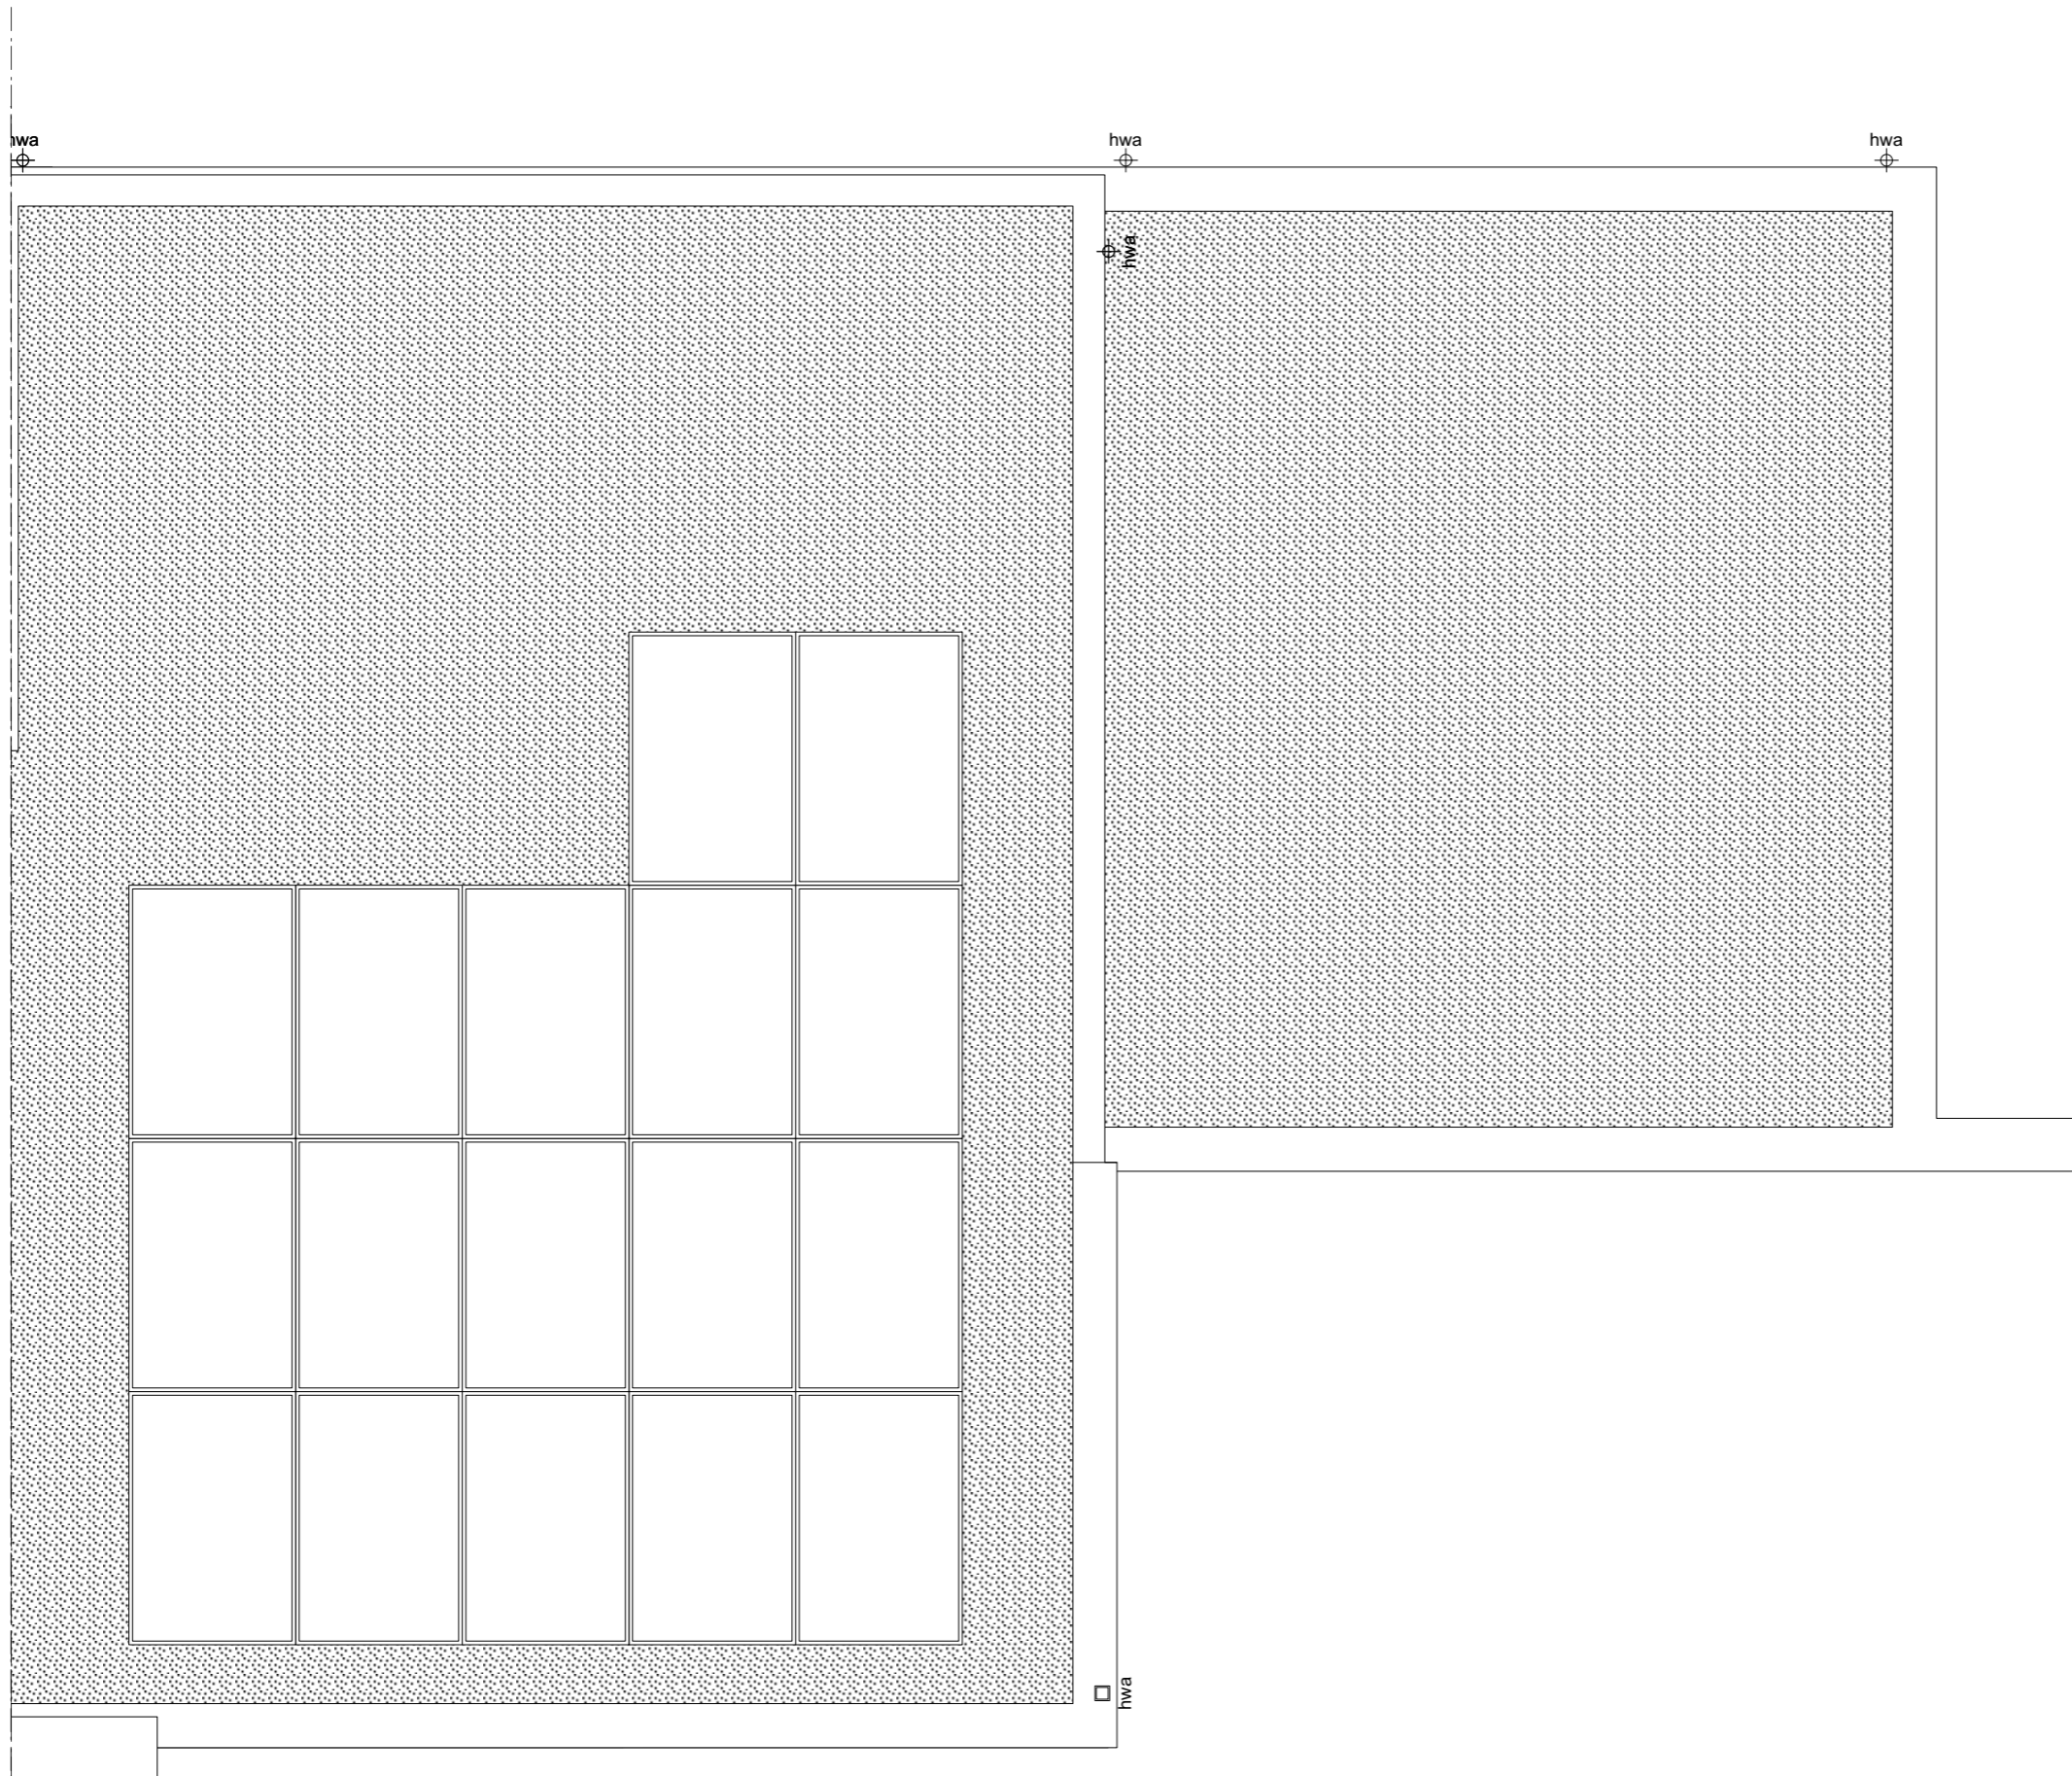

- C<sup>1</sup> enkele wandcontactdoos
- C<sup>2</sup> gekoppelde wandcontactdoos
- K<sup>1</sup> dubbele wandcontactdoos
- G<sup>1</sup> grondkabel op rol
- TH thermostaat CV
- ⊕ RSM rookmelder conform NEN 2555
- //K<sup>1</sup> enkele wcd elektrisch koken
- ⊕ VKO1 verdeelkast
- ⊕ C centraaldoos
- ⊕ LA lichtpunt
- ⊕ MC inbraakcentrale
- ⊕ PMP codebedieningspaneel
- + SK stopkraan
- ⊕ afgedopte leiding t.b.v. ....
- ⊕ buitenkraan
- ⊕ buitenkraan niet bevroesbaar
- X GAS gaskraan
- ⊕ CBB centraal bedieningspaneel Co2
- Co2 Co2 sensor
- ⊕ binnenlamp wandaansluiting
- ⊕ buitenlamp wandaansluiting
- ⊕ spot
- ⊕ spot aansluitpunt
- ⊕ loze leiding t.b.v. ....
- ⊕ bedrade leiding t.b.v. ....
- [CAI bedrade leiding t.b.v. CAI
- [TEL bedrade leiding t.b.v. telefoon
- [DATA bedrade leiding t.b.v. data
- ⊕ DEL deurbel (schel)
- ⊕ VVV verdeler vloerverwarming
- ⊕ radiator
- ⊕ afzuiging mv
- ⊕ uitblaasventiel vloer
- ⊕ uitblaasventiel plafond
- ⊕ uitblaasventiel wand
- ⊕ VP vloerputje
- UG-K uitstortgootsteen koud water
- UG-KW uitstortgootsteen koud/warm water
- ⊕ VB vorstbeveiliger incl. enkele wcd
- ⊕ FEL deurbel (drukknop)
- ⊕ enkele schakelaar
- ⊕ enkele schak. met dimmer
- ⊕ wisselschakelaar
- ⊕ kruisschakelaar
- ⊕ trekschakelaar

## ASSEN KLOOSTERAKKER

\* Dit zijn verkoop tekeningen, kleine maat wijzigingen zijn voorbehouden

## DAKAANZICHT

schaal 1:50      bouwnummer 231  
formaat A3  
datum 09-07-2024




STRAATGEVEL



TUINGEVEL



ZIJGEVEL RECHTS

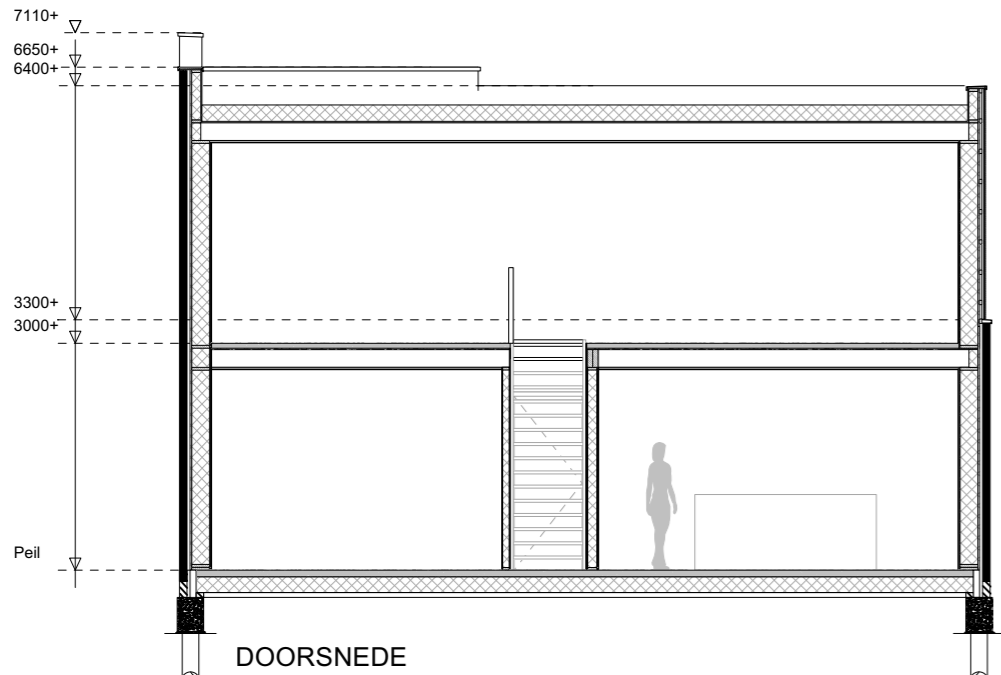

DOORSNEDE

**ASSEN KLOOSTERAKKER**

\* Dit zijn verkoop tekeningen, kleine maat wijzigingen zijn voorbehouden

**GEVELS / DOORSNEDE**

schaal 1:100      bouwnummer 231  
 formaat A3  
 datum 09-07-2024