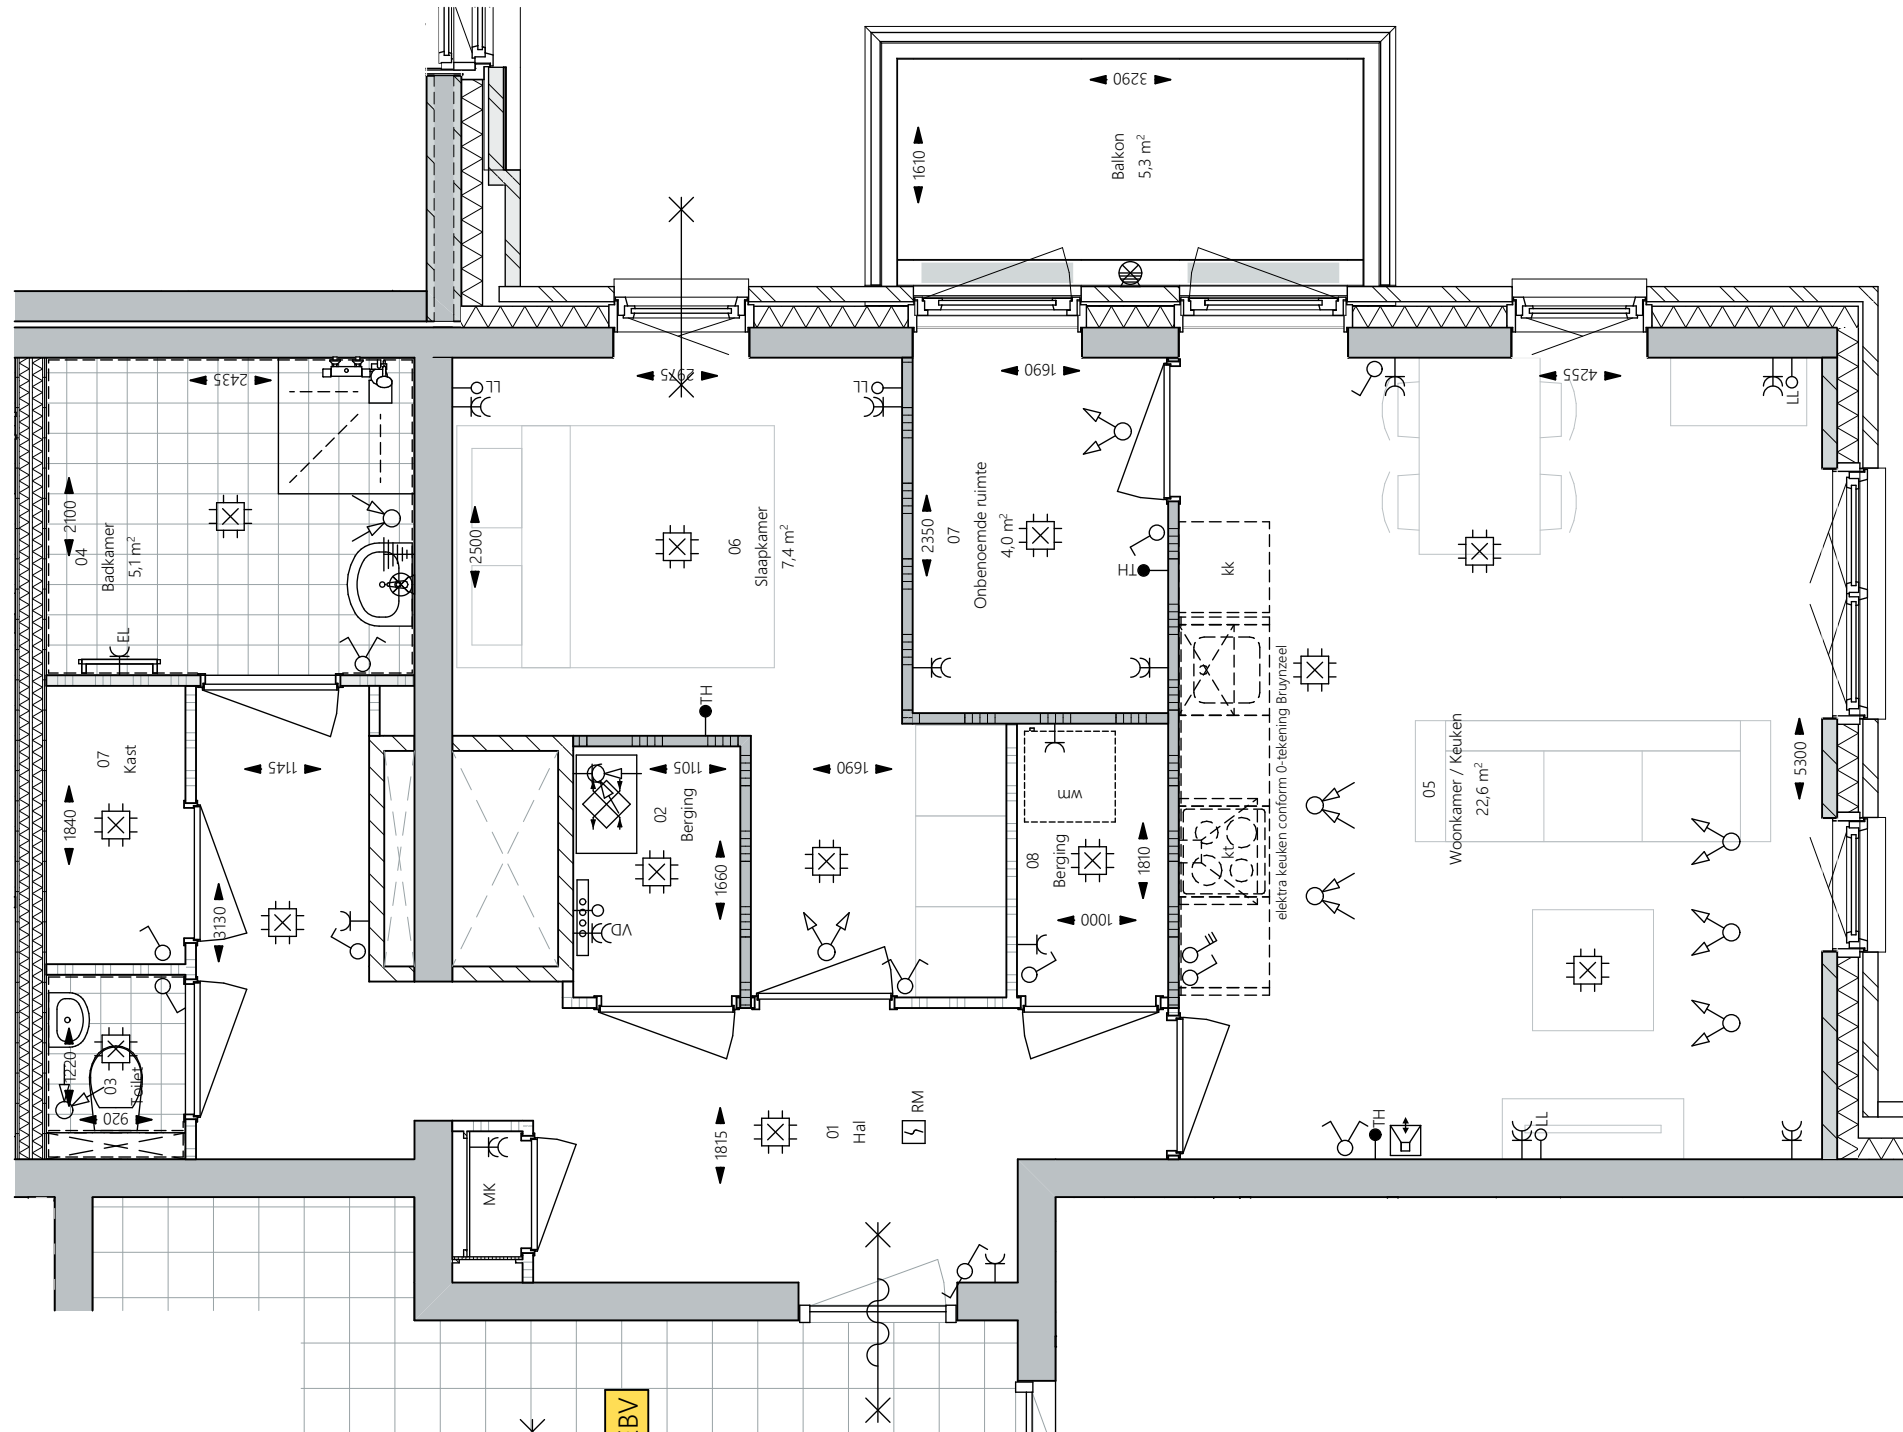


In de tekening aangegeven maten zijn circa maten. De werkelijke maatvoering volgt uit de metingen in het werk en kunnen afwijken.
Maatvoering is niet geschikt voor opdrachten aan derden.

Plan: Paltrokstraat te Zaandam
Gemeente Zaanstad

Ontwikkeling:

Blue Banner
RED

Realisatie en kopersbegeleiding:

AANNEMINGSBEDRIJF
KUIN bv

De Tocht 5
1611 HT Bovenkarspel
(0228) 51 13 13
info@kuinbv.nl

Projectnummer: 24.155

Tekeningnummer: H4.06

Getekend: M. Wouda
Formaat: A3
Schaal: 1:50
Datum: 10-07-2025

Bouwnr. H4.06

Woningtype H-07