



Bouwnummer 1 Bouwnummer 2 Bouwnummer 3 Bouwnummer 4 Bouwnummer 5

Voorgevel Bnr 1-5

Schaal: 1 : 100



Rechter zijgevel Bnr 5

Schaal: 1 : 100



Bouwnummer 5 Bouwnummer 4 Bouwnummer 3 Bouwnummer 2 Bouwnummer 1

Achtergevel Bnr 1-5

Schaal: 1 : 100



Linker zijgevel Bnr 1

Schaal: 1 : 100




Rechter zijgevel Bnr 1

Schaal: 1 : 100



Rechter zijgevel Bnr 2

Schaal: 1 : 100

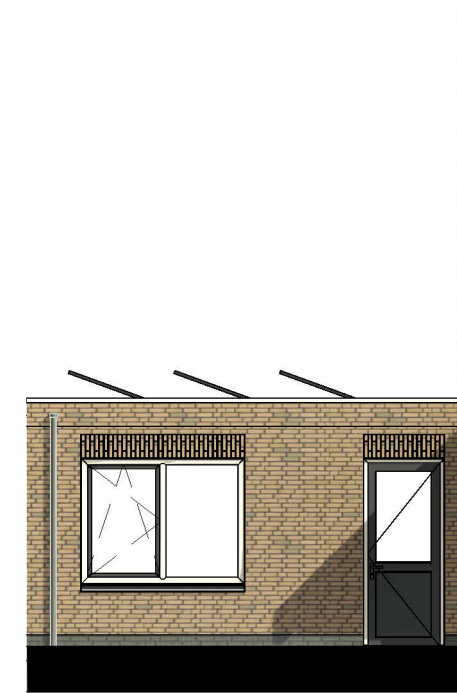


Linker zijgevel Bnr 2

Schaal: 1 : 100



Linker zijgevel Bnr 3

Schaal: 1 : 100

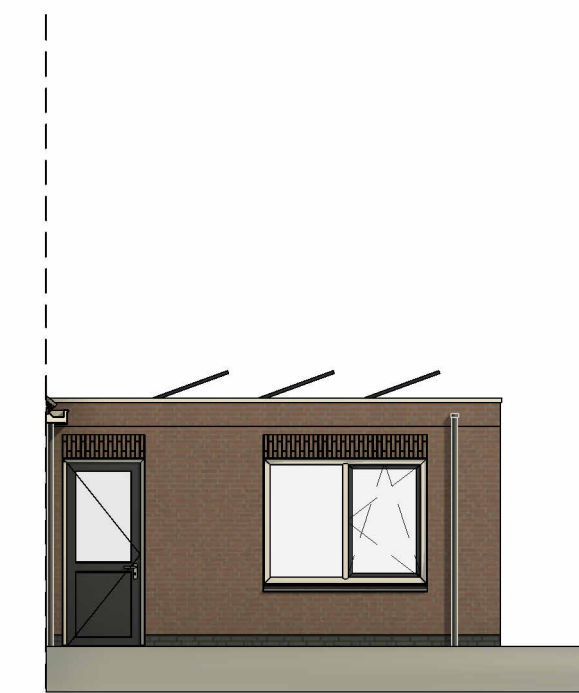


Rechter zijgevel Bnr 3

Schaal: 1 : 100



Rechter zijgevel Bnr 4

Schaal: 1 : 100

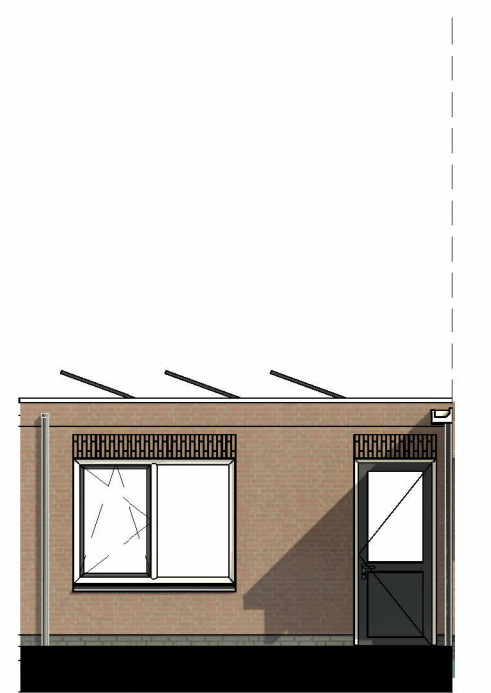


Linker zijgevel Bnr 4

Schaal: 1 : 100



Linker zijgevel Bnr 5


Schaal: 1 : 100

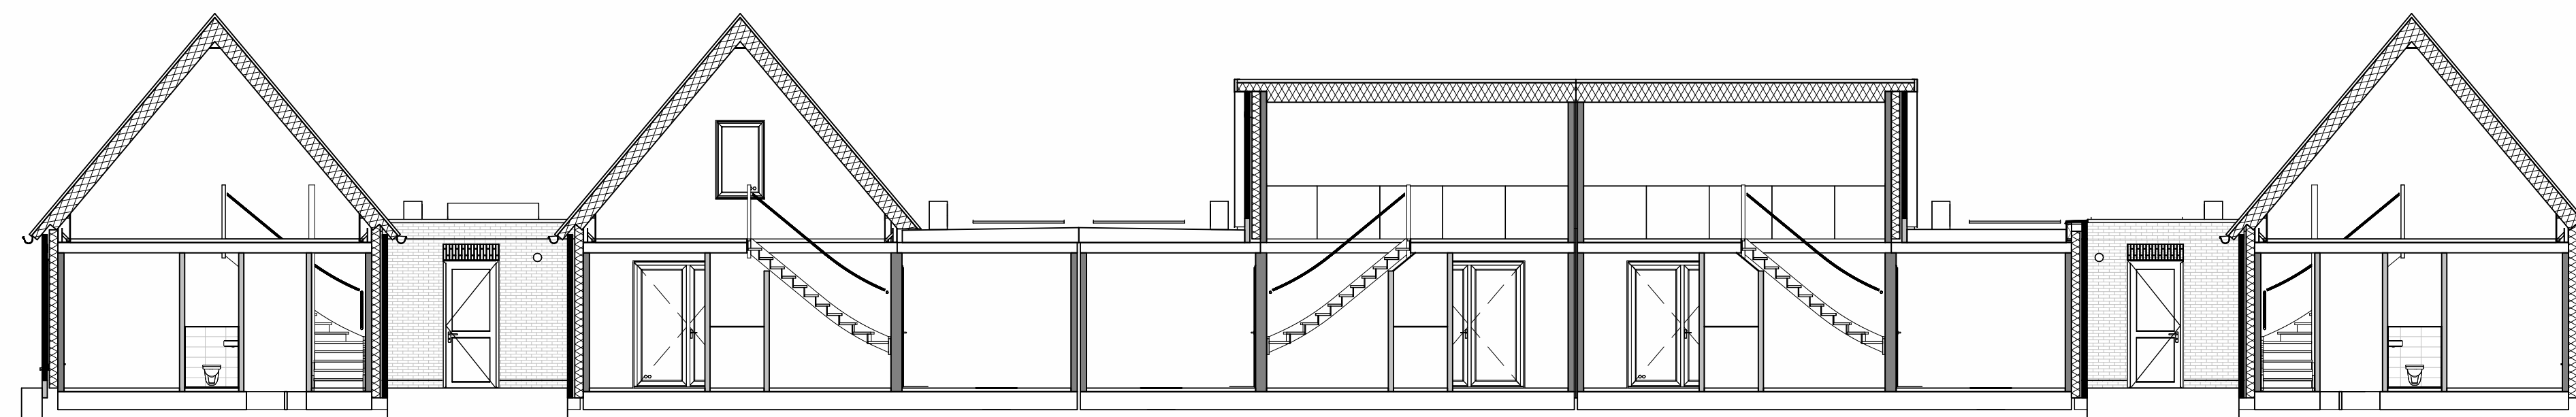

Bouwnummer 1 Bouwnummer 2 Bouwnummer 3 Bouwnummer 4 Bouwnummer 5

Doorsnede 1 Bnr 1-5

Schaal: 1 : 100

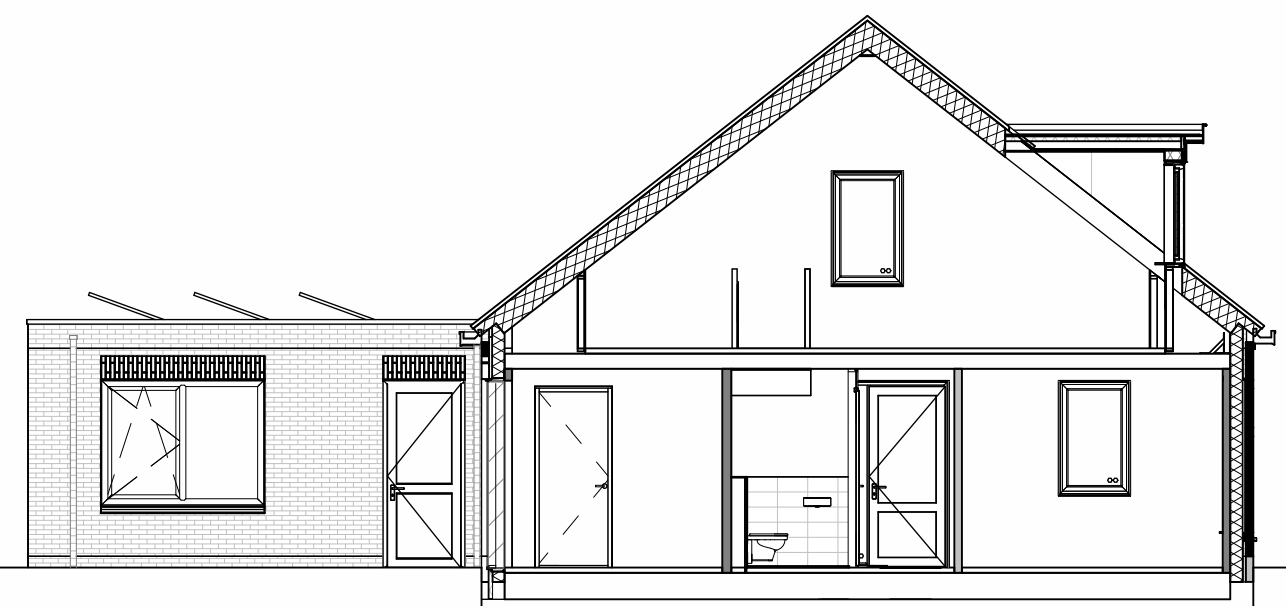

Doorsnede 2 Bnr 1-5

Schaal: 1 : 100



Ter Steege	Projectnummer	: 15-270
	Revisiesummer	:
	Getekend	: RN
	Accoord	: Paraaf Datum 24-02-2026
	Status	: Verkoop
	Schaal	: 1 : 100
Tekening	: Verkooptekening Bnr 1-5 GT & DS	
Opdrachtgever	: TSBVH	
Formaat	: A1	
Tekeningnummer	: VK-01.1	