



**Voorgevel Bnr 20/21**  
Schaal: 1 : 100




**Achtergevel Bnr 20/21**  
Schaal: 1 : 100

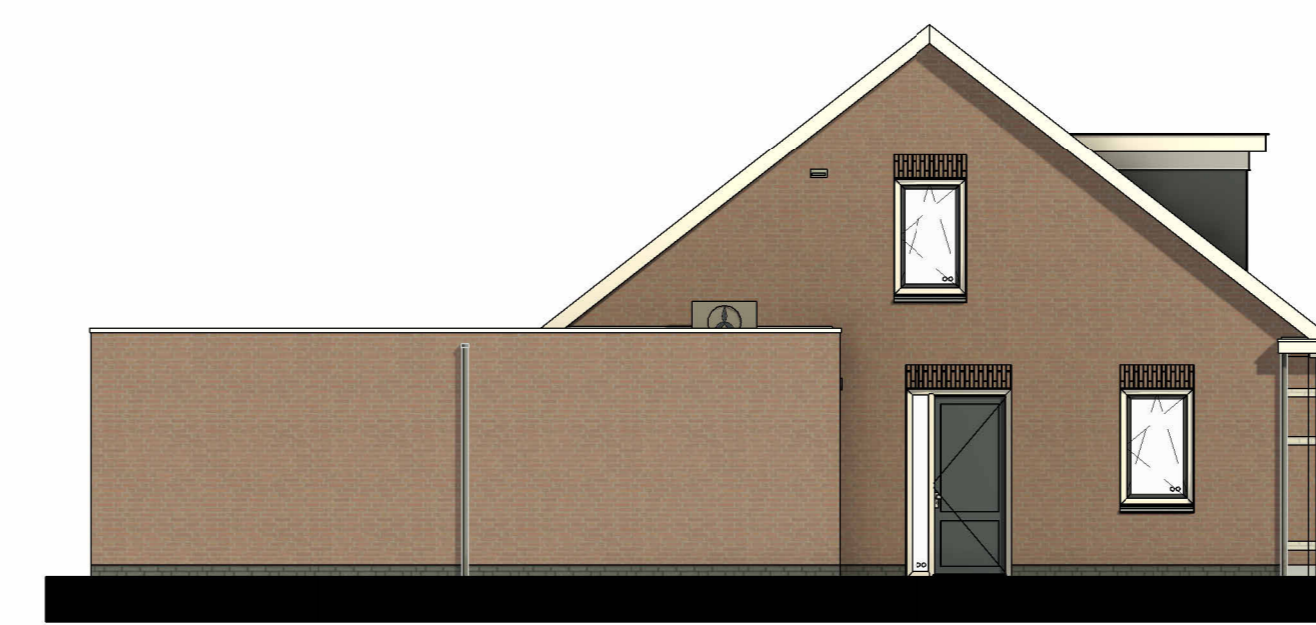


**Linker zijgevel Bnr 21**  
Schaal: 1 : 100

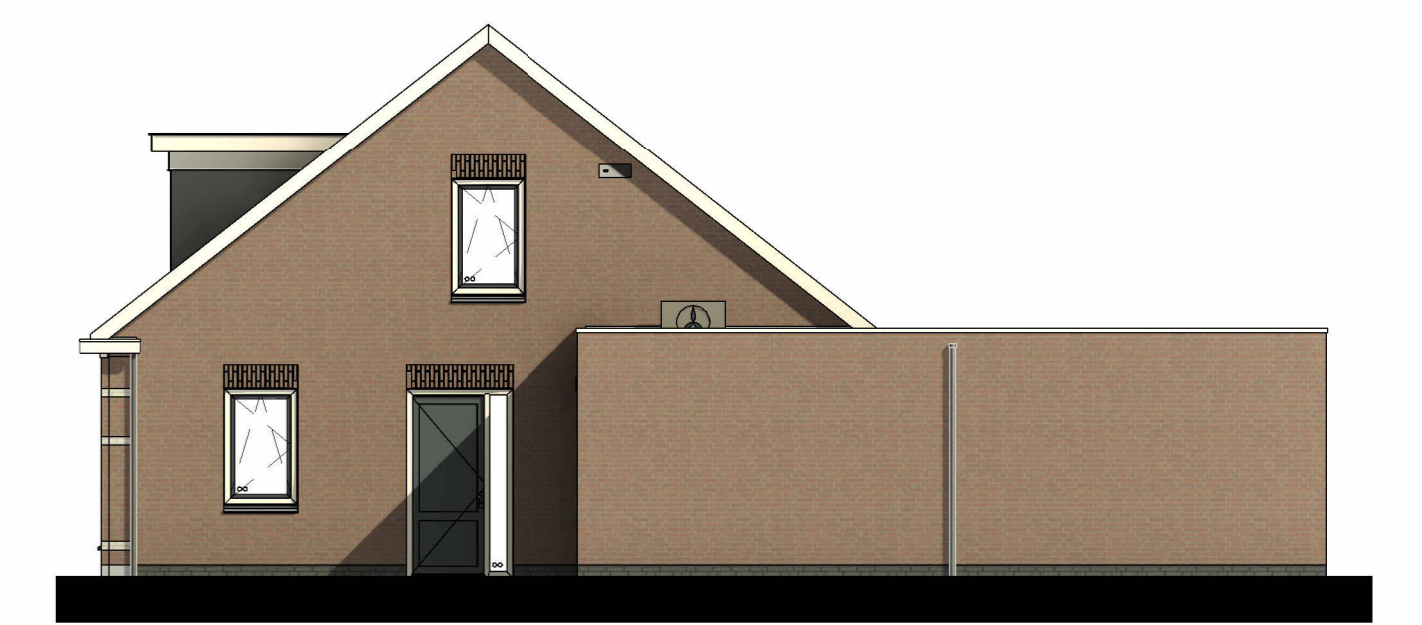

**Rechter zijgevel Bnr 20**  
Schaal: 1 : 100

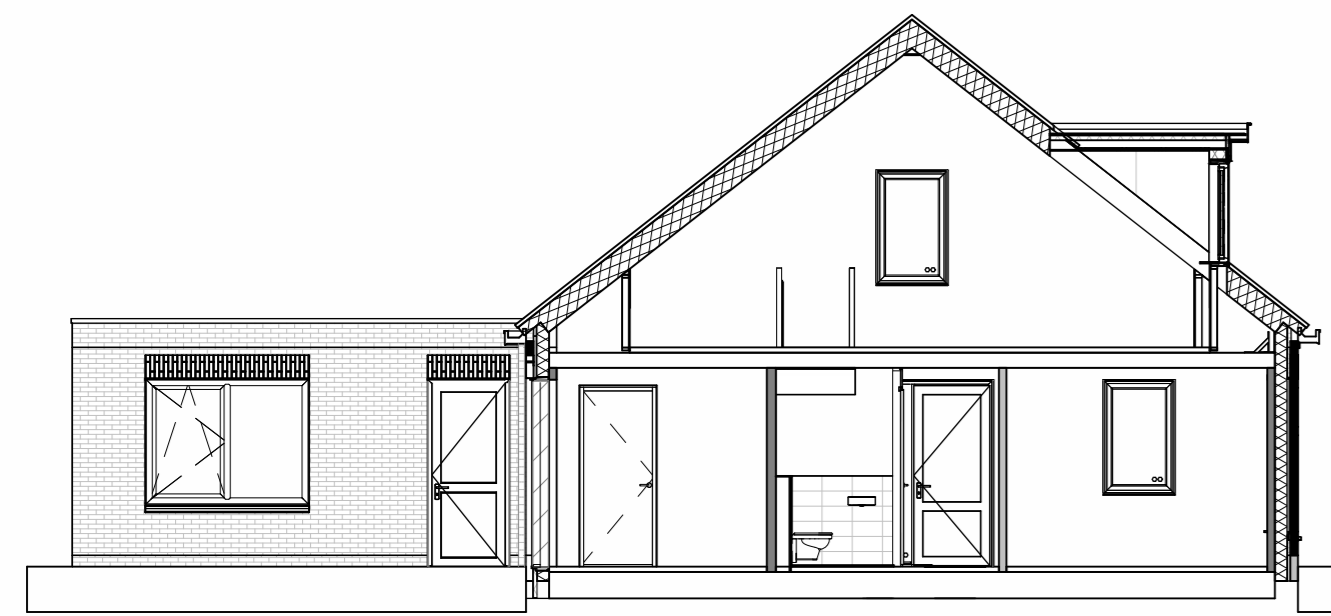


**Doorsnede 2 Bnr 20/21**  
Schaal: 1 : 100

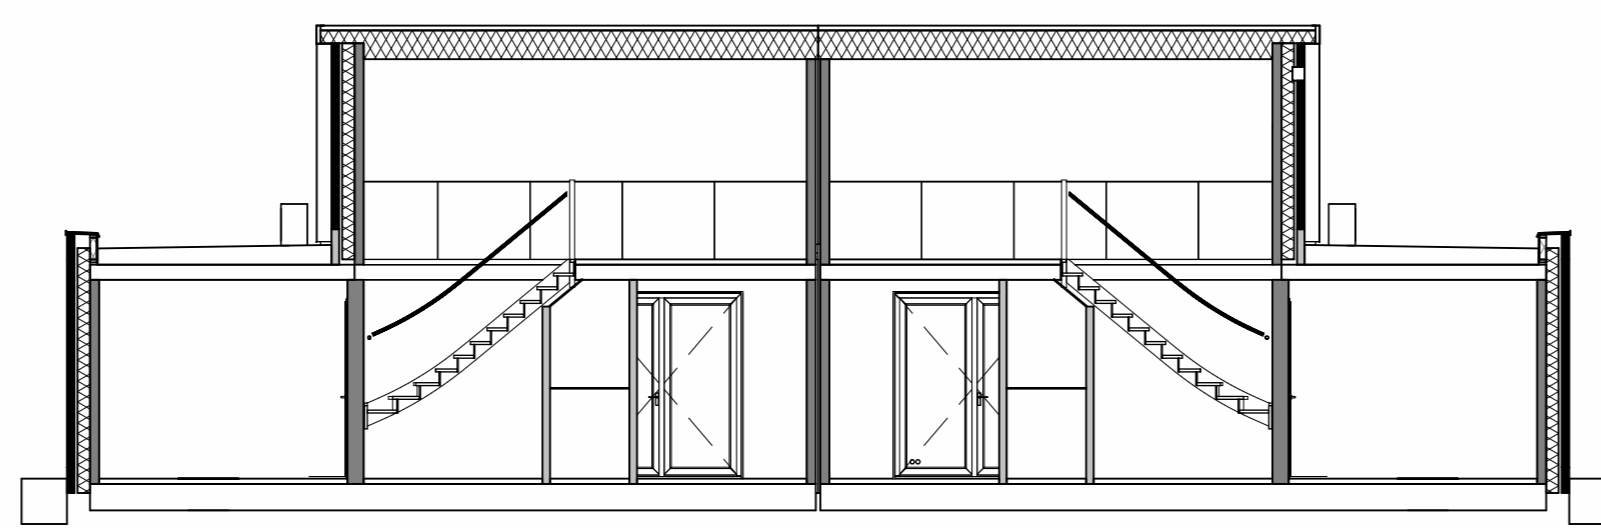

**Doorsnede 1 Bnr 20/21**  
Schaal: 1 : 100



**Begane grond Bnr 20/21**  
Schaal: 1 : 50

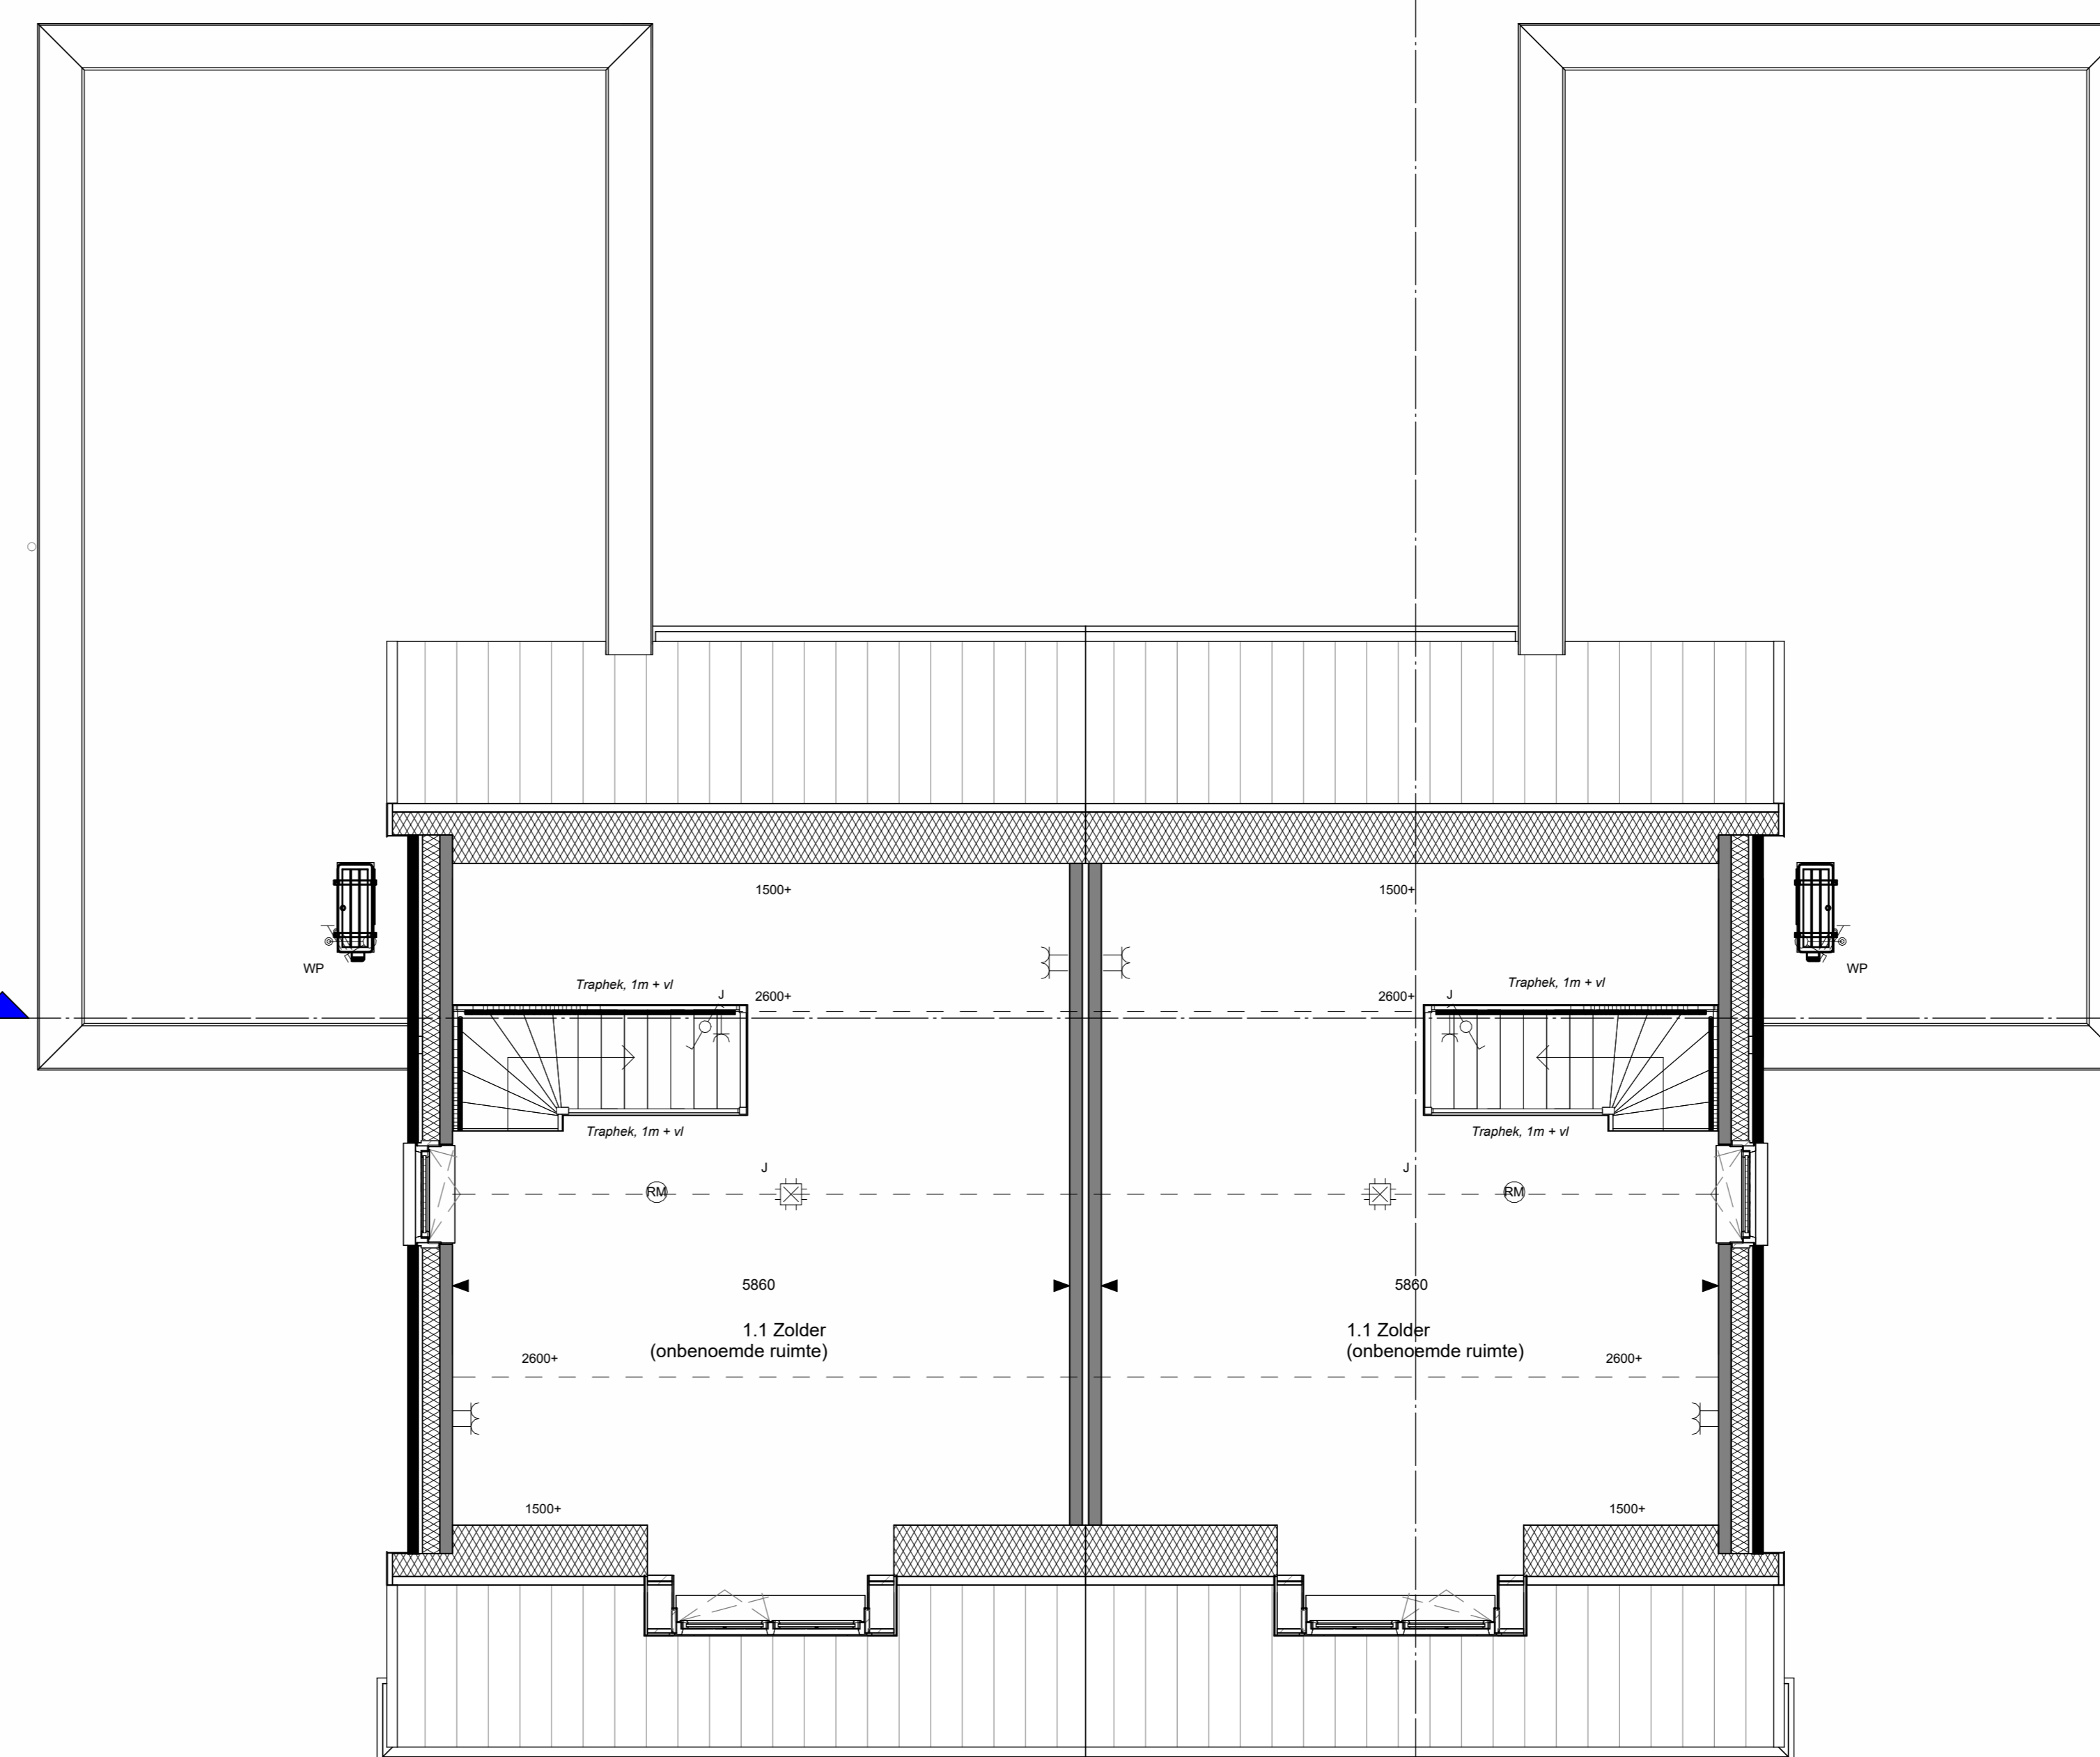

**Eerste verdieping Bnr 20/21**  
Schaal: 1 : 50

**Legenda**  
Schaal: 1 : 100

Elektra	
⊕	Verwarmingsverdeler
⊖	Vloerverwarming
⊕	TH
⊖	Buffervat
⊕	WTW box
⊖	Co2 Bediening
⊖	Rf Bediening
⊖	Afvoer ventil (positie indicatief)
Riolering	
⊕	Doucheput



Projectnummer	15-270
Revisie nummer	
Getekend	TSB
Accoord	Paraf
Status	Verkoop
Schaal	As indicated
Formaat	A5
Tekeningnummer	VK-09