



**Voorgevel Bnr 23**  
Schaal: 1 : 100




**Achtergevel Bnr 23**  
Schaal: 1 : 100



**Linker zijgevel Bnr 23**  
Schaal: 1 : 100




**Rechter zijgevel Bnr 23**  
Schaal: 1 : 100

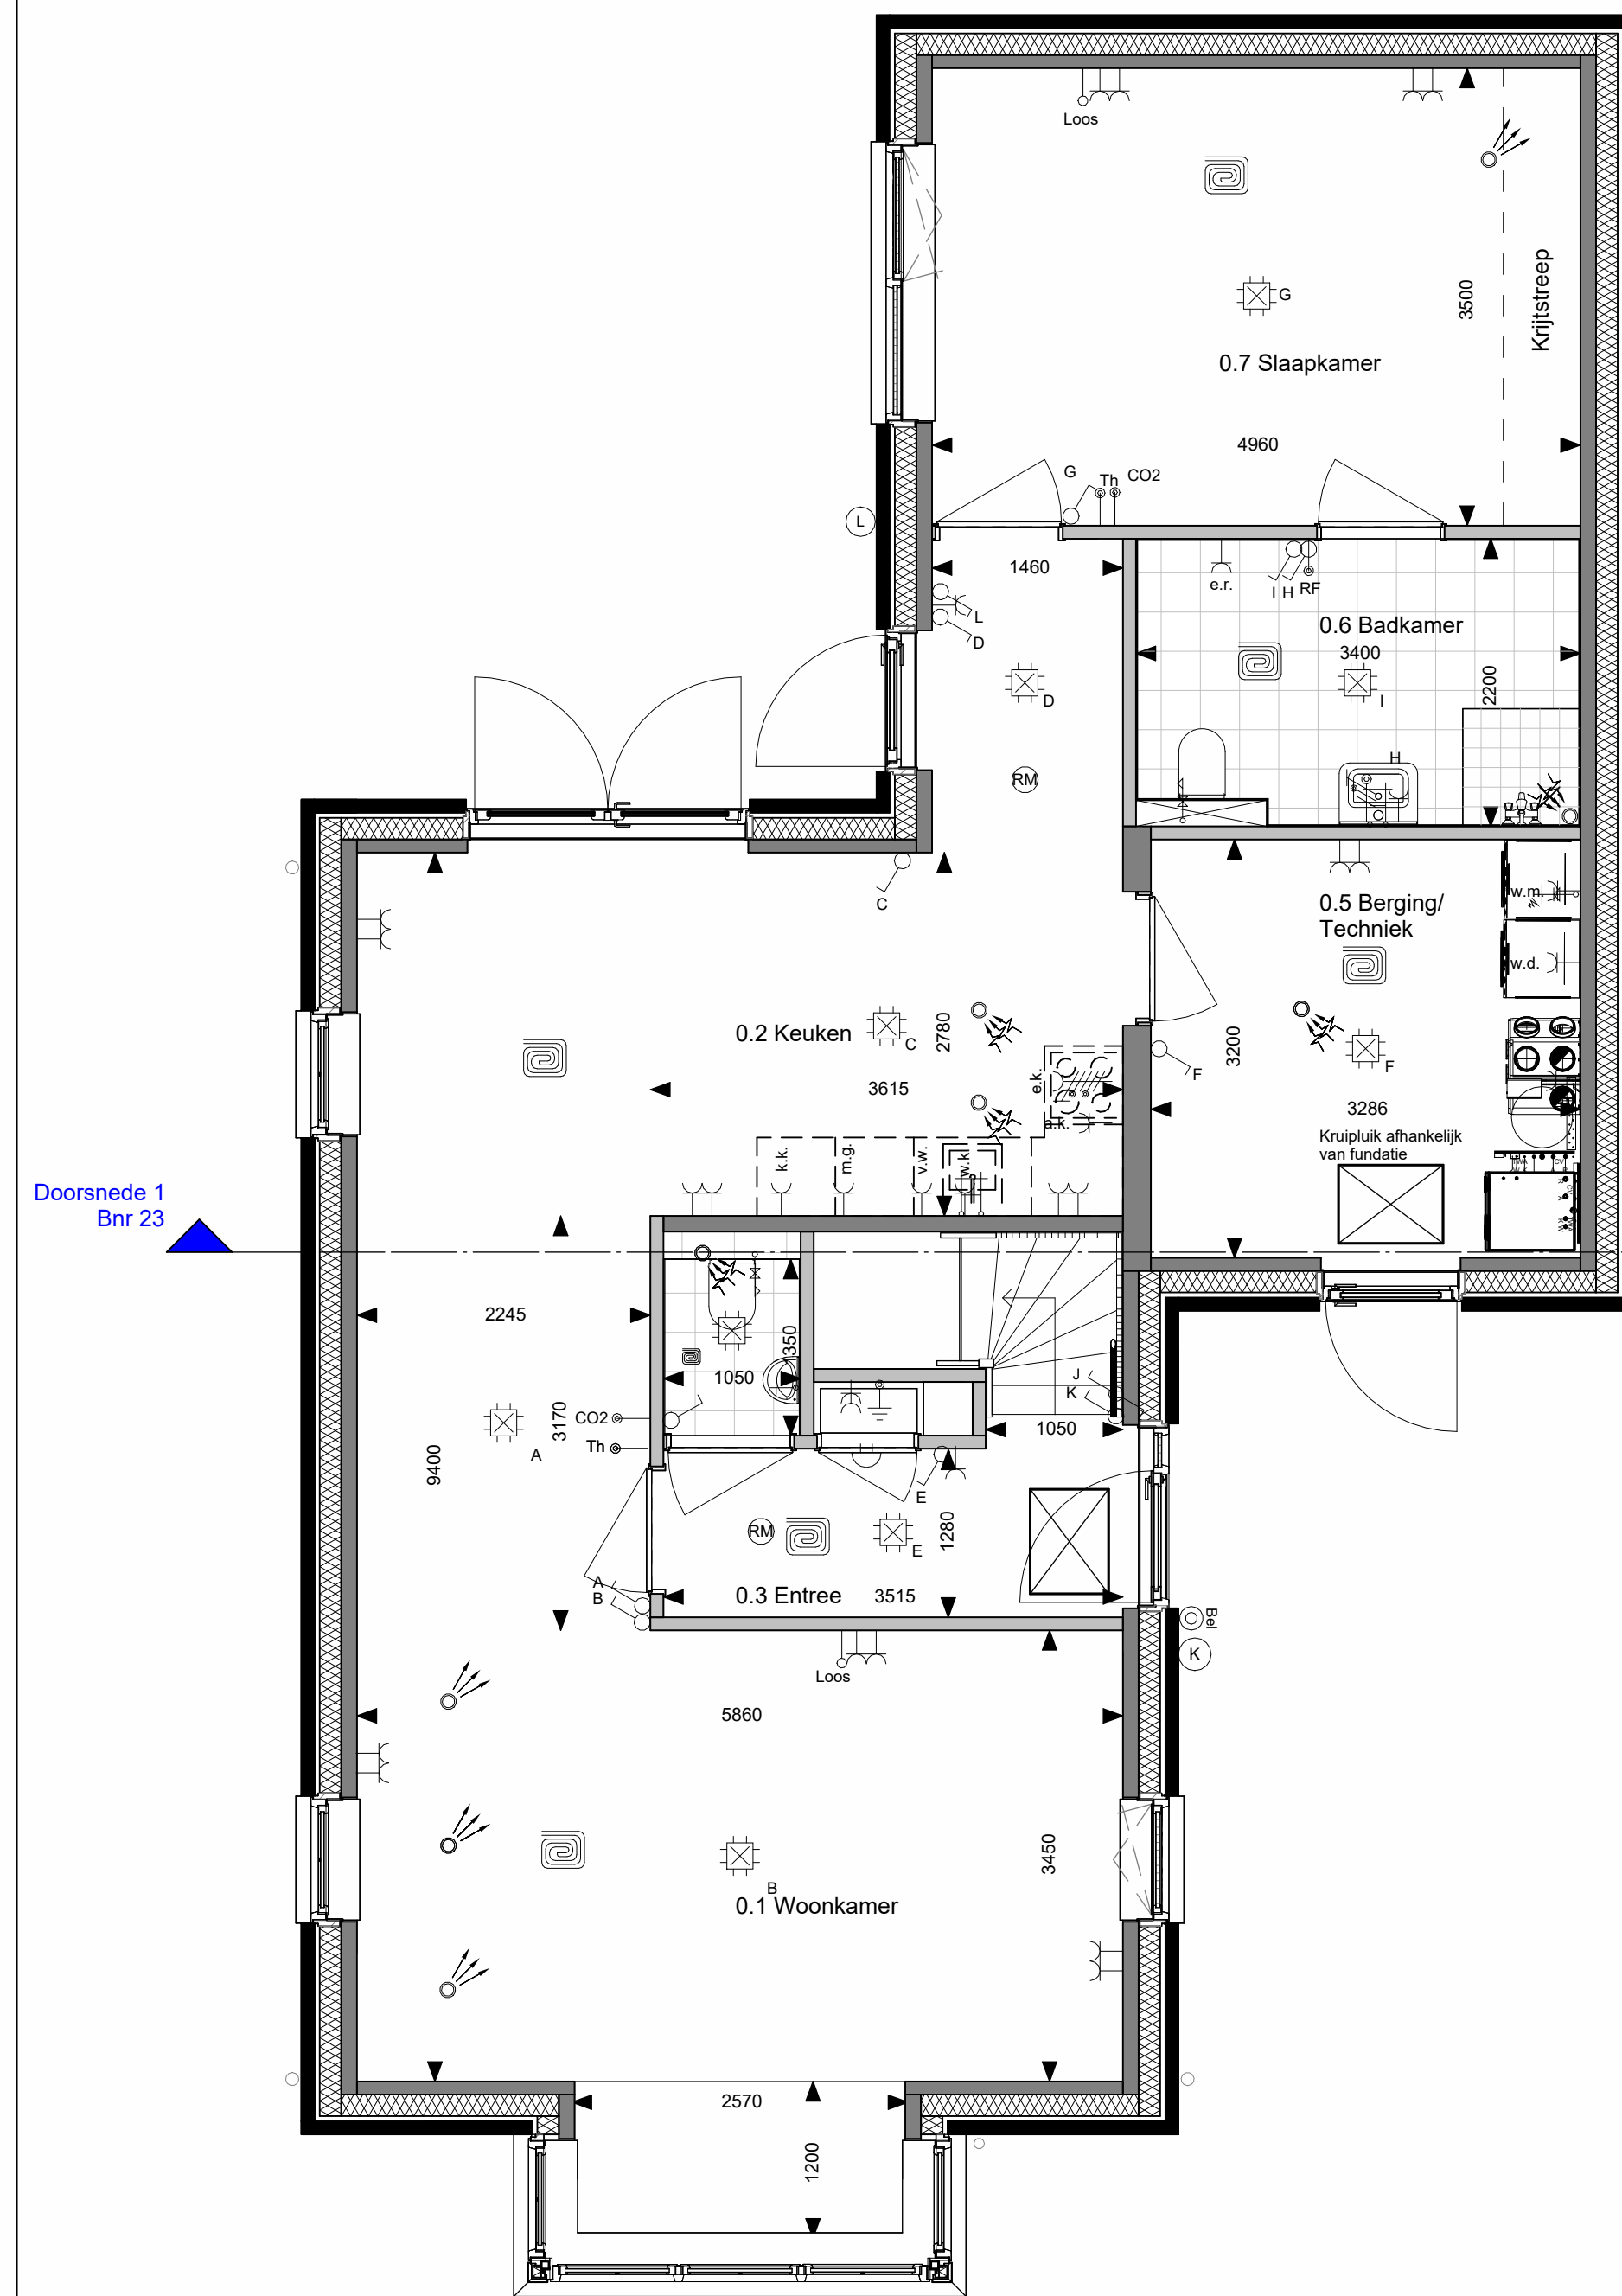


**Begane grond Bnr 23**  
Schaal: 1 : 50

**Bouwnummer 23**

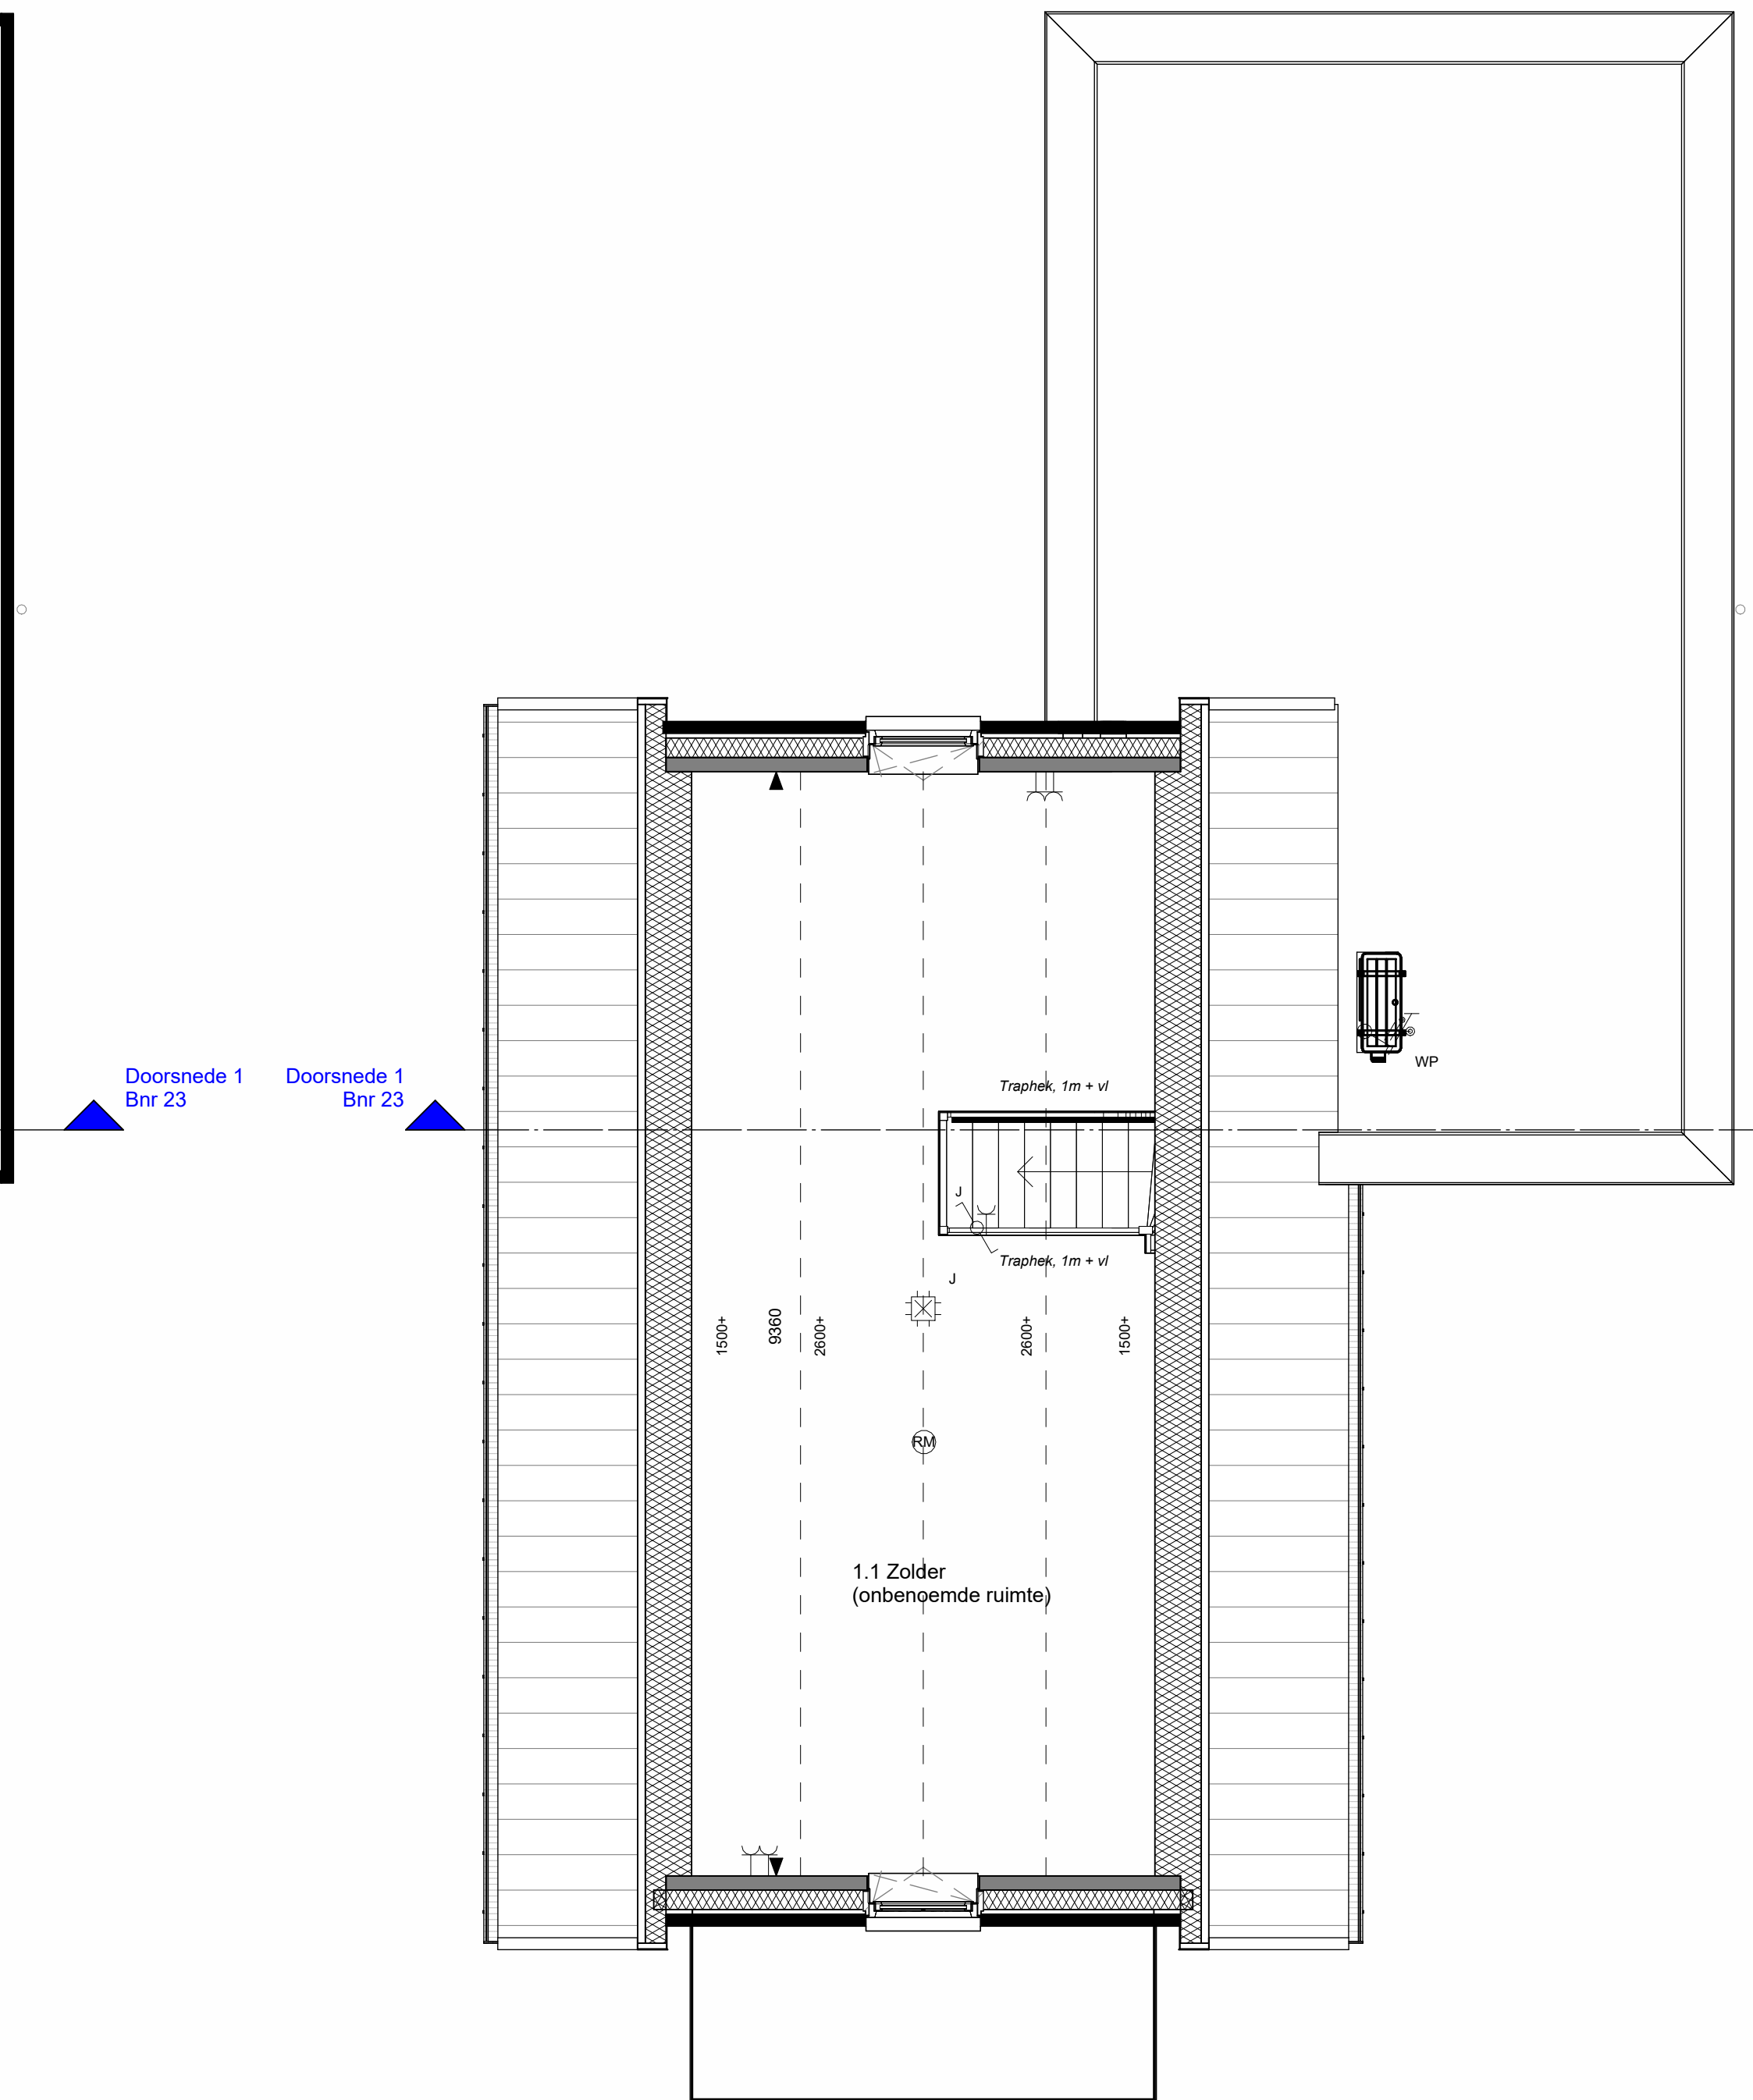

**Eerste verdieping Bnr 23**  
Schaal: 1 : 50

**Bouwnummer 23**

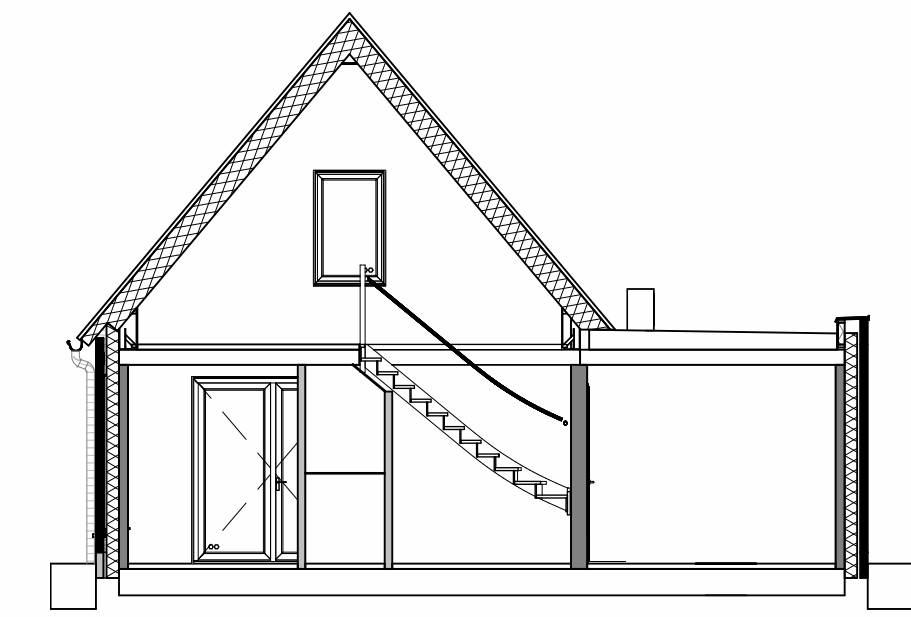

**Doorsnede 1 Bnr 23**  
Schaal: 1 : 100

**Legenda**  
Schaal: 1 : 100

Elektra		Verwarming		Ventilatie		Riolering	
⊕	Schakelaar - eenpolig	⊕	Vloerverwarmingsverdeler	⊕	WTW box	⊕	Doucheput
⊕	Schakelaar - eenpolig met donkere	⊕	Vloerverwarming	⊕	Co2 Bediening		
⊕	Schakelaar - eenpolig	⊕	TH - Thermostaat warmtepomp	⊕	Rf bediening		
⊕	Schakelaar - eenpolig	⊕	Buffervat	⊕	Af/toevoer ventiel (positie indicatief)		
⊕	Wandpunt - een						
⊕	Wandpunt - een - armatuur						
⊕	Lichtpunt - plafond						
⊕	Centraal aardingspunt						
⊕	Beleider						
⊕	Bed						
⊕	WCD - enkel met verlaagde	⊕	Warmtepomp buitenunit				
⊕	WCD - met ra gesloten/afsluit	⊕	Warmtepomp binnenunit				
⊕	WCD - dubbel met ra 2 vloerwelden						
⊕	WCD - dubbel met ra 2 vloerwelden						
⊕	WCD - perle voor rookventilatie (2x230V)						
⊕	WCD - perle voor rookventilatie (230V)						
⊕	Aanmeldpunt - bedraad						
⊕	TH - Thermostaat (bedraad)						
⊕	CAI - Centraal aangev. installatie (bedraad)						
⊕	Mechanische ventilatie						
⊕	Vaerwasser						
⊕	Wasmachine						
⊕	Washing						
⊕	Wasmachine						
⊕	B. Boiler						
⊕	K. Koelkast						
⊕	K.K. Koelkast						



Project	: 34 woningen Moerheim	Projectnummer	: 15-270
Tekening	: Verkooptekening Bnr 23	Revisienummer	: _____
Opdrachtgever	: TSBVH	Getekend	: RN
		Accoord	: Paraaf Datum 24-02-2026
		Status	: Verkoop
		Schaal	: As indicated
		Formaat	: A1
		Tekeningnummer	: VK-11