



Voorgevel Bnr 24

Schaal: 1 : 100



Achtergevel Bnr 24

Schaal: 1 : 100




Linker zijgevel Bnr 24

Schaal: 1 : 100




Rechter zijgevel Bnr 24

Schaal: 1 : 100

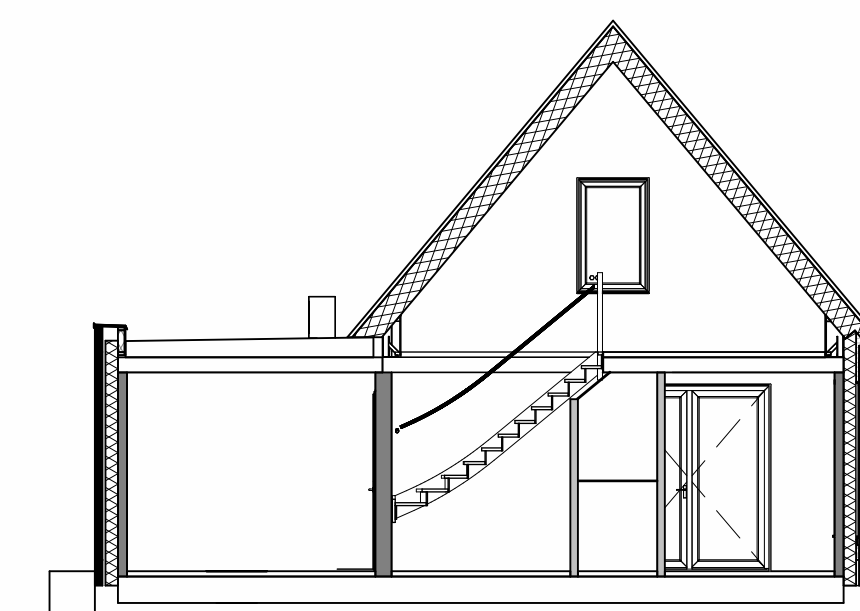

Doorsnede 1 Bnr 24

Schaal: 1 : 100

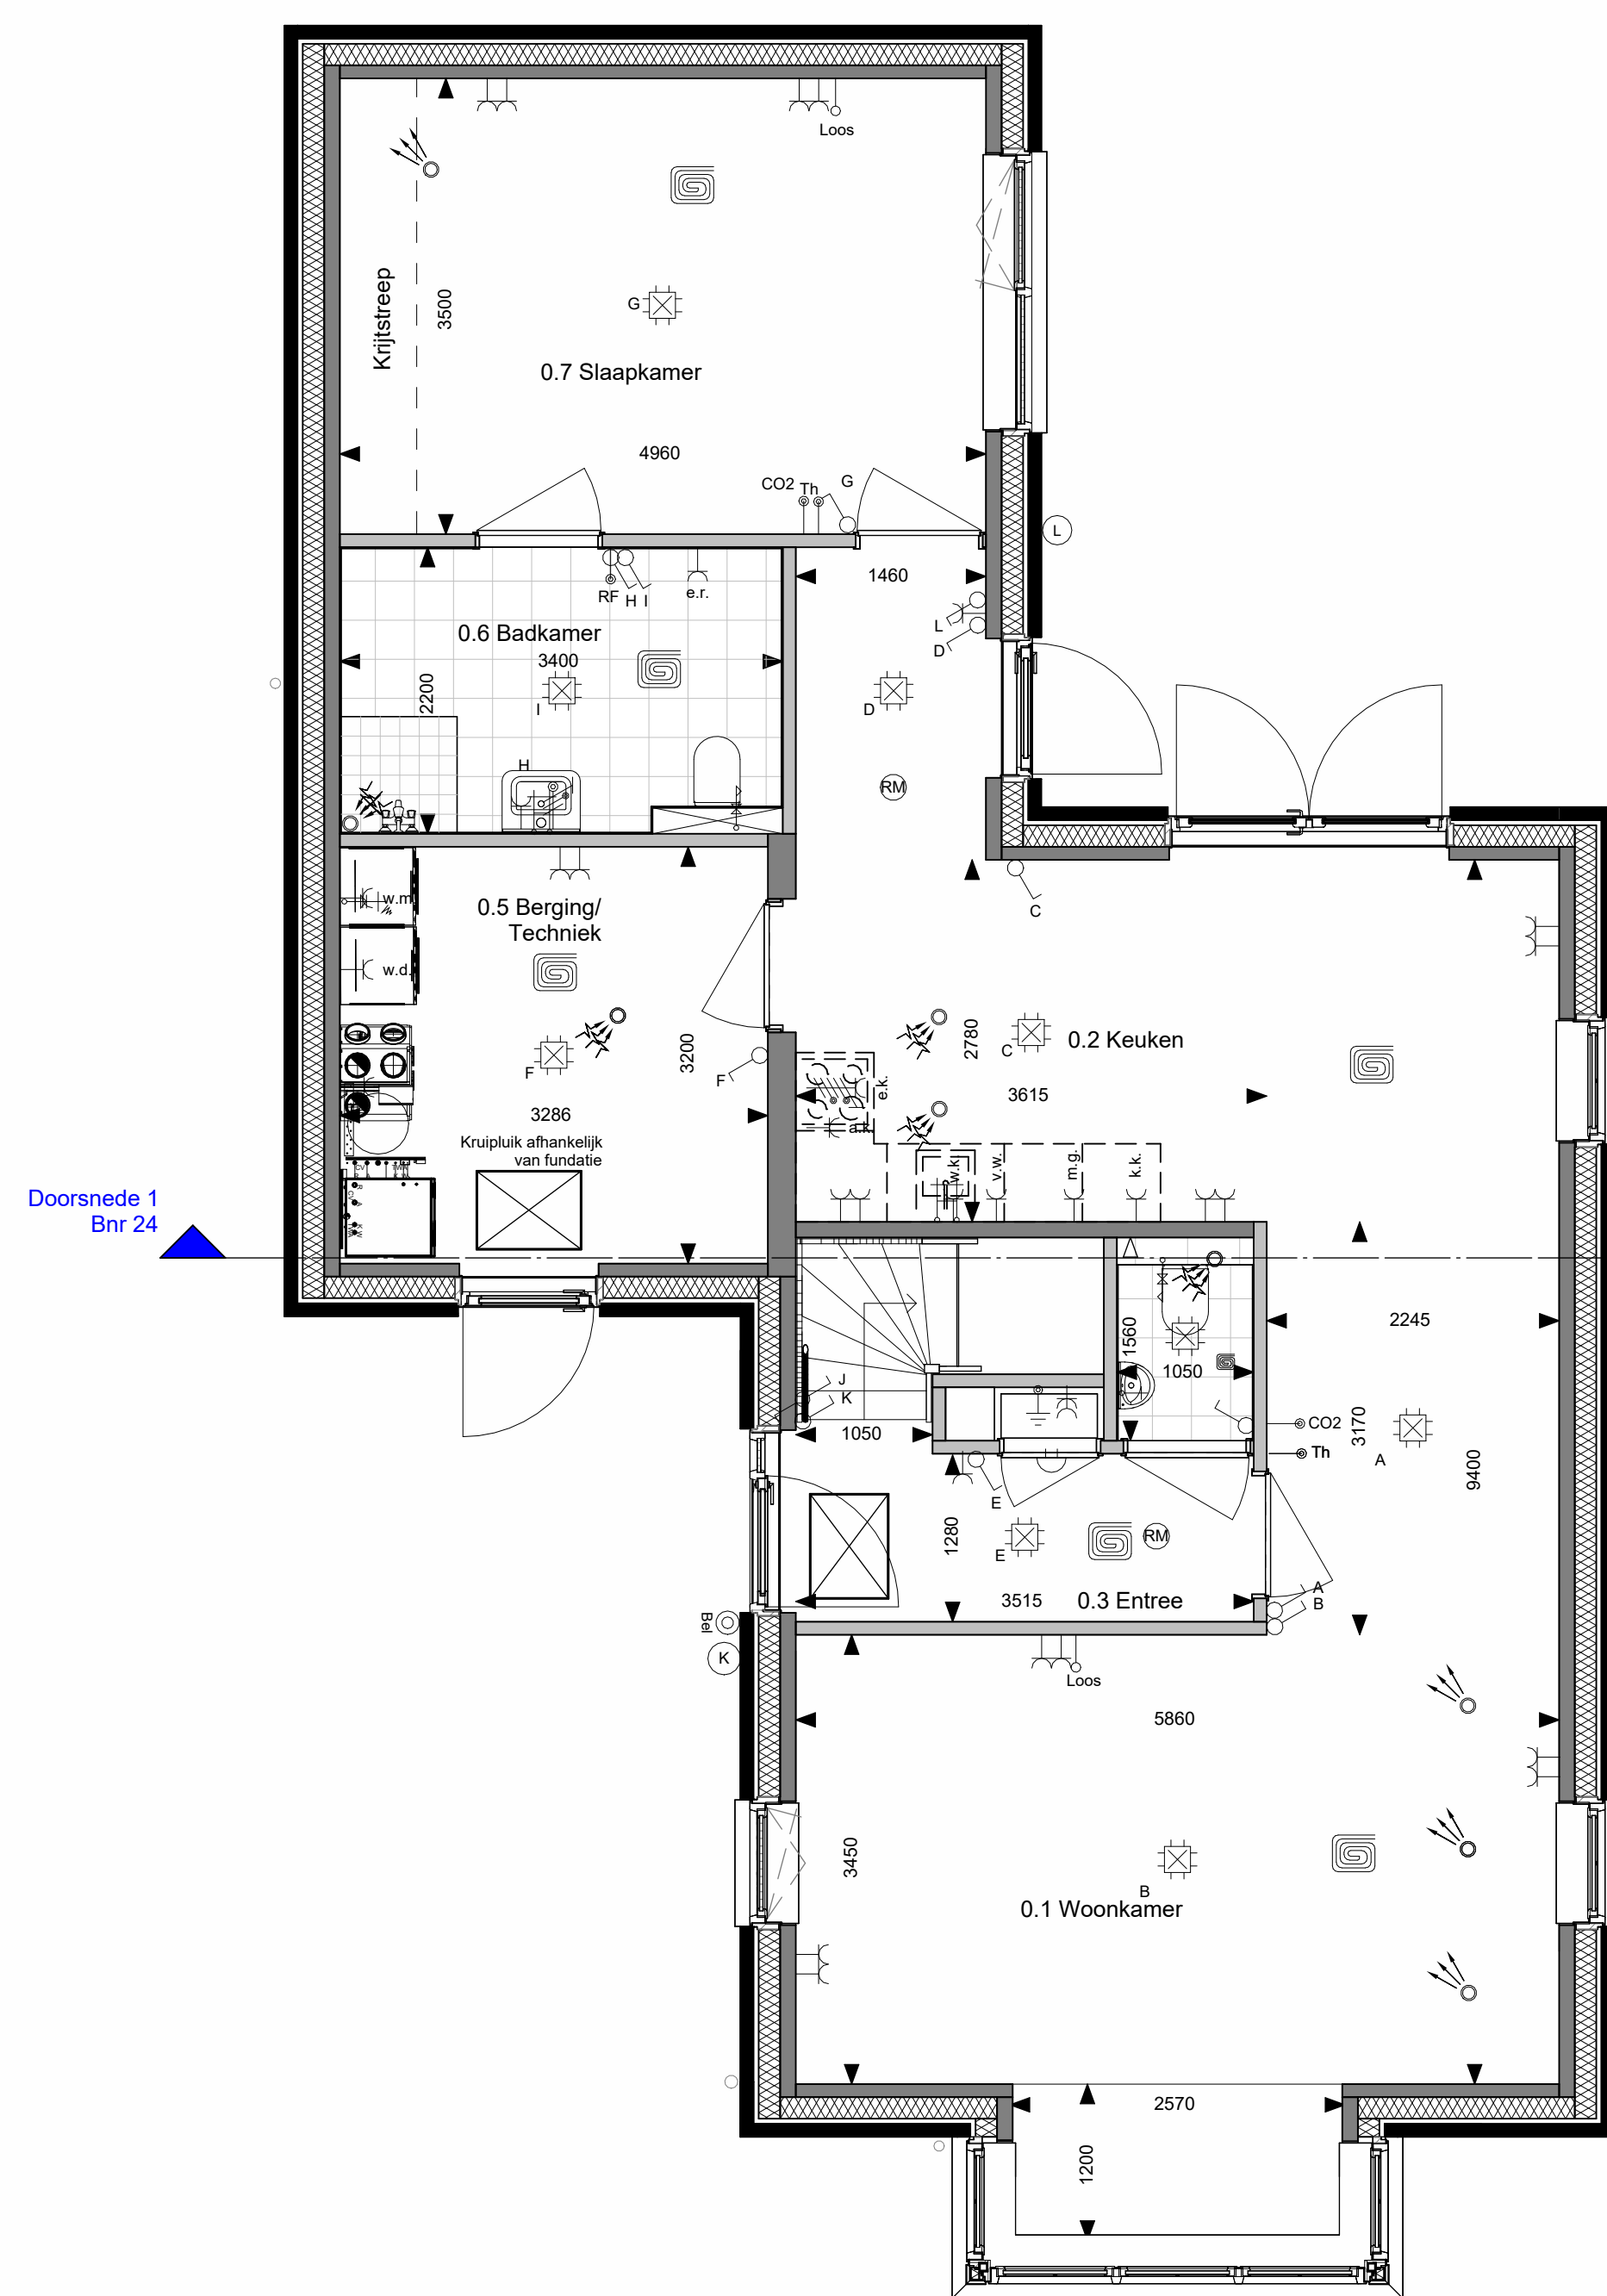

Doorsnede 1
Bnr 24

Doorsnede 1
Bnr 24


Doorsnede 1
Bnr 24

Doorsnede 1
Bnr 24

Begane grond Bnr 24

Schaal: 1 : 50

Bouwnummer 24

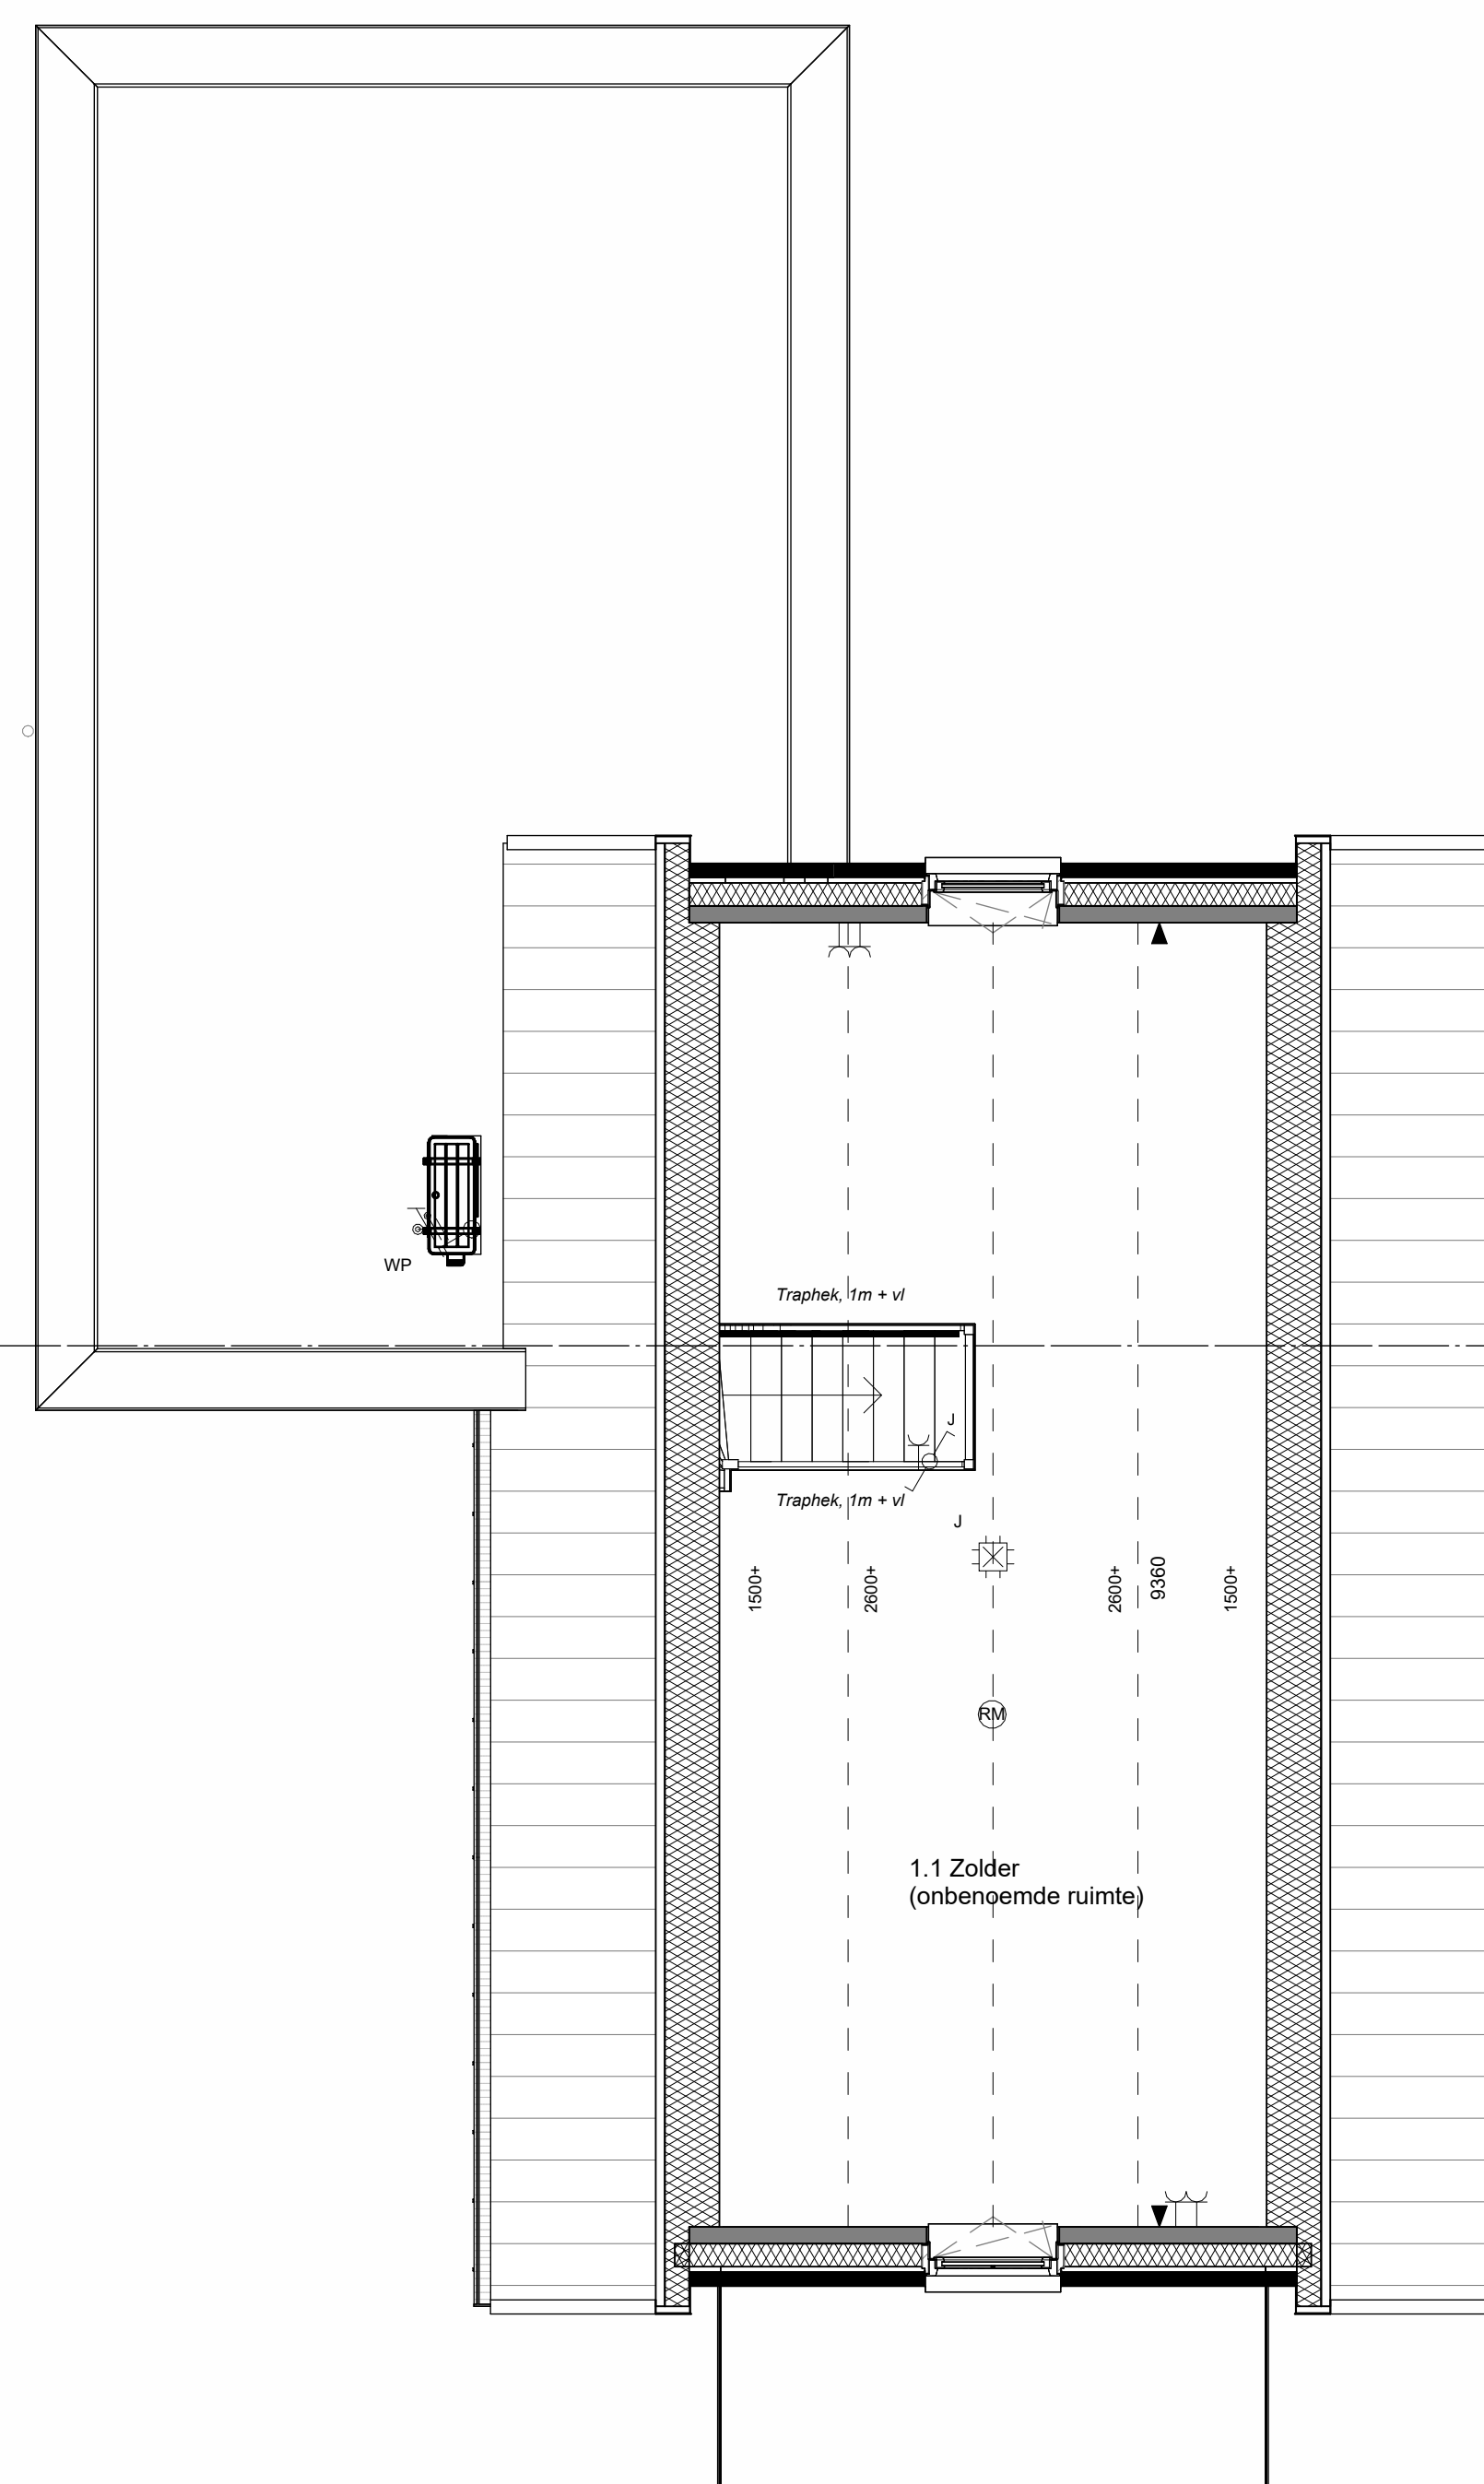

Eerste verdieping Bnr 24

Schaal: 1 : 50

Bouwnummer 24

Legenda

Schaal: 1 : 100

Elektra		Verwarming		Ventilatie		Riolering	
	Schakelaar - eenleijig		Vloerverwarmingsverdeler		WTW box		Doucheput
	Schakelaar - drieleijig		Vloerverwarming		Co2 Bediening		
	Schakelaar - vierleijig		TH - Thermostaat warmtepomp		Rf bediening		
	Schakelaar - veertje		Buffervat		Af/Toevoer ventiel (positie indicatief)		
	Wandpunt - eenleijig						
	Wandpunt - drieleijig						
	Wandpunt - vierleijig						
	Lichtpunt - plafond						
	Centrale aardingspunt						
	Betrakker						
	IBI						
	WCD - verticaal met restante WCD - met 1e geschiedsdrift		Warmtepomp buitenunit				
	WCD - verticaal met 2e geschiedsdrift		Warmtepomp binnenunit				
	WCD - verticaal met 3e geschiedsdrift						
	WCD - verticaal met 4e geschiedsdrift						
Project	: 34 woningen Moerheim	Projectnummer	: 15-270
Tekening	: Verkooptekening Bnr 24	Revisiesnummer	:
Opdrachtgever	: TSBVH	Getekend	: RN
		Accoord	: Paraaf Datum 24-02-2026
		Status	: Verkoop
		Schaal	: As indicated
		Formaat	: A1
		Tekeningnummer	: VK-12