



Voorgevel Bnr 28

Schaal: 1 : 100



Achtergevel Bnr 28

Schaal: 1 : 100




Linker zijgevel Bnr 28

Schaal: 1 : 100




Rechter zijgevel Bnr 28

Schaal: 1 : 100

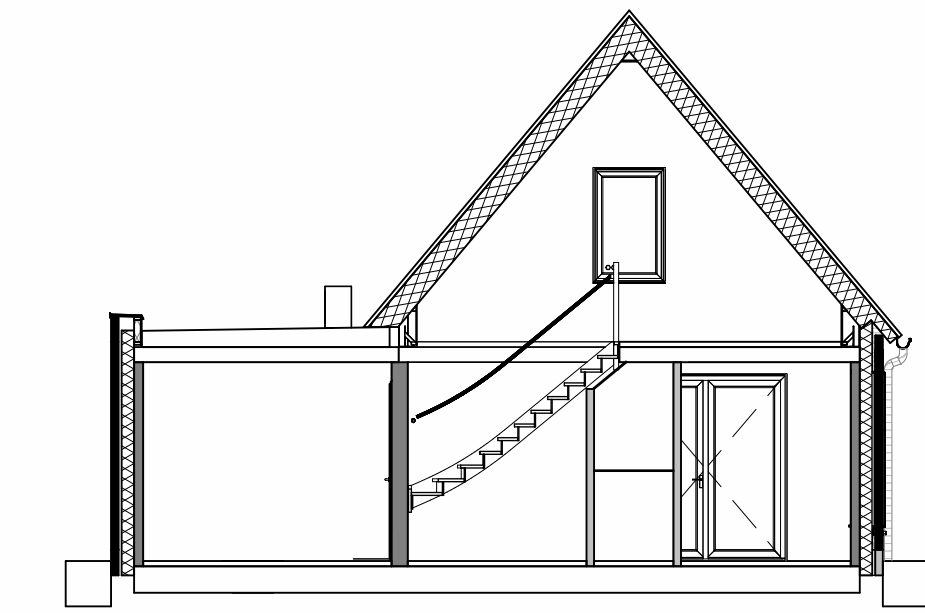

Doorsnede 1 Bnr 28


Schaal: 1 : 100

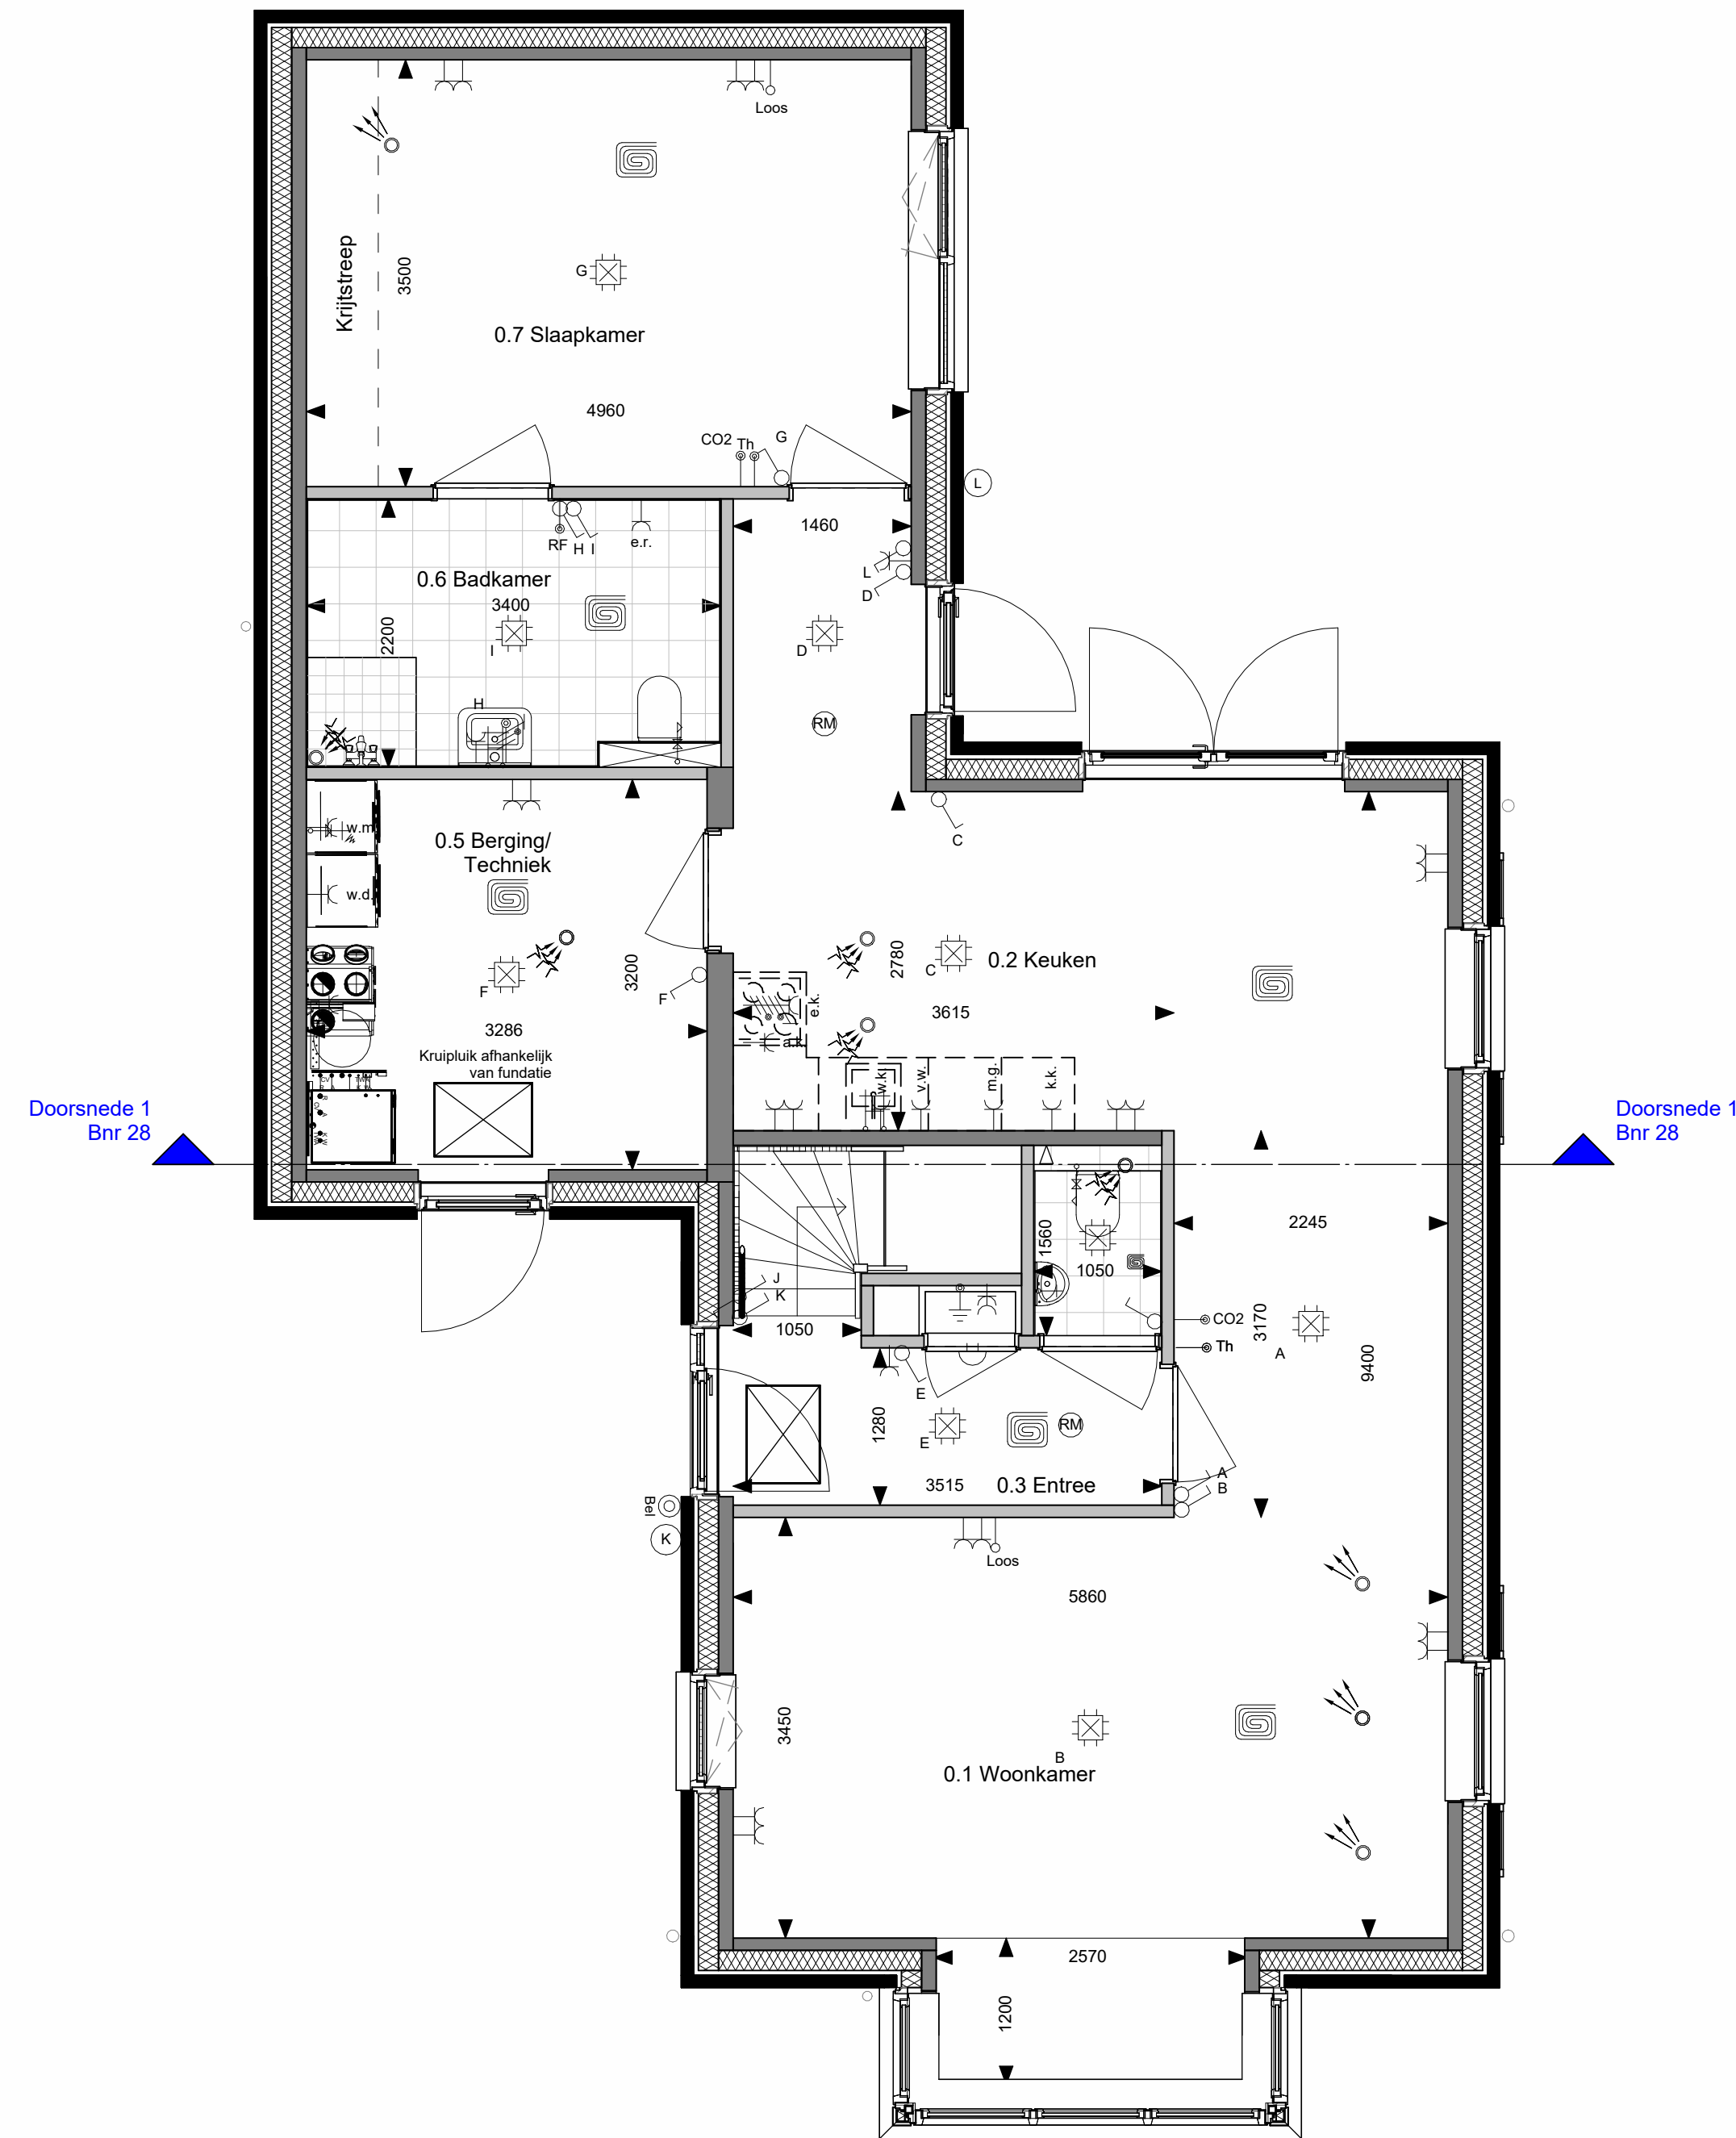

Begane grond Bnr 28

Schaal: 1 : 50

Bouwnummer 28

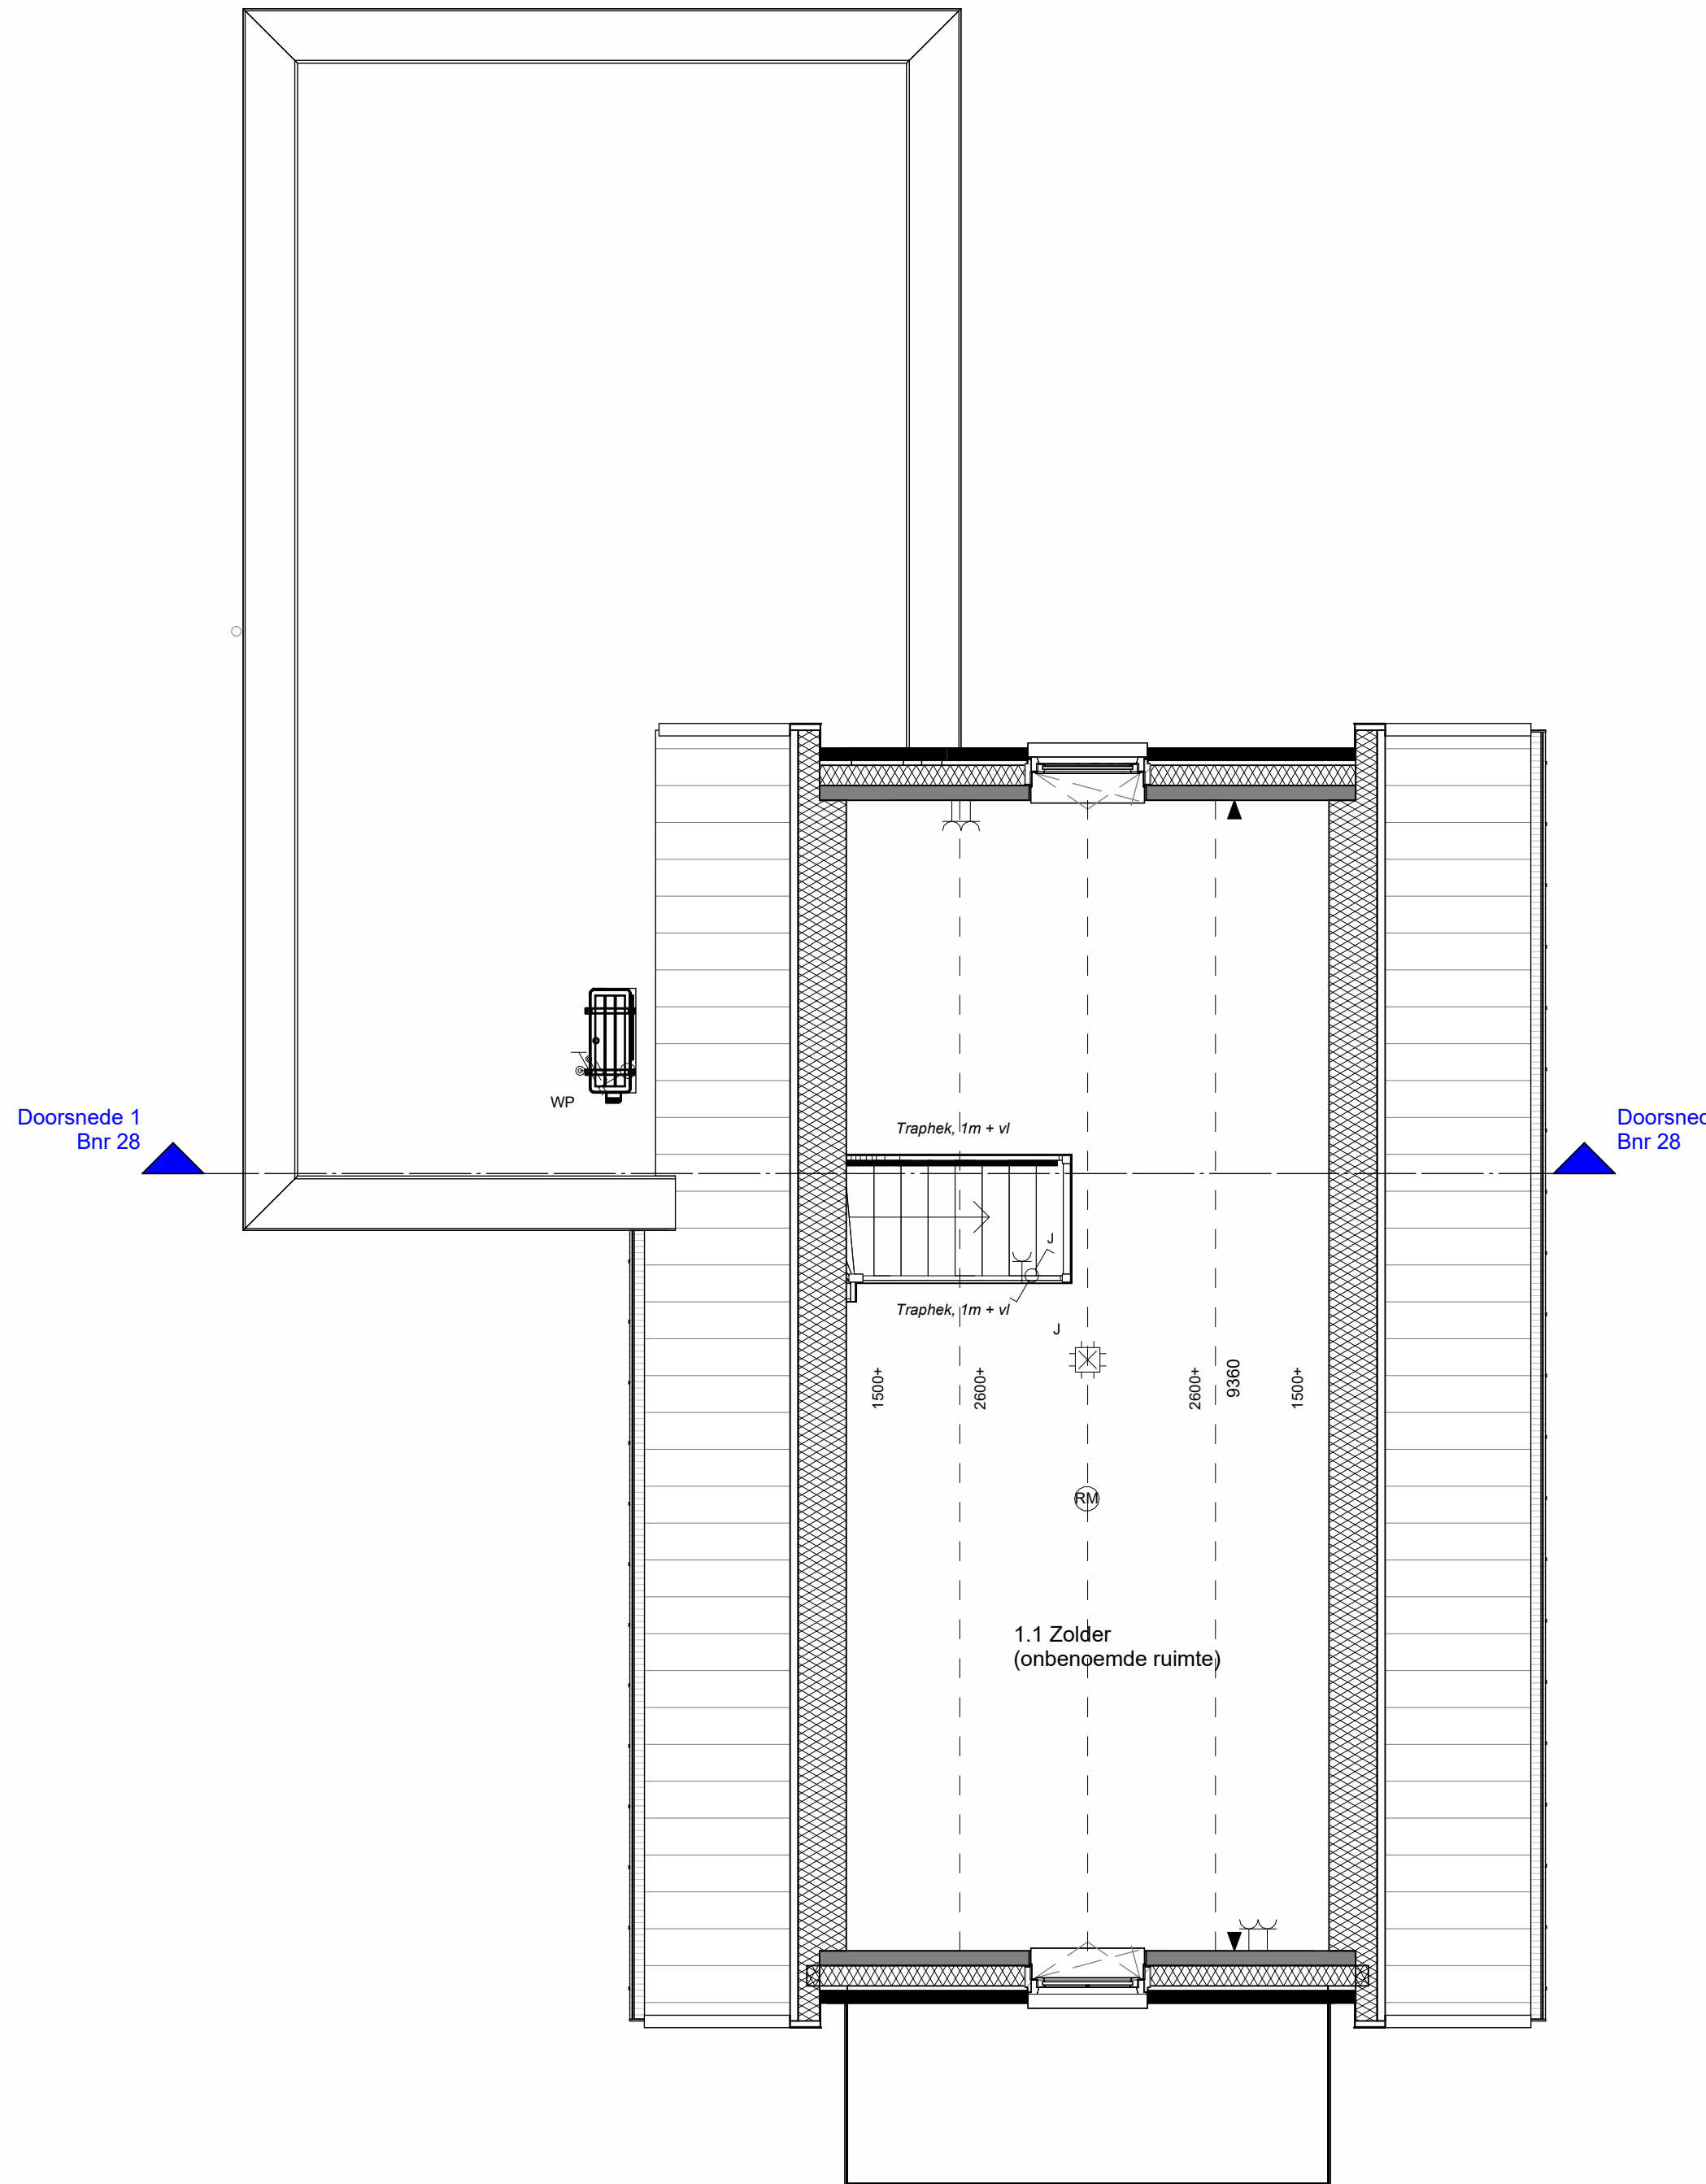

Eerste verdieping Bnr 28

Schaal: 1 : 50

Bouwnummer 28

Legenda

Schaal: 1 : 100

Elektra		Verwarming		Ventilatie		Riolering	
	Schakelaar - eenzijdig		Vloerverwarmingsverdeler		WTW box		Doucheput
	Schakelaar - eenzijdig met donkere		Vloerverwarming		Co2 Bediening		
	Schakelaar - eenzijdig		TH - Thermostaat warmtepomp		Rf bediening		
	Schakelaar - eenzijdig		Buffervat		Afvoer ventilatie (positie indicatief)		
	Wandstopcontact met armatuur						
	Lichtpunt - plafond						
	Centraal aardingspunt						
	Bestruiker						
	Bed						
	WCD - enkel met standaard		WCD - met in spiegelrichting				
	WCD - met in gespiegelde d.v.v. schakelaar		WCD - met in gespiegelde d.v.v. schakelaar				
	WCD - dubbel met in 2 richtingen		WCD - perles voor mech. ventilatie (2x20V)				
	WCD - perles voor mech. ventilatie (2x20V)		WCD - perles voor mech. ventilatie (2x20V)				
	Aanzetpunt - raamzet		TH - Thermostaat (bedraad)				
	TH - Thermostaat (bedraad)		CAI - Centraal anderszins installeer (bedraad)				
	m.v. Mechanische ventilatie		v.v. Ventilator				
	w.m. Wasmachine		w.e. Wasdroger				
	w.k. Wasbak		B. Stoker				
	K. Koelkast		k.k. Koelkast				



Project	: 34 woningen Moerheim	Projectnummer	: 15-270
Tekening	: Verkooptekening Bnr 28	Revisiesummer	:
Opdrachtgever	: TSBVH	Getekend	: RN
		Accoord	: Paraaf Datum 24-02-2026
		Status	: Verkoop
		Schaal	: As indicated
		Formaat	: A1
		Tekeningnummer	: VK-15