



**Voorgevel Bnr 34**

Schaal: 1 : 100



**Achtergevel Bnr 34**

Schaal: 1 : 100




**Linker zijgevel Bnr 34**

Schaal: 1 : 100



**Rechter zijgevel Bnr 34**


Schaal: 1 : 100

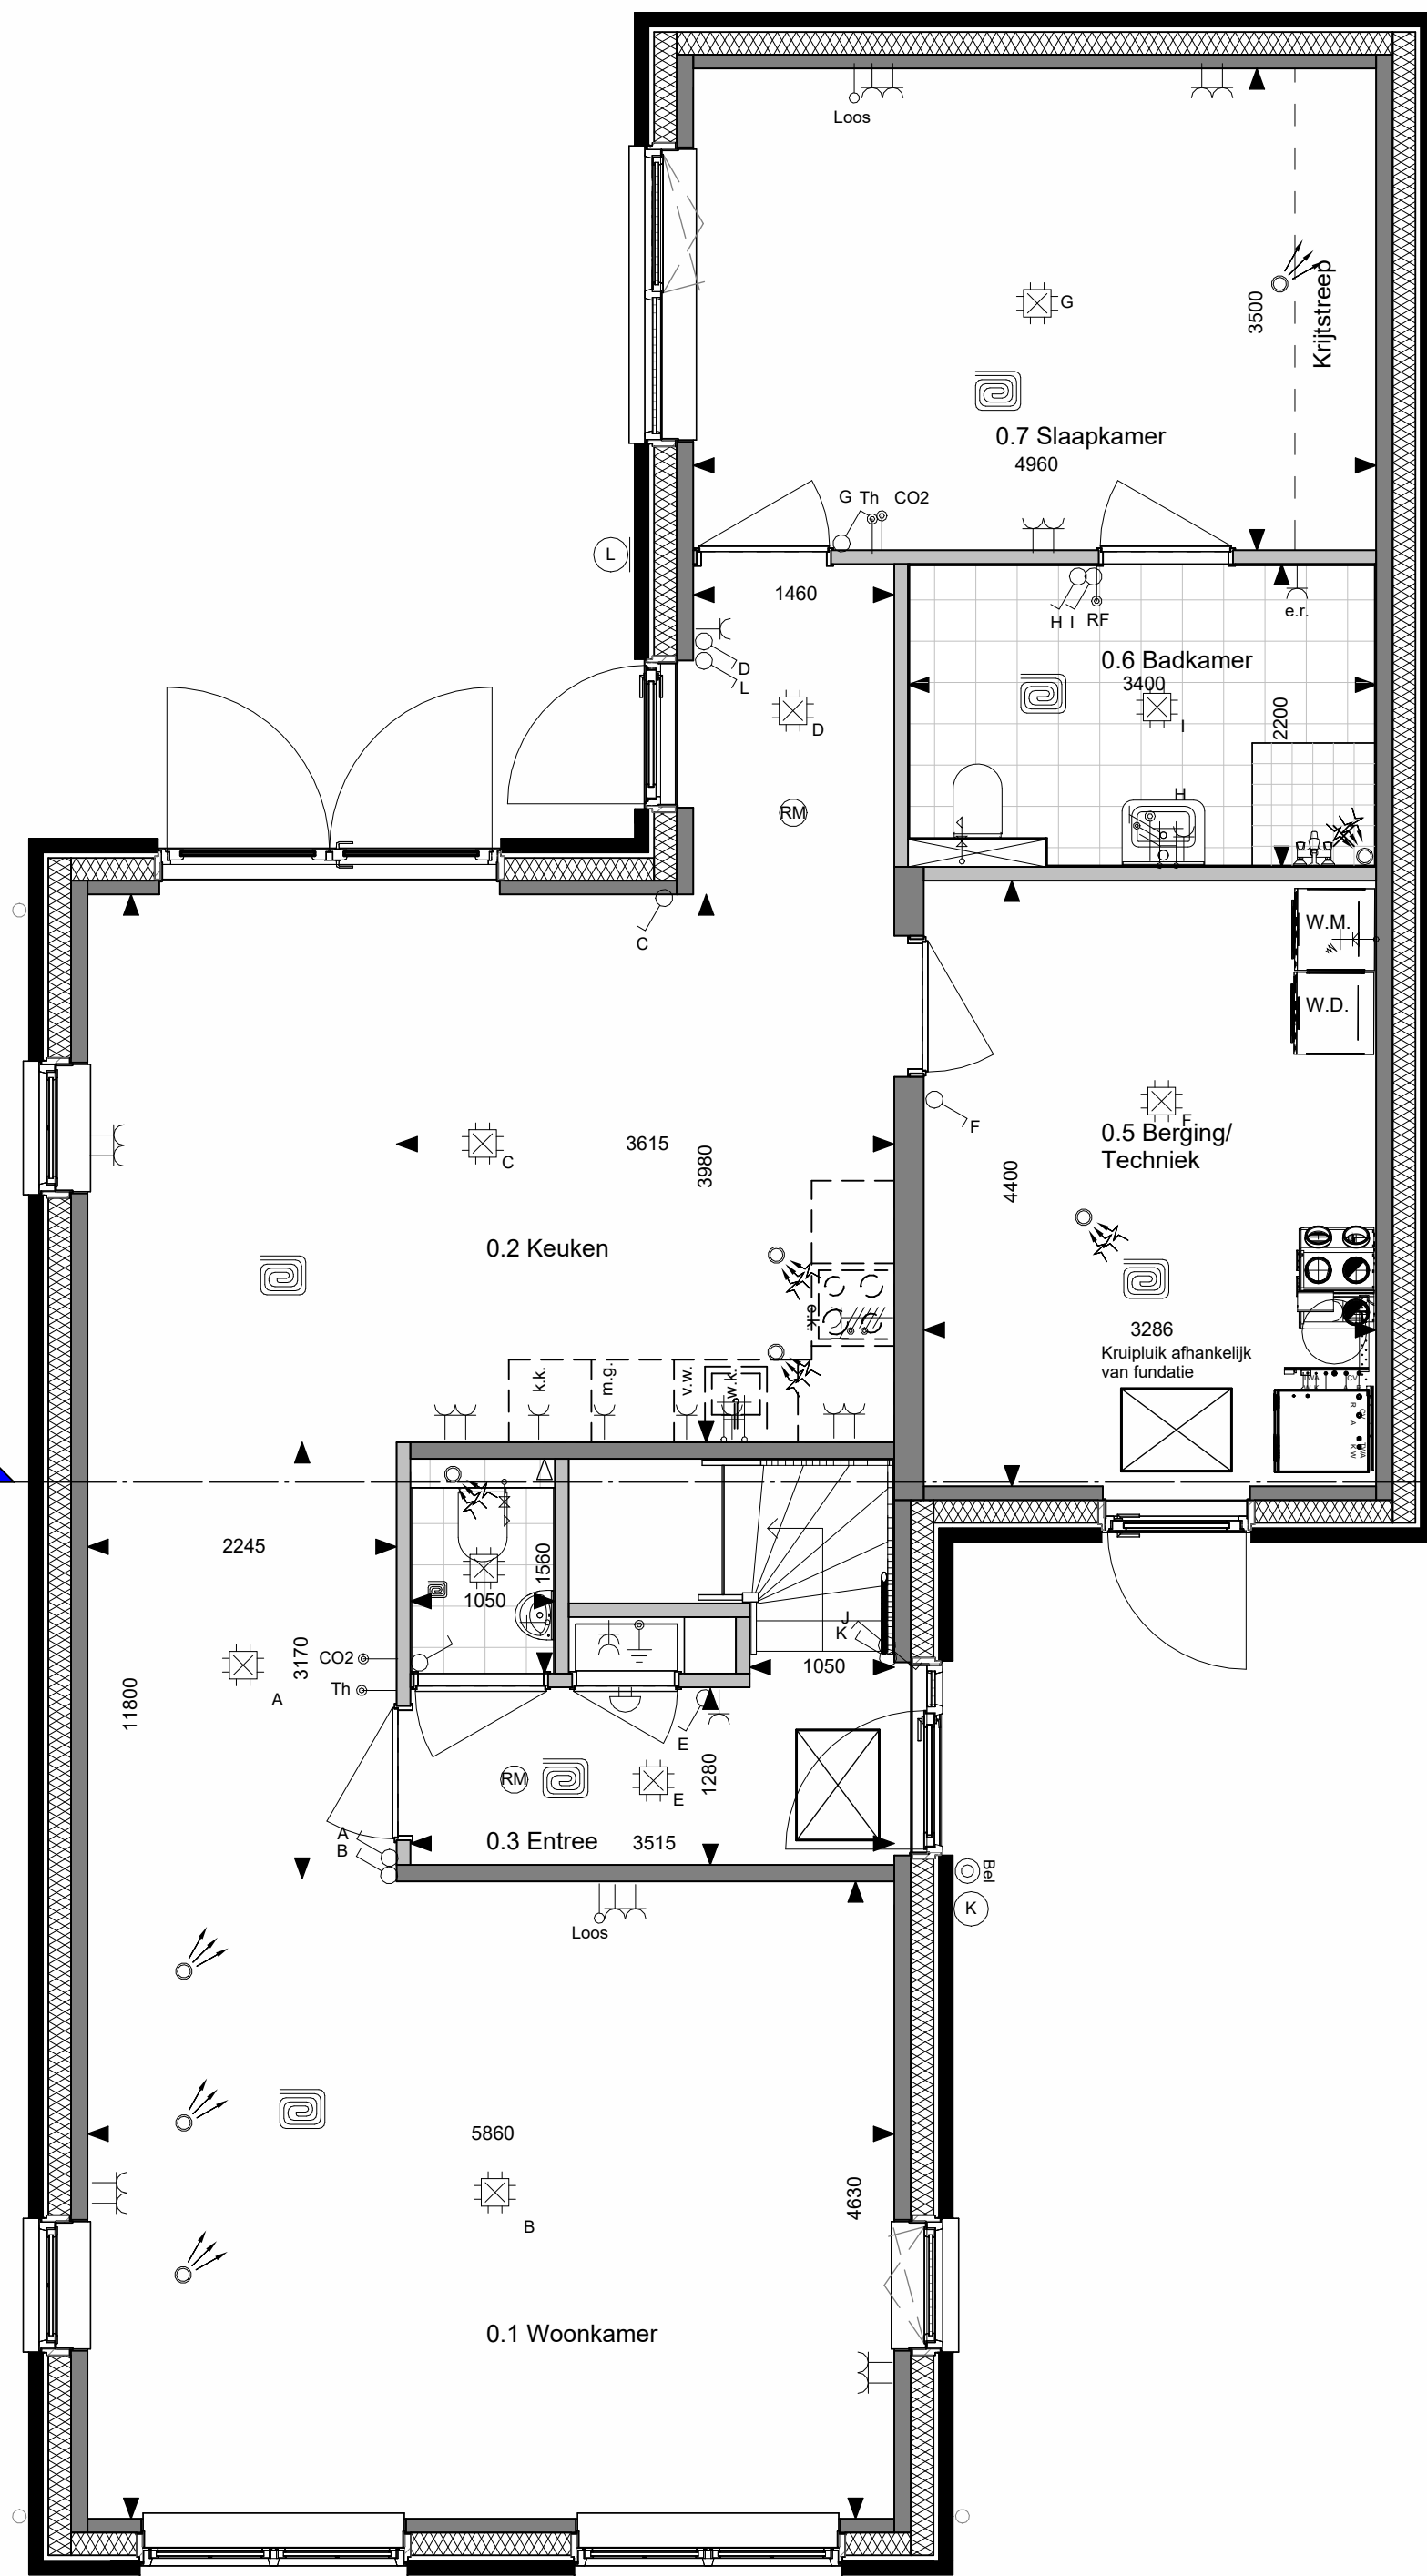

**Bouwnummer 34**

**Begane grond Bnr 34**


Schaal: 1 : 50

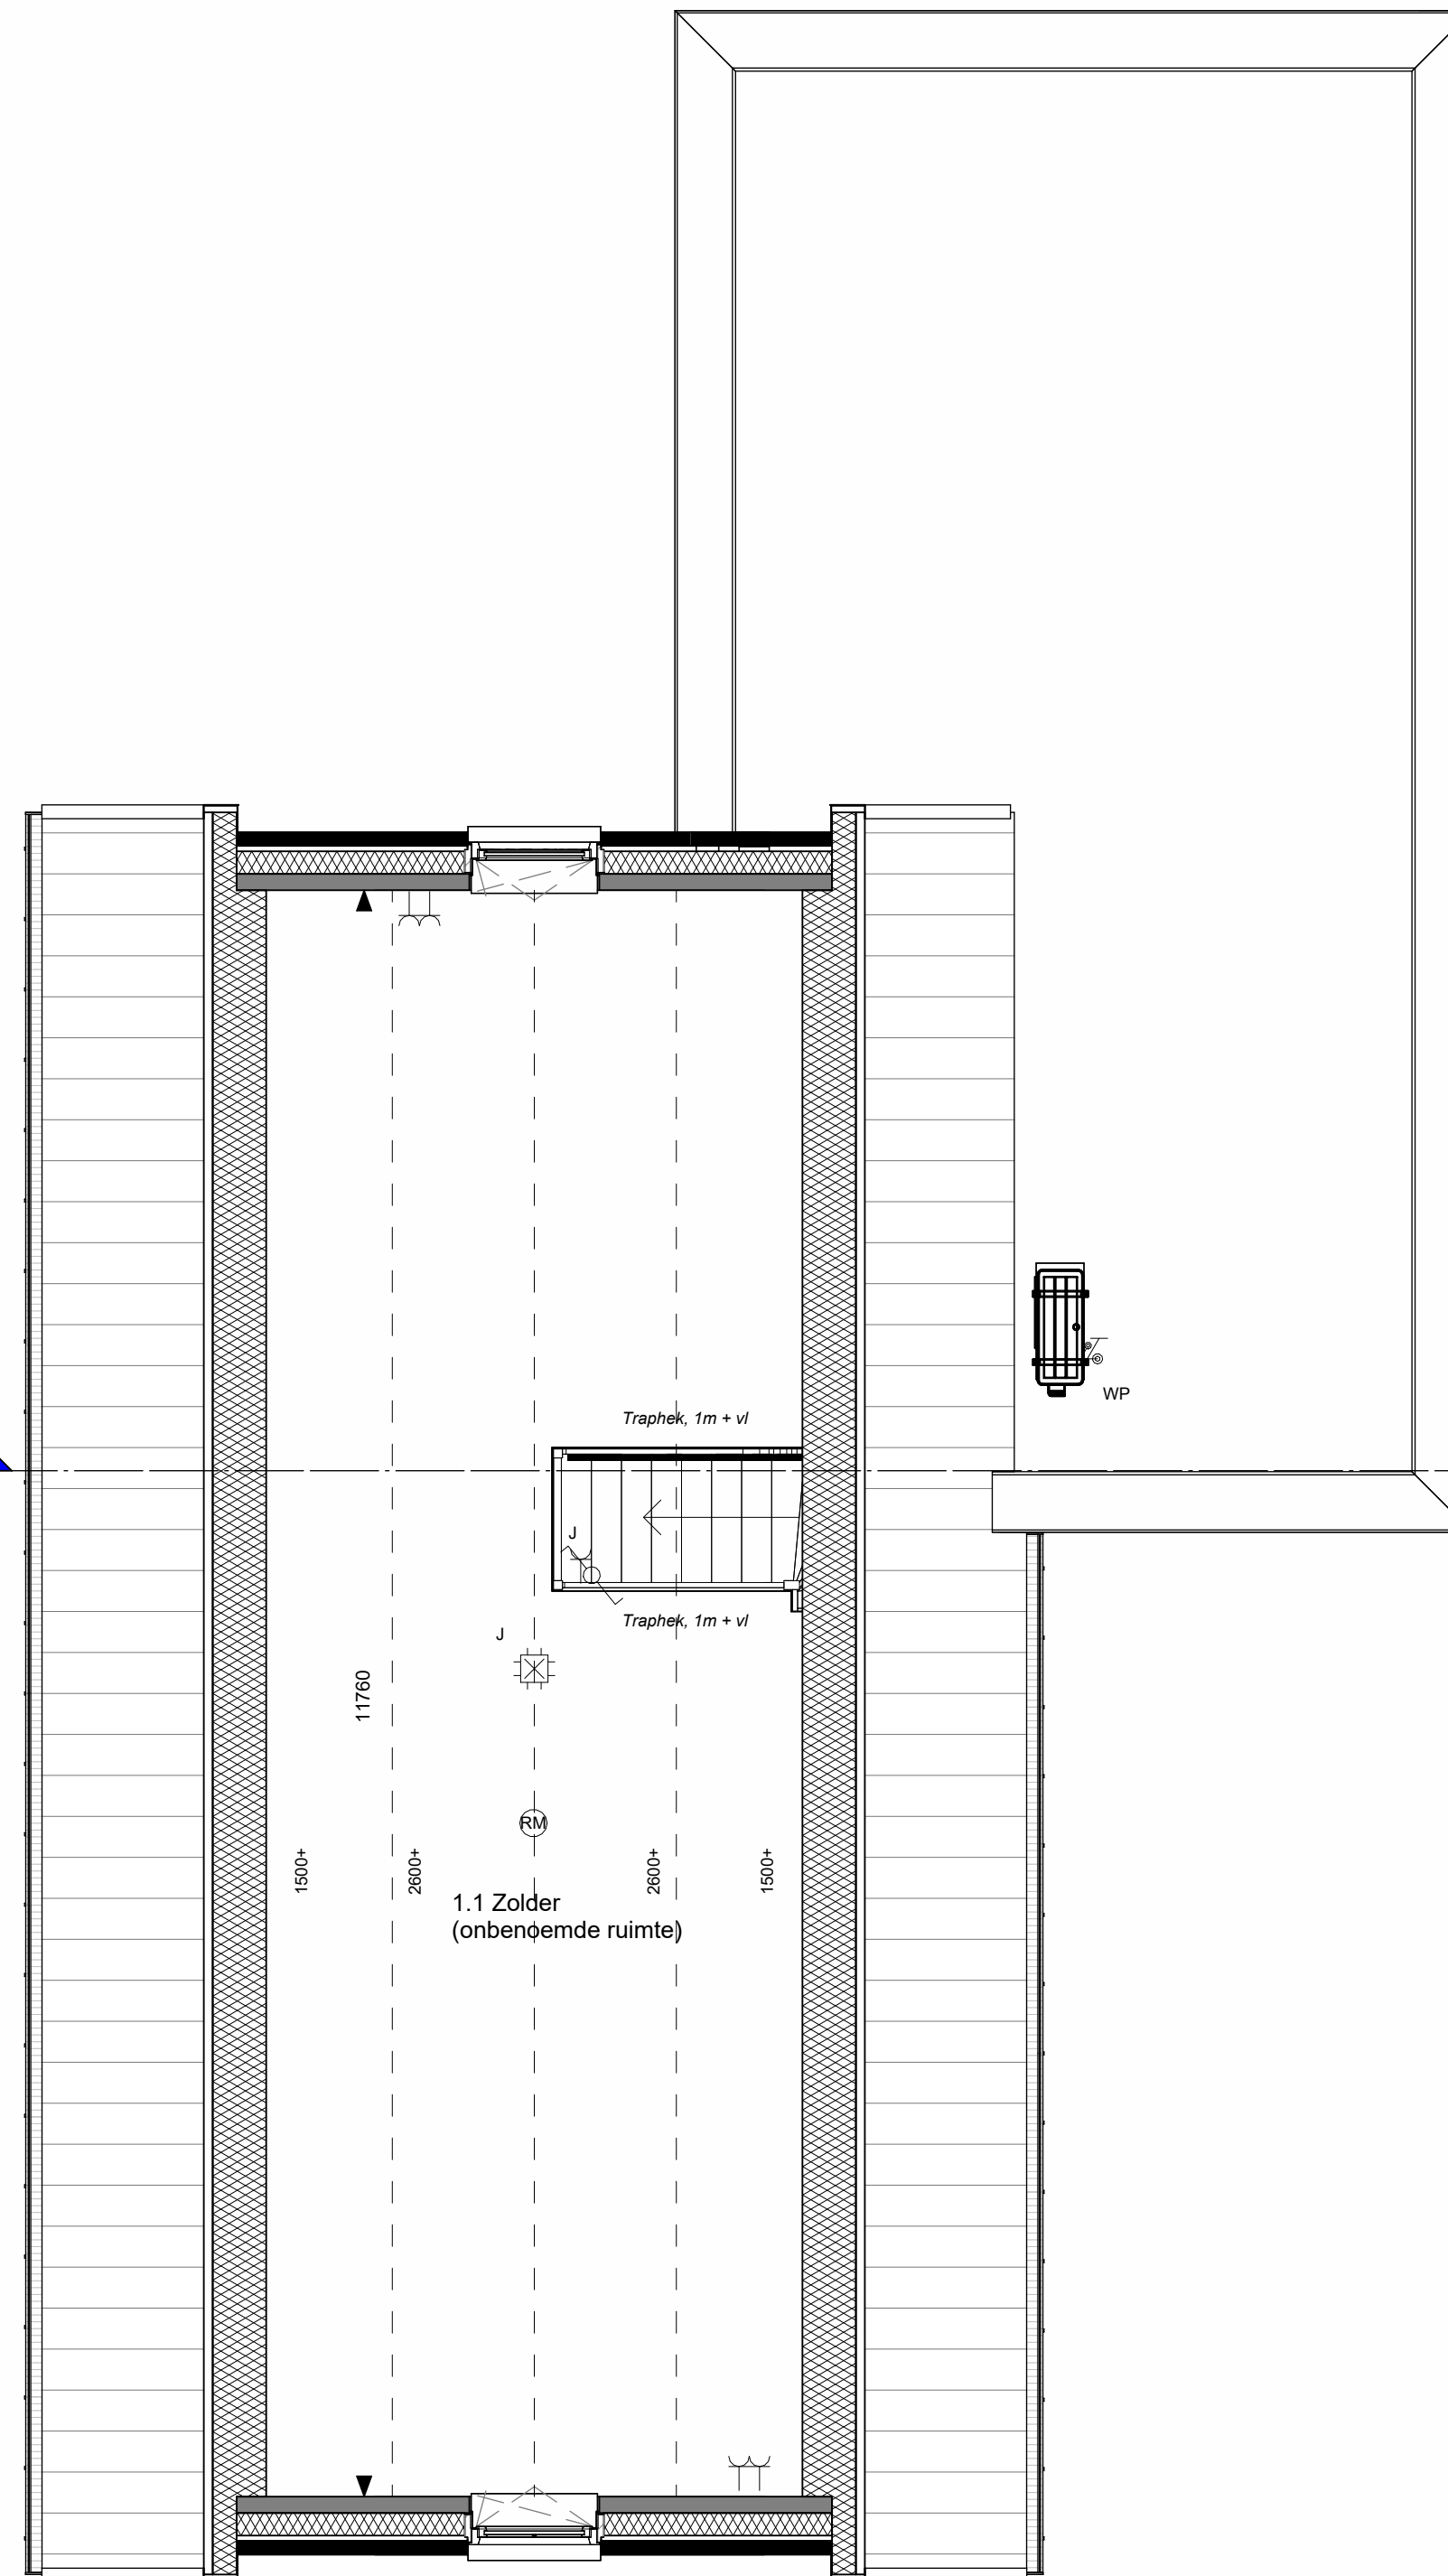

**Bouwnummer 34**

**Eerste verdieping Bnr 34**

Schaal: 1 : 50

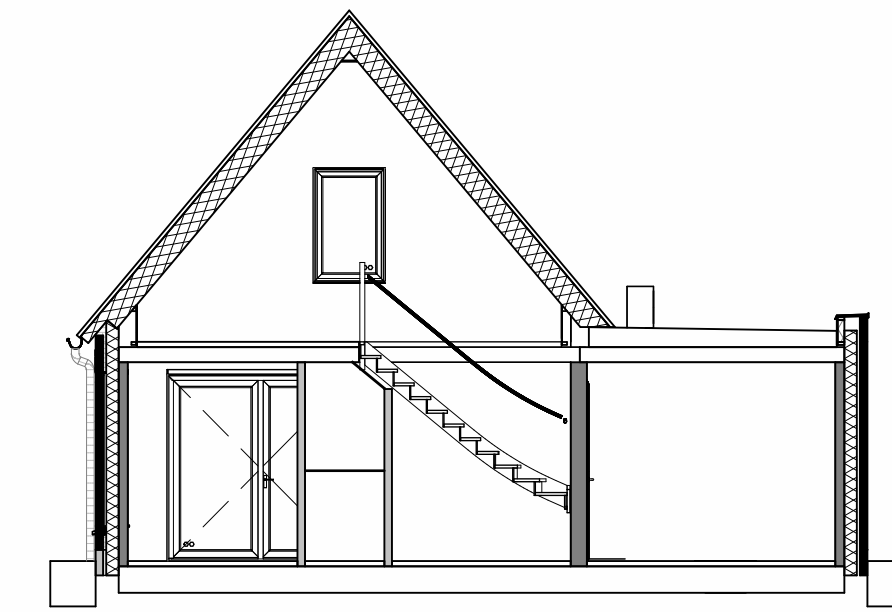

**Doorsnede 1 Bnr 34**

Schaal: 1 : 100

**Legenda**

Schaal: 1 : 100

Elektra		Verwarming		Ventilatie		Riolering	
	Schakelaar - eenpolig		Vloerverwarmingsverdeler		WTW box		Doucheput
	Schakelaar - eenpolig met dimfunctie		Vloerverwarming		Co2 Bediening		
	Schakelaar - eenpolig met ra-geschikt d.m.v. schakelaar		TH - Thermostaat warmtepomp		Rf bediening		
	Schakelaar - eenpolig met ra-geschikt met ra 2-rebouwen		Buffervat		Aftoevoer ventiel (positie indicatief)		
	Schakelaar - eenpolig met ra-geschikt met ra 2-rebouwen (2x230V)						
	WCD - perlek voor koelkast (2x230V)						
	WCD - perlek voor mech. ventilatie (230V)						
	Aansluitpunt - bedraad						
	TH - Thermostaat (bedraad)						
	Betrekkert						
	CAI - Centraal aanline installe (bedraad)						
	m.v. Mechanische ventilatie						
	v.w. Vloerverwarming						
	w.m. Wasmachine						
	w.d. Wasdroger						
	w.k. Wasmachine						
	B. Stuur						
	K. Koelkast						
	k.k. Koelkast						



Project	: 34 woningen Moerheim	Projectnummer	: 15-270
Tekening	: Verkooptekening Bnr 34	Revisienummer	:
Opdrachtgever	: TSBVH	Getekend	: RN
		Accoord	: Paraaf Datum 24-02-2026
		Status	: Verkoop
		Schaal	: As indicated
		Formaat	: A1
		Tekeningnummer	: VK-20