




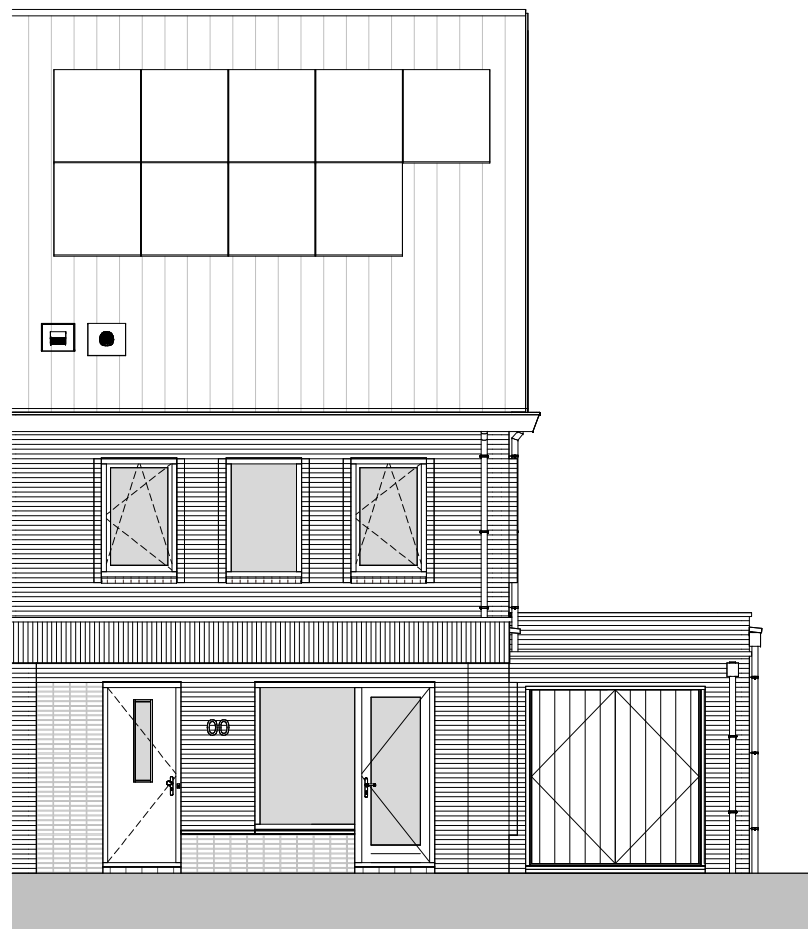

voorgevel
1 : 100

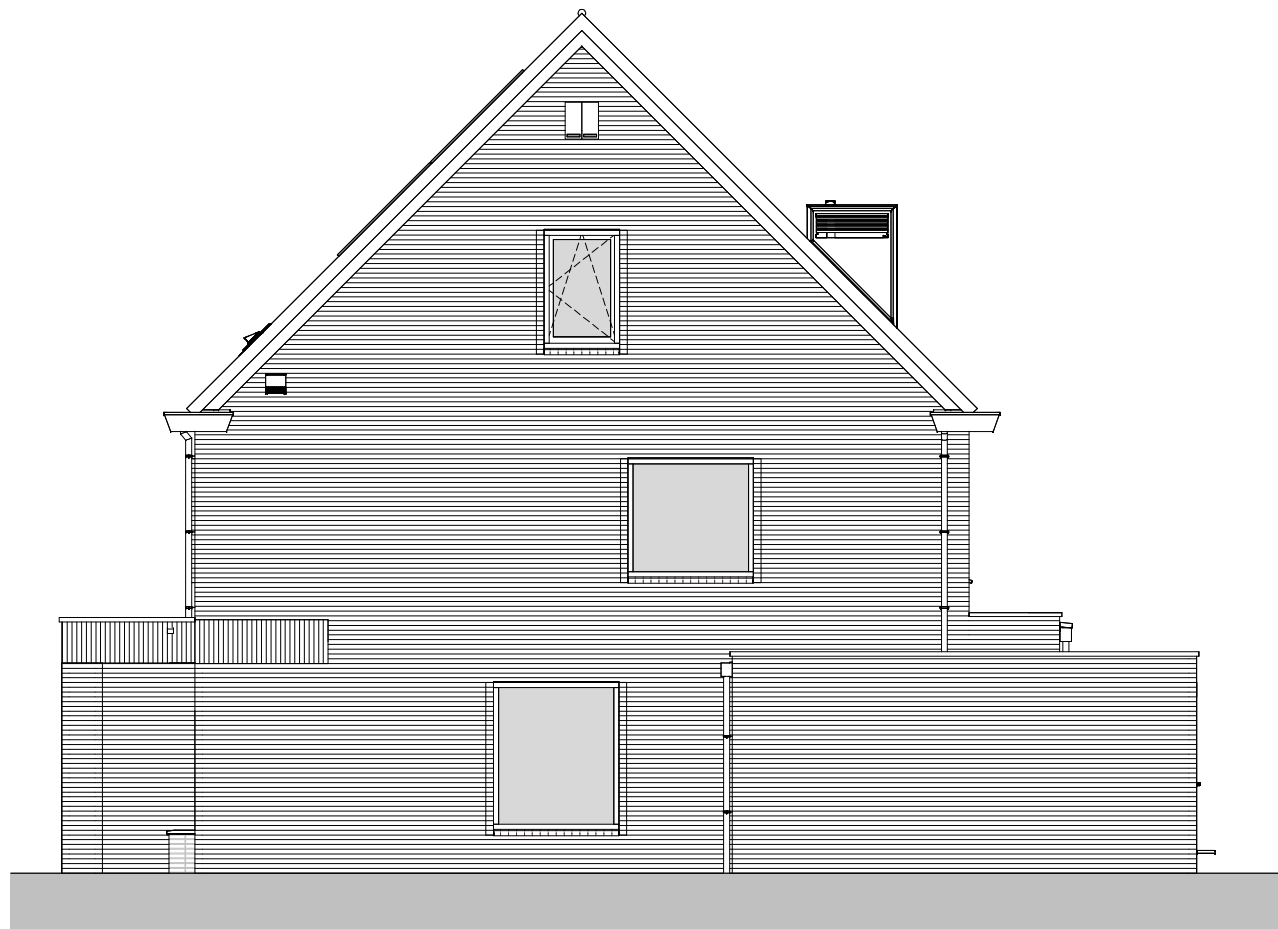

rechtergevel
1 : 100

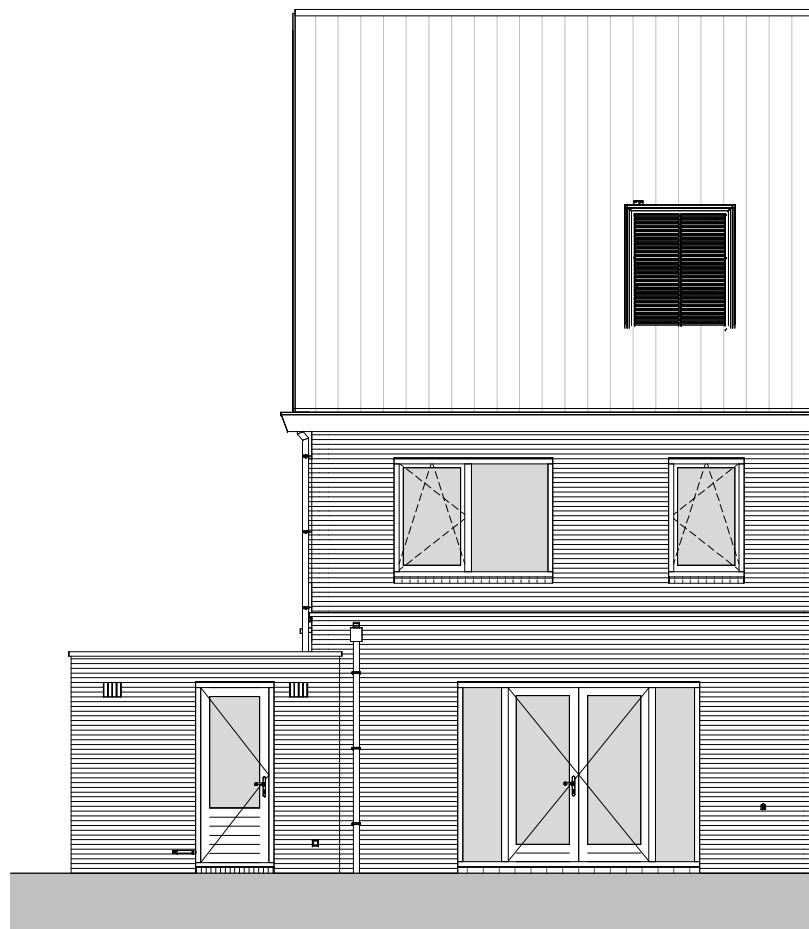


achtergevel
1 : 100


Renvooi materialen			
	Gevelmetselwerk 1		Houtskelbouw (HSB)
	Gevelmetselwerk 2		Isolatie
	Gevelmetselwerk 3		Ribbenvloer
	Prefab beton		Kanaalplaatvloer
	Kalkzandsteen		Cementdekvloer
	Celenbeton		
	HSB binnenwand		

Renvooi symbolen			
	wandlichtpunt		rookmelder
	platondichtpunt		rookmelder (uit de wand)
	dubbele wandcontactdoos (boven elkaar)		afvoerpunt t.b.v. wtw
	dubbele wandcontactdoos (naast elkaar)		afvoerpunt t.b.v. wtw (uit de wand)
	enkele wandcontactdoos		inblaaspunt t.b.v. wtw
	dubbele schakelaar		inblaaspunt t.b.v. wtw (uit de wand)
	wisselschakelaar		verdeler t.b.v. vloerverwarming
	hoofdbedekking wtw-unit		installatie schacht
	bedrade leiding		vorbereiding inspectieluik
	onbedrade leiding		radiator
	draadtoes punt		30 wdbbo
	centraal aarpunt		60 wdbbo
	drukknop bel		30 wrd
	bel		
			magnetron aansluiting
			netwerk aansluiting
			antenne aansluiting
			thermostaat
			hemelwaterafvoer
			ventilatorrooster
			wasmachine
			wasdroger
			wasemkap
			elektrisch koken
			vuistwasser
			koelkast
			elektrische boiler
			omvormer zonnepanelen


De installaties voldoen aan normblad NEN 1010, de laatste druk.
De wandcontactdozen worden geplaatst op een hoogte van ca. 300 mm vanaf de vloer.
De lichtschakelaars worden geplaatst op een hoogte van ca. 1050 mm vanaf de vloer.
De wandcontactdozen boven het aanrechtblad in de keuken worden op ca. 1250mm van de vloer geplaatst.

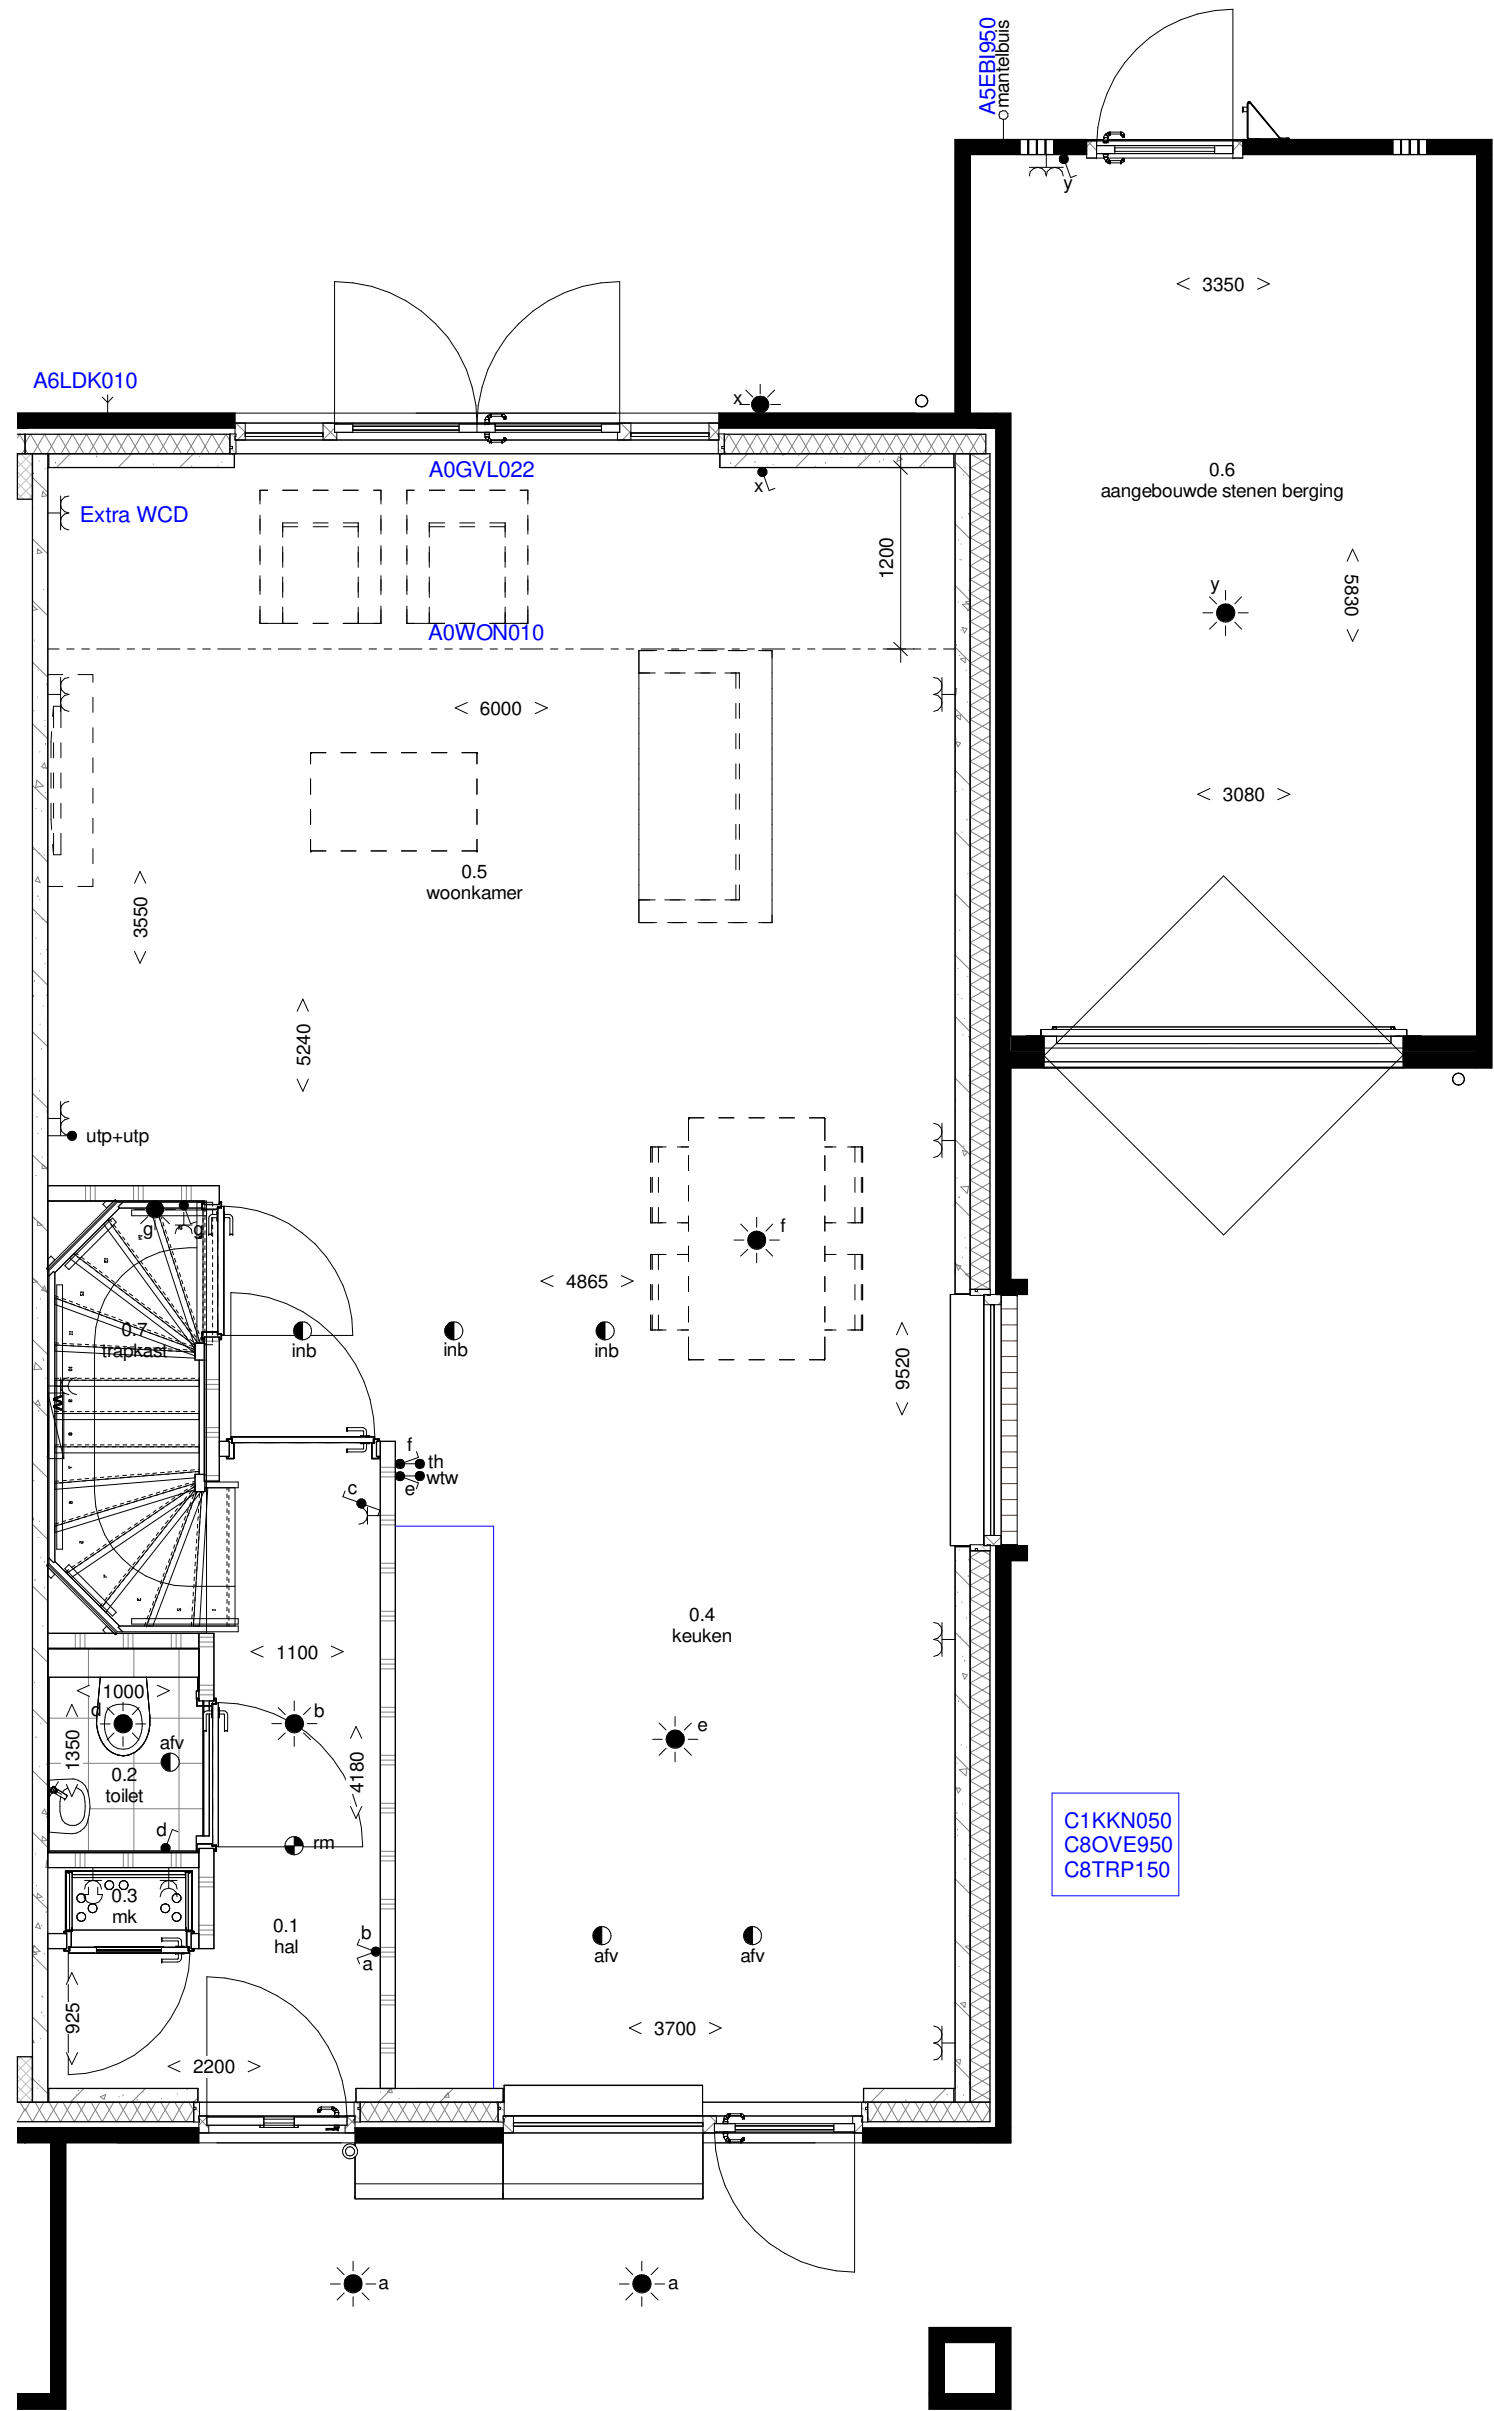

begane grond
1 : 50

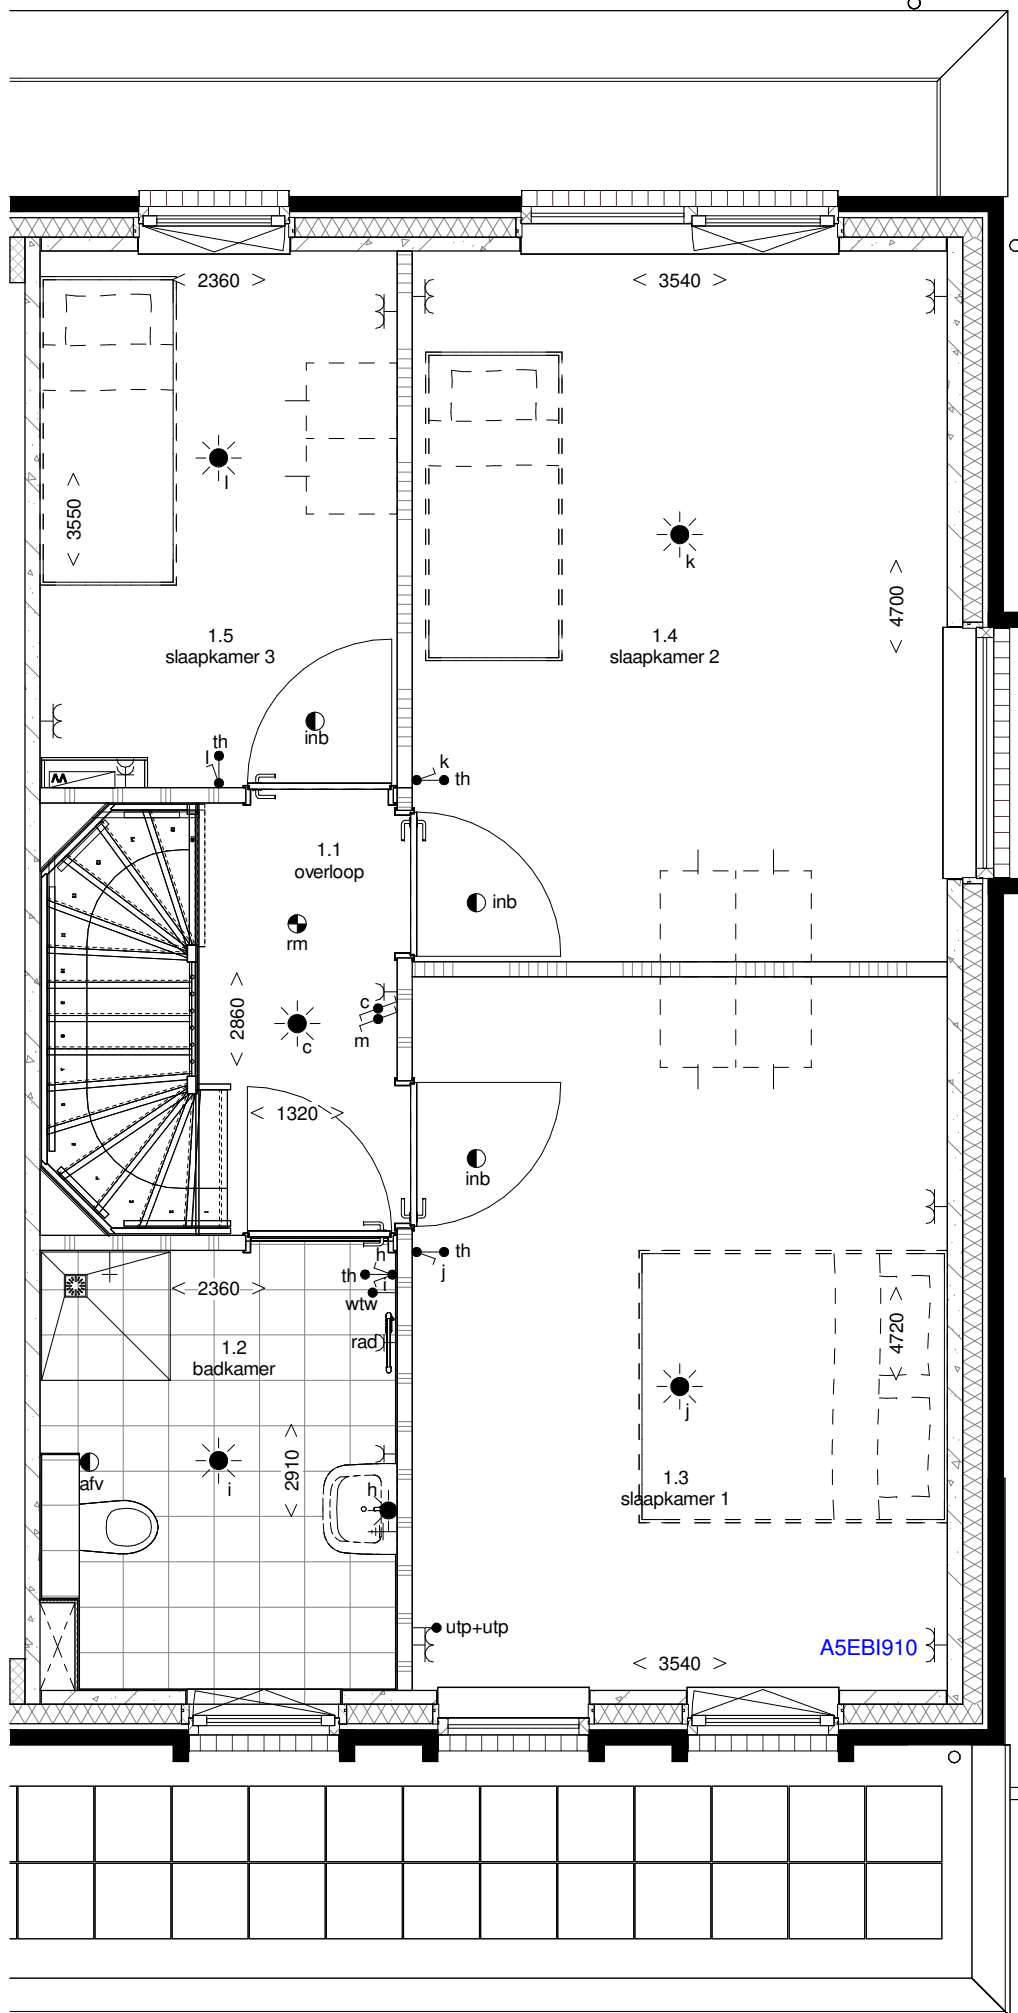

eerste verdieping
1 : 50

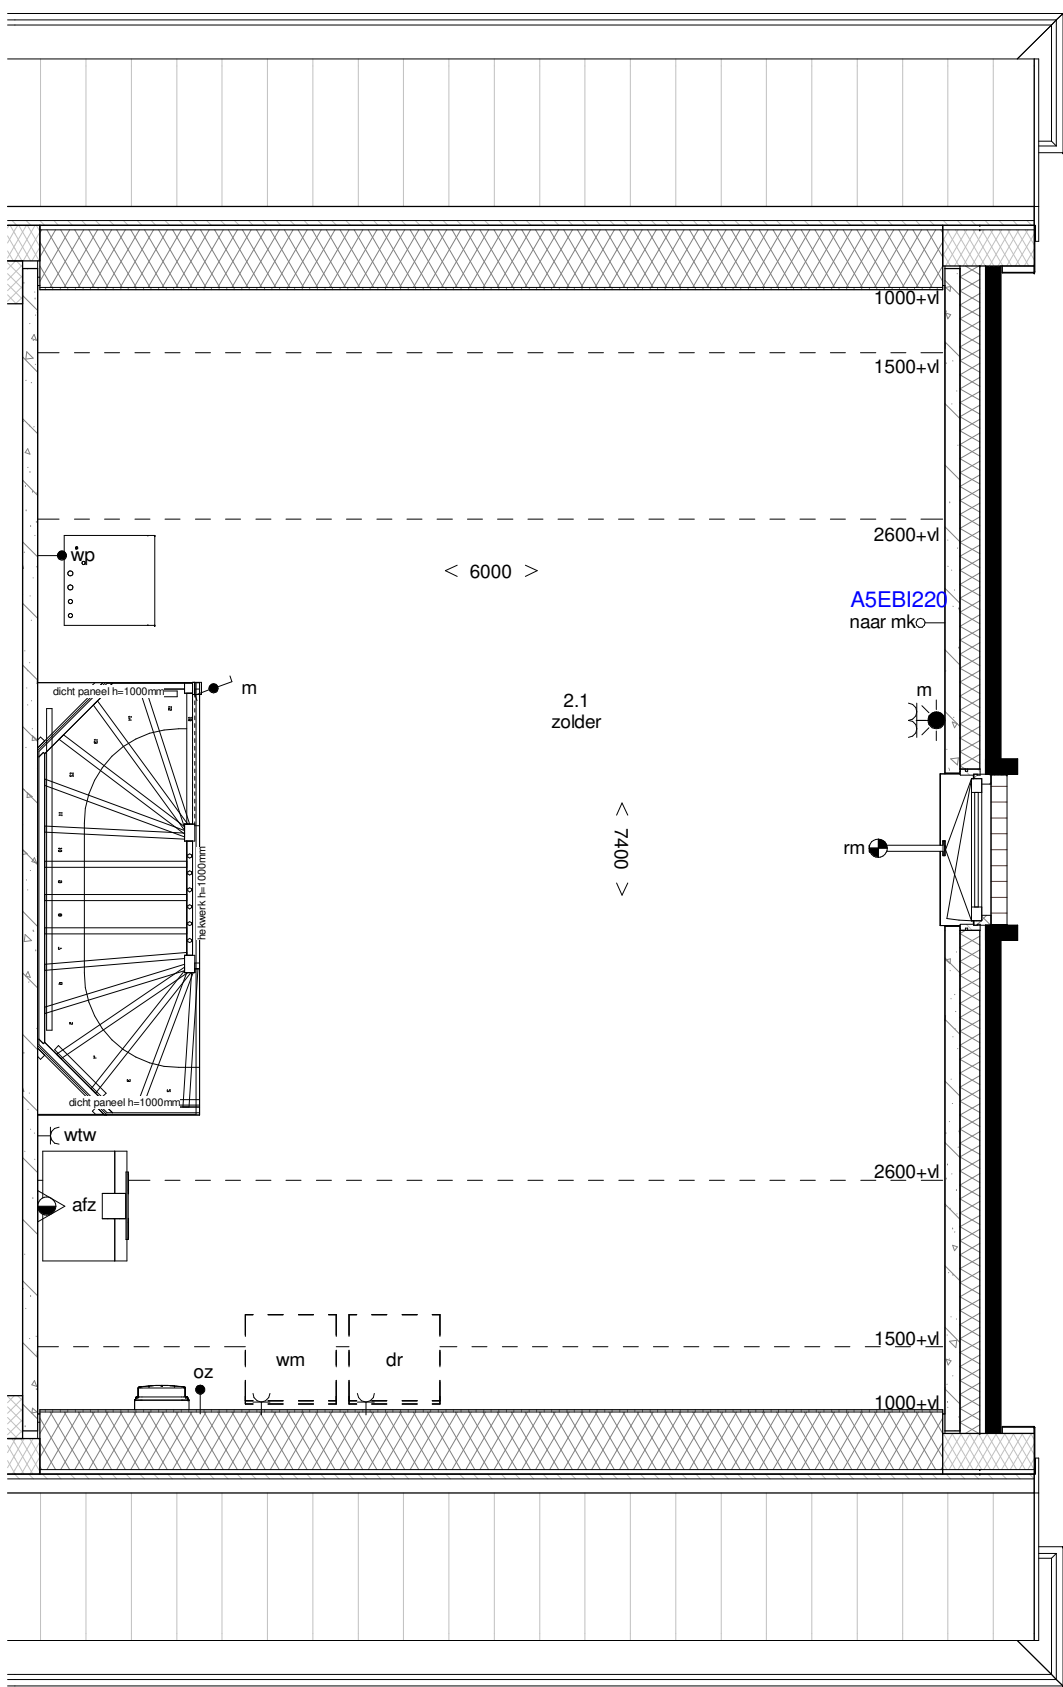

tweede verdieping
1 : 50

Voor Akkoord d.d.:
De verkrijger

Plegt-Vos
Vastgoedontwikkeling



Release: HVU 24.01

Wijz: Datum: Getek: Gez: Omschrijving van de wijziging:

Project: Zuidhorn, 24 (8+16) woningen (Oostergast Fase 2DA) Schaal: 1:50 / 1:100 Fase: Definitief ontwerp

Projectadres: Over de Tocht, Fruilbomenpad, Zuidhorn Formaat: A1 Omschrijving: KCT

Projectnummer: WO22005301 Datum: 13-02-2026 Tekeningnummer: BNR 02

Opdrachtgever: Plegt-Vos Getek: AOo

Amerikaweg 16-D
Postbus 25, 9400 AA Assen
Tel. 088-5886000
noord@plegt-vos.nl / www.plegt-vos.nl

Het auteursrecht wordt voorbehouden overeenkomstig de wet CAD. Inhoudt geen handelsmerk of andere rechten.
Niet uit deze tekening mag overgenomen worden zonder toestemming van de opdrachtgever en/of anderszins.
Copyright: 13-02-2026 14:48:12

KOPERSCONTRACTTEKENING
Let op de maatvoering zijn "circa maten" hier kunnen geen rechten aan worden ontleend