

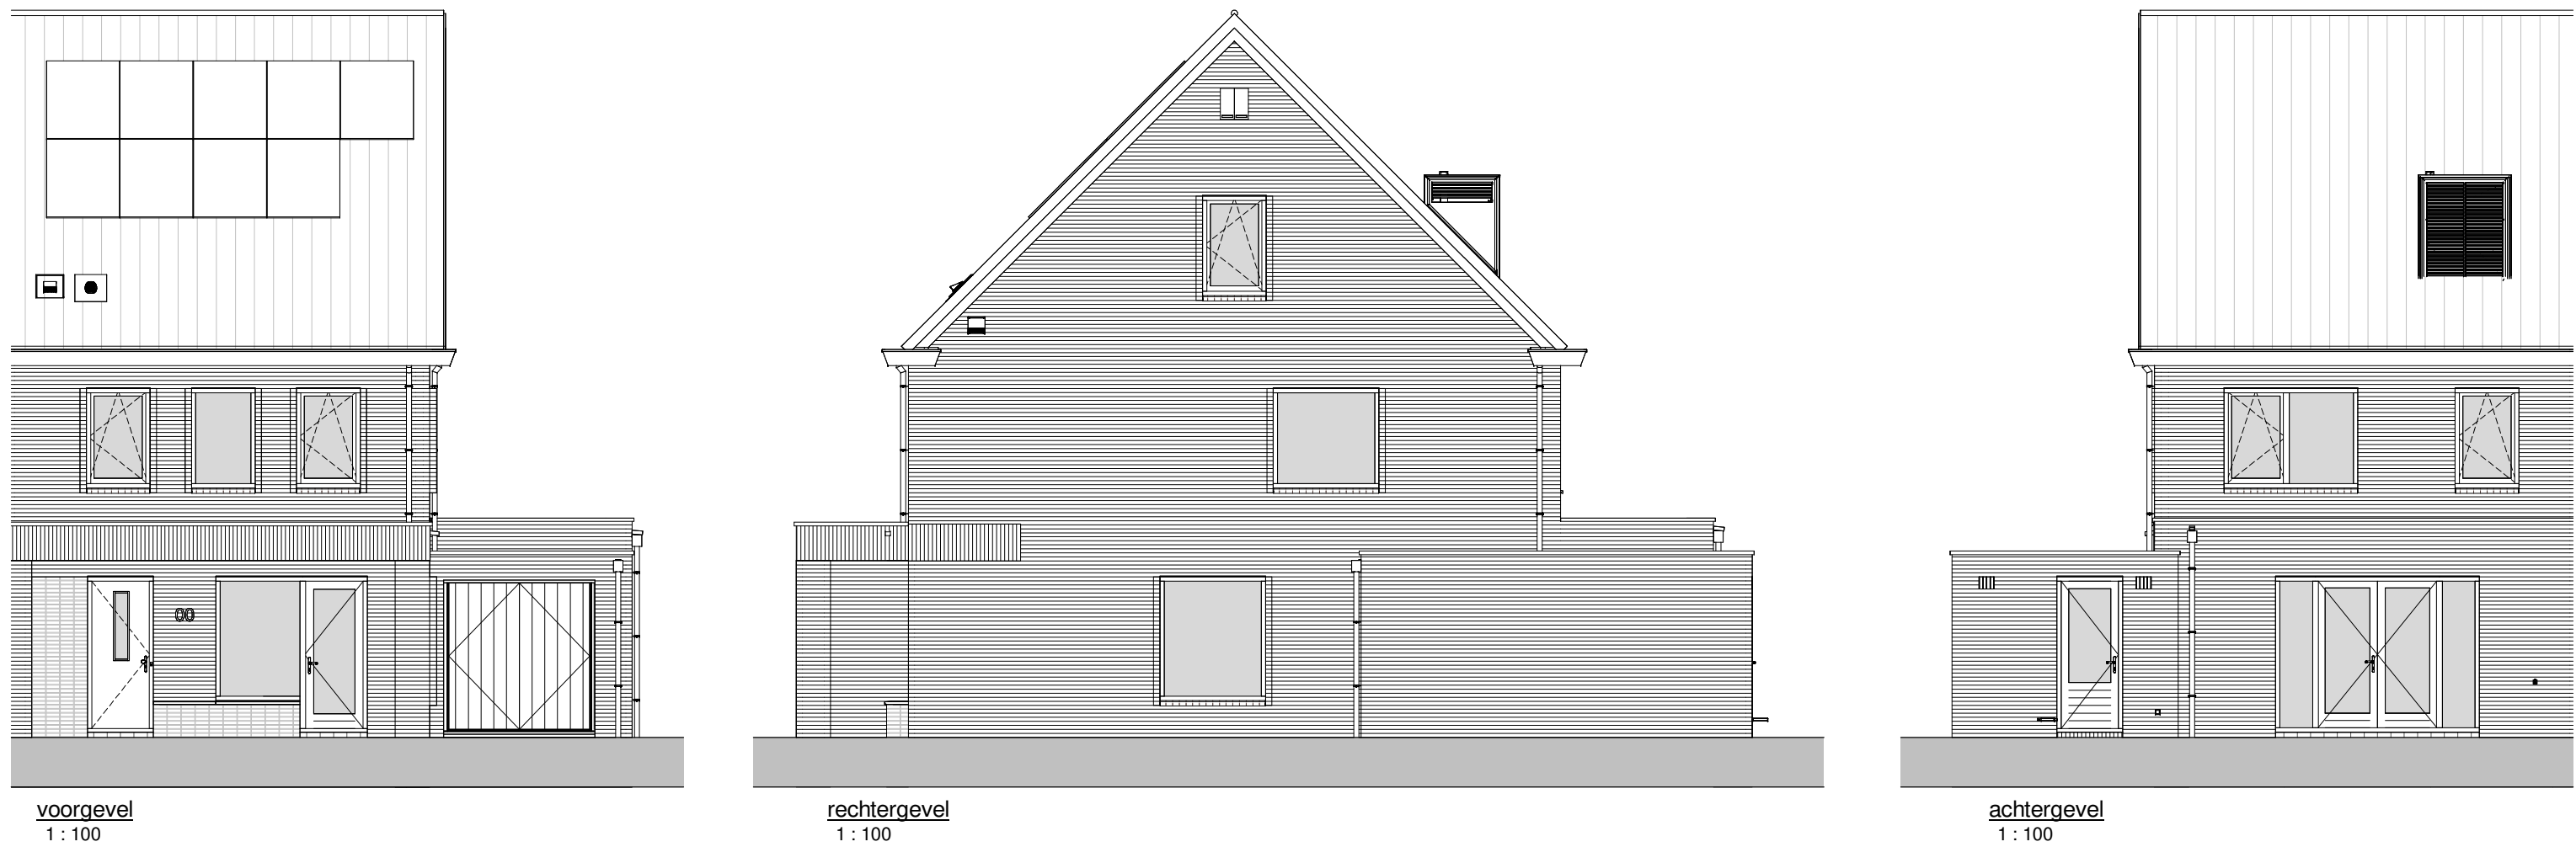
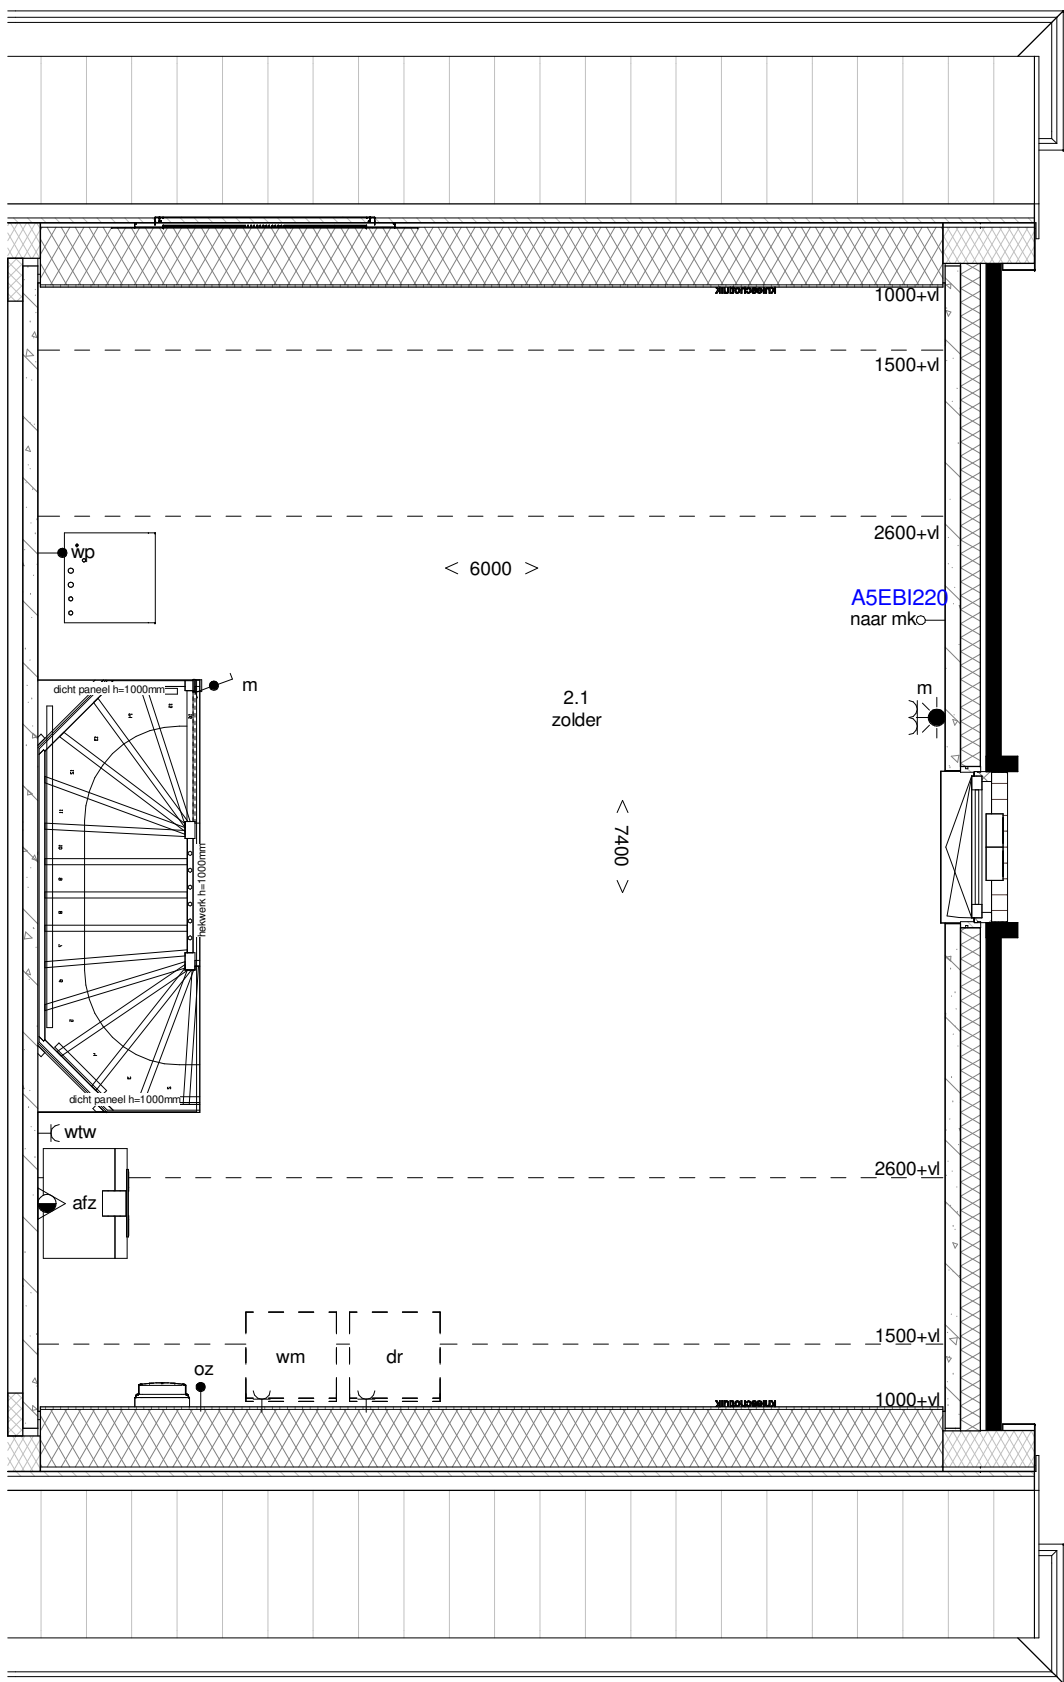


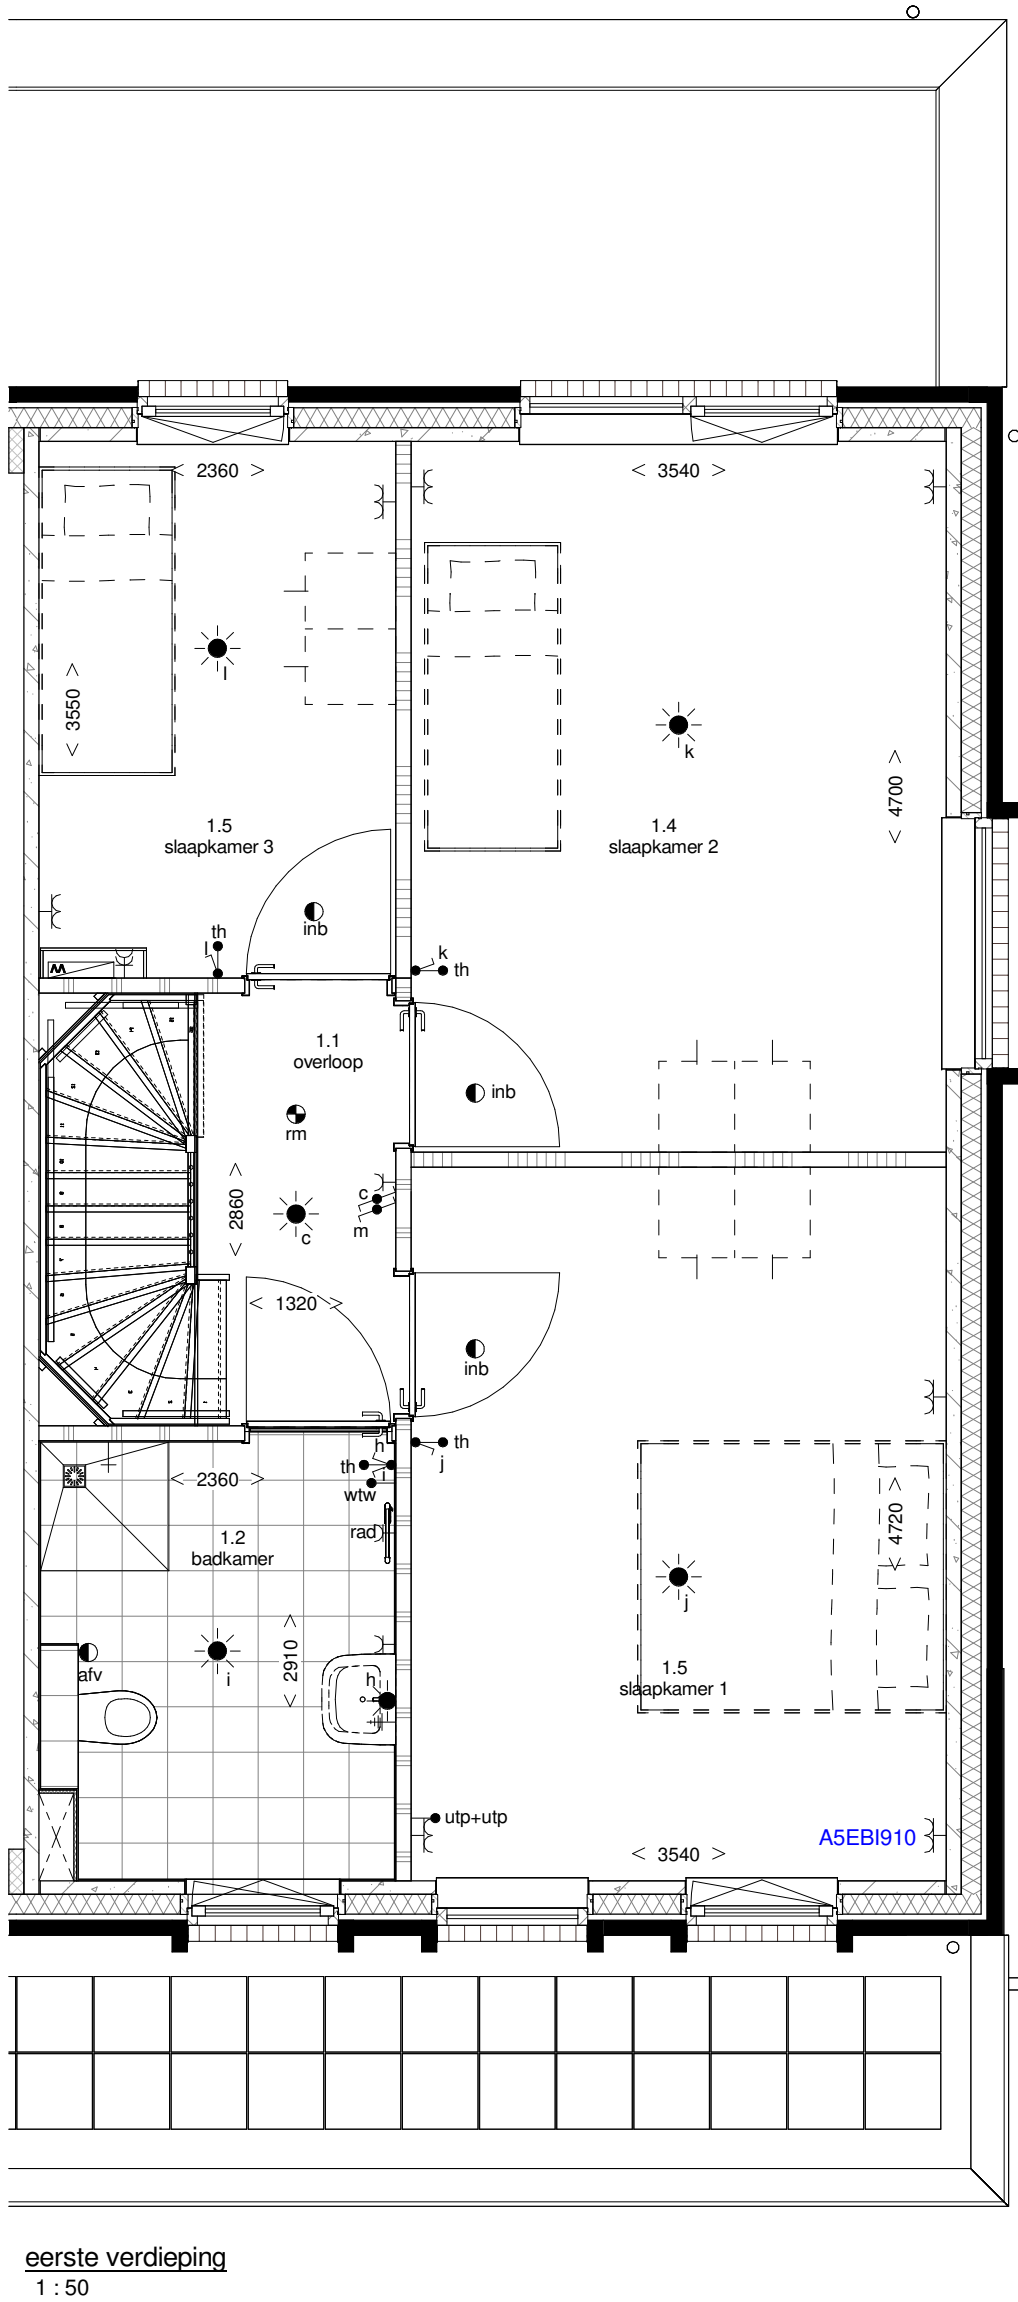

Renvooi materialen			
	Gevelmetselwerk 1		Houtskelbouw (HSB)
	Gevelmetselwerk 2		Isolatie
	Gevelmetselwerk 3		Ribbenvloer
	Prefab beton		Kanaalplaatvloer
	Kalkzandsteen		Cementdekvloer
	Celenbeton		
	HSB binnenwand		

Renvooi symbolen			
	wandlichtpunt		rookmelder
	platondichtpunt		rookmelder (uit de wand)
	dubbele wandcontactdoos (boven elkaar)		afvoerpunt t.b.v. wtw
	dubbele wandcontactdoos (naast elkaar)		afvoerpunt t.b.v. wtw (uit de wand)
	enkele wandcontactdoos		inblaaspunt t.b.v. wtw
	dubbele schakelaar		inblaaspunt t.b.v. wtw (uit de wand)
	dubbele schakelaar		verdeler t.b.v. vloerverwarming
	wisselschakelaar		installatie schacht
	hoofdbediening wtw-unit		vorbereiding inspectieluk
	bedrade leiding		radiator
	onbedrade leiding		30 wdbbo
	draadtoes punt		60 wdbbo
	centraal aarpunt		30 wrd
	drukknop bel		
	bel		
			ma magnetron aansluiting
			utp netwerk aansluiting
			cai antenne aansluiting
			th thermostaat
			hws hemelwaterafvoer
			vr ventilatierooster
			wm wasmachine
			wd wasdroger
			wk wasenkap
			ek elektrisch koken
			vw vaatwasser
			kk koelkast
			eb elektrische boiler
			oz omvormer zonnepanelen

De installaties voldoen aan normblad NEN 1010, de laatste druk.
De wandcontactdozen worden geplaatst op een hoogte van ca. 300 mm vanaf de vloer.
De lichtschakelaars worden geplaatst op een hoogte van ca. 1050 mm vanaf de vloer.
De wandcontactdozen boven het aanrechtblad in de keukens worden op ca. 1250mm van de vloer geplaatst.

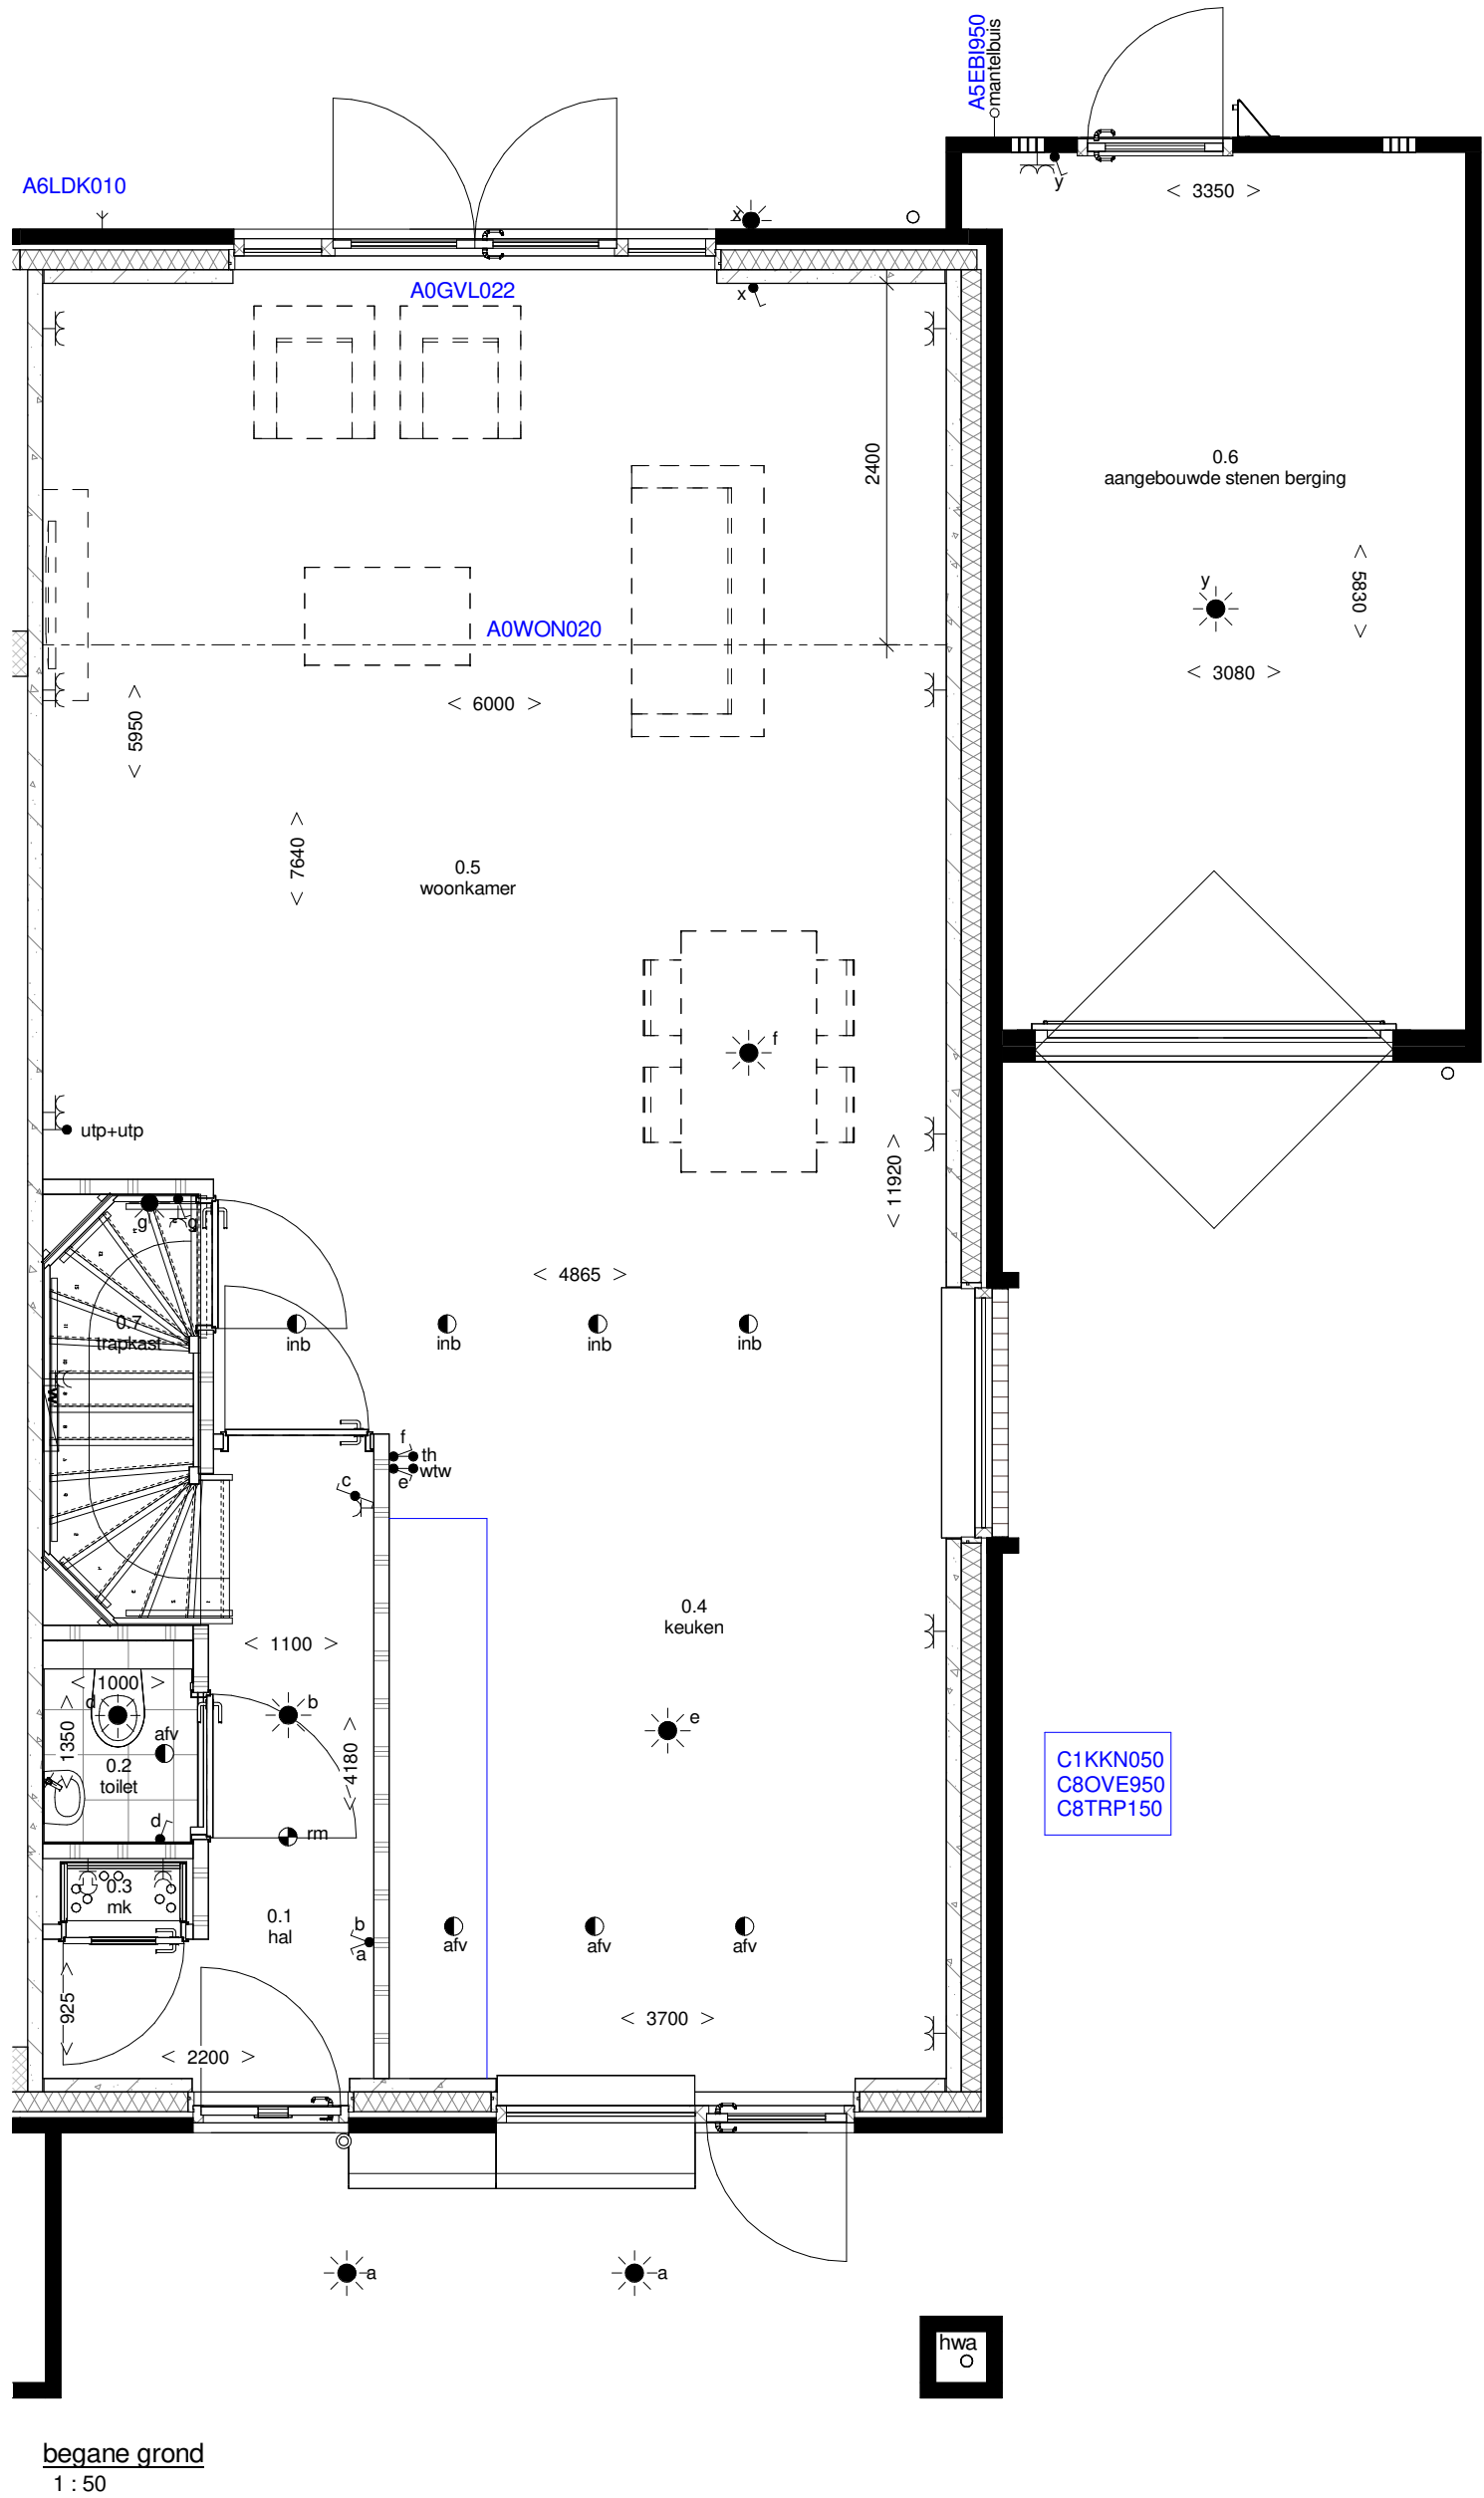

Voor Akkoord d.d.:
De verkrijger

Plegt-Vos
Vastgoedontwikkeling B.V.

Release: HVU 24.01

Wijz:	Datum:	Getek:	Gez:	Omschrijving van de wijziging:	
Project:	Zuidhorn, 24 (8+16) woningen (Oostergast Fase 2DA)	Schaal:	1:50 / 1:100	Fase:	Definitief ontwerp
Projectadres:	Over de Tocht, Fruilbompad, Zuidhorn	Formaat:	A1	Omschrijving:	KCT
Projectnummer:	WO22005301	Datum:	13-02-2026	Tekeningnummer:	BNR 04
Opdrachtgever:	Plegt-Vos	Getek:	AOo		

PLEGT-VOS

Amerikaweg 16-D
Postbus 25, 9400 AA Assen
Tel. 088-5886000
noord@plegt-vos.nl / www.plegt-vos.nl

KOPERSCONTRACTTEKENING
Let op de maatvoering zijn "circa maten" hier kunnen geen rechten aan worden ontleend