



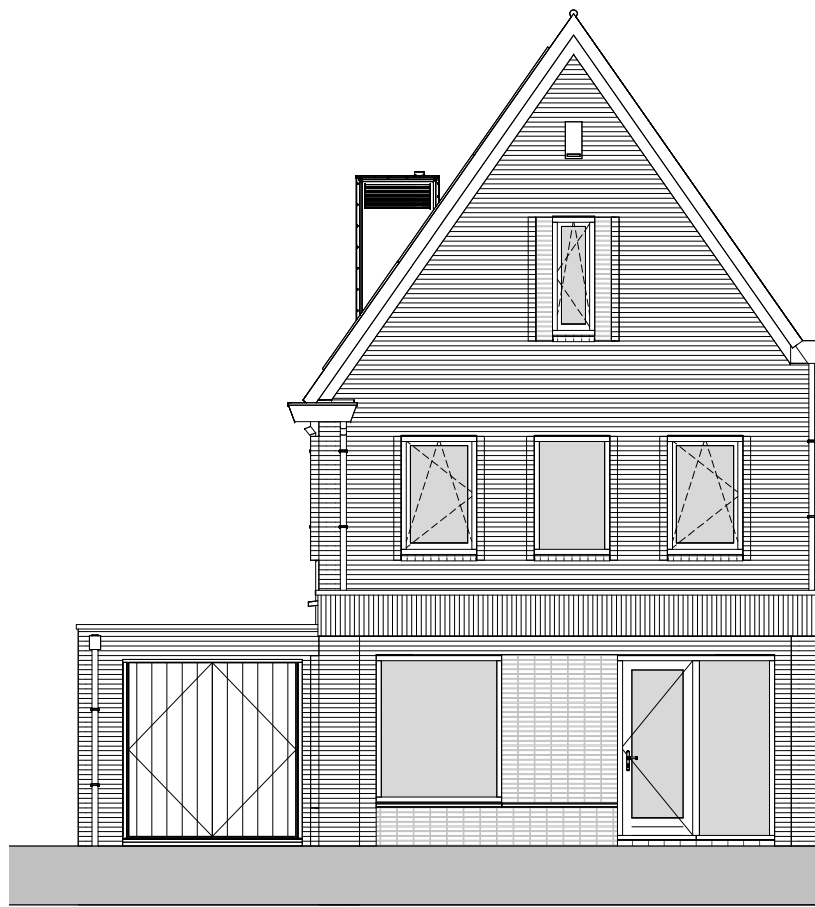

voorgevel
1 : 100



linkergevel
1 : 100

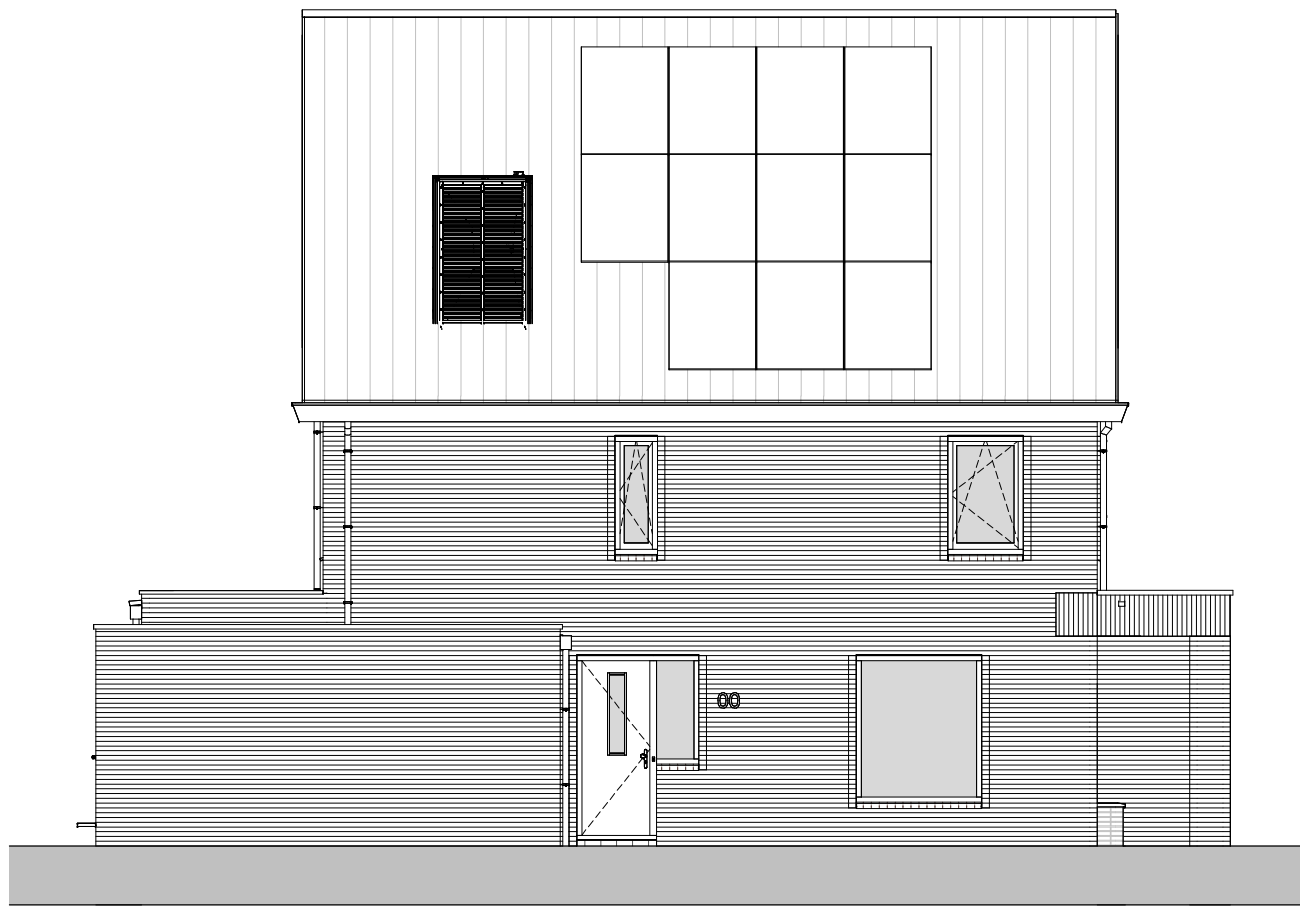


achtergevel
1 : 100


Renvoer materialen			
	Gevelmetselwerk 1		Houtskelbouw (HSB)
	Gevelmetselwerk 2		Isolatie
	Gevelmetselwerk 3		Ribbenvloer
	Prefab beton		Kanaalplaatvloer
	Kalkzandsteen		Cementdekvloer
	Colerbeton		
	HSB binnenwand		

Renvoer symbolen			
	wandlichtpunt		rookmelder
	plafondlichtpunt		rookmelder (uit de wand)
	dubbele wandcontactdoos (boven elkaar)		afvoerpunt t.b.v. wtw
	dubbele wandcontactdoos (naast elkaar)		afvoerpunt t.b.v. wtw (uit de wand)
	enkele wandcontactdoos		inb.
	dubbele schakelaar		inb. (uit de wand)
	dubbele schakelaar		verdel. t.b.v. vloerverwarming
	hoofdbediening wtw-unit		installatie schacht
	bedrade leiding		vorbereiding inspectieluik
	onbedrade leiding		radiator
	draadtoos punt		30 wdbbo
	centraal aardpunt		60 wdbbo
	drukknop bel		30 wrd
	bel		
			ma
			utp
			ca
			th
			hwa
			vr
			wm
			wd
			wk
			ek
			vw
			lk
			eb
			oz


De installaties voldoen aan normblad NEN 1010, de laatste druk.
De wandcontactdozen worden geplaatst op een hoogte van ca. 300 mm vanaf de vloer.
De lichtschakelaars worden geplaatst op een hoogte van ca. 1050 mm vanaf de vloer.
De wandcontactdozen boven het aanrechtblad in de keuken worden op ca. 1250mm van de vloer geplaatst.

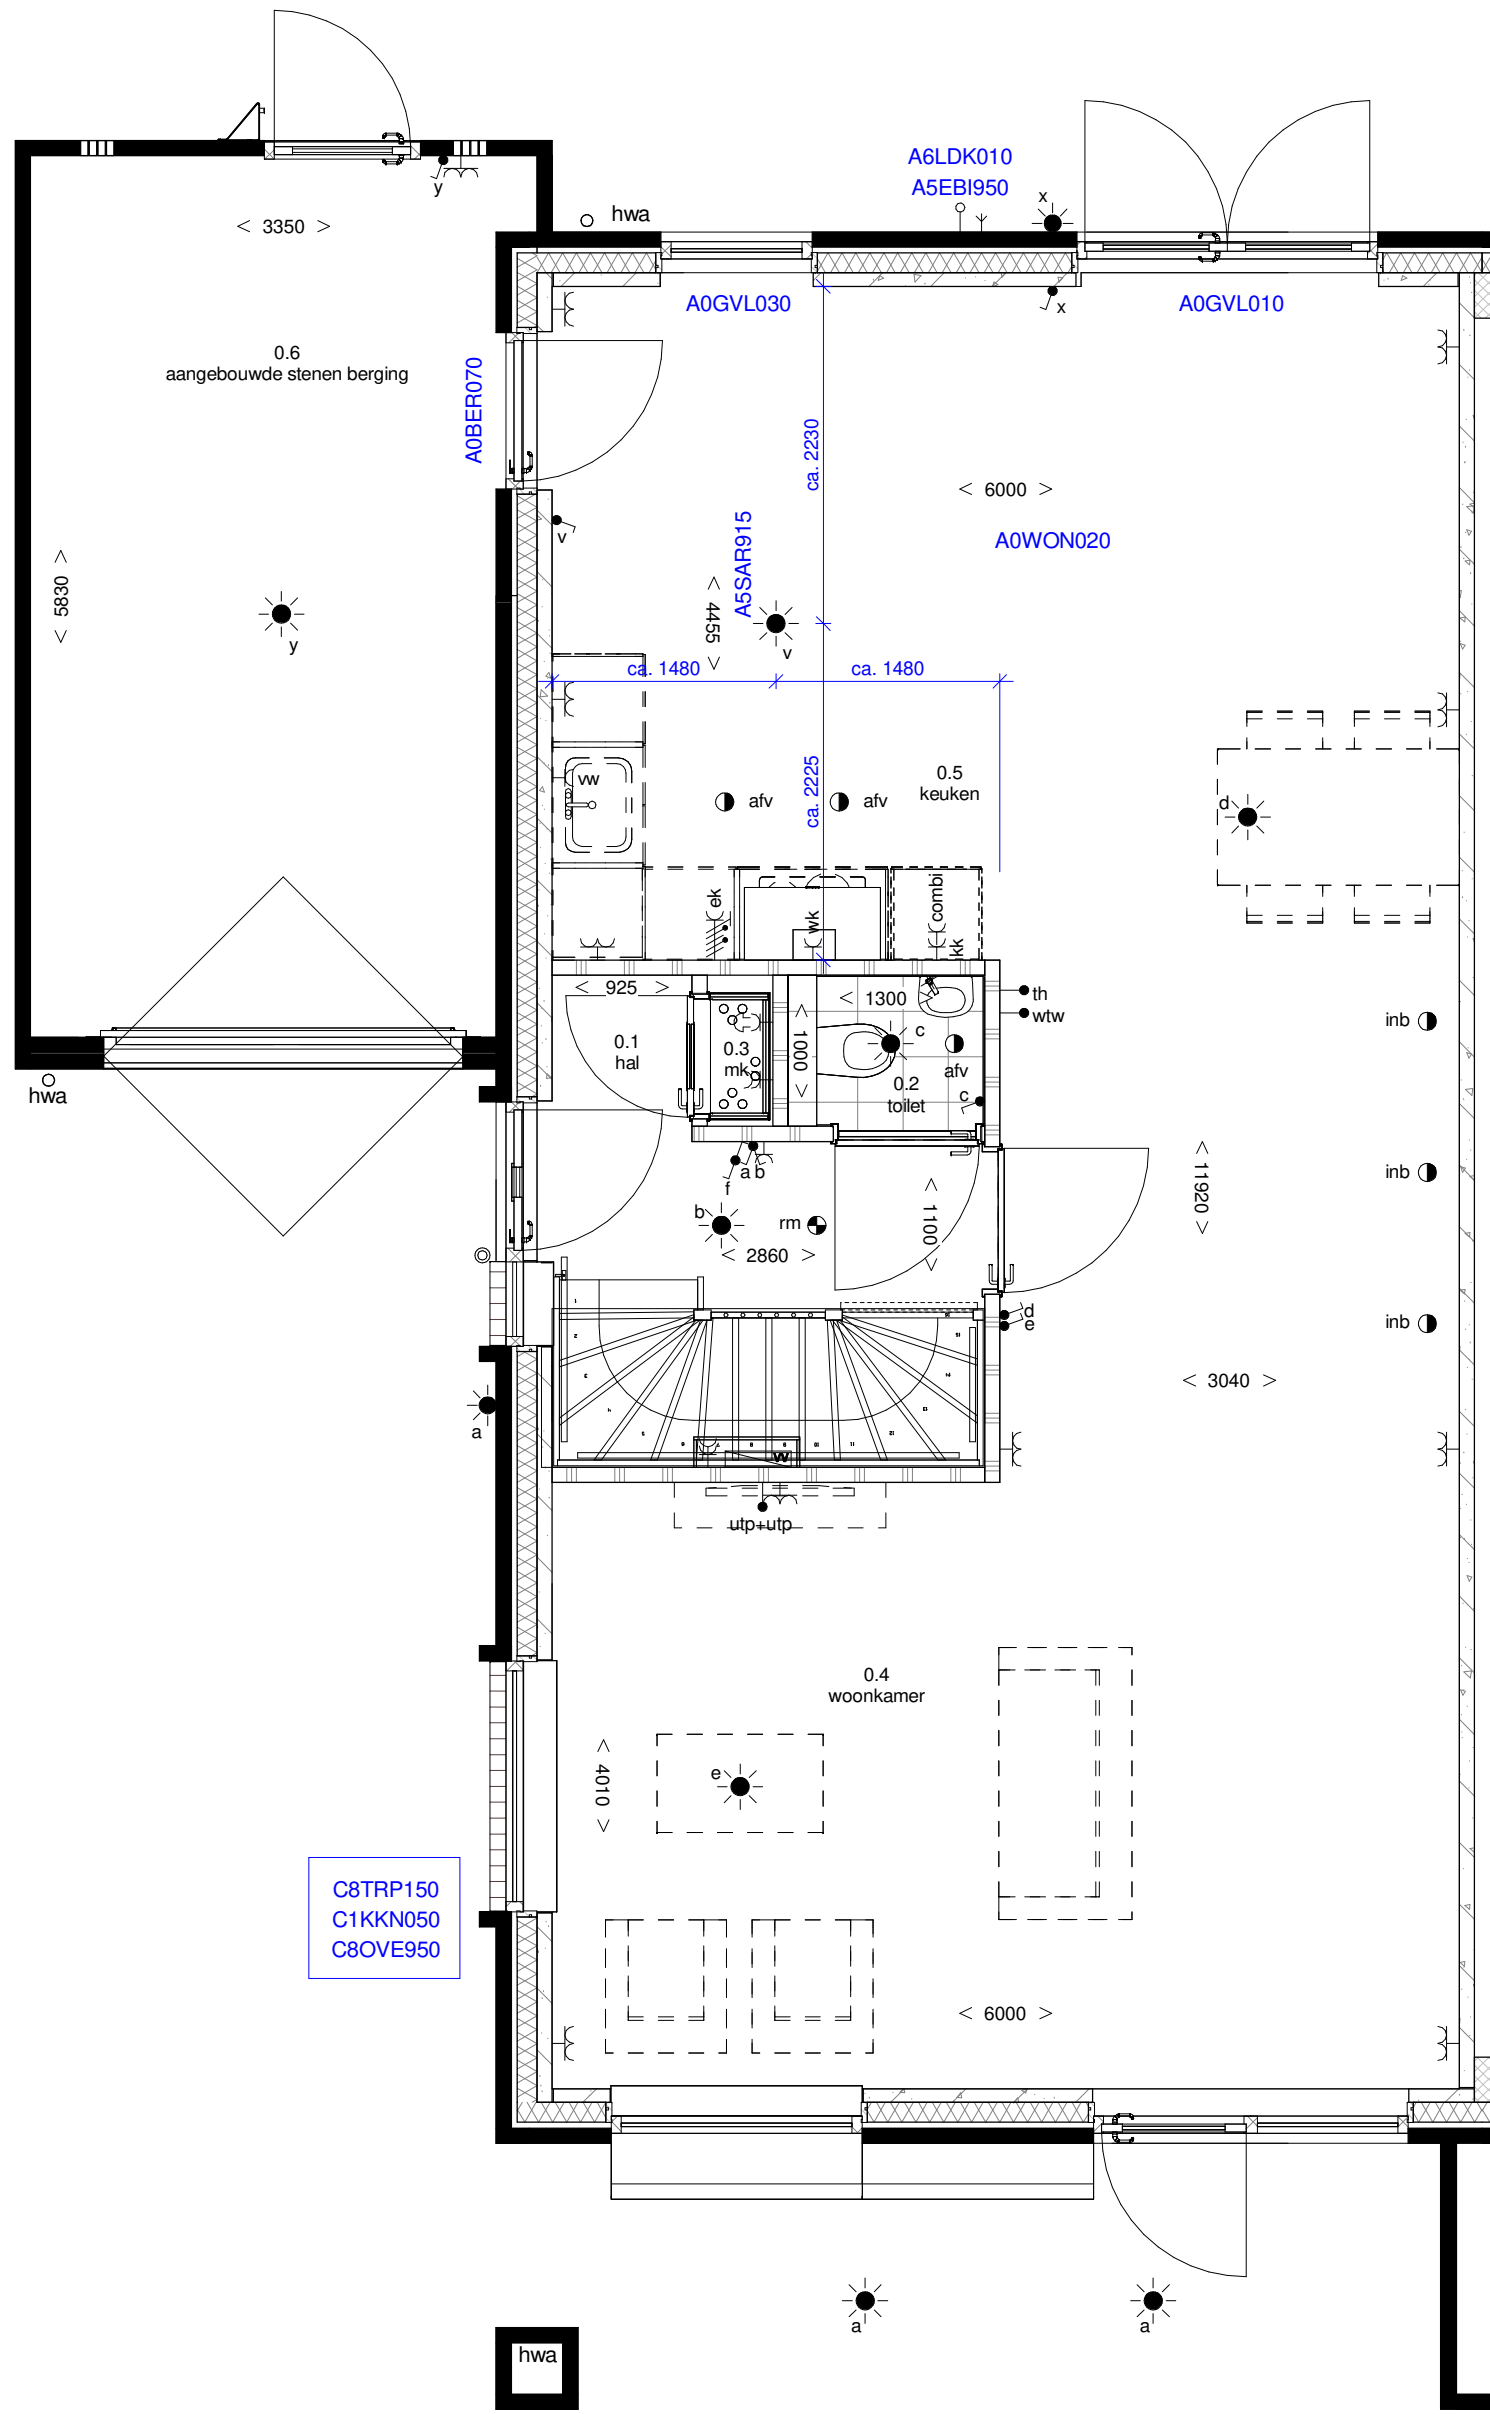

begane grond
1 : 50

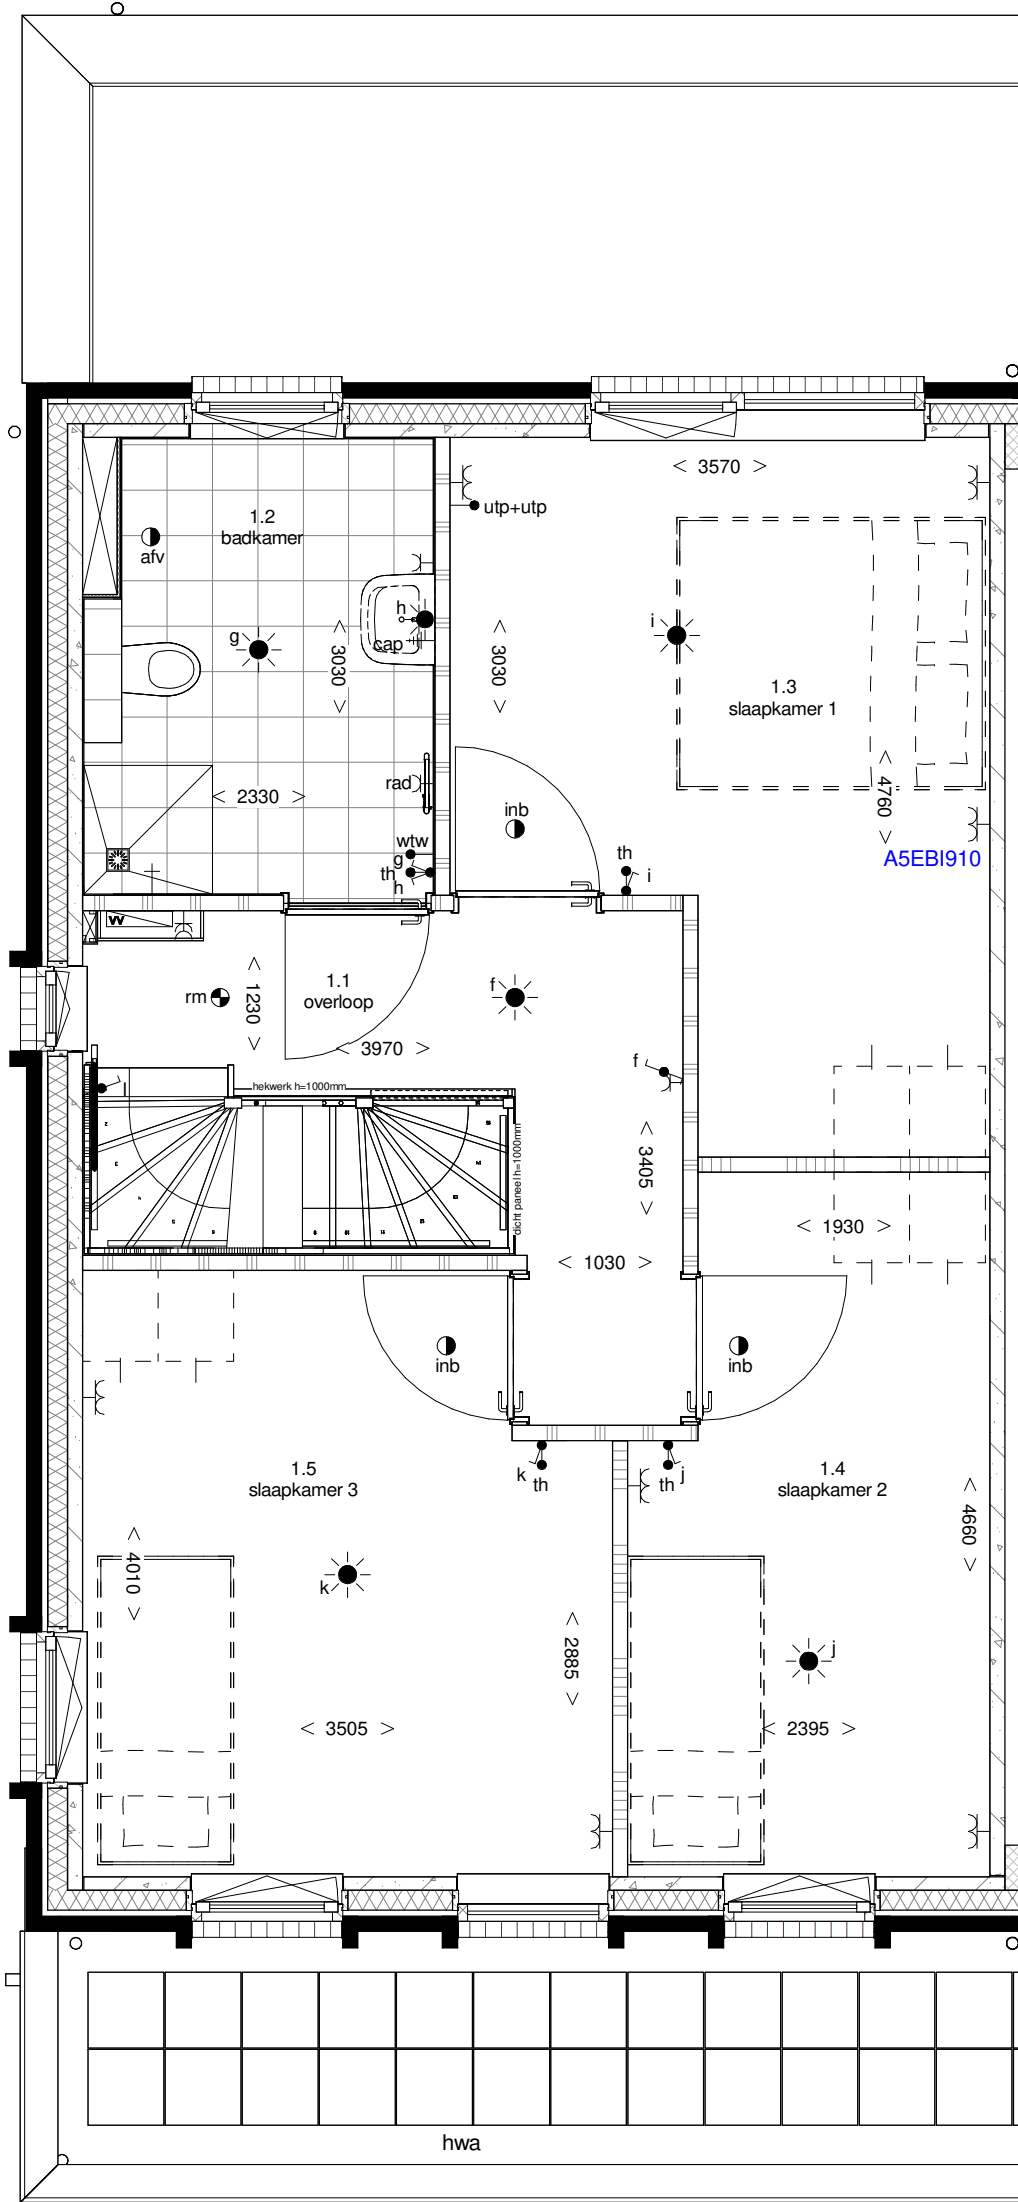

eerste verdieping
1 : 50

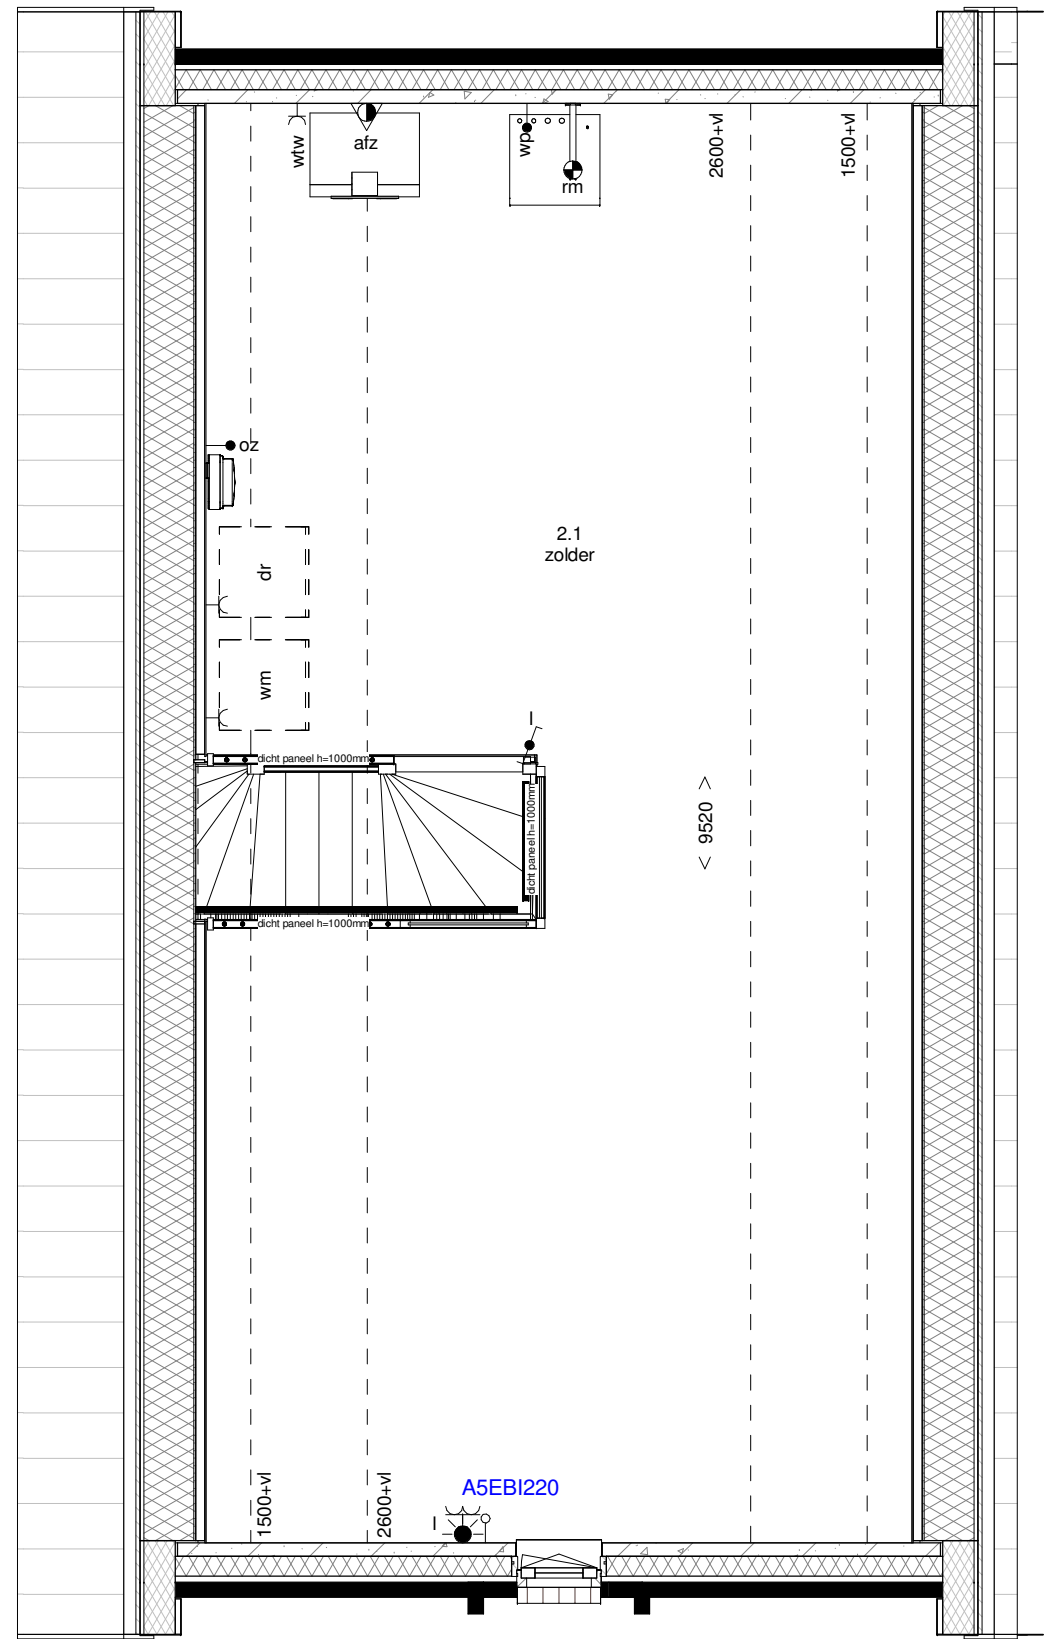

tweede verdieping
1 : 50

Voor Akkoord d.d.:
De verkrijger

Plegt-Vos
Vastgoedontwikkeling B.V.

Release: HVU 24.01

Wijz:	Datum:	Getek:	Gez:	Omschrijving van de wijziging:	
Project:	Zuidhorn, 24 (8+16) woningen (Oostergast Fase 2DA)	Schaal:	1:50 / 1:100	Fase:	Definitief ontwerp
Projectadres:	Antaresstraat, Dorpeweide, Zuidhorn	Formaat:	A1	Omschrijving:	KCT
Projectnummer:	WO22005301	Datum:	13-02-2026	Tekeningnummer:	BNR 13
Opdrachtgever:	Plegt-Vos	Getek:	MRS		

Amerikaweg 16-D
Postbus 25, 9400 AA Assen
Tel. 088-5886000
noord@plegt-vos.nl / www.plegt-vos.nl