




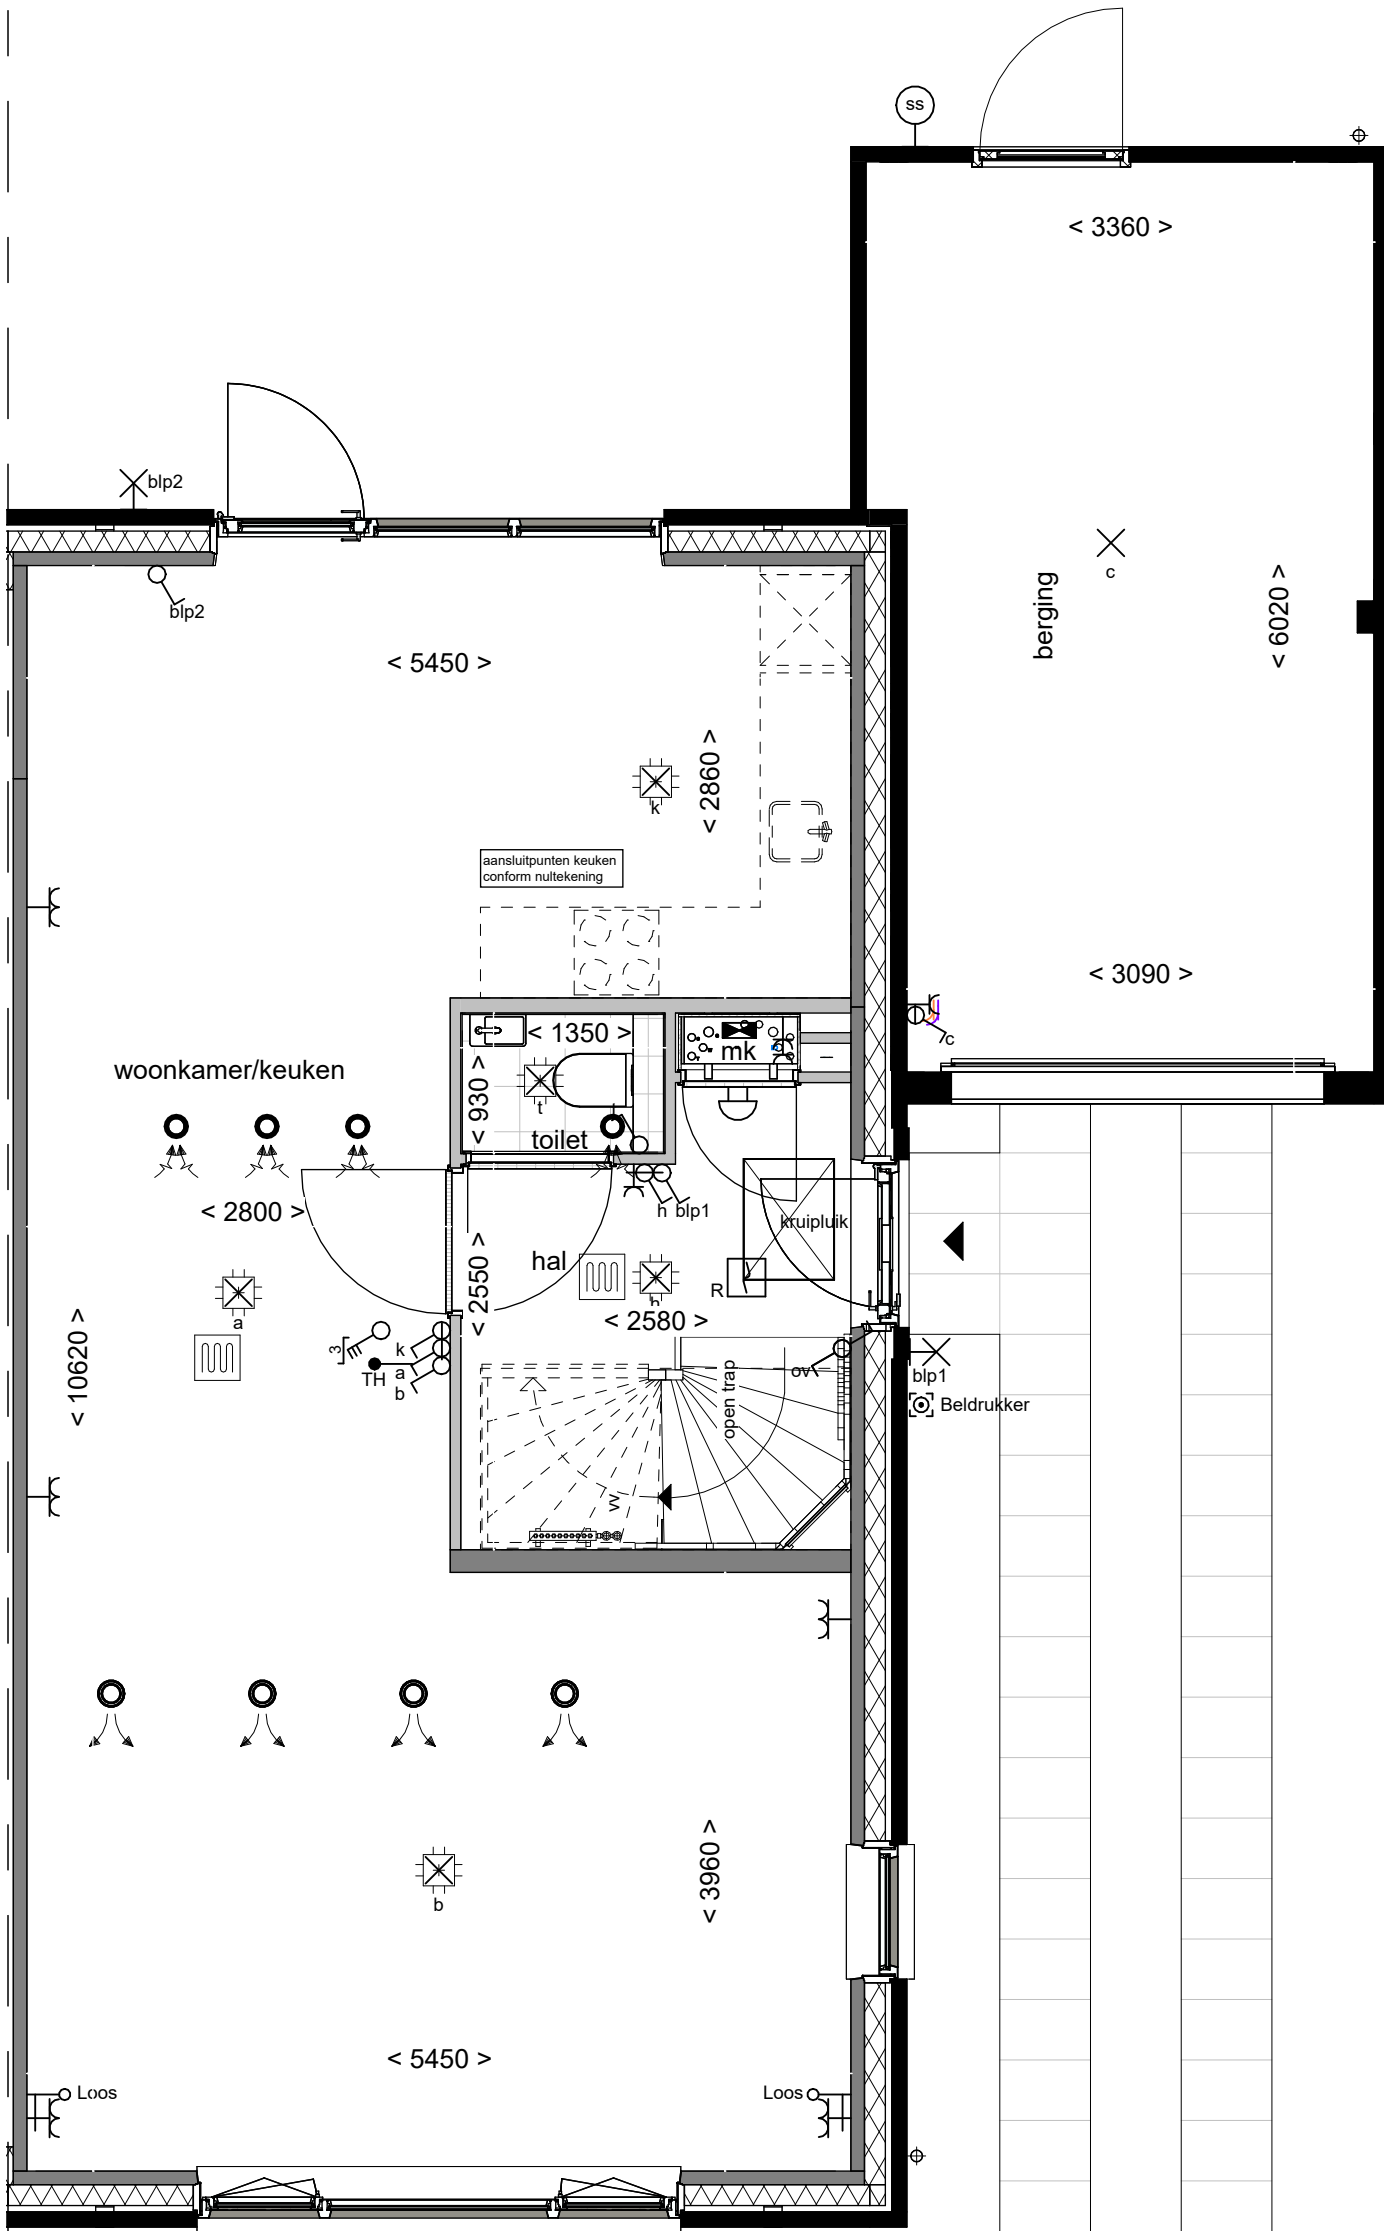


Begane grond
1 : 50

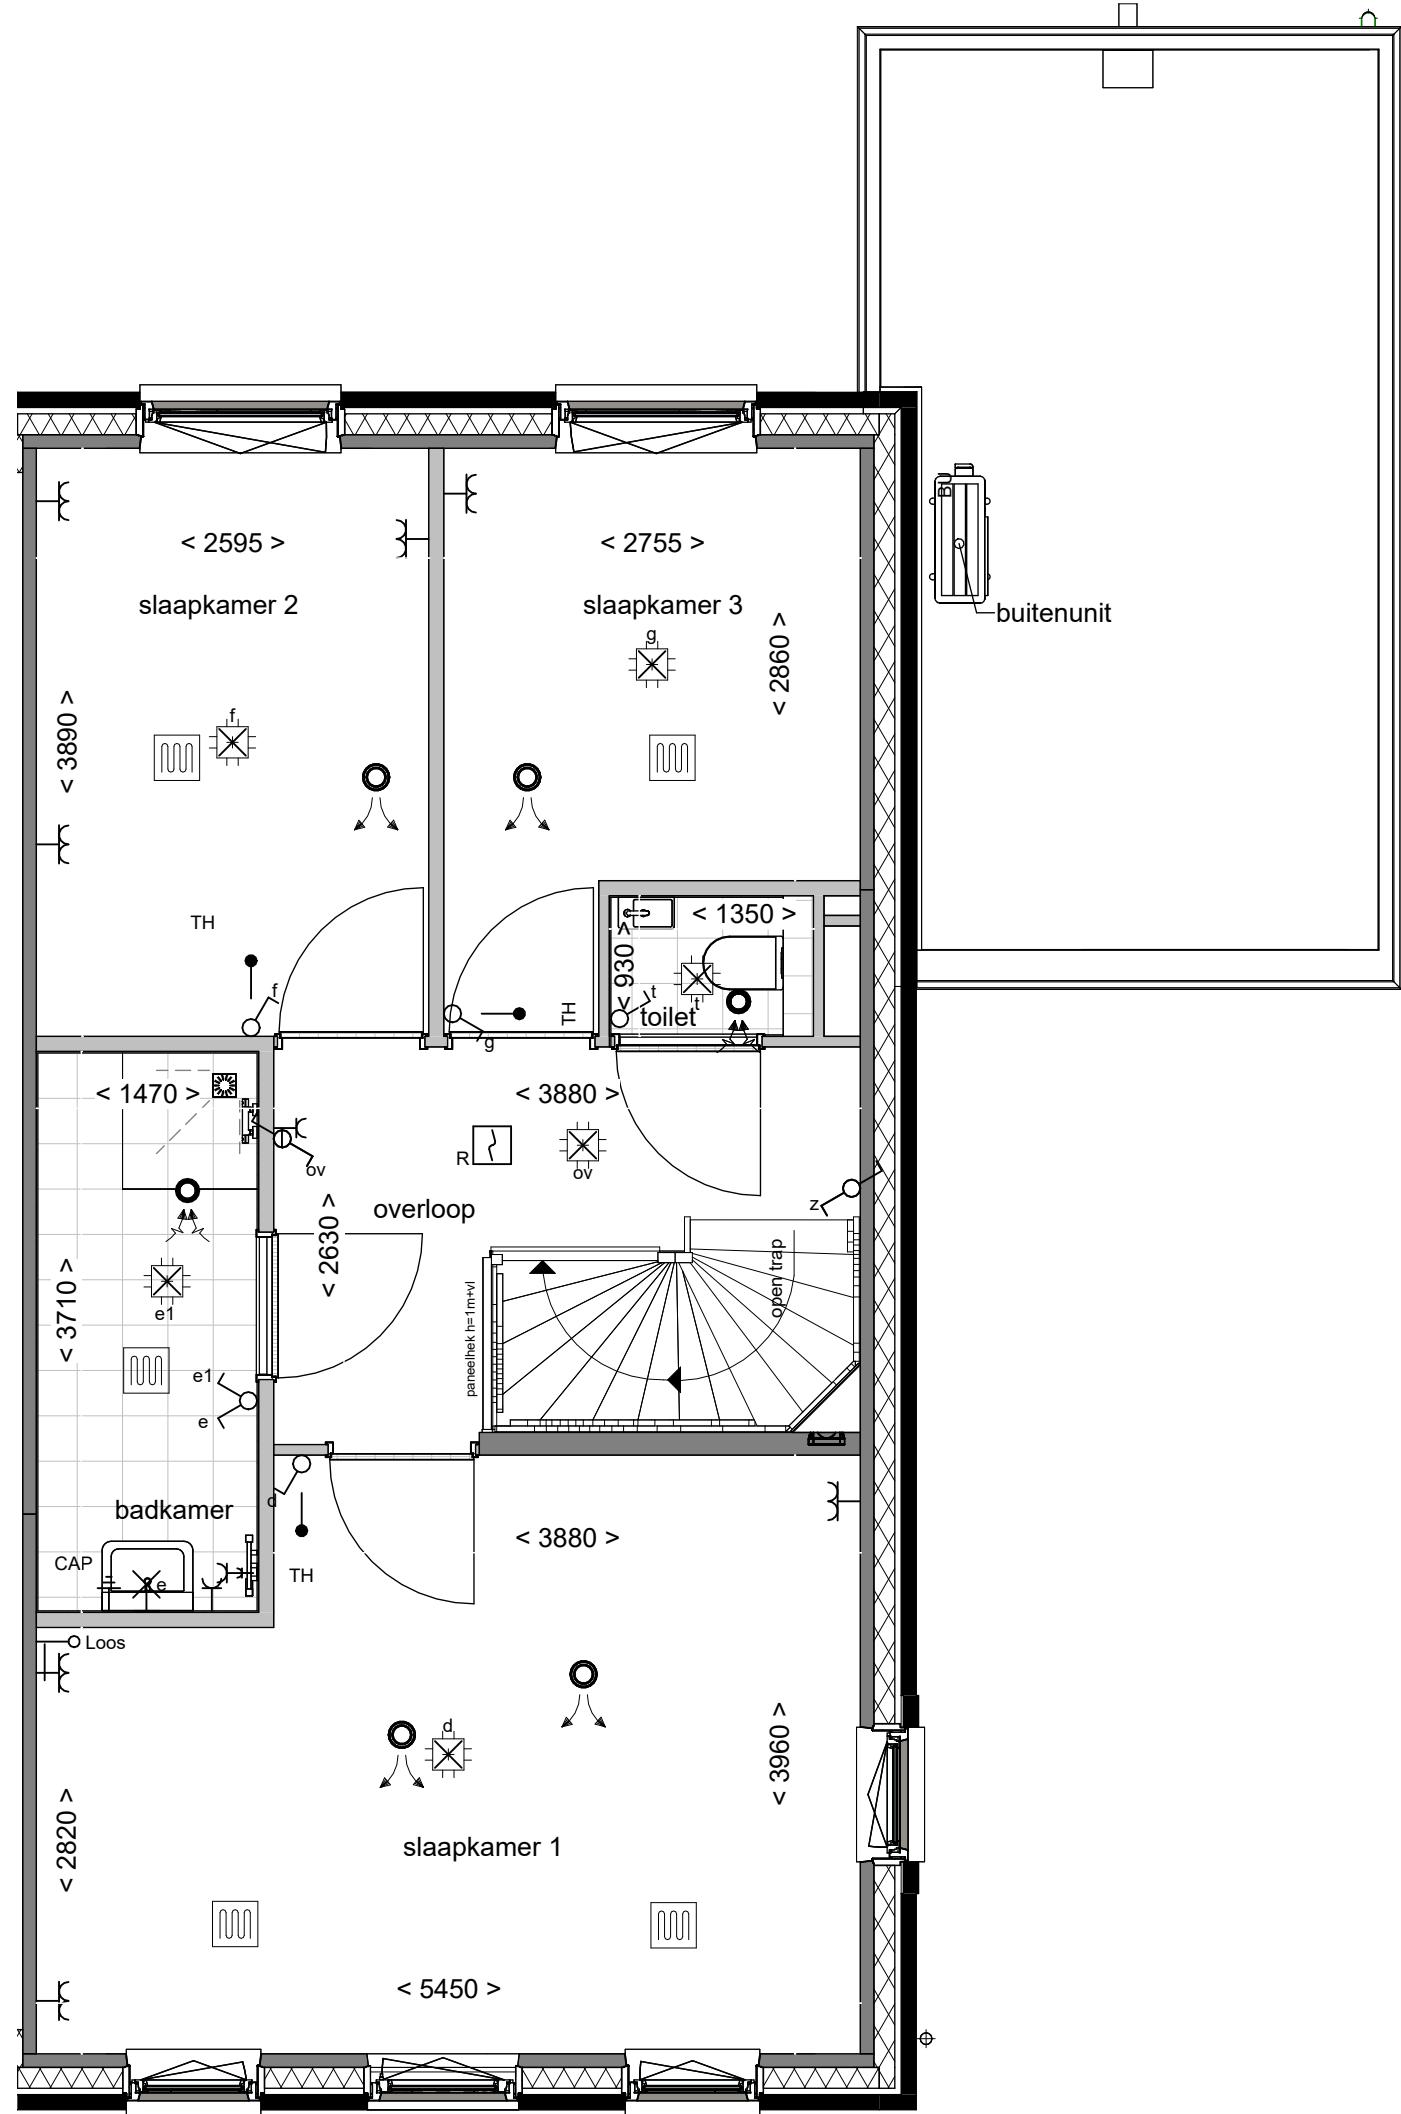

Eerste verdieping
1 : 50

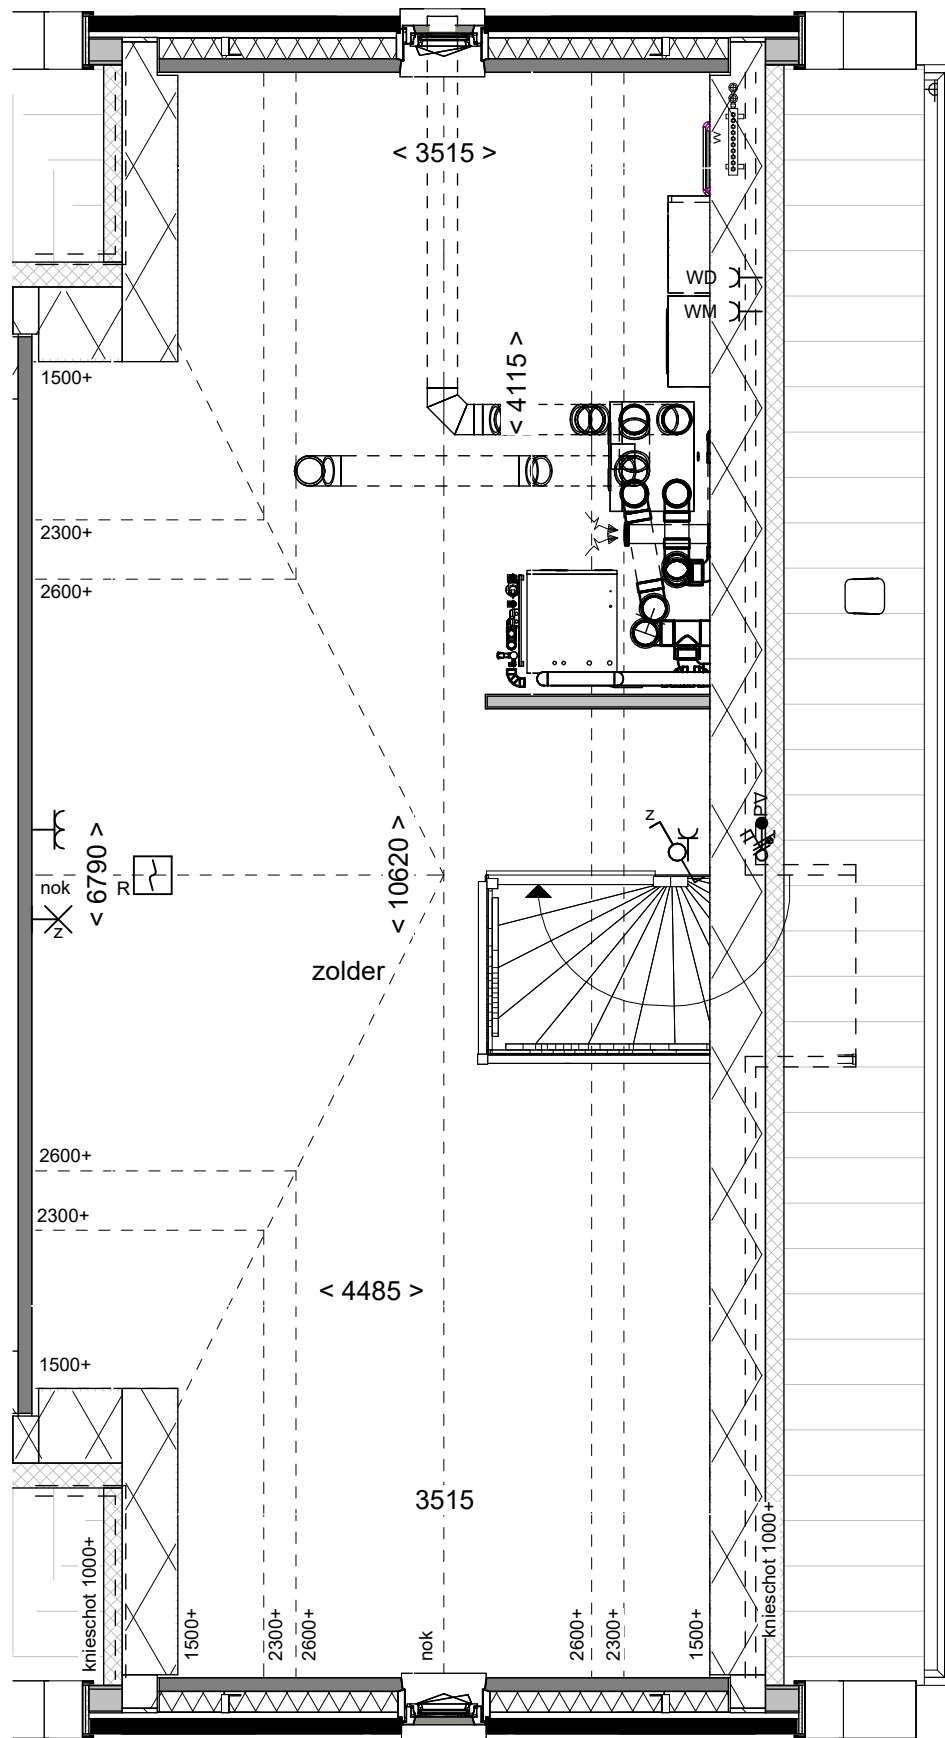


Tweede verdieping
1 : 50

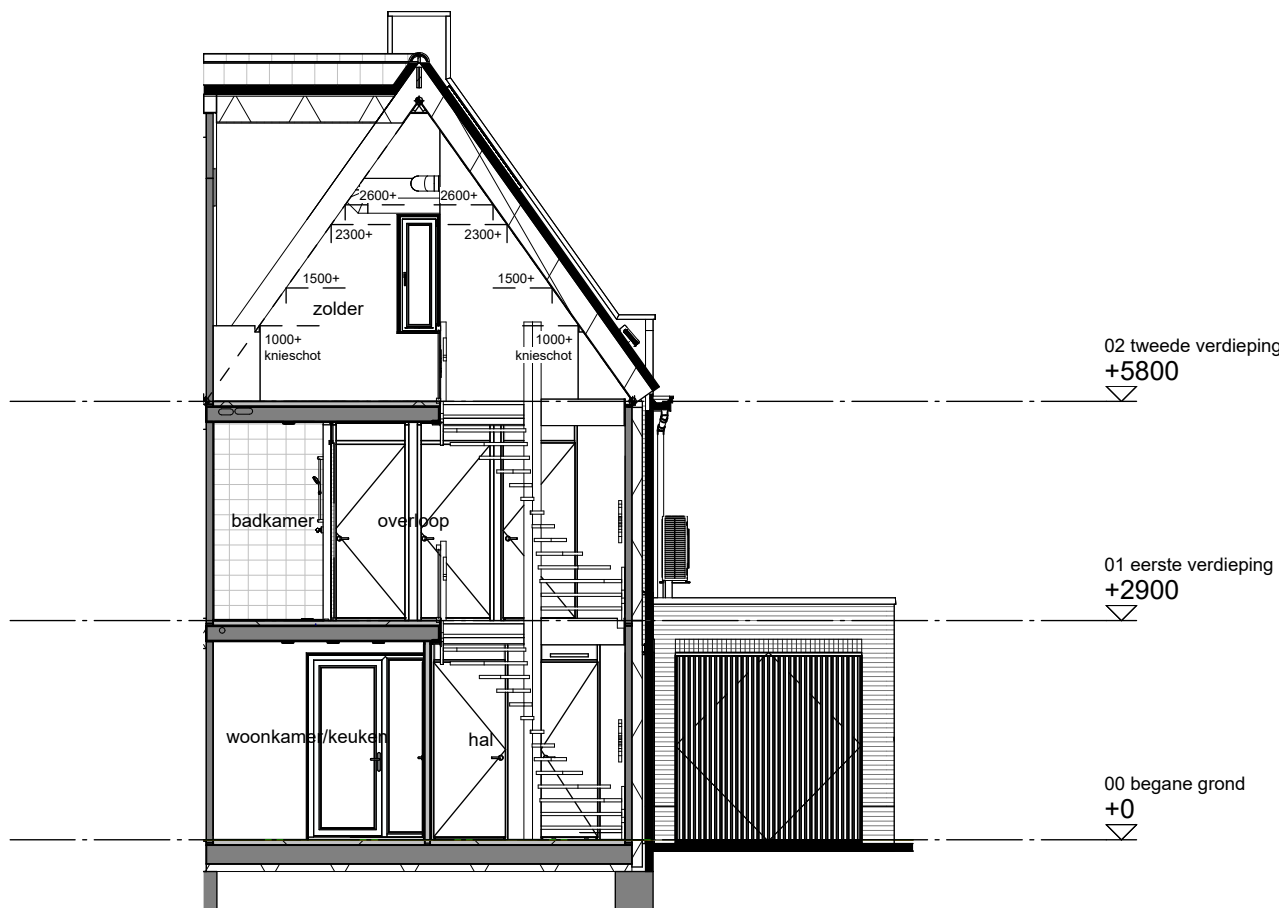

Doorsnede C
1 : 100

Renvooi bouwkundig

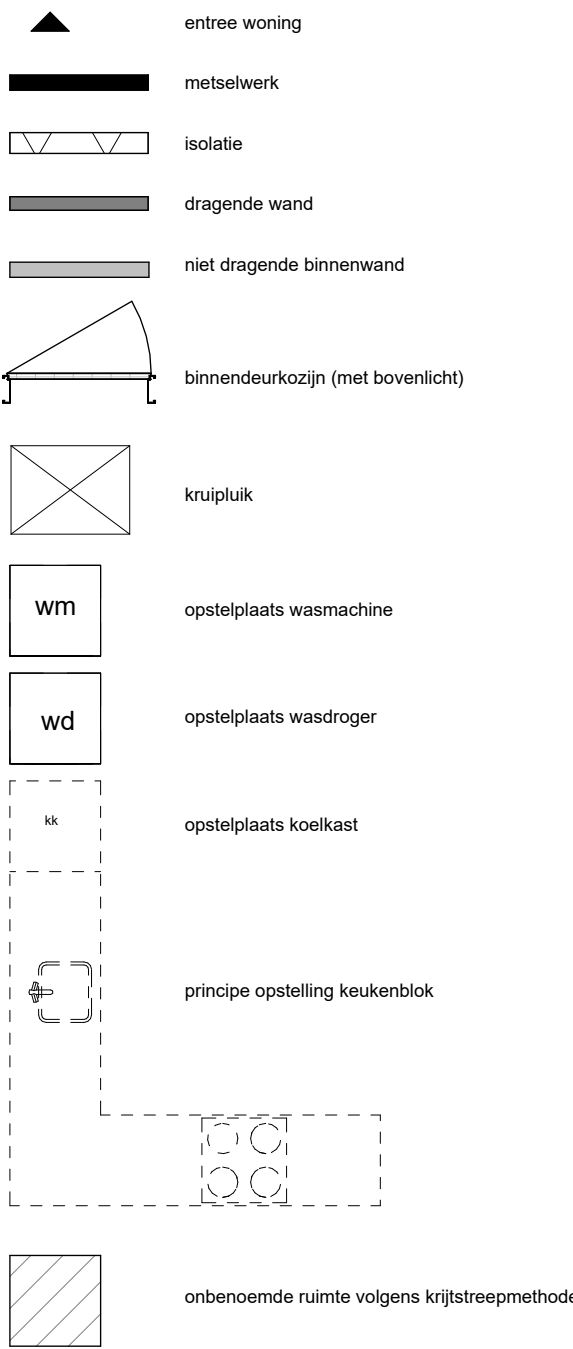


Renvooi installaties



Disclaimer

De op deze tekeningen aangegeven maten zijn circa maten in millimeters en tussen de wanden / vloeren gemeten, waarbij geen rekening is gehouden met enige wandafwerking, plinten, afmeting, etc. In verband met de nauwkeurige uitwerking van details, constructie, maatvoering, materialen e.d. kunnen er kleine afwijkingen ontstaan ten opzichte van de nu vermaade gegevens. Deze geringe afwijkingen geven geen aanleiding tot verpakking. Aan de op deze tekening aangegeven maten kunnen derhalve geen rechten worden ontleend. De op deze tekeningen aangegeven maatvoering is niet geschikt voor opdrachten aan derden door koper(s). De posities van aansluitingen en installatie onderdelen zijn indicatief op tekening aangegeven. De exacte aantallen en posities zullen na bespreking in het werk door de installateurs worden bepaald en kunnen afwijken van deze tekening.

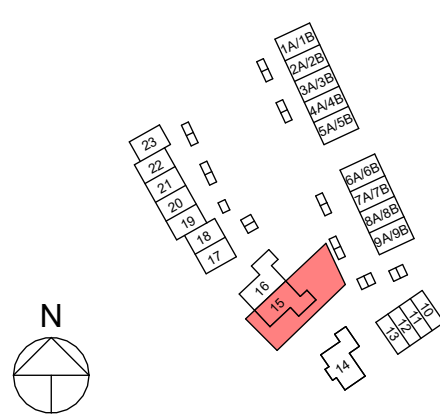

Tekening:	Overzichtstekening
Woningtype:	bouwnummer 15
Bouwnummer:	E57
Bladnummer:	15
Bladformaat:	VT-BN15-01
Schaal:	A1+
Datum:	1:50
	14-05-2025