


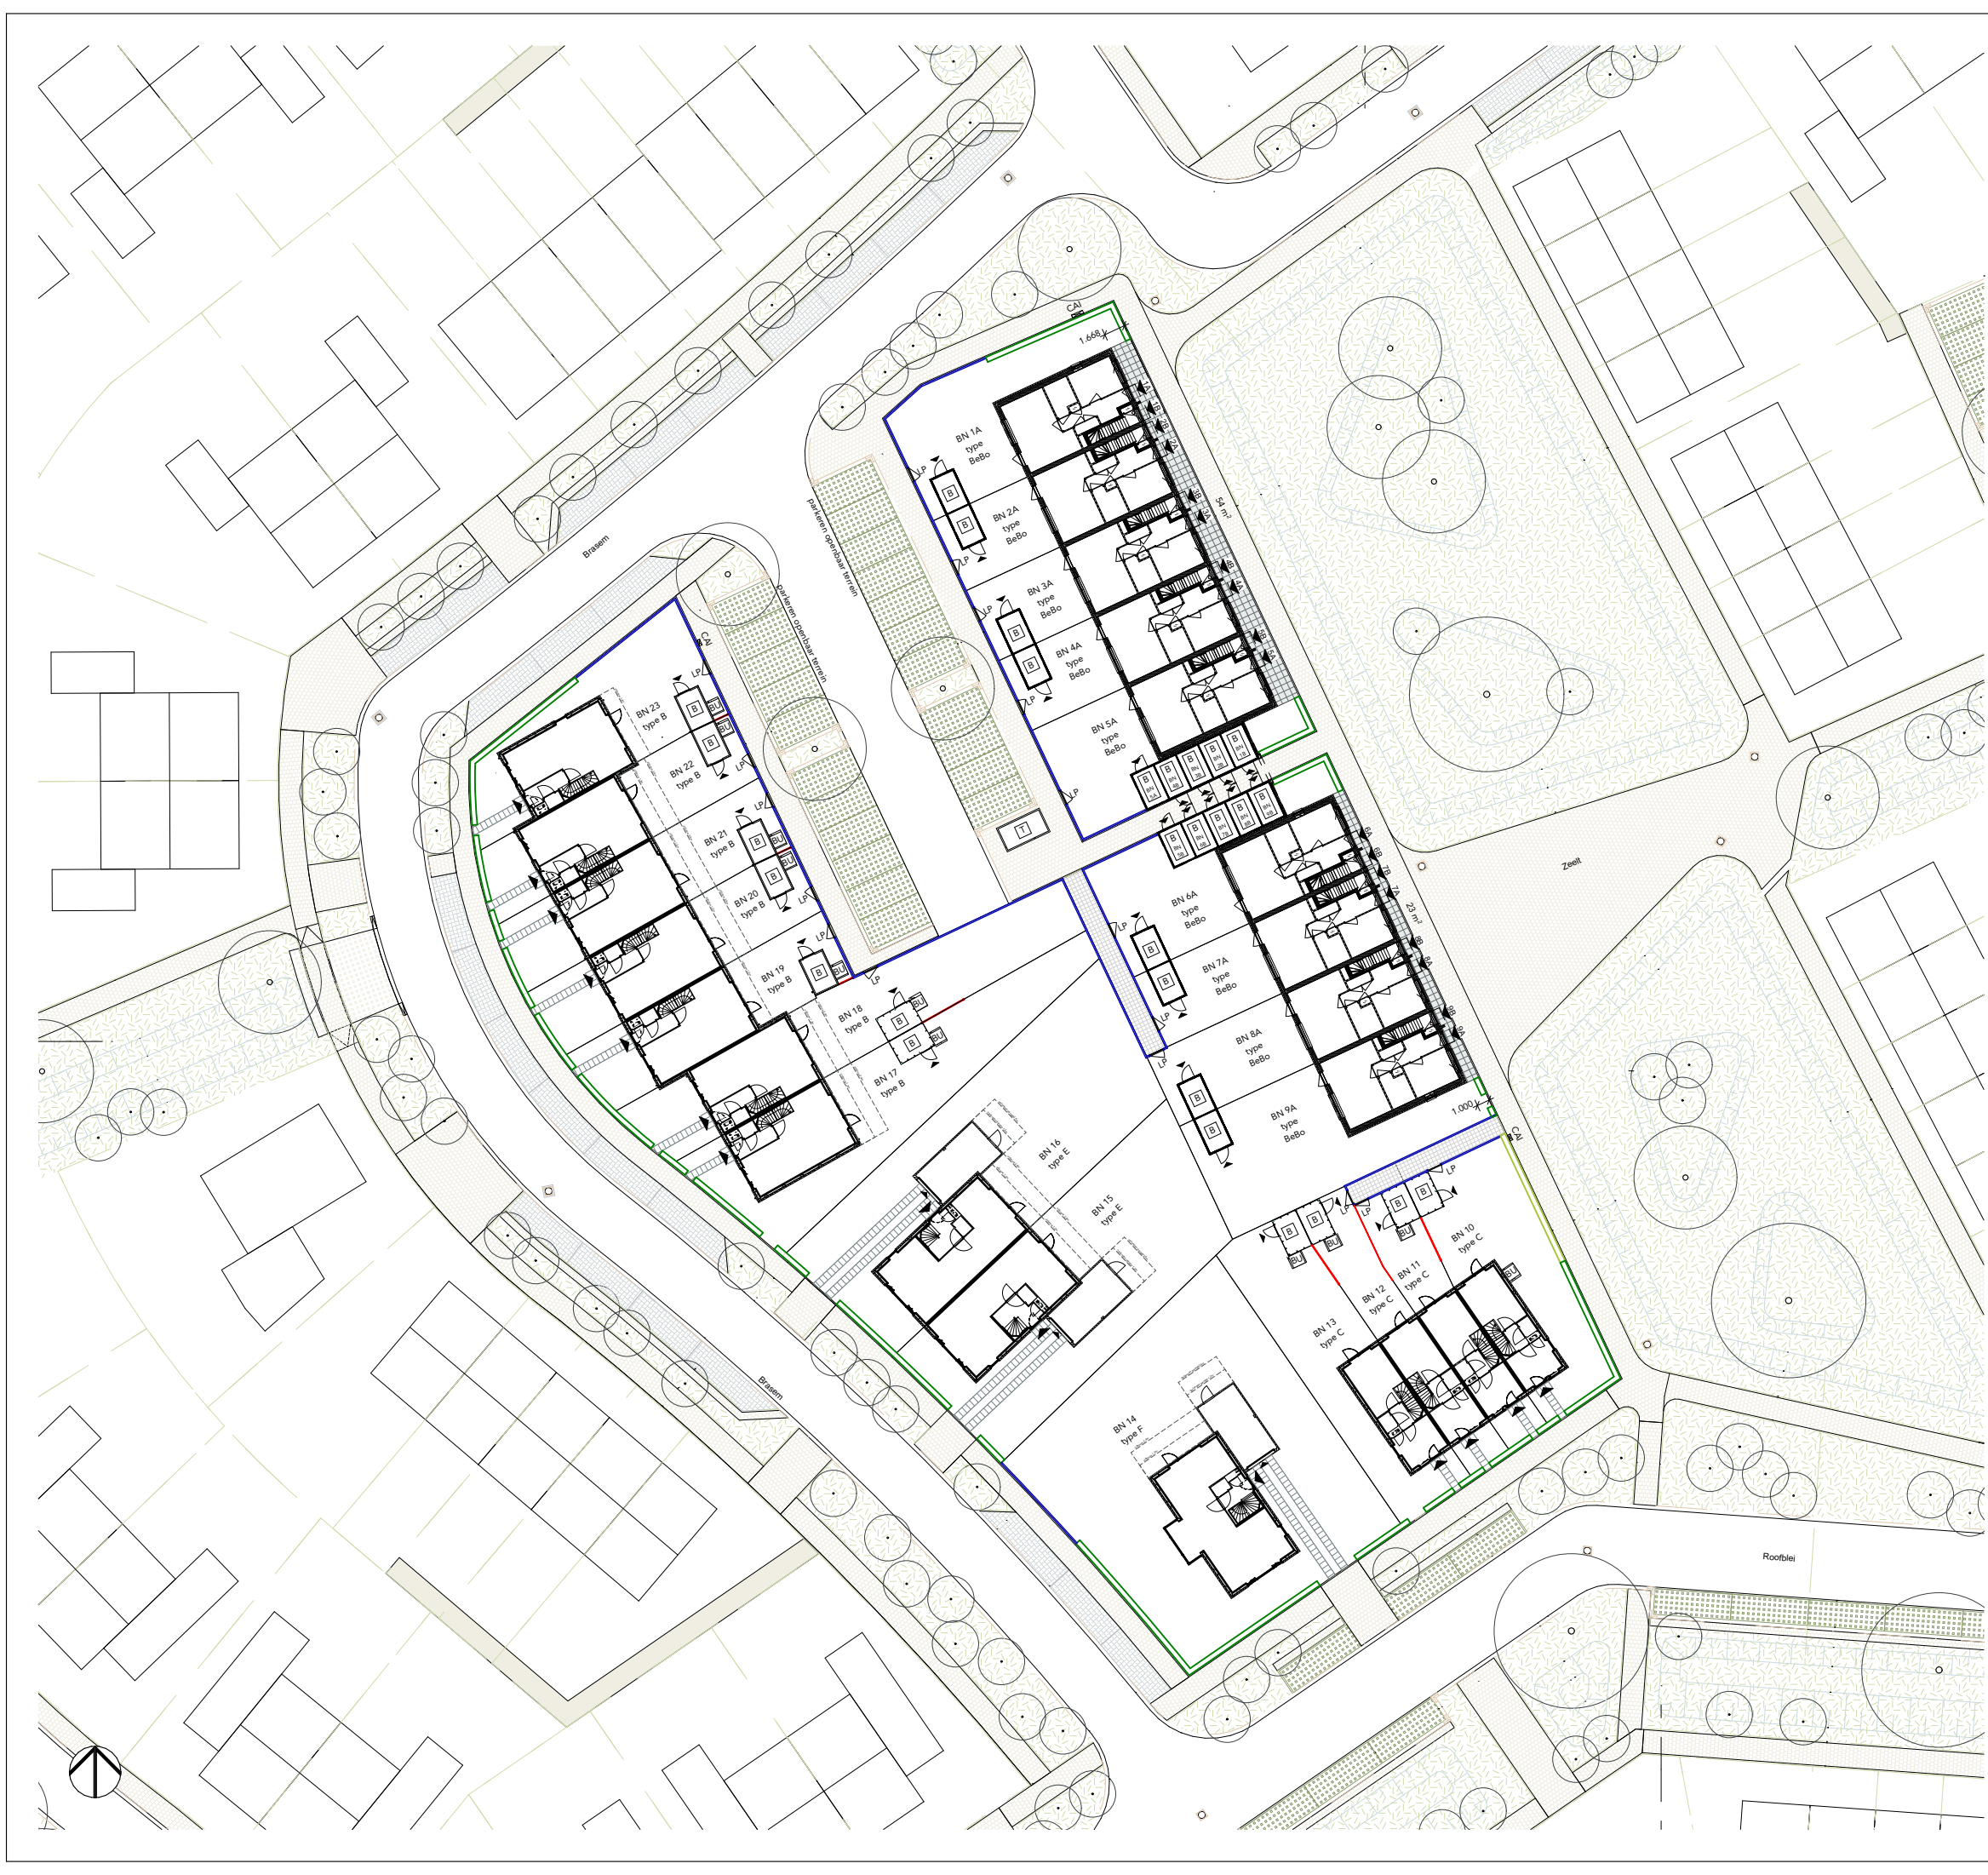

Situatie

- ALGEMEEN:
- noordpijl
 - entree woning
 - entree berging
 - beuken haag ca. 60cm hoog
 - beuken haag ca. 180cm hoog
 - hekwerk met hederica ca. 180 cm hoog
 - houten schutting ca. 180 cm hoog
 - Delftse stoep tegels 50cm x 50cm
 - tegelpad 40 cm x 60 cm
 - achterpad
 - transformator
 - houten berging
 - buiten unit warmtepomp
 - looppoort
 - CAI-kast

De inrichting van de openbare ruimte is indicatief, er kunnen geen rechten aan worden ontleend.



Situatietekening

Tekening:	
Woningtype:	B,C, E en F
Bouwnummer:	10 t/m 23
Bladnummer:	VT-0-S00
Bladformaat:	A3
Schaal:	1:500
Datum:	14-05-2025