




Voorgevel

1 : 100

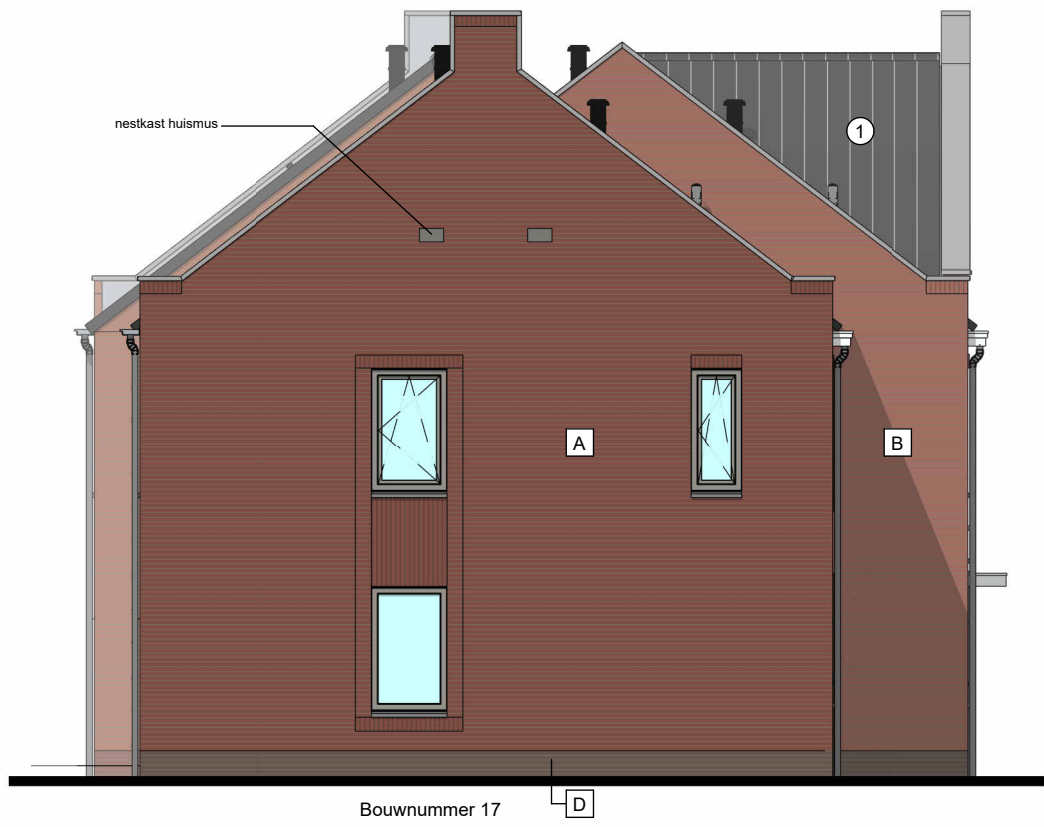


Linker zijgevel

1 : 100



Achtergevel

1 : 100

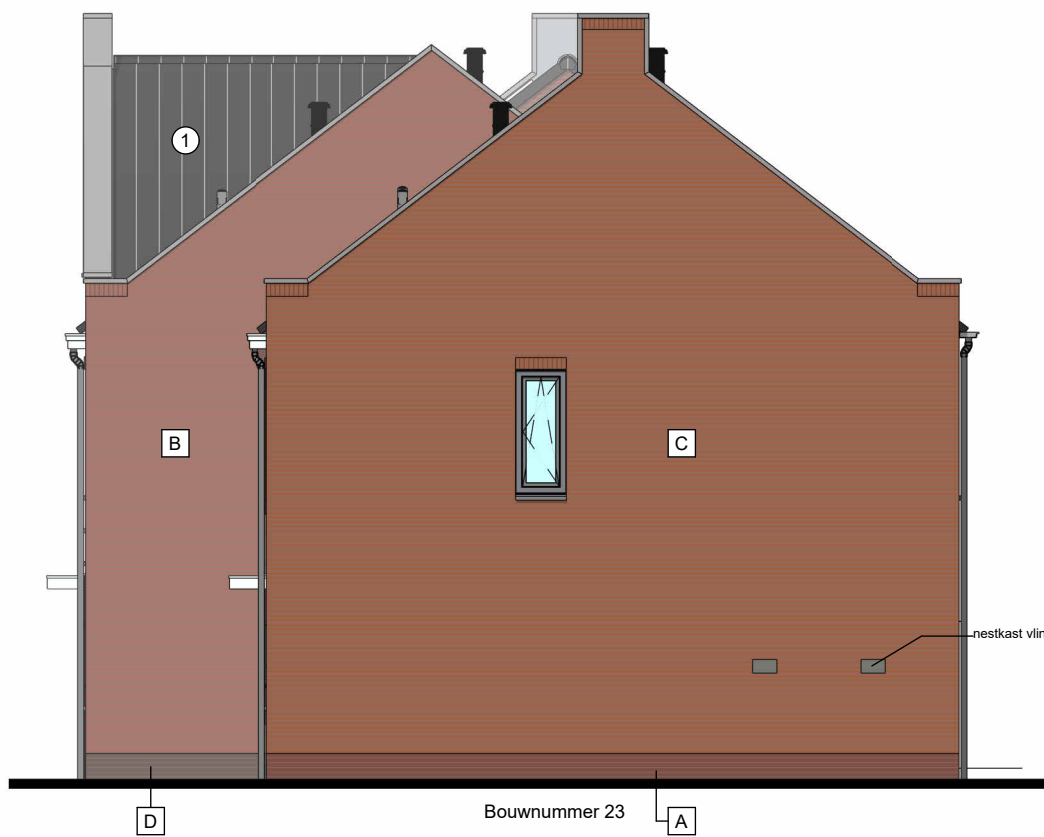

Rechter zijgevel


1 : 100

Renvooi materialen

-  dakpan kleur 1, leikleur
-  metselwerk kleur A
Paarsrood genuanceerd
-  metselwerk kleur B
Rood gesinterd
-  metselwerk kleur C
Rood genuanceerd
-  metselwerk kleur D
Zwart Mangaan
-  metselwerk kleur E
Grijswit

Disclaimer

De op deze tekeningen aangegeven maten zijn circa maten in millimeters en tussen de wanden / vloeren gemeten, waarbij geen rekening is gehouden met enige wandafwerking, plinten, afmeting, etc. In verband met de nauwkeurige uitwerking van details, constructie, maatvoering, materialen e.d. kunnen er kleine afwijkingen ontstaan ten opzichte van de nu vermelde gegevens. Deze geringe afwijkingen geven geen aanleiding tot verrekening. Aan de op deze tekening aangegeven maten kunnen derhalve geen rechten worden ontleend. De op deze tekeningen aangegeven maatvoering is niet geschikt voor opdrachten aan derden door koper(s). De posities van aansluitingen en installatie onderdelen zijn indicatief op tekening aangegeven. De exacte aantallen en posities zullen na berekening in het werk door de installateurs worden bepaald en kunnen afwijken van deze tekening.

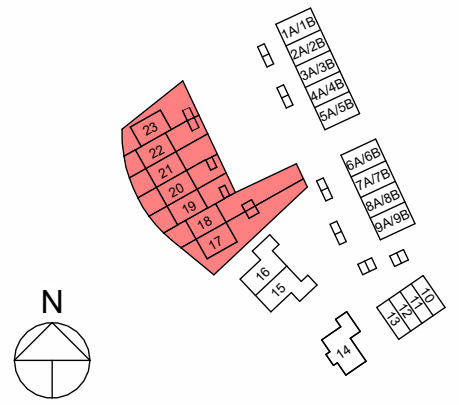

Wij wonen

Tekening: Gevels Blok B

Woningtype: B57

Bouwnummer: 17 t/m 23

Bladnummer: VT-B-00

Bladformaat: A1

Schaal: 1:100

Datum: 14-05-2025