

An architectural rendering of a modern residential development. The scene features a row of two-story brick houses with gabled roofs and large windows. A central courtyard with a paved path and green lawn is visible, with several trees and shrubs. A few people are shown walking on the path, and a car is parked on the right. The sky is blue with light clouds.

VERKOOP TEKENINGEN HET BUITENHOFJE

Wanden

	metselwerk
	dragende wanden
	hsb-element met verticale gevelbekleding
	isolatie
	binnenwand, 10cm

badkamer en wc

	douche
	elektrische radiator
	toilet
	wasbak
	fonteyntje

W-installaties

	mechanische ventilatie box
	warmtepomp
	wasmachine/ wasdroger
	meterkast
	vloerverwarming verdeler
	vloerverwarming
	hemelwater afvoer

E-installaties

	wandcontactdoos, enkel geaard	30+
	wandcontactdoos met randaarde, enkel geaard	105+
	wandcontactdoos, dubbel geaard, horizontaal	30+
	wandcontactdoos, dubbel geaard, verticaal	105+
	lichtaansluitpunt plafond binnen	plafond
	lichtaansluitpunt plafond binnen met armatuur	plafond
	lichtaansluitpunt plafond buiten met armatuur	plafond
	lichtaansluitpunt wand binnen	180+
	lichtaansluitpunt wand buiten met armatuur	210+
	loze leiding	30+
	aansluitpunt bedraad	30+
	aansluitpunt bedraad, perilex	7+
	thermostaat	150+
	bediening ventilatiesysteem	150+
	centraal aardingspunt	30+
	enkele schakelaar	105+
	wissel schakelaar	105+
	hotel schakelaar	105+
	dubbele schakelaar	105+
	schakelaar met wandcontactdoos	105+
	rookmelder	plafond
	mechanische ventilatie toevoer	plafond
	mechanische ventilatie afvoer	plafond
	drukknop bel	120+
	belgeluid	250+

De op deze tekening aangegeven maten zijn circa maten in centimeters. Aan de op deze tekening aangegeven maten kunnen derhalve geen rechten worden ontleend. De op deze tekening aangegeven maten zijn niet geschikt voor opdrachten aan derden. Wij adviseren bij de inrichting van uw woning de maten ter plaatse op te nemen. De posities van aansluitingen en installatie onderdelen zijn indicatief op tekening weergegeven. De exacte aantallen en posities zullen na berekening in het werk door de installateurs worden bepaald en kunnen afwijken van deze tekening.

RENVOOI

Wanden



-  metselwerk
-  dragende wanden
-  hsb-element met verticale gevelbekleding
-  isolatie
-  binnenwand, 10cm

E-installaties




-  wandcontactdoos, enkel geaard
-  wandcontactdoos met randaarde, enkel geaard
-  wandcontactdoos, dubbel geaard, horizontaal
-  wandcontactdoos, dubbel geaard, verticaal
-  lichtaansluitpunt plafond binnen
-  lichtaansluitpunt plafond binnen met armatuur
-  lichtaansluitpunt plafond buiten met armatuur
-  lichtaansluitpunt wand binnen
-  lichtaansluitpunt wand buiten met armatuur
-  loze leiding
-  aansluitpunt bedraad
-  aansluitpunt bedraad, perilex
-  thermostaat
-  bediening ventilatiesysteem
-  centraal aardingspunt
-  enkele schakelaar
-  wissel schakelaar
-  hotel schakelaar
-  dubbele schakelaar
-  schakelaar met wandcontactdoos
-  rookmelder
-  mechanische ventilatie toevoer
-  mechanische ventilatie afvoer
-  drukknop bel
-  belgeluid

hoogte in cm
tenzij anders
aangegeven

badkamer en wc

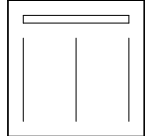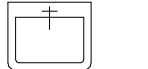-  douche
-  elektrische radiator
-  toilet
-  wasbak
-  fonteyntje

W-installaties

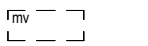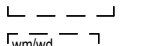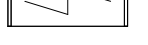-  mechanische ventilatie box
-  warmtepomp
-  wasmachine/ wasdroger
-  meterkast
-  vloerverwarming verdeler
-  vloerverwarming
-  hemelwater afvoer

De op deze tekening aangegeven maten zijn circa maten in centimeters. Aan de op deze tekening aangegeven maten kunnen derhalve geen rechten worden ontleend. De op deze tekening aangegeven maten zijn niet geschikt voor opdrachten aan derden. Wij adviseren bij de inrichting van uw woning de maten ter plaatse op te nemen. De posities van aansluitingen en installatie onderdelen zijn indicatief op tekening weergegeven. De exacte aantallen en posities zullen na berekening in het werk door de installateurs worden bepaald en kunnen afwijken van deze tekening.

SCHAAL 1:50
FORMAAT A3
DATUM 25.07.2025



RENVOOI

Wanden

	metselwerk
	dragende wanden
	hsb-element met verticale gevelbekleding
	isolatie
	binnenwand, 10cm

badkamer en wc


	douche
	elektrische radiator
	toilet
	wasbak
	fonteyntje

W-installaties

	mechanische ventilatie box
	warmtepomp
	wasmachine/ wasdroger
	meterkast
	vloerverwarming verdeler
	vloerverwarming
	hemelwater afvoer

E-installaties

	wandcontactdoos, enkel geaard	30+
	wandcontactdoos met randaarde, enkel geaard	105+
	wandcontactdoos, dubbel geaard, horizontaal	30+
	wandcontactdoos, dubbel geaard, verticaal	105+
	lichtaansluitpunt plafond binnen	plafond
	lichtaansluitpunt plafond binnen met armatuur	plafond
	lichtaansluitpunt plafond buiten met armatuur	plafond
	lichtaansluitpunt wand binnen	180+
	lichtaansluitpunt wand buiten met armatuur	210+
	loze leiding	30+
	aansluitpunt bedraad	30+
	aansluitpunt bedraad, perilex	7+
	thermostaat	150+
	bediening ventilatiesysteem	150+
	centraal aardingspunt	30+
	enkele schakelaar	105+
	wissel schakelaar	105+
	hotel schakelaar	105+
	dubbele schakelaar	105+
	schakelaar met wandcontactdoos	105+
	rookmelder	plafond
	mechanische ventilatie toevoer	plafond
	mechanische ventilatie afvoer	plafond
	drukknop bel	120+
	belgeluid	250+

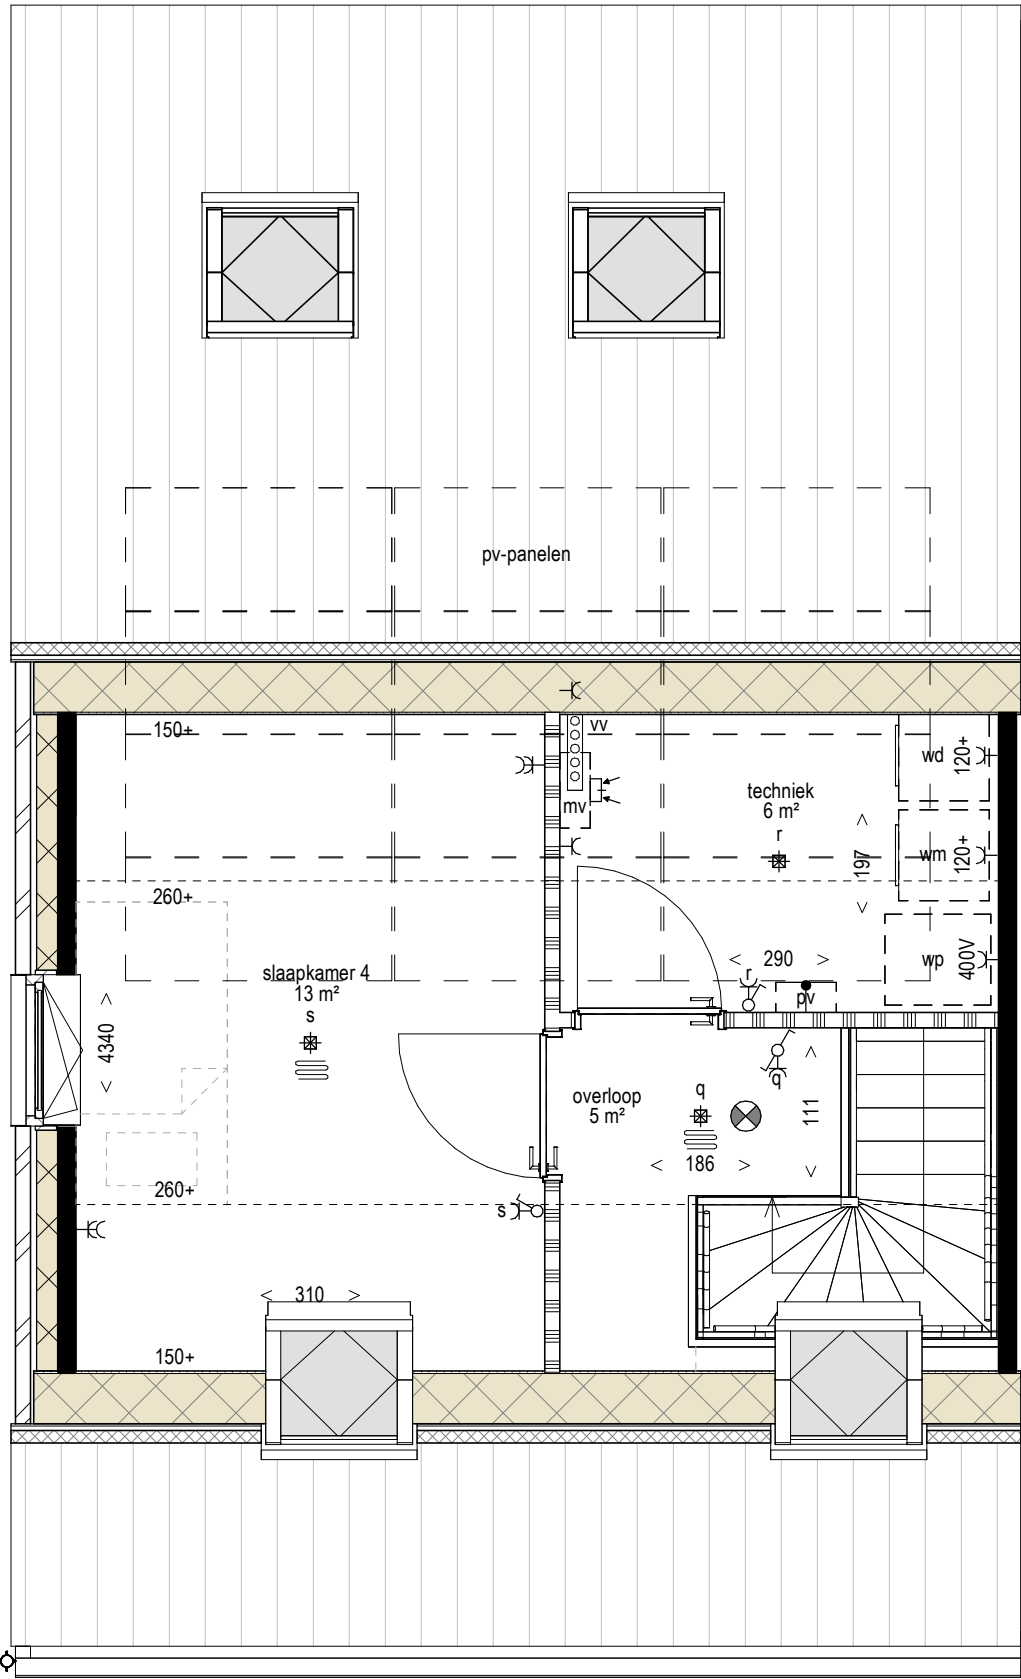

De op deze tekening aangegeven maten zijn circa maten in centimeters. Aan de op deze tekening aangegeven maten kunnen derhalve geen rechten worden ontleend. De op deze tekening aangegeven maten zijn niet geschikt voor opdrachten aan derden. Wij adviseren bij de inrichting van uw woning de maten ter plaatse op te nemen. De posities van aansluitingen en installatie onderdelen zijn indicatief op tekening weergegeven. De exacte aantallen en posities zullen na berekening in het werk door de installateurs worden bepaald en kunnen afwijken van deze tekening.

RENVOOI

Wanden

-
- metselwerk

badkamer en wc

-
- douche


W-installaties

-
- mechanische ventilatie box

E-installaties

-
- wandcontactdoos, enkel geaard

hoogte in cm
tenzij anders
aangegeven

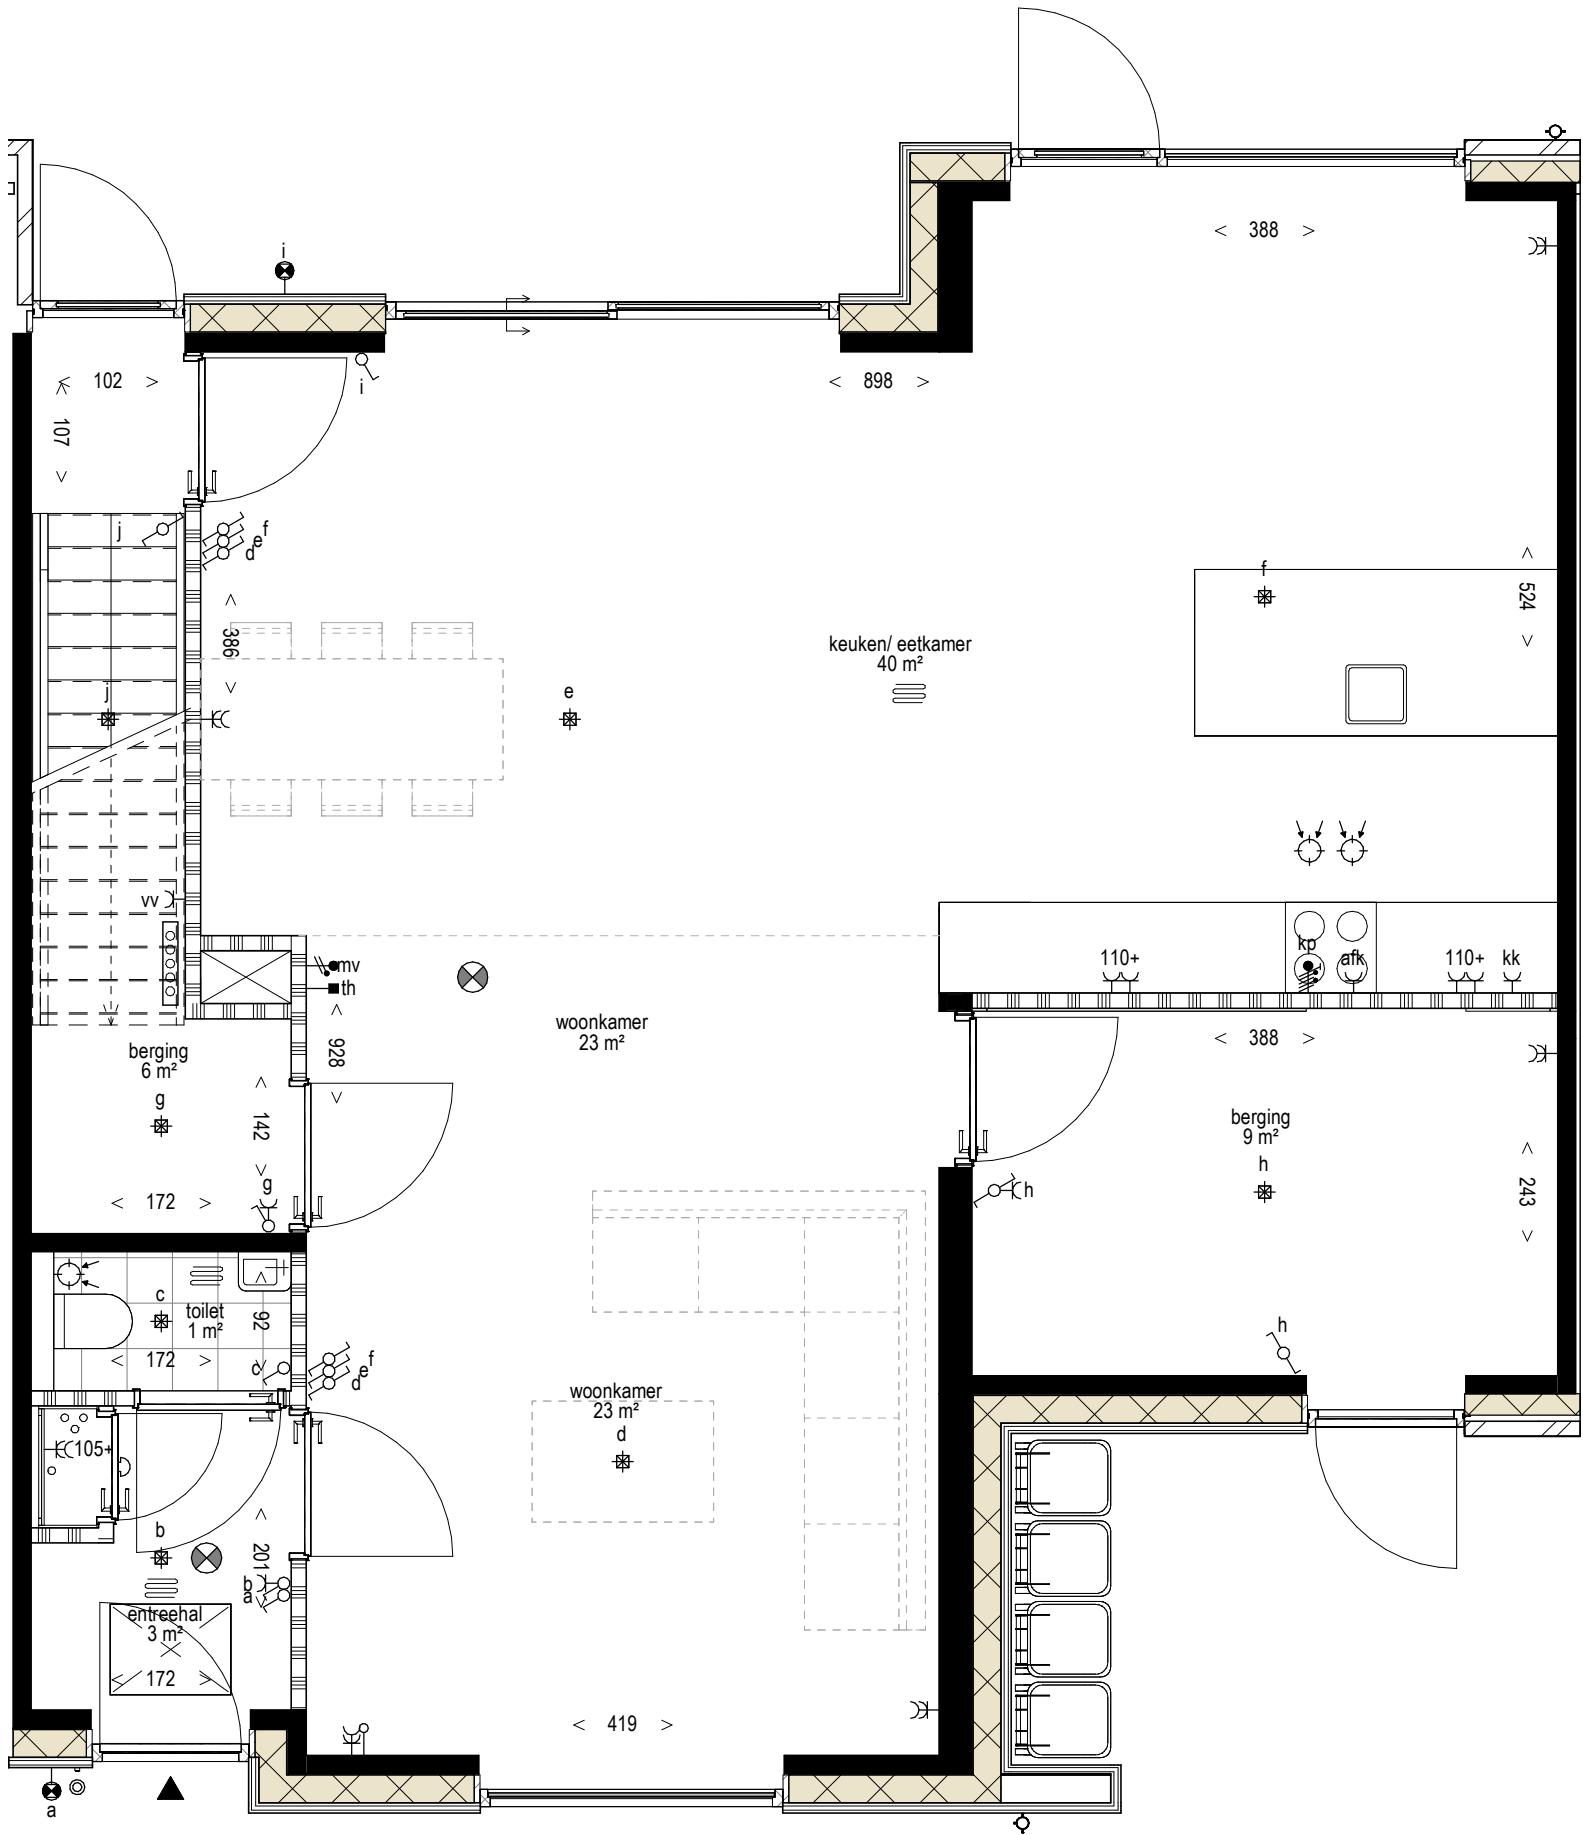

De op deze tekening aangegeven maten zijn circa maten in centimeters. Aan de op deze tekening aangegeven maten kunnen derhalve geen rechten worden ontleend. De op deze tekening aangegeven maten zijn niet geschikt voor opdrachten aan derden. Wij adviseren bij de inrichting van uw woning de maten ter plaatse op te nemen. De posities van aansluitingen en installatie onderdelen zijn indicatief op tekening weergegeven. De exacte aantallen en posities zullen na berekening in het werk door de installateurs worden bepaald en kunnen afwijken van deze tekening.

RENVOOI

Wanden

-
- metselwerk

E-installaties


-
- wandcontactdoos, enkel geaard30+

badkamer en wc


-
- douche

W-installaties

-
- mechanische ventilatie box

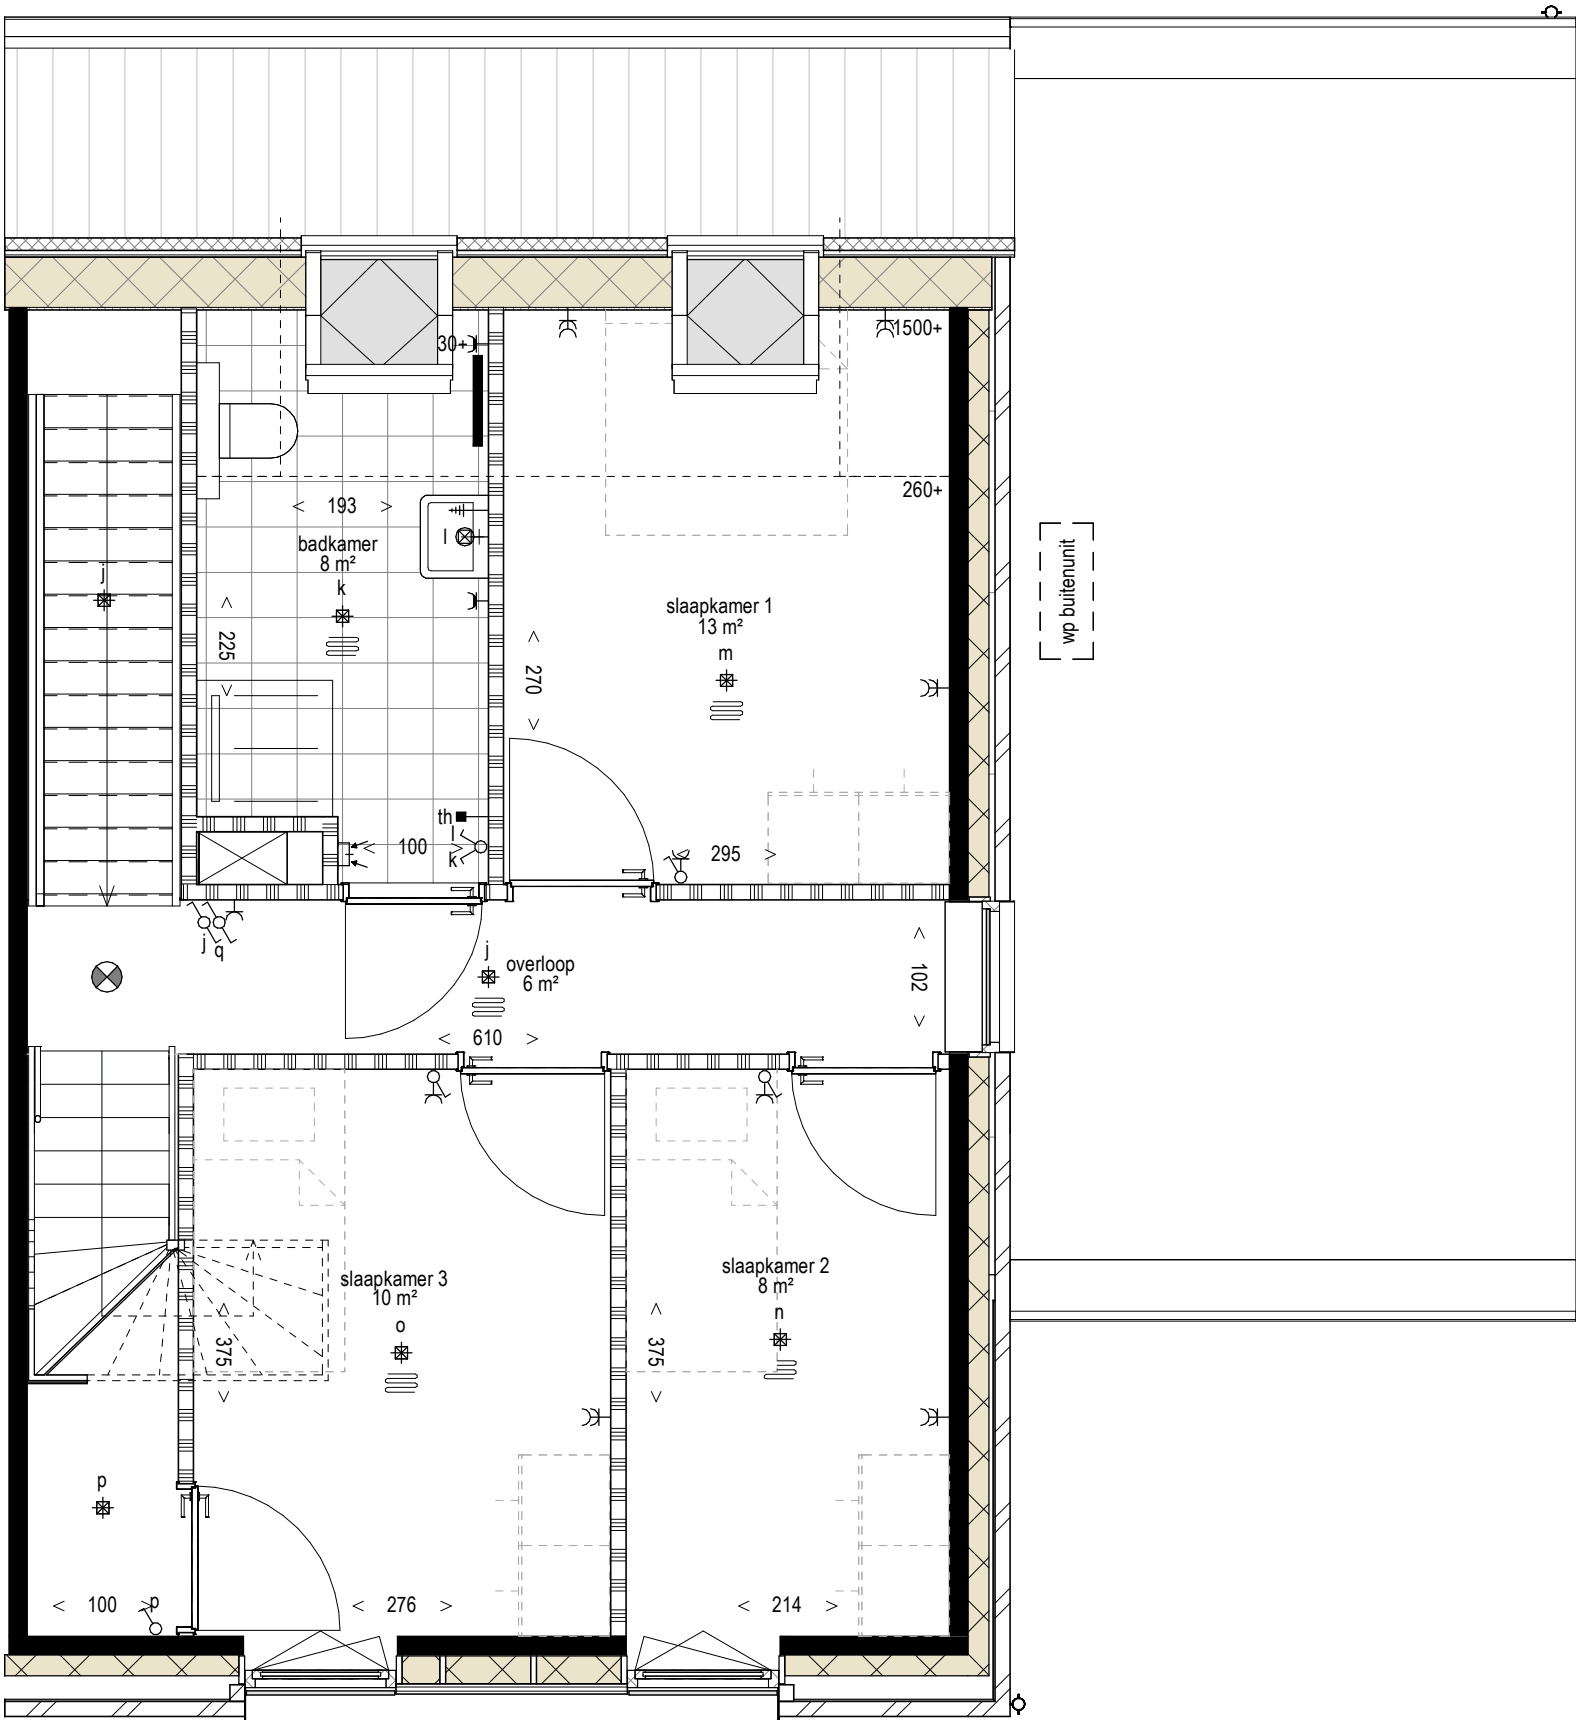

De op deze tekening aangegeven maten zijn circa maten in centimeters. Aan de op deze tekening aangegeven maten kunnen derhalve geen rechten worden ontleend. De op deze tekening aangegeven maten zijn niet geschikt voor opdrachten aan derden. Wij adviseren bij de inrichting van uw woning de maten ter plaatse op te nemen. De posities van aansluitingen en installatie onderdelen zijn indicatief op tekening weergegeven. De exacte aantallen en posities zullen na berekening in het werk door de installateurs worden bepaald en kunnen afwijken van deze tekening.

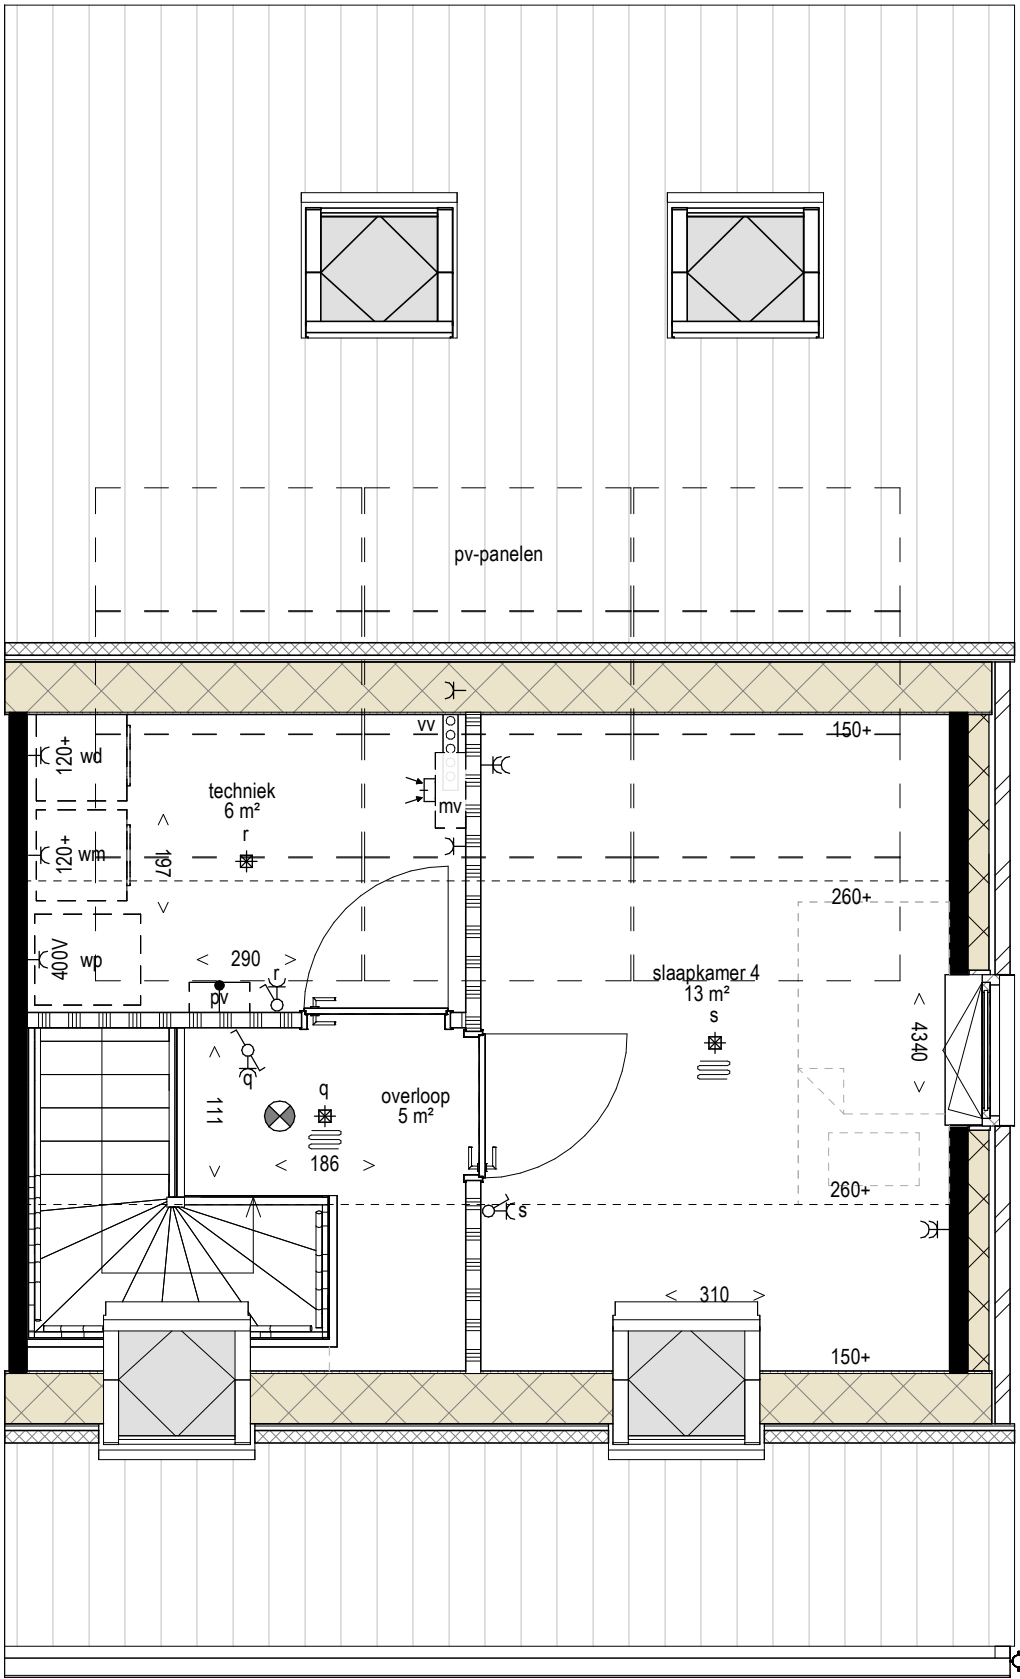

RENVOOI

Wanden

	metselwerk
	dragende wanden
	hsb-element met verticale gevelbekleding
	isolatie
	binnenwand, 10cm

E-installaties

	wandcontactdoos, enkel geaard	30+
	wandcontactdoos met randaarde, enkel geaard	105+
	wandcontactdoos, dubbel geaard, horizontaal	30+
	wandcontactdoos, dubbel geaard, verticaal	105+
	lichtaansluitpunt plafond binnen	plafond
	lichtaansluitpunt plafond binnen met armatuur	plafond
	lichtaansluitpunt plafond buiten met armatuur	plafond
	lichtaansluitpunt wand binnen	180+
	lichtaansluitpunt wand buiten met armatuur	210+
	loze leiding	30+
	aansluitpunt bedraad	30+
	aansluitpunt bedraad, perilex	7+
	thermostaat	150+
	bediening ventilatiesysteem	150+
	centraal aardingspunt	30+
	enkele schakelaar	105+
	wissel schakelaar	105+
	hotel schakelaar	105+
	dubbele schakelaar	105+
	schakelaar met wandcontactdoos	105+
	rookmelder	plafond
	mechanische ventilatie toevoer	plafond
	mechanische ventilatie afvoer	plafond
	drukknop bel	120+
	belgeluid	250+

badkamer en wc

	douche
	toilet
	wasbak
	fonteinje

W-installaties

	mechanische ventilatie box
	warmtepomp
	wasmachine/ wasdroger
	meterkast
	vloerverwarming verdeler
	vloerverwarming
	hemelwater afvoer

De op deze tekening aangegeven maten zijn circa maten in centimeters. Aan de op deze tekening aangegeven maten kunnen derhalve geen rechten worden ontleend. De op deze tekening aangegeven maten zijn niet geschikt voor opdrachten aan derden. Wij adviseren bij de inrichting van uw woning de maten ter plaatse op te nemen. De posities van aansluitingen en installatie onderdelen zijn indicatief op tekening weergegeven. De exacte aantallen en posities zullen na berekening in het werk door de installateurs worden bepaald en kunnen afwijken van deze tekening.

Wanden

	metselwerk
	dragende wanden
	hsb-element met verticale gevelbekleding
	isolatie
	binnenwand, 10cm

badkamer en wc

	douche
	toilet
	wasbak
	fonteinje
	elektrische radiator


W-installaties

	mechanische ventilatie box
	warmtepomp
	wasmachine/ wasdroger
	meterkast
	vloerverwarming verdeler
	vloerverwarming
	hemelwater afvoer


E-installaties

	wandcontactdoos, enkel geaard	30+
	wandcontactdoos met randaarde, enkel geaard	105+
	wandcontactdoos, dubbel geaard, horizontaal	30+
	wandcontactdoos, dubbel geaard, verticaal	105+
	lichtaansluitpunt plafond binnen	plafond
	lichtaansluitpunt plafond binnen met armatuur	plafond
	lichtaansluitpunt plafond buiten met armatuur	plafond
	lichtaansluitpunt wand binnen	180+
	lichtaansluitpunt wand buiten met armatuur	210+
	loze leiding	30+
	aansluitpunt bedraad	30+
	aansluitpunt bedraad, perilex	7+
	thermostaat	150+
	bediening ventilatiesysteem	150+
	centraal aardingspunt	30+
	enkele schakelaar	105+
	wissel schakelaar	105+
	hotel schakelaar	105+
	dubbele schakelaar	105+
	schakelaar met wandcontactdoos	105+
	rookmelder	plafond
	mechanische ventilatie toevoer	plafond
	mechanische ventilatie afvoer	plafond
	drukknop bel	120+
	belgeluid	250+

hoogte in cm
tenzij anders
aangegeven

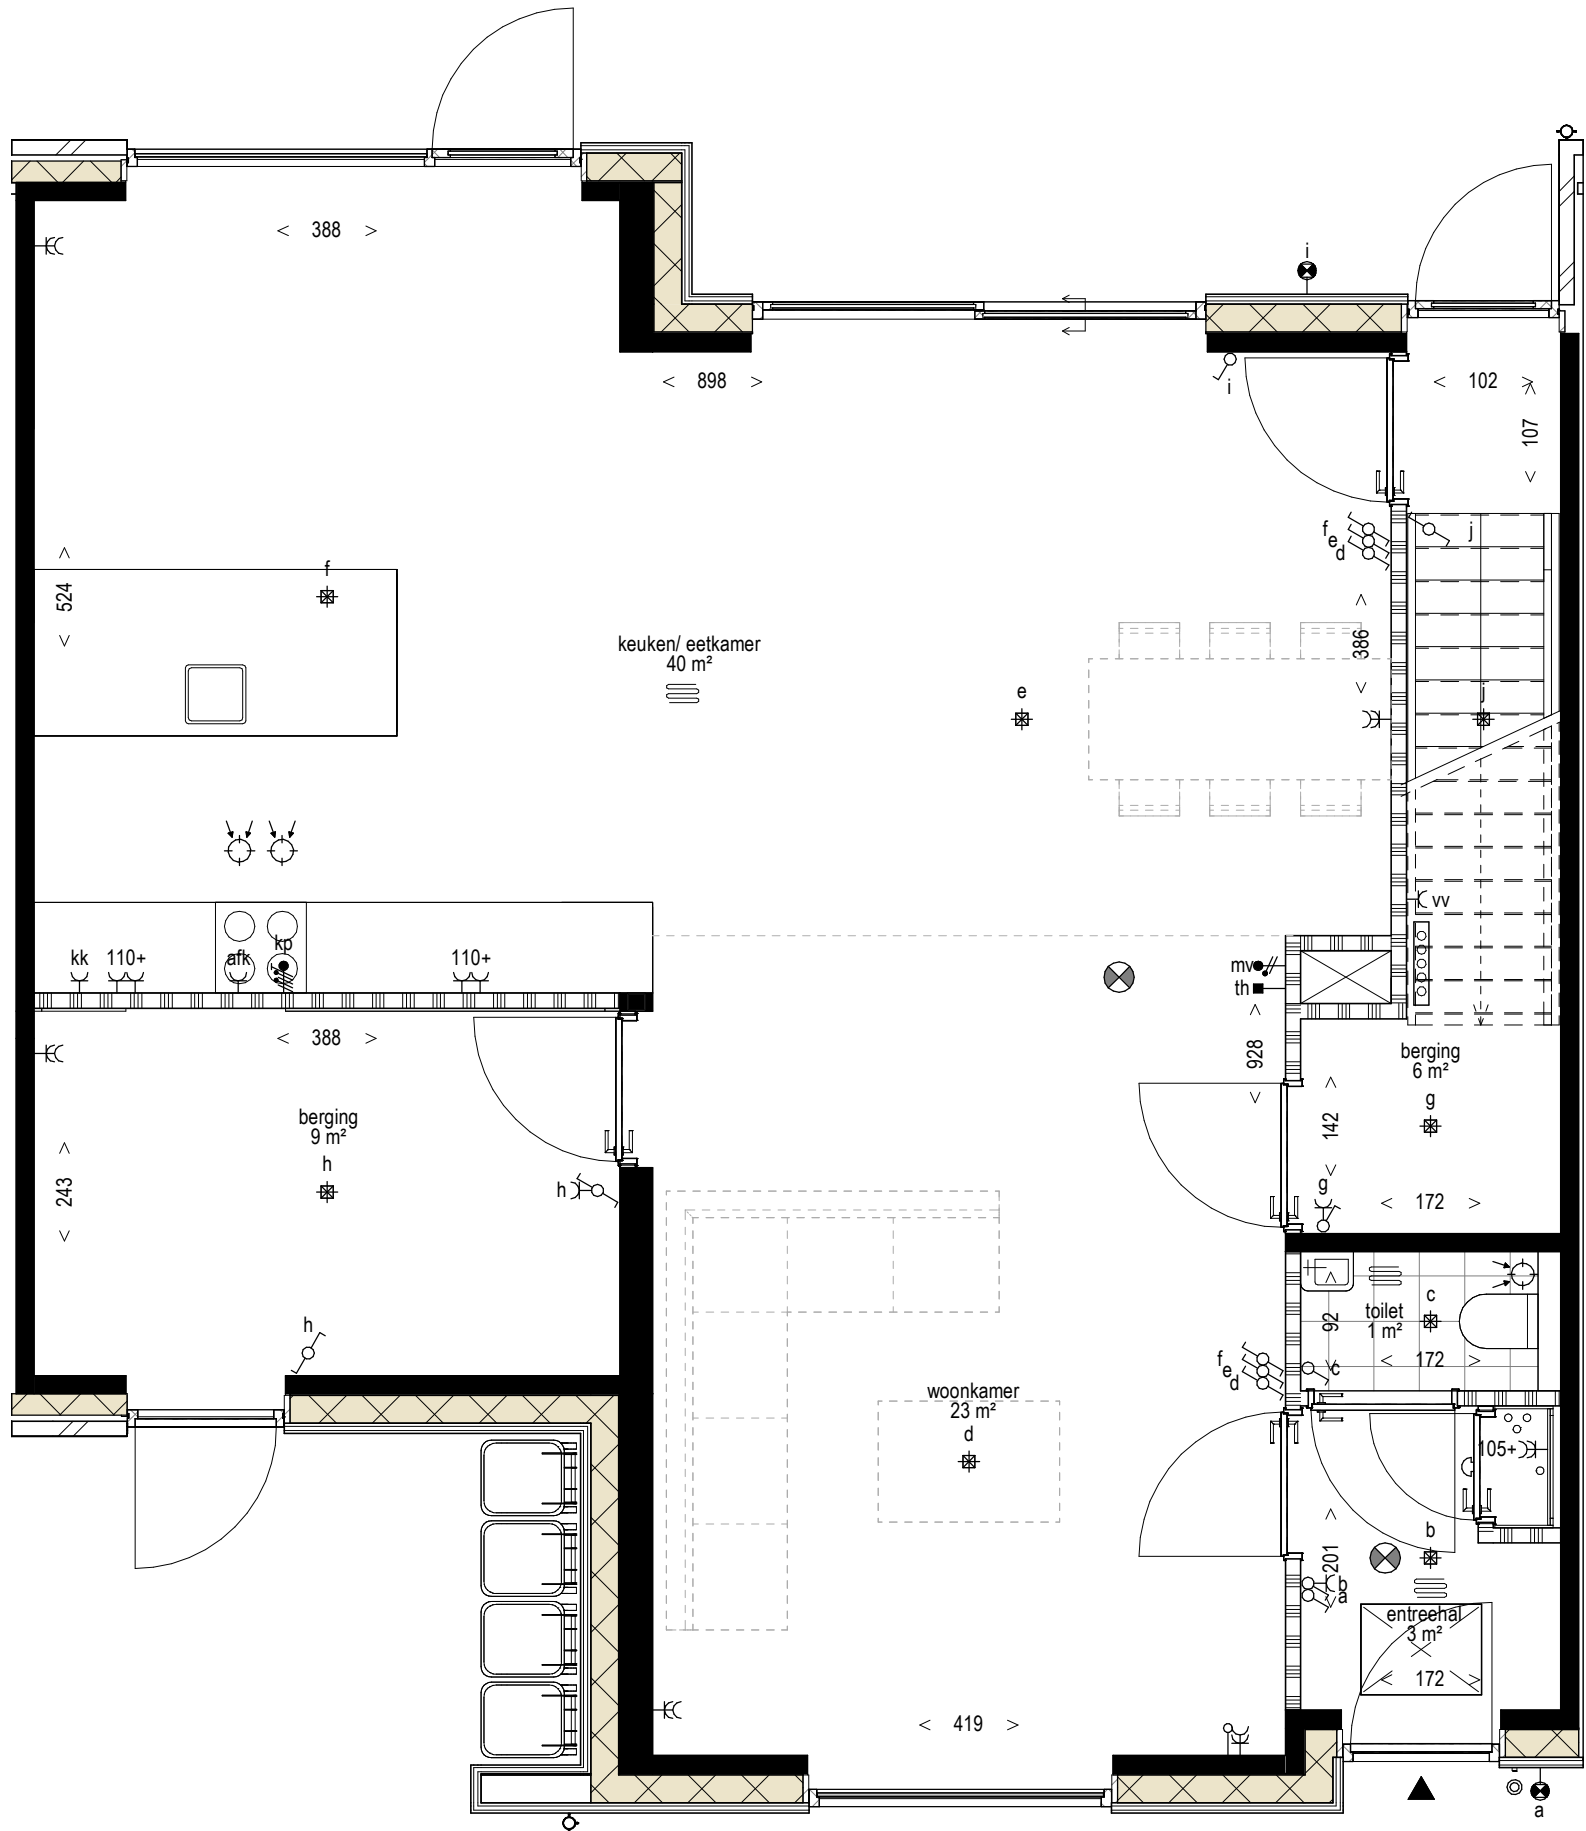

De op deze tekening aangegeven maten zijn circa maten in centimeters. Aan de op deze tekening aangegeven maten kunnen derhalve geen rechten worden ontleend. De op deze tekening aangegeven maten zijn niet geschikt voor opdrachten aan derden. Wij adviseren bij de inrichting van uw woning de maten ter plaatse op te nemen. De posities van aansluitingen en installatie onderdelen zijn indicatief op tekening weergegeven. De exacte aantallen en posities zullen na berekening in het werk door de installateurs worden bepaald en kunnen afwijken van deze tekening.

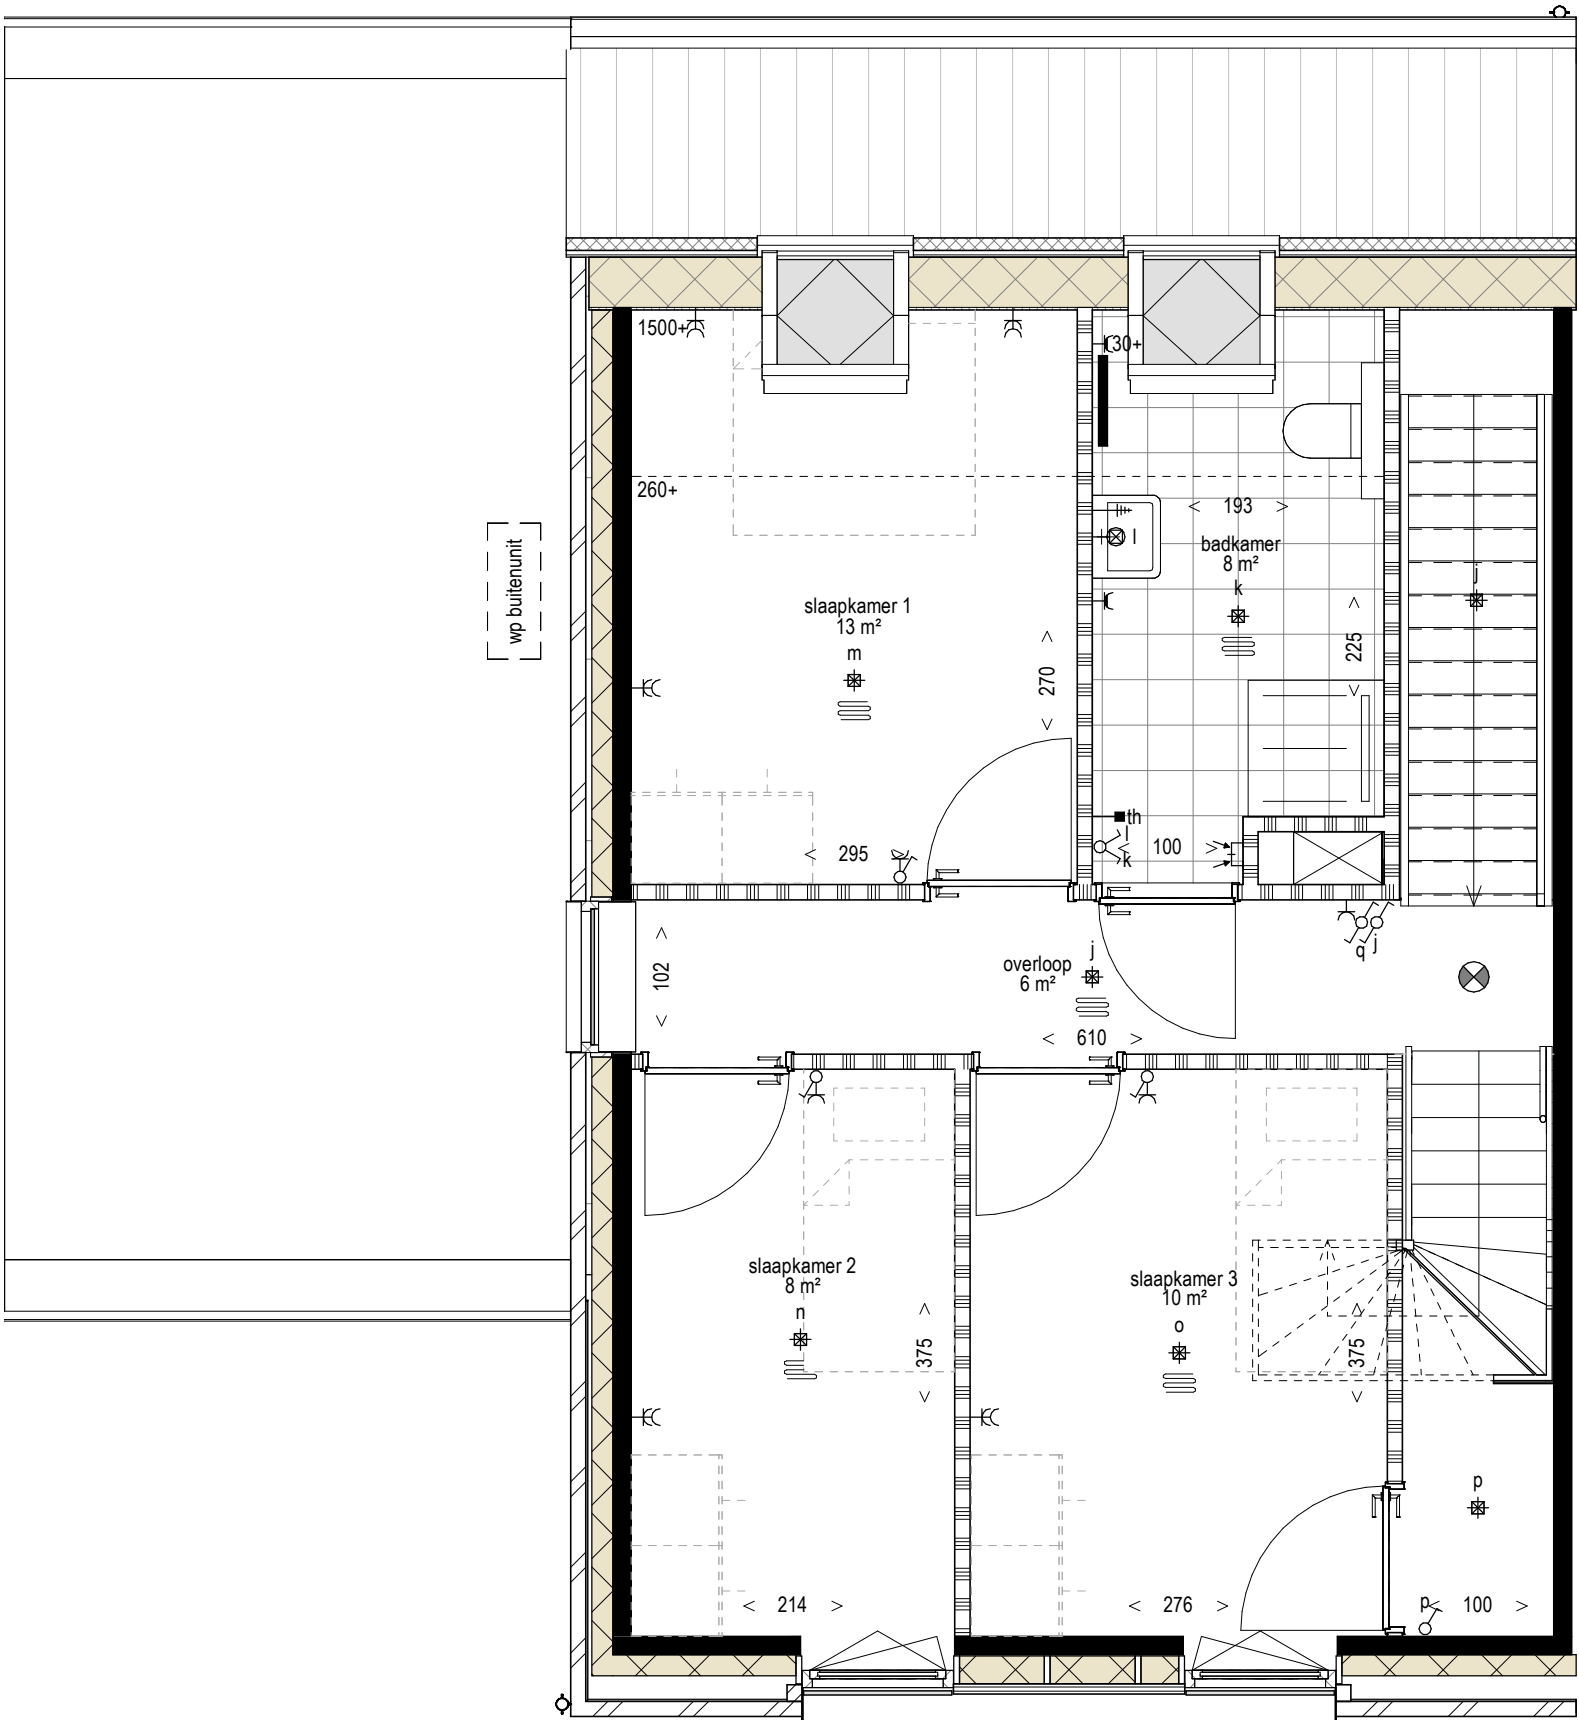

RENVOOI

Wanden

	metselwerk
	dragende wanden
	hsb-element met verticale gevelbekleding
	isolatie
	binnenwand, 10cm

E-installaties

	wandcontactdoos, enkel geaard	30+
	wandcontactdoos met randaarde, enkel geaard	105+
	wandcontactdoos, dubbel geaard, horizontaal	30+
	wandcontactdoos, dubbel geaard, verticaal	105+
	lichtaansluitpunt plafond binnen	plafond
	lichtaansluitpunt plafond binnen met armatuur	plafond
	lichtaansluitpunt plafond buiten met armatuur	plafond
	lichtaansluitpunt wand binnen	180+
	lichtaansluitpunt wand buiten met armatuur	210+
	loze leiding	30+
	aansluitpunt bedraad	30+
	aansluitpunt bedraad, perilex	7+
	thermostaat	150+
	bediening ventilatiesysteem	150+
	centraal aardingspunt	30+
	enkele schakelaar	105+
	wissel schakelaar	105+
	hotel schakelaar	105+
	dubbele schakelaar	105+
	schakelaar met wandcontactdoos	105+
	rookmelder	plafond
	mechanische ventilatie toevoer	plafond
	mechanische ventilatie afvoer	plafond
	drukknop bel	120+
	belgeluid	250+


badkamer en wc

	douche
	elektrische radiator
	toilet
	wasbak
	fonteyntje

W-installaties

	mechanische ventilatie box
	warmtepomp
	wasmachine/ wasdroger
	meterkast
	vloerverwarming verdeler
	vloerverwarming
	hemelwater afvoer

De op deze tekening aangegeven maten zijn circa maten in centimeters. Aan de op deze tekening aangegeven maten kunnen derhalve geen rechten worden ontleend. De op deze tekening aangegeven maten zijn niet geschikt voor opdrachten aan derden. Wij adviseren bij de inrichting van uw woning de maten ter plaatse op te nemen. De posities van aansluitingen en installatie onderdelen zijn indicatief op tekening weergegeven. De exacte aantallen en posities zullen na berekening in het werk door de installateurs worden bepaald en kunnen afwijken van deze tekening.

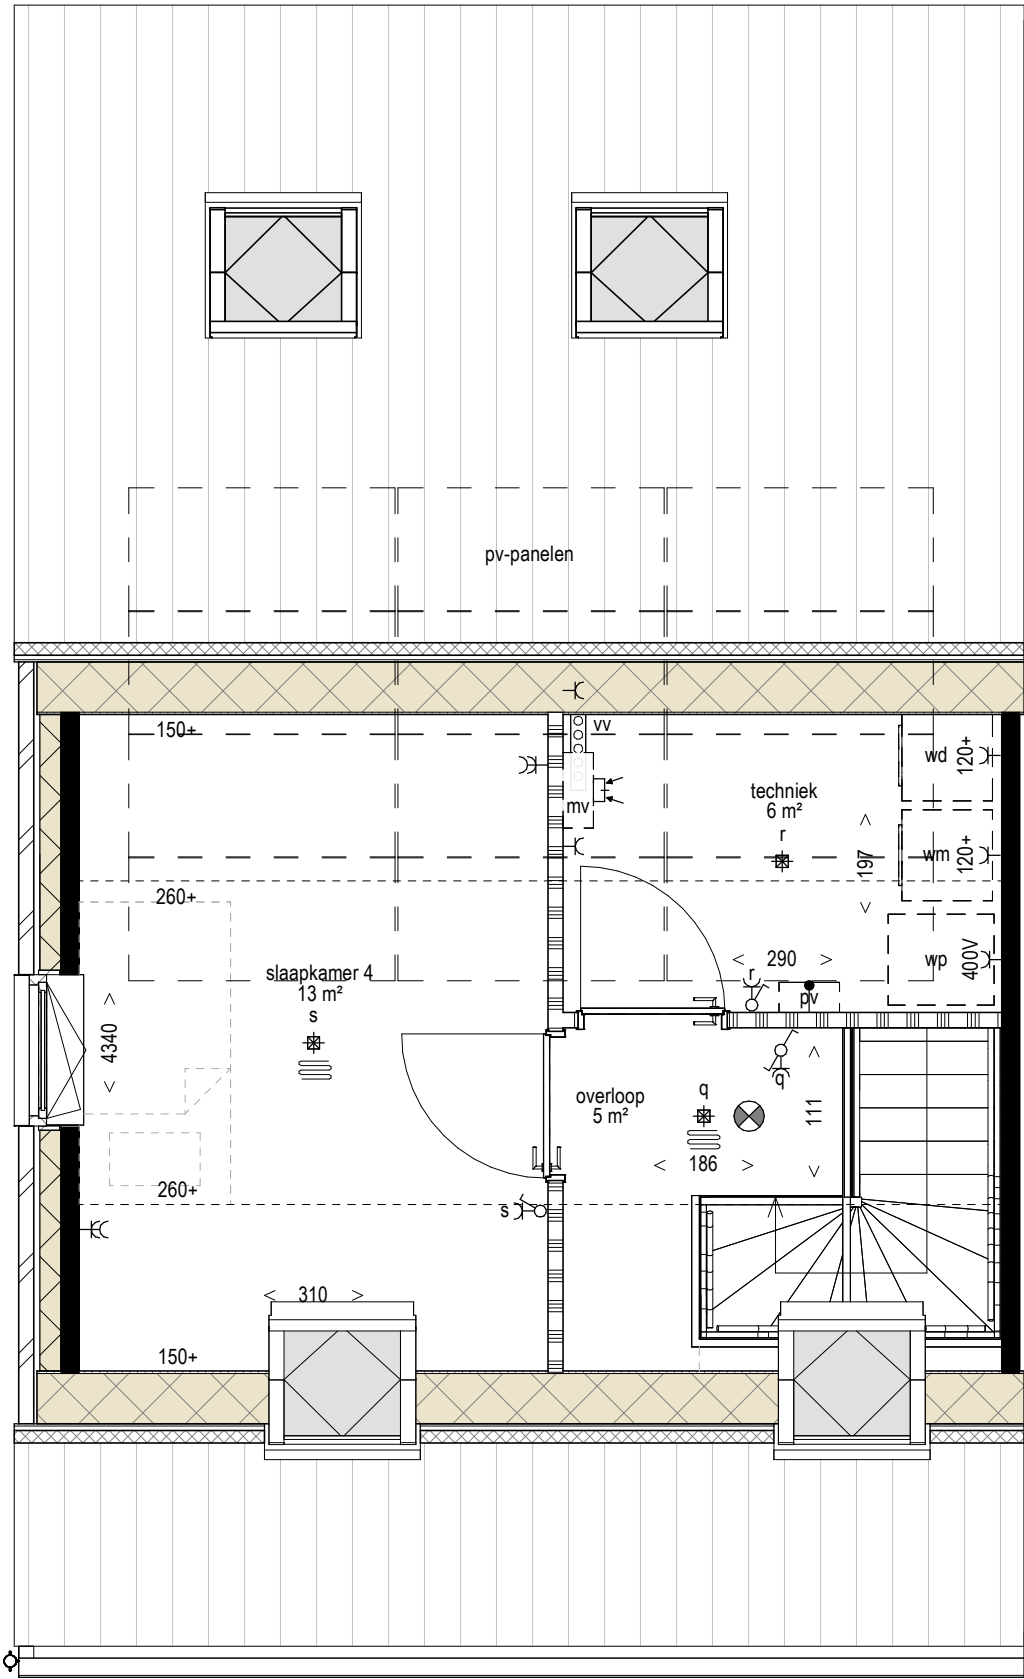

RENVOOI

Wanden

	metselwerk
	dragende wanden
	hsb-element met verticale gevelbekleding
	isolatie
	binnenwand, 10cm

badkamer en wc

	douche
	toilet
	wasbak
	fonteinje

W-installaties

	mechanische ventilatie box
	warmtepomp
	wasmachine/ wasdroger
	meterkast
	vloerverwarming verdeler
	vloerverwarming
	hemelwater afvoer

E-installaties

	wandcontactdoos, enkel geaard	30+
	wandcontactdoos met randaarde, enkel geaard	105+
	wandcontactdoos, dubbel geaard, horizontaal	30+
	wandcontactdoos, dubbel geaard, verticaal	105+
	lichtaansluitpunt plafond binnen	plafond
	lichtaansluitpunt plafond binnen met armatuur	plafond
	lichtaansluitpunt plafond buiten met armatuur	plafond
	lichtaansluitpunt wand binnen	180+
	lichtaansluitpunt wand buiten met armatuur	210+
	loze leiding	30+
	aansluitpunt bedraad	30+
	aansluitpunt bedraad, perilex	7+
	thermostaat	150+
	bediening ventilatiesysteem	150+
	centraal aardingspunt	30+
	enkele schakelaar	105+
	wissel schakelaar	105+
	hotel schakelaar	105+
	dubbele schakelaar	105+
	schakelaar met wandcontactdoos	105+
	rookmelder	plafond
	mechanische ventilatie toevoer	plafond
	mechanische ventilatie afvoer	plafond
	drukknop bel	120+
	belgeluid	250+

De op deze tekening aangegeven maten zijn circa maten in centimeters. Aan de op deze tekening aangegeven maten kunnen derhalve geen rechten worden ontleend. De op deze tekening aangegeven maten zijn niet geschikt voor opdrachten aan derden. Wij adviseren bij de inrichting van uw woning de maten ter plaatse op te nemen. De posities van aansluitingen en installatie onderdelen zijn indicatief op tekening weergegeven. De exacte aantallen en posities zullen na berekening in het werk door de installateurs worden bepaald en kunnen afwijken van deze tekening.

RENVOOI

Wanden

	metselwerk
	dragende wanden
	hsb-element met verticale gevelbekleding
	isolatie
	binnenwand, 10cm

badkamer en wc

	douche
	toilet
	wasbak
	fonteyntje
	elektrische radiator


W-installaties

	mechanische ventilatie box
	warmtepomp
	wasmachine/ wasdroger
	meterkast
	vloerverwarming verdeler
	vloerverwarming
	hemelwater afvoer

E-installaties

	wandcontactdoos, enkel geaard	30+
	wandcontactdoos met randaarde, enkel geaard	105+
	wandcontactdoos, dubbel geaard, horizontaal	30+
	wandcontactdoos, dubbel geaard, verticaal	105+
	lichtaansluitpunt plafond binnen	plafond
	lichtaansluitpunt plafond binnen met armatuur	plafond
	lichtaansluitpunt plafond buiten met armatuur	plafond
	lichtaansluitpunt wand binnen	180+
	lichtaansluitpunt wand buiten met armatuur	210+
	loze leiding	30+
	aansluitpunt bedraad	30+
	aansluitpunt bedraad, perilex	7+
	thermostaat	150+
	bediening ventilatiesysteem	150+
	centraal aardingspunt	30+
	enkele schakelaar	105+
	wissel schakelaar	105+
	hotel schakelaar	105+
	dubbele schakelaar	105+
	schakelaar met wandcontactdoos	105+
	rookmelder	plafond
	mechanische ventilatie toevoer	plafond
	mechanische ventilatie afvoer	plafond
	drukknop bel	120+
	belgeluid	250+


hoogte in cm
tenzij anders
aangegeven

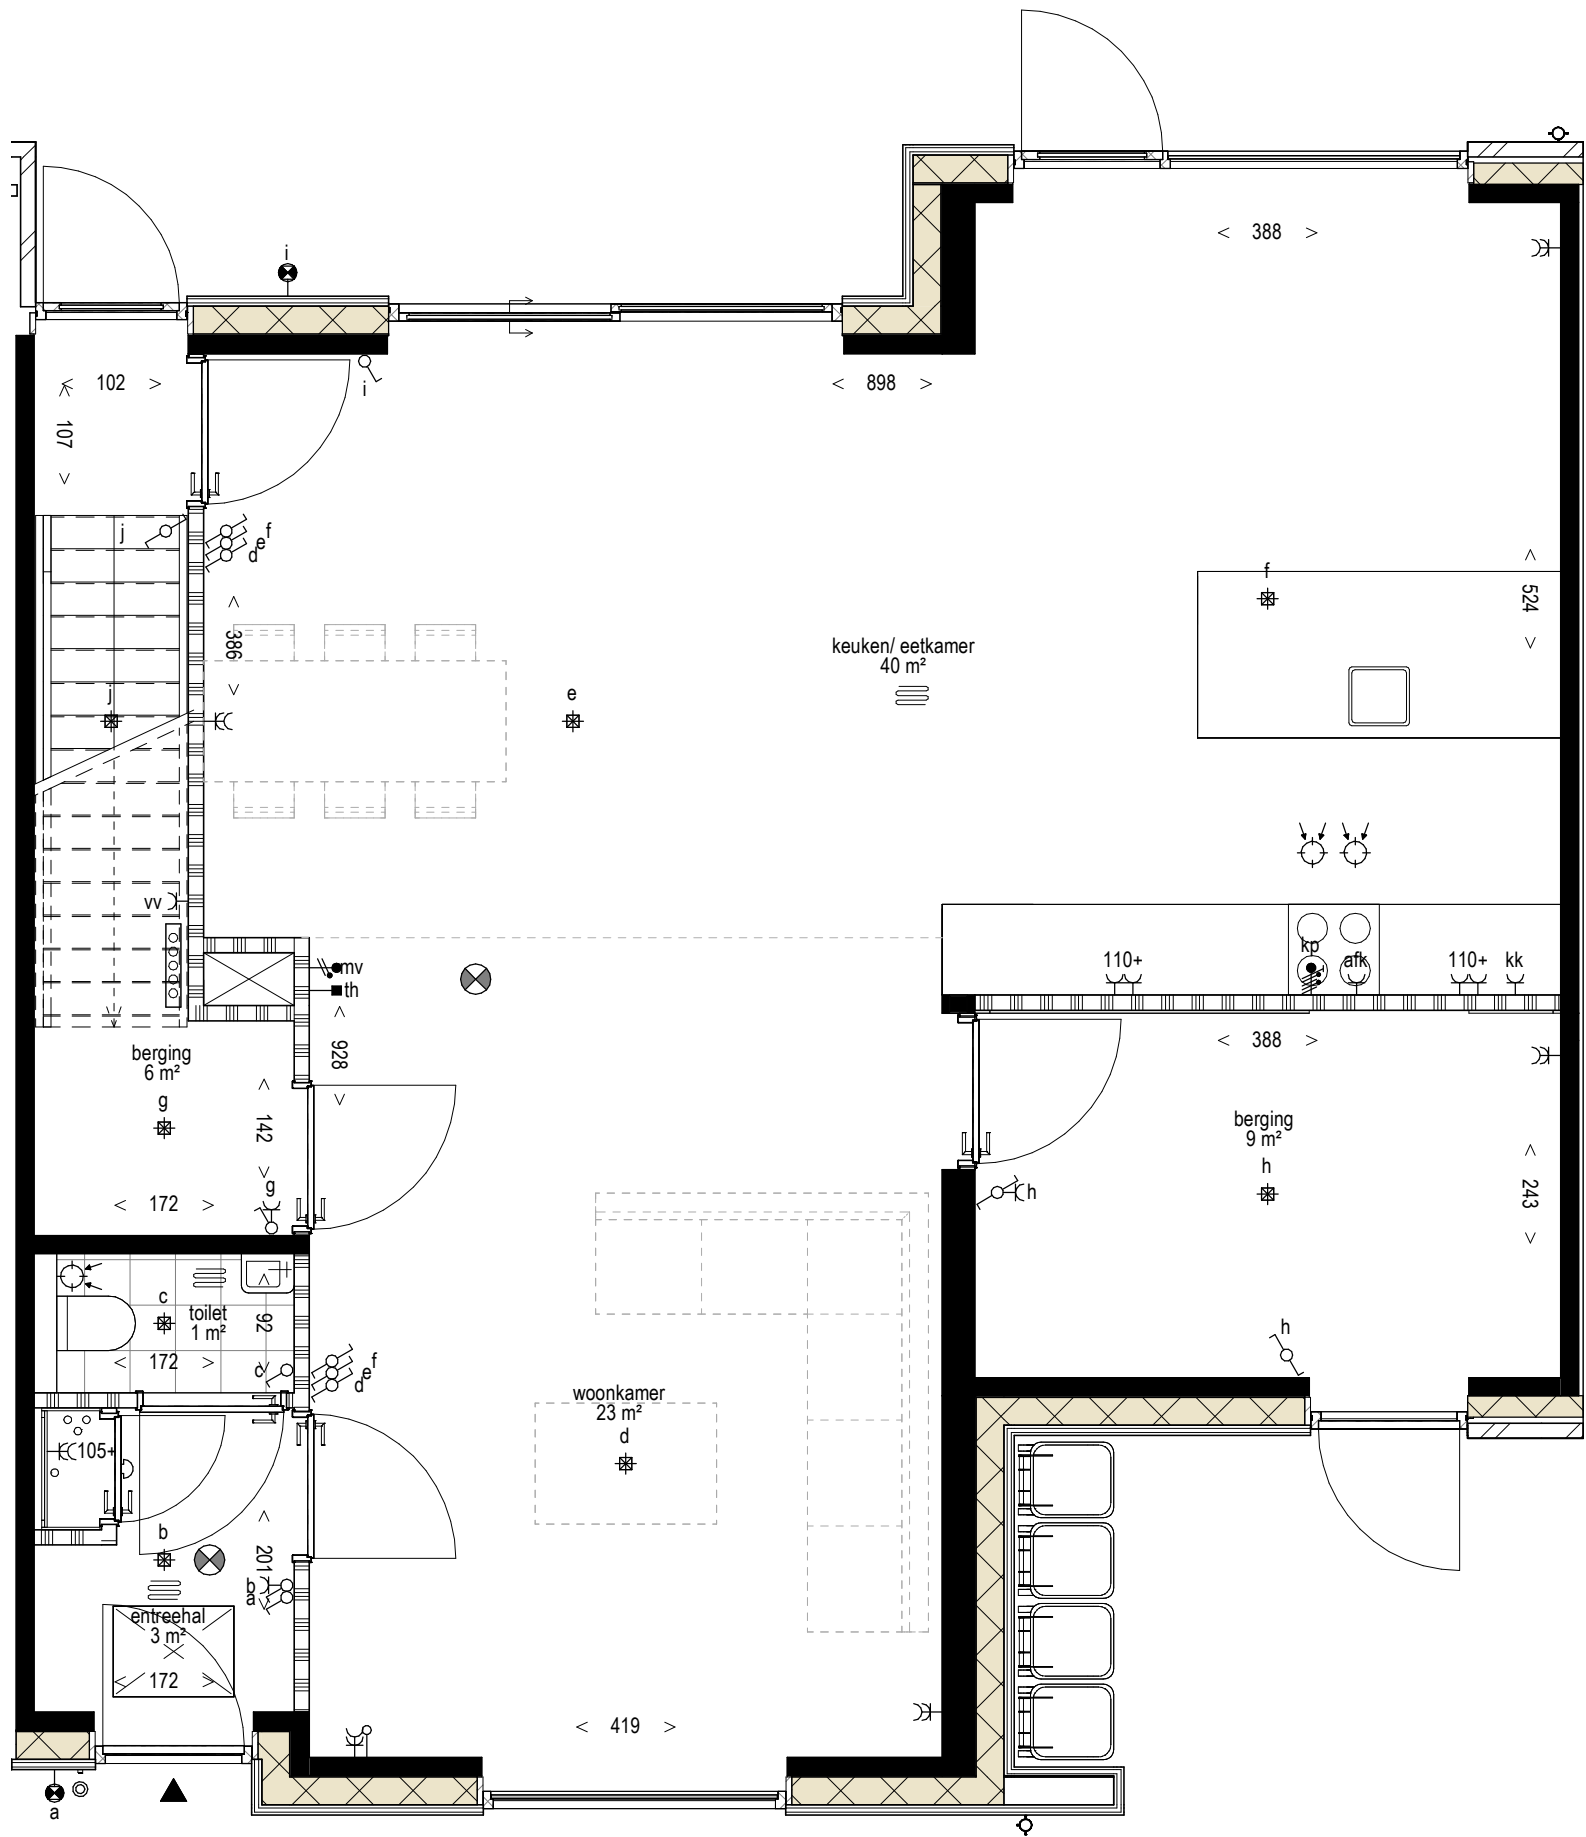

De op deze tekening aangegeven maten zijn circa maten in centimeters. Aan de op deze tekening aangegeven maten kunnen derhalve geen rechten worden ontleend. De op deze tekening aangegeven maten zijn niet geschikt voor opdrachten aan derden. Wij adviseren bij de inrichting van uw woning de maten ter plaatse op te nemen. De posities van aansluitingen en installatie onderdelen zijn indicatief op tekening weergegeven. De exacte aantallen en posities zullen na berekening in het werk door de installateurs worden bepaald en kunnen afwijken van deze tekening.

RENVOOI


Wanden

 -  metselwerk
-  dragende wanden
-  hsb-element met verticale gevelbekleding
-  isolatie
-  binnenwand, 10cm





E-installaties


-  wandcontactdoos, enkel geaard
-  wandcontactdoos met randaarde, enkel geaard
-  wandcontactdoos, dubbel geaard, horizontaal
-  wandcontactdoos, dubbel geaard, verticaal
-  lichtaansluitpunt plafond binnen
-  lichtaansluitpunt plafond binnen met armatuur
-  lichtaansluitpunt plafond buiten met armatuur
-  lichtaansluitpunt wand binnen
-  lichtaansluitpunt wand buiten met armatuur
-  loze leiding
-  aansluitpunt bedraad
-  aansluitpunt bedraad, perilex
-  thermostaat
-  bediening ventilatiesysteem
-  centraal aardingspunt
-  enkele schakelaar
-  wissel schakelaar
-  hotel schakelaar
-  dubbele schakelaar
-  schakelaar met wandcontactdoos
-  rookmelder
-  mechanische ventilatie toevoer
-  mechanische ventilatie afvoer
-  drukknop bel
-  belgeluid

badkamer en wc

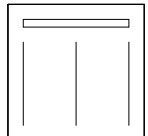
-  douche
-  elektrische radiator
-  toilet
-  wasbak
-  fonteyntje

W-installaties

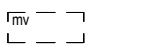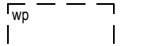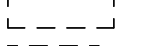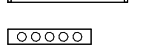-  mechanische ventilatie box
-  warmtepomp
-  wasmachine/ wasdroger
-  meterkast
-  vloerverwarming verdeler
-  vloerverwarming
-  hemelwater afvoer

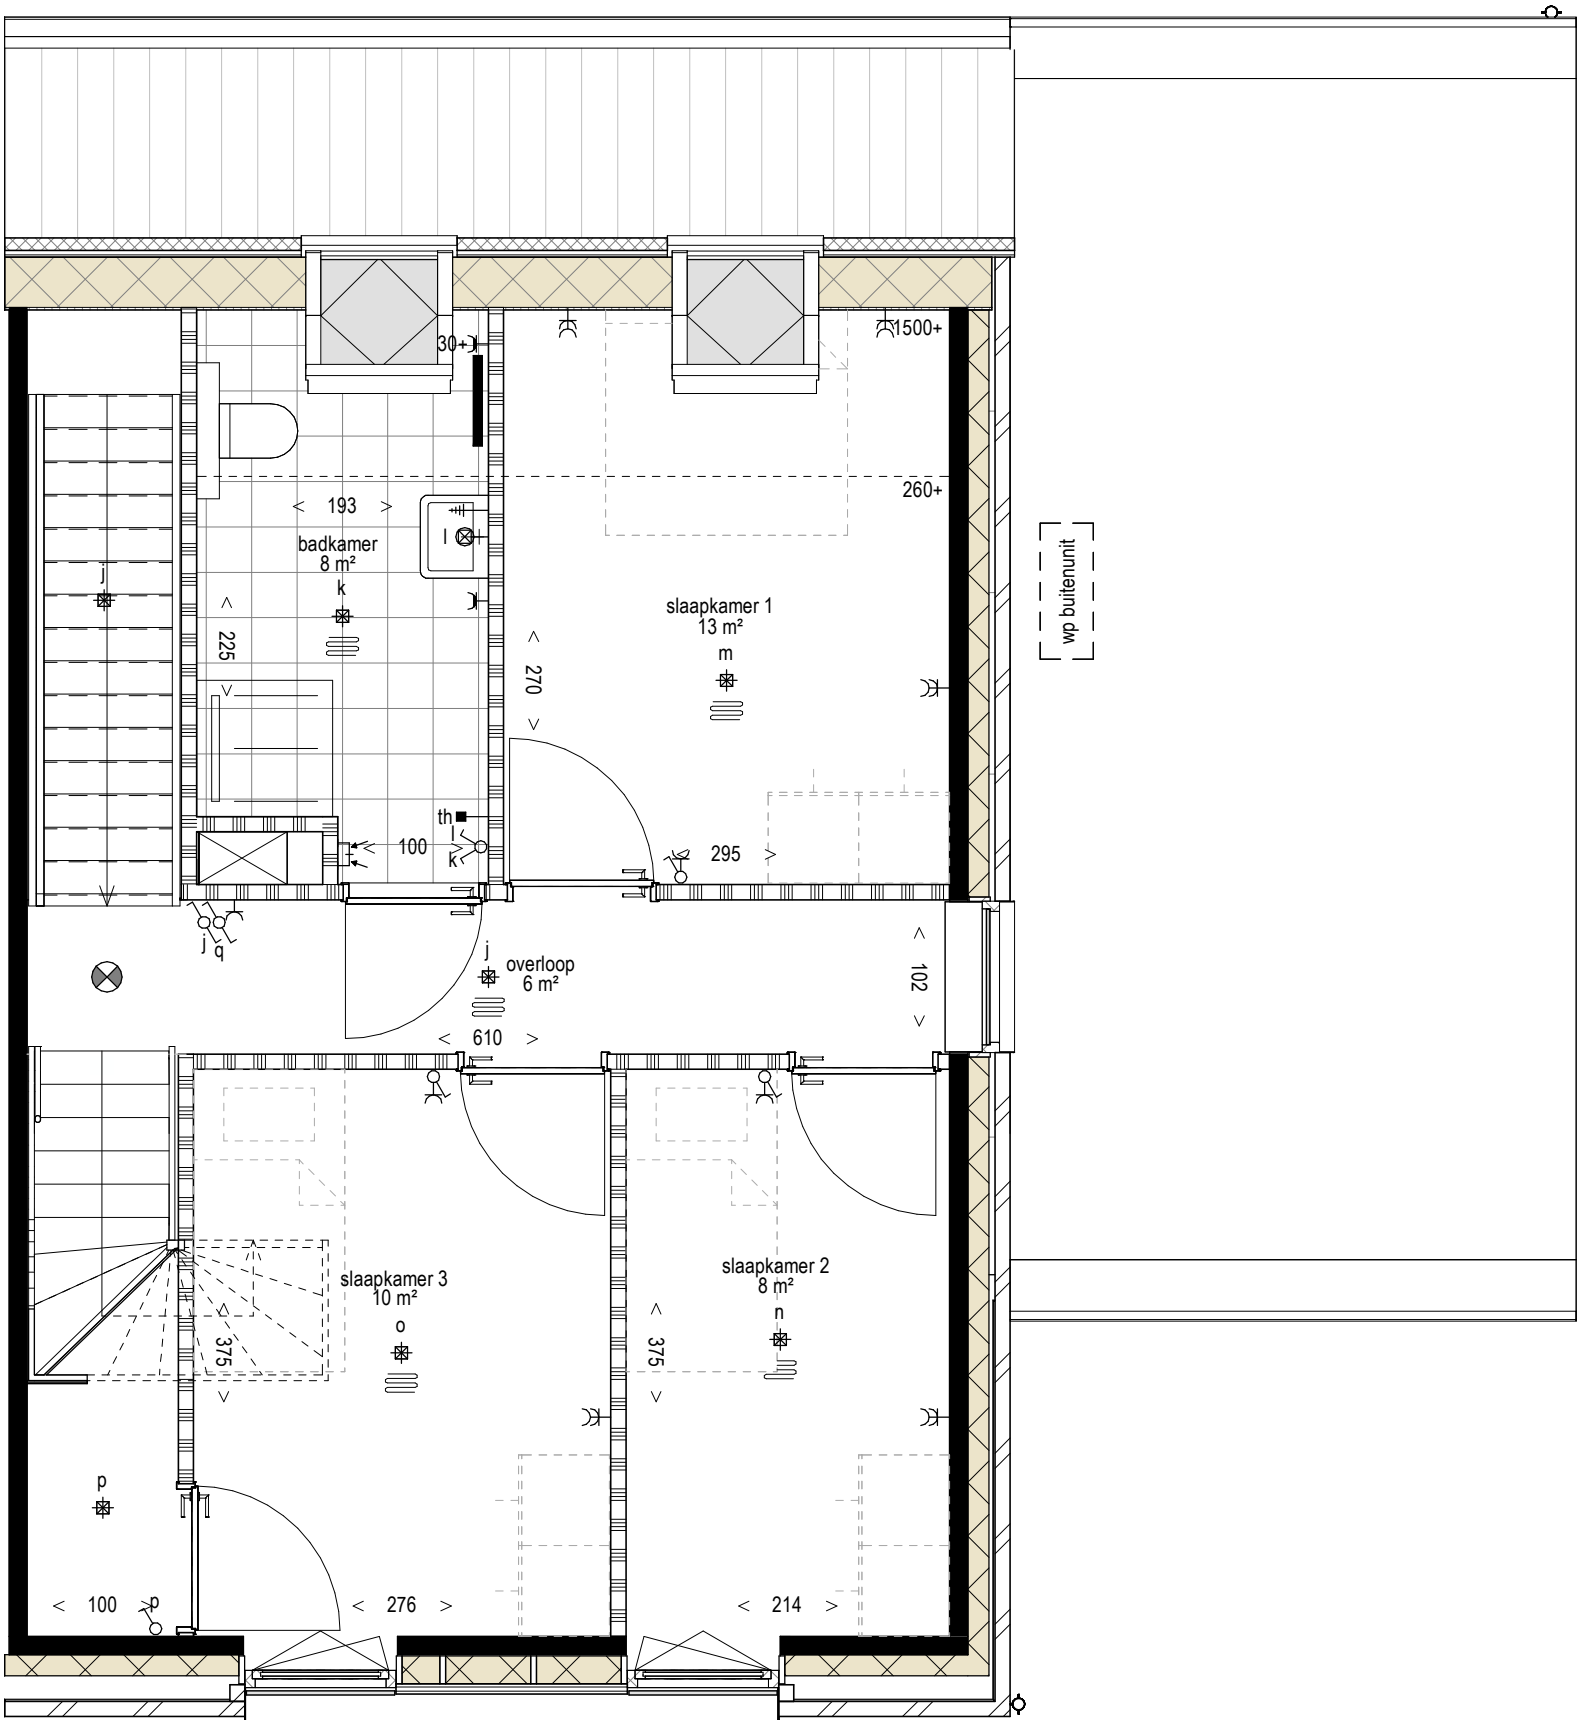

De op deze tekening aangegeven maten zijn circa maten in centimeters. Aan de op deze tekening aangegeven maten kunnen derhalve geen rechten worden ontleend. De op deze tekening aangegeven maten zijn niet geschikt voor opdrachten aan derden. Wij adviseren bij de inrichting van uw woning de maten ter plaatse op te nemen. De posities van aansluitingen en installatie onderdelen zijn indicatief op tekening weergegeven. De exacte aantallen en posities zullen na berekening in het werk door de installateurs worden bepaald en kunnen afwijken van deze tekening.

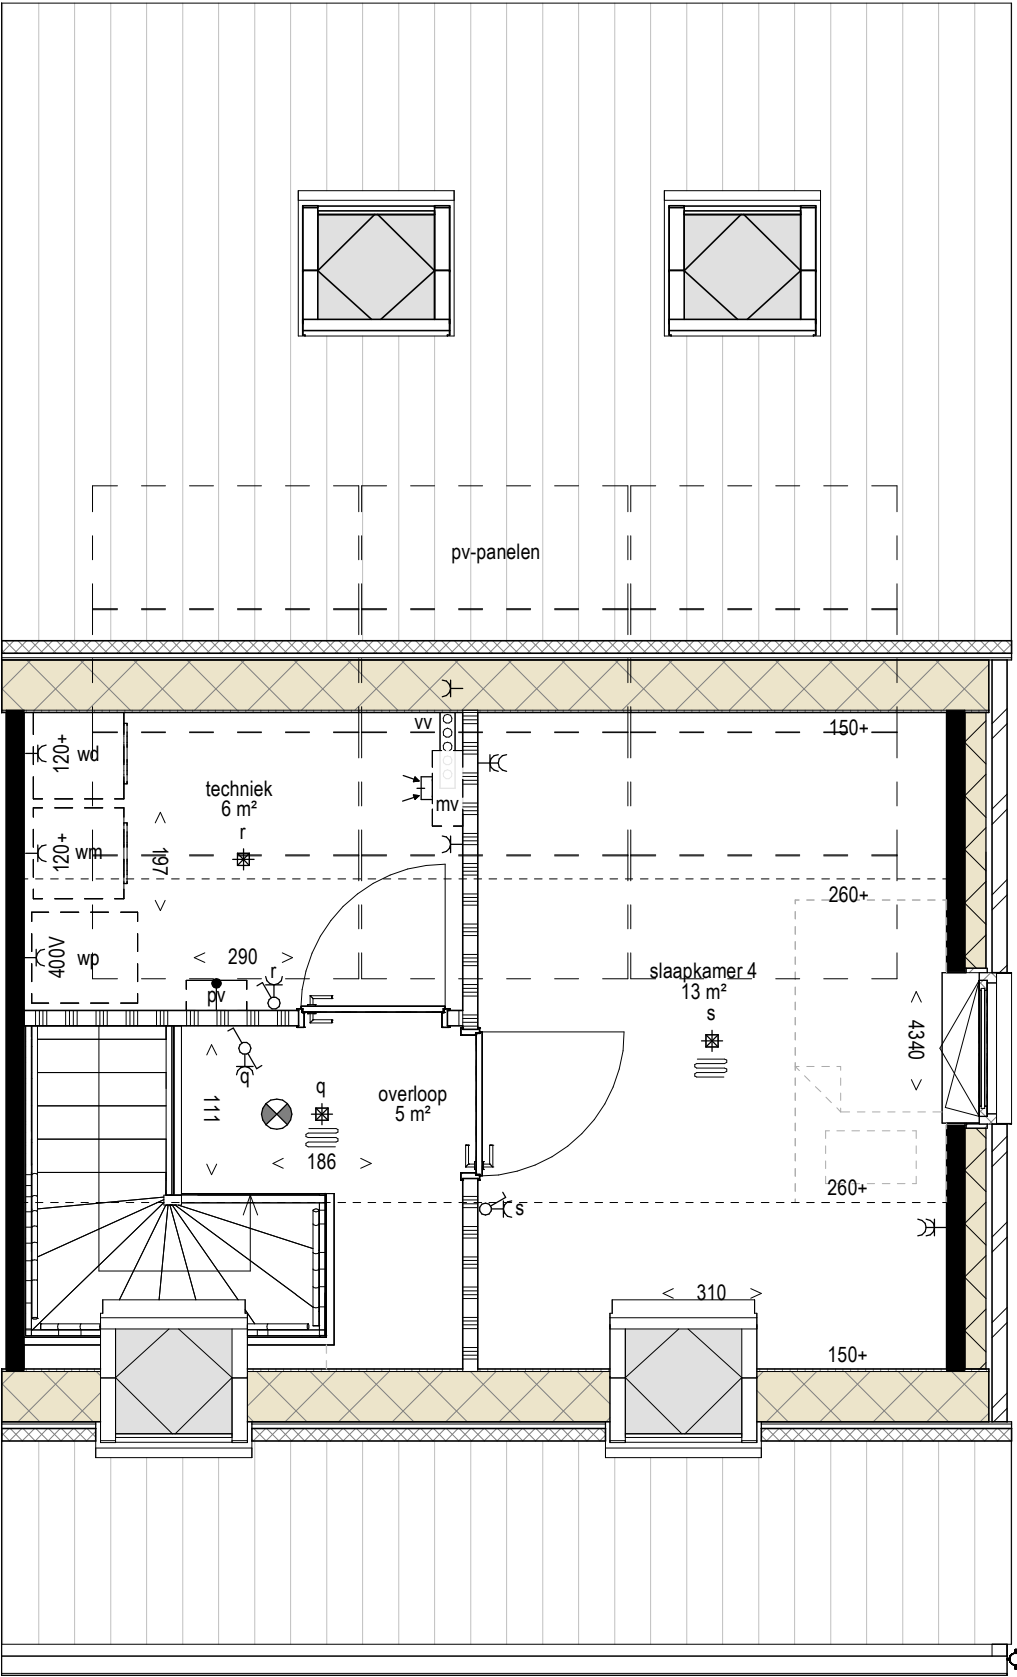

RENVOOI

Wanden

- metselwerk
- dragende wanden
- hsb-element met verticale gevelbekleding
- isolatie
- binnenwand, 10cm

E-installaties

- wandcontactdoos, enkel geaard 30+
- wandcontactdoos met randaarde, enkel geaard 105+
- wandcontactdoos, dubbel geaard, horizontaal 30+
- wandcontactdoos, dubbel geaard, verticaal 105+
- lichtaansluitpunt plafond binnen plafond
- lichtaansluitpunt plafond binnen met armatuur plafond
- lichtaansluitpunt plafond buiten met armatuur plafond
- lichtaansluitpunt wand binnen 180+
- lichtaansluitpunt wand buiten met armatuur 210+
- loze leiding 30+
- aansluitpunt bedraad 30+
- aansluitpunt bedraad, perilex 7+
- thermostaat 150+
- bediening ventilatiesysteem 150+
- centraal aardingspunt 30+
- enkele schakelaar 105+
- wissel schakelaar 105+
- hotel schakelaar 105+
- dubbele schakelaar 105+
- schakelaar met wandcontactdoos 105+
- rookmelder plafond
- mechanische ventilatie toevoer plafond
- mechanische ventilatie afvoer plafond
- drukknop bel 120+
- belgeluid 250+

badkamer en wc

- douche
- toilet
- wasbak
- fonteinje

W-installaties

- mechanische ventilatie box
- warmtepomp
- wasmachine/ wasdroger
- meterkast
- vloerverwarming verdeler
- vloerverwarming
- hemelwater afvoer

De op deze tekening aangegeven maten zijn circa maten in centimeters. Aan de op deze tekening aangegeven maten kunnen derhalve geen rechten worden ontleend. De op deze tekening aangegeven maten zijn niet geschikt voor opdrachten aan derden. Wij adviseren bij de inrichting van uw woning de maten ter plaatse op te nemen. De posities van aansluitingen en installatie onderdelen zijn indicatief op tekening weergegeven. De exacte aantallen en posities zullen na berekening in het werk door de installateurs worden bepaald en kunnen afwijken van deze tekening.

Wanden

	metselwerk
	dragende wanden
	hsb-element met verticale gevelbekleding
	isolatie
	binnenwand, 10cm

badkamer en wc

	douche
	toilet
	wasbak
	fonteyntje
	elektrische radiator


W-installaties

	mechanische ventilatie box
	warmtepomp
	wasmachine/ wasdroger
	meterkast
	vloerverwarming verdeler
	vloerverwarming
	hemelwater afvoer

E-installaties

	wandcontactdoos, enkel geaard	30+
	wandcontactdoos met randaarde, enkel geaard	105+
	wandcontactdoos, dubbel geaard, horizontaal	30+
	wandcontactdoos, dubbel geaard, verticaal	105+
	lichtaansluitpunt plafond binnen	plafond
	lichtaansluitpunt plafond binnen met armatuur	plafond
	lichtaansluitpunt plafond buiten met armatuur	plafond
	lichtaansluitpunt wand binnen	180+
	lichtaansluitpunt wand buiten met armatuur	210+
	loze leiding	30+
	aansluitpunt bedraad	30+
	aansluitpunt bedraad, perilex	7+
	thermostaat	150+
	bediening ventilatiesysteem	150+
	centraal aardingspunt	30+
	enkele schakelaar	105+
	wissel schakelaar	105+
	hotel schakelaar	105+
	dubbele schakelaar	105+
	schakelaar met wandcontactdoos	105+
	rookmelder	plafond
	mechanische ventilatie toevoer	plafond
	mechanische ventilatie afvoer	plafond
	drukknop bel	120+
	belgeluid	250+

hoogte in cm
tenzij anders
aangegeven

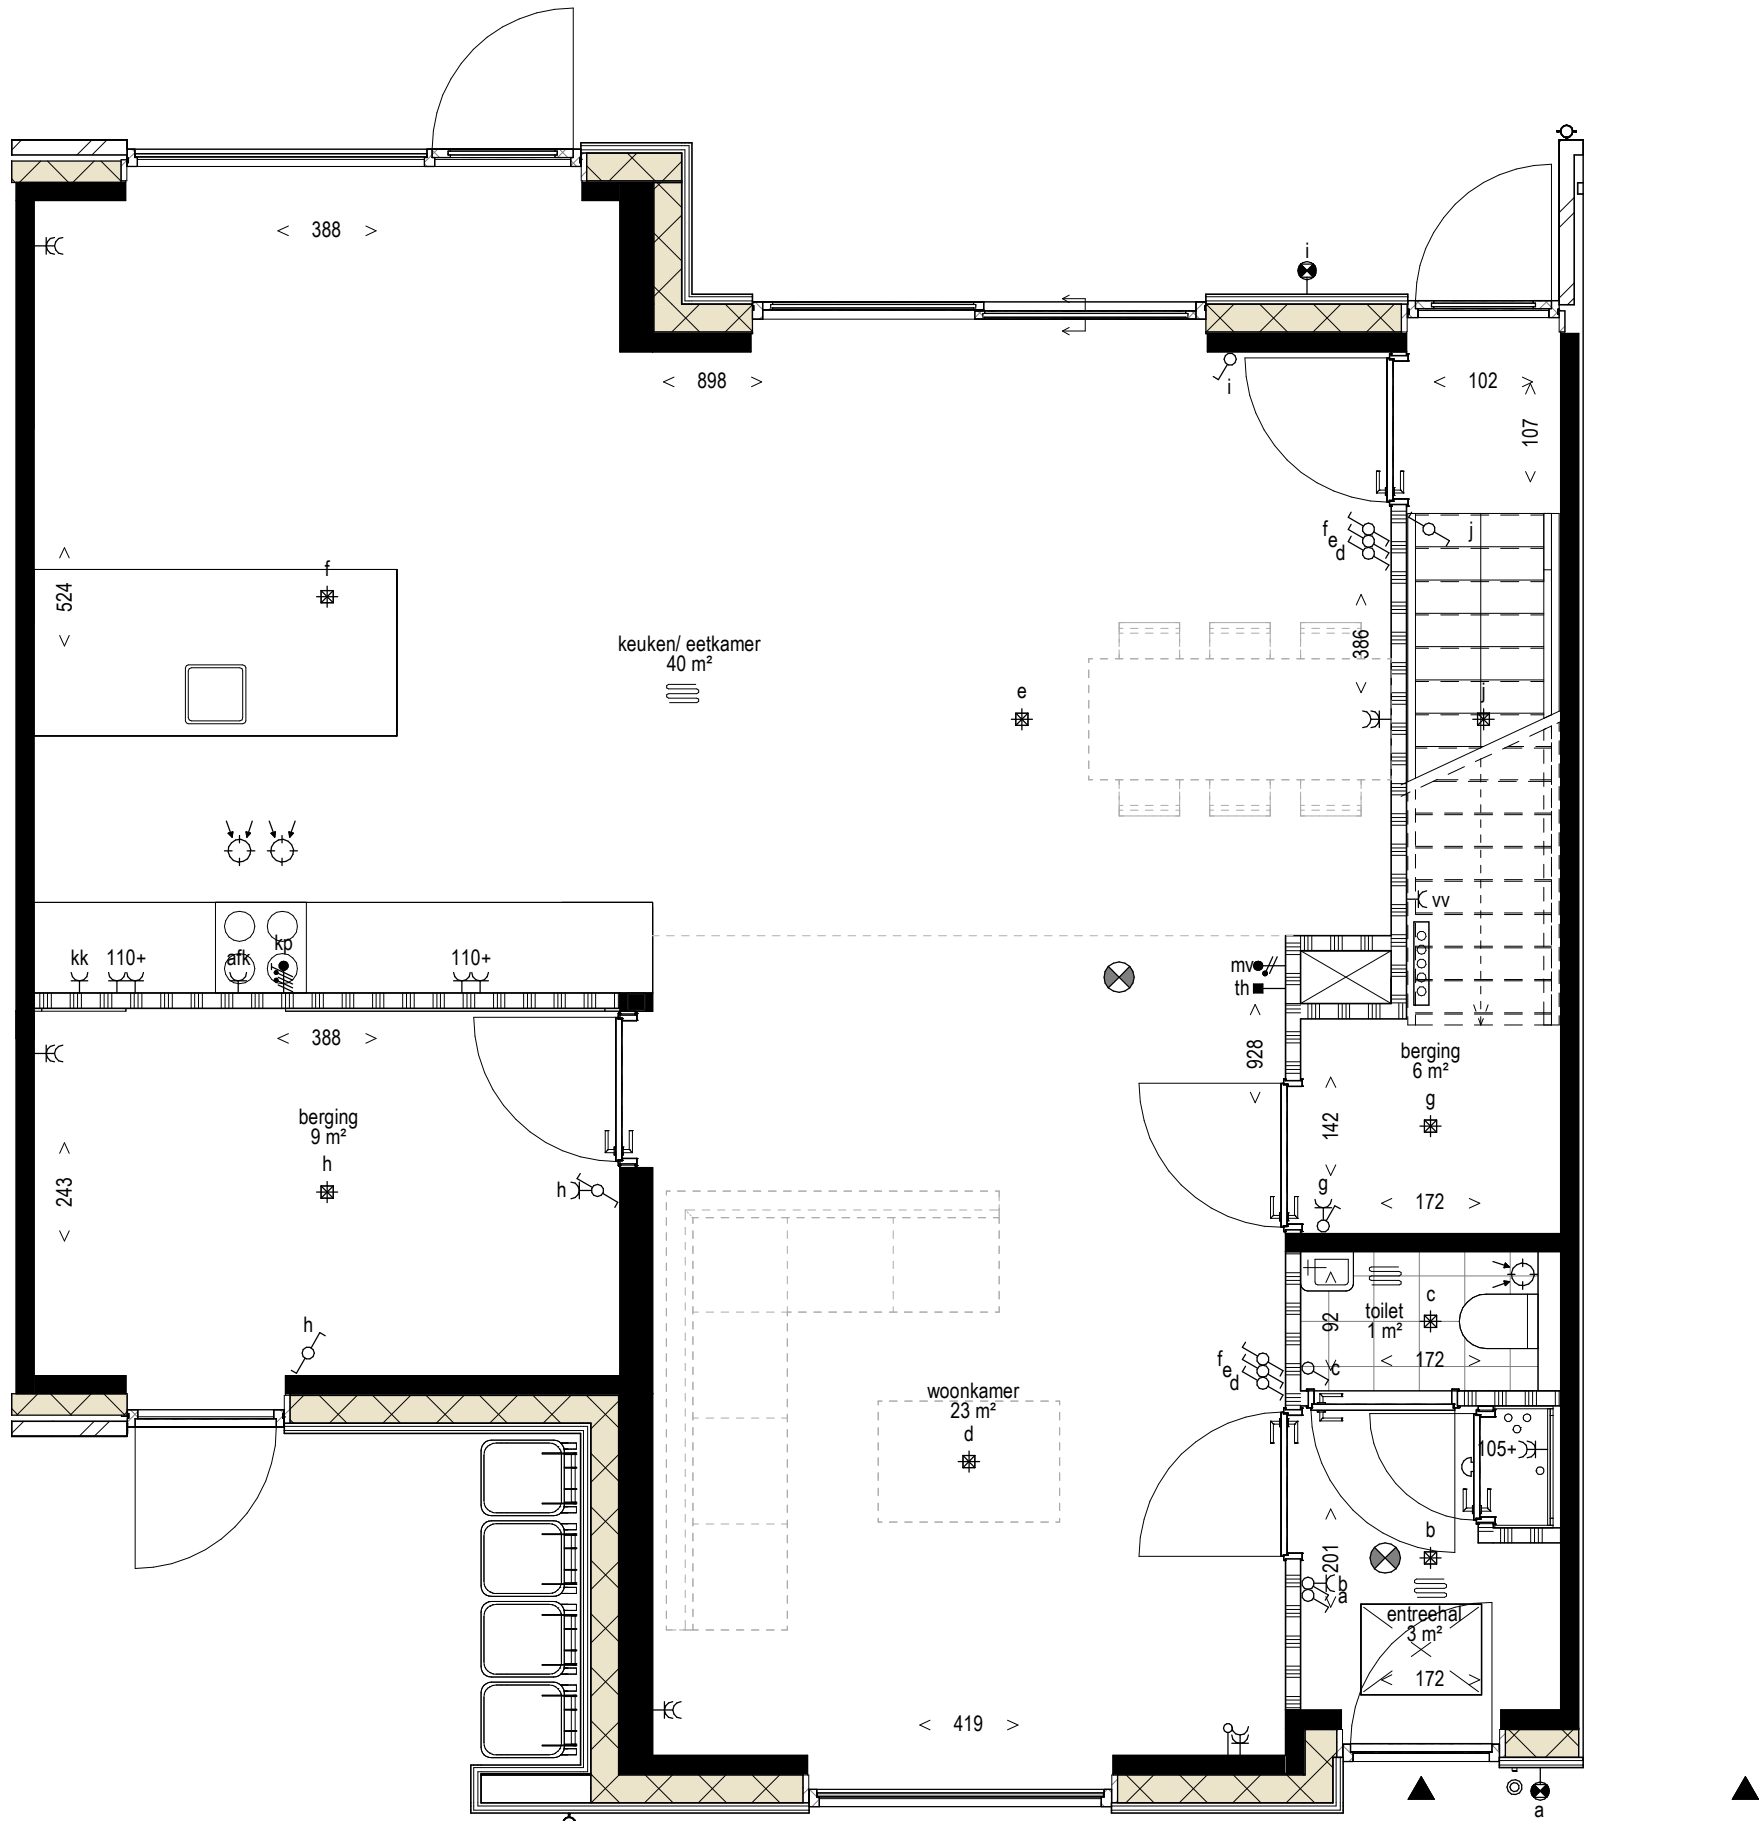

De op deze tekening aangegeven maten zijn circa maten in centimeters. Aan de op deze tekening aangegeven maten kunnen derhalve geen rechten worden ontleend. De op deze tekening aangegeven maten zijn niet geschikt voor opdrachten aan derden. Wij adviseren bij de inrichting van uw woning de maten ter plaatse op te nemen. De posities van aansluitingen en installatie onderdelen zijn indicatief op tekening weergegeven. De exacte aantallen en posities zullen na berekening in het werk door de installateurs worden bepaald en kunnen afwijken van deze tekening.

RENVOOI

Wanden

-
- metselwerk

E-installaties

-
- wandcontactdoos, enkel geaard30+

badkamer en wc

-
- douche

W-installaties


-
- mechanische ventilatie box

De op deze tekening aangegeven maten zijn circa maten in centimeters. Aan de op deze tekening aangegeven maten kunnen derhalve geen rechten worden ontleend. De op deze tekening aangegeven maten zijn niet geschikt voor opdrachten aan derden. Wij adviseren bij de inrichting van uw woning de maten ter plaatse op te nemen.

De posities van aansluitingen en installatie onderdelen zijn indicatief op tekening weergegeven. De exacte aantallen en posities zullen na berekening in het werk door de installateurs worden bepaald en kunnen afwijken van deze tekening.

SCHAAL1:50
FORMAATA3
DATUM25.07.2025



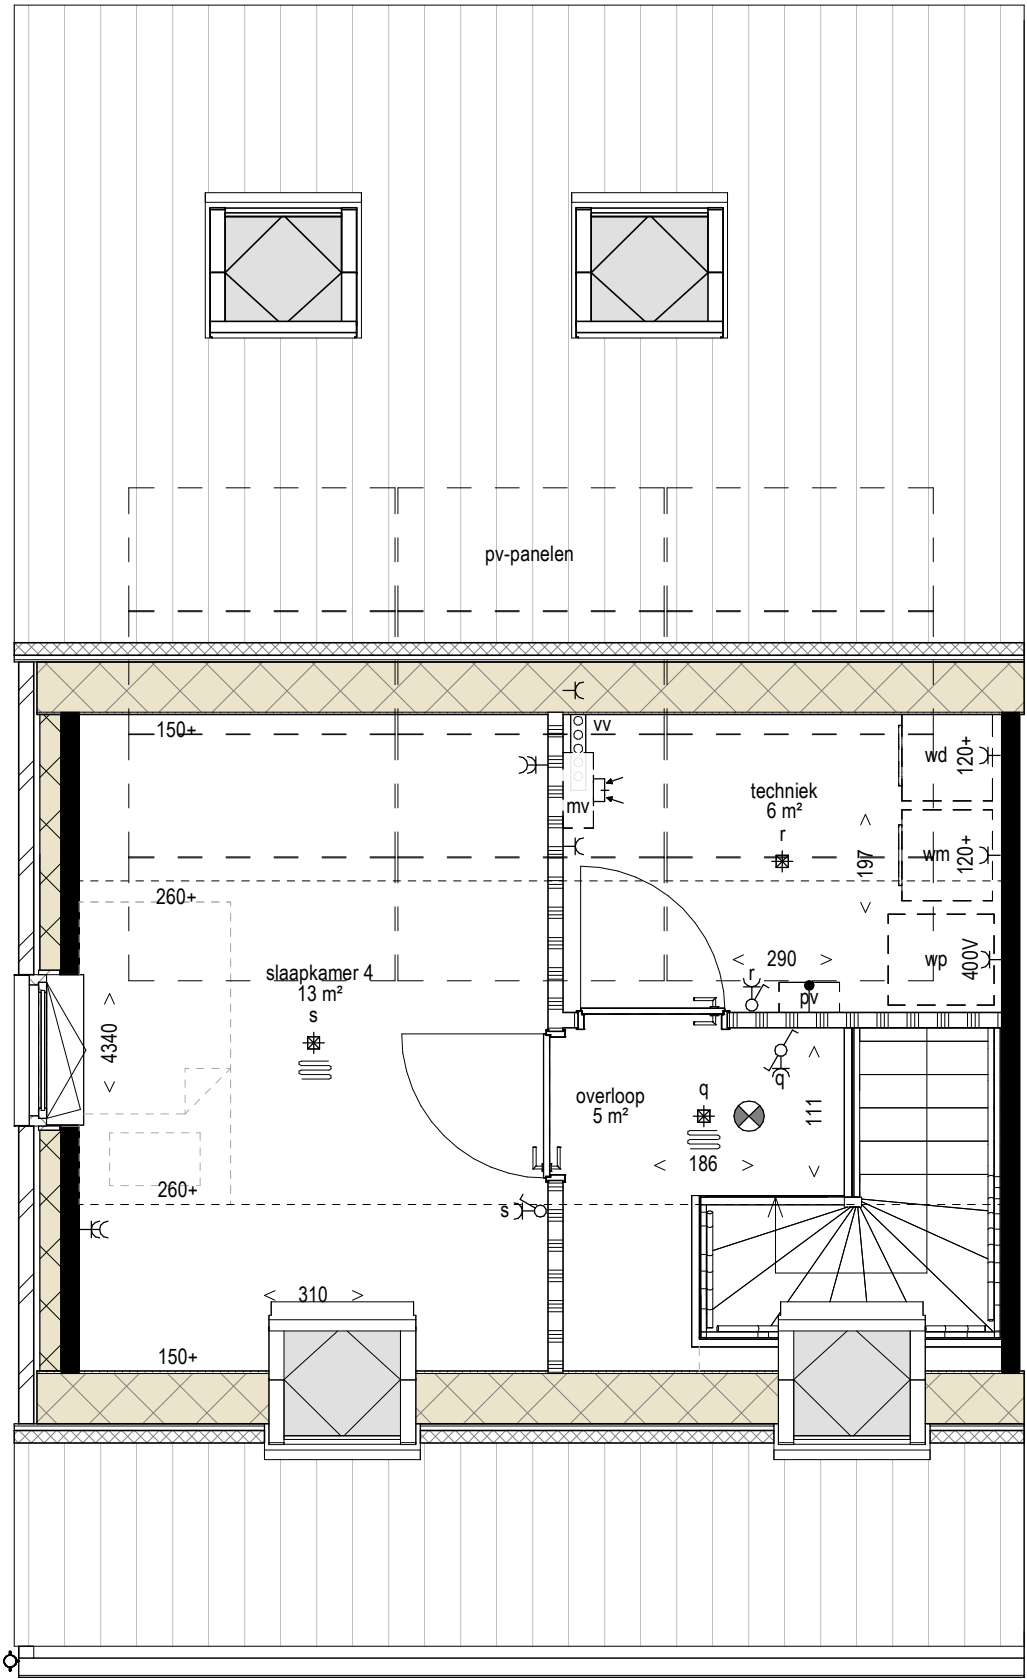

RENVOOI

Wanden

	metselwerk
	dragende wanden
	hsb-element met verticale gevelbekleding
	isolatie
	binnenwand, 10cm

badkamer en wc

	douche
	toilet
	wasbak
	fonteinje
	elektrische radiator

W-installaties

	mechanische ventilatie box
	warmtepomp
	wasmachine/ wasdroger
	meterkast
	vloerverwarming verdeler
	vloerverwarming
	hemelwater afvoer

E-installaties

	wandcontactdoos, enkel geaard	30+
	wandcontactdoos met randaarde, enkel geaard	105+
	wandcontactdoos, dubbel geaard, horizontaal	30+
	wandcontactdoos, dubbel geaard, verticaal	105+
	lichtaansluitpunt plafond binnen	plafond
	lichtaansluitpunt plafond binnen met armatuur	plafond
	lichtaansluitpunt plafond buiten met armatuur	plafond
	lichtaansluitpunt wand binnen	180+
	lichtaansluitpunt wand buiten met armatuur	210+
	loze leiding	30+
	aansluitpunt bedraad	30+
	aansluitpunt bedraad, perilex	7+
	thermostaat	150+
	bediening ventilatiesysteem	150+
	centraal aardingspunt	30+
	enkele schakelaar	105+
	wissel schakelaar	105+
	hotel schakelaar	105+
	dubbele schakelaar	105+
	schakelaar met wandcontactdoos	105+
	rookmelder	plafond
	mechanische ventilatie toevoer	plafond
	mechanische ventilatie afvoer	plafond
	drukknop bel	120+
	belgeluid	250+

De op deze tekening aangegeven maten zijn circa maten in centimeters. Aan de op deze tekening aangegeven maten kunnen derhalve geen rechten worden ontleend. De op deze tekening aangegeven maten zijn niet geschikt voor opdrachten aan derden. Wij adviseren bij de inrichting van uw woning de maten ter plaatse op te nemen. De posities van aansluitingen en installatie onderdelen zijn indicatief op tekening weergegeven. De exacte aantallen en posities zullen na berekening in het werk door de installateurs worden bepaald en kunnen afwijken van deze tekening.

RENVOOI

Wanden


-  metselwerk
-  dragende wanden
-  hsb-element met verticale gevelbekleding
-  isolatie
-  binnenwand, 10cm

E-installaties


-  wandcontactdoos, enkel geaard
-  wandcontactdoos met randaarde, enkel geaard
-  wandcontactdoos, dubbel geaard, horizontaal
-  wandcontactdoos, dubbel geaard, verticaal
-  lichtaansluitpunt plafond binnen
-  lichtaansluitpunt plafond binnen met armatuur
-  lichtaansluitpunt plafond buiten met armatuur
-  lichtaansluitpunt wand binnen
-  lichtaansluitpunt wand buiten met armatuur
-  loze leiding
-  aansluitpunt bedraad
-  aansluitpunt bedraad, perilex
-  thermostaat
-  bediening ventilatiesysteem
-  centraal aardingspunt
-  enkele schakelaar
-  wissel schakelaar
-  hotel schakelaar
-  dubbele schakelaar
-  schakelaar met wandcontactdoos
-  rookmelder
-  mechanische ventilatie toevoer
-  mechanische ventilatie afvoer
-  drukknop bel
-  belgeluid

hoogte in cm
tenzij anders
aangegeven

badkamer en wc

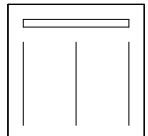-  douche
-  toilet
-  wasbak
-  fonteyntje

W-installaties

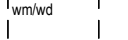-  mechanische ventilatie box
-  warmtepomp
-  wasmachine/ wasdroger
-  meterkast
-  vloerverwarming verdeler
-  vloerverwarming
-  hemelwater afvoer

De op deze tekening aangegeven maten zijn circa maten in centimeters. Aan de op deze tekening aangegeven maten kunnen derhalve geen rechten worden ontleend. De op deze tekening aangegeven maten zijn niet geschikt voor opdrachten aan derden. Wij adviseren bij de inrichting van uw woning de maten ter plaatse op te nemen. De posities van aansluitingen en installatie onderdelen zijn indicatief op tekening weergegeven. De exacte aantallen en posities zullen na berekening in het werk door de installateurs worden bepaald en kunnen afwijken van deze tekening.

SCHAAL 1:50
FORMAAT A3
DATUM 25.07.2025



Wanden

	metselwerk
	dragende wanden
	hsb-element met verticale gevelbekleding
	isolatie
	binnenwand, 10cm

E-installaties


	wandcontactdoos, enkel geaard	30+
	wandcontactdoos met randaarde, enkel geaard	105+
	wandcontactdoos, dubbel geaard, horizontaal	30+
	wandcontactdoos, dubbel geaard, verticaal	105+
	lichtaansluitpunt plafond binnen	plafond
	lichtaansluitpunt plafond binnen met armatuur	plafond
	lichtaansluitpunt plafond buiten met armatuur	plafond
	lichtaansluitpunt wand binnen	180+
	lichtaansluitpunt wand buiten met armatuur	210+
	loze leiding	30+
	aansluitpunt bedraad	30+
	aansluitpunt bedraad, perilex	7+
	thermostaat	150+
	bediening ventilatiesysteem	150+
	centraal aardingspunt	30+
	enkele schakelaar	105+
	wissel schakelaar	105+
	hotel schakelaar	105+
	dubbele schakelaar	105+
	schakelaar met wandcontactdoos	105+
	rookmelder	plafond
	mechanische ventilatie toevoer	plafond
	mechanische ventilatie afvoer	plafond
	drukknop bel	120+
	belgeluid	250+

badkamer en wc


	douche
	elektrische radiator
	toilet
	wasbak
	fonteyntje

W-installaties

	mechanische ventilatie box
	warmtepomp
	wasmachine/ wasdroger
	meterkast
	vloerverwarming verdeler
	vloerverwarming
	hemelwater afvoer

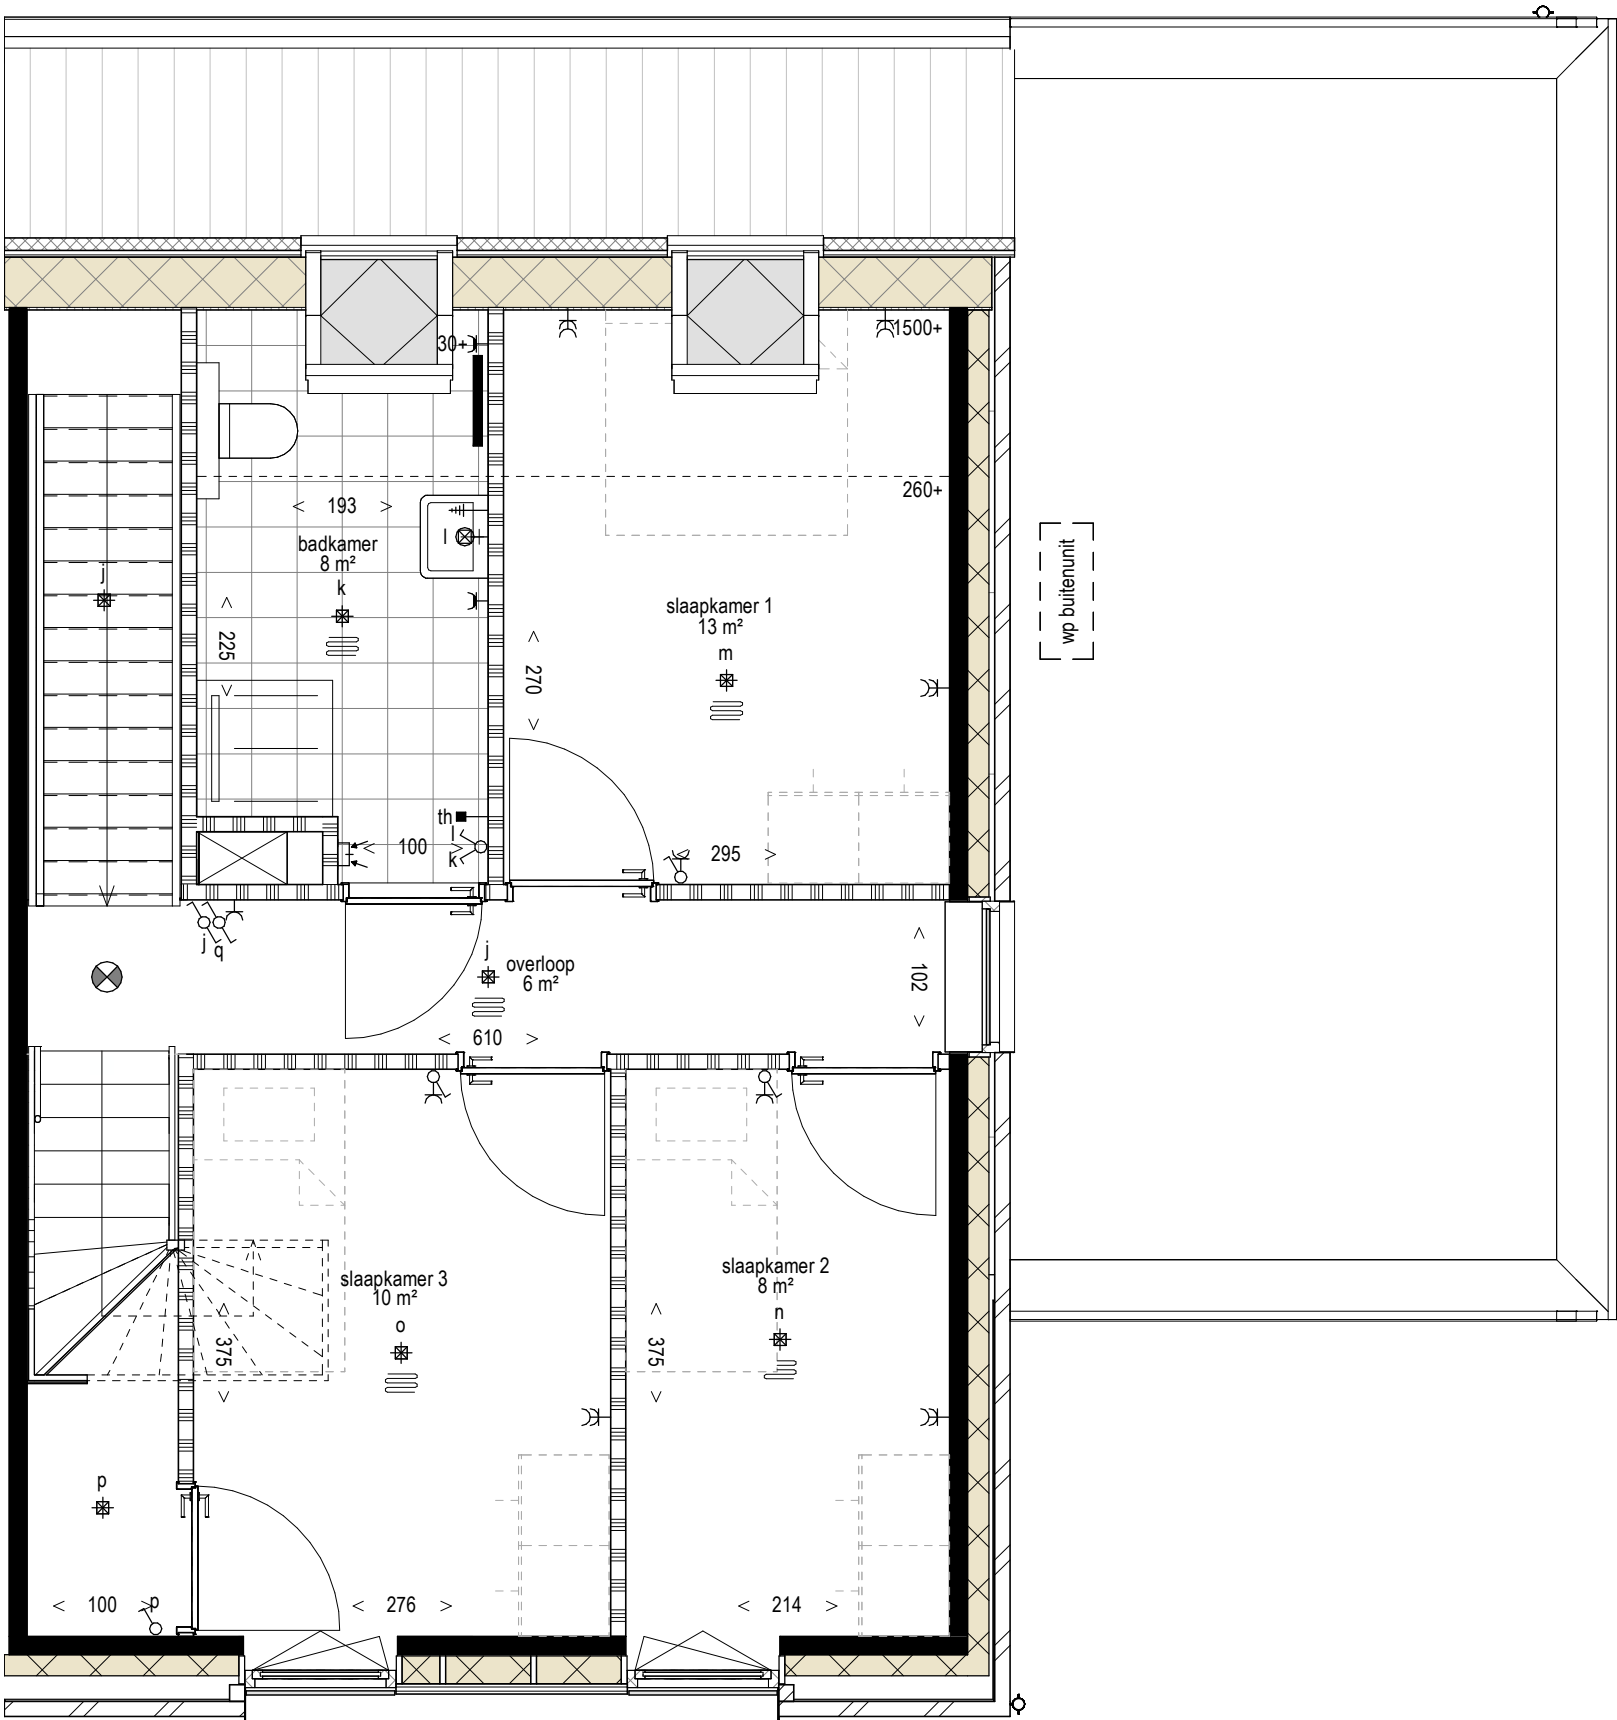

De op deze tekening aangegeven maten zijn circa maten in centimeters. Aan de op deze tekening aangegeven maten kunnen derhalve geen rechten worden ontleend. De op deze tekening aangegeven maten zijn niet geschikt voor opdrachten aan derden. Wij adviseren bij de inrichting van uw woning de maten ter plaatse op te nemen. De posities van aansluitingen en installatie onderdelen zijn indicatief op tekening weergegeven. De exacte aantallen en posities zullen na berekening in het werk door de installateurs worden bepaald en kunnen afwijken van deze tekening.

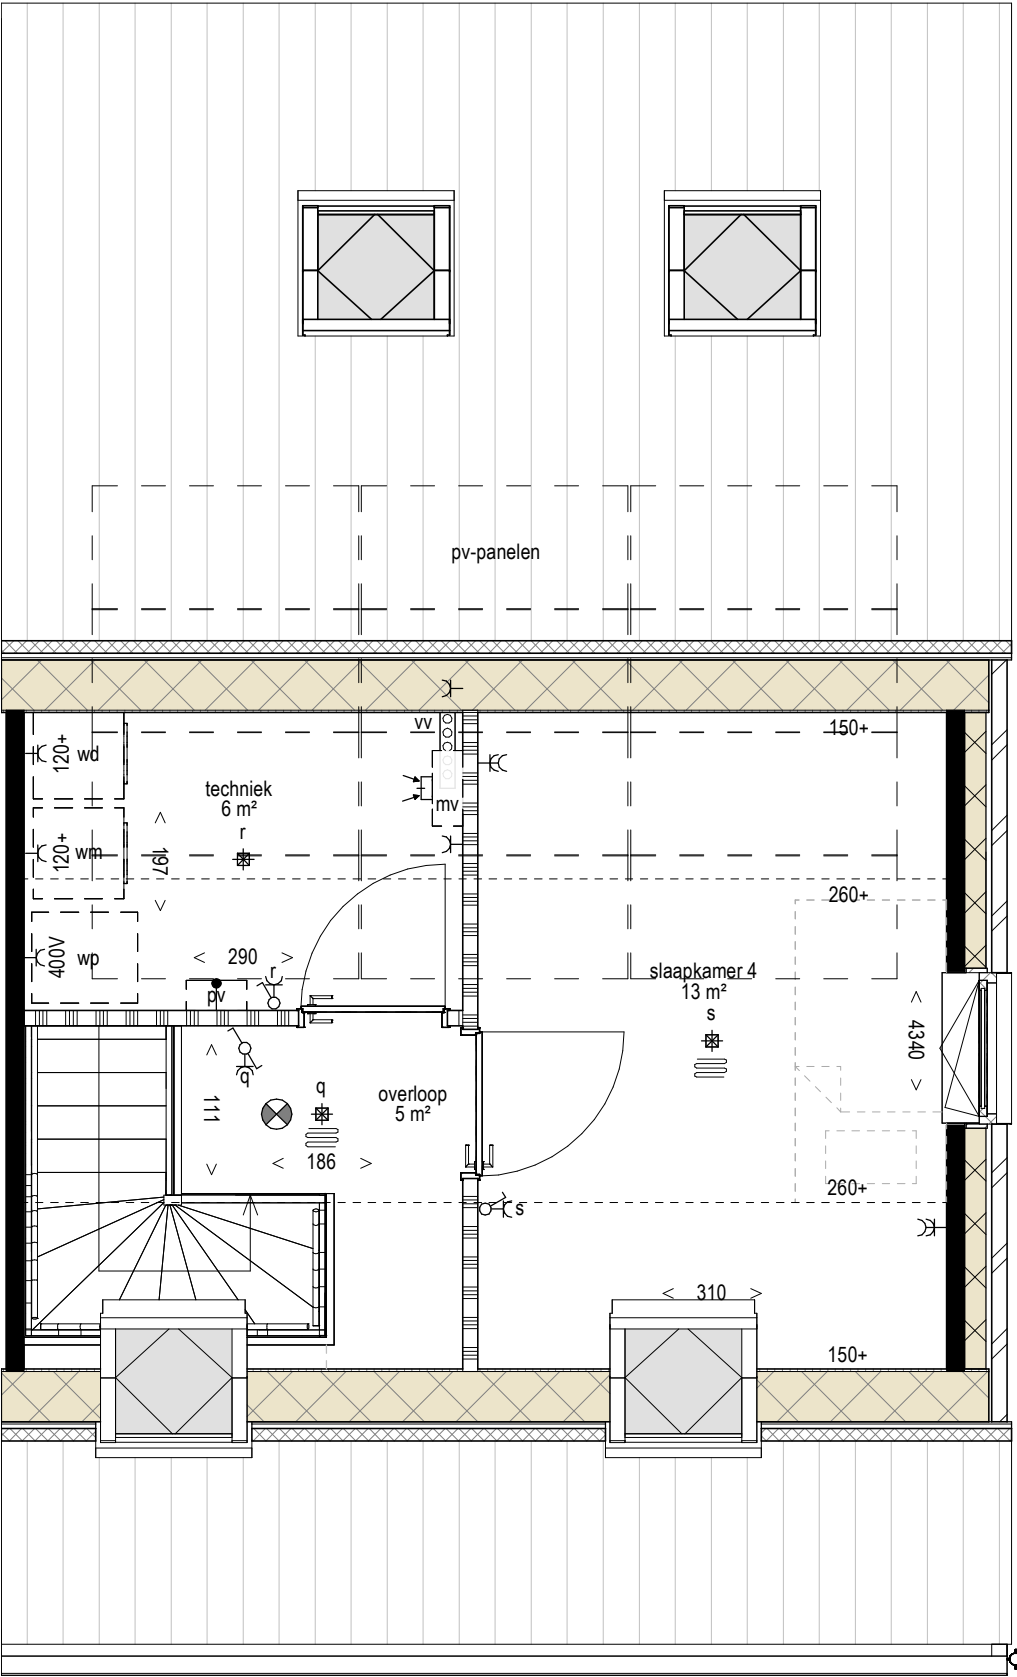

RENVOOI

Wanden

- metselwerk
- dragende wanden
- hsb-element met verticale gevelbekleding
- isolatie
- binnenwand, 10cm

E-installaties

- wandcontactdoos, enkel geaard 30+
- wandcontactdoos met randaarde, enkel geaard 105+
- wandcontactdoos, dubbel geaard, horizontaal 30+
- wandcontactdoos, dubbel geaard, verticaal 105+
- lichtaansluitpunt plafond binnen plafond
- lichtaansluitpunt plafond binnen met armatuur plafond
- lichtaansluitpunt plafond buiten met armatuur plafond
- lichtaansluitpunt wand binnen 180+
- lichtaansluitpunt wand buiten met armatuur 210+
- loze leiding 30+
- aansluitpunt bedraad 30+
- aansluitpunt bedraad, perilex 7+
- thermostaat 150+
- bediening ventilatiesysteem 150+
- centraal aardingspunt 30+
- enkele schakelaar 105+
- wissel schakelaar 105+
- hotel schakelaar 105+
- dubbele schakelaar 105+
- schakelaar met wandcontactdoos 105+
- rookmelder plafond
- mechanische ventilatie toevoer plafond
- mechanische ventilatie afvoer plafond
- drukknop bel 120+
- belgeluid 250+


badkamer en wc

- douche
- toilet
- wasbak
- fonteinje

W-installaties

- mechanische ventilatie box
- warmtepomp
- wasmachine/ wasdroger
- meterkast
- vloerverwarming verdeler
- vloerverwarming
- hemelwater afvoer

De op deze tekening aangegeven maten zijn circa maten in centimeters. Aan de op deze tekening aangegeven maten kunnen derhalve geen rechten worden ontleend. De op deze tekening aangegeven maten zijn niet geschikt voor opdrachten aan derden. Wij adviseren bij de inrichting van uw woning de maten ter plaatse op te nemen. De posities van aansluitingen en installatie onderdelen zijn indicatief op tekening weergegeven. De exacte aantallen en posities zullen na berekening in het werk door de installateurs worden bepaald en kunnen afwijken van deze tekening.

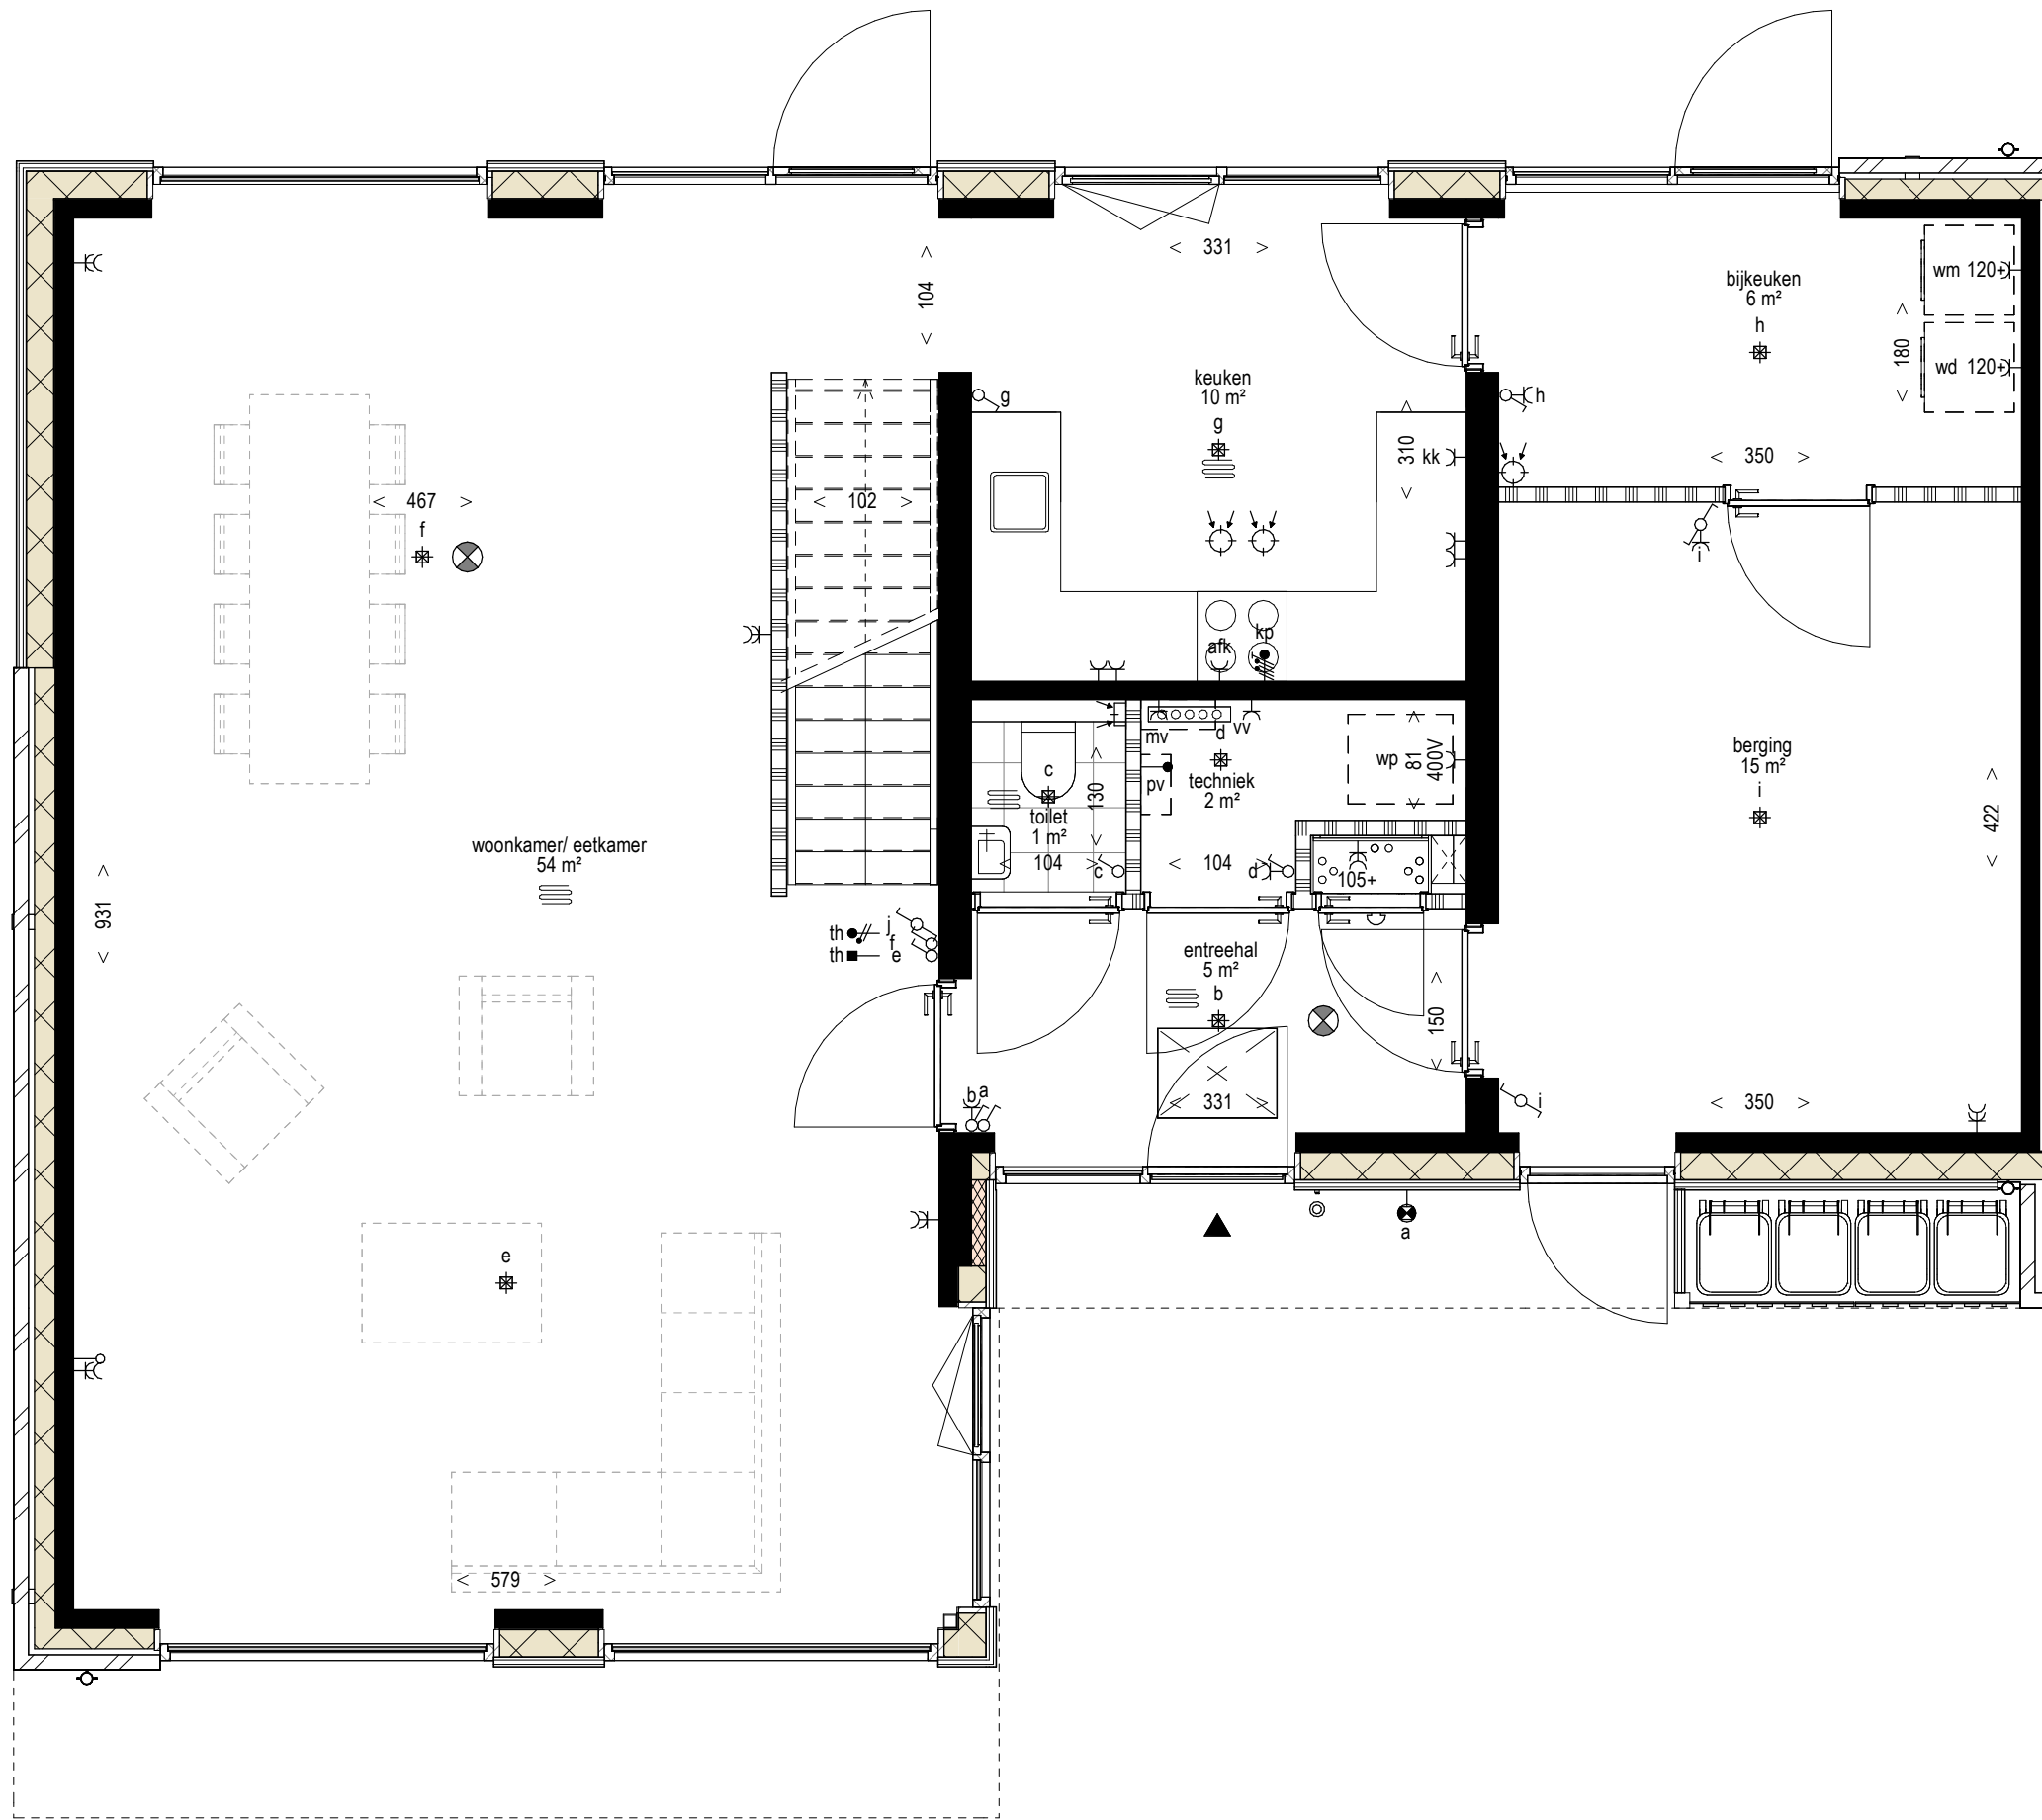

RENVOOI

Wanden

	metselwerk
	dragende wanden
	hsb-element met verticale gevelbekleding
	isolatie
	binnenwand, 10cm

badkamer en wc

	douche
	elektrische radiator
	toilet
	wasbak
	fonteinje


W-installaties

	mechanische ventilatie box
	warmtepomp
	wasmachine/ wasdroger
	meterkast
	vloerverwarming verdeler
	vloerverwarming
	hemelwater afvoer

E-installaties

	wandcontactdoos, enkel geaard	30+
	wandcontactdoos met randaarde, enkel geaard	105+
	wandcontactdoos, dubbel geaard, horizontaal	30+
	wandcontactdoos, dubbel geaard, verticaal	105+
	lichtaansluitpunt plafond binnen	plafond
	lichtaansluitpunt plafond binnen met armatuur	plafond
	lichtaansluitpunt plafond buiten met armatuur	plafond
	lichtaansluitpunt wand binnen	180+
	lichtaansluitpunt wand buiten met armatuur	210+
	loze leiding	30+
	aansluitpunt bedraad	30+
	aansluitpunt bedraad, perilex	7+
	thermostaat	150+
	bediening ventilatiesysteem	150+
	centraal aardingspunt	30+
	enkele schakelaar	105+
	wissel schakelaar	105+
	hotel schakelaar	105+
	dubbele schakelaar	105+
	schakelaar met wandcontactdoos	105+
	rookmelder	plafond
	mechanische ventilatie toevoer	plafond
	mechanische ventilatie afvoer	plafond
	drukknop bel	120+
	belgeluid	250+

De op deze tekening aangegeven maten zijn circa maten in centimeters. Aan de op deze tekening aangegeven maten kunnen derhalve geen rechten worden ontleend. De op deze tekening aangegeven maten zijn niet geschikt voor opdrachten aan derden. Wij adviseren bij de inrichting van uw woning de maten ter plaatse op te nemen. De posities van aansluitingen en installatie onderdelen zijn indicatief op tekening weergegeven. De exacte aantallen en posities zullen na berekening in het werk door de installateurs worden bepaald en kunnen afwijken van deze tekening.

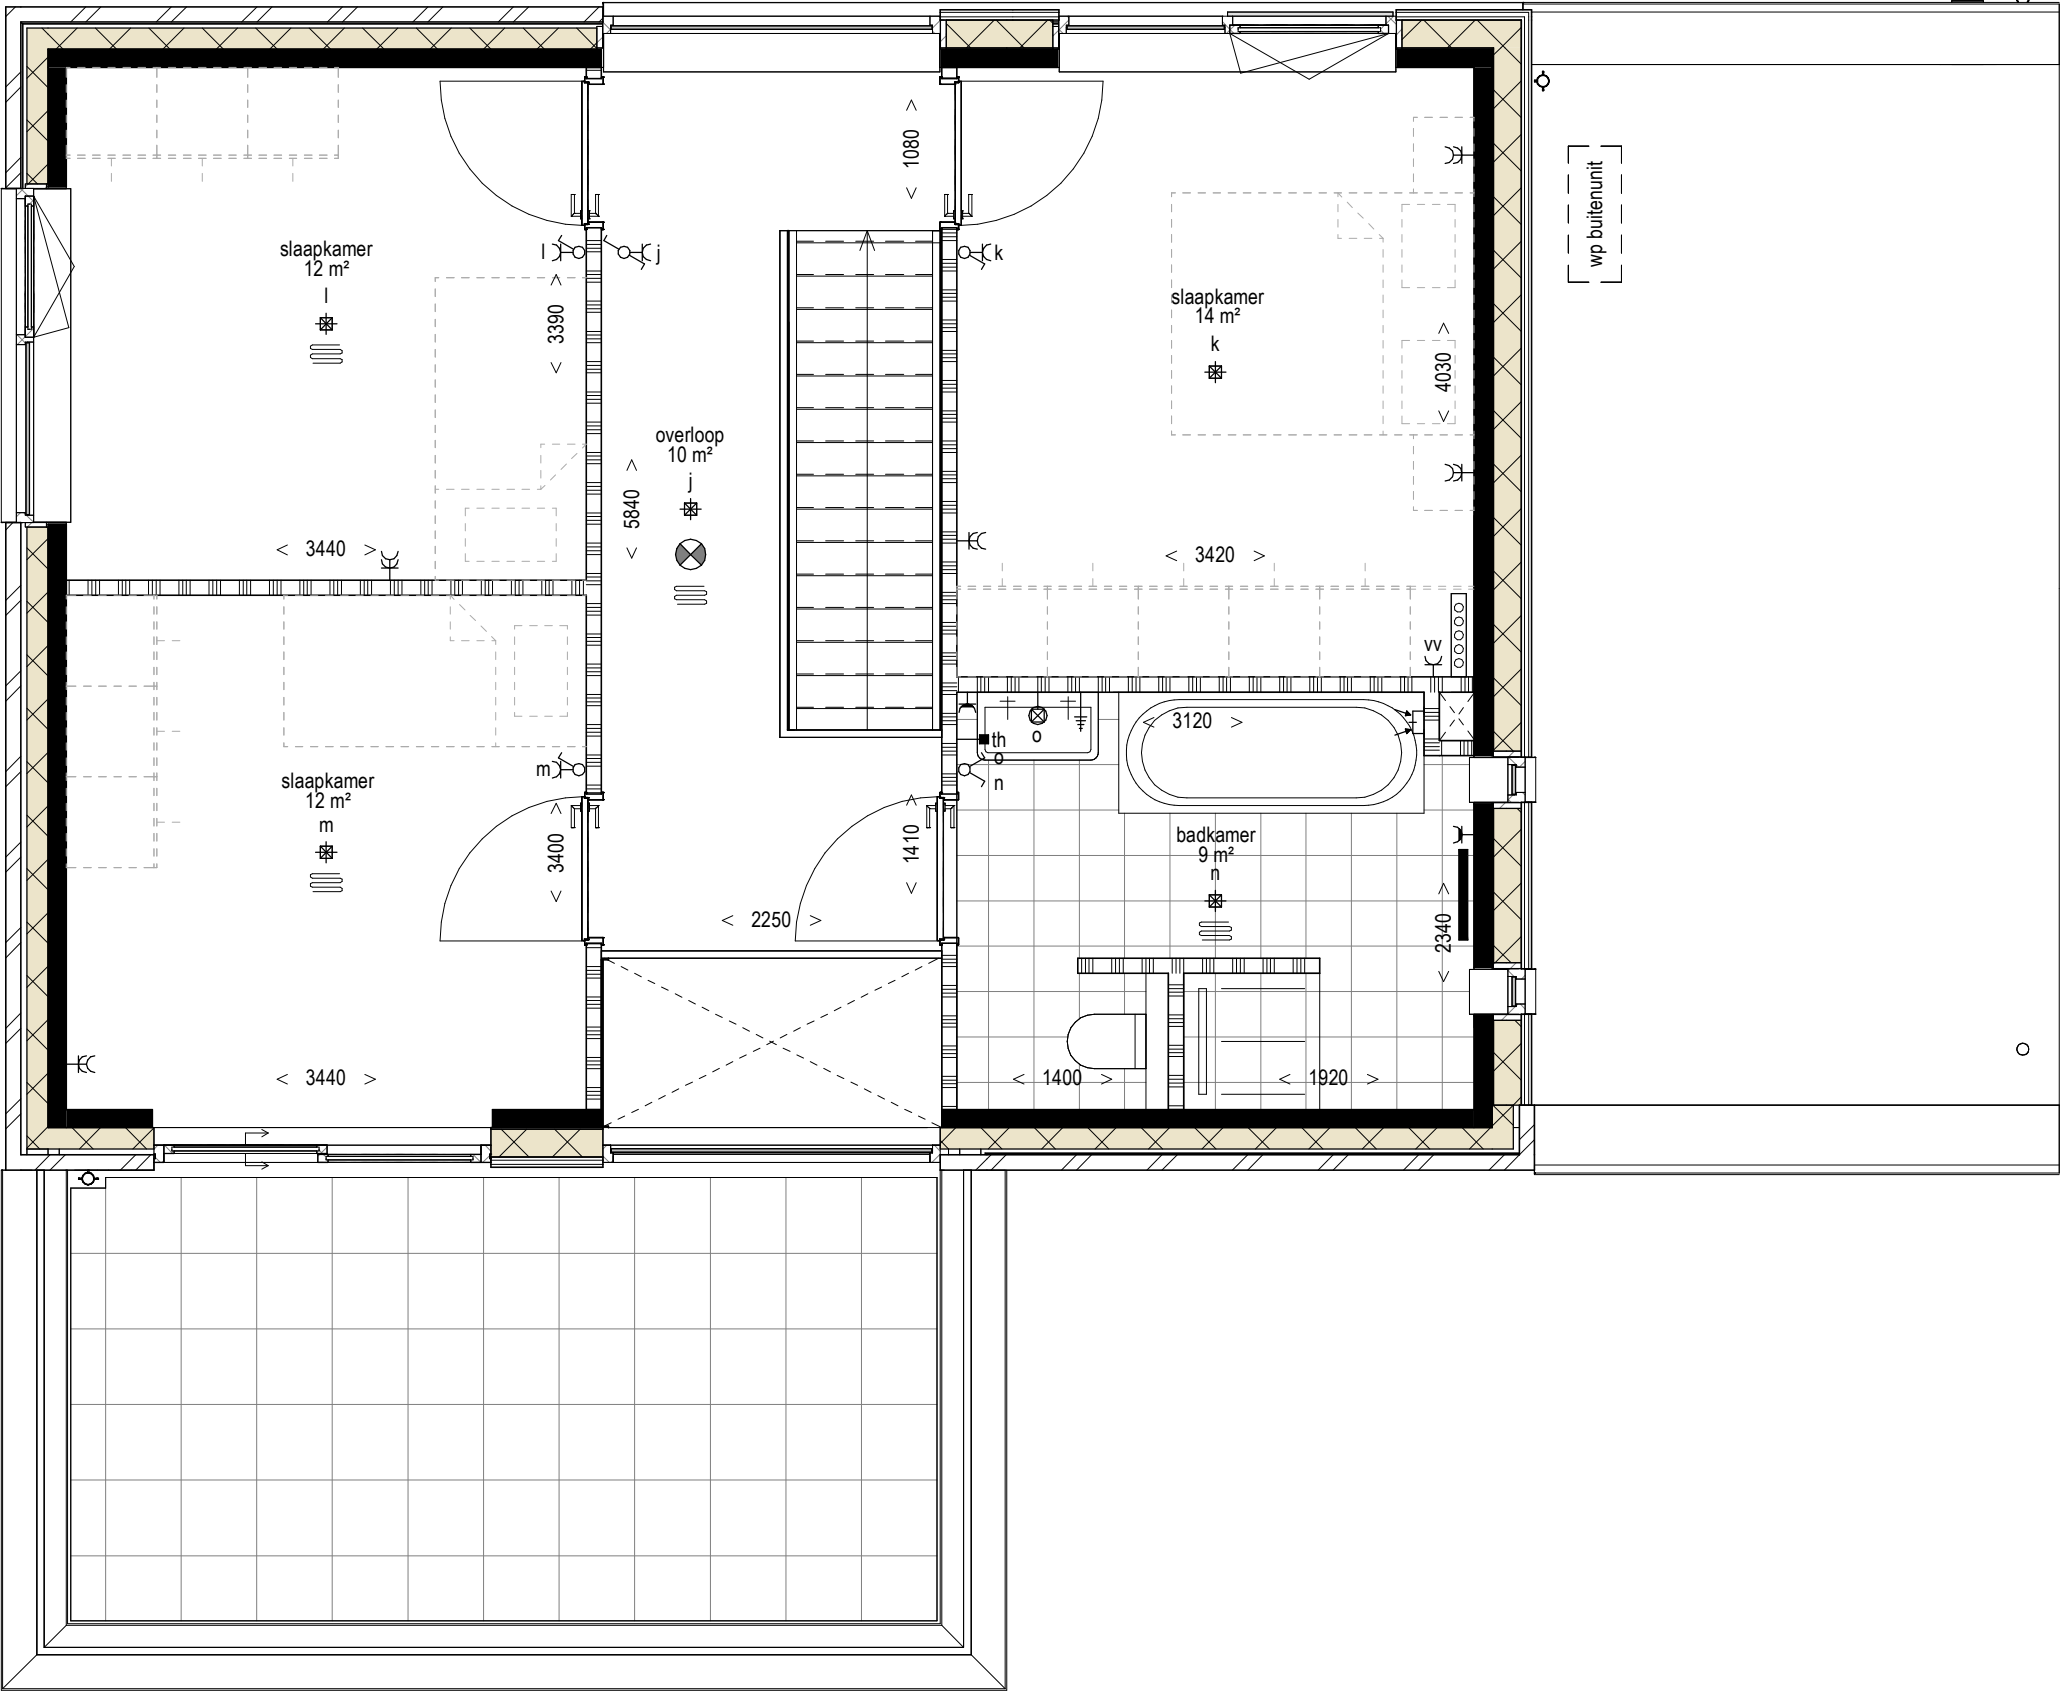

RENVOOI

Wanden

- metselwerk
- dragende wanden
- hsb-element met verticale gevelbekleding
- isolatie
- binnenwand, 10cm

E-installaties

- wandcontactdoos, enkel geaard
- wandcontactdoos met randaarde, enkel geaard
- wandcontactdoos, dubbel geaard, horizontaal
- wandcontactdoos, dubbel geaard, verticaal
- lichtaansluitpunt plafond binnen
- lichtaansluitpunt plafond binnen met armatuur
- lichtaansluitpunt plafond buiten met armatuur
- lichtaansluitpunt wand binnen
- lichtaansluitpunt wand buiten met armatuur
- loze leiding
- aansluitpunt bedraad
- aansluitpunt bedraad, perilex
- thermostaat
- bediening ventilatiesysteem
- centraal aardingspunt
- enkele schakelaar
- wissel schakelaar
- hotel schakelaar
- dubbele schakelaar
- schakelaar met wandcontactdoos
- rookmelder
- mechanische ventilatie toevoer
- mechanische ventilatie afvoer
- drukknop bel
- belgeluid


badkamer en wc

- douche
- toilet
- wasbak
- fonteinje

W-installaties

- mechanische ventilatie box
- warmtepomp
- wasmachine/ wasdroger
- meterkast
- vloerverwarming verdeler
- vloerverwarming
- hemelwater afvoer

De op deze tekening aangegeven maten zijn circa maten in centimeters. Aan de op deze tekening aangegeven maten kunnen derhalve geen rechten worden ontleend. De op deze tekening aangegeven maten zijn niet geschikt voor opdrachten aan derden. Wij adviseren bij de inrichting van uw woning de maten ter plaatse op te nemen. De posities van aansluitingen en installatie onderdelen zijn indicatief op tekening weergegeven. De exacte aantallen en posities zullen na berekening in het werk door de installateurs worden bepaald en kunnen afwijken van deze tekening.

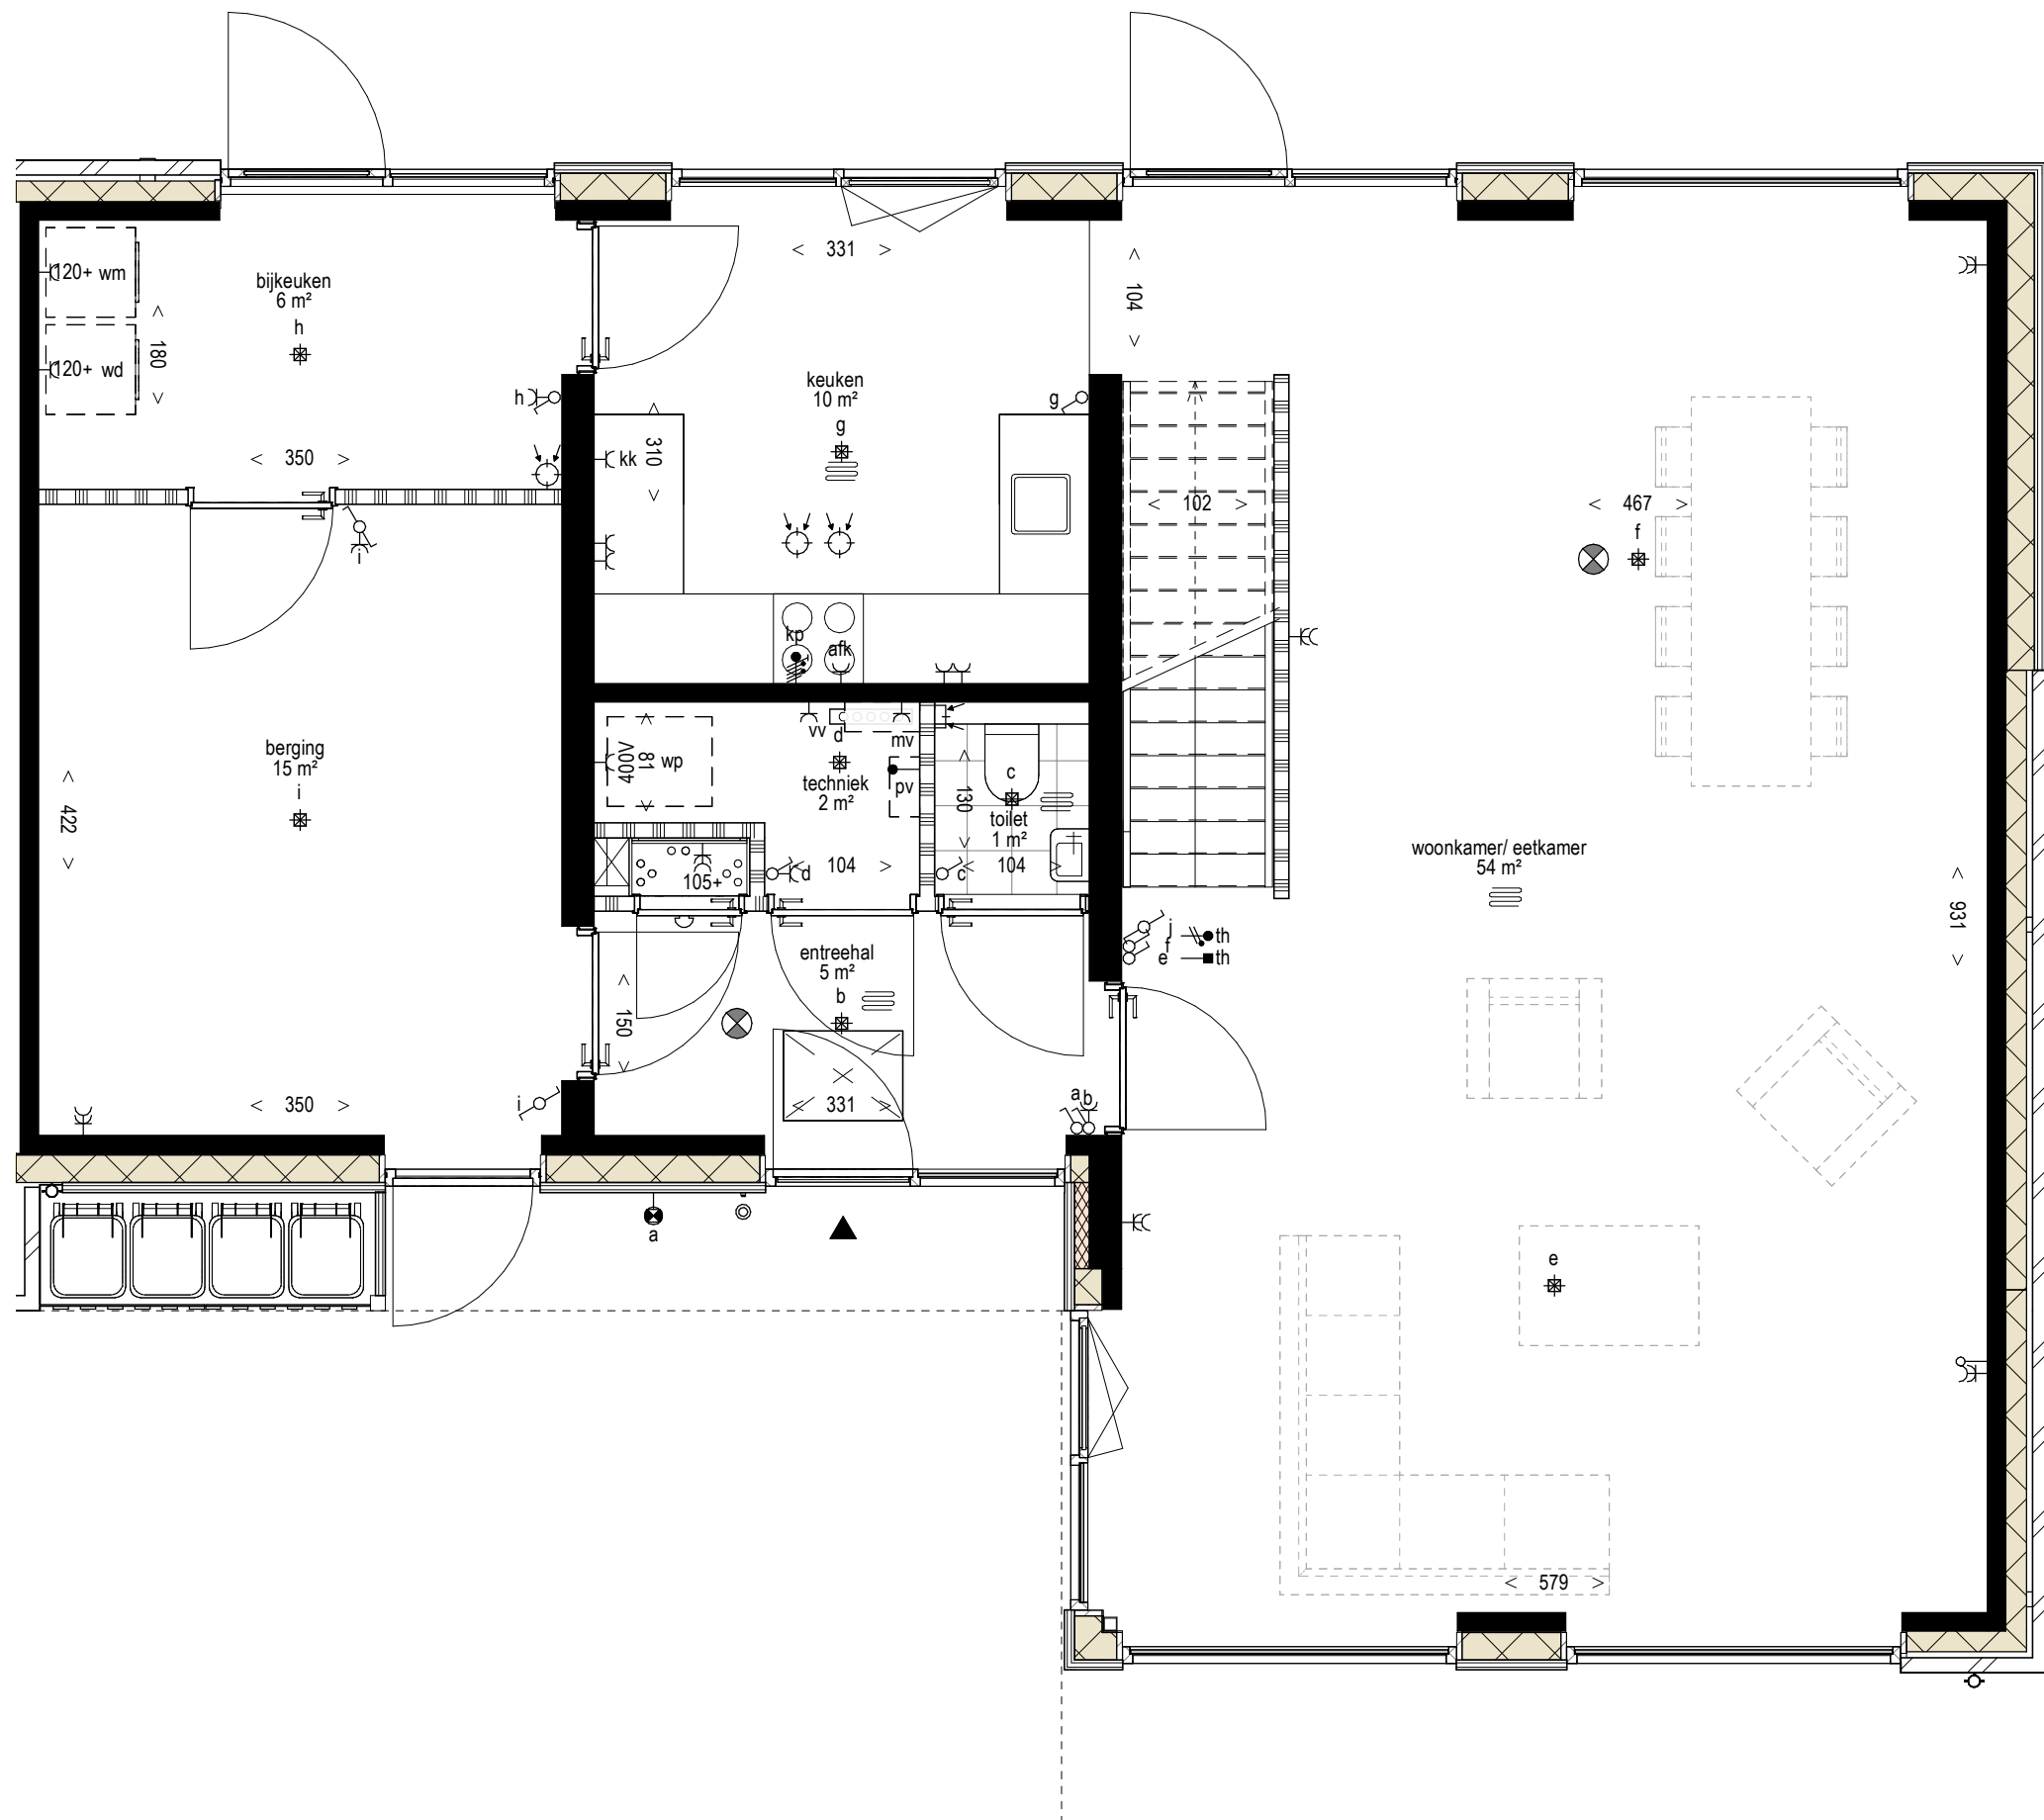

RENVOOI

Wanden

	metselwerk
	dragende wanden
	hsb-element met verticale gevelbekleding
	isolatie
	binnenwand, 10cm

badkamer en wc

	douche
	toilet
	wasbak
	fonteinje
	elektrische radiator

W-installaties


	mechanische ventilatie box
	warmtepomp
	wasmachine/ wasdroger
	meterkast
	vloerverwarming verdeler
	vloerverwarming
	hemelwater afvoer

E-installaties

	wandcontactdoos, enkel geaard	30+
	wandcontactdoos met randaarde, enkel geaard	105+
	wandcontactdoos, dubbel geaard, horizontaal	30+
	wandcontactdoos, dubbel geaard, verticaal	105+
	lichtaansluitpunt plafond binnen	plafond
	lichtaansluitpunt plafond binnen met armatuur	plafond
	lichtaansluitpunt plafond buiten met armatuur	plafond
	lichtaansluitpunt wand binnen	180+
	lichtaansluitpunt wand buiten met armatuur	210+
	loze leiding	30+
	aansluitpunt bedraad	30+
	aansluitpunt bedraad, perilex	7+
	thermostaat	150+
	bediening ventilatiesysteem	150+
	centraal aardingspunt	30+
	enkele schakelaar	105+
	wissel schakelaar	105+
	hotel schakelaar	105+
	dubbele schakelaar	105+
	schakelaar met wandcontactdoos	105+
	rookmelder	plafond
	mechanische ventilatie toevoer	plafond
	mechanische ventilatie afvoer	plafond
	drukknop bel	120+
	belgeluid	250+

hoogte in cm
tenzij anders
aangegeven

De op deze tekening aangegeven maten zijn circa maten in centimeters. Aan de op deze tekening aangegeven maten kunnen derhalve geen rechten worden ontleend. De op deze tekening aangegeven maten zijn niet geschikt voor opdrachten aan derden. Wij adviseren bij de inrichting van uw woning de maten ter plaatse op te nemen. De posities van aansluitingen en installatie onderdelen zijn indicatief op tekening weergegeven. De exacte aantallen en posities zullen na berekening in het werk door de installateurs worden bepaald en kunnen afwijken van deze tekening.

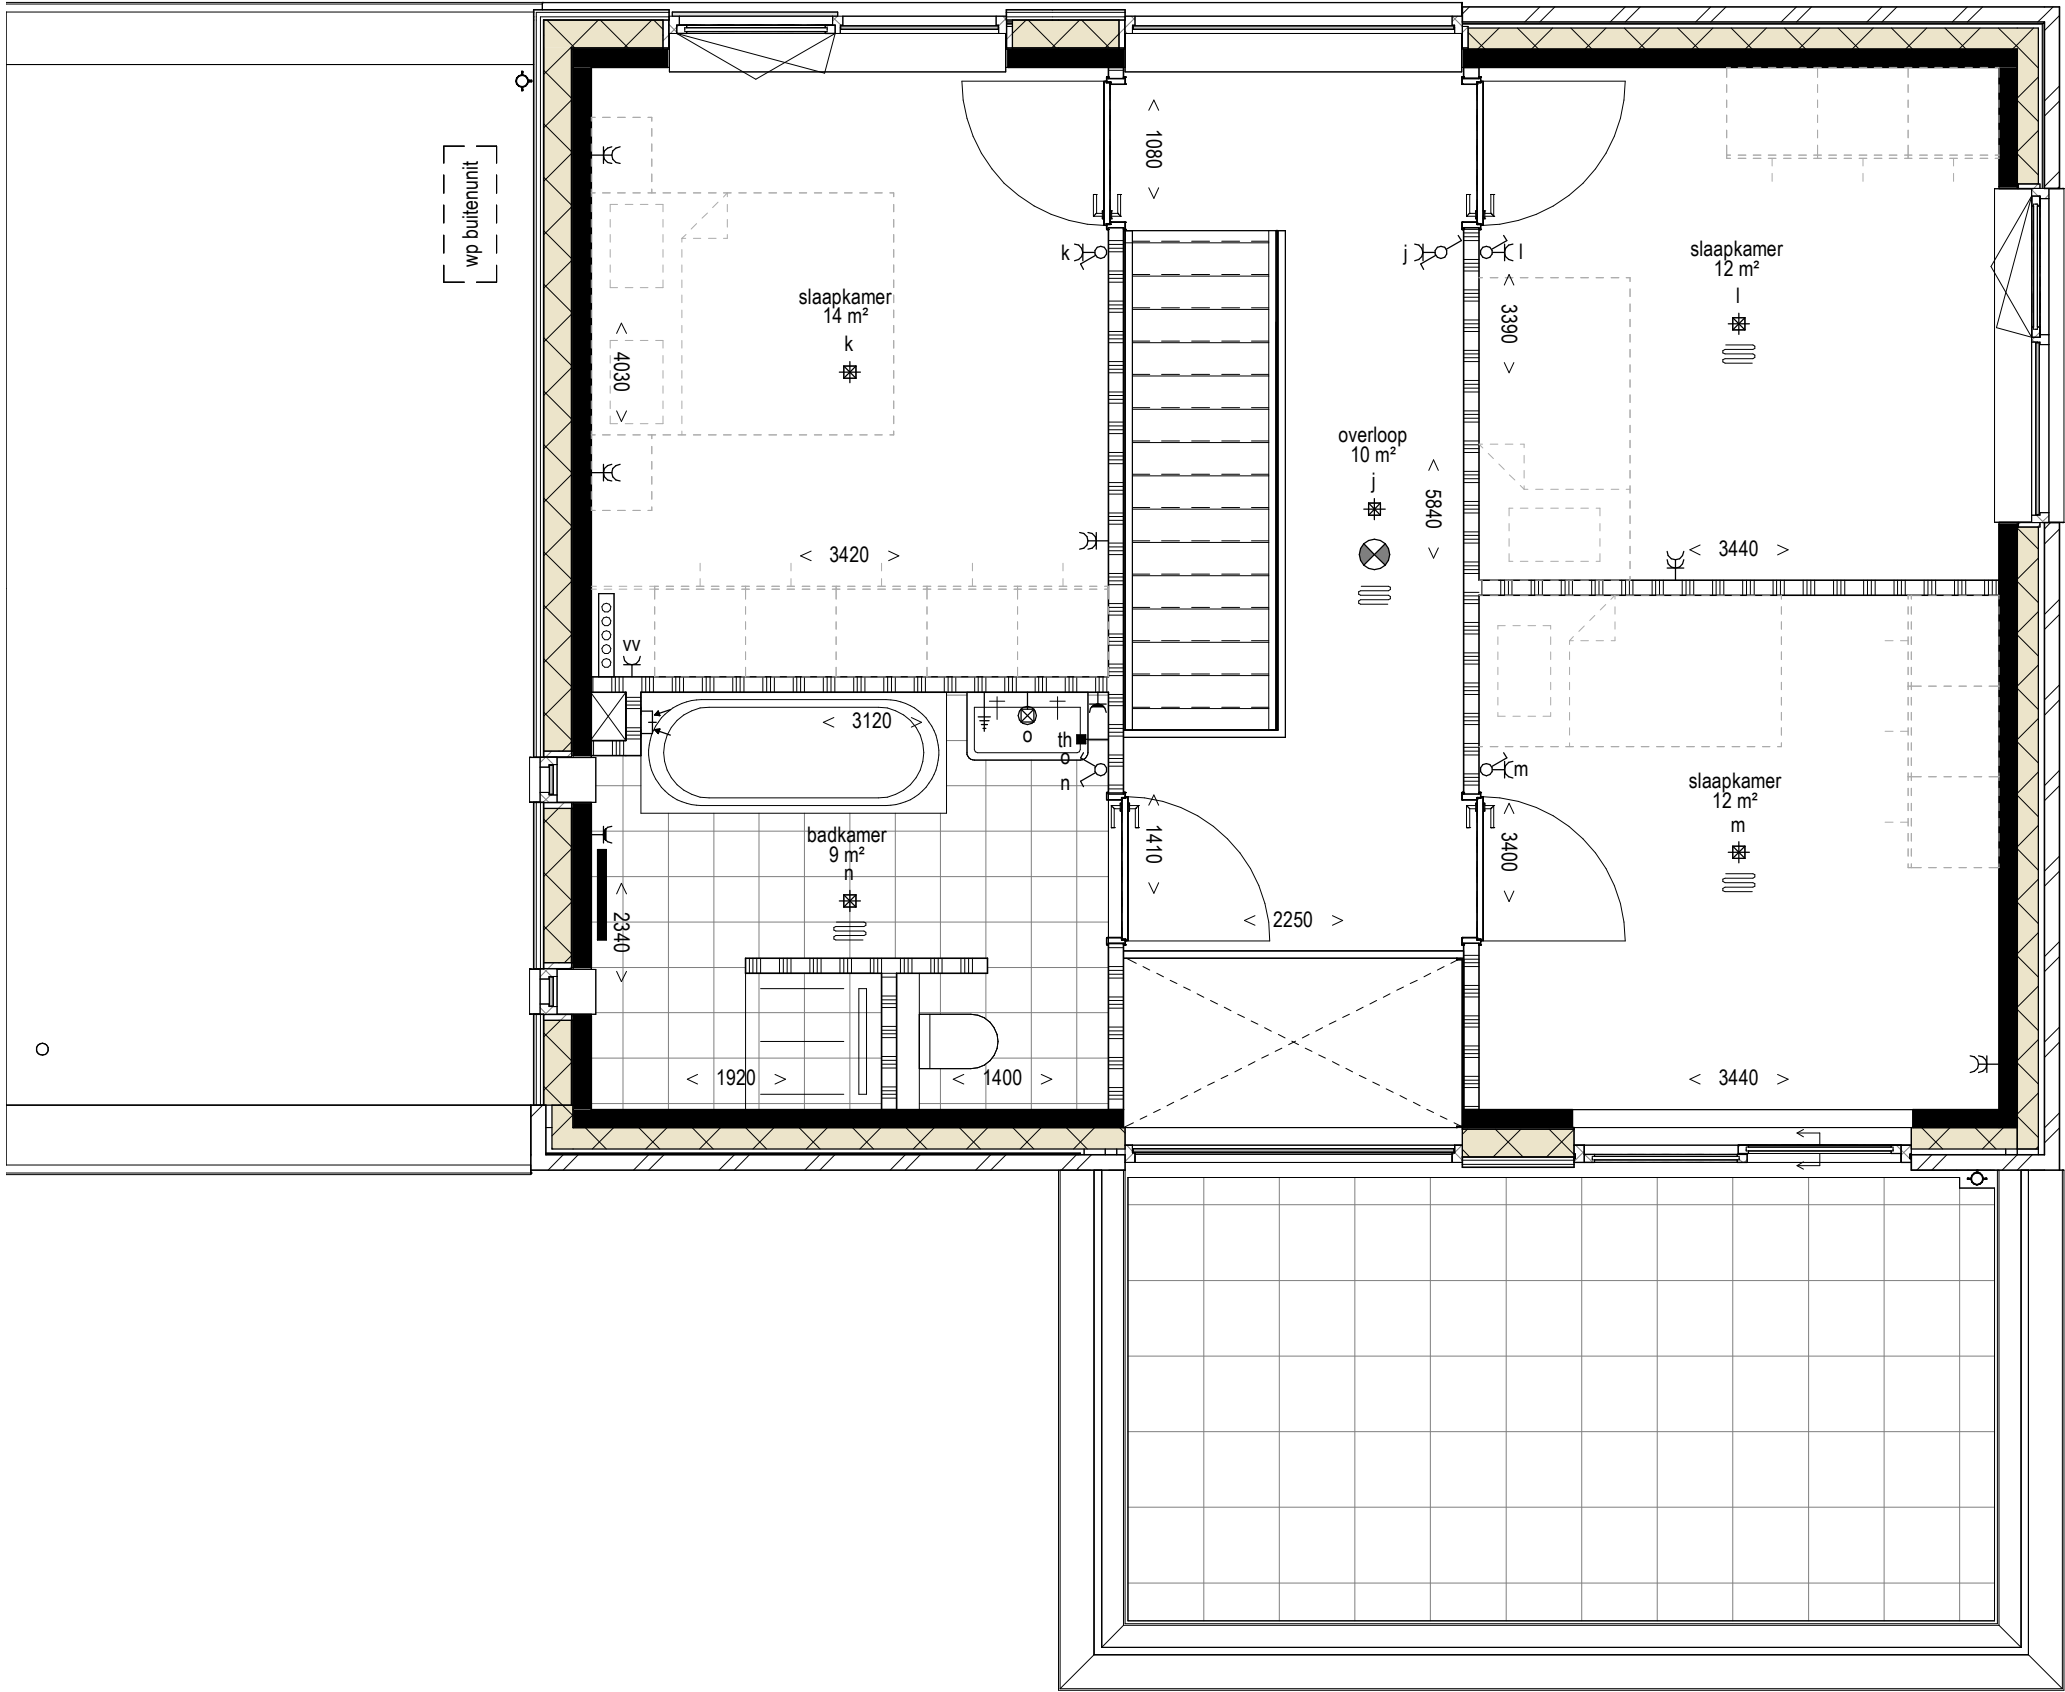

RENVOOI

Wanden

- metselwerk
- dragende wanden
- hsb-element met verticale gevelbekleding
- isolatie
- binnenwand, 10cm

badkamer en wc

- douche
- toilet
- wasbak
- fonteinje
- elektrische radiator

W-installaties

- mechanische ventilatie box
- warmtepomp
- wasmachine/ wasdroger
- meterkast
- vloerverwarming verdeler
- vloerverwarming
- hemelwater afvoer

E-installaties

- wandcontactdoos, enkel geaard
- wandcontactdoos met randaarde, enkel geaard
- wandcontactdoos, dubbel geaard, horizontaal
- wandcontactdoos, dubbel geaard, verticaal
- lichtaansluitpunt plafond binnen
- lichtaansluitpunt plafond binnen met armatuur
- lichtaansluitpunt plafond buiten met armatuur
- lichtaansluitpunt wand binnen
- lichtaansluitpunt wand buiten met armatuur
- loze leiding
- aansluitpunt bedraad
- aansluitpunt bedraad, perillex
- thermostaat
- bediening ventilatiesysteem
- centraal aardingspunt
- enkele schakelaar
- wissel schakelaar
- hotel schakelaar
- dubbele schakelaar
- schakelaar met wandcontactdoos
- rookmelder
- mechanische ventilatie toevoer
- mechanische ventilatie afvoer
- drukknoop bel
- belgeluid

hoogte in cm
tenzij anders
aangegeven

1e VERDIEPING


VK - 240101 | Het Buitenhofje

408.01 bnr 08 - 1e verdieping

SCHAAL 1:50
FORMAAT A3
DATUM 25.07.2025



De op deze tekening aangegeven maten zijn circa maten in centimeters. Aan de op deze tekening aangegeven maten kunnen derhalve geen rechten worden ontleend. De op deze tekening aangegeven maten zijn niet geschikt voor opdrachten aan derden. Wij adviseren bij de inrichting van uw woning de maten ter plaatse op te nemen. De posities van aansluitingen en installatie onderdelen zijn indicatief op tekening weergegeven. De exacte aantallen en posities zullen na berekening in het werk door de installateurs worden bepaald en kunnen afwijken van deze tekening.

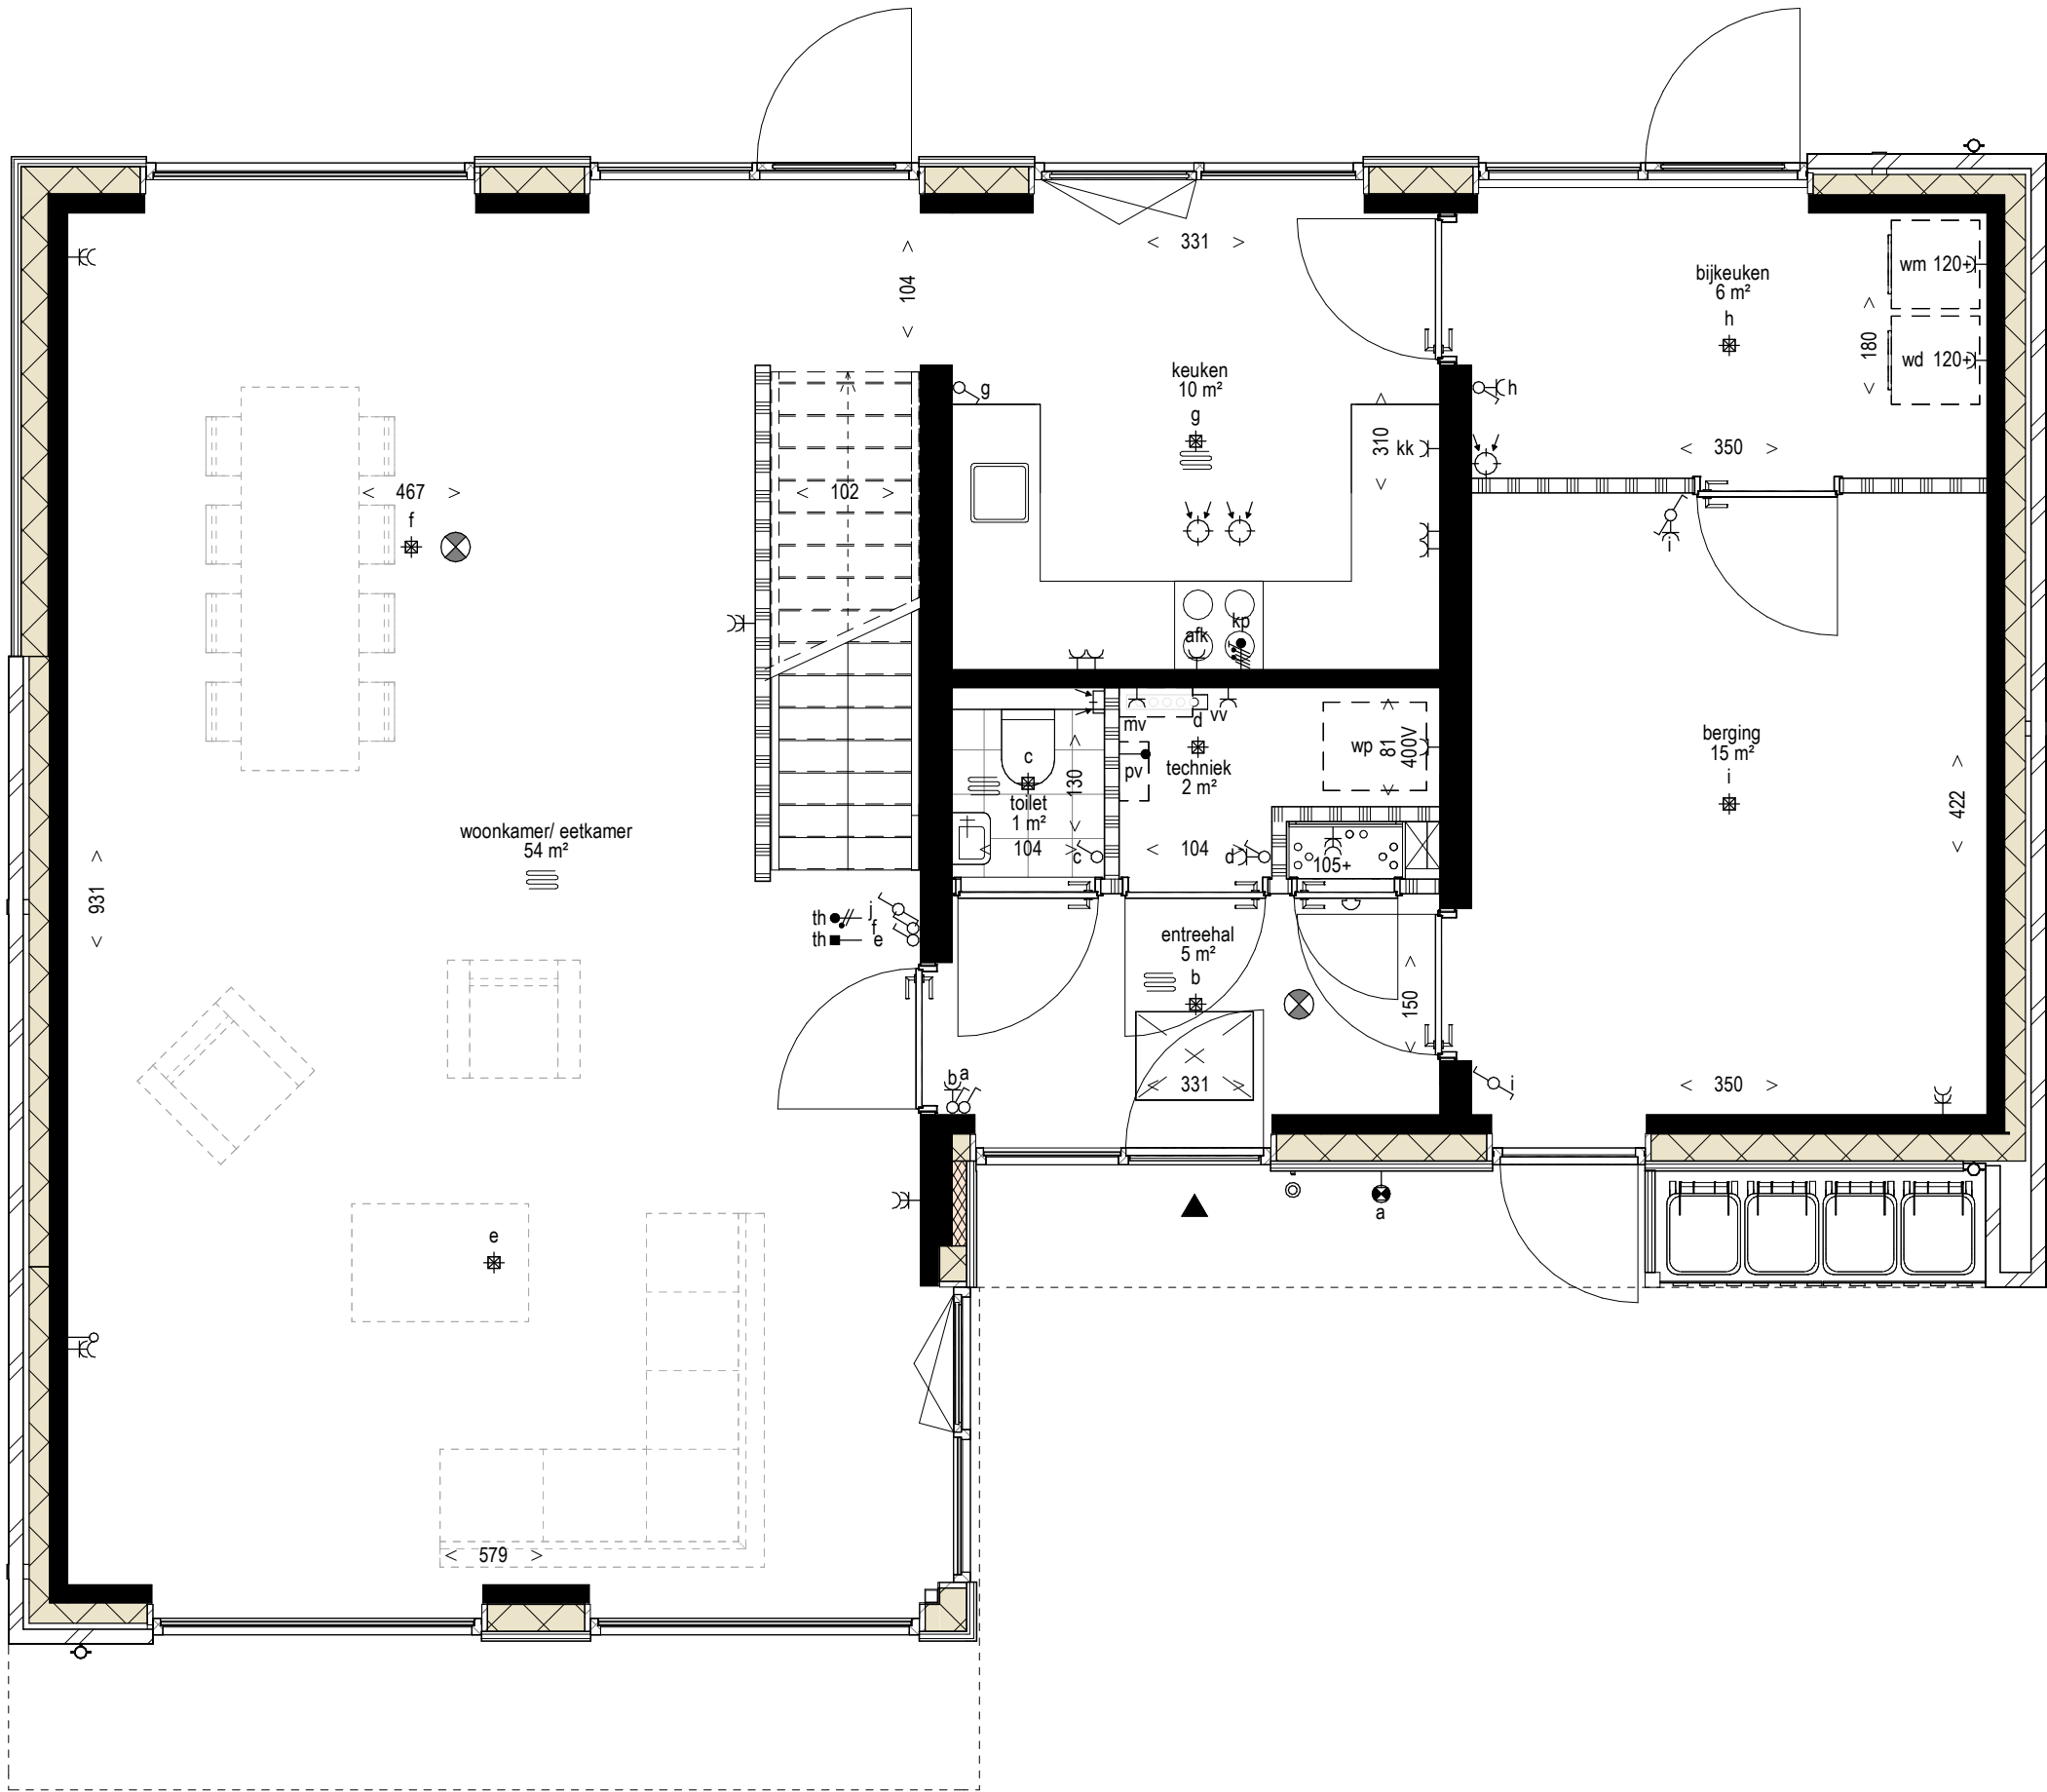

RENVOOI

Wanden

- metselwerk
- dragende wanden
- hsb-element met verticale gevelbekleding
- isolatie
- binnenwand, 10cm

E-installaties

- wandcontactdoos, enkel geaard
- wandcontactdoos met randaarde, enkel geaard
- wandcontactdoos, dubbel geaard, horizontaal
- wandcontactdoos, dubbel geaard, verticaal
- lichtaansluitpunt plafond binnen
- lichtaansluitpunt plafond binnen met armatuur
- lichtaansluitpunt plafond buiten met armatuur
- lichtaansluitpunt wand binnen
- lichtaansluitpunt wand buiten met armatuur
- loze leiding
- aansluitpunt bedraad
- aansluitpunt bedraad, perilex
- thermostaat
- bediening ventilatiesysteem
- centraal aardingspunt
- enkele schakelaar
- wissel schakelaar
- hotel schakelaar
- dubbele schakelaar
- schakelaar met wandcontactdoos
- rookmelder
- mechanische ventilatie toevoer
- mechanische ventilatie afvoer
- drukknoop bel
- belgeluid


badkamer en wc

- douche
- toilet
- wasbak
- fonteinje

W-installaties

- mechanische ventilatie box
- warmtepomp
- wasmachine/ wasdroger
- meterkast
- vloerverwarming verdeler
- vloerverwarming
- hemelwater afvoer

De op deze tekening aangegeven maten zijn circa maten in centimeters. Aan de op deze tekening aangegeven maten kunnen derhalve geen rechten worden ontleend. De op deze tekening aangegeven maten zijn niet geschikt voor opdrachten aan derden. Wij adviseren bij de inrichting van uw woning de maten ter plaatse op te nemen. De posities van aansluitingen en installatie onderdelen zijn indicatief op tekening weergegeven. De exacte aantallen en posities zullen na berekening in het werk door de installateurs worden bepaald en kunnen afwijken van deze tekening.

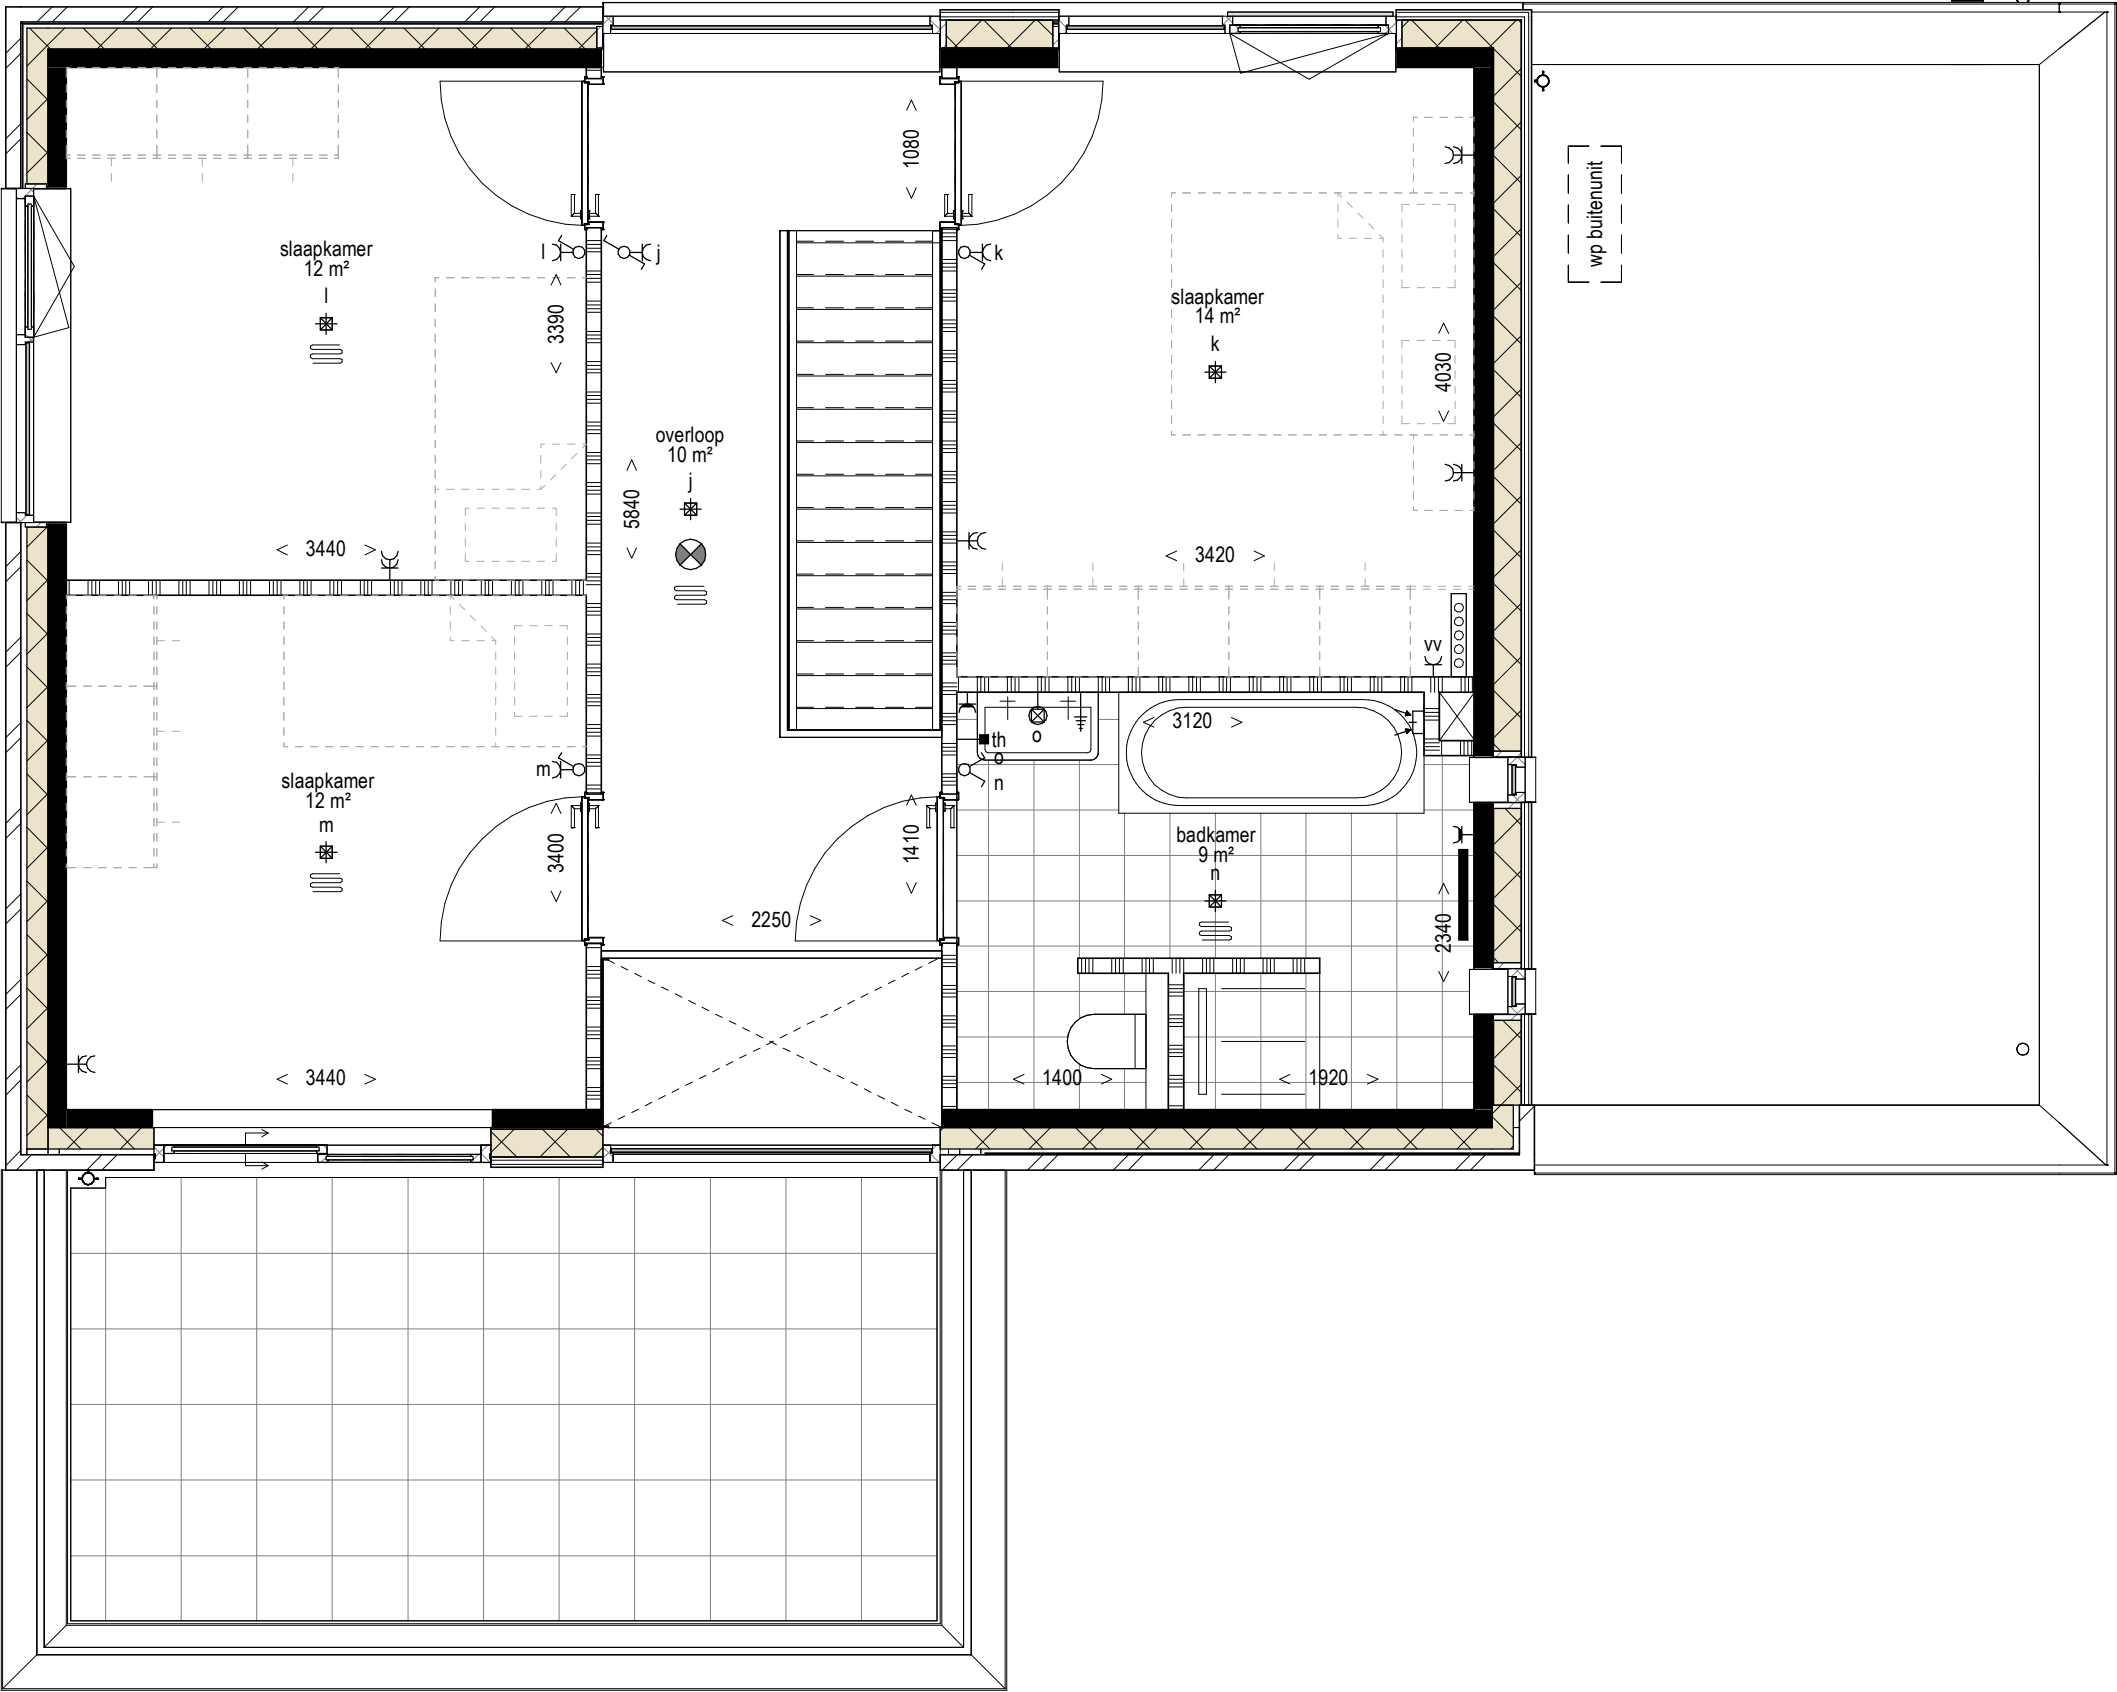

RENVOOI

Wanden

- metselwerk
- dragende wanden
- hsb-element met verticale gevelbekleding
- isolatie
- binnenwand, 10cm

badkamer en wc

- douche
- toilet
- wasbak
- fonteinje
- elektrische radiator

W-installaties

- mechanische ventilatie box
- warmtepomp
- wasmachine/ wasdroger
- meterkast
- vloerverwarming verdeler
- vloerverwarming
- hemelwater afvoer

E-installaties

- wandcontactdoos, enkel geaard
- wandcontactdoos met randaarde, enkel geaard
- wandcontactdoos, dubbel geaard, horizontaal
- wandcontactdoos, dubbel geaard, verticaal
- lichtaansluitpunt plafond binnen
- lichtaansluitpunt plafond binnen met armatuur
- lichtaansluitpunt plafond buiten met armatuur
- lichtaansluitpunt wand binnen
- lichtaansluitpunt wand buiten met armatuur
- loze leiding
- aansluitpunt bedraad
- aansluitpunt bedraad, perilex
- thermostaat
- bediening ventilatiesysteem
- centraal aardingspunt
- enkele schakelaar
- wissel schakelaar
- hotel schakelaar
- dubbele schakelaar
- schakelaar met wandcontactdoos
- rookmelder
- mechanische ventilatie toevoer
- mechanische ventilatie afvoer
- drukknoop bel
- belgeluid

hoogte in cm
tenzij anders
aangegeven

De op deze tekening aangegeven maten zijn circa maten in centimeters. Aan de op deze tekening aangegeven maten kunnen derhalve geen rechten worden ontleend. De op deze tekening aangegeven maten zijn niet geschikt voor opdrachten aan derden. Wij adviseren bij de inrichting van uw woning de maten ter plaatse op te nemen. De posities van aansluitingen en installatie onderdelen zijn indicatief op tekening weergegeven. De exacte aantallen en posities zullen na berekening in het werk door de installateurs worden bepaald en kunnen afwijken van deze tekening.



VOORGEVEL



ZIJGEVEL



ACHTERGEVEL

De op deze tekening aangegeven maten zijn circa maten in centimeters. Aan de op deze tekening aangegeven maten kunnen derhalve geen rechten worden ontleend. De op deze tekening aangegeven maten zijn niet geschikt voor opdrachten aan derden. Wij adviseren bij de inrichting van uw woning de maten ter plaatse op te nemen.
De posities van aansluitingen en installatie onderdelen zijn indicatief op tekening weergegeven. De exacte aantallen en posities zullen na berekening in het werk door de installateurs worden bepaald en kunnen afwijken van deze tekening.




VOORGEVEL




LINKER ZIJGEVEL




ACHTERGEVEL

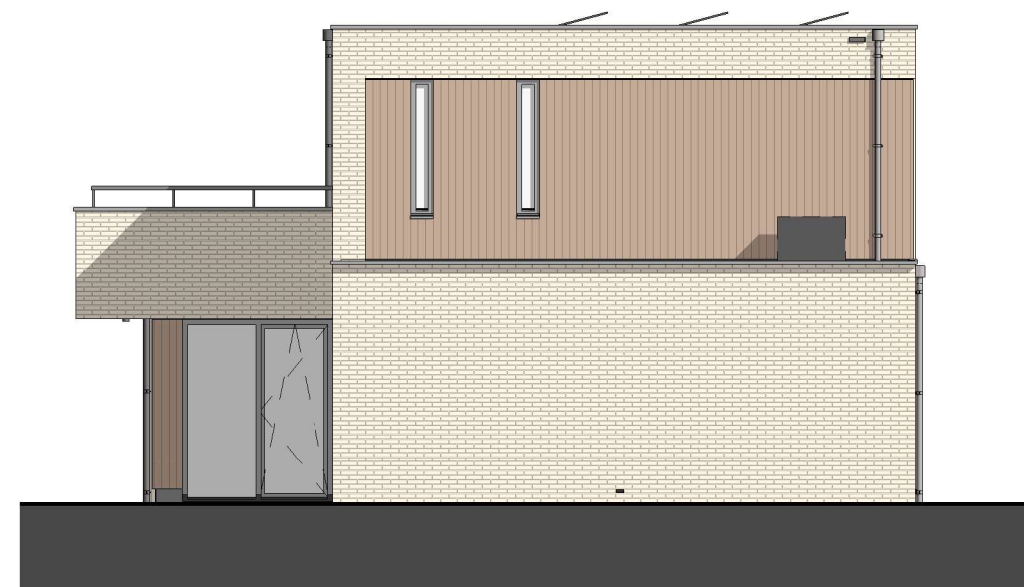

RECHTER ZIJGEVEL

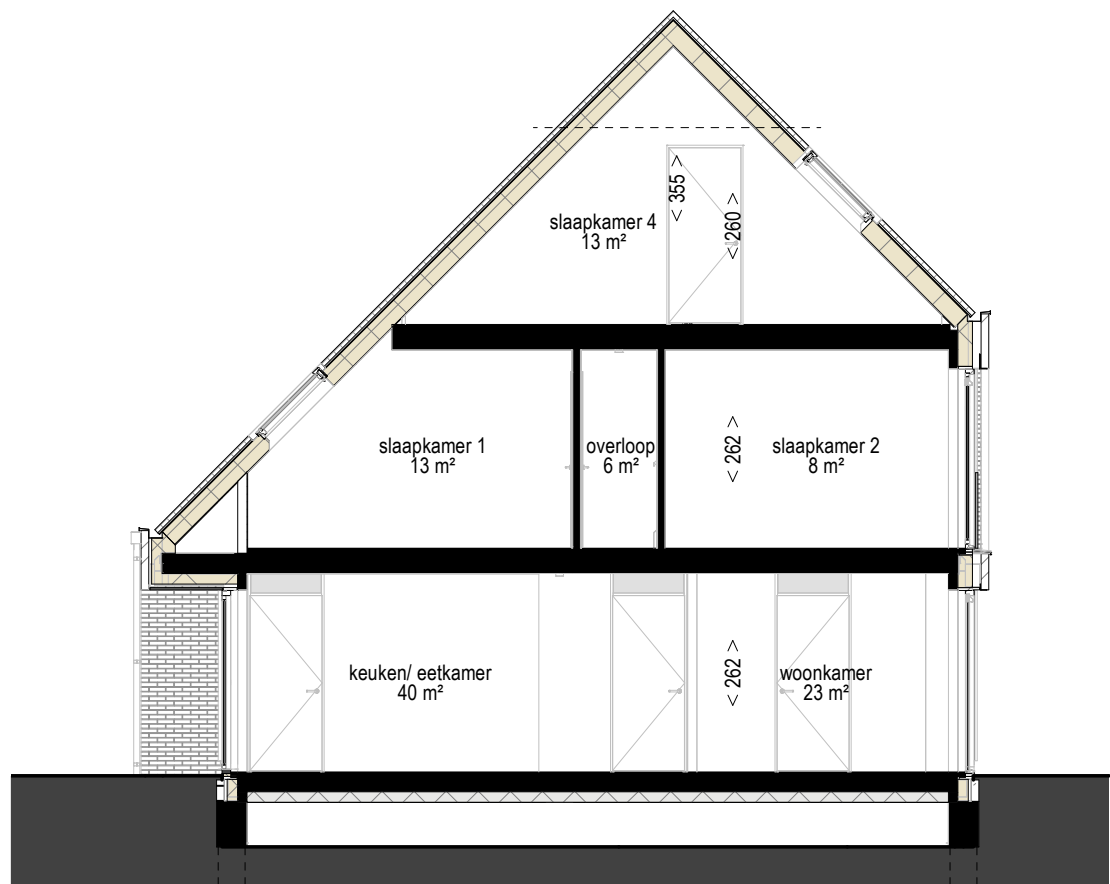


DOORSNEDE 1

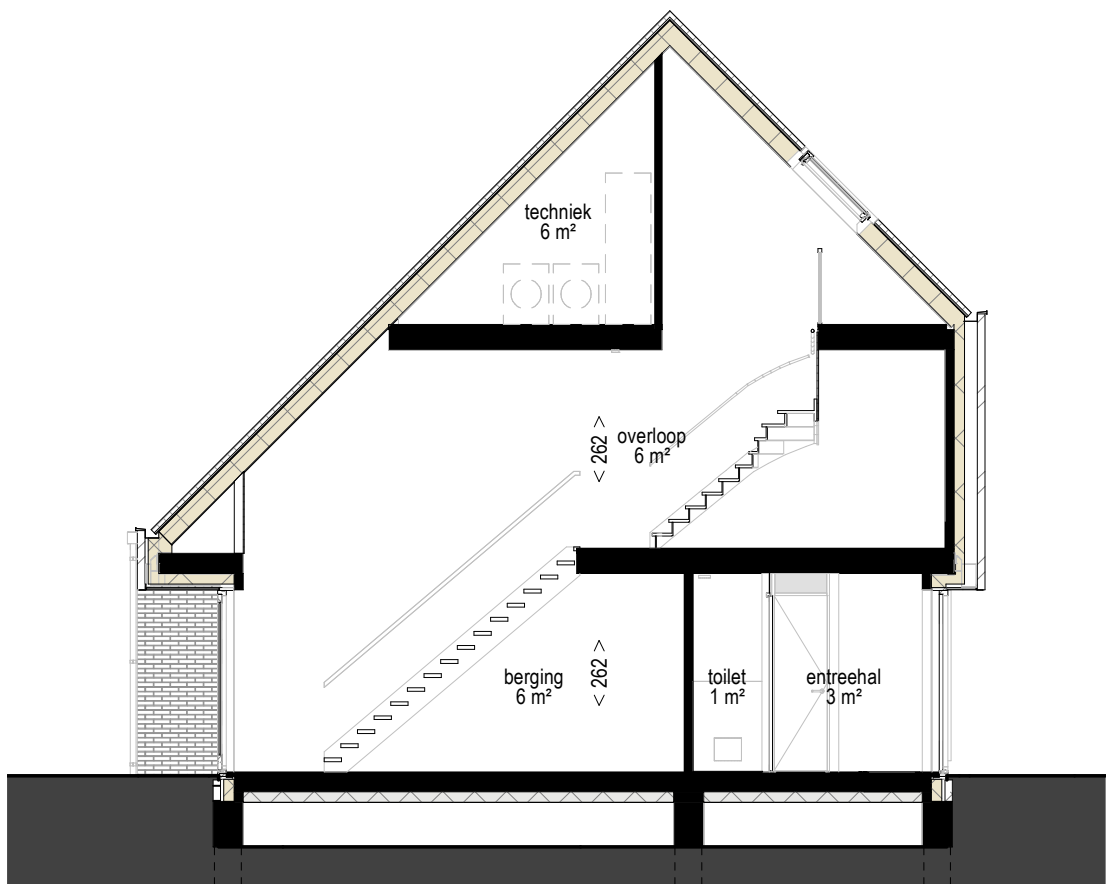


DOORSNEDE 2

De op deze tekening aangegeven maten zijn circa maten in centimeters. Aan de op deze tekening aangegeven maten kunnen derhalve geen rechten worden ontleend. De op deze tekening aangegeven maten zijn niet geschikt voor opdrachten aan derden. Wij adviseren bij de inrichting van uw woning de maten ter plaatse op te nemen. De posities van aansluitingen en installatie onderdelen zijn indicatief op tekening weergegeven. De exacte aantallen en posities zullen na berekening in het werk door de installateurs worden bepaald en kunnen afwijken van deze tekening.

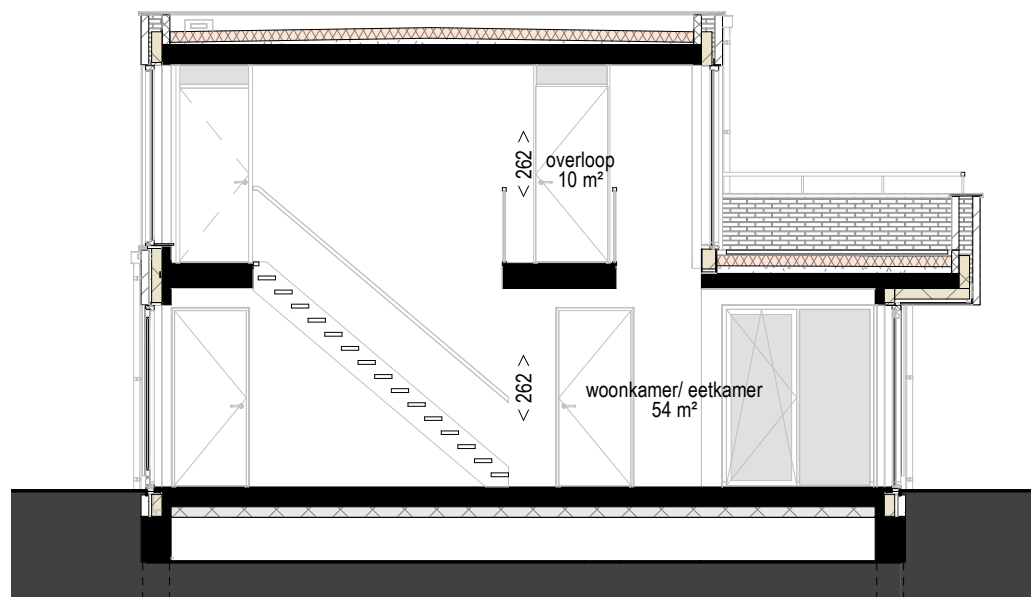

DOORSNEDE 1

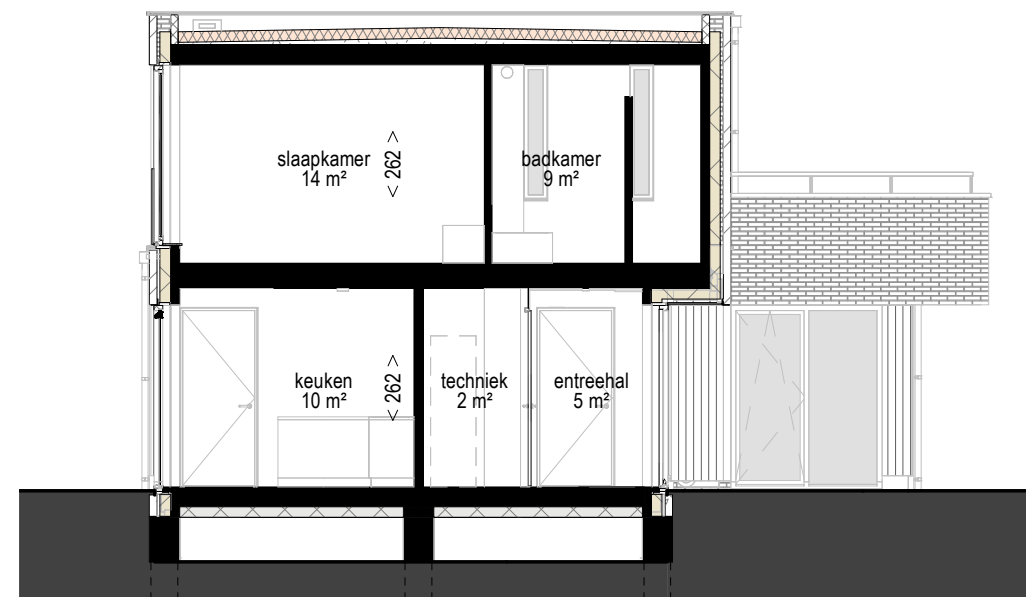

DOORSNEDE 2

De op deze tekening aangegeven maten zijn circa maten in centimeters. Aan de op deze tekening aangegeven maten kunnen derhalve geen rechten worden ontleend. De op deze tekening aangegeven maten zijn niet geschikt voor opdrachten aan derden. Wij adviseren bij de inrichting van uw woning de maten ter plaatse op te nemen.
De posities van aansluitingen en installatie onderdelen zijn indicatief op tekening weergegeven. De exacte aantallen en posities zullen na berekening in het werk door de installateurs worden bepaald en kunnen afwijken van deze tekening.