


KAVELPASPOORT



KAVEL 3

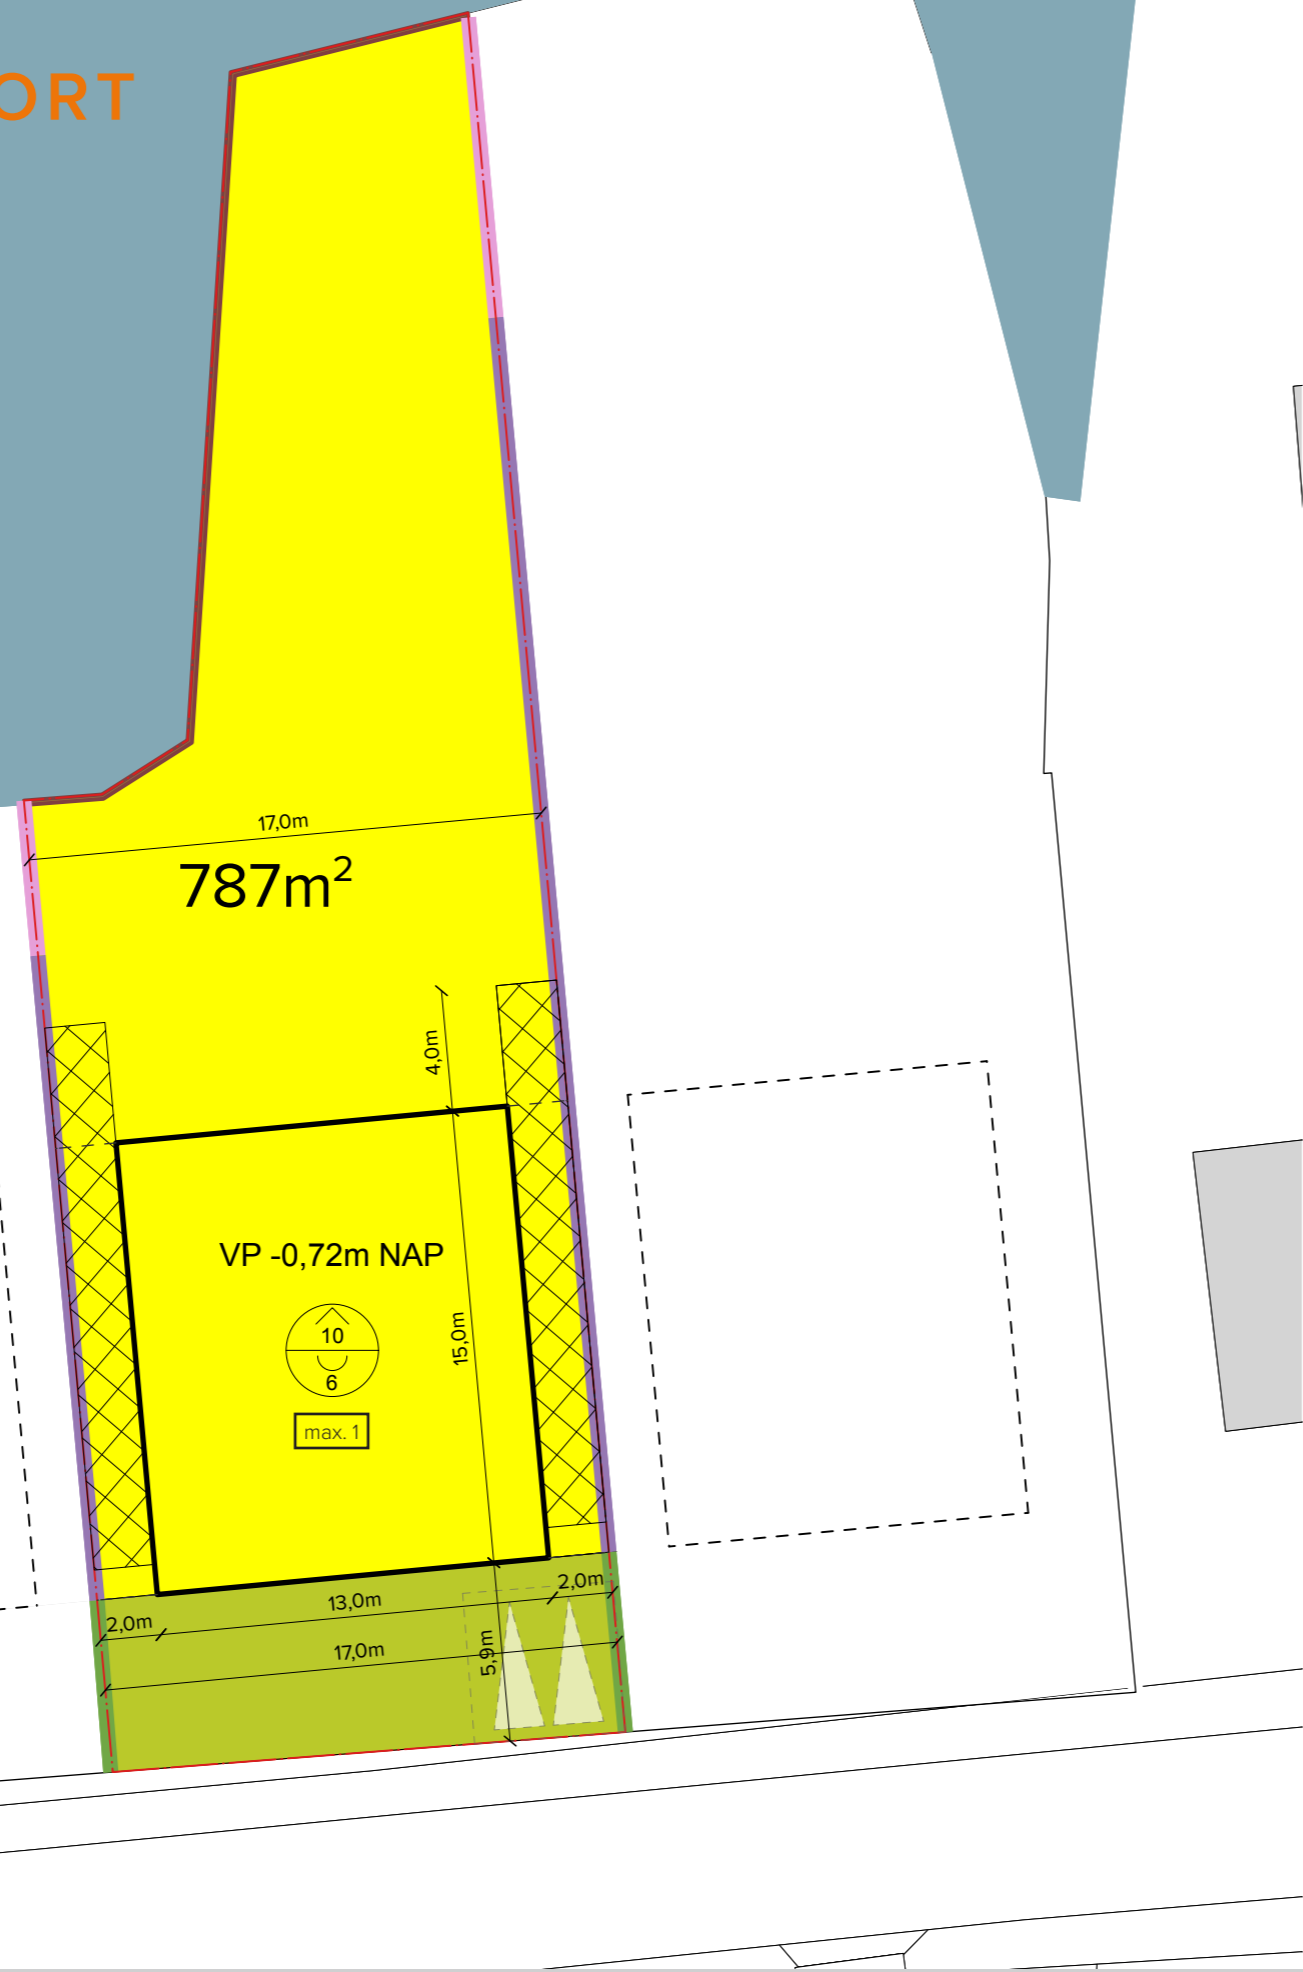

LEGENDA

- - - Eigendomsgrens
- Kavel, bestemming Tuin, geen omgevingsvergunningplichte (bouw)activiteiten toegestaan.
- Kavel, bestemming Wonen
- Bouwvlak hoofdgebouw, maximale oppervlakte van het hoofdgebouw 150m², de inhoud van de woning mag niet meer dan 750m³ bedragen
- Geen bebouwing toegestaan, m.u.v. uitbouw, afstand uitbouw tot kavelgrens minimaal 1,0m
- Water
- Maximale bouwhoogte
- Maximale goothoogte
- max. 1 Maximale aantal wooneenheden per kavel
- VP ...NAP Vloerpeil woning in meter t.o.v. NAP
- Twee parkeerplaatsen op eigen terrein
- Erfafscheiding, beukenhaag, hoogte ca. 0,7m
- Erfafscheiding, staafmatscher, hoogte ca. 1,8m
- Erfafscheiding, staafmatscher, hoogte ca. 1,4m
- Houten damwand

Ten behoeve van nadere eisen en informatie, zie het tijdelijke deel omgevingsplan *Voorwegzone Noorden* (onherroepelijk vastgesteld 2018-03-08) van gemeente Nieuwkoop, www.omgevingsloket.nl

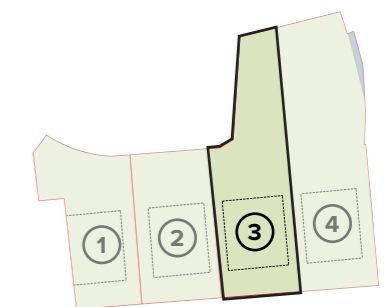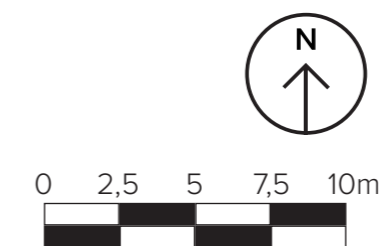

Disclaimer

Dit kavelpaspoort is met grote zorg samengesteld en er is redelijkerwijs alles in het werk gesteld om ervoor te zorgen dat de informatie accuraat is. Desondanks is het toch mogelijk dat het kavelpaspoort afwijkingen of typefouten bevat. Aan dit kavelpaspoort kunnen geen rechten worden ontleend.