


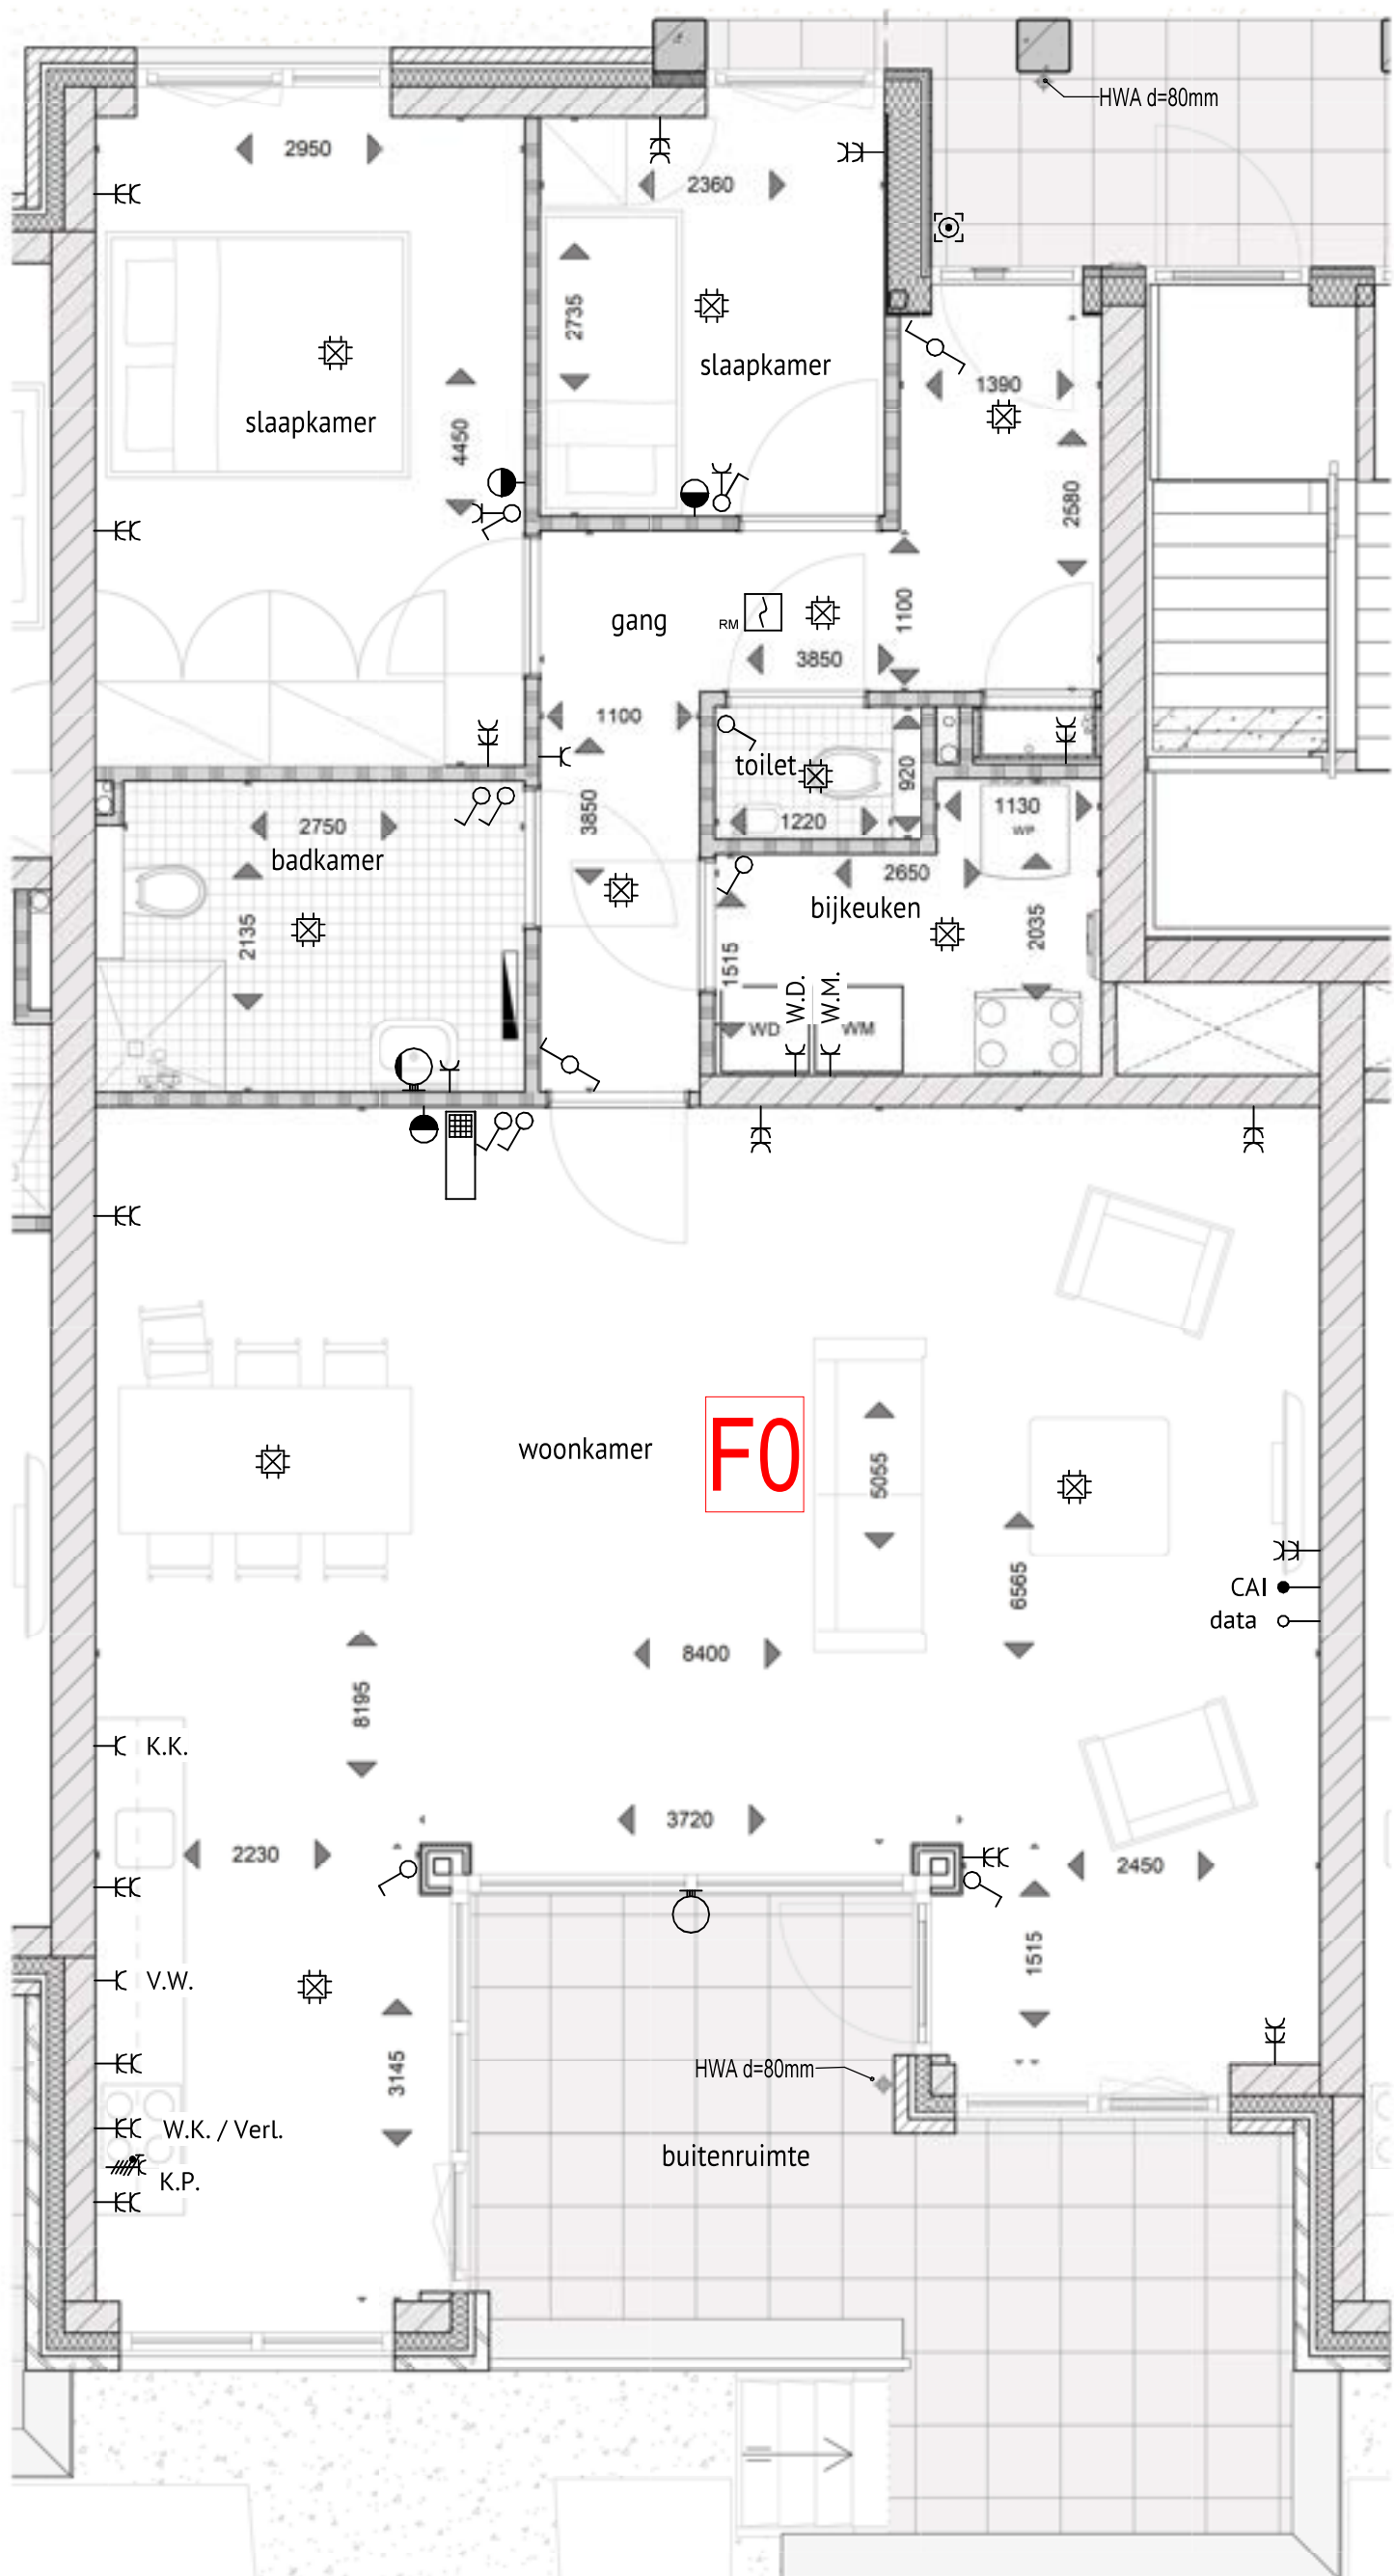

DAAD	DAAD Architecten B.V.	opdrachtgever	Brands bouw BV Nautilusstraat 7	datum	17-04-2025	werknr.
	Paltz 21		7821AG Emmen			21.113
	9411 PM Beilen	werk	Nieuwbouw 56 woningen + parkeerkelder	schaal	1 : 50	bladnr.
	+31(0)593 582 450		Wilhelminastraat Emmen			VK.110.13
	info@daad.nl	onderwerp	woningnummer 13/F0			