


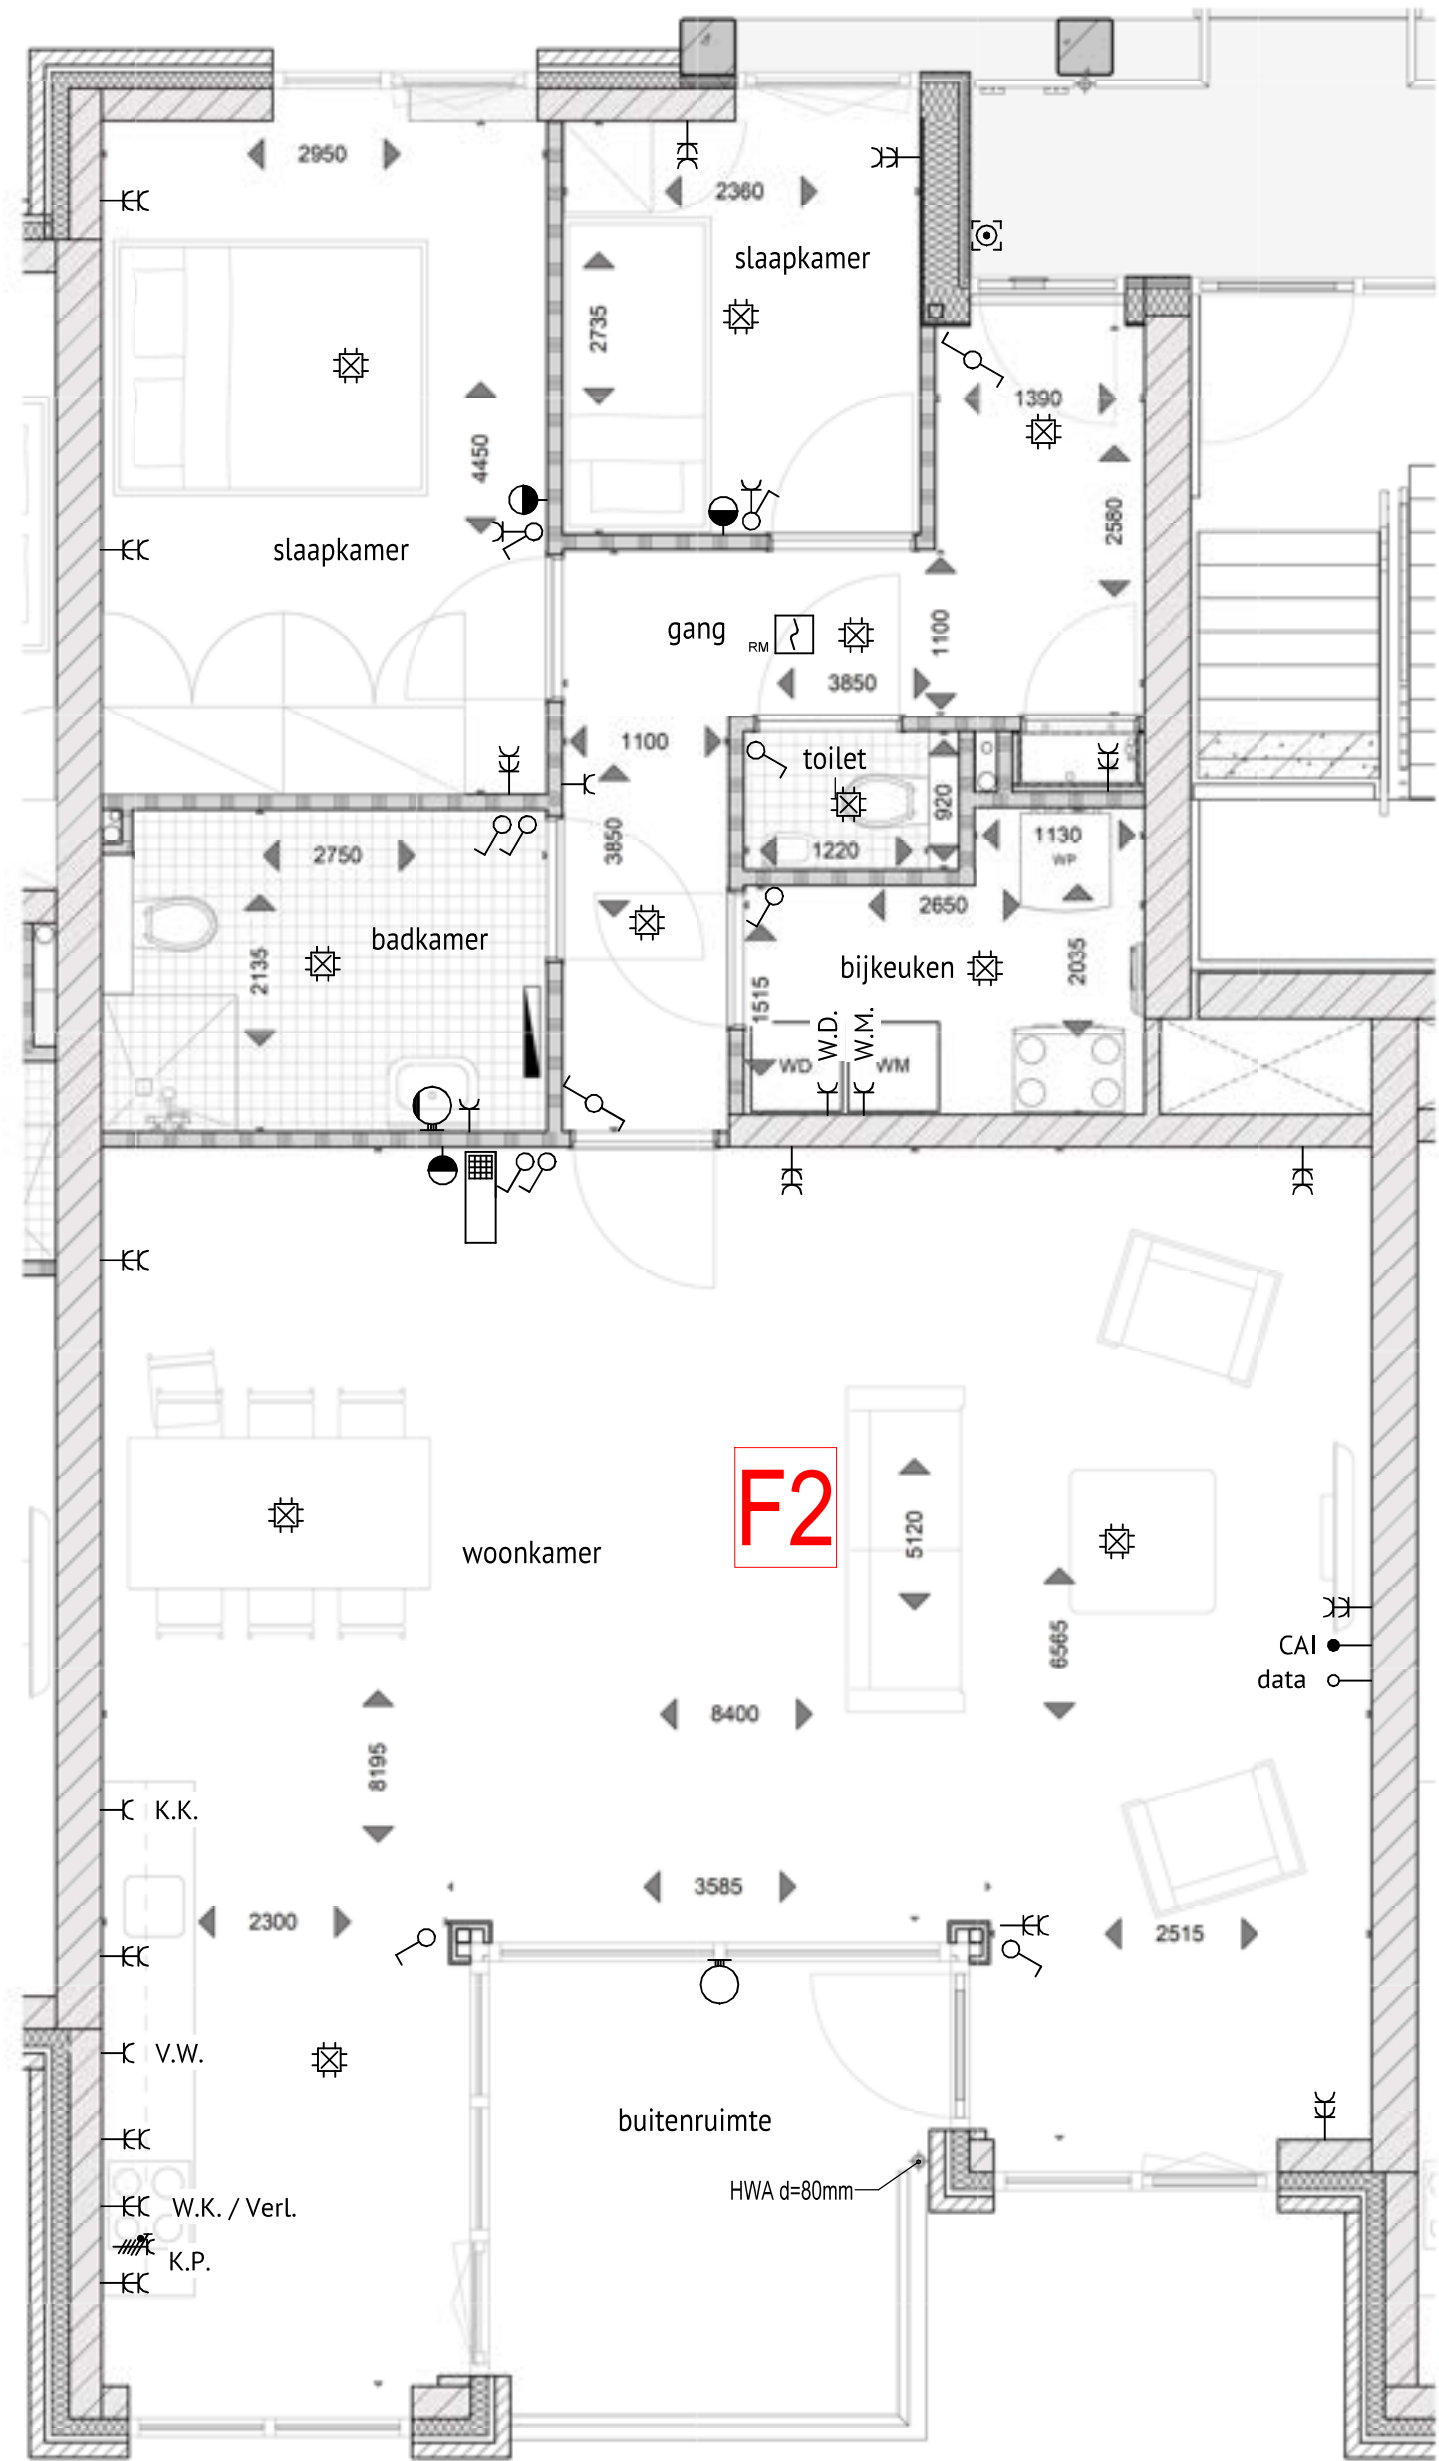

|             |                              |               |                                       |        |            |         |                  |
|-------------|------------------------------|---------------|---------------------------------------|--------|------------|---------|------------------|
| <b>DAAD</b> | <b>DAAD Architecten B.V.</b> | opdrachtgever | Brands bouw BV Nautilusstraat 7       | datum  | 17-04-2025 | werknr. | <b>21.113</b>    |
|             | Paltz 21                     |               | 7821AG Emmen                          |        |            |         |                  |
|             | 9411 PM Beilen               | werk          | Nieuwbouw 56 woningen + parkeerkelder | schaal | 1 : 50     | bladnr. | <b>VK.110.41</b> |
|             | +31(0)593 582 450            | onderwerp     | Wilhelminastraat Emmen                |        |            |         |                  |
|             | info@daad.nl                 |               | <b>woningnummer 41/F2</b>             |        |            |         |                  |