


#

Renvooi
elektra

-  schakelaar
-  wissel schakelaar
-  dubbele wandcontactdoos met randaarde
-  enkele wandcontactdoos met randaarde
-  K.P. perilex aansluiting t.b.v. kookplaat
-  V.W. aansluitpunt vaatwasser
-  W.K. aansluitpunt afzuigkap
-  K.K. aansluitpunt koelkast
-  W.M. aansluitpunt wasmachine
-  W.D. aansluitpunt wasdroger
-  video/intercom deurbel
-  CAI centrale antenne aansluiting bedraad
-  data data aansluiting (niet bedraad)
-  thermostaat
-  R.M. rookmelder
-  beldrukker
-  licht-aansluitpunt plafond
-  licht-aansluitpunt wand

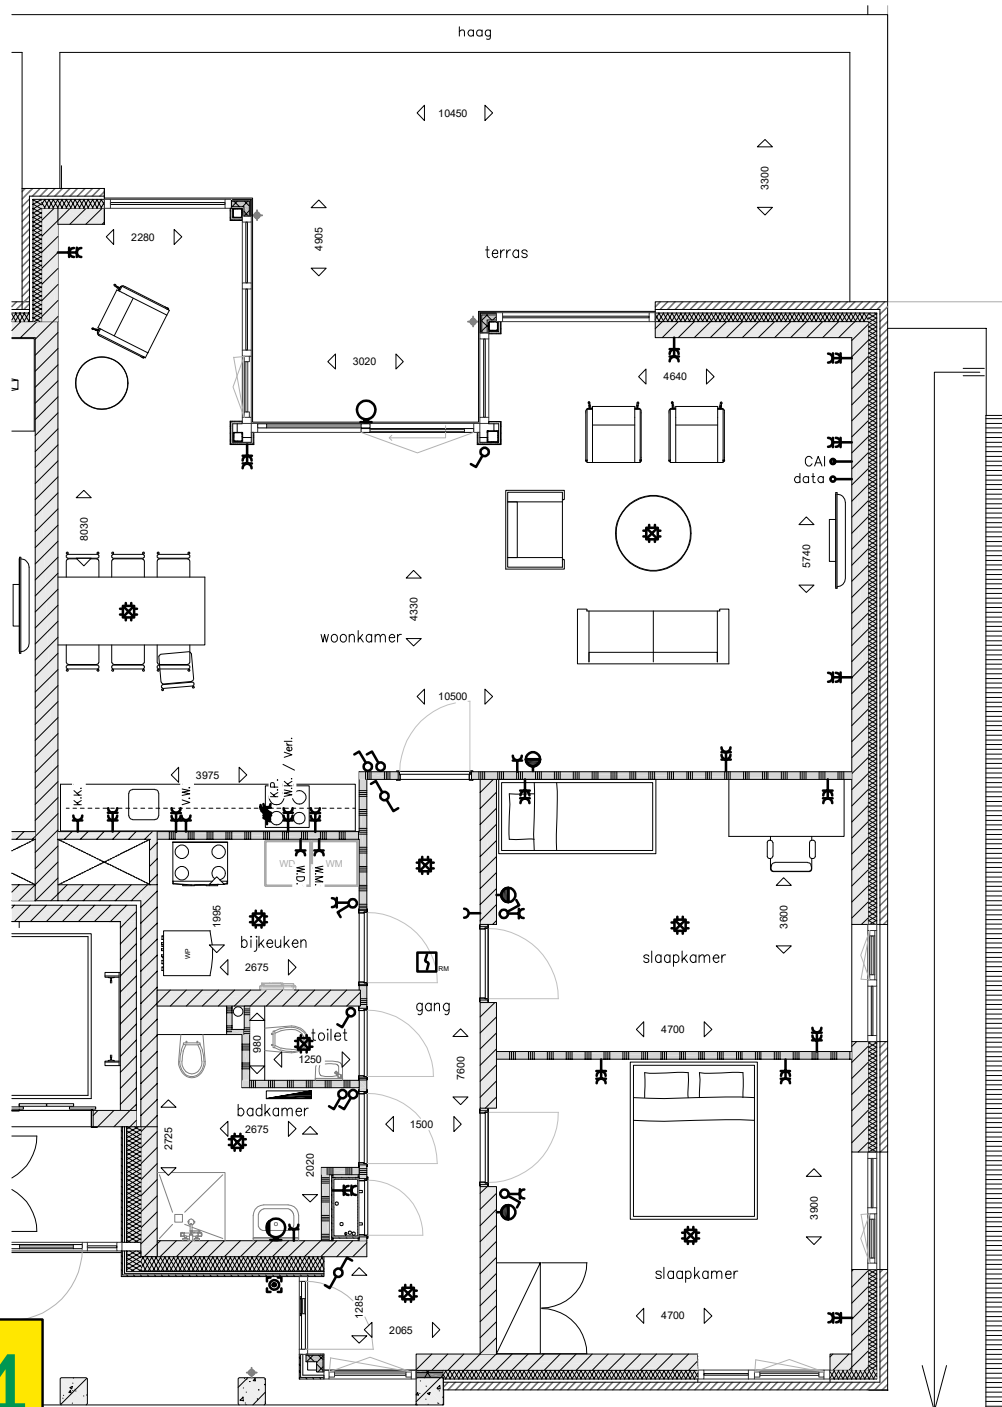

Apartement

Huisnummer:

30A114

Bouwnummer:

G0a

Project: 56 App. Wilhelminastraat Emmen

Onderdeel: Koperstekening

Opdrachtgever: Brands Bouwontwikkeling

Projectnummer: 250020


Fase: Voorbereiding

Bladnummer: VF-G0a/1

Getekend: HvdL

Datum: 08-09-25

Schaal: 1:100

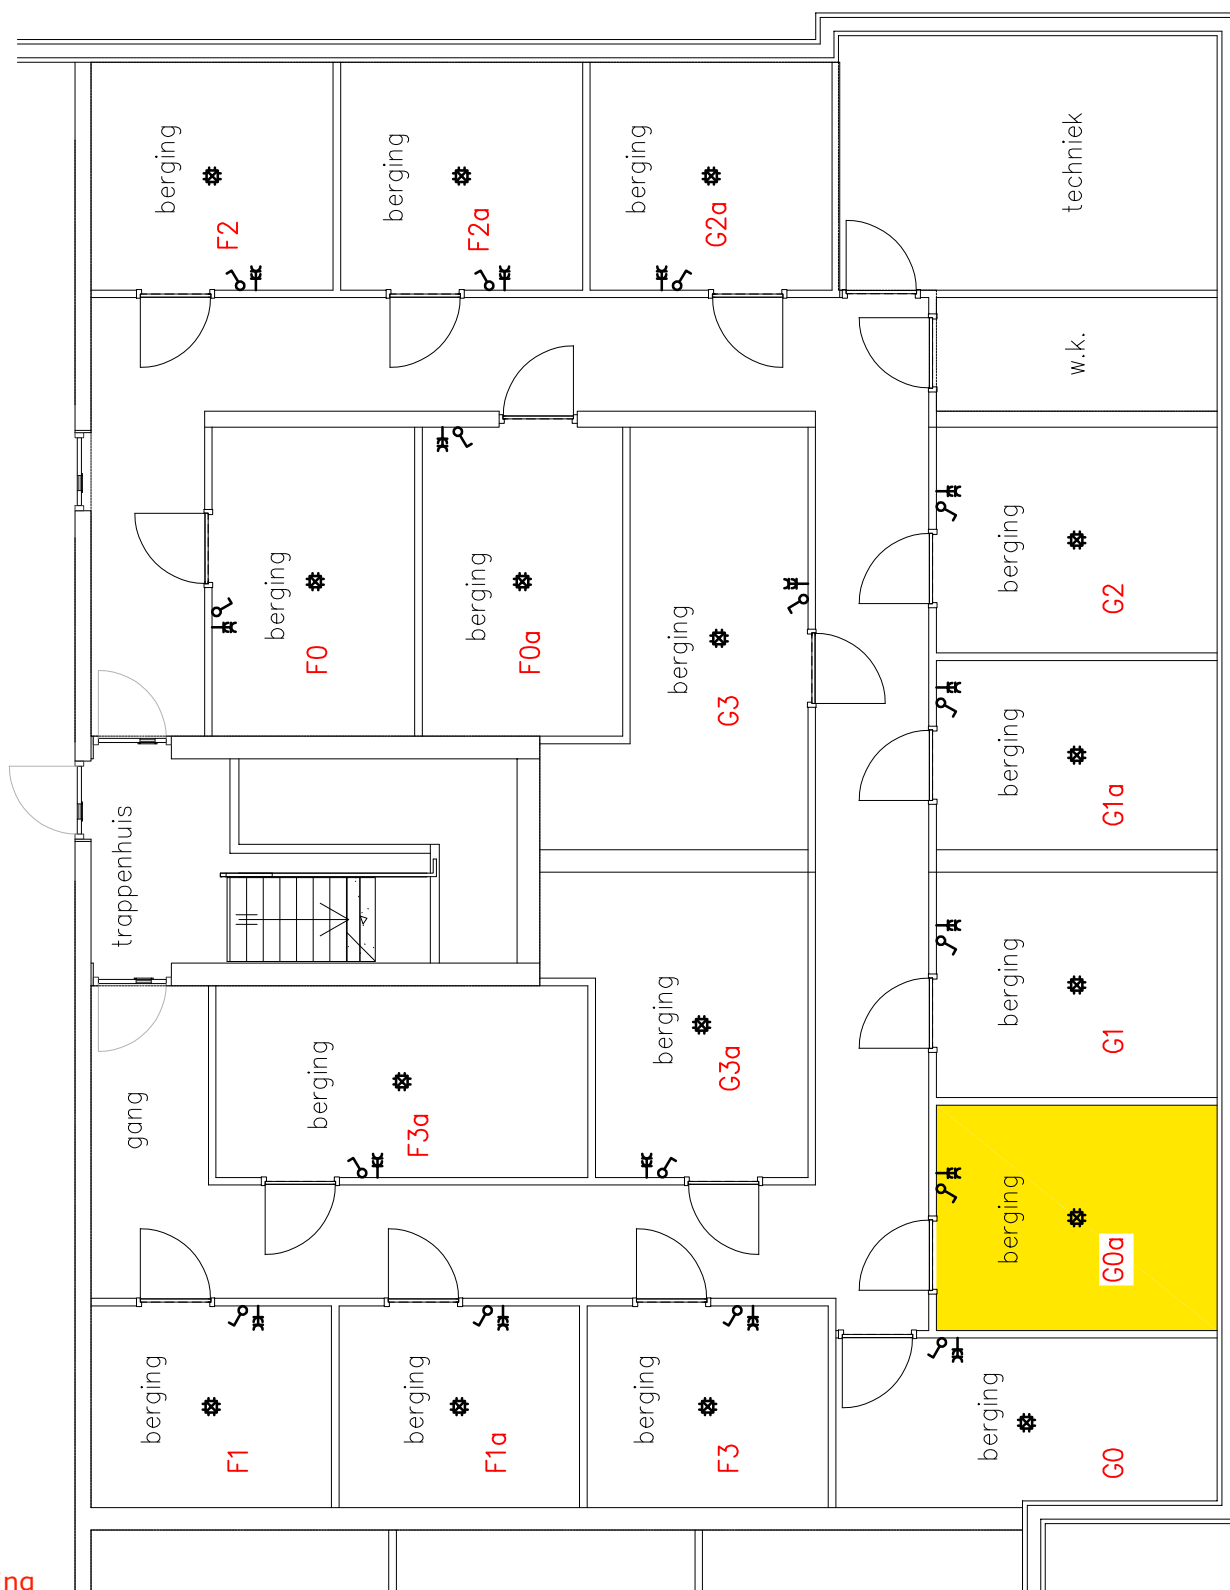

Berging


Huisnummer:
30A114

Bouwnummer:
G0a

Project: 56 App. Wilhelminastraat Emmen
Onderdeel: Koperstekening
Opdrachtgever: Brands Bouwontwikkeling

Projectnummer: 250020
Fase: Voorbereiding
Bladnummer: VF-G0a/2


Getekend: HvdL
Datum: 08-09-25
Schaal: 1:100

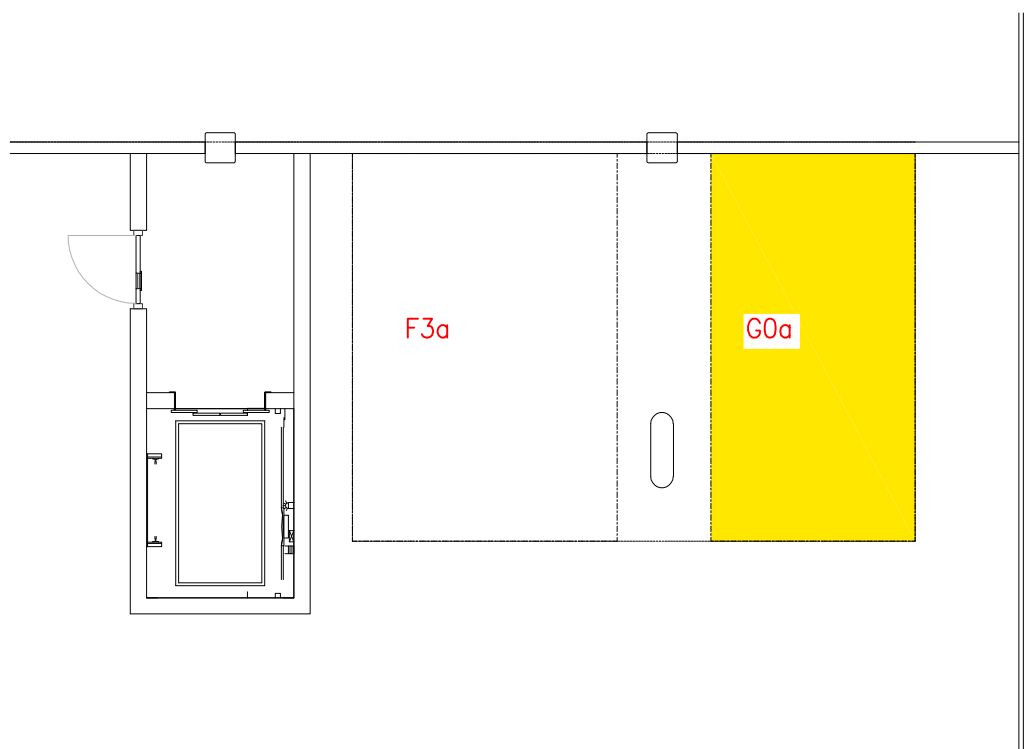

Parkeren

Huisnummer:
30A114

Bouwnummer:
G0a

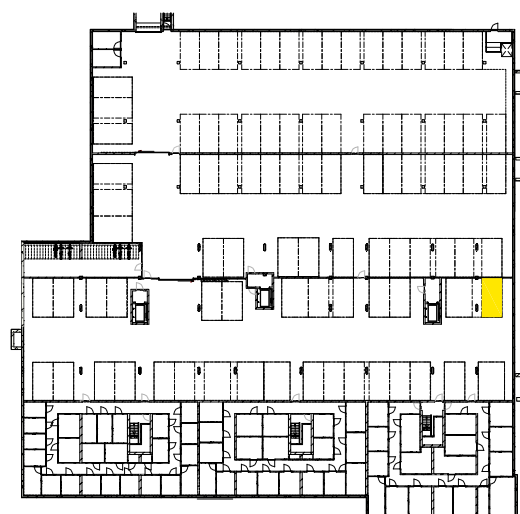

Project:	56 App. Wilhelminastraat Emmen	Projectnummer:	250020	Getekend:	HvdL
Onderdeel:	Koperstekening	Fase:	Voorbereiding	Datum:	08-09-25
Opdrachtgever:	Brands Bouwontwikkeling	Bladnummer:	VF-G0a/3	Schaal:	1:100