



	schakelaar
	wissel schakelaar
	dubbele wandcontactdoos met randaarde
	enkele wandcontactdoos met randaarde
	perilex aansluiting t.b.v. kookplaat
	V.W. aansluitpunt vaatwasser
	W.K. aansluitpunt afzuigkap
	K.K. aansluitpunt koelkast
	W.M. aansluitpunt wasmachine
	W.D. aansluitpunt wasdroger
	video/intercom deurbel
	CAI centrale antenne aansluiting bedraad
	data aansluiting (niet bedraad)
	thermostaat
	rookmelder
	beldrukker
	licht-aansluitpunt plafond
	licht-aansluitpunt wand

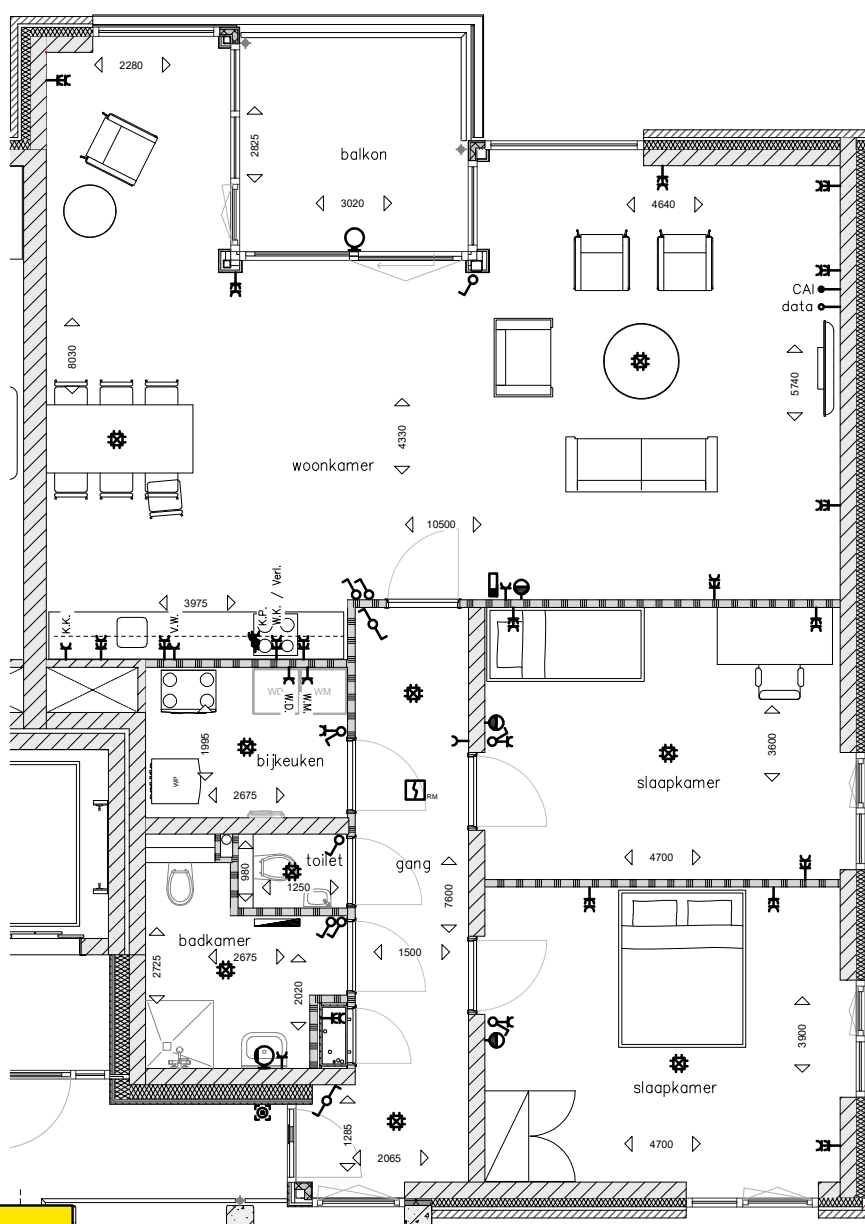

Huisnummer:
30B214

Bouwnummer:
G1a

Project:	56 App. Wilhelminastraat Emmen	Projectnummer:	250020	Getekend:	HvdL
Onderdeel:	Koperstekening	Fase:	Voorbereiding	Datum:	08-09-25
Opdrachtgever:	Brands Bouwontwikkeling	Bladnummer:	VF-G1a/1	Schaal:	1:100

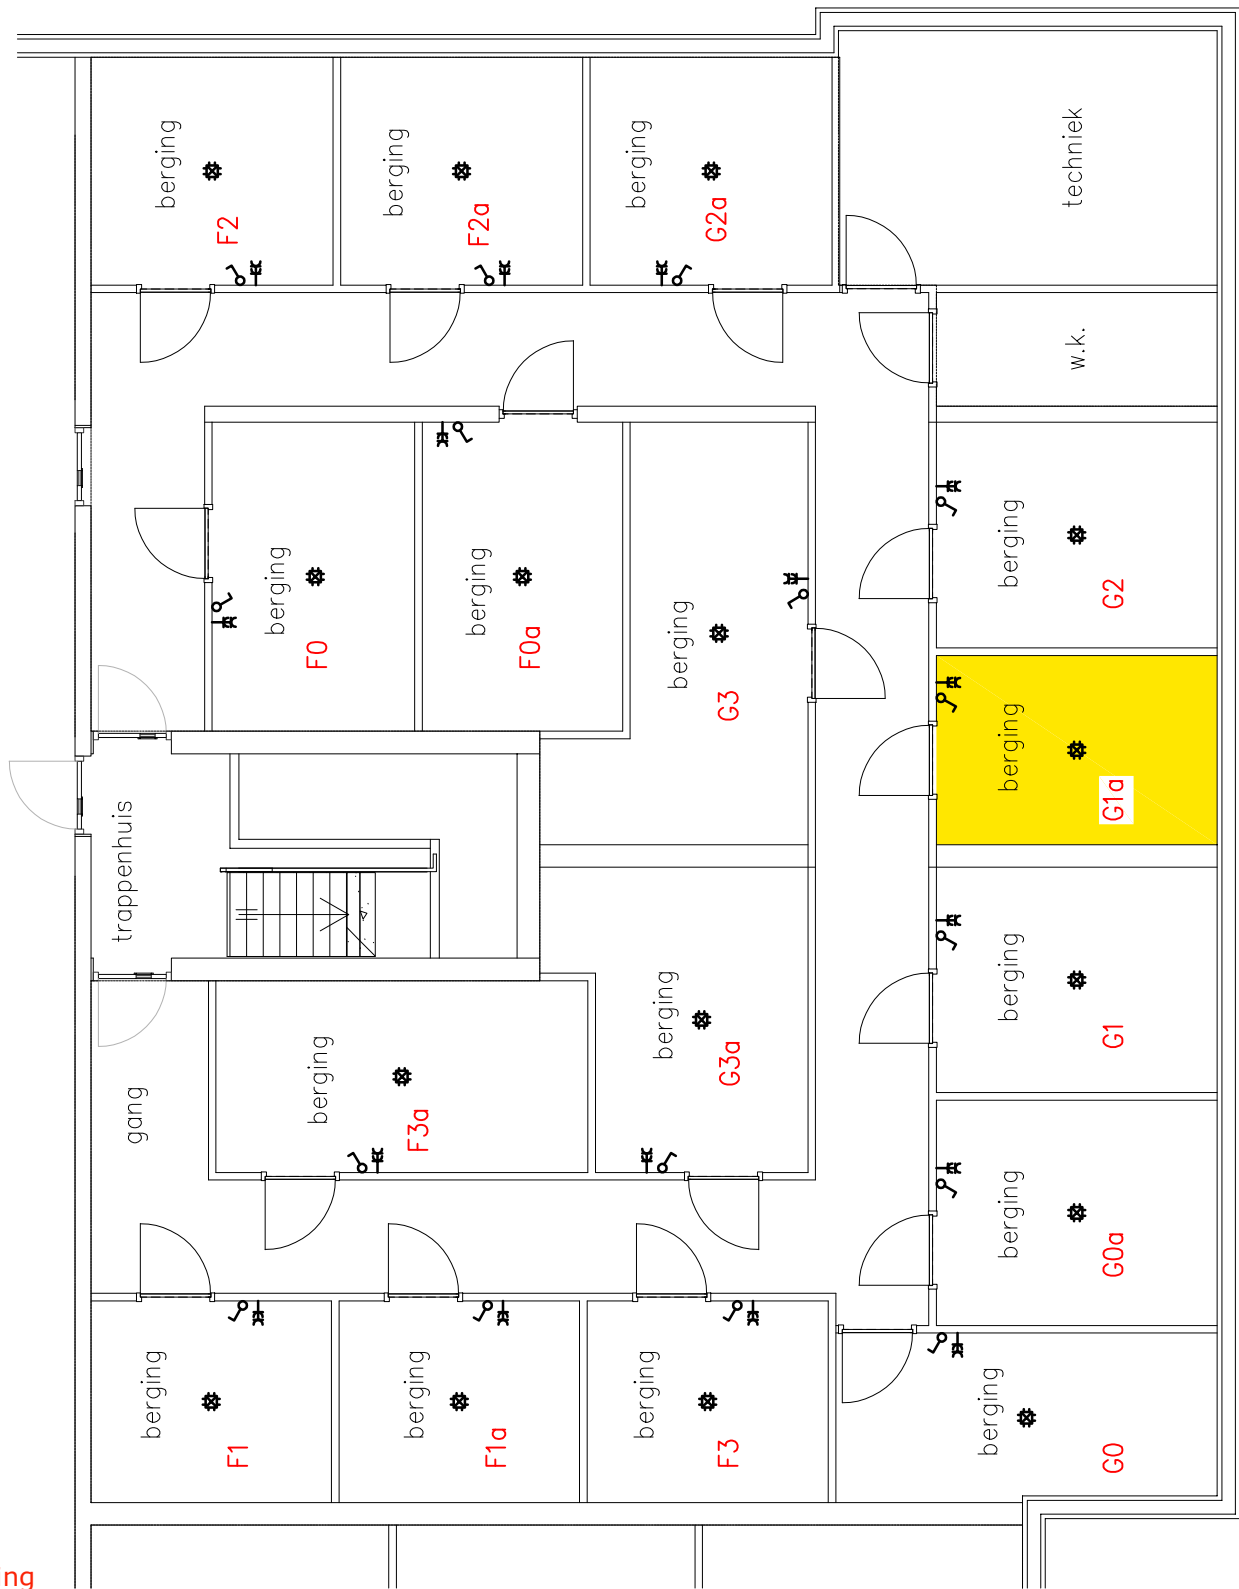

Berging

Huisnummer:

30B214

Bouwnummer:

G1a

Project: 56 App. Wilhelminastraat Emmen

Onderdeel: Koperstekening

Opdrachtgever: Brands Bouwontwikkeling

Projectnummer: 250020


Fase: Voorbereiding

Bladnummer: VF-G1a/2

Getekend: HvdL

Datum: 08-09-25


Schaal: 1:100

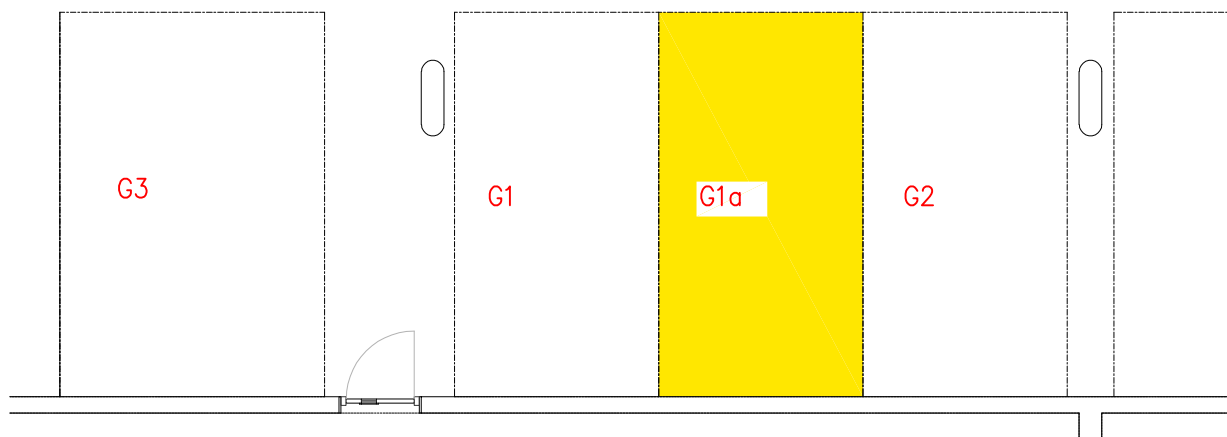

Parkeren

Huisnummer:
30B214

Bouwnummer:
G1a

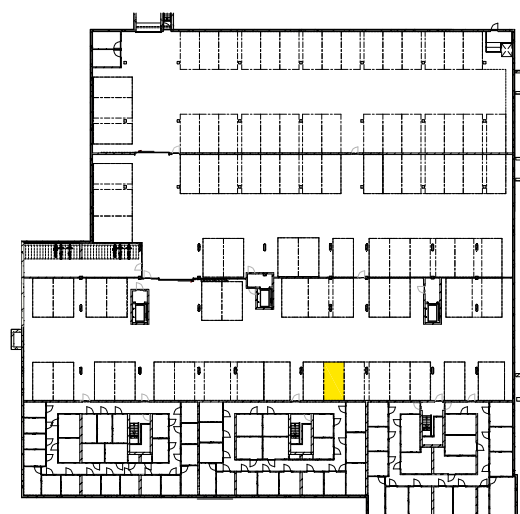

Project:	56 App. Wilhelminastraat Emmen	Projectnummer:	250020	Getekend:	HvdL
Onderdeel:	Koperstekening	Fase:	Voorbereiding	Datum:	08-09-25
Opdrachtgever:	Brands Bouwontwikkeling	Bladnummer:	VF-G1a/3	Schaal:	1:100