


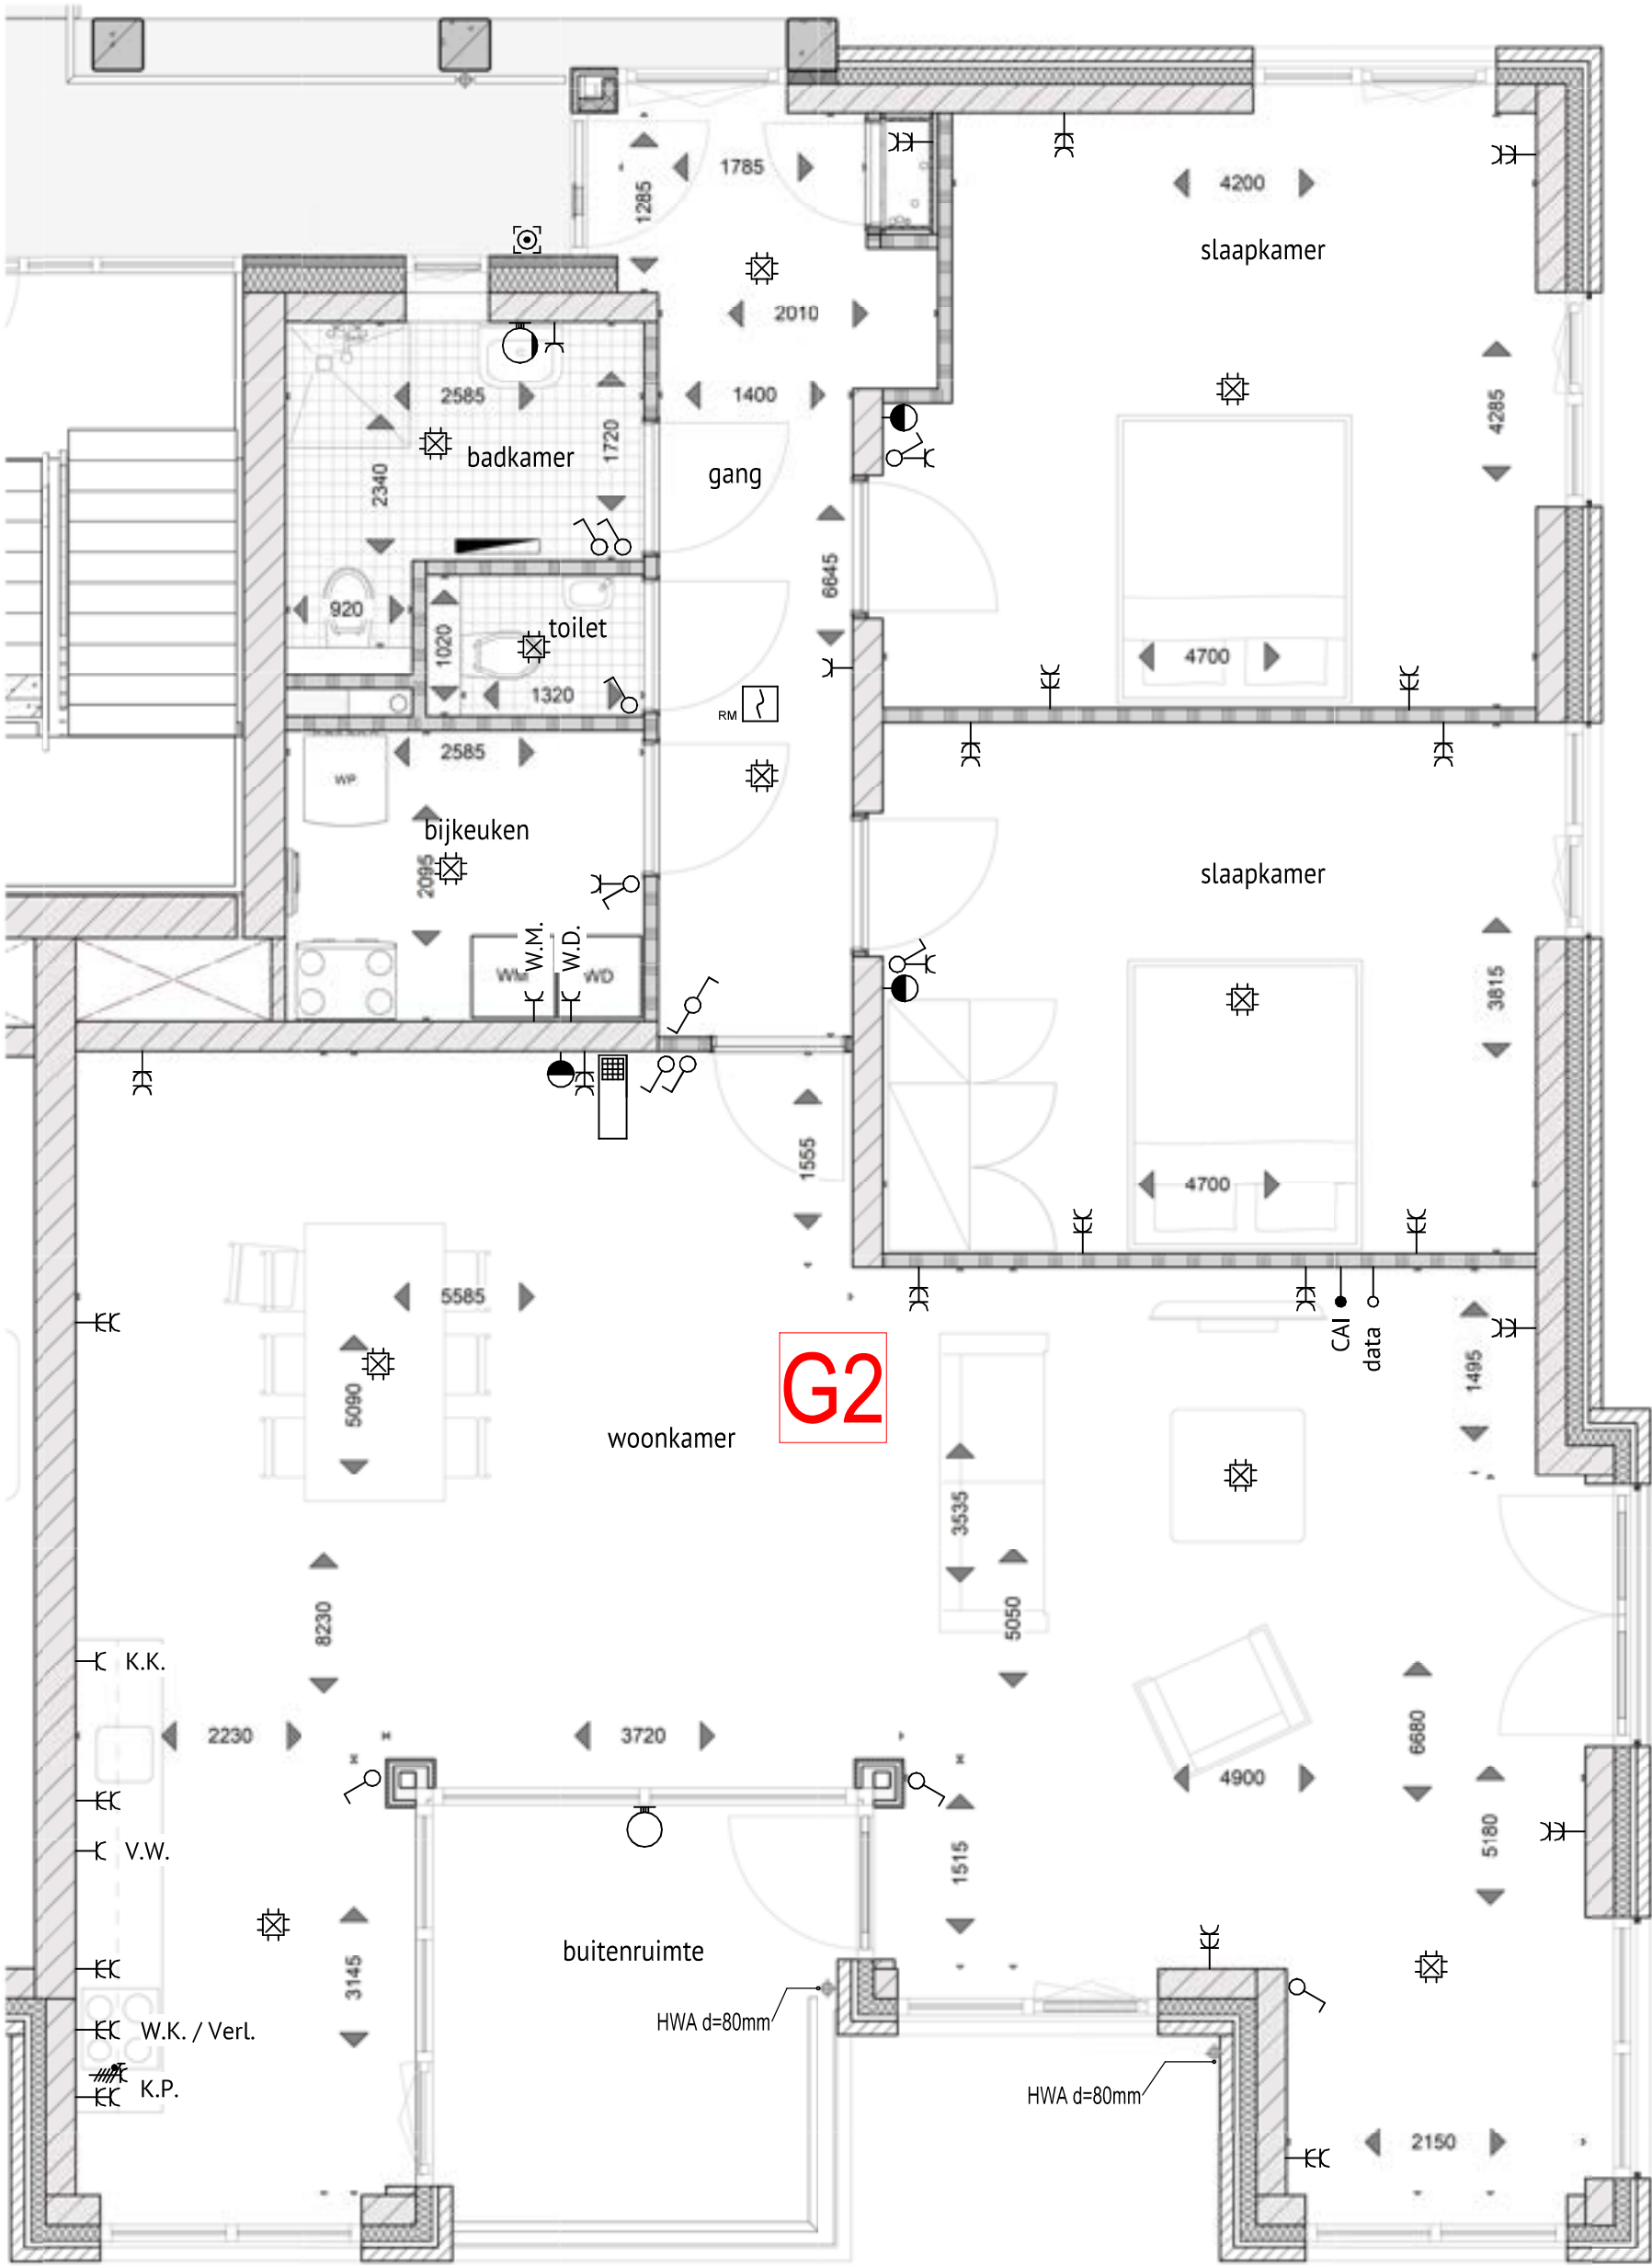

DAAD

DAAD Architecten B.V.
Paltz 21
9411 PM Beilen
+31(0)593 582 450
info@daad.nl

opdrachtgever
werk
onderwerp

Brands bouw BV Nautilusstraat 7
7821AG Emmen
Nieuwbouw 56 woningen + parkeerkelder
Wilhelminastraat Emmen
woningnummer 42/G2

datum 17-04-2025
schaal 1 : 50

werknr.
21.113
bladnr.
VK.110.42