


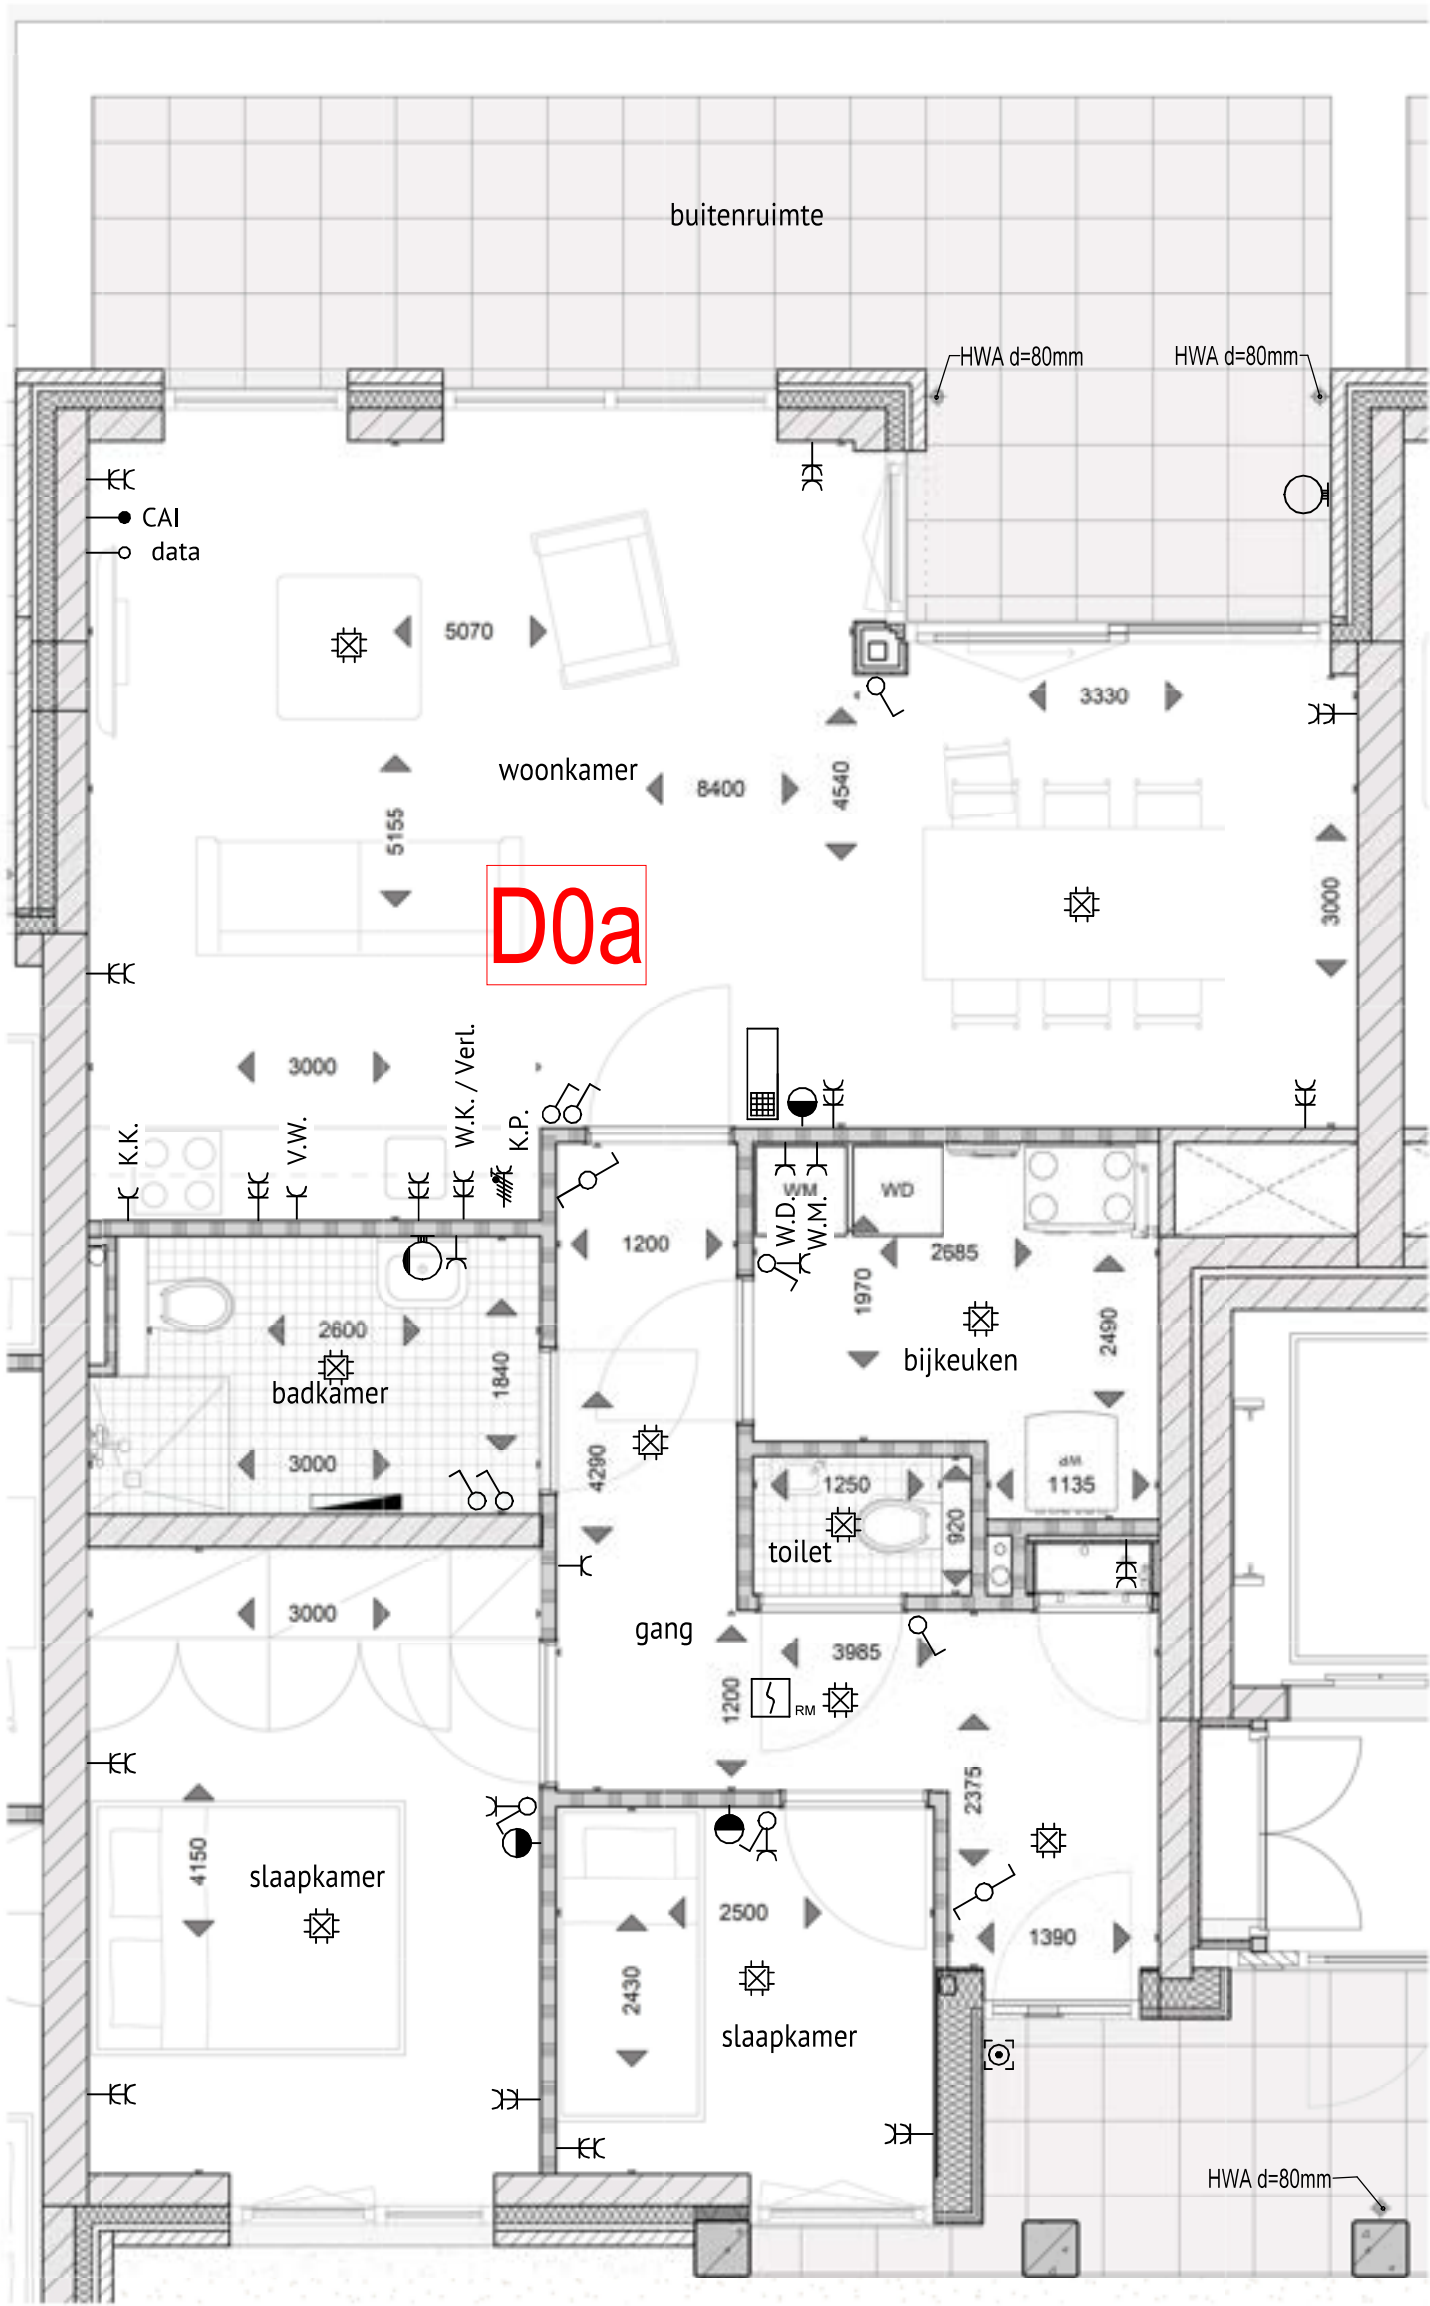

DAAD


DAAD Architecten B.V.
Paltz 21
9411 PM Beilen
+31(0)593 582 450
info@daad.nl

opdrachtgever
werk
onderwerp

Brands bouw BV Nautilusstraat 7
7821AG Emmen
Nieuwbouw 56 woningen + parkeerkelder
Wilhelminastraat Emmen
woningnummer 04-D0a

datum 17-04-2025
schaal 1 : 50

werknr.
21.113
bladnr.
VK.110.04

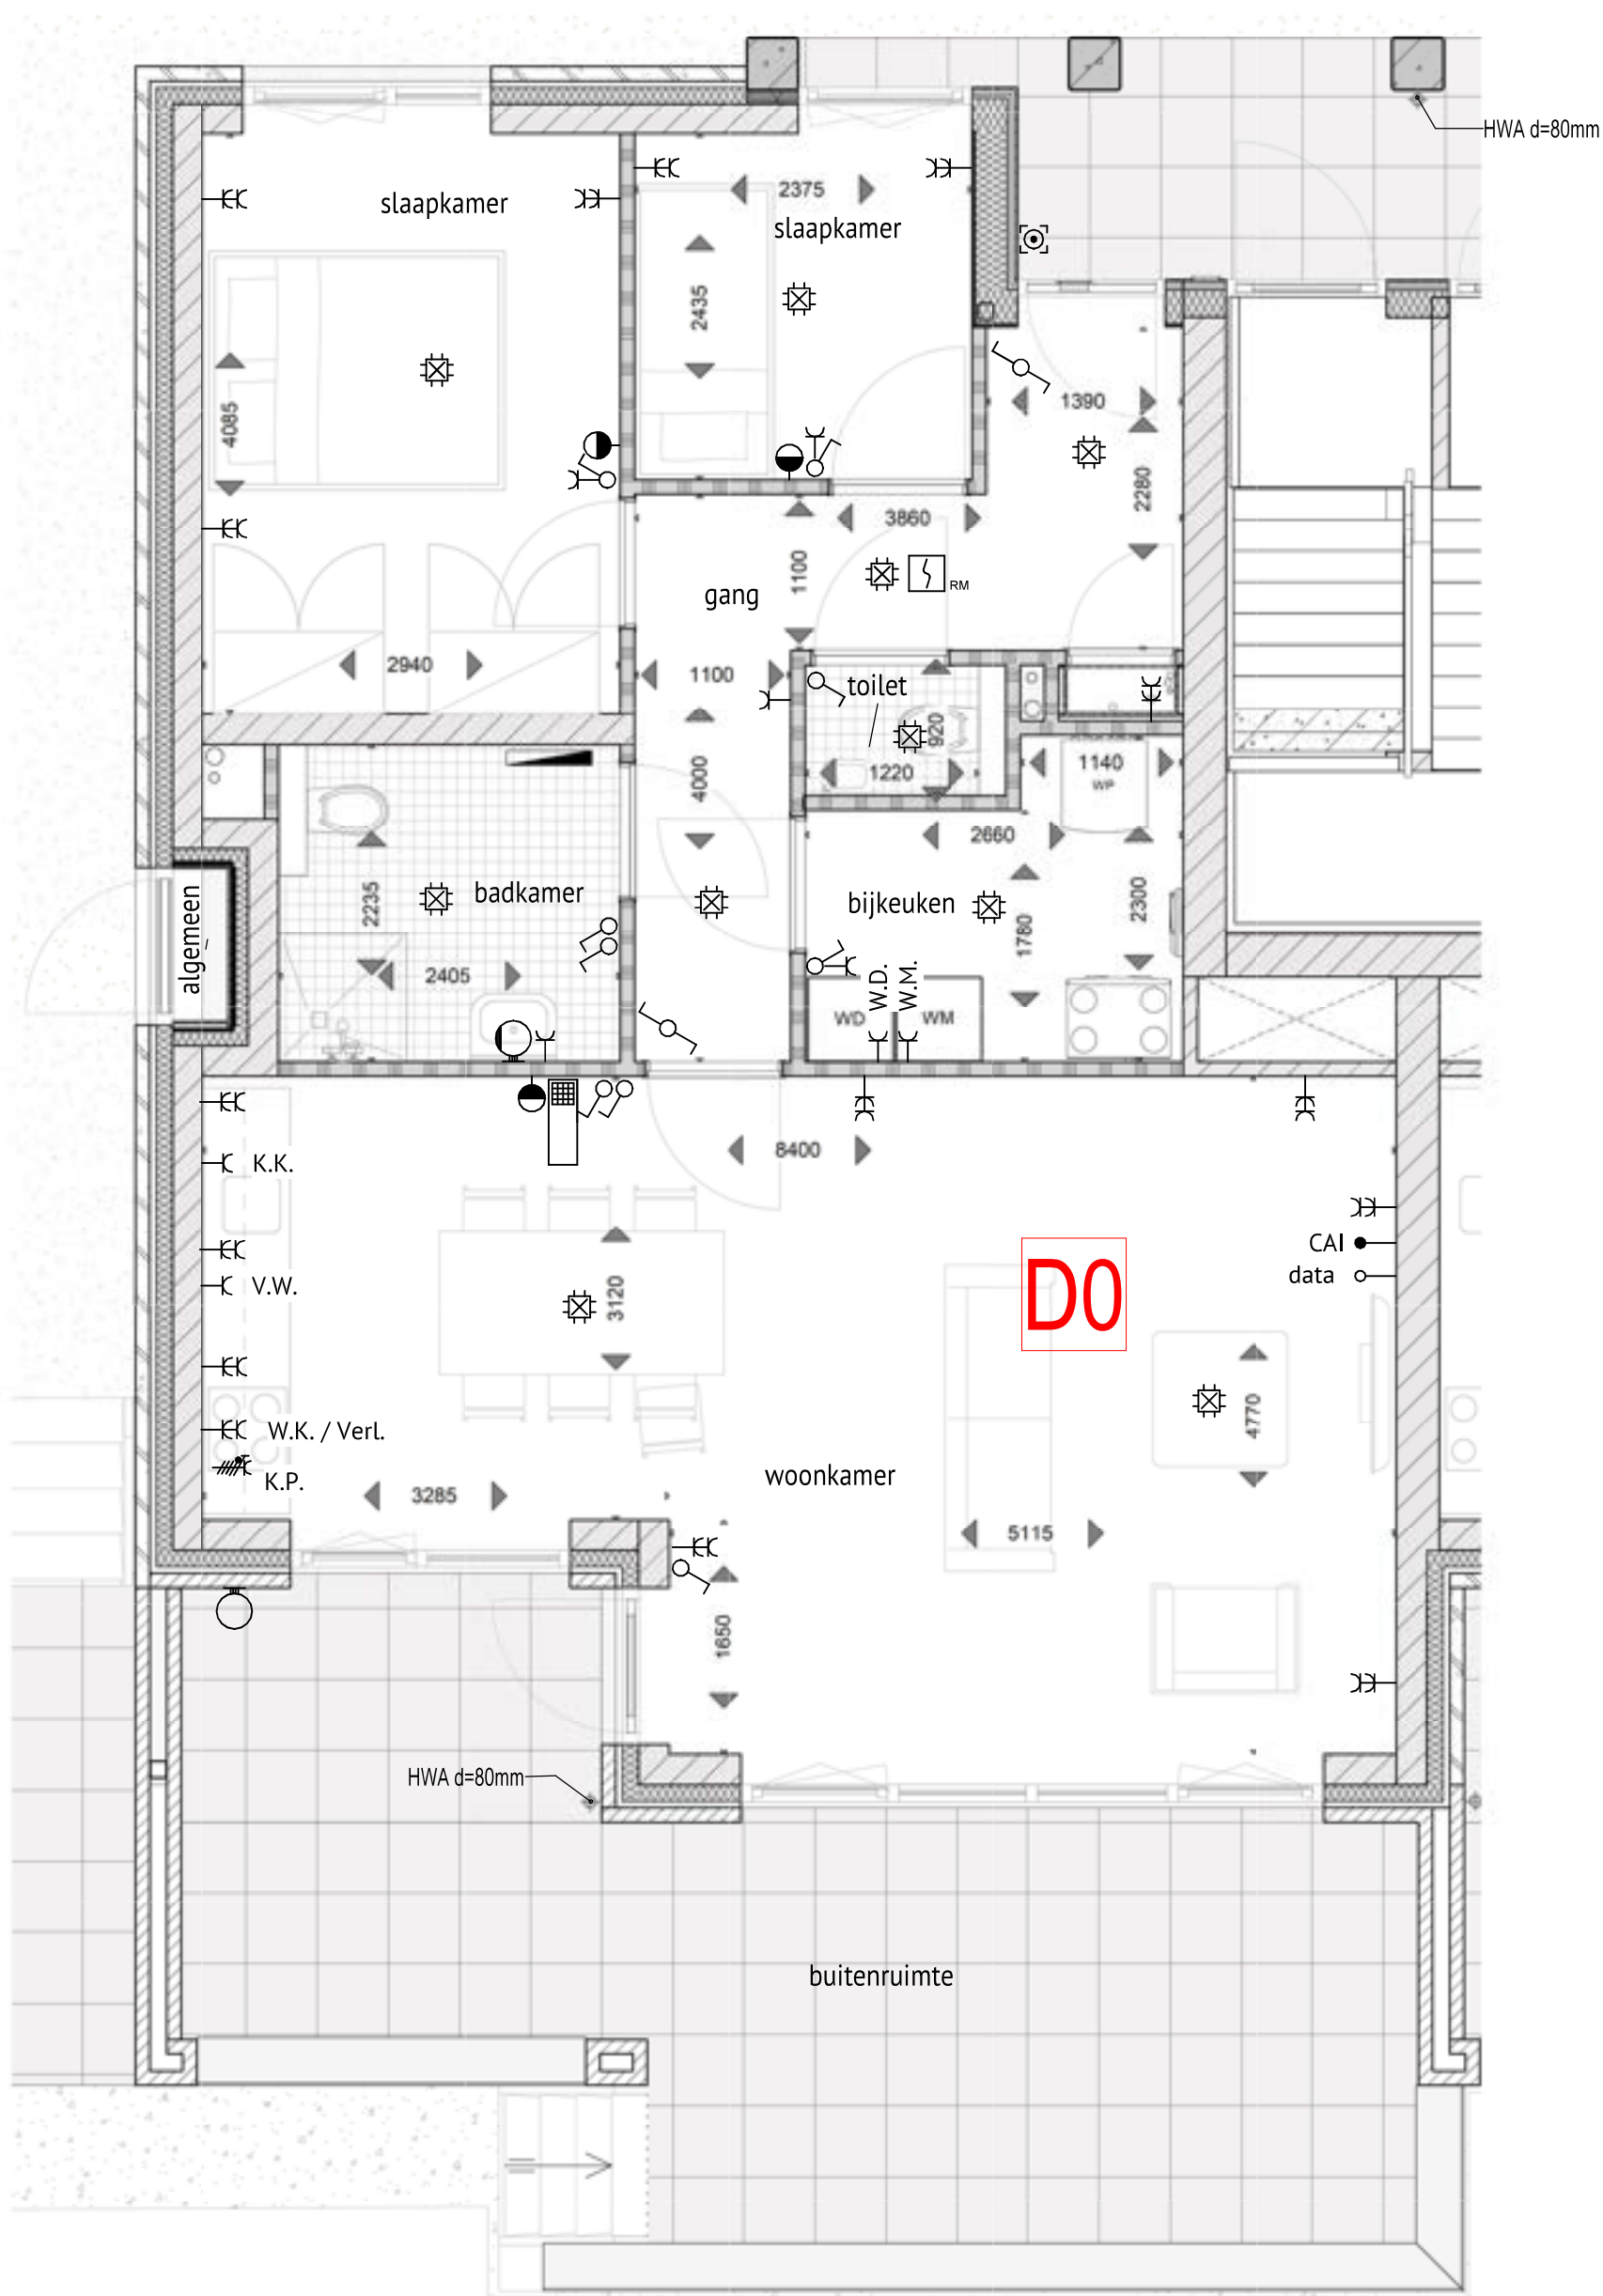

**DA
AD**


DAAD Architecten B.V.
Paltz 21
9411 PM Beilen
+31(0)593 582 450
info@daad.nl

opdrachtgever
werk
onderwerp

Brands bouw BV Nautilusstraat 7
7821AG Emmen
Nieuwbouw 56 woningen + parkeerkelder
Wilhelminastraat Emmen
woningnummer 11/D0

datum 17-04-2025
schaal 1 : 50

werknr.
21.113
bladnr.
VK.110.11

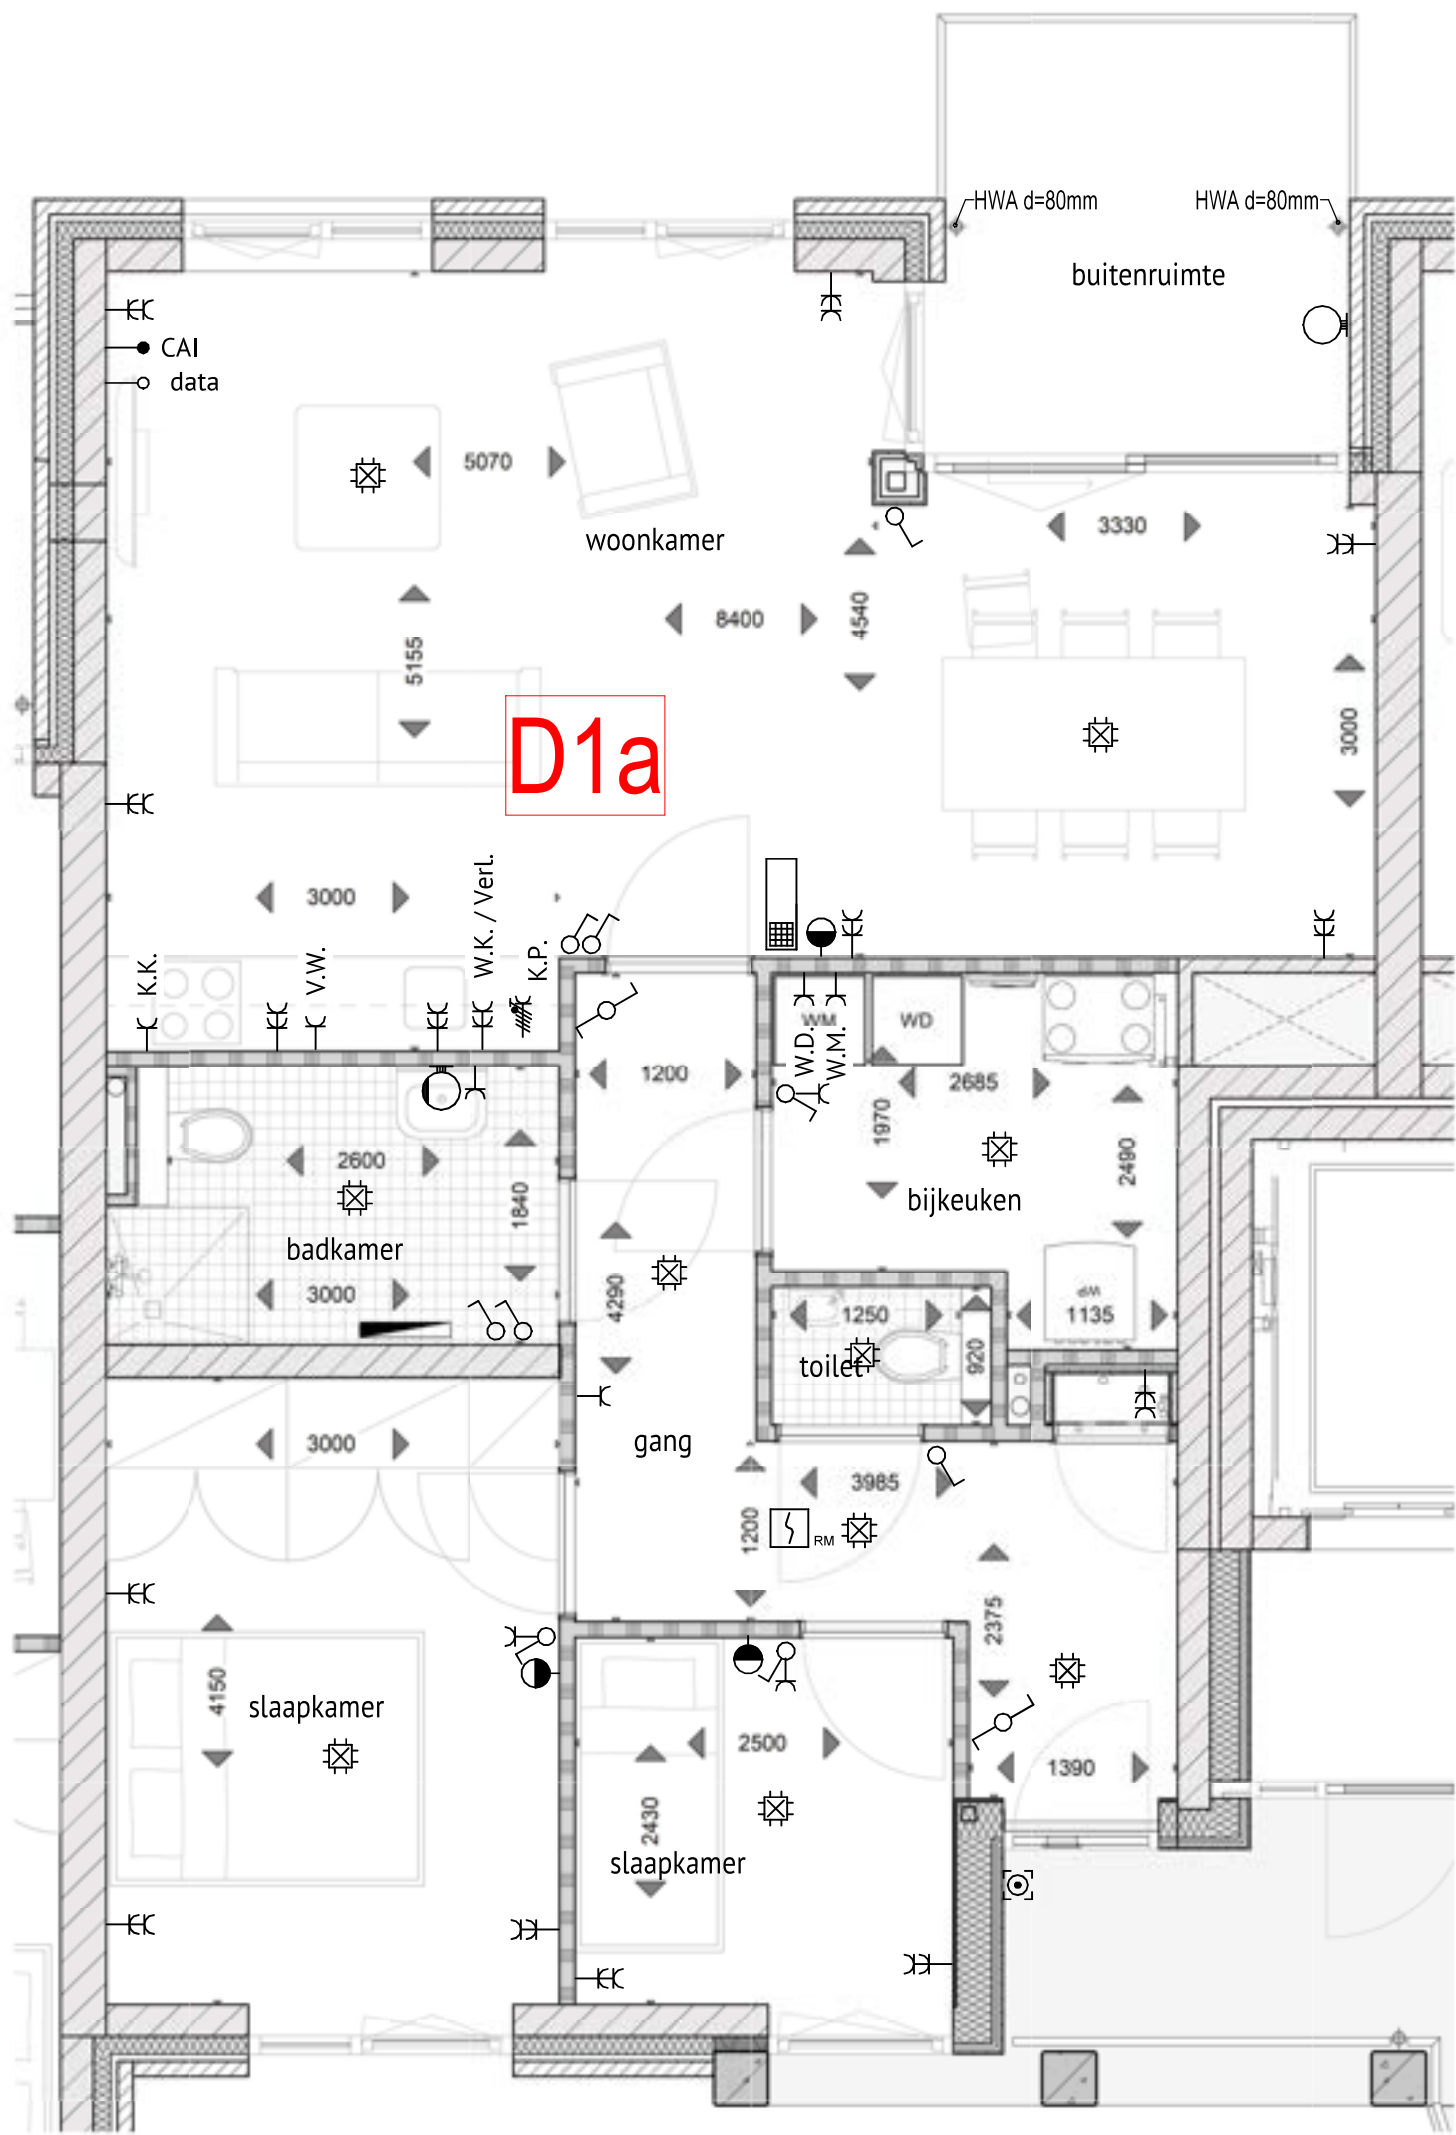

DAAD


DAAD Architecten B.V.
Paltz 21
9411 PM Beilen
+31(0)593 582 450
info@daad.nl

opdrachtgever
werk
onderwerp

Brands bouw BV Nautilusstraat 7
7821AG Emmen
Nieuwbouw 56 woningen + parkeerkelder
Wilhelminastraat Emmen
woningnummer 18/D1a

datum 17-04-2025
schaal 1 : 50

werknr.
21.113
bladnr.
VK.110.18

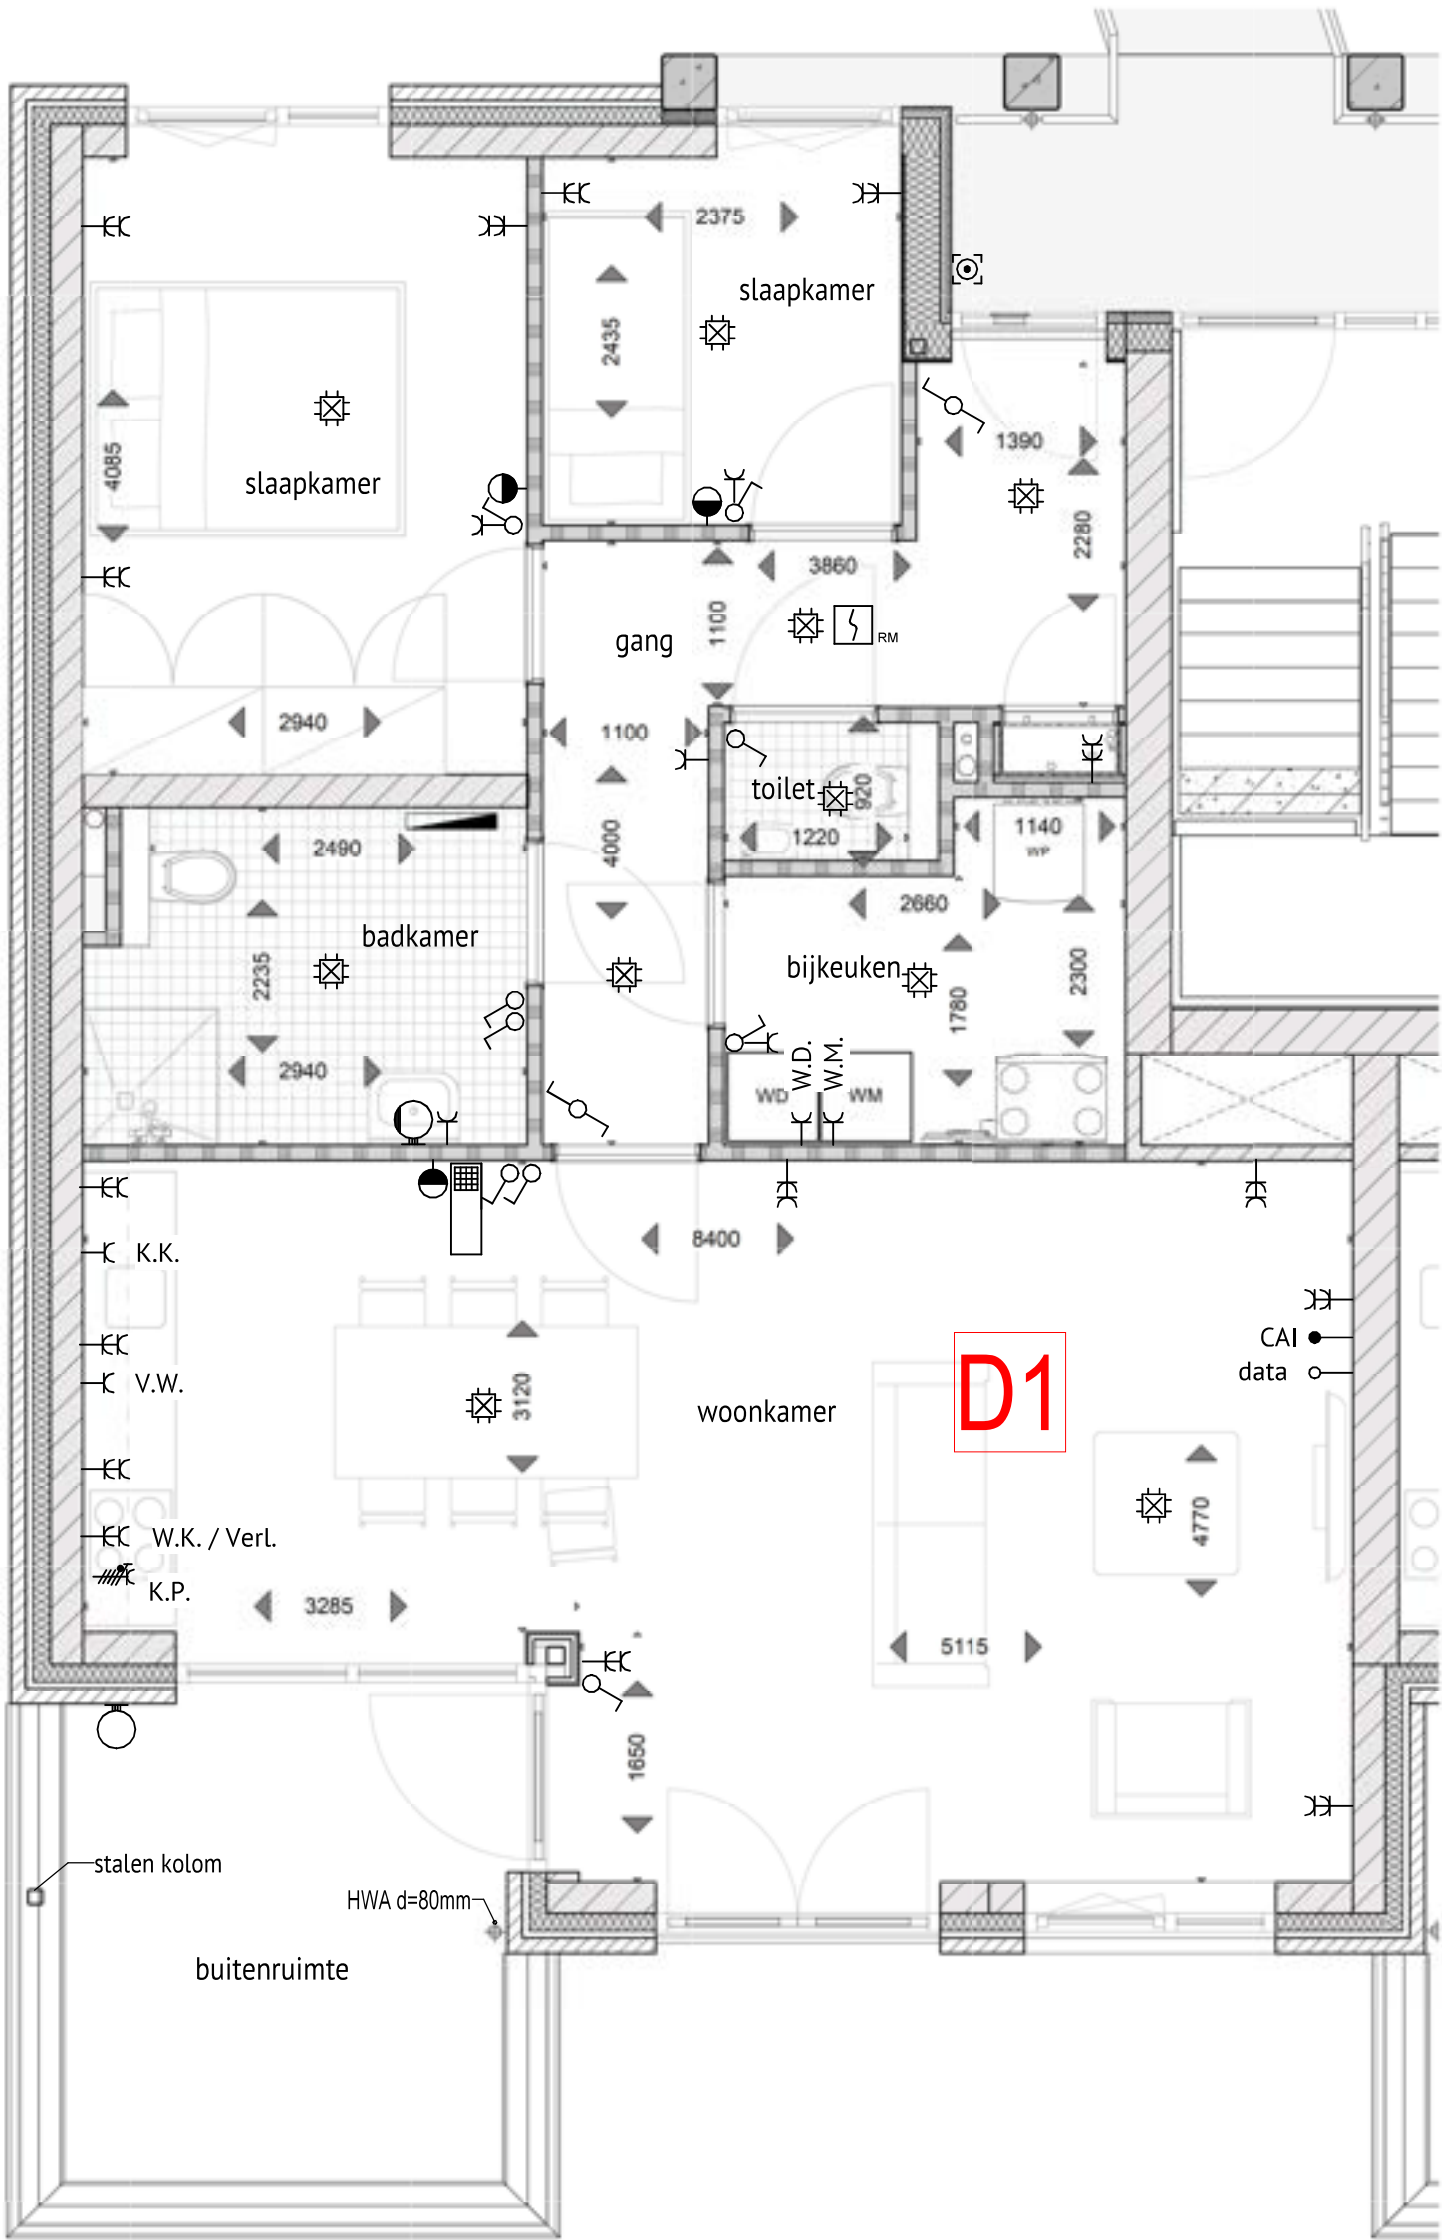

DAAD


DAAD Architecten B.V.
Paltz 21
9411 PM Beilen
+31(0)593 582 450
info@daad.nl

opdrachtgever
werk
onderwerp

Brands bouw BV Nautilusstraat 7
7821AG Emmen
Nieuwbouw 56 woningen + parkeerkelder
Wilhelminastraat Emmen
woningnummer 25/D1

datum 17-04-2025
schaal 1 : 50

werknr.
21.113
bladnr.
VK.110.25

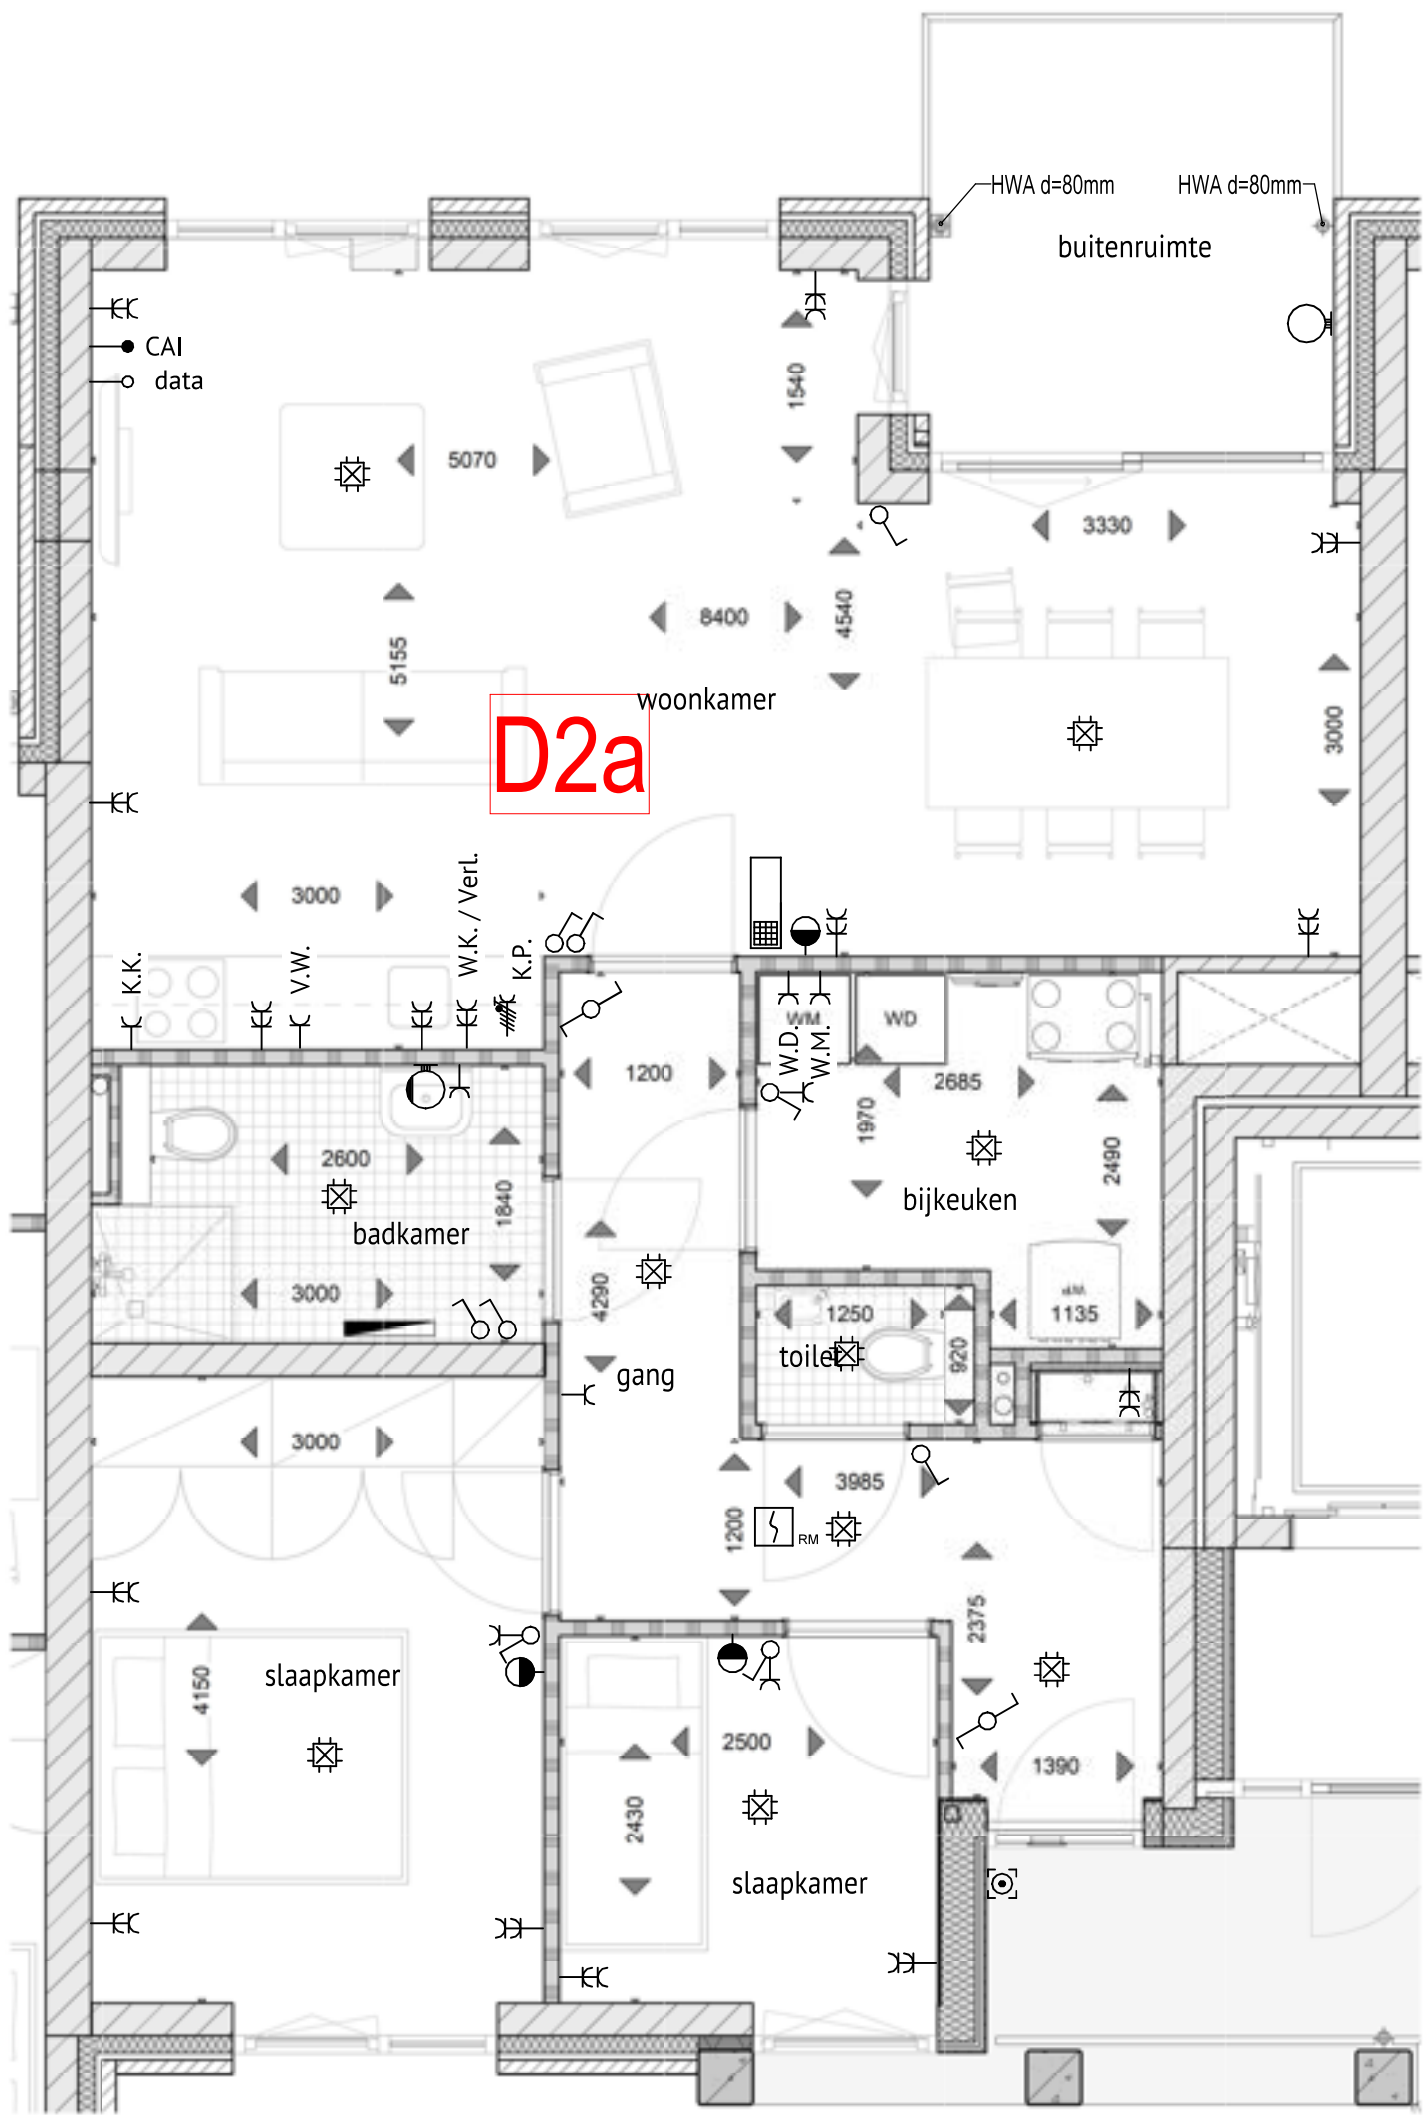

DAAD


DAAD Architecten B.V.
Paltz 21
9411 PM Beilen
+31(0)593 582 450
info@daad.nl

opdrachtgever
werk
onderwerp

Brands bouw BV Nautilusstraat 7
7821AG Emmen
Nieuwbouw 56 woningen + parkeerkelder
Wilhelminastraat Emmen
woningnummer 32/D2a

datum 17-04-2025
schaal 1 : 50

werknr.
21.113
bladnr.
VK.110.32

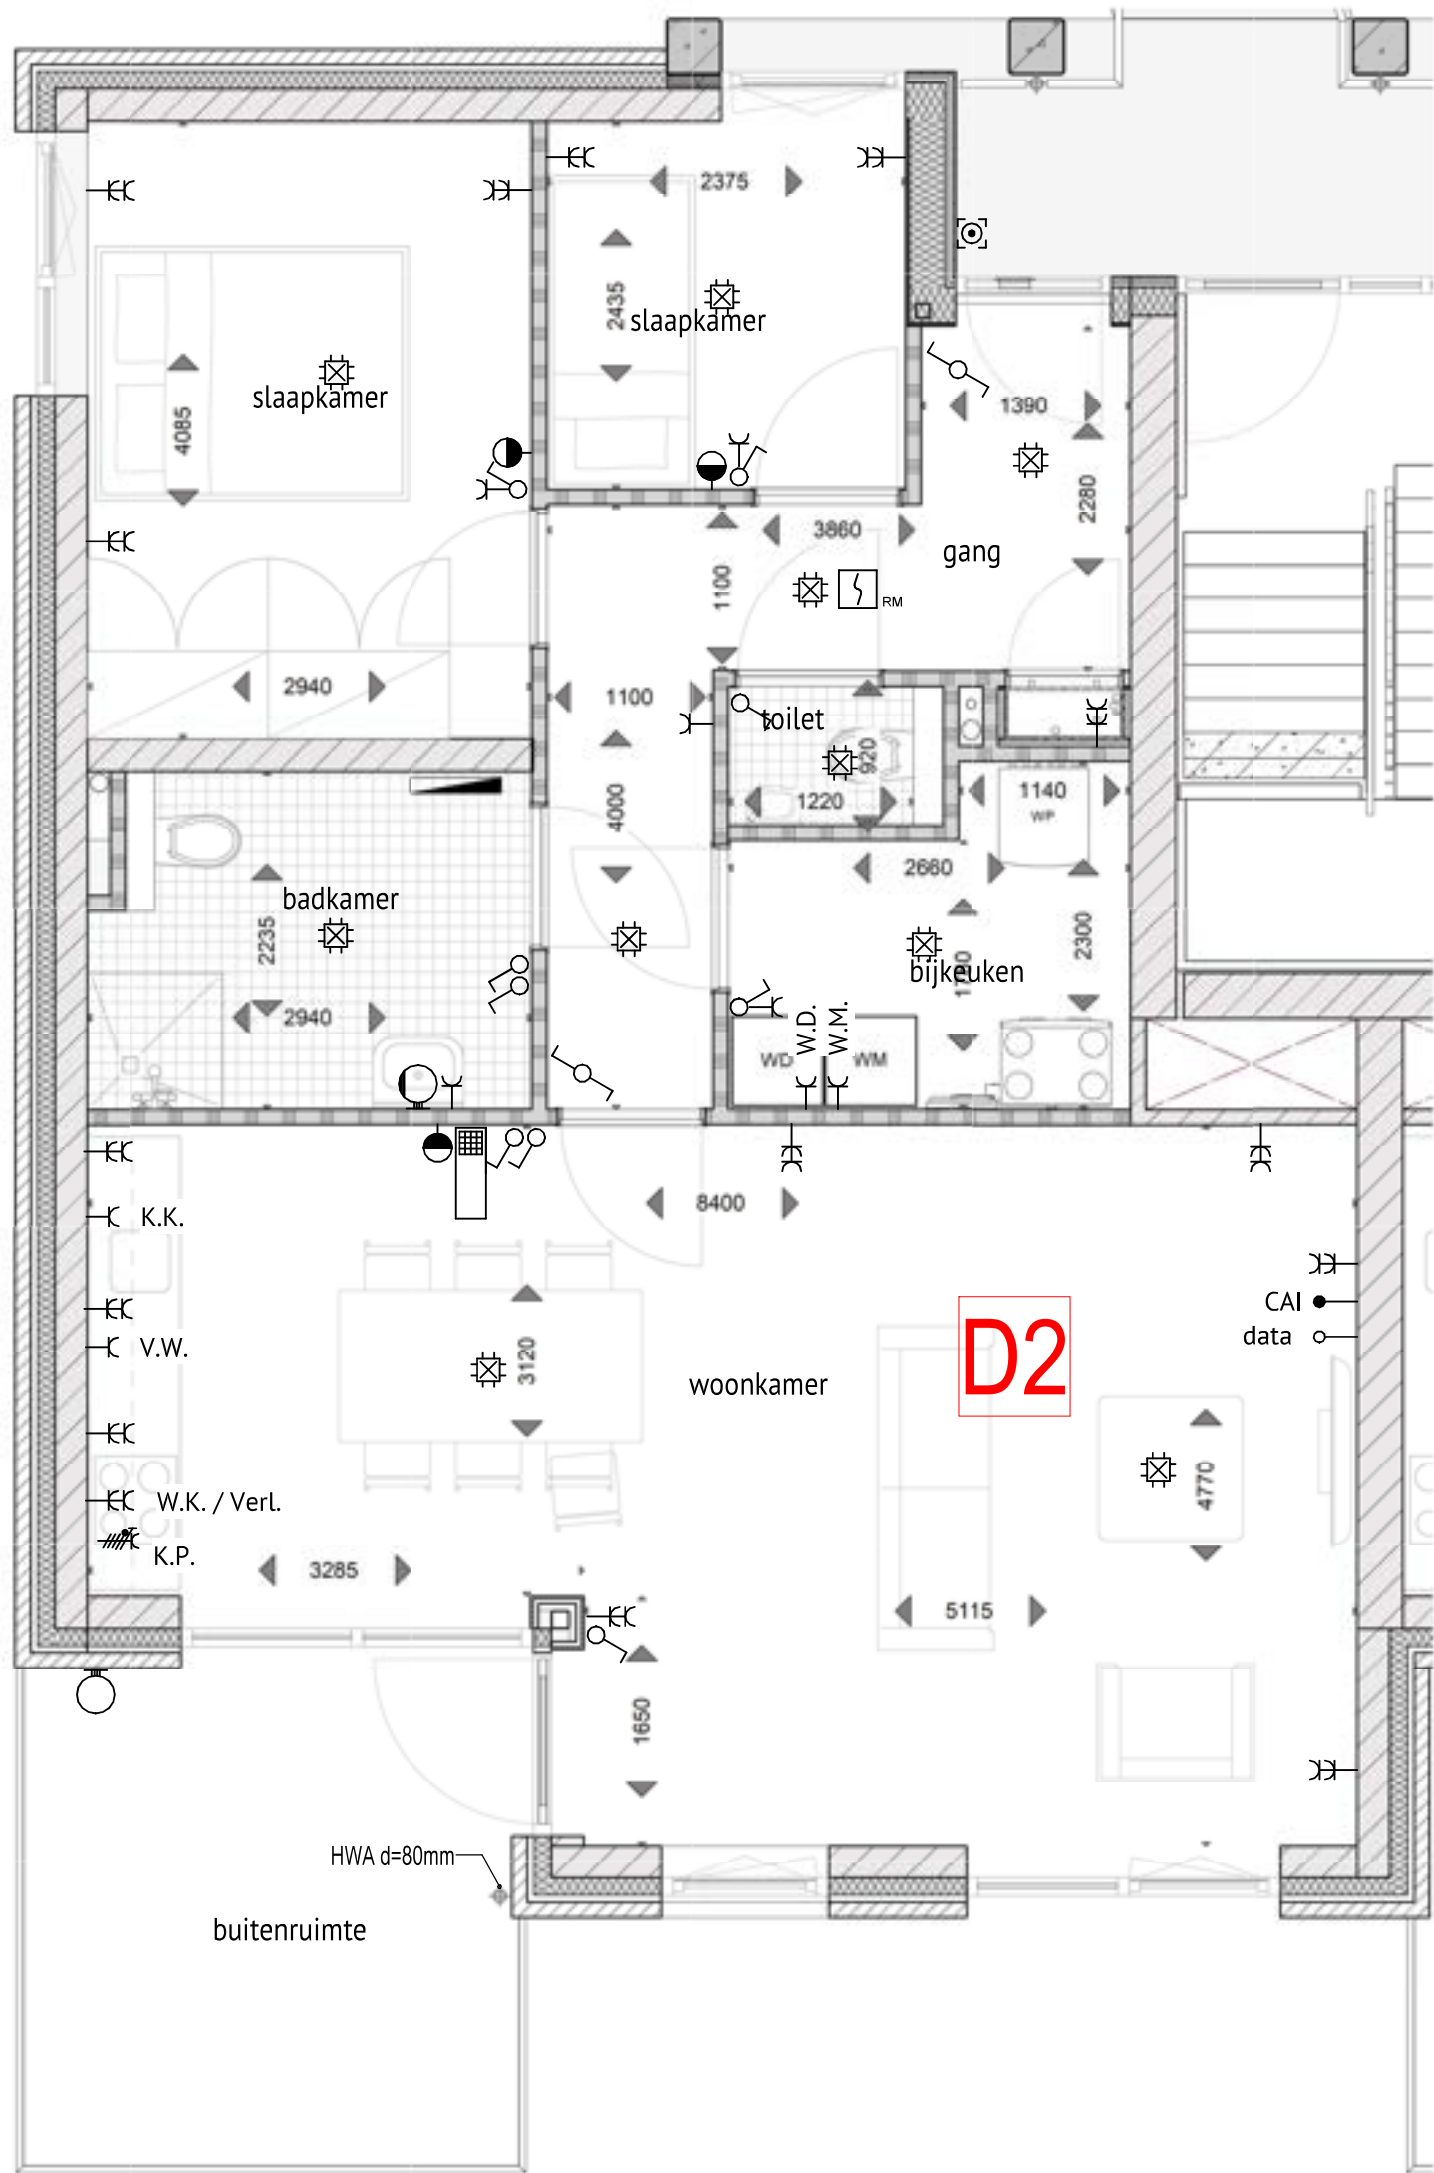

DAAD


DAAD Architecten B.V.
Paltz 21
9411 PM Beilen
+31(0)593 582 450
info@daad.nl

opdrachtgever
werk
onderwerp

Brands bouw BV Nautilusstraat 7
7821AG Emmen
Nieuwbouw 56 woningen + parkeerkelder
Wilhelminastraat Emmen
woningnummer 39/D2

datum 17-04-2025
schaal 1 : 50

werknr.
21.113
bladnr.
VK.110.39

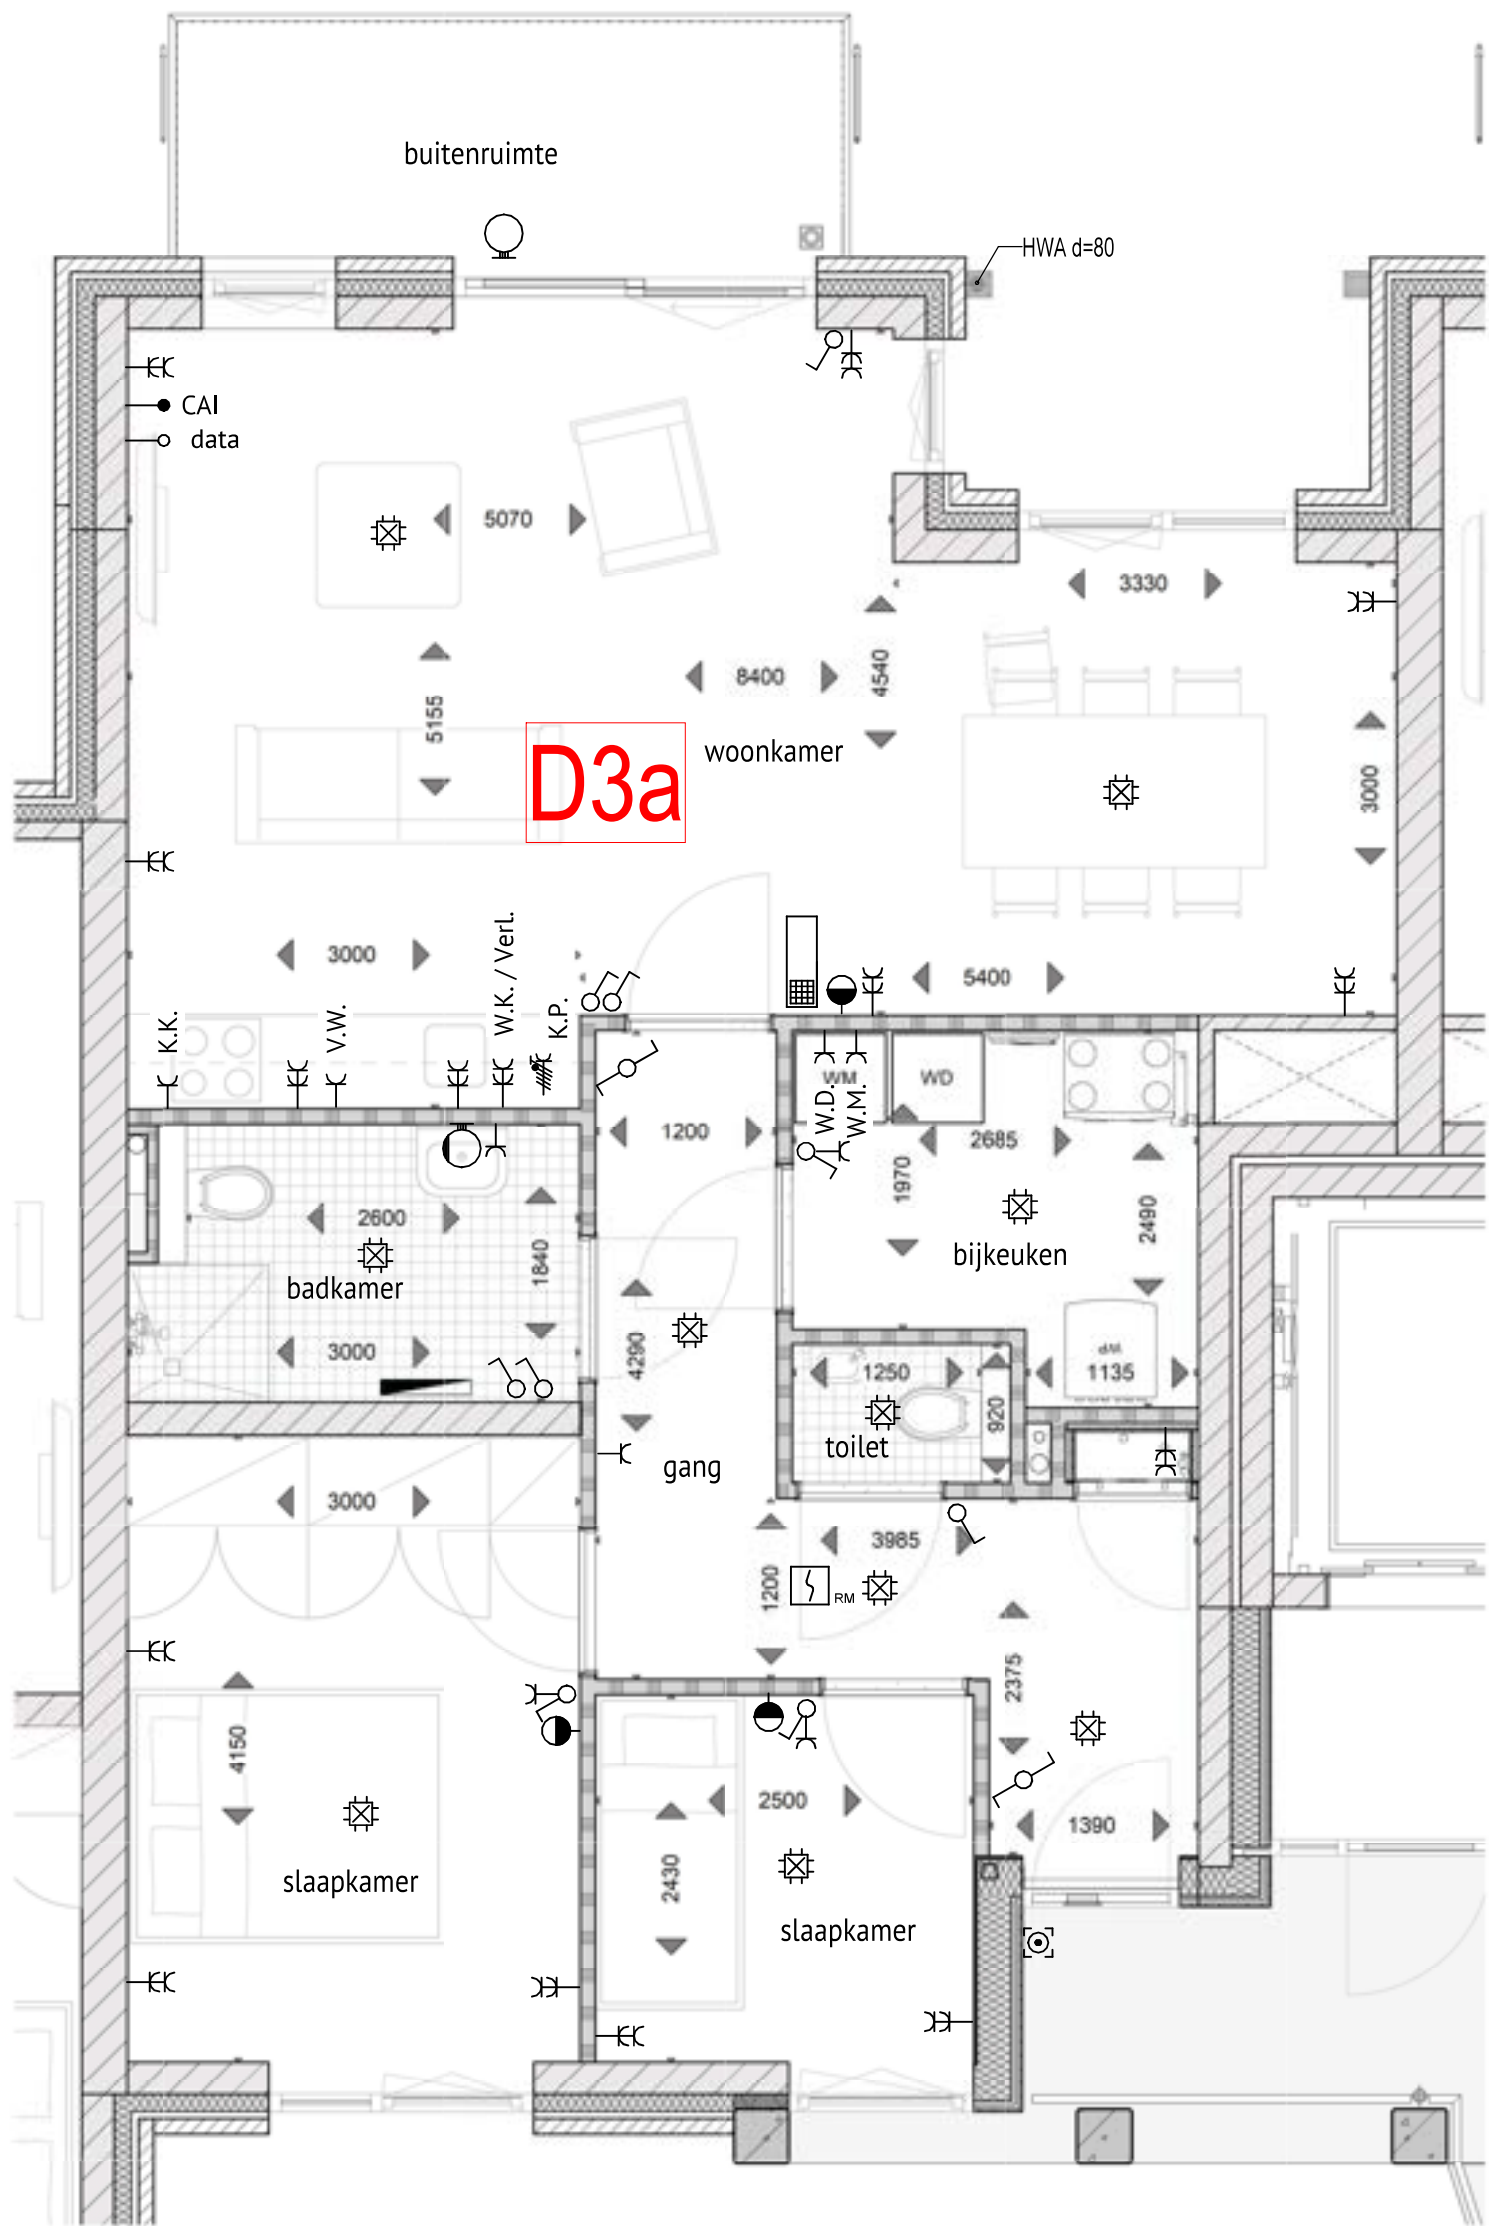

**DA
AD**


DAAD Architecten B.V.
Paltz 21
9411 PM Beilen
+31(0)593 582 450
info@daad.nl

opdrachtgever
werk
onderwerp

Brands bouw BV Nautilusstraat 7
7821AG Emmen
Nieuwbouw 56 woningen + parkeerkelder
Wilhelminastraat Emmen
woningnummer 46/D3a

datum 17-04-2025
schaal 1 : 50

werknr.
21.113
bladnr.
VK.110.46

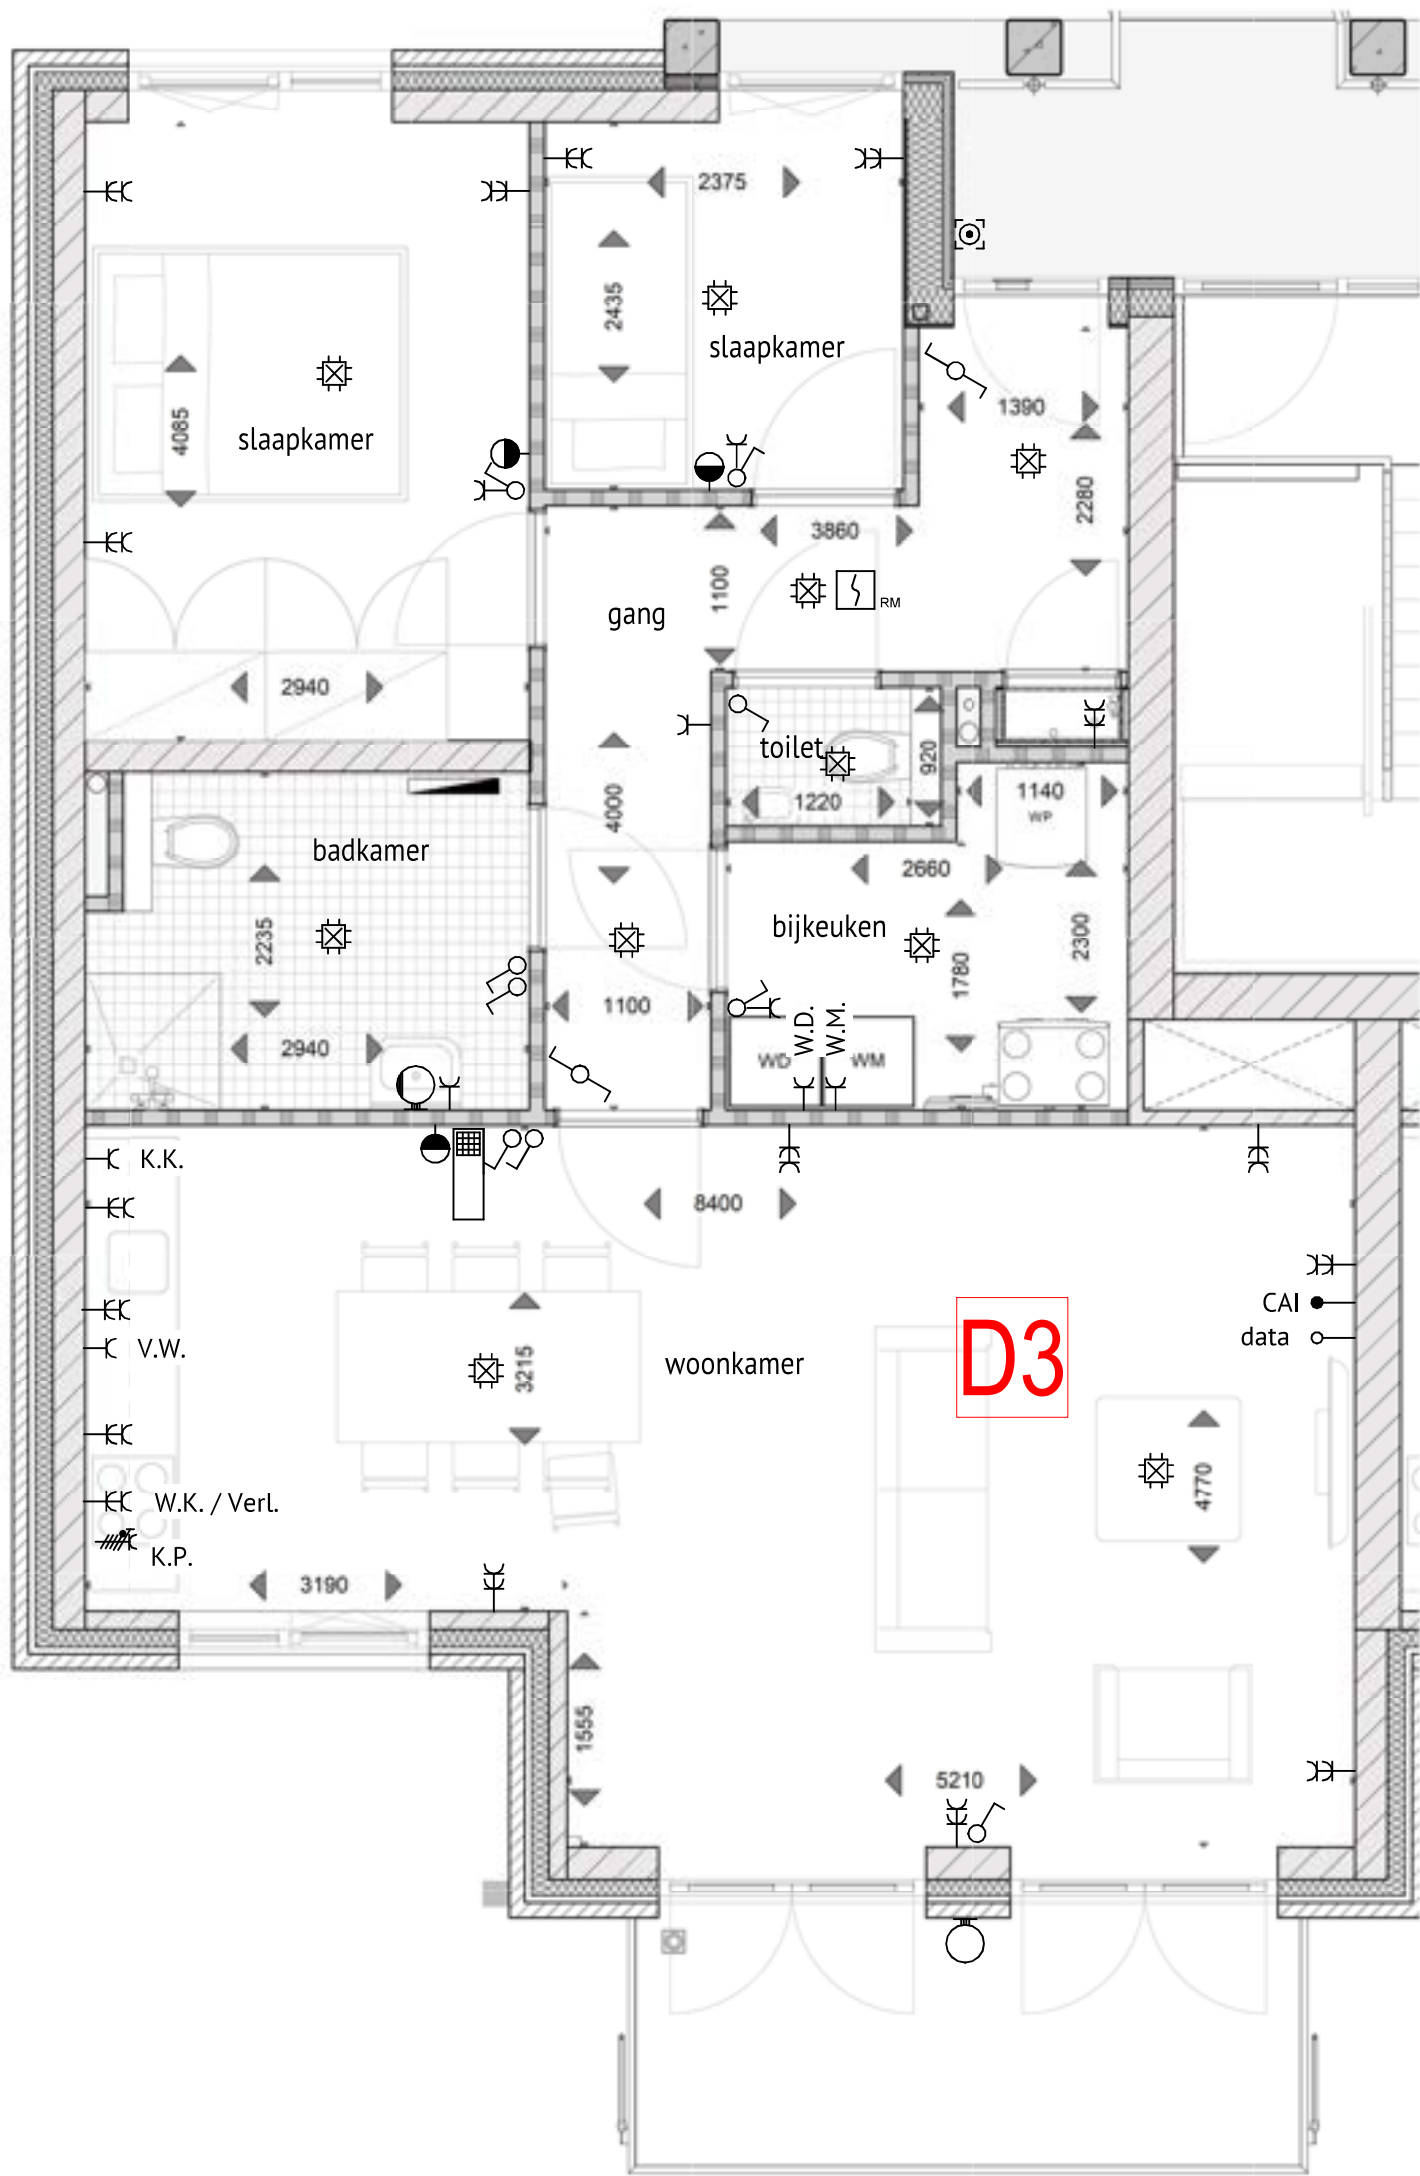

DAAD

DAAD Architecten B.V.
Paltz 21
9411 PM Beilen
+31(0)593 582 450
info@daad.nl

opdrachtgever
werk
onderwerp

Brands bouw BV Nautilusstraat 7
7821AG Emmen
Nieuwbouw 56 woningen + parkeerkelder
Wilhelminastraat Emmen
woningnummer 53/D3

datum 17-04-2025
schaal 1 : 50

werknr.
21.113
bladnr.
VK.110.53