


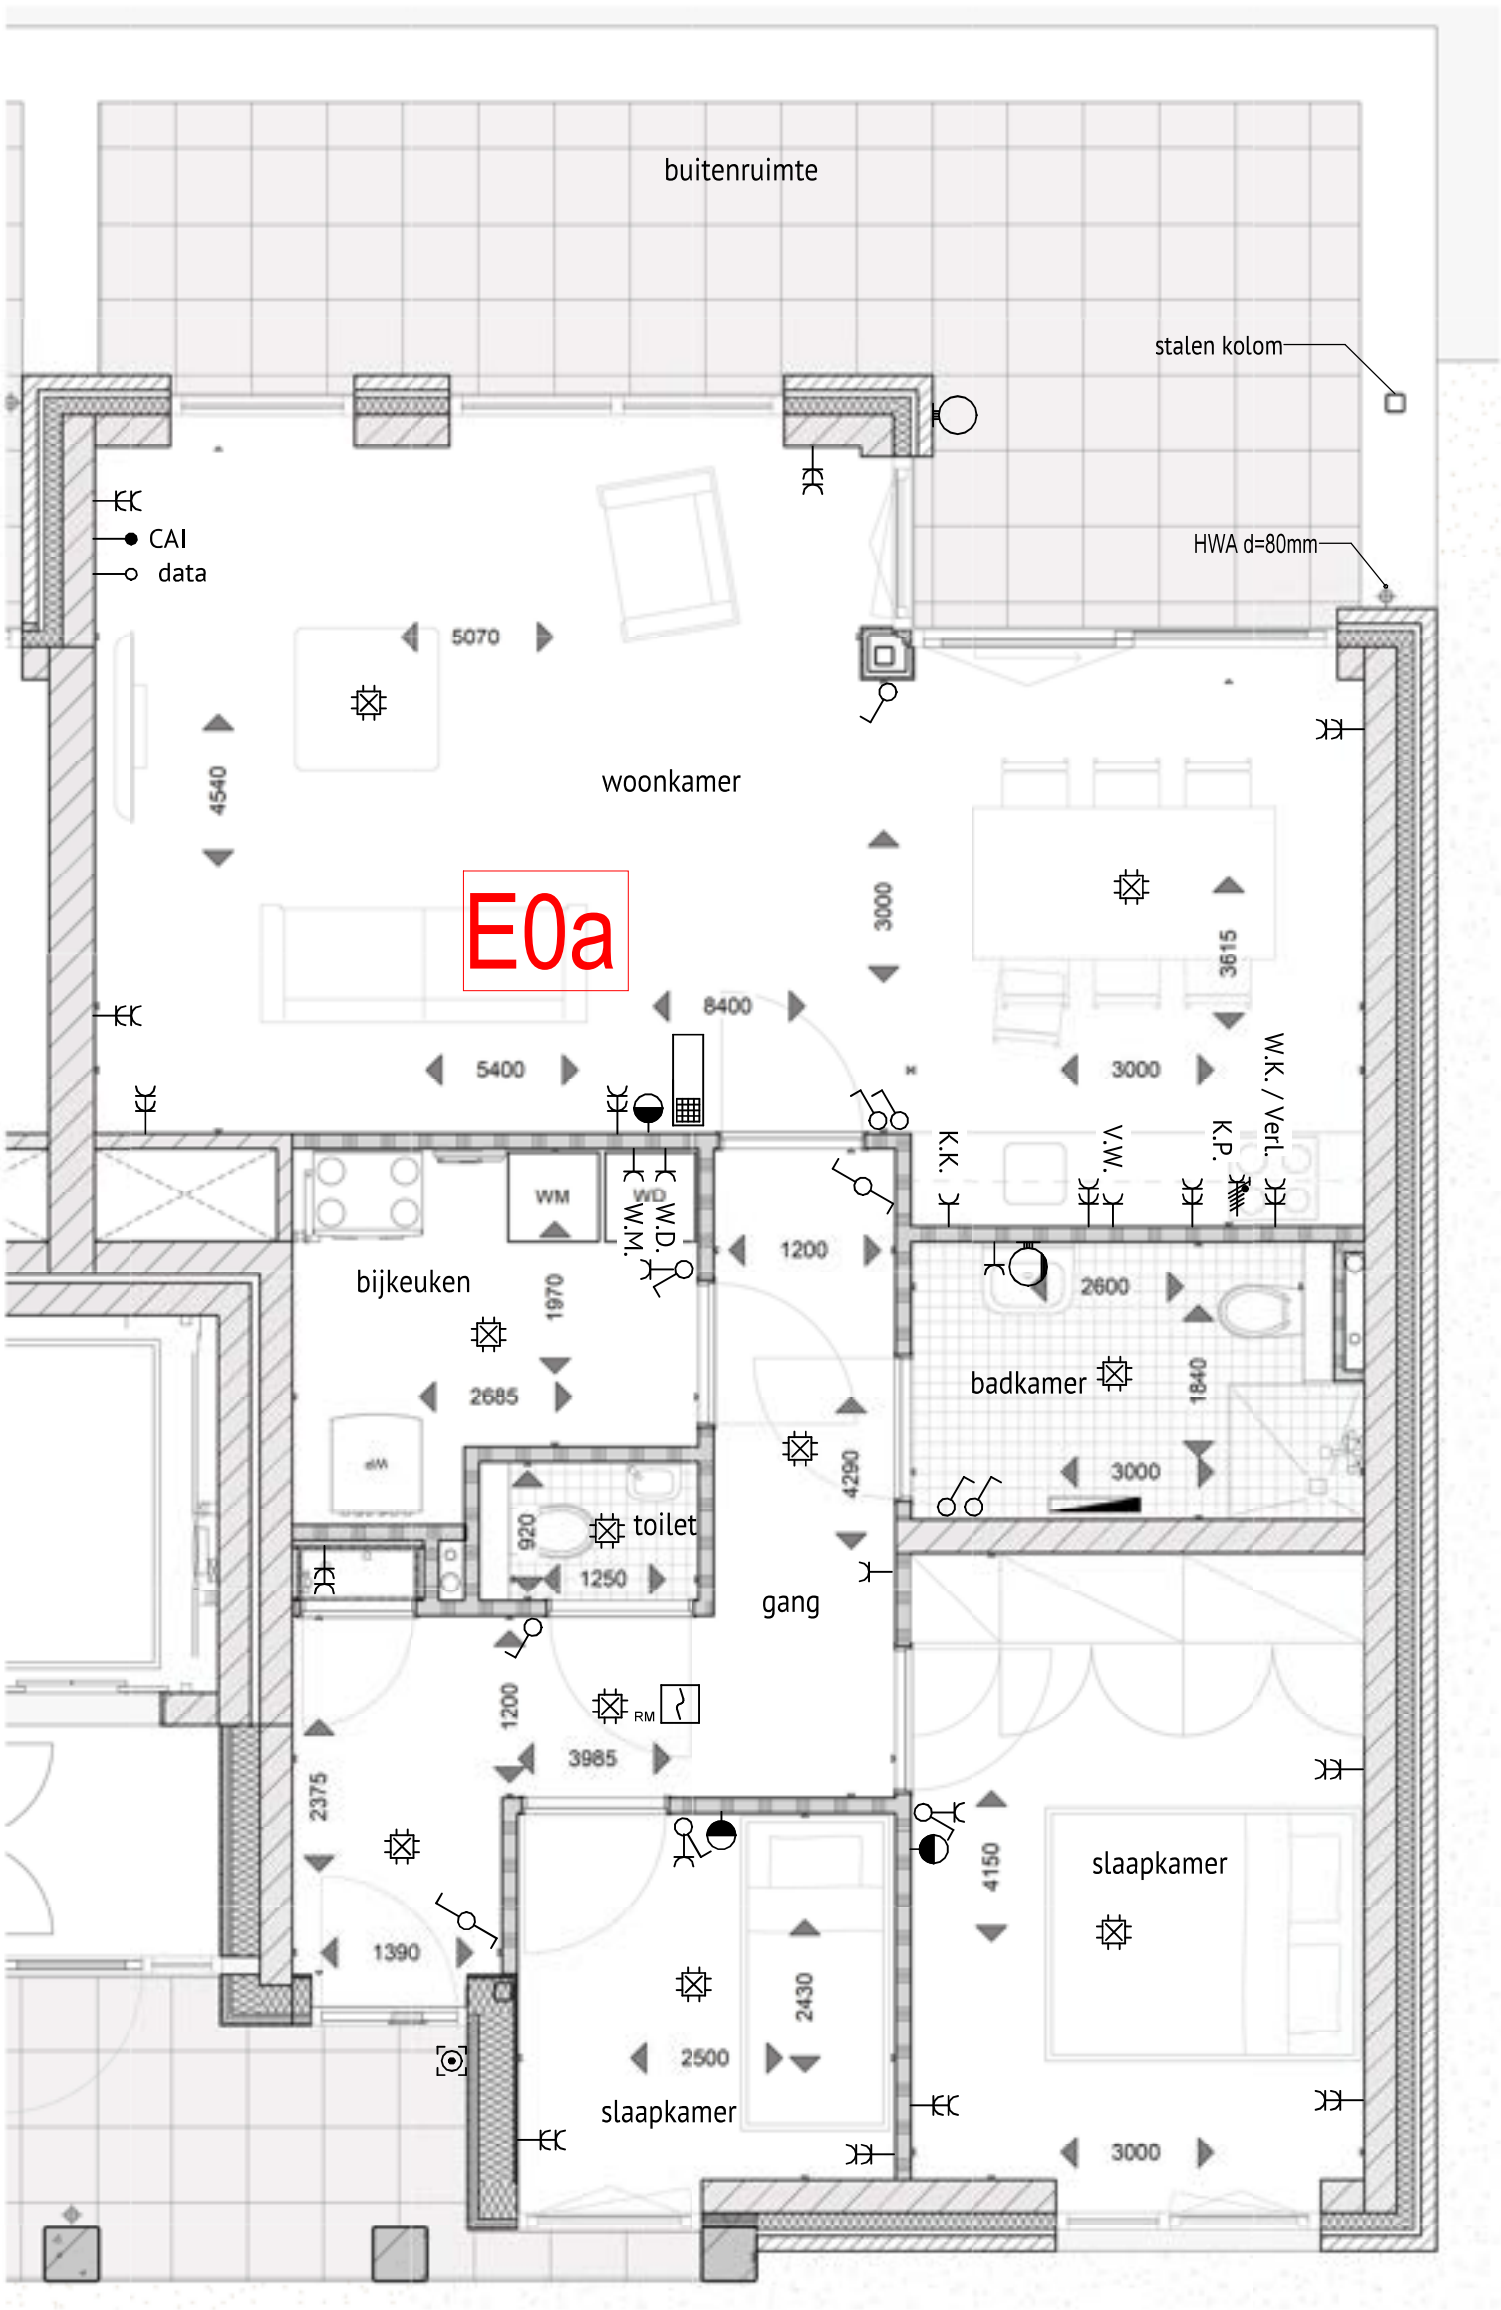

DA
AD

DAAD Architecten B.V.
Paltz 21
9411 PM Beilen
+31(0)593 582 450
info@daad.nl

opdrachtgever
werk
onderwerp

Brands bouw BV Nautilusstraat 7
7821AG Emmen
Nieuwbouw 56 woningen + parkeerkelder
Wilhelminastraat Emmen
woningnummer 05/E0a

datum 17-04-2025
schaal 1 : 50

werknr.
21.113
bladnr.
VK.110.05



**DA
AD**


DAAD Architecten B.V.
Paltz 21
9411 PM Beilen
+31(0)593 582 450
info@daad.nl

opdrachtgever
werk
onderwerp

Brands bouw BV Nautilusstraat 7
7821AG Emmen
Nieuwbouw 56 woningen + parkeerkelder
Wilhelminastraat Emmen
woningnummer 12/E0

datum 17-04-2025
schaal 1 : 50

werknr.
21.113
bladnr.
VK.110.12

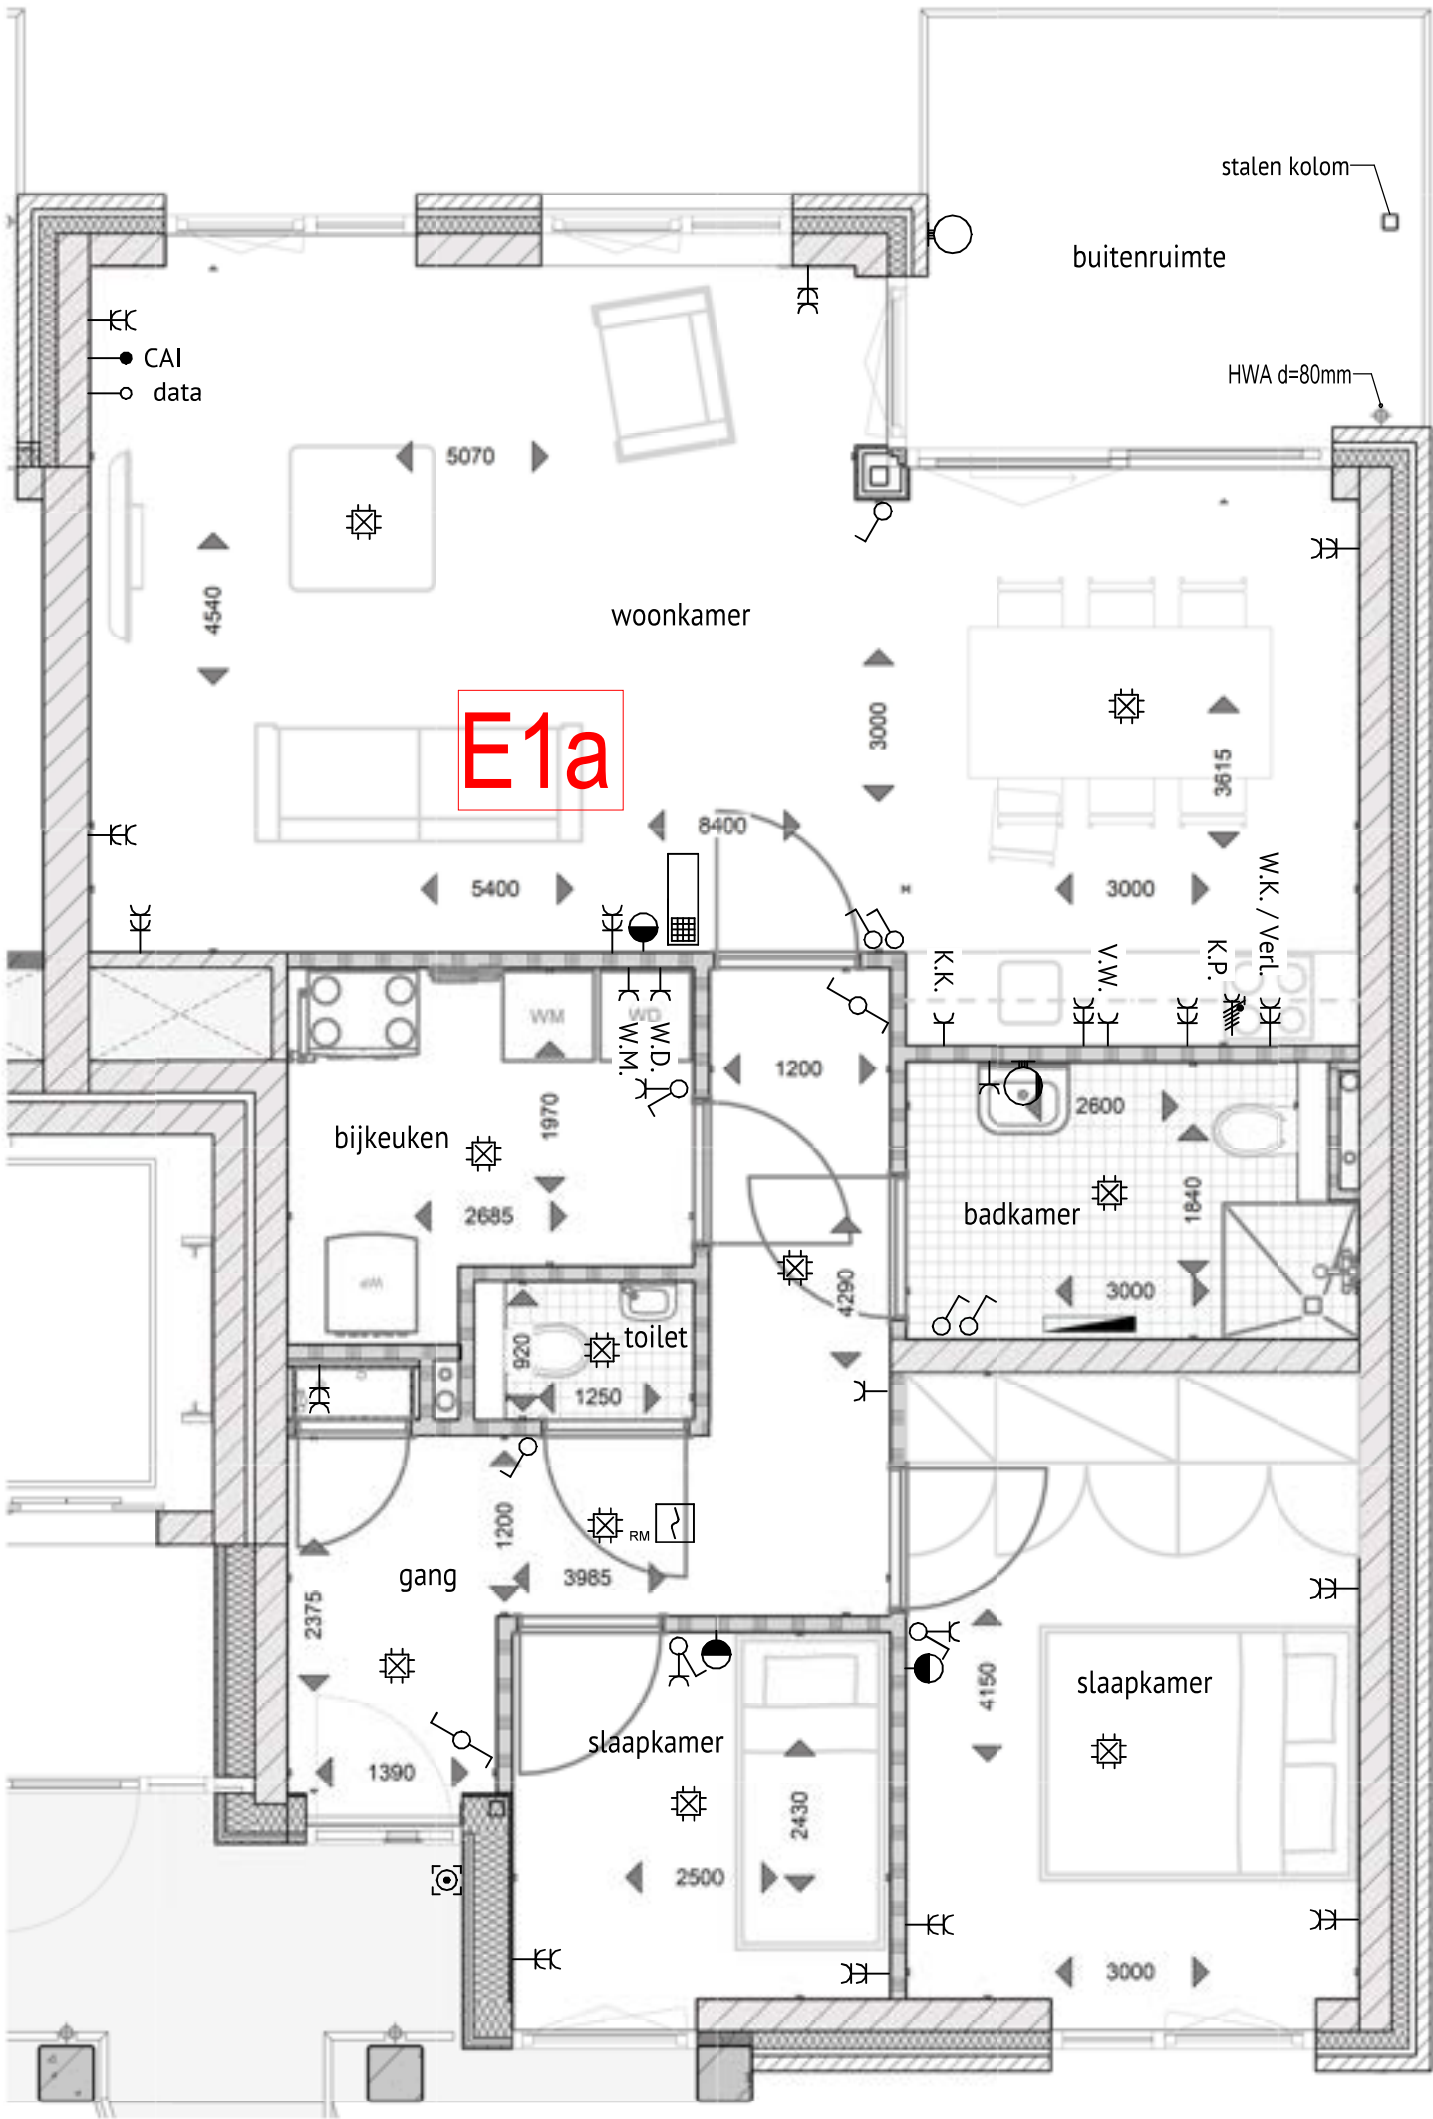

DAAD


DAAD Architecten B.V.
Paltz 21
9411 PM Beilen
+31(0)593 582 450
info@daad.nl

opdrachtgever
werk
onderwerp

Brands bouw BV Nautilusstraat 7
7821AG Emmen
Nieuwbouw 56 woningen + parkeerkelder
Wilhelminastraat Emmen
woningnummer 19/E1a

datum 17-04-2025
schaal 1 : 50

werknr.
21.113
bladnr.
VK.110.19

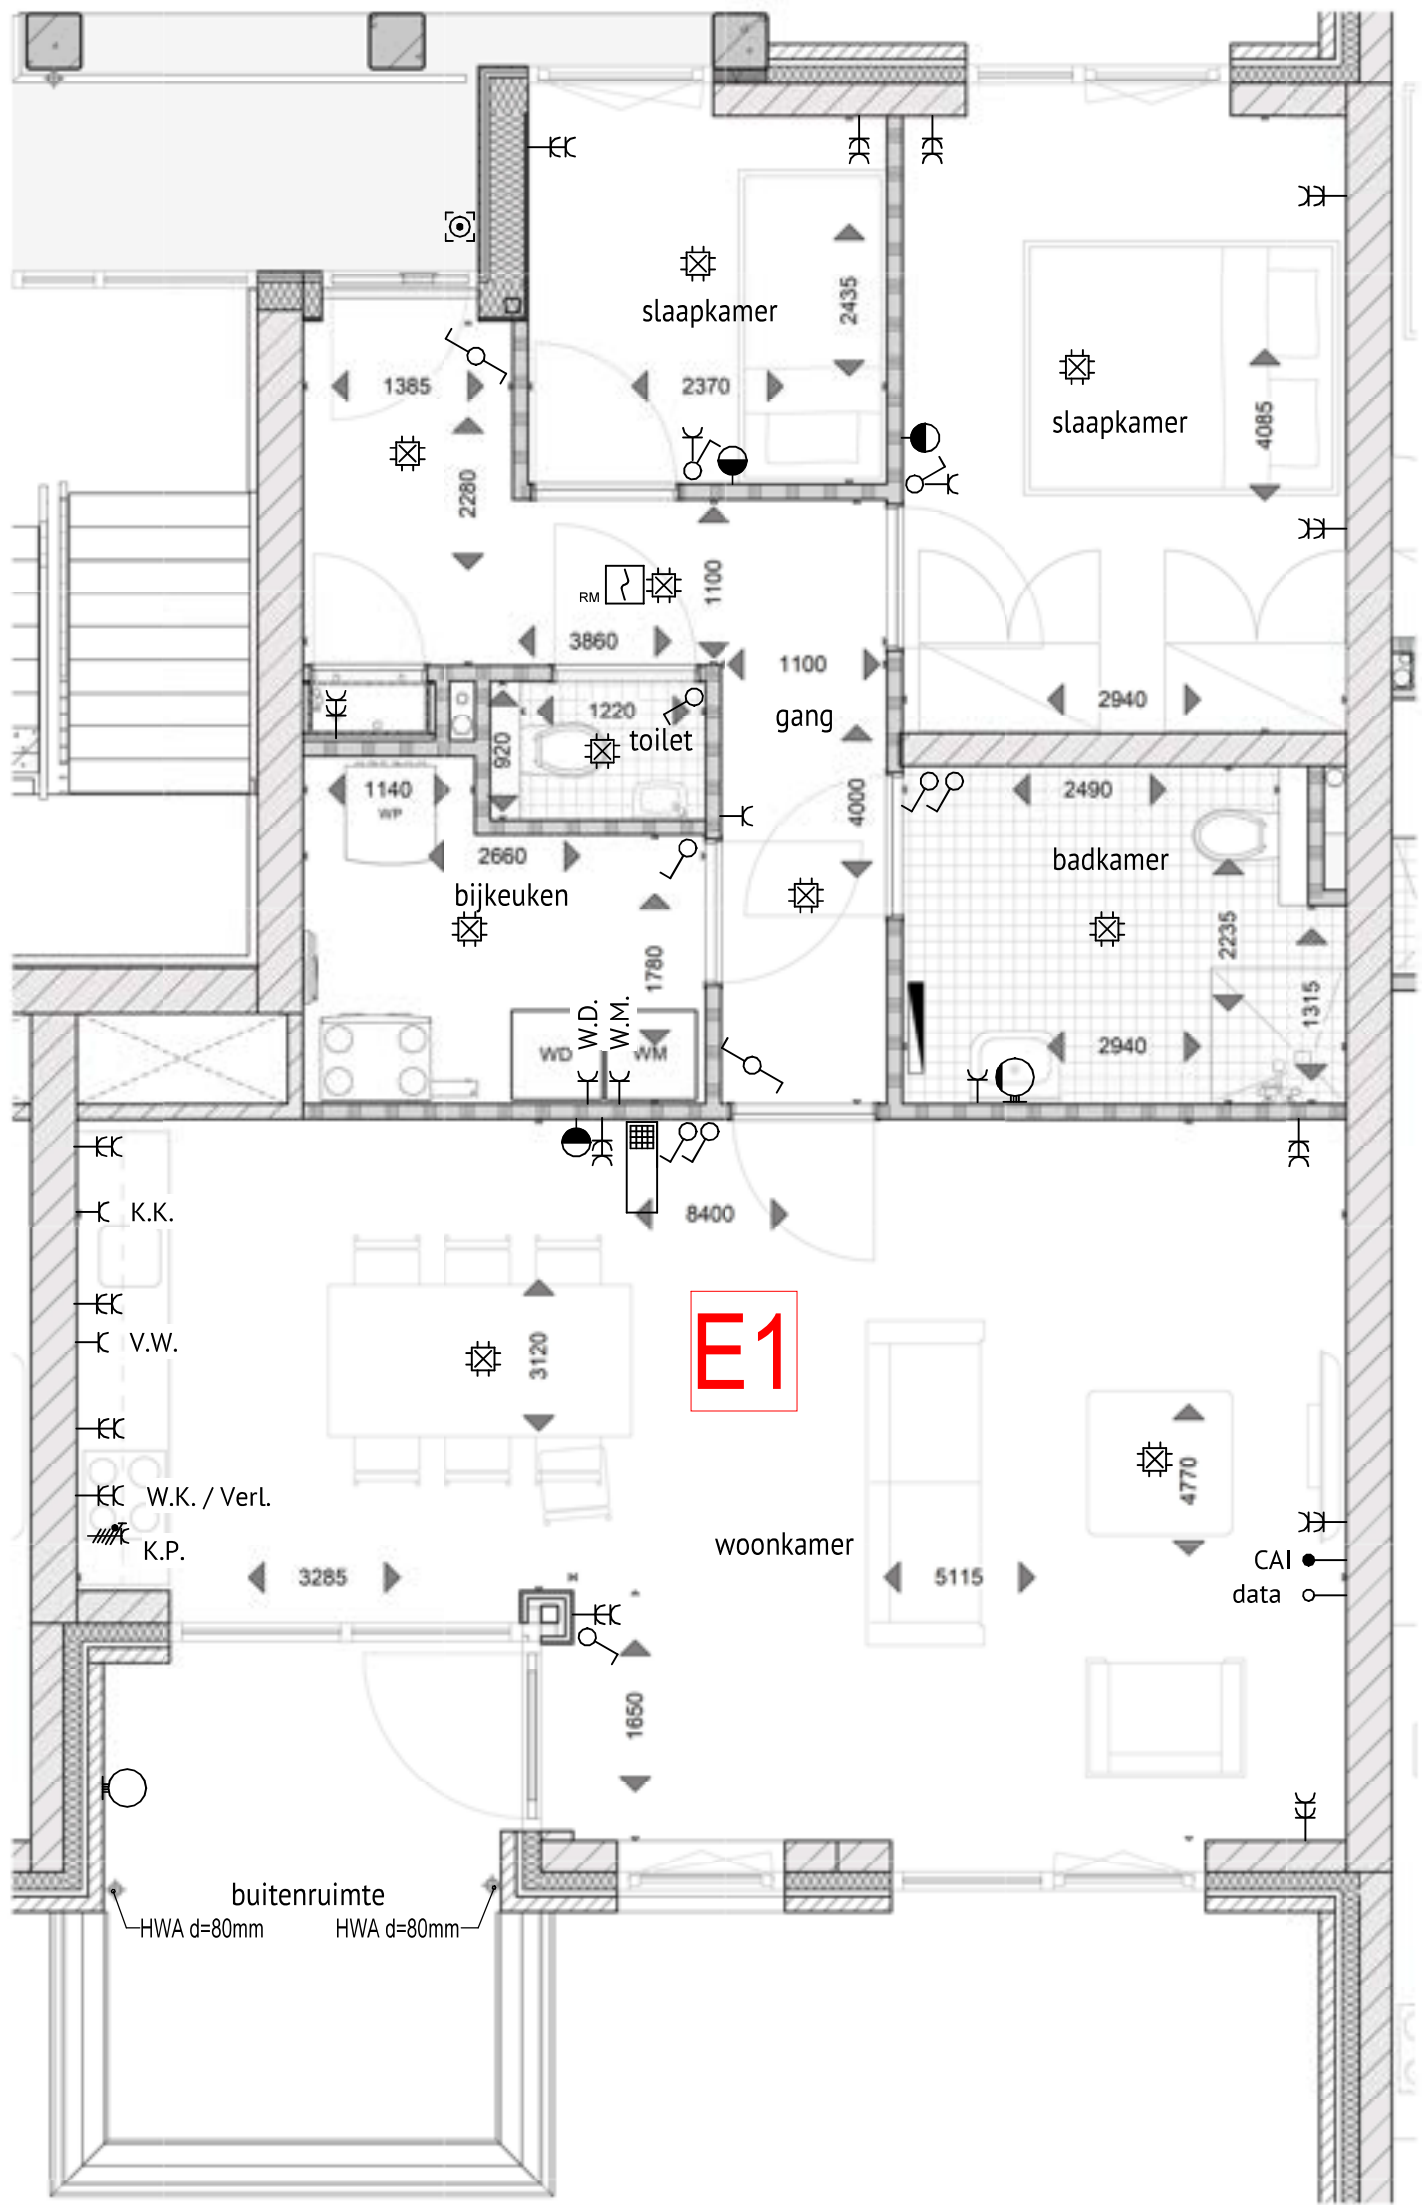

DAAD


DAAD Architecten B.V.
Paltz 21
9411 PM Beilen
+31(0)593 582 450
info@daad.nl

opdrachtgever
werk
onderwerp

Brands bouw BV Nautilusstraat 7
7821AG Emmen
Nieuwbouw 56 woningen + parkeerkelder
Wilhelminastraat Emmen
woningnummer 26/E1

datum 17-04-2025
schaal 1 : 50

werknr.
21.113
bladnr.
VK.110.26

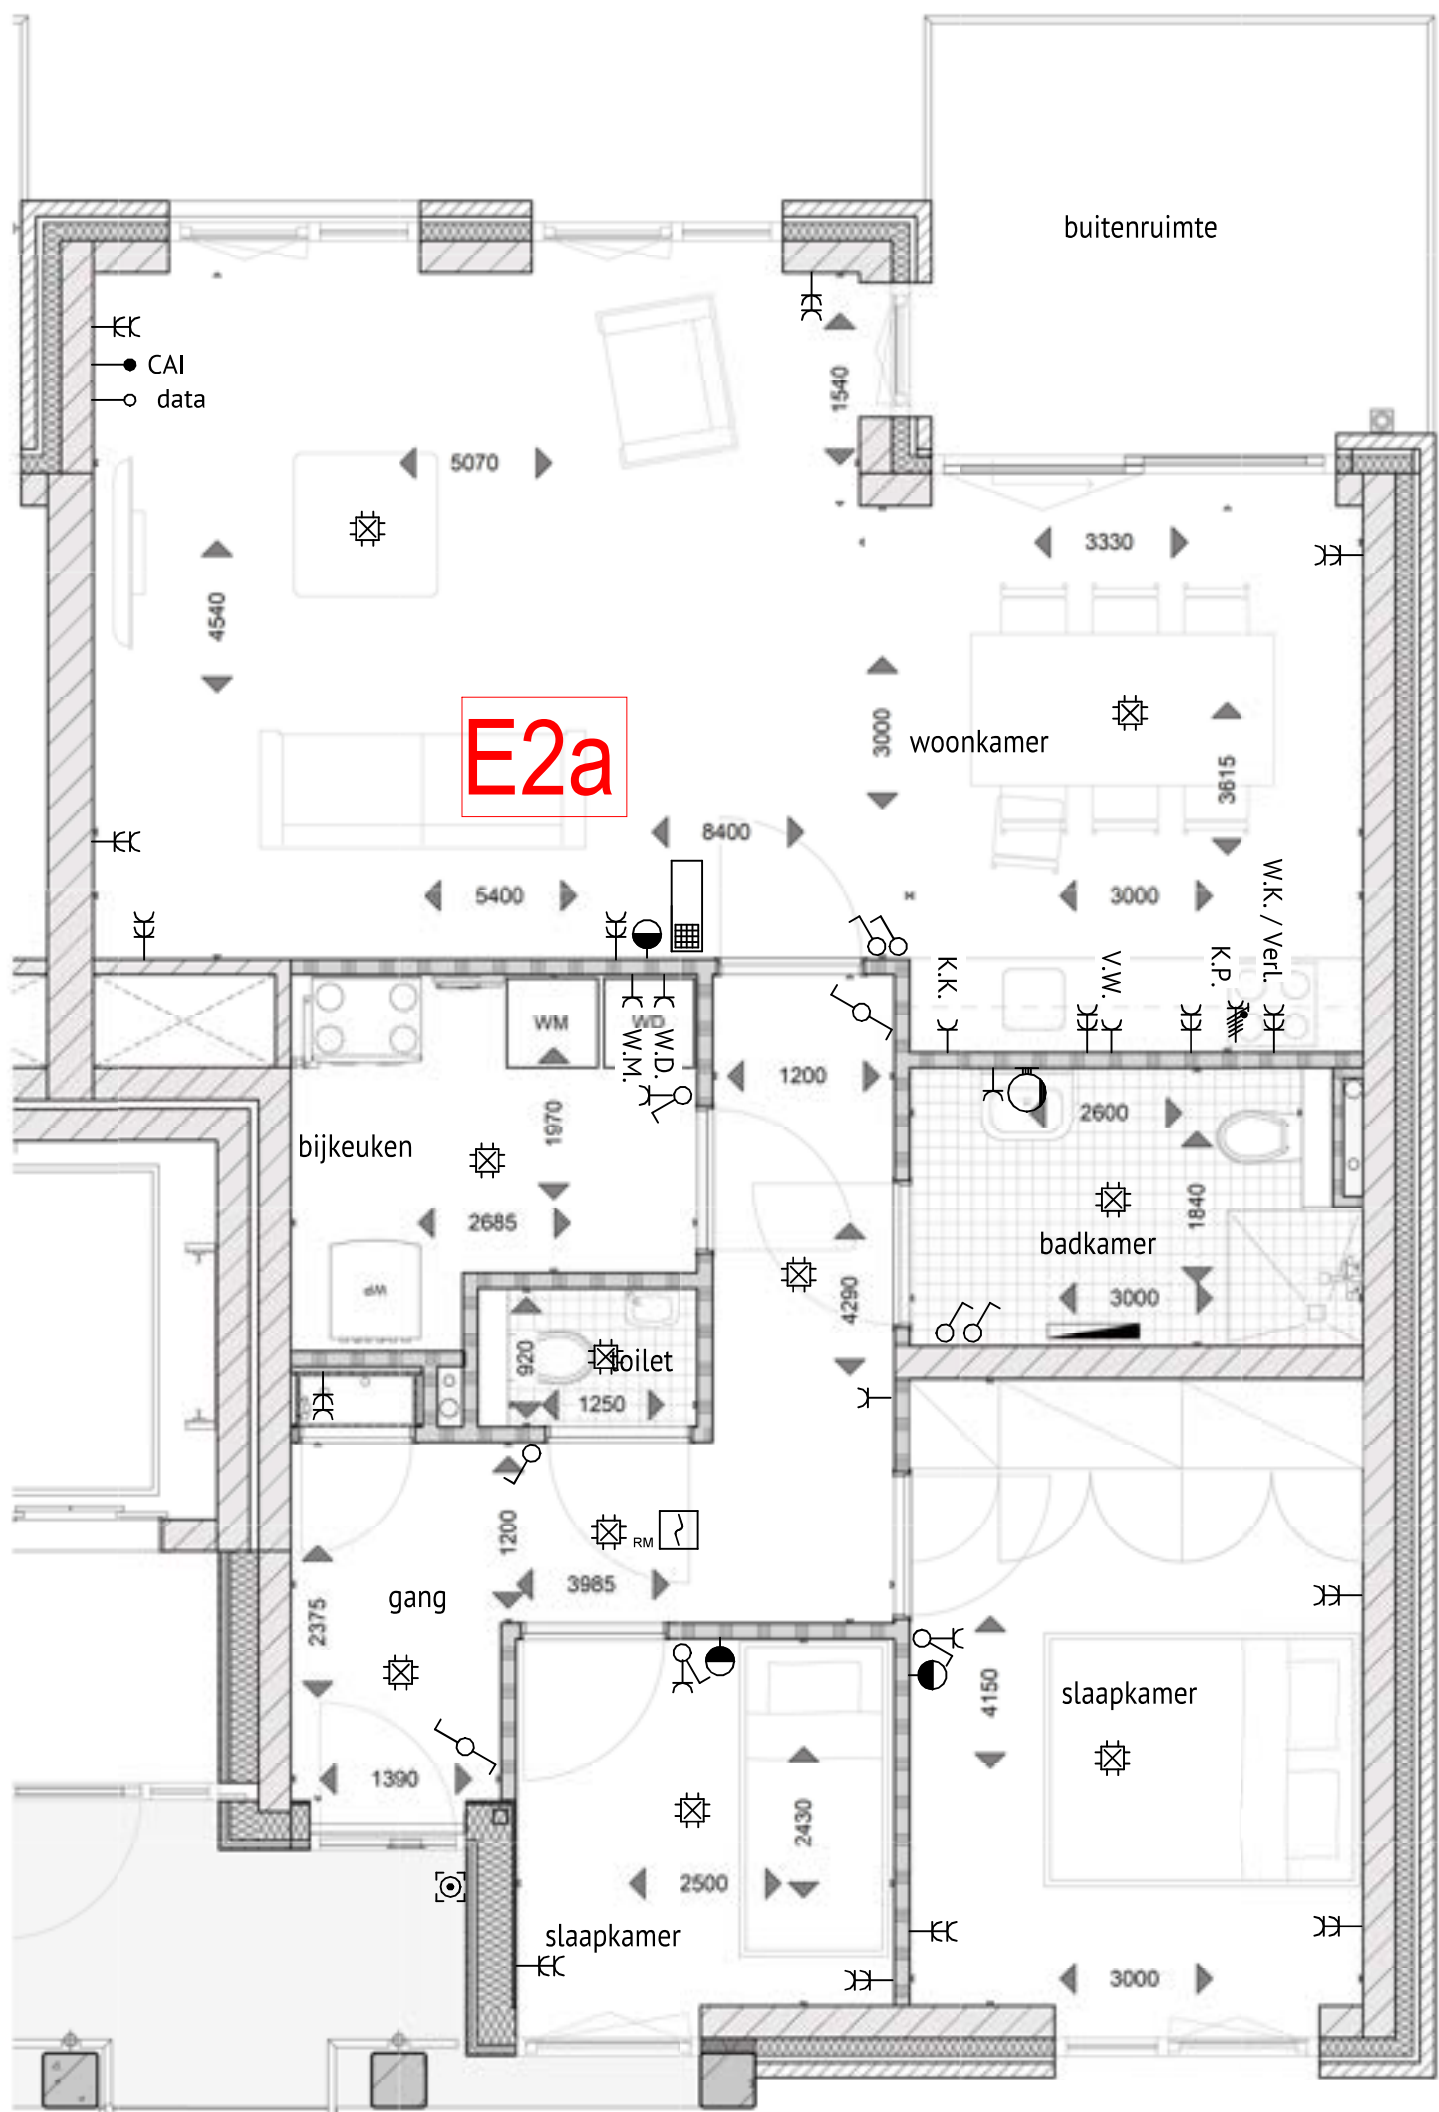

**DA
AD**


DAAD Architecten B.V.
Paltz 21
9411 PM Beilen
+31(0)593 582 450
info@daad.nl

opdrachtgever
werk
onderwerp

Brands bouw BV Nautilusstraat 7
7821AG Emmen
Nieuwbouw 56 woningen + parkeerkelder
Wilhelminastraat Emmen
woningnummer 33/E2a

datum 17-04-2025
schaal 1 : 50

werknr.
21.113
bladnr.
VK.110.33

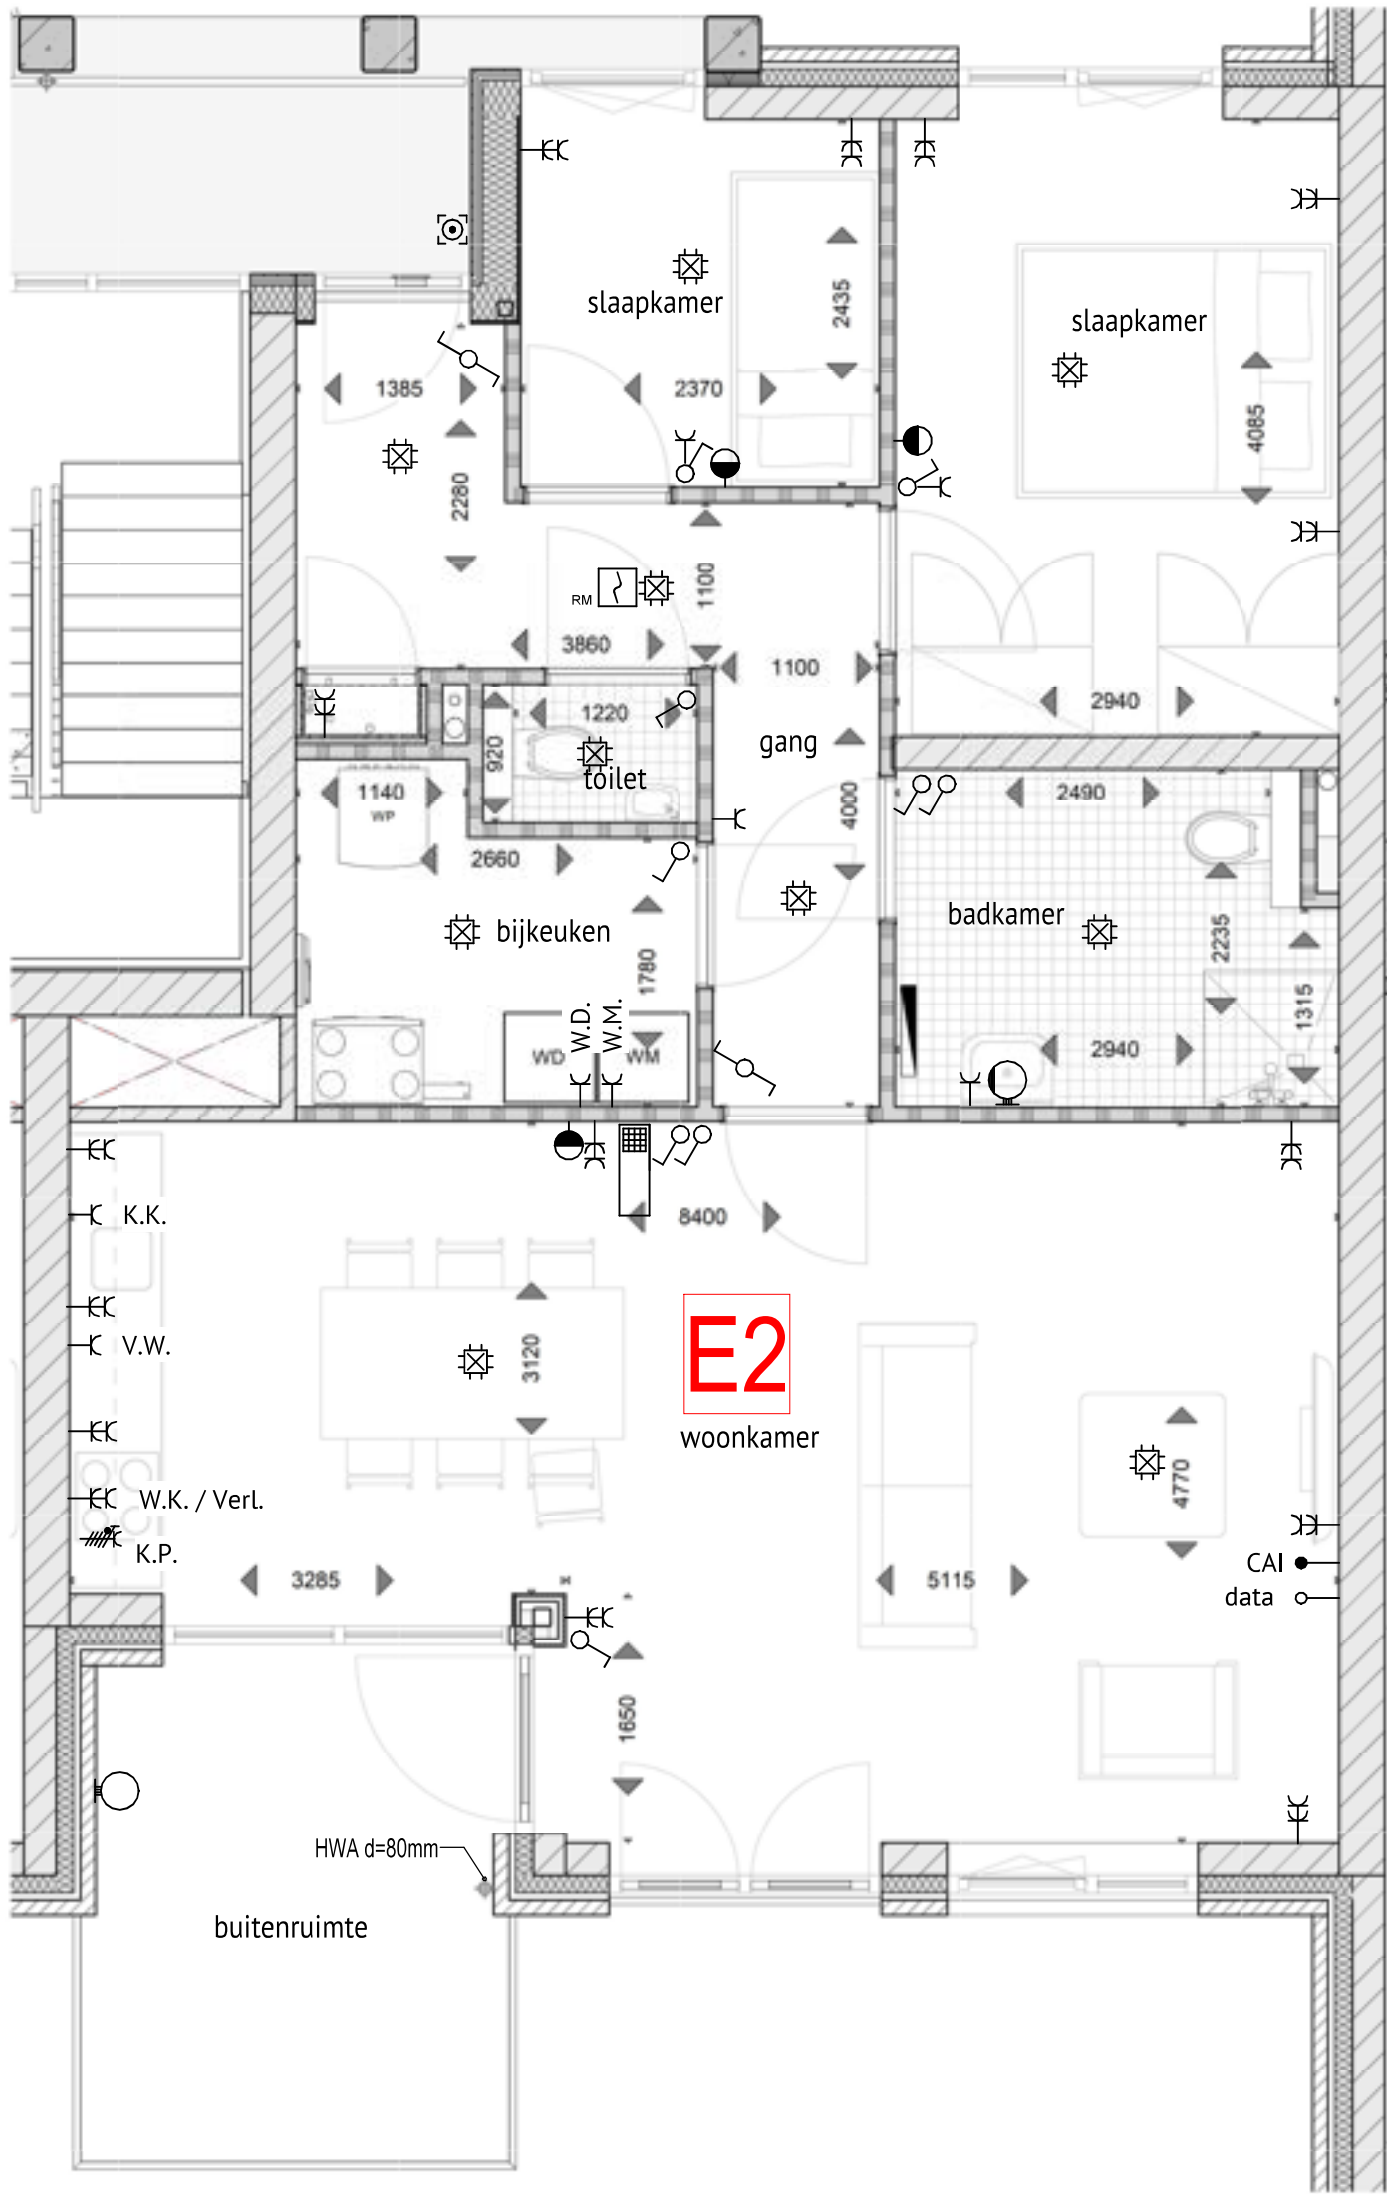

**DA
AD**


DAAD Architecten B.V.
Paltz 21
9411 PM Beilen
+31(0)593 582 450
info@daad.nl

opdrachtgever
werk
onderwerp

Brands bouw BV Nautilusstraat 7
7821AG Emmen
Nieuwbouw 56 woningen + parkeerkelder
Wilhelminastraat Emmen
woningnummer 40/E2

datum 17-04-2025
schaal 1 : 50

werknr.
21.113
bladnr.
VK.110.40

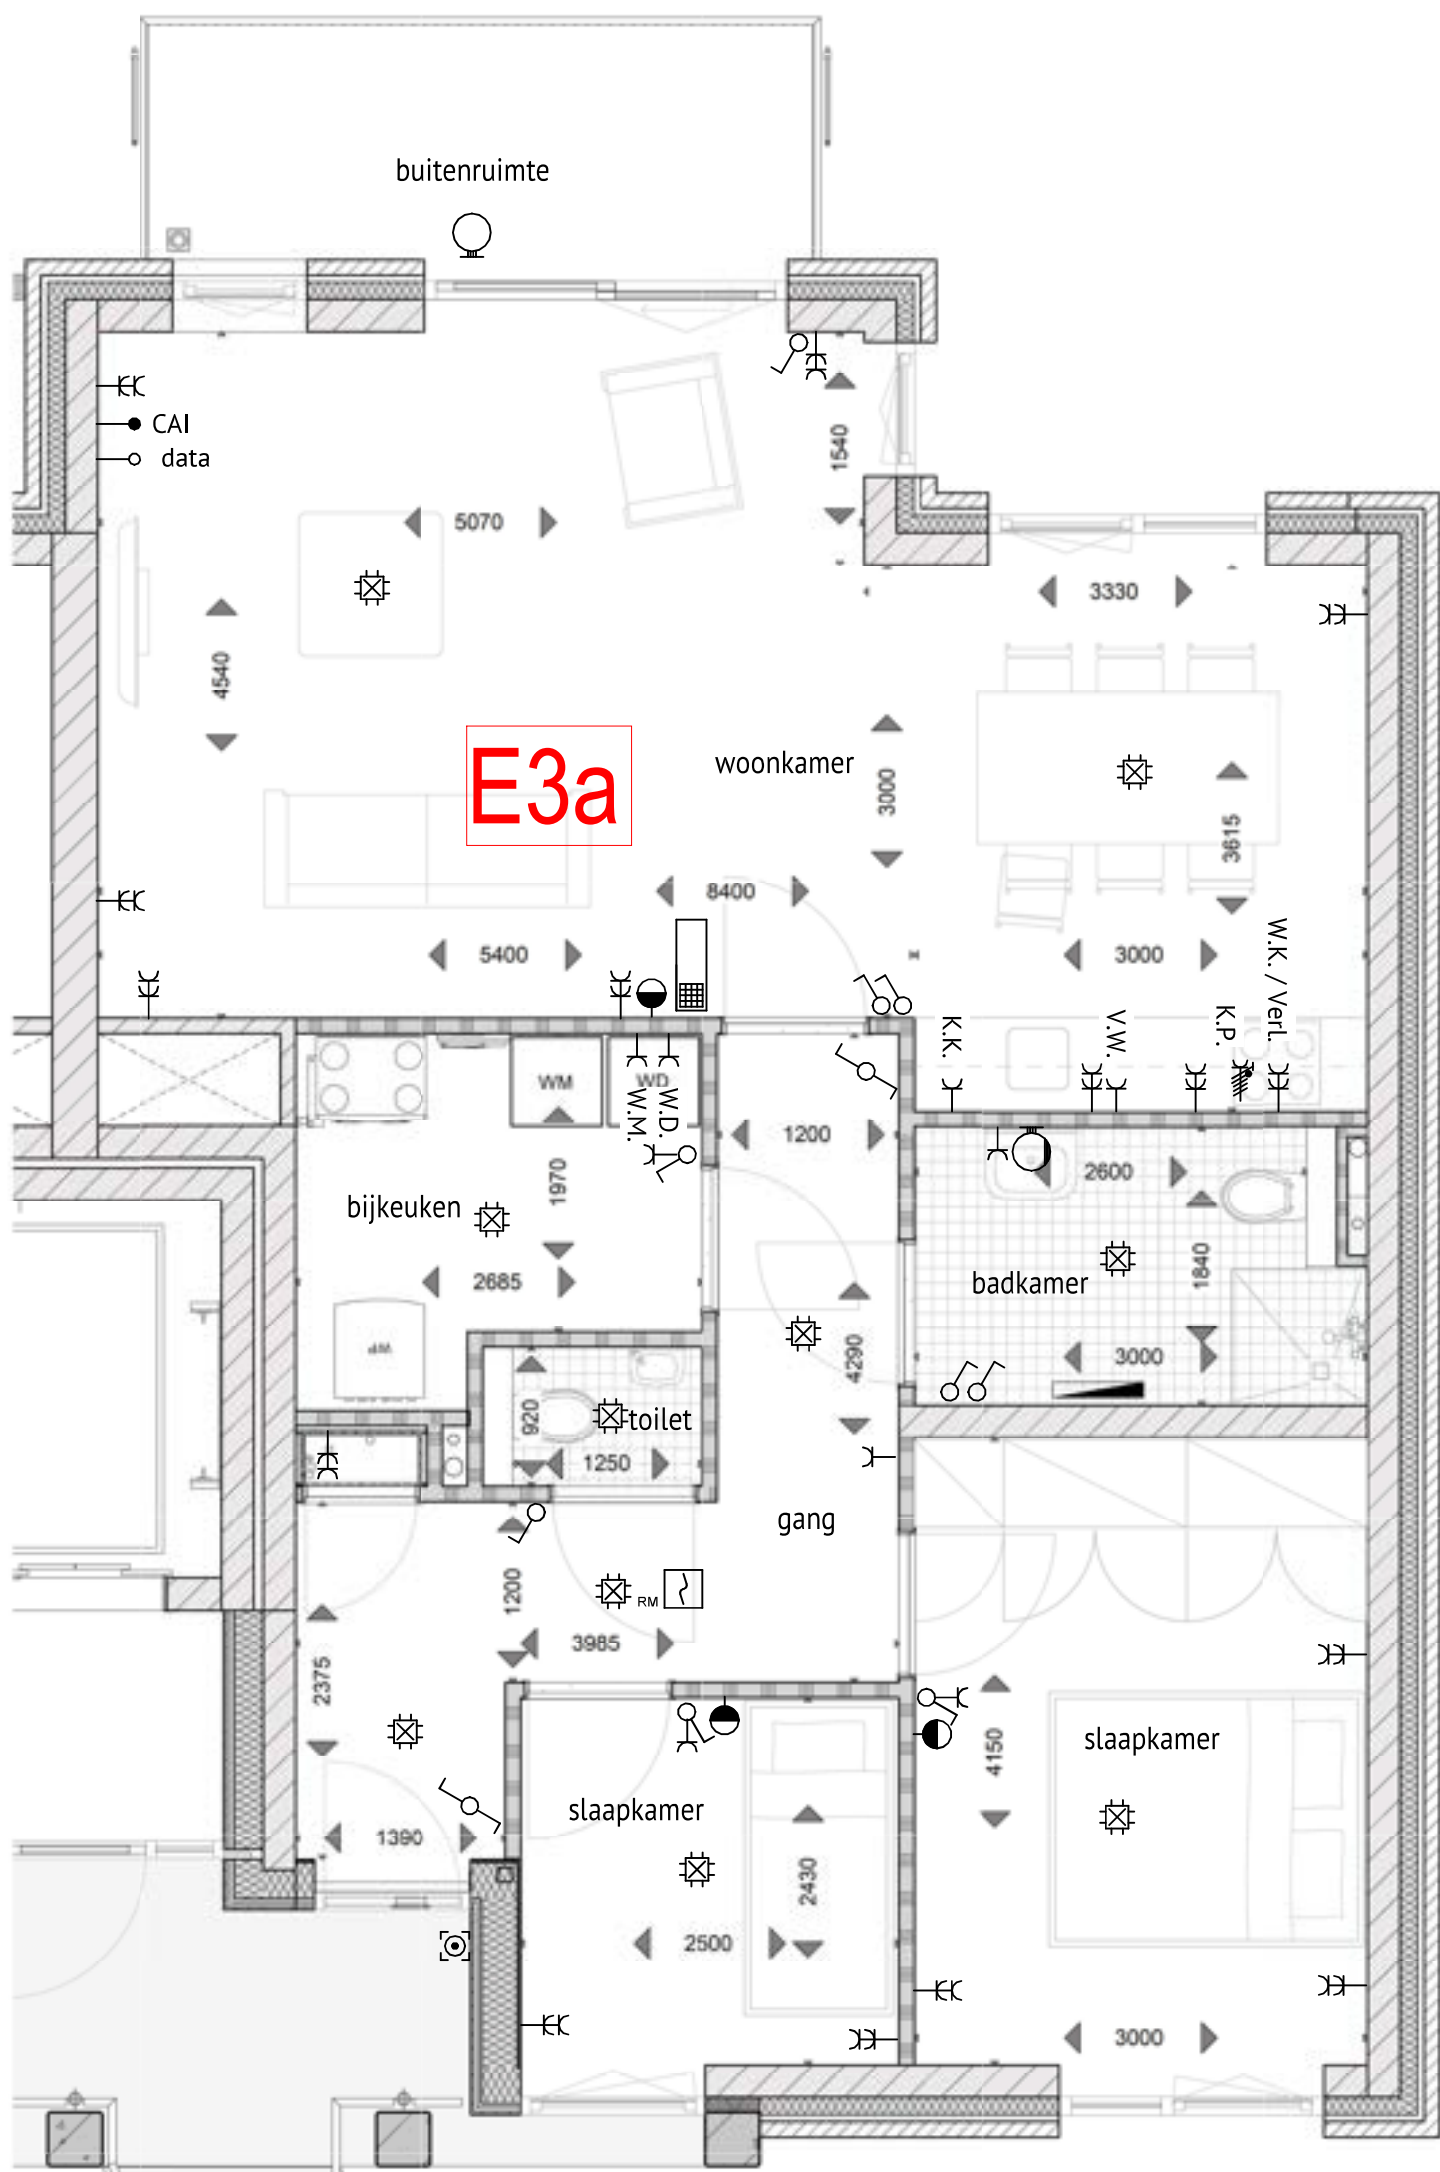

DAAD


DAAD Architecten B.V.
Paltz 21
9411 PM Beilen
+31(0)593 582 450
info@daad.nl

opdrachtgever
werk
onderwerp

Brands bouw BV Nautilusstraat 7
7821AG Emmen
Nieuwbouw 56 woningen + parkeerkelder
Wilhelminastraat Emmen
woningnummer 47/E3a

datum 17-04-2025
schaal 1 : 50

werknr.
21.113
bladnr.
VK.110.47

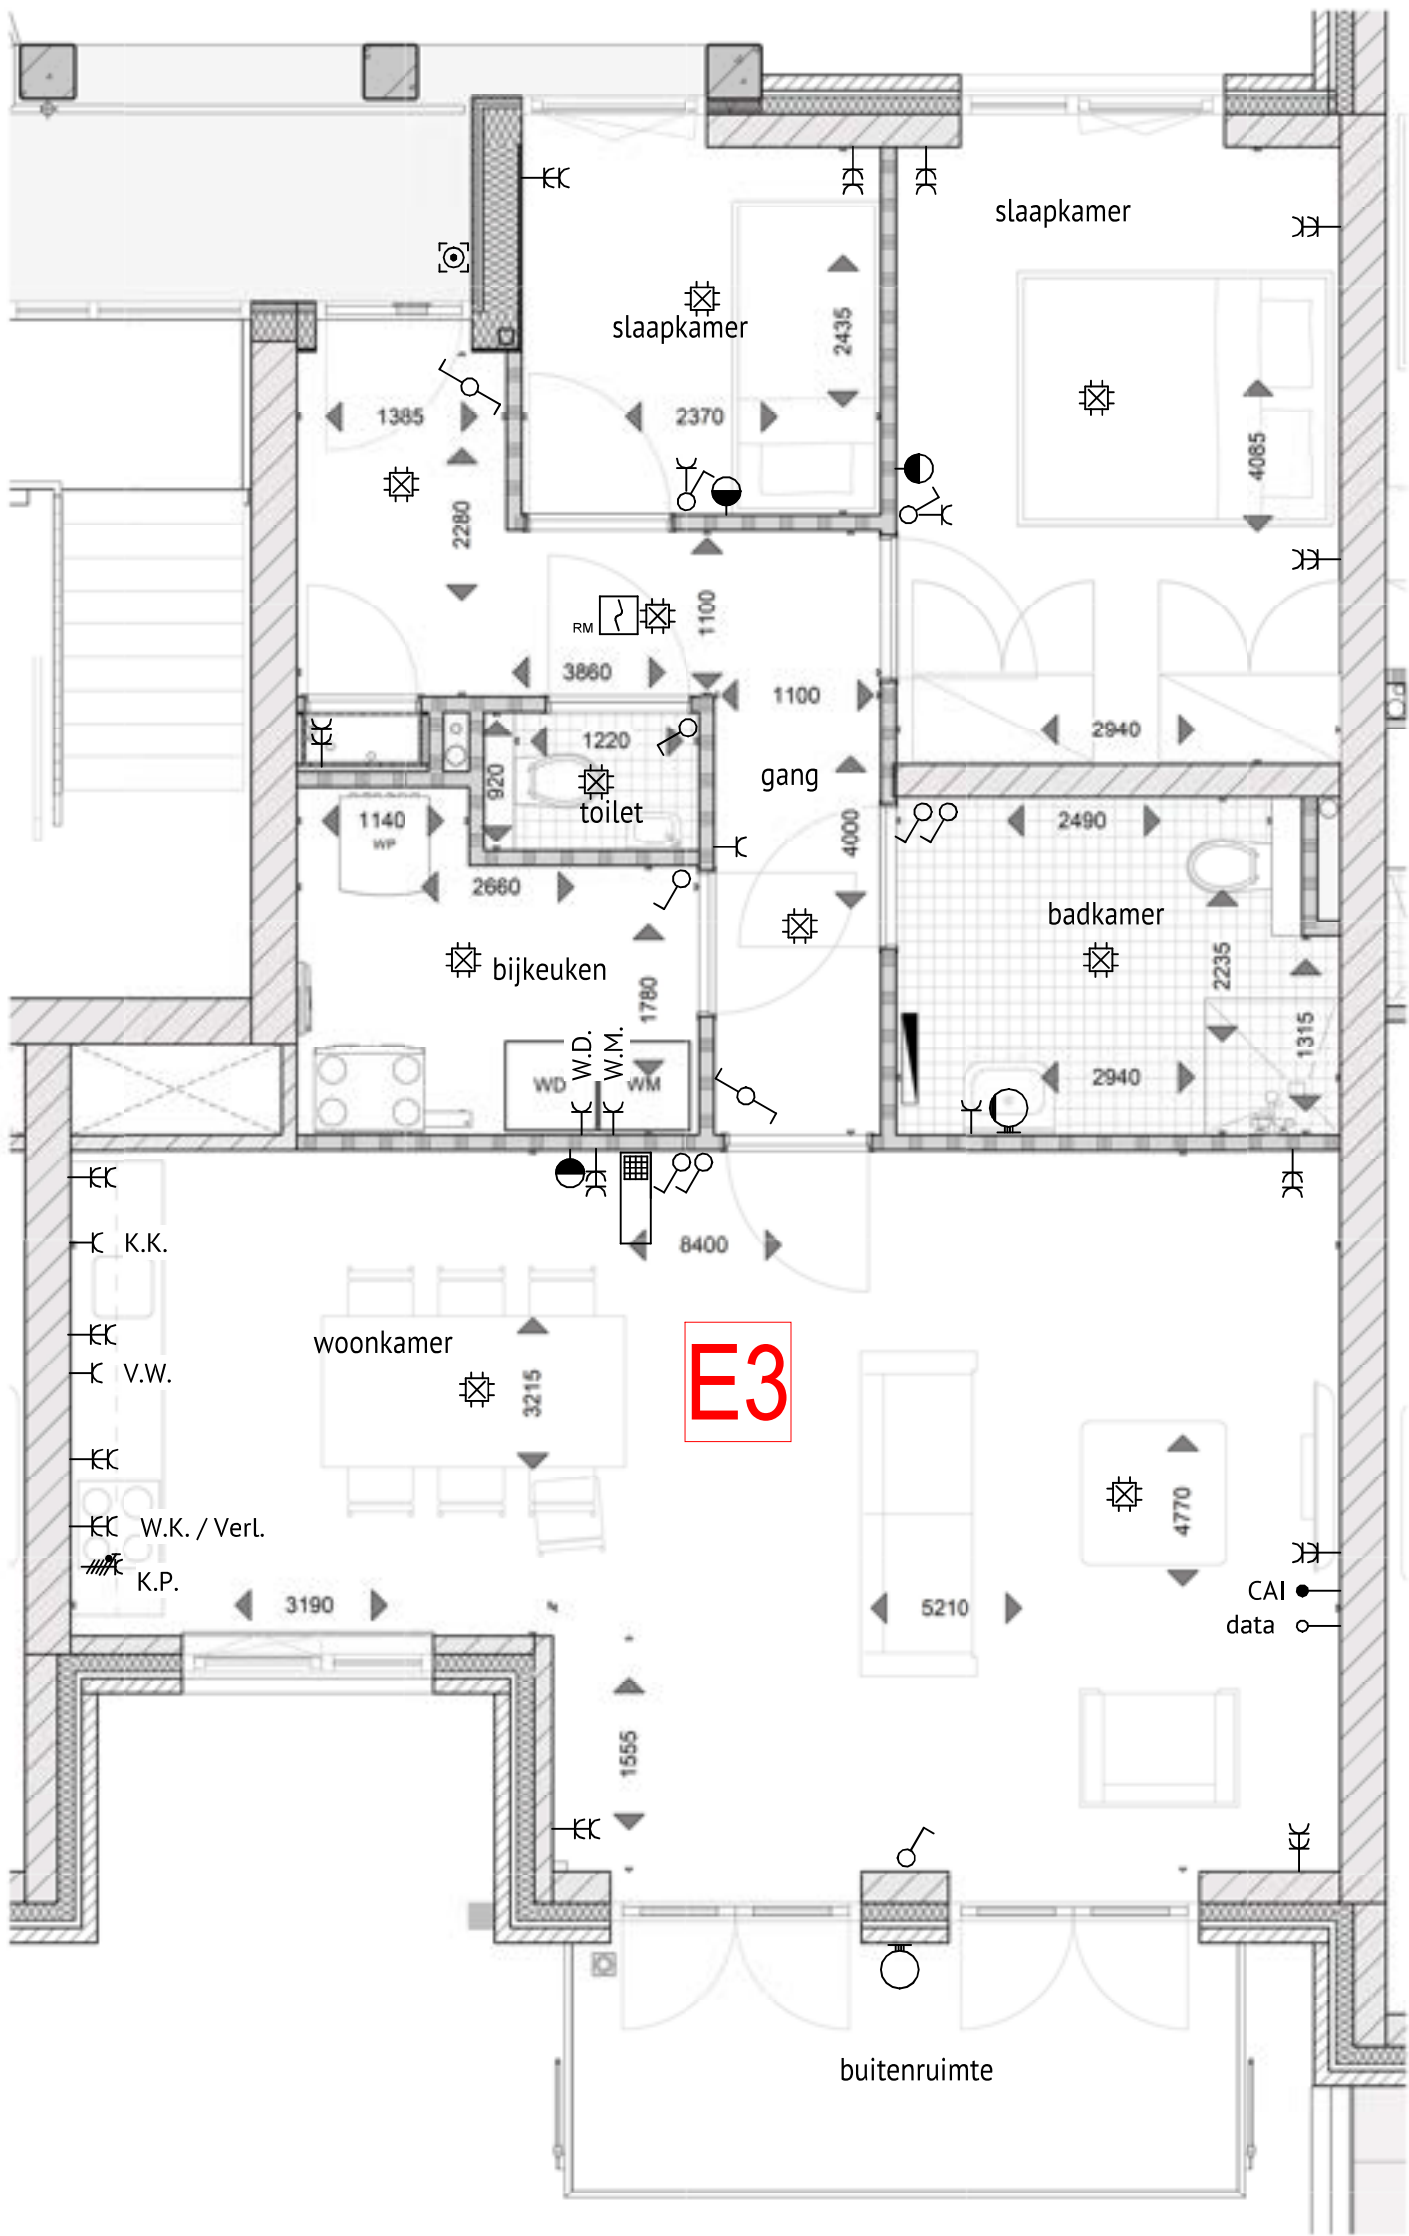

**DA
AD**

DAAD Architecten B.V.
Paltz 21
9411 PM Beilen
+31(0)593 582 450
info@daad.nl

opdrachtgever
werk
onderwerp

Brands bouw BV Nautilusstraat 7
7821AG Emmen
Nieuwbouw 56 woningen + parkeerkelder
Wilhelminastraat Emmen
woningnummer 54/E3

datum 17-04-2025
schaal 1 : 50

werknr.
21.113
bladnr.
VK.110.54