


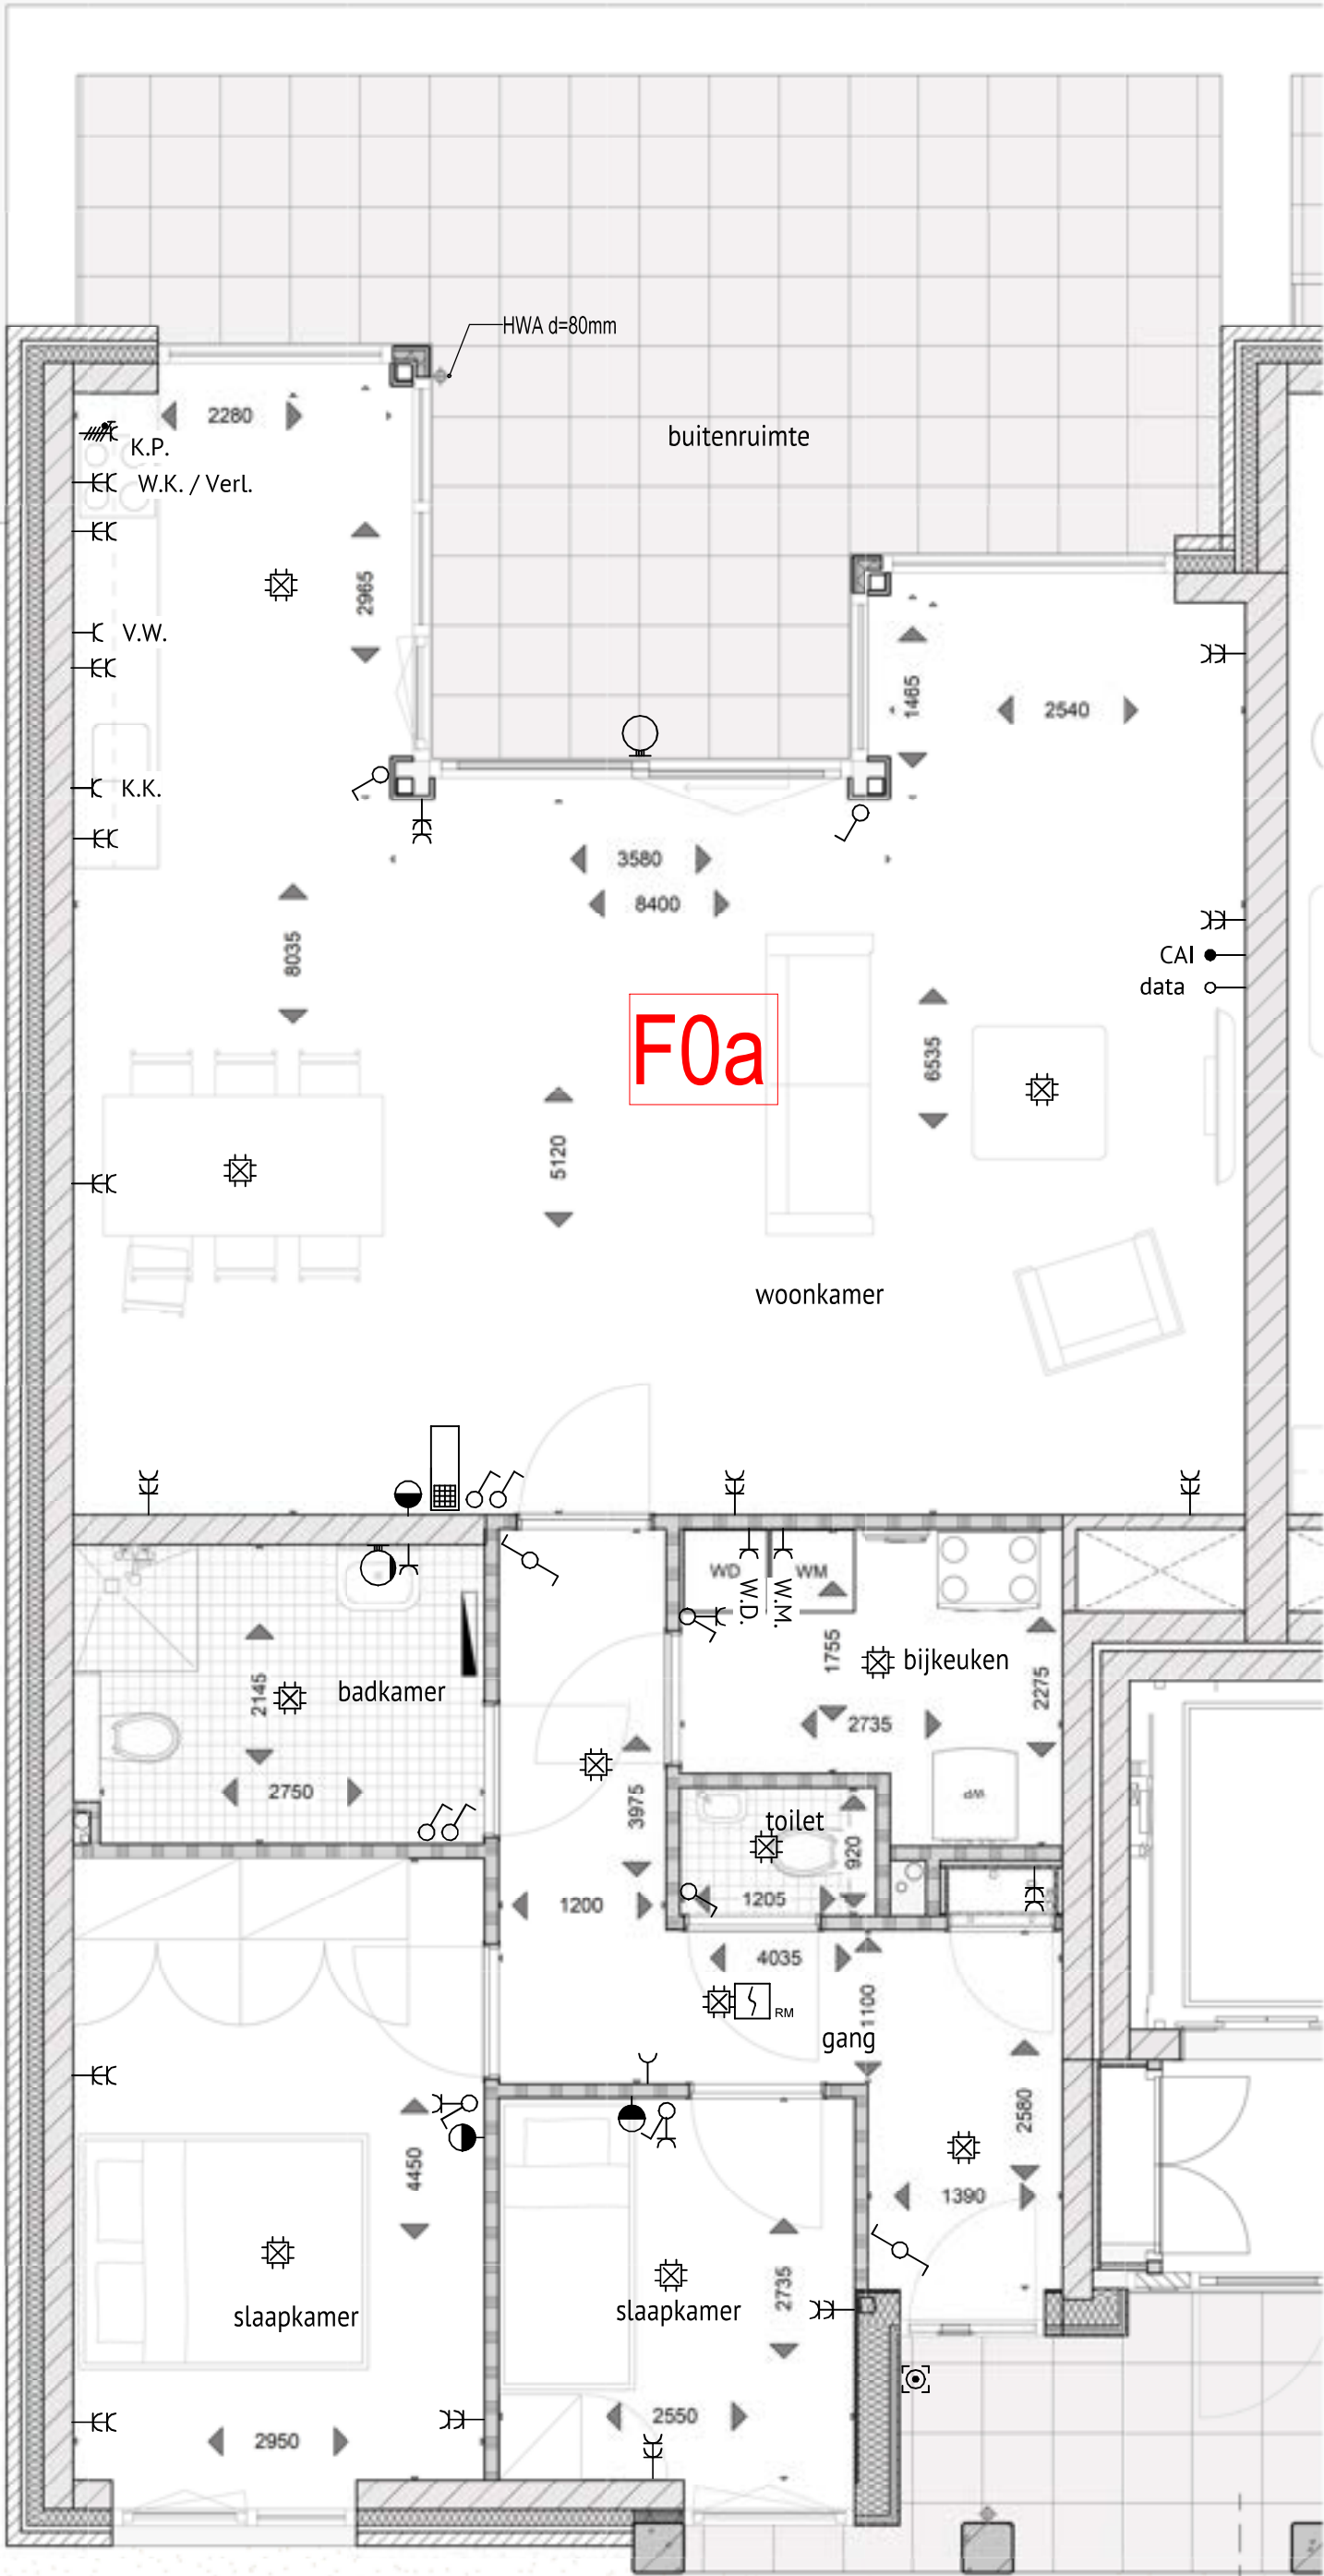

**DA
AD**


DAAD Architecten B.V.
Paltz 21
9411 PM Beilen
+31(0)593 582 450
info@daad.nl

opdrachtgever
werk
onderwerp


Brands bouw BV Nautilusstraat 7
7821AG Emmen
Nieuwbouw 56 woningen + parkeerkelder
Wilhelminastraat Emmen
woningnummer 06/F0a

datum 17-04-2025
schaal 1 : 50

werknr.
21.113
bladnr.
VK.110.06

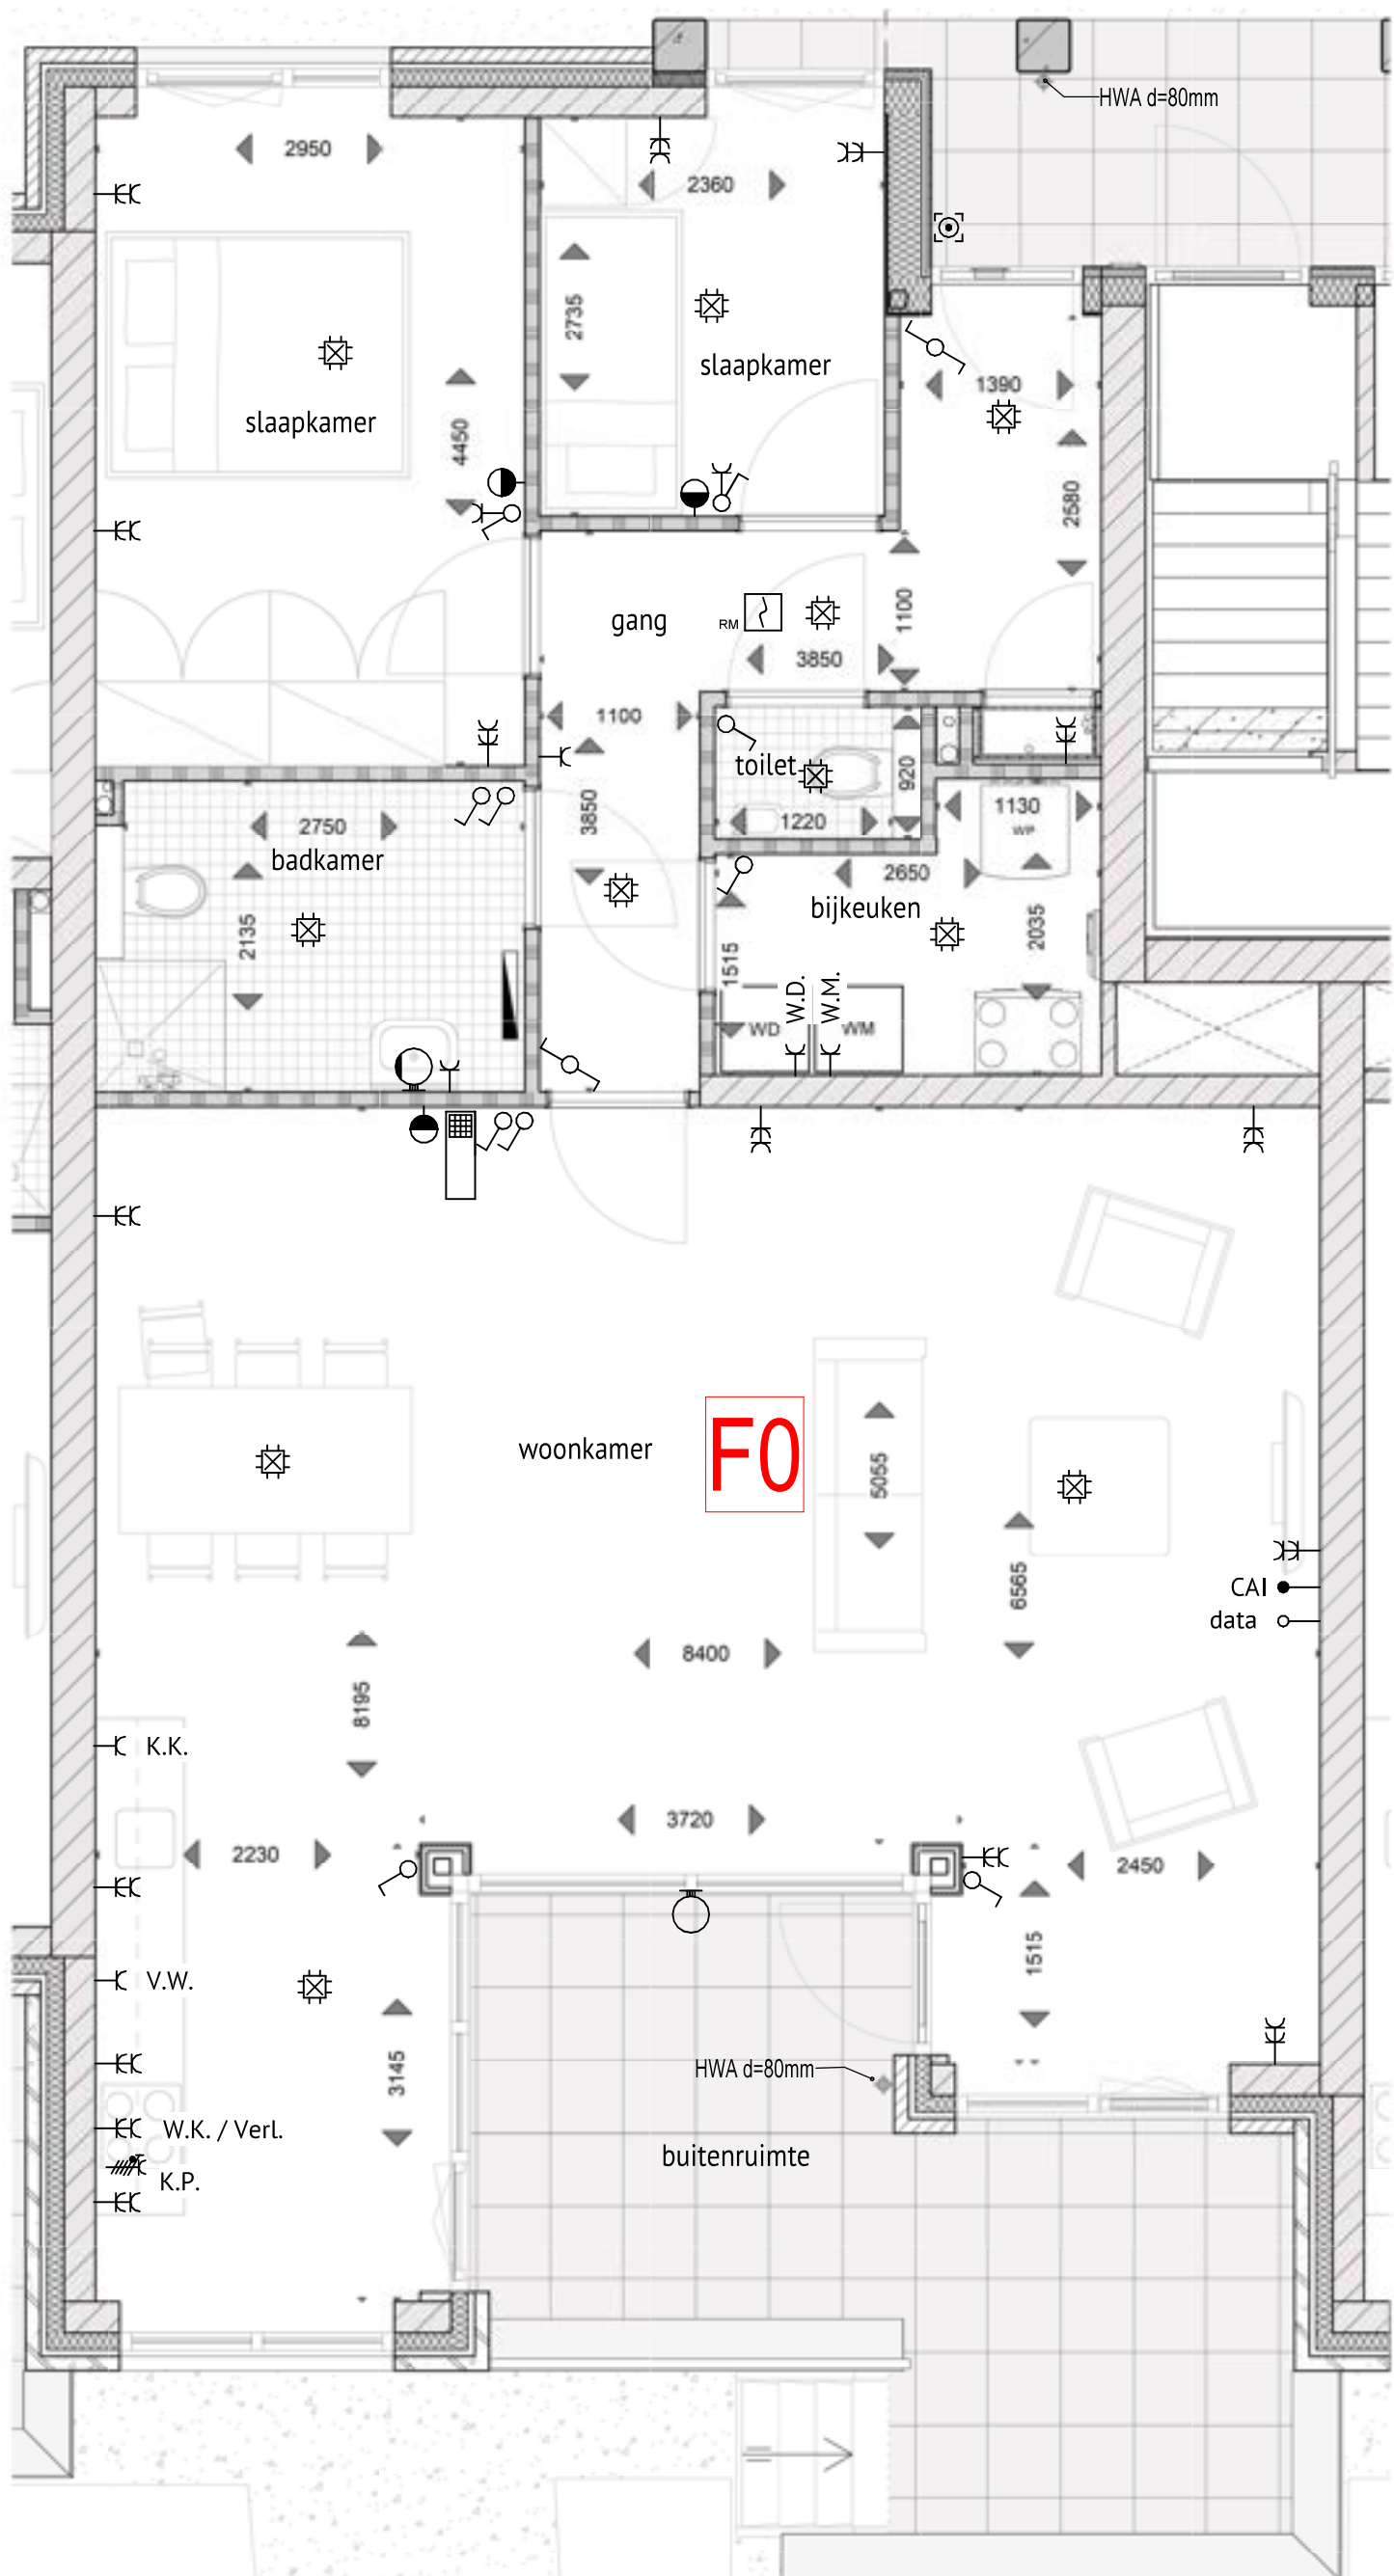

DAAD	DAAD Architecten B.V.	opdrachtgever	Brands bouw BV Nautilusstraat 7	datum	17-04-2025	werknr.
	Paltz 21		7821AG Emmen			21.113
	9411 PM Beilen	werk	Nieuwbouw 56 woningen + parkeerkelder	schaal	1 : 50	bladnr.
	+31(0)593 582 450		Wilhelminastraat Emmen			VK.110.13
	info@daad.nl	onderwerp	woningnummer 13/F0			

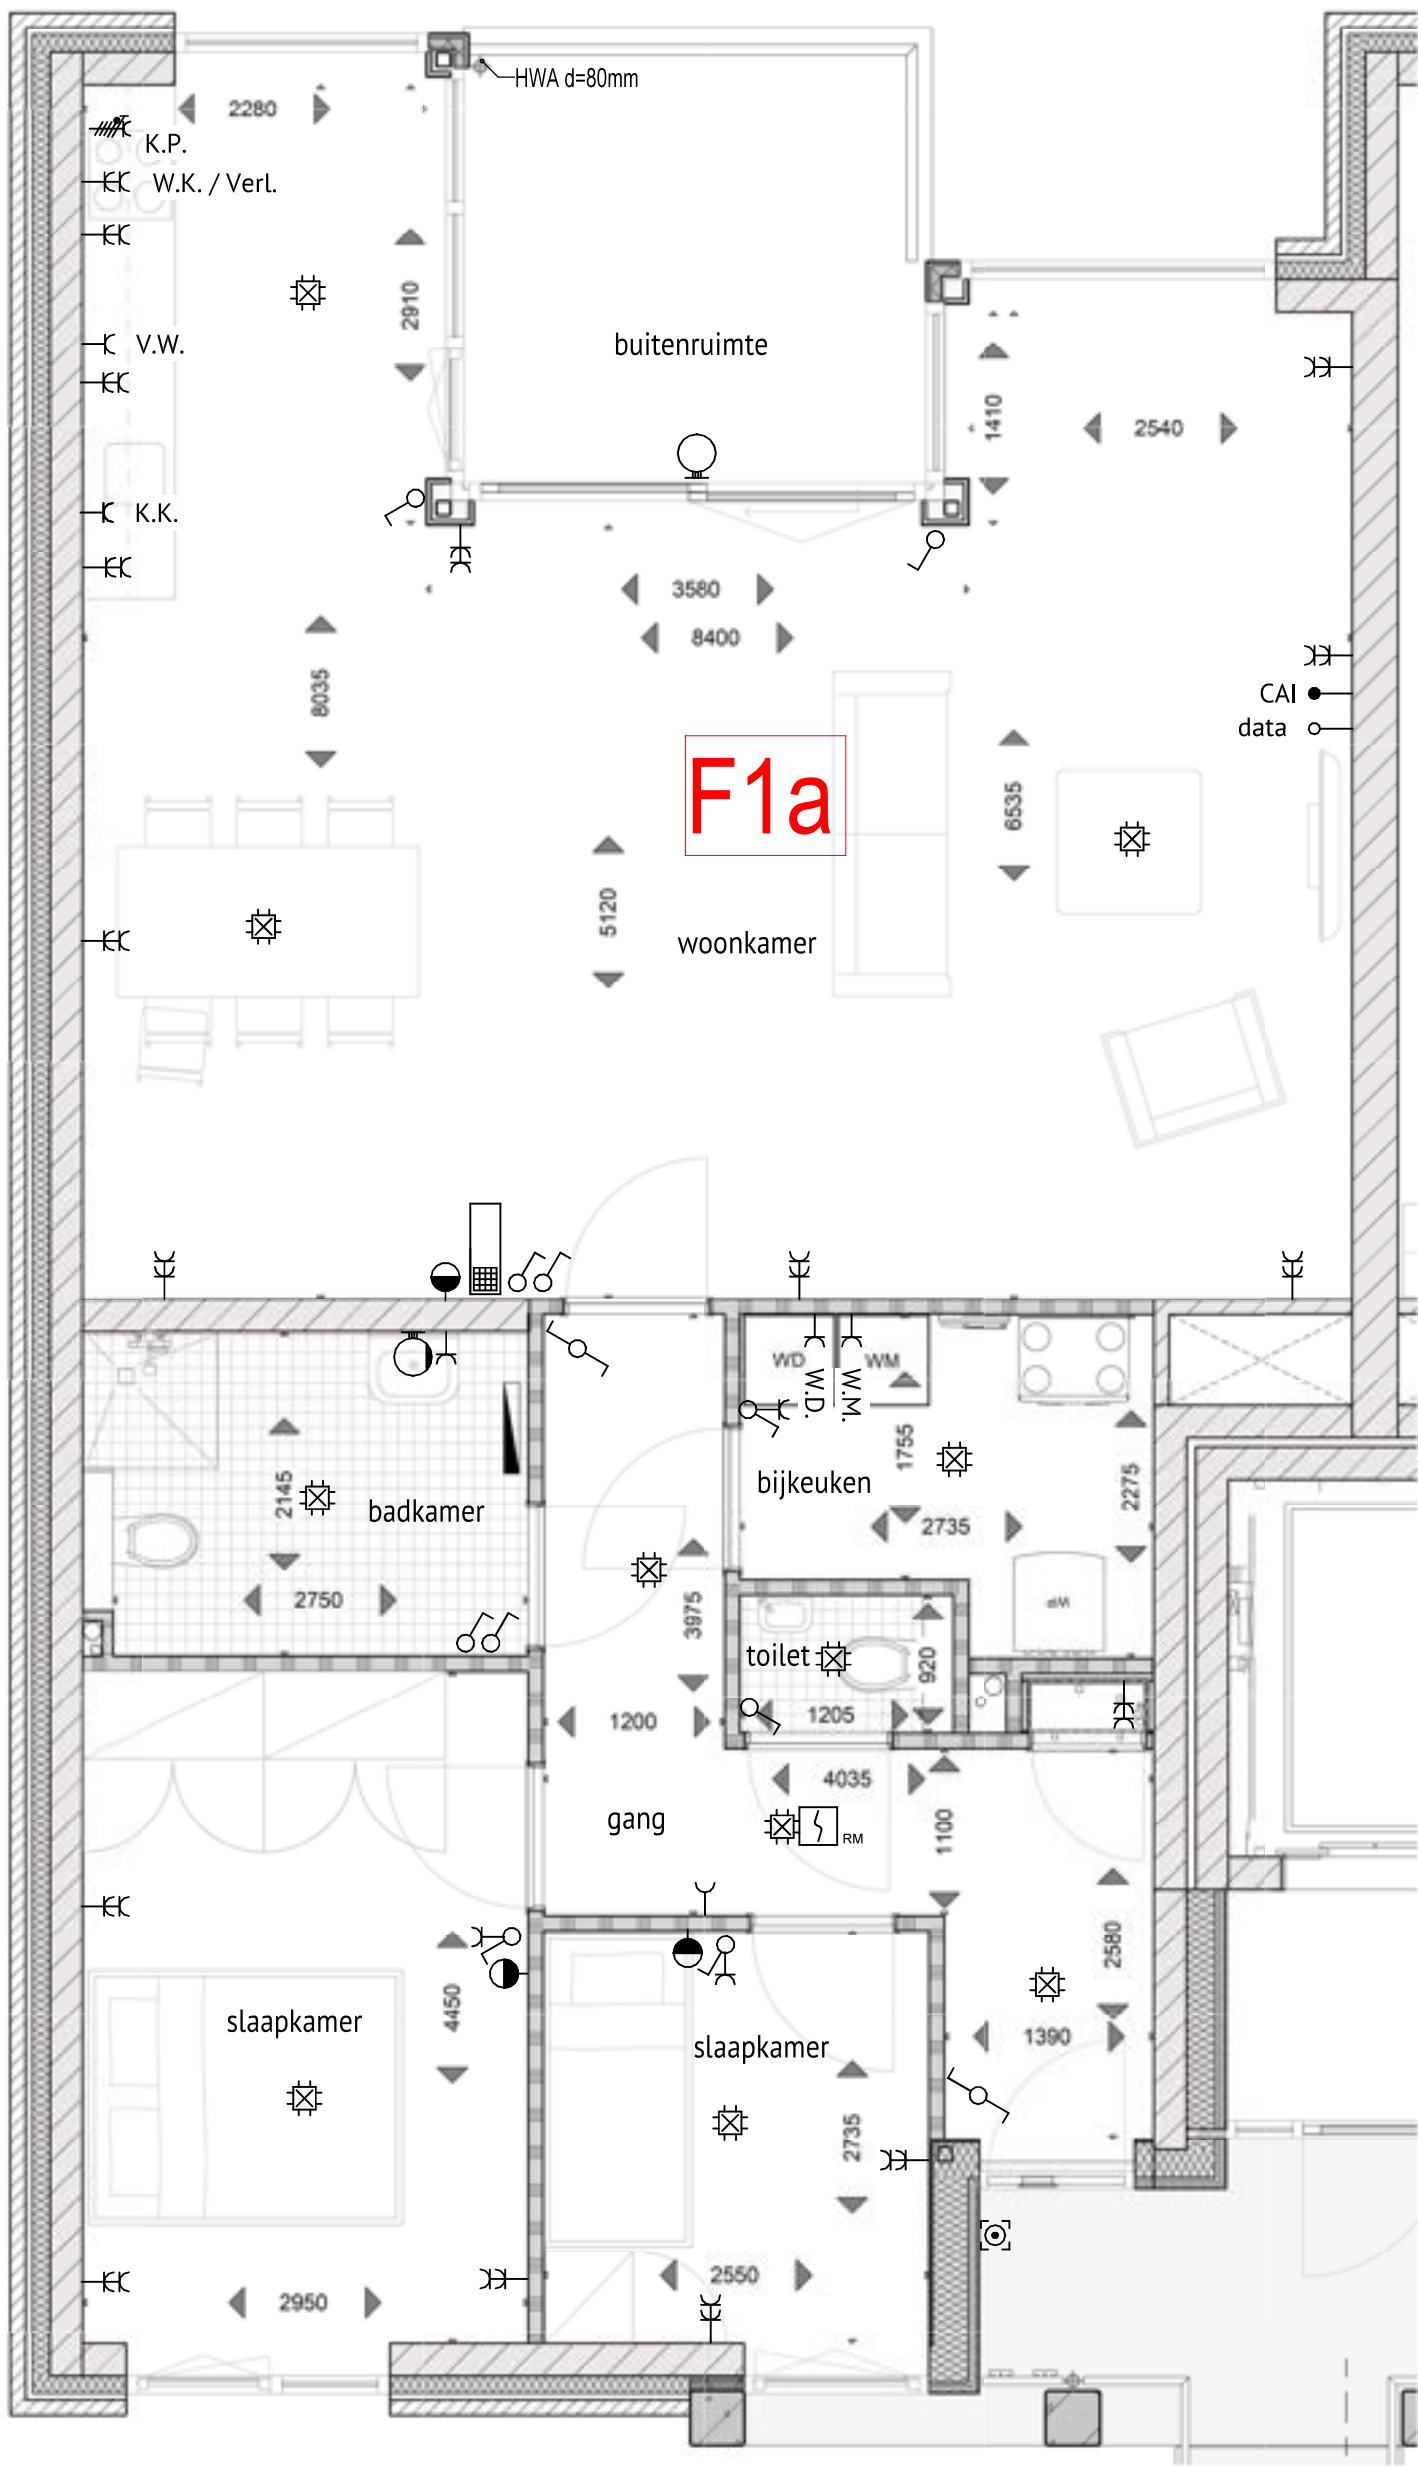

DAAD


DAAD Architecten B.V.
Paltz 21
9411 PM Beilen
+31(0)593 582 450
info@daad.nl

opdrachtgever
werk
onderwerp

Brands bouw BV Nautilusstraat 7
7821AG Emmen
Nieuwbouw 56 woningen + parkeerkelder
Wilhelminastraat Emmen
woningnummer 20/F1a

datum 17-04-2025
schaal 1 : 50

werknr.
21.113
bladnr.
VK.110.20

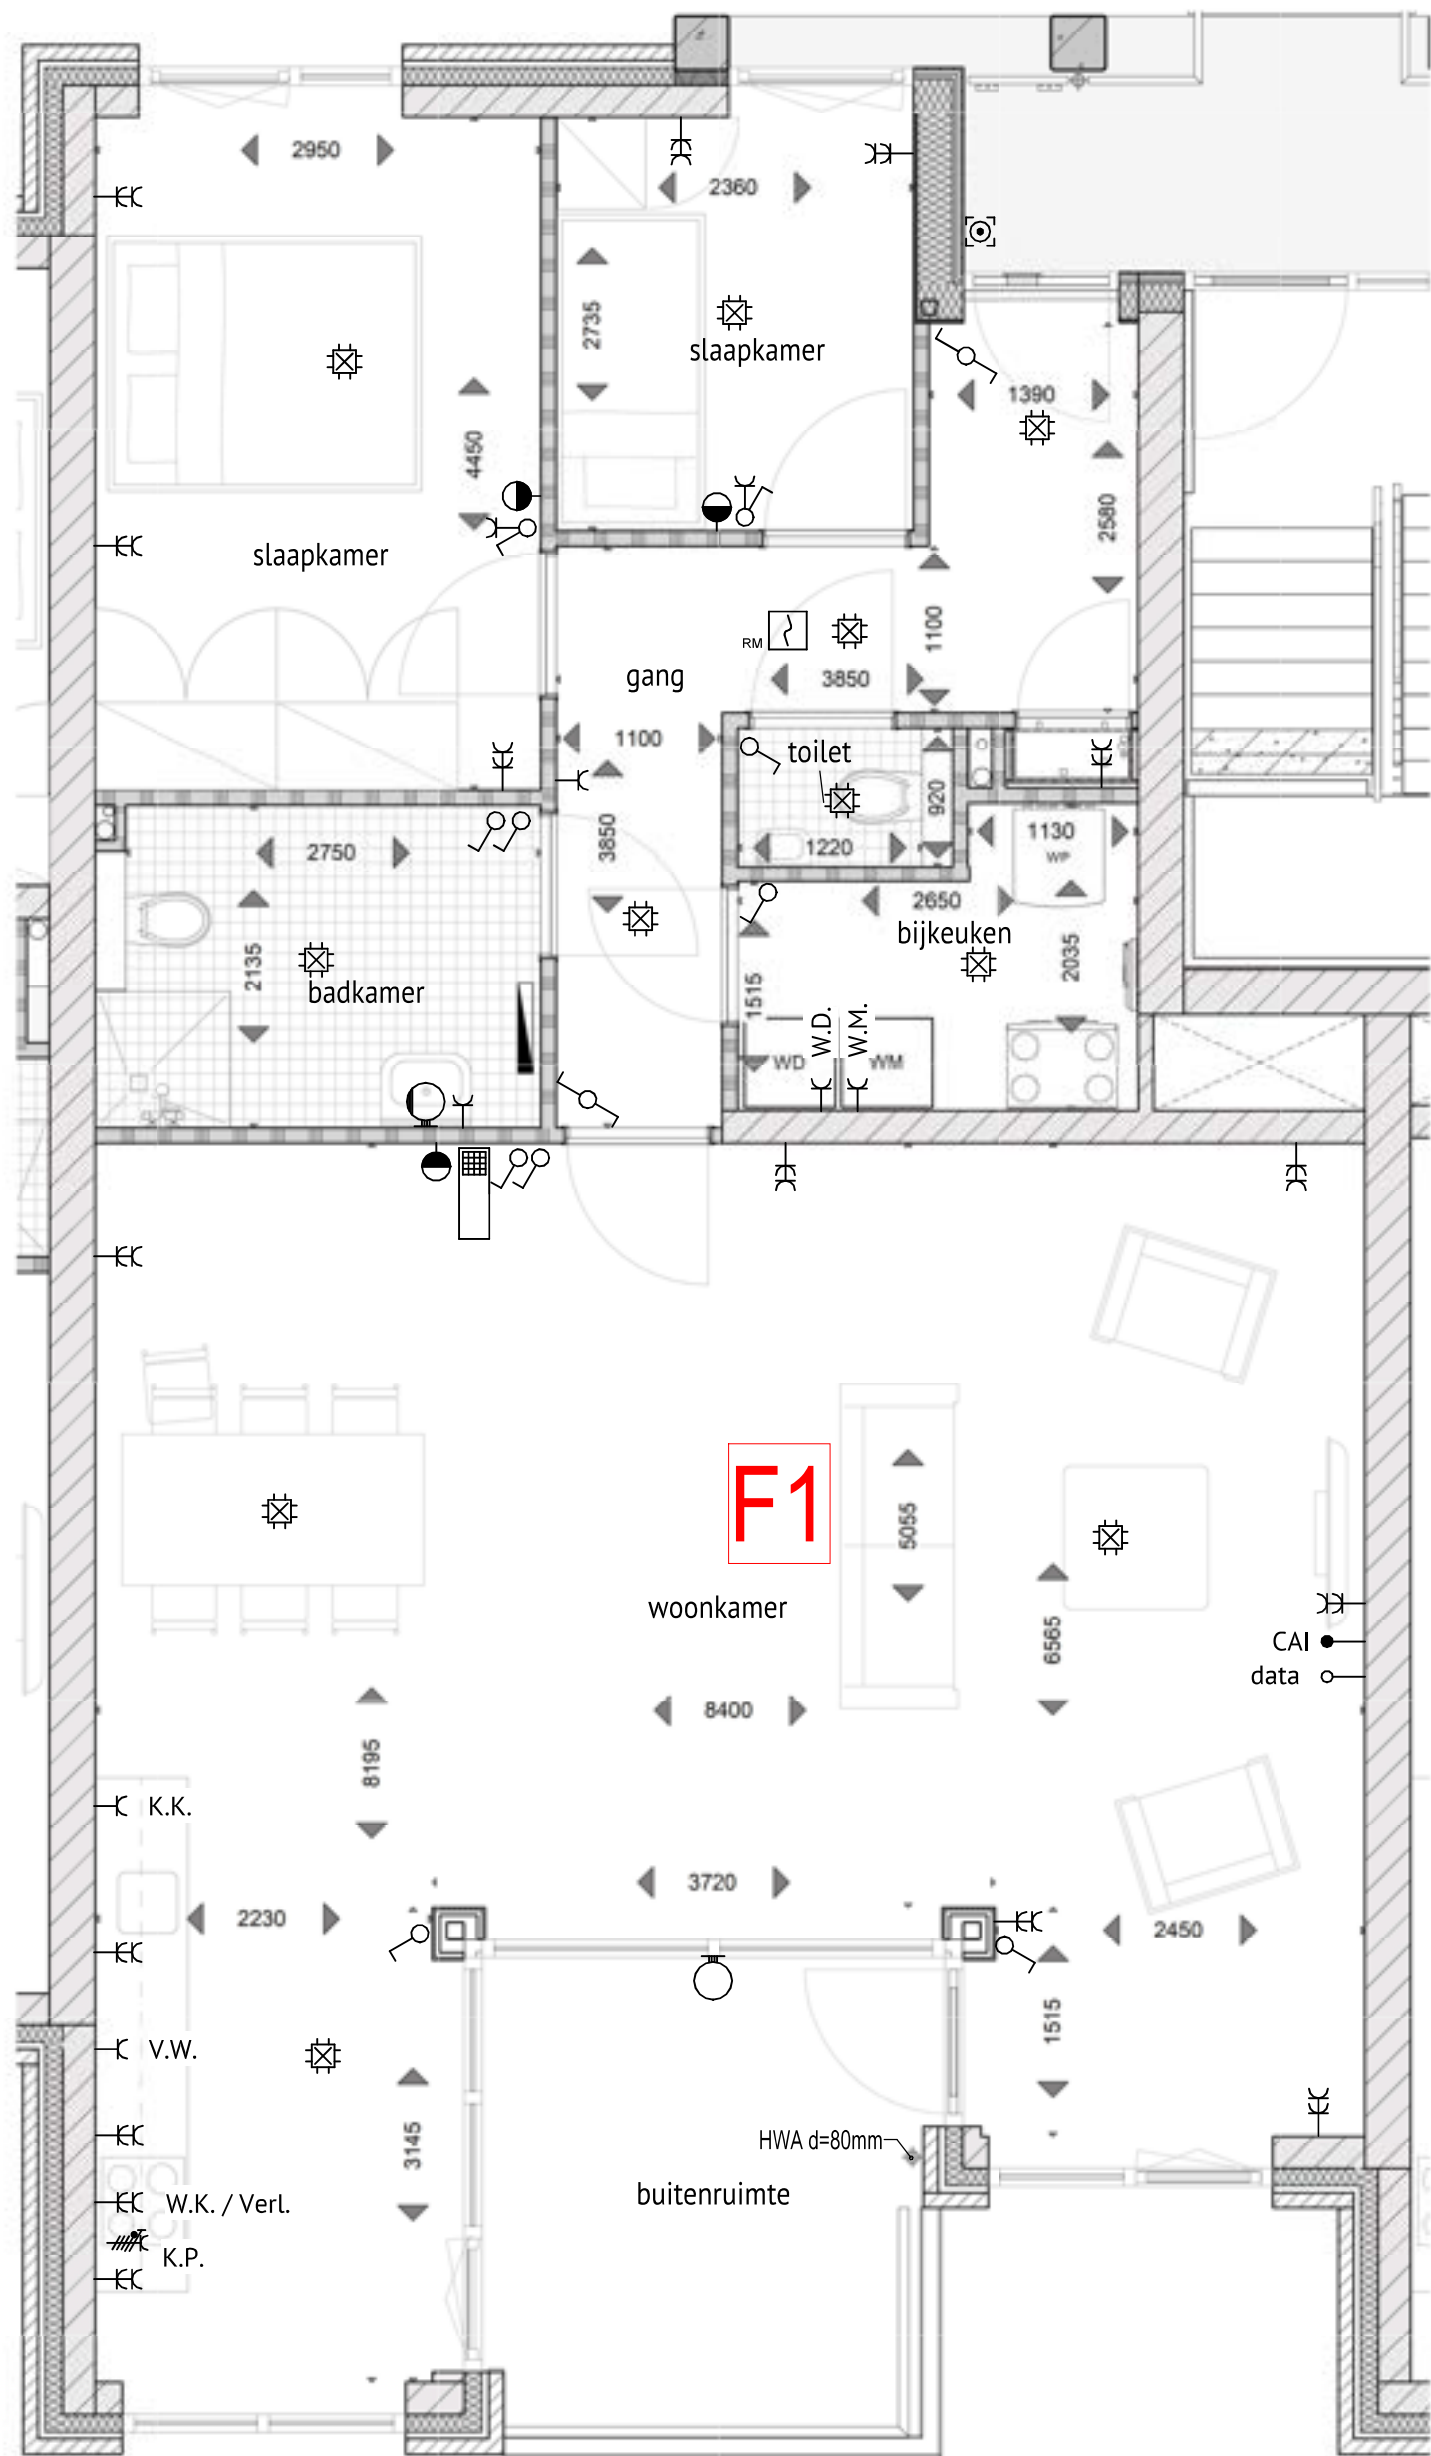

DAAD


DAAD Architecten B.V.
Paltz 21
9411 PM Beilen
+31(0)593 582 450
info@daad.nl

opdrachtgever
werk
onderwerp


Brands bouw BV Nautilusstraat 7
7821AG Emmen
Nieuwbouw 56 woningen + parkeerkelder
Wilhelminastraat Emmen
woningnummer 27/F1

datum 17-04-2025
schaal 1 : 50

werknr.
21.113
bladnr.
VK.110.27

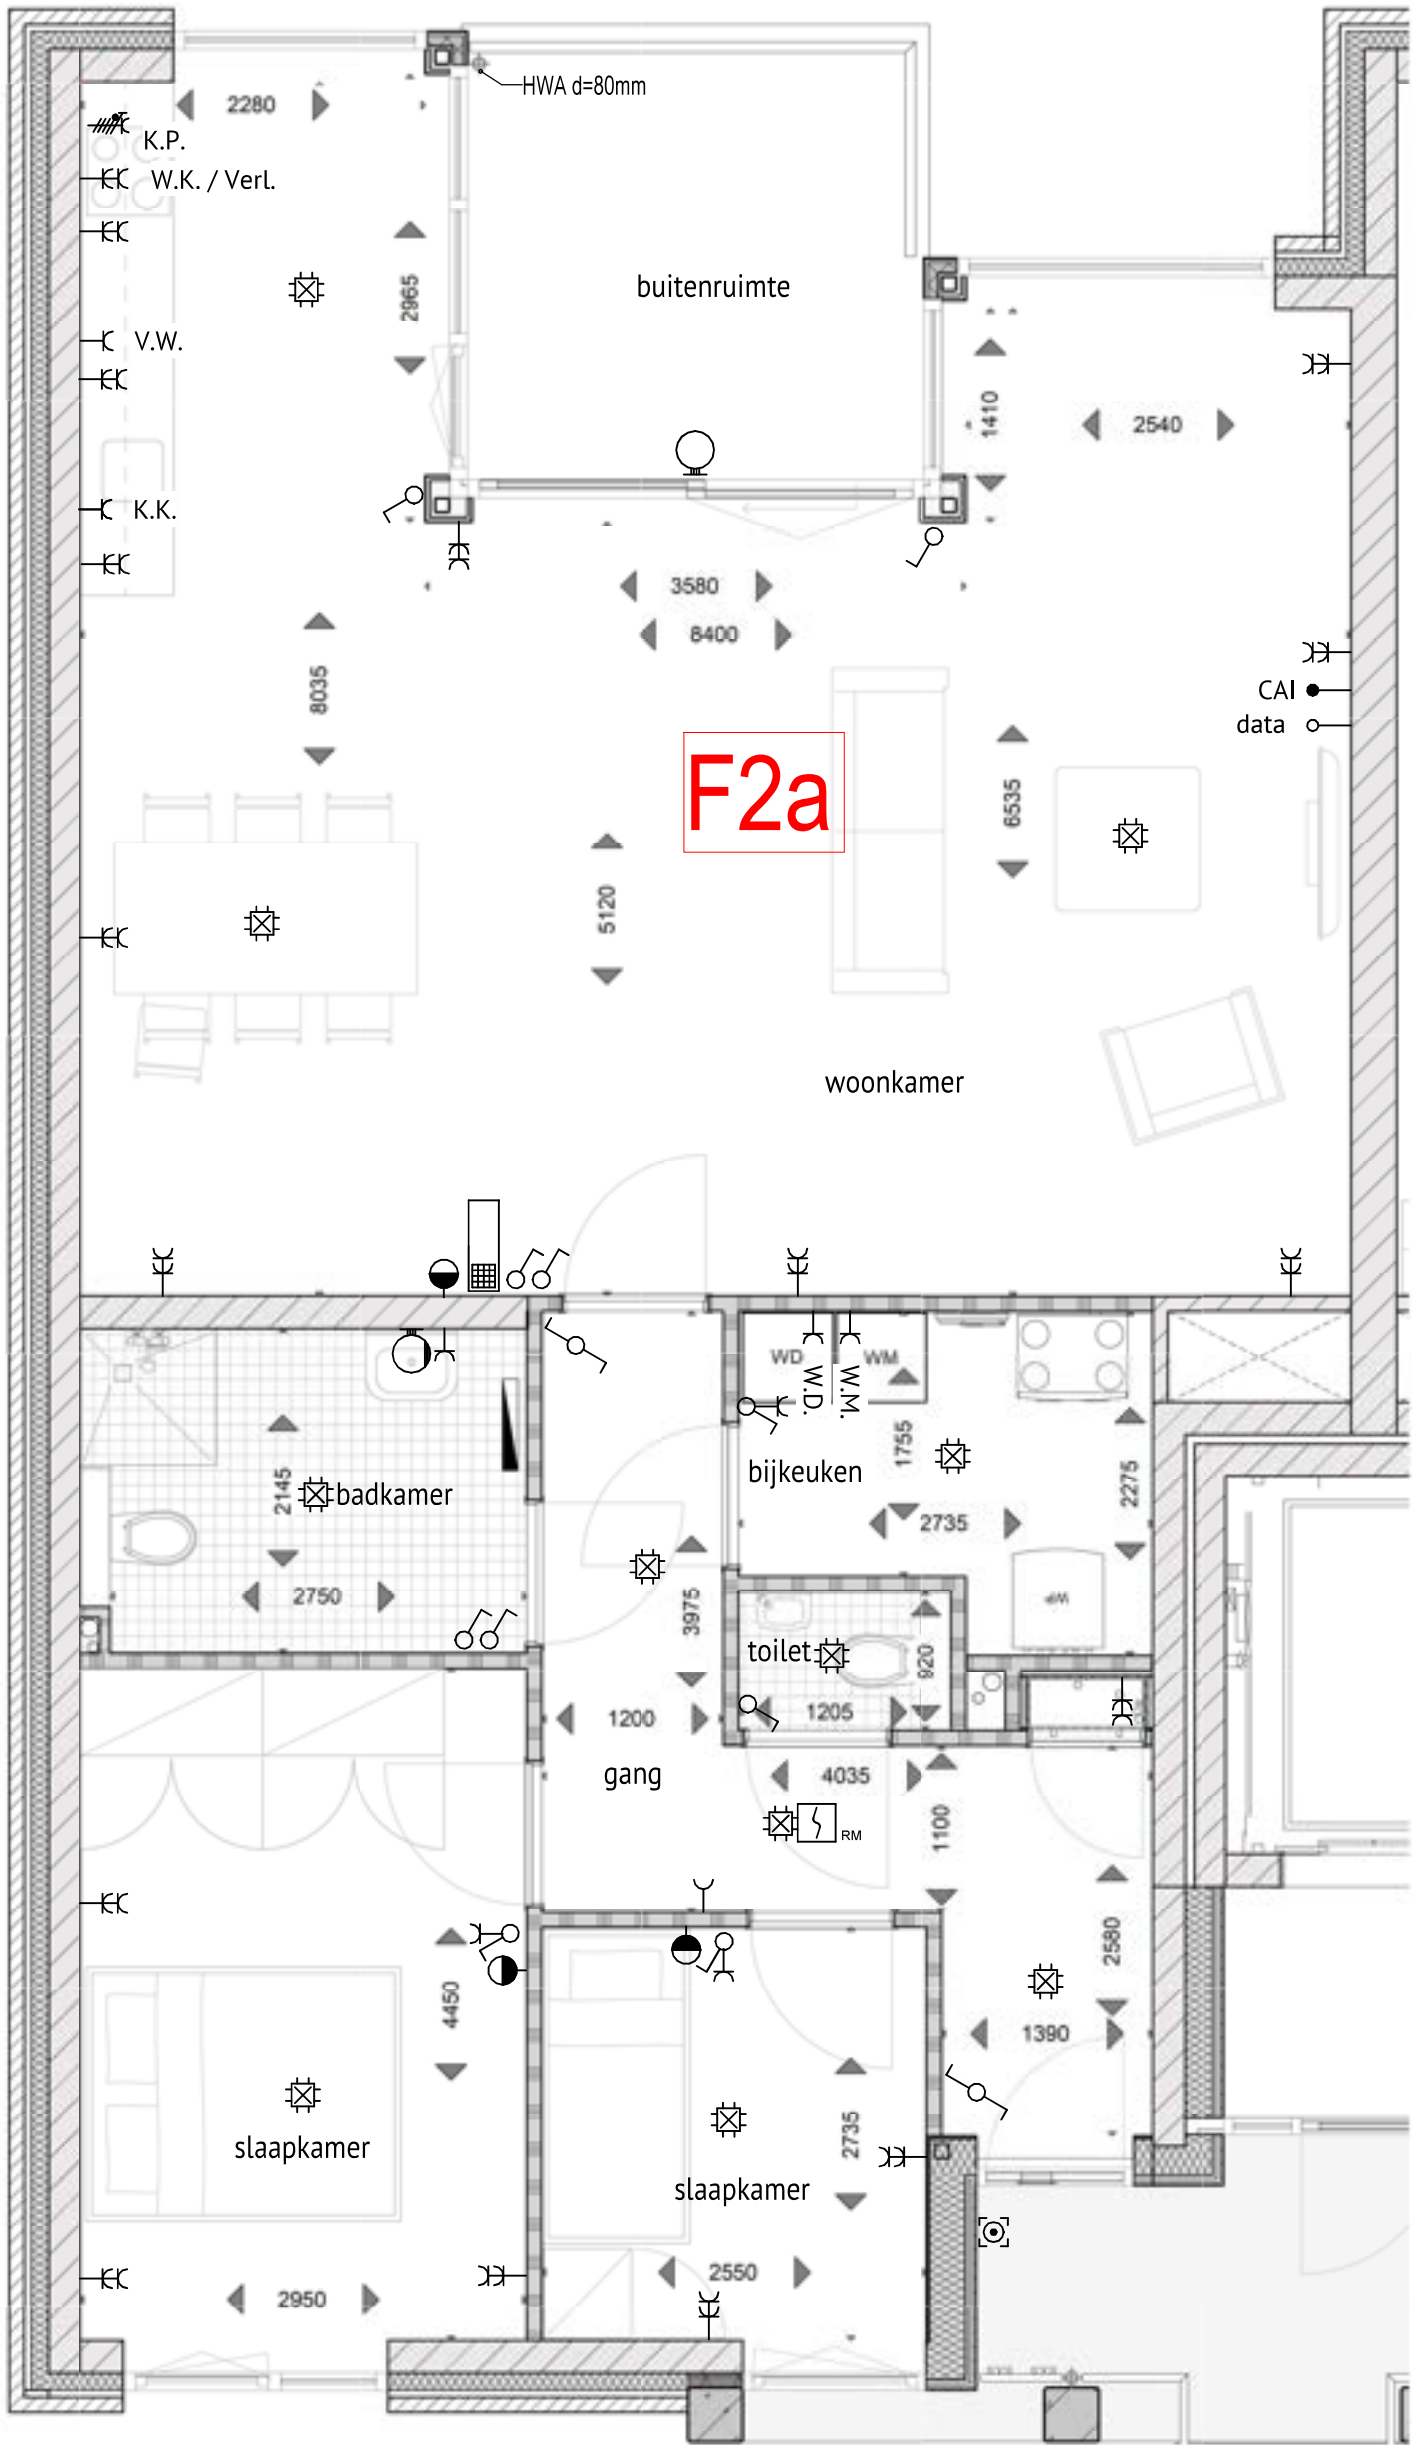

DAAD	DAAD Architecten B.V. Paltz 21 9411 PM Beilen +31(0)593 582 450 info@daad.nl	opdrachtgever	Brands bouw BV Nautilusstraat 7 7821AG Emmen	datum	17-04-2025	werknr.	21.113
		werk	Nieuwbouw 56 woningen + parkeerkelder Wilhelminastraat Emmen	schaal	1 : 50	bladnr.	VK.110.34
		onderwerp	woningnummer 34/F2a				

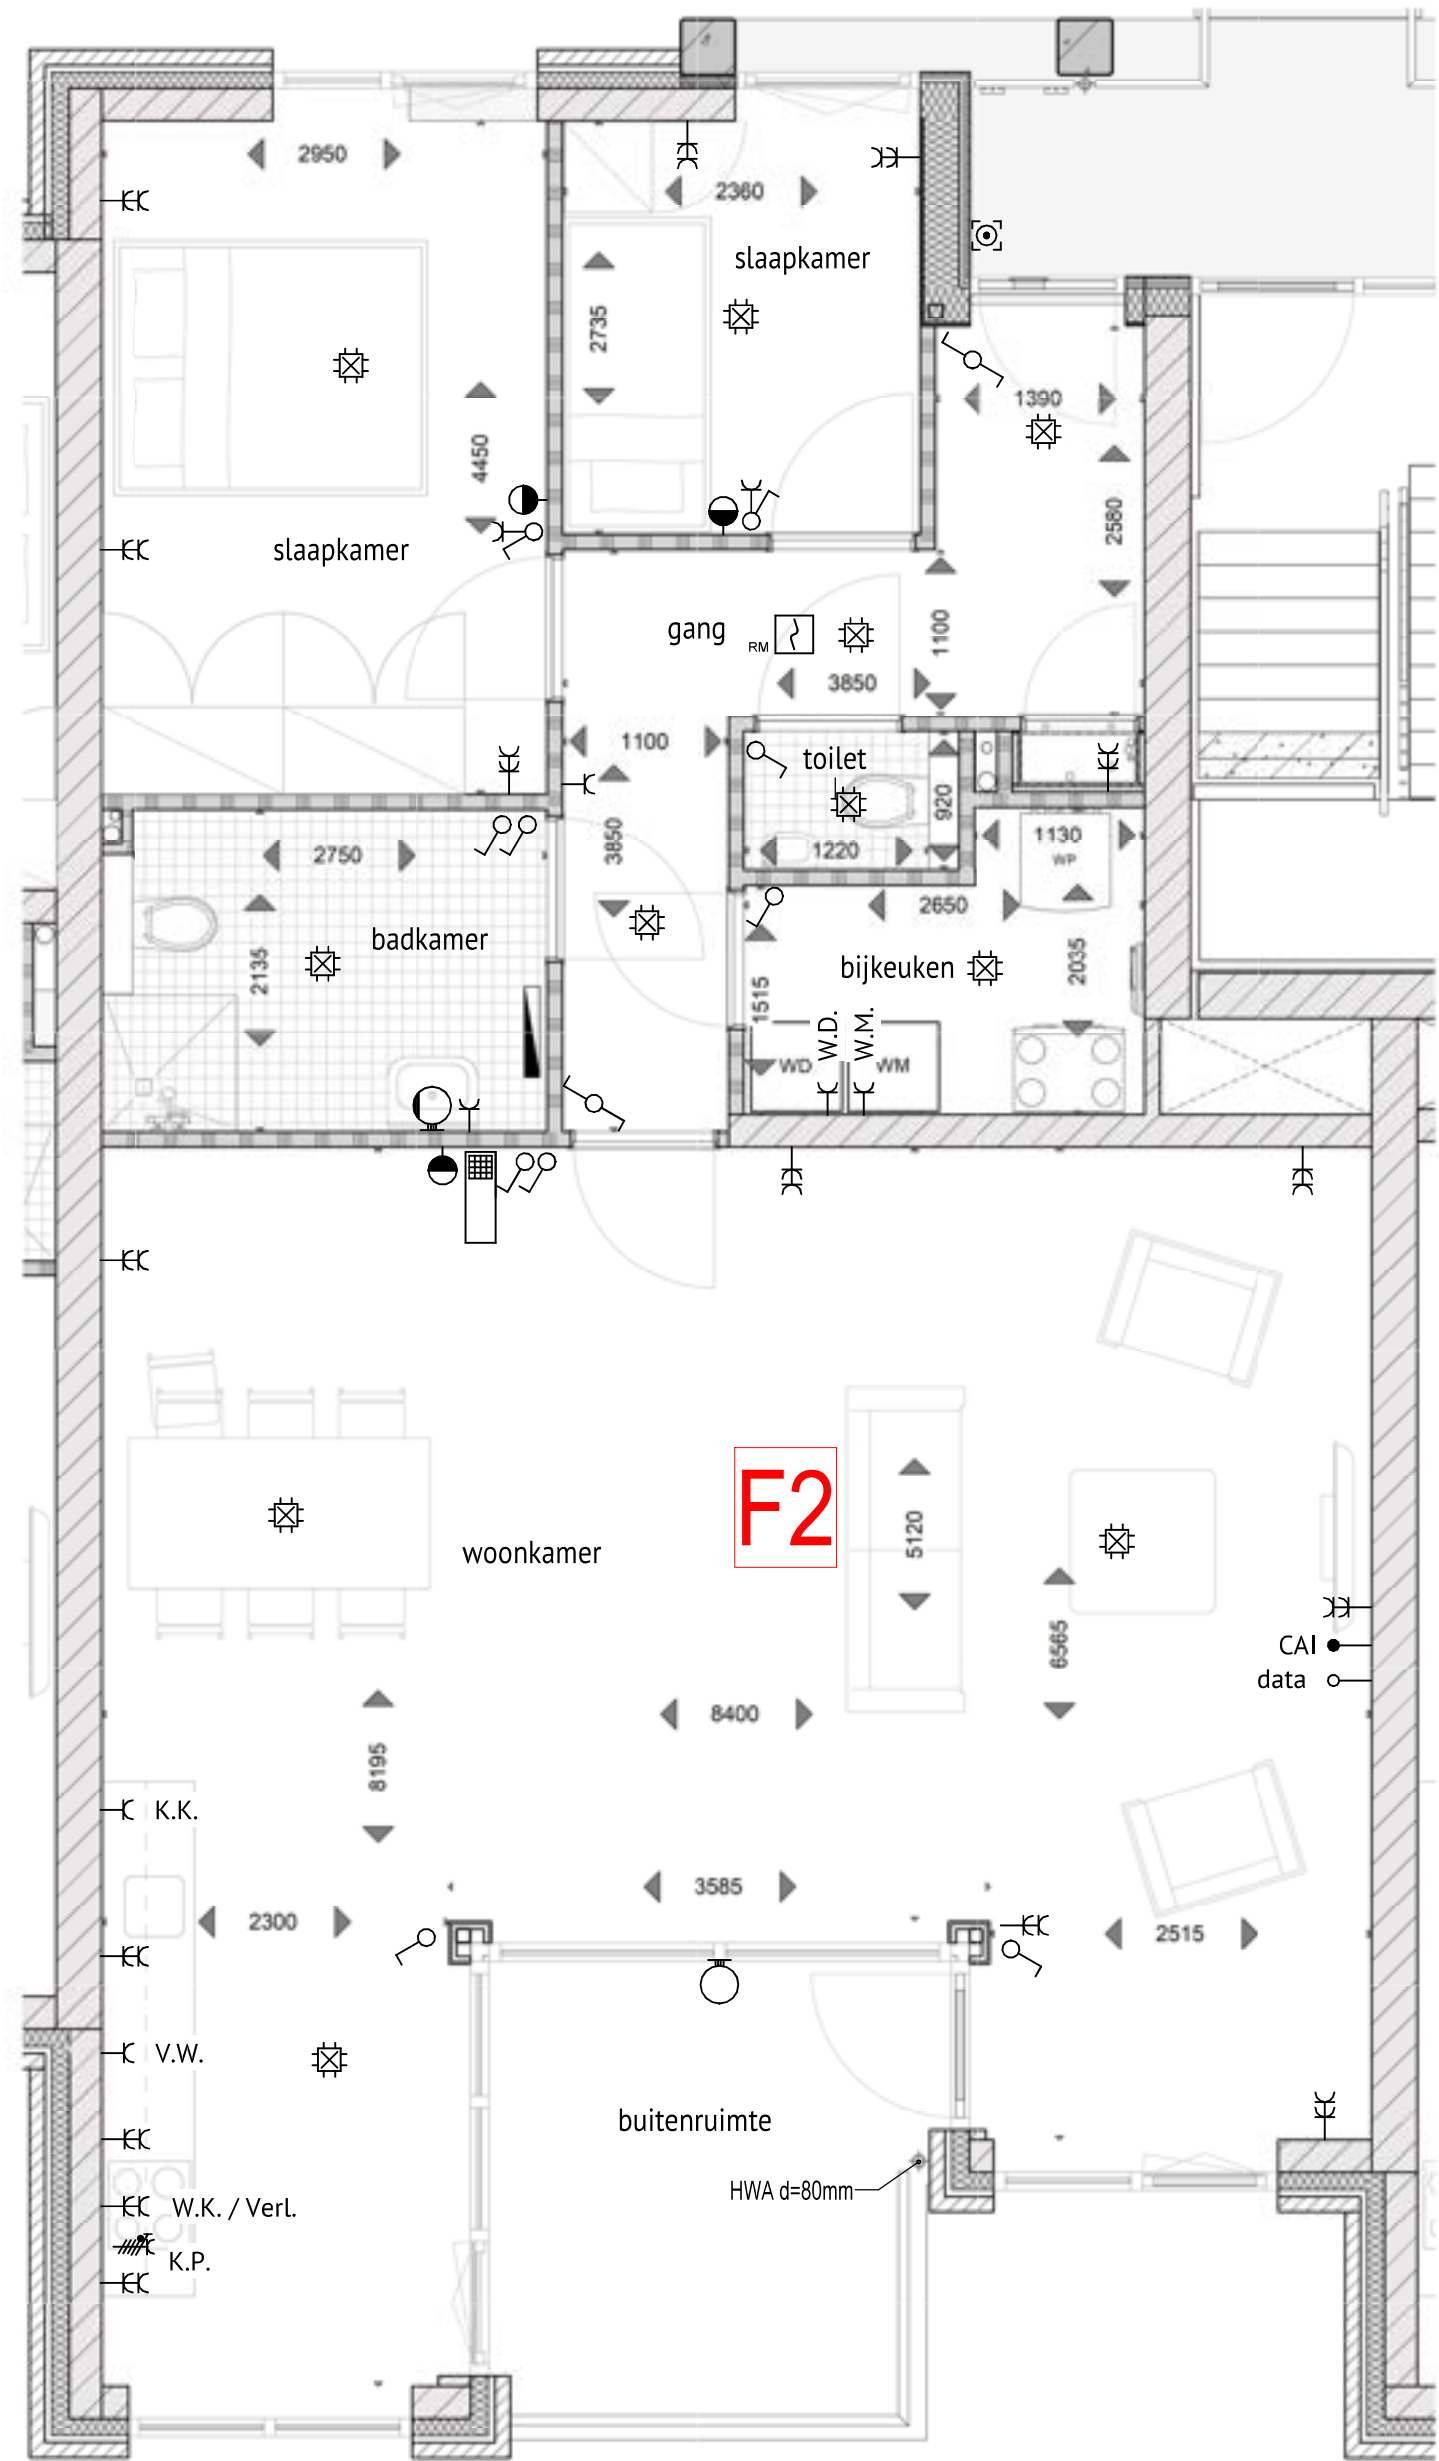

**DA
AD**


DAAD Architecten B.V.
Paltz 21
9411 PM Beilen
+31(0)593 582 450
info@daad.nl

opdrachtgever
werk
onderwerp

Brands bouw BV Nautilusstraat 7
7821AG Emmen
Nieuwbouw 56 woningen + parkeerkelder
Wilhelminastraat Emmen
woningnummer 41/F2

datum 17-04-2025
schaal 1 : 50

werknr.
21.113
bladnr.
VK.110.41

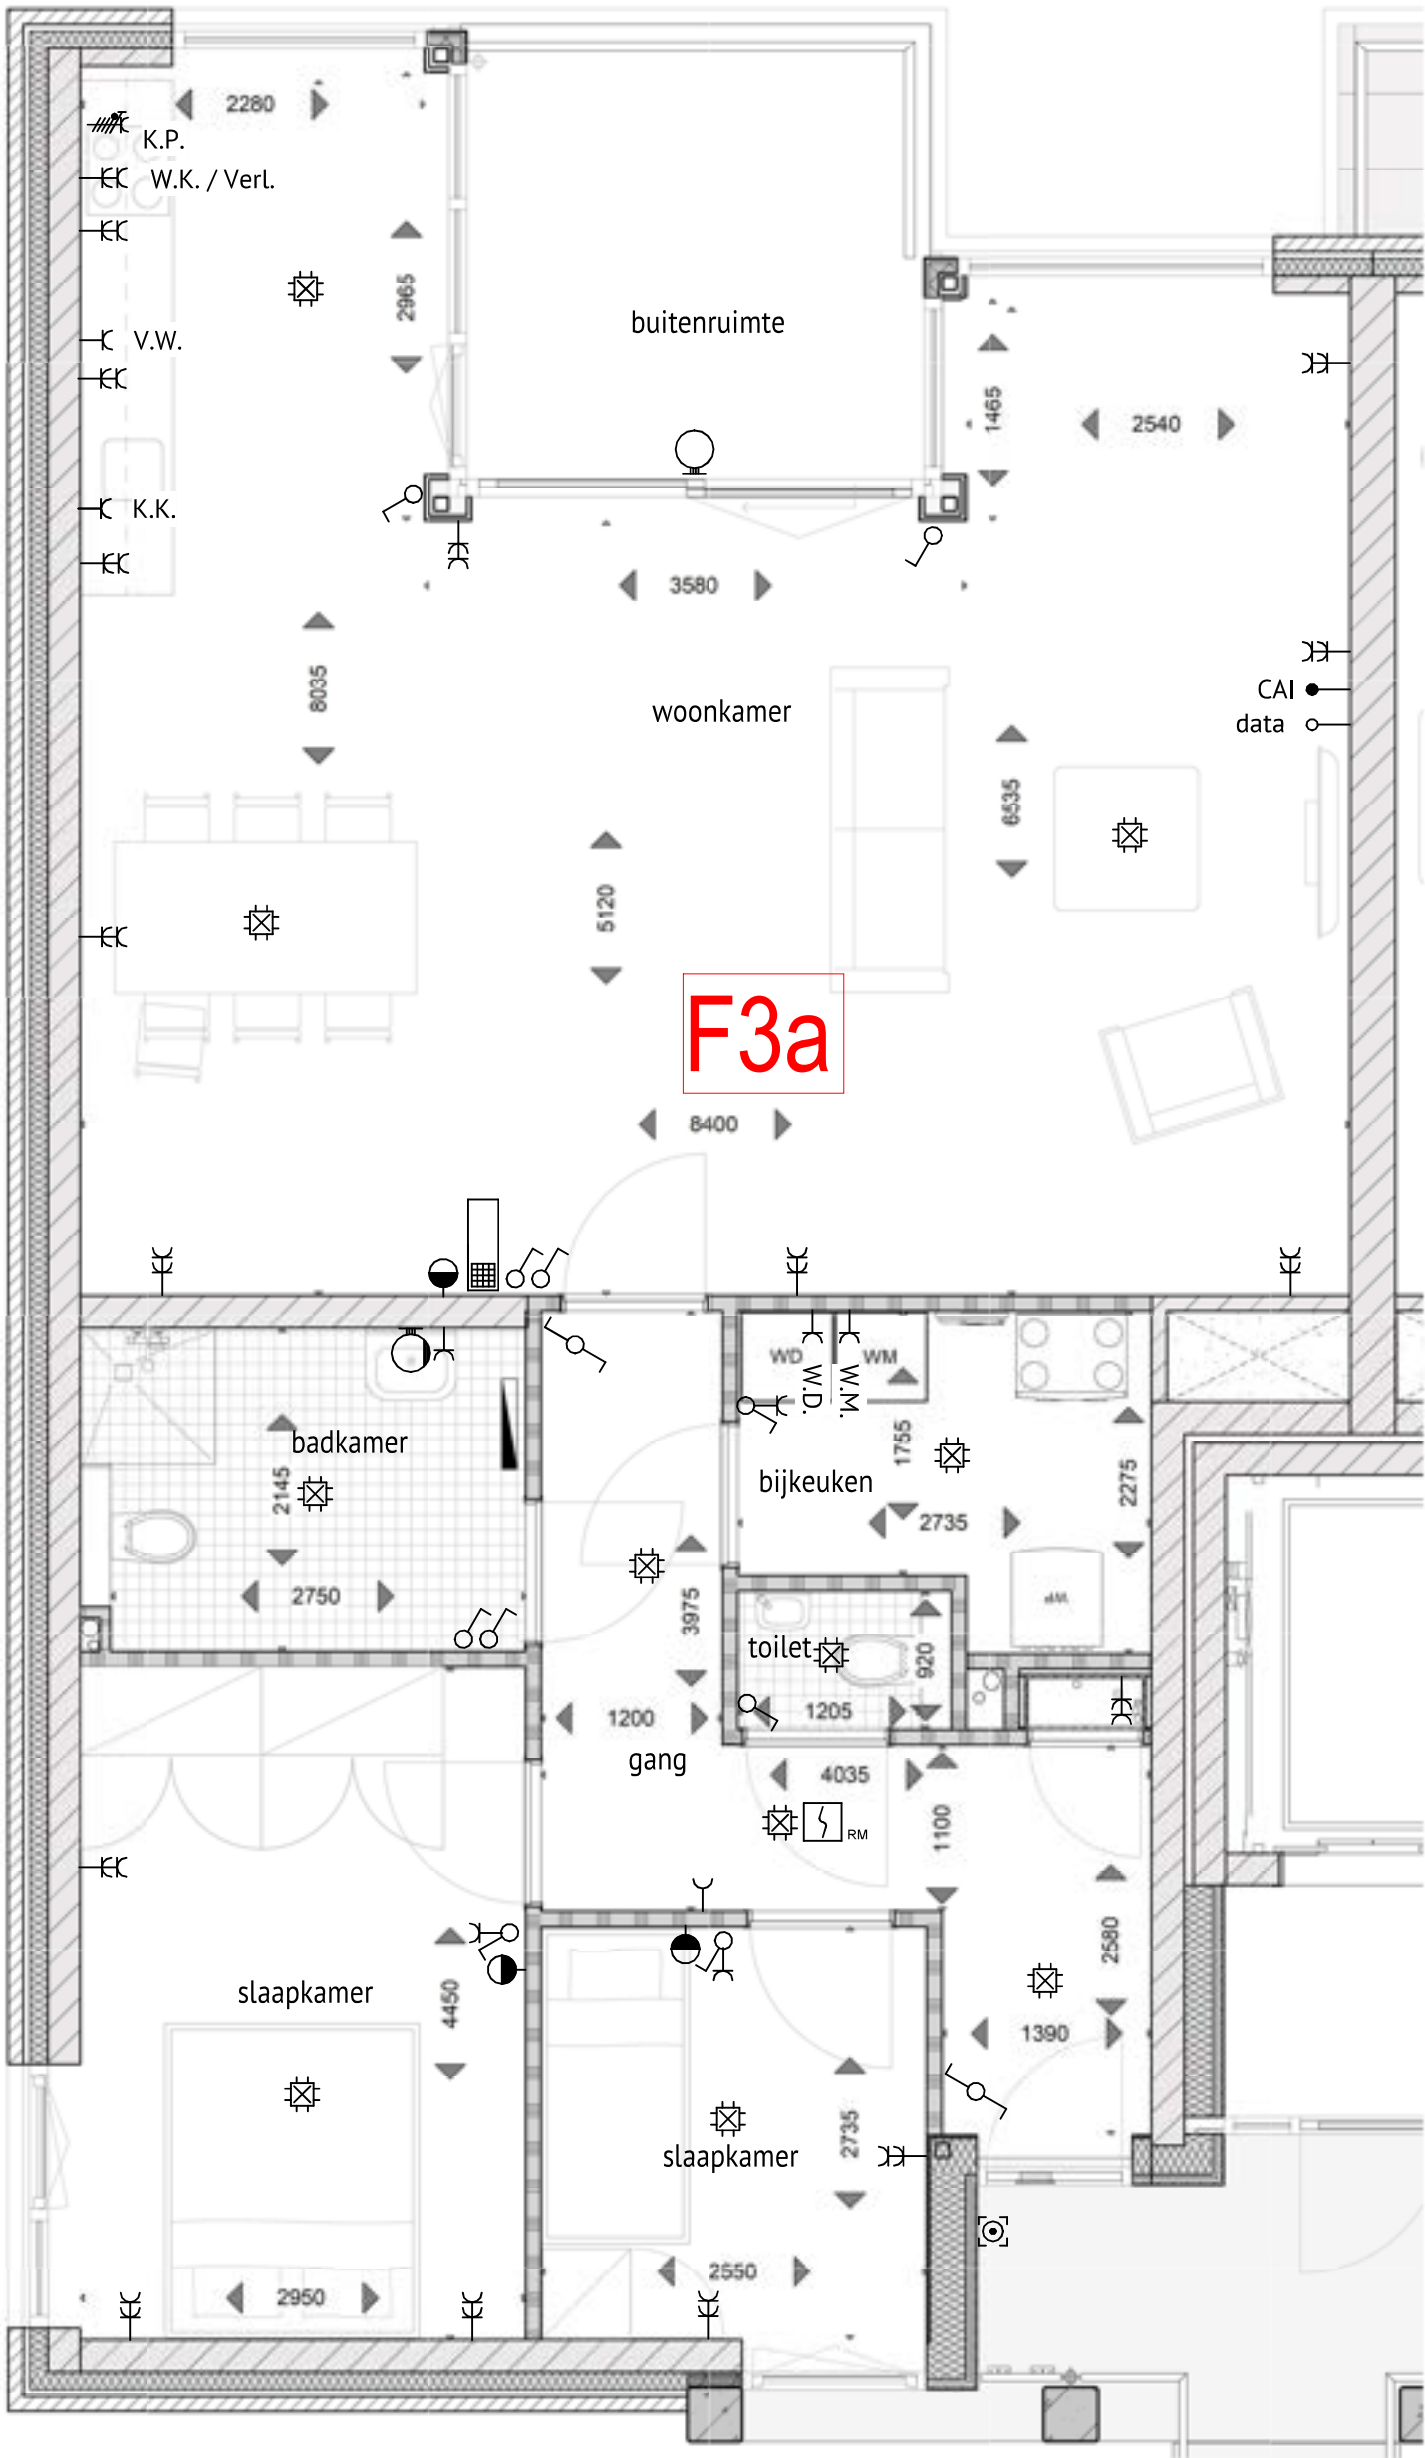

**DA
AD**


DAAD Architecten B.V.
Paltz 21
9411 PM Beilen
+31(0)593 582 450
info@daad.nl

opdrachtgever
werk
onderwerp

Brands bouw BV Nautilusstraat 7
7821AG Emmen
Nieuwbouw 56 woningen + parkeerkelder
Wilhelminastraat Emmen
woningnummer 48/F3a

datum 17-04-2025
schaal 1 : 50

werknr.
21.113
bladnr.
VK.110.48

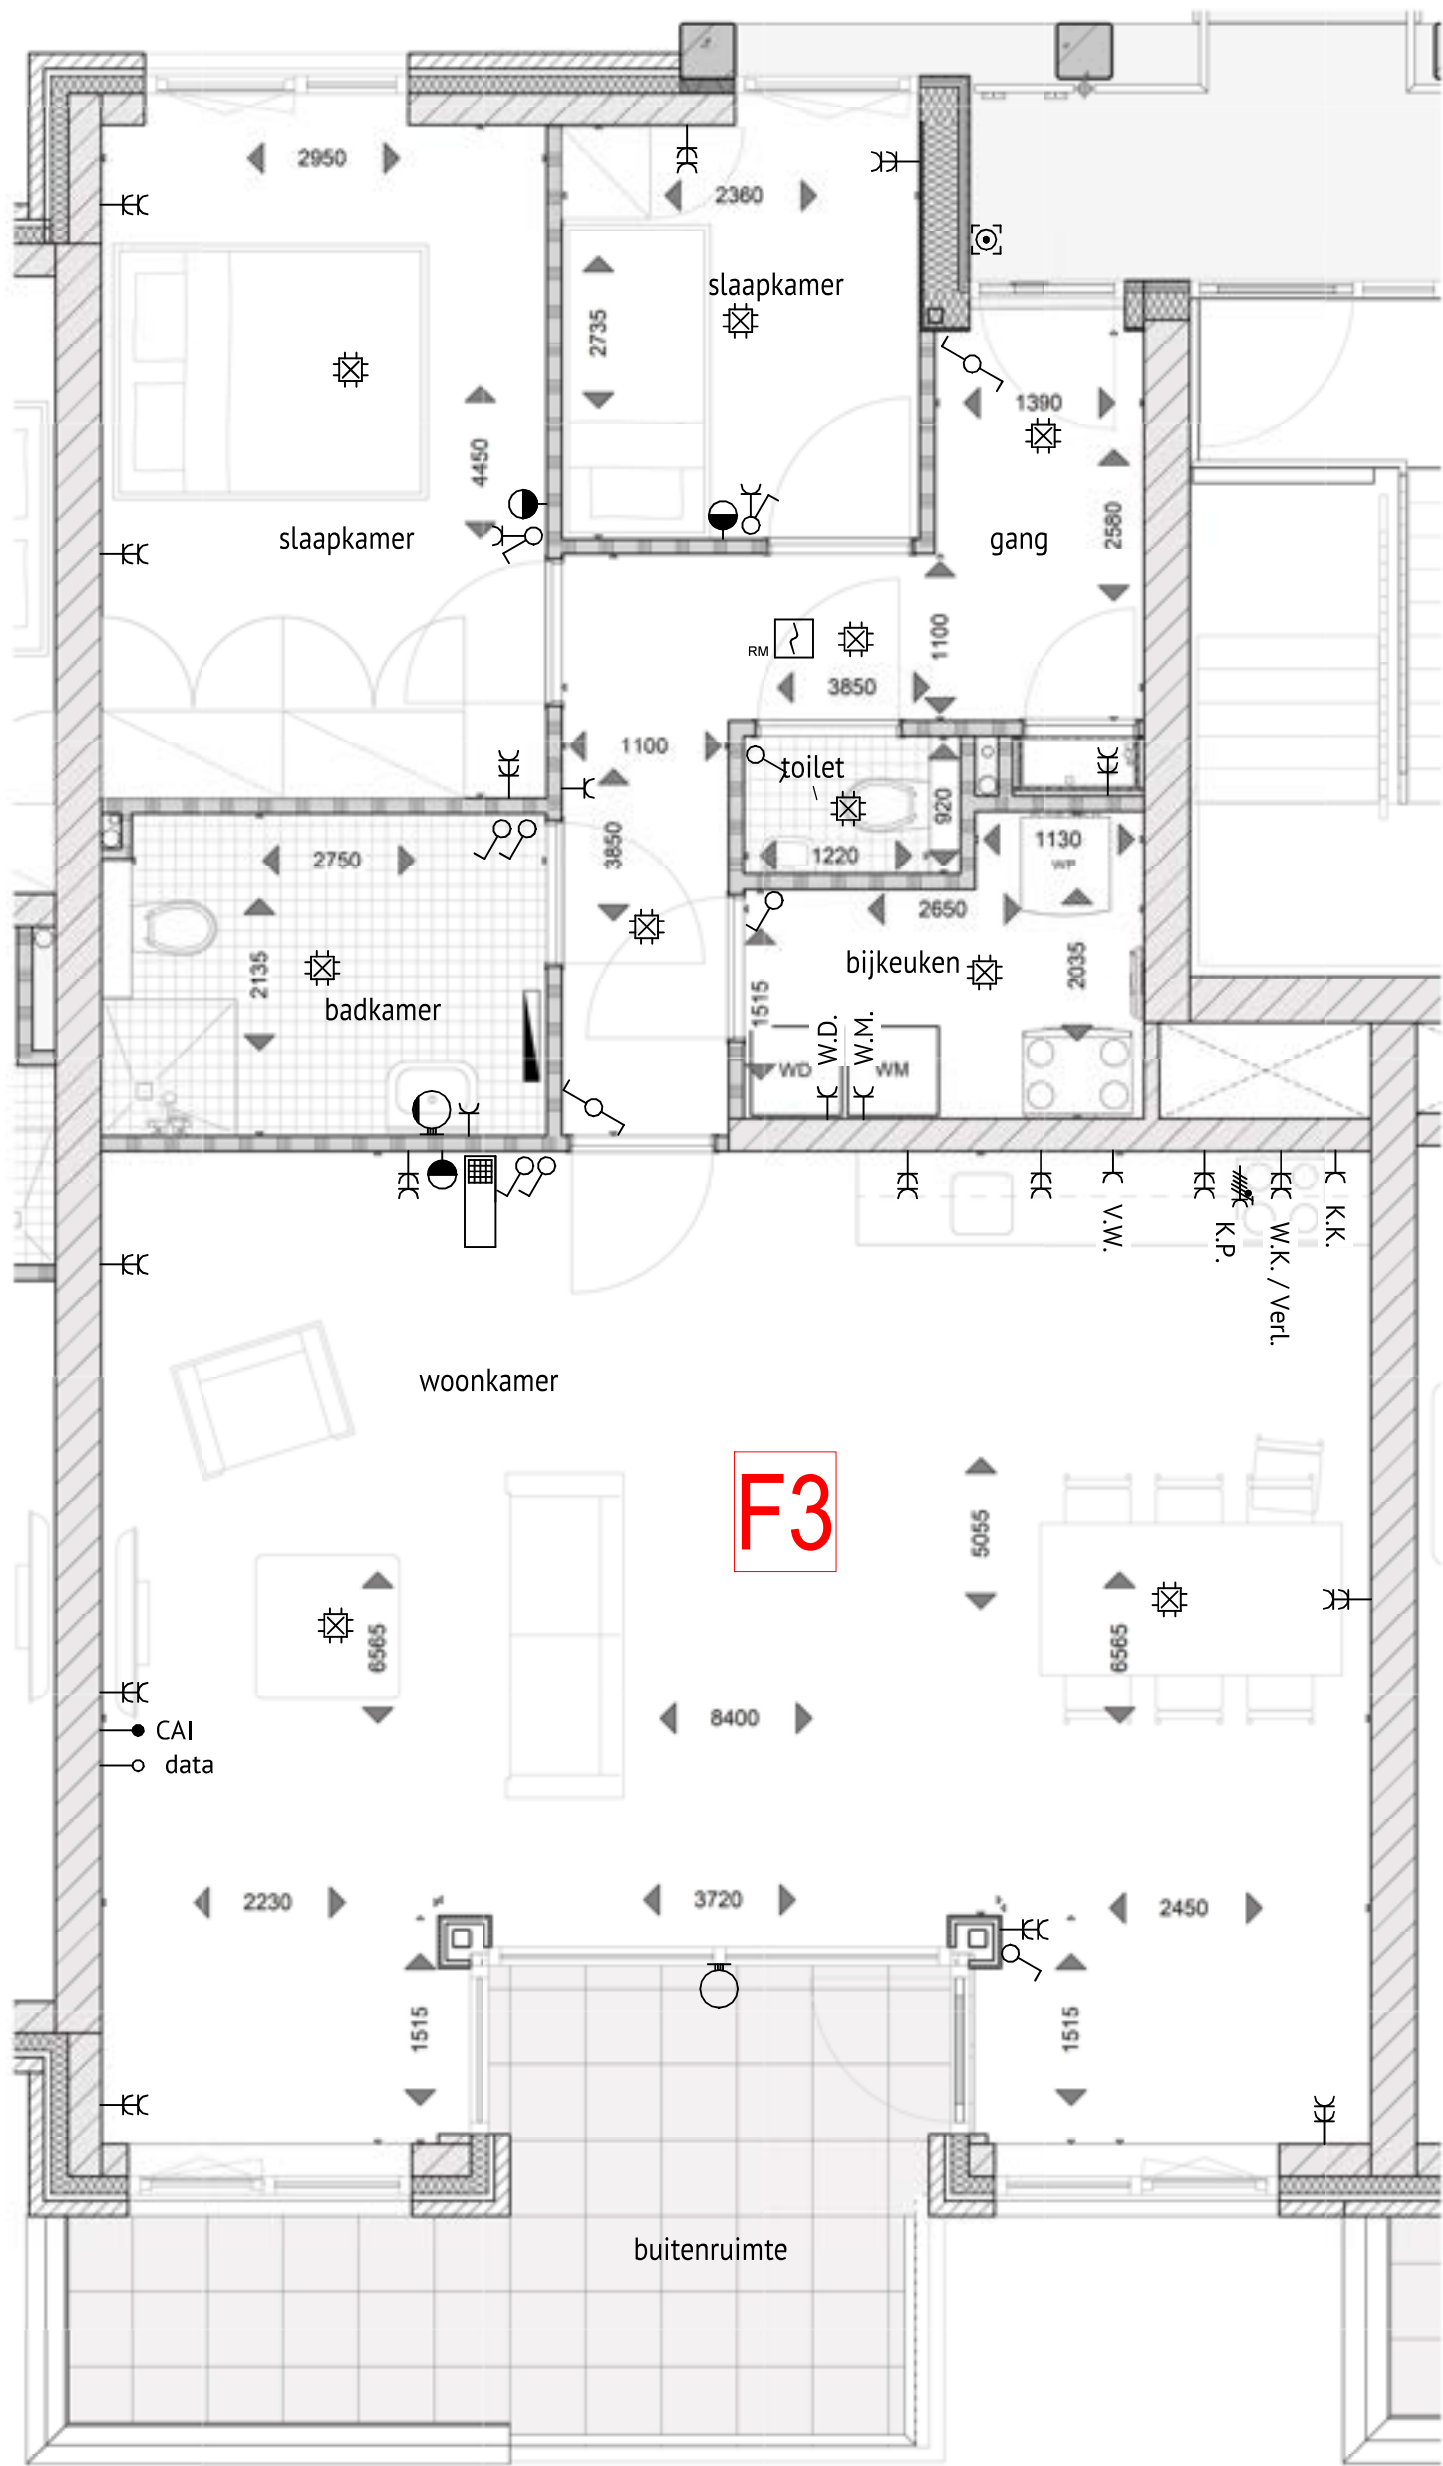

DAAD

DAAD Architecten B.V.
Paltz 21
9411 PM Beilen
+31(0)593 582 450
info@daad.nl

opdrachtgever
werk
onderwerp

Brands bouw BV Nautilusstraat 7
7821AG Emmen
Nieuwbouw 56 woningen + parkeerkelder
Wilhelminastraat Emmen
woningnummer 55/F3

datum 17-04-2025
schaal 1 : 50

werknr.
21.113
bladnr.
VK.110.55