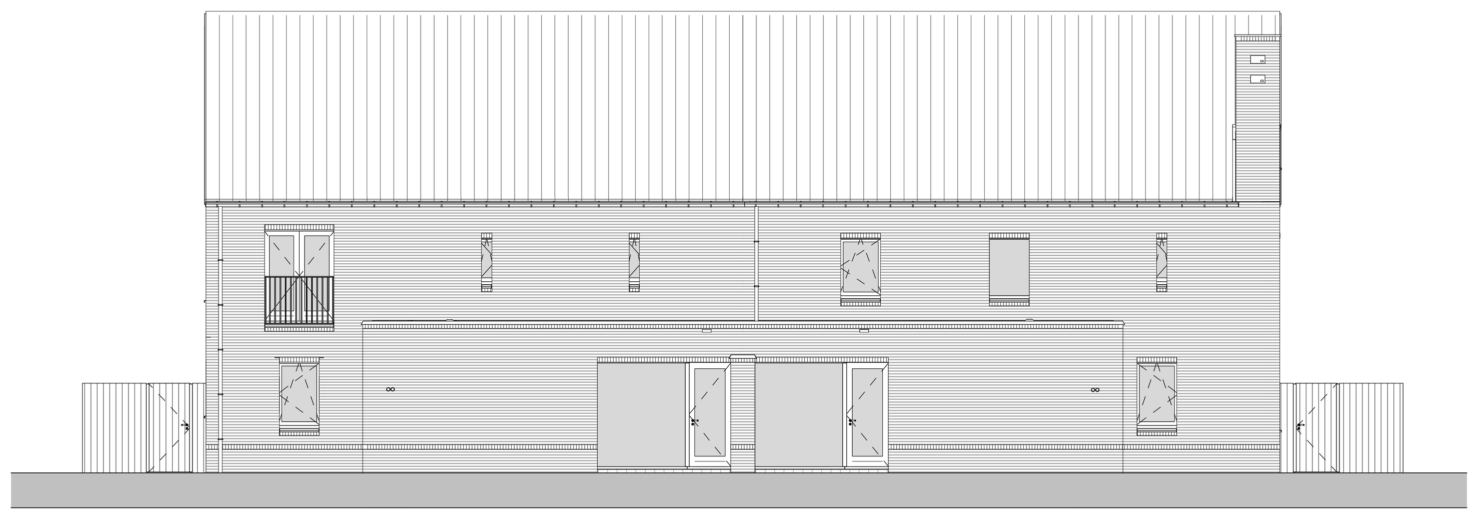

voorgevel
1 : 100

rechtergevel
1 : 100

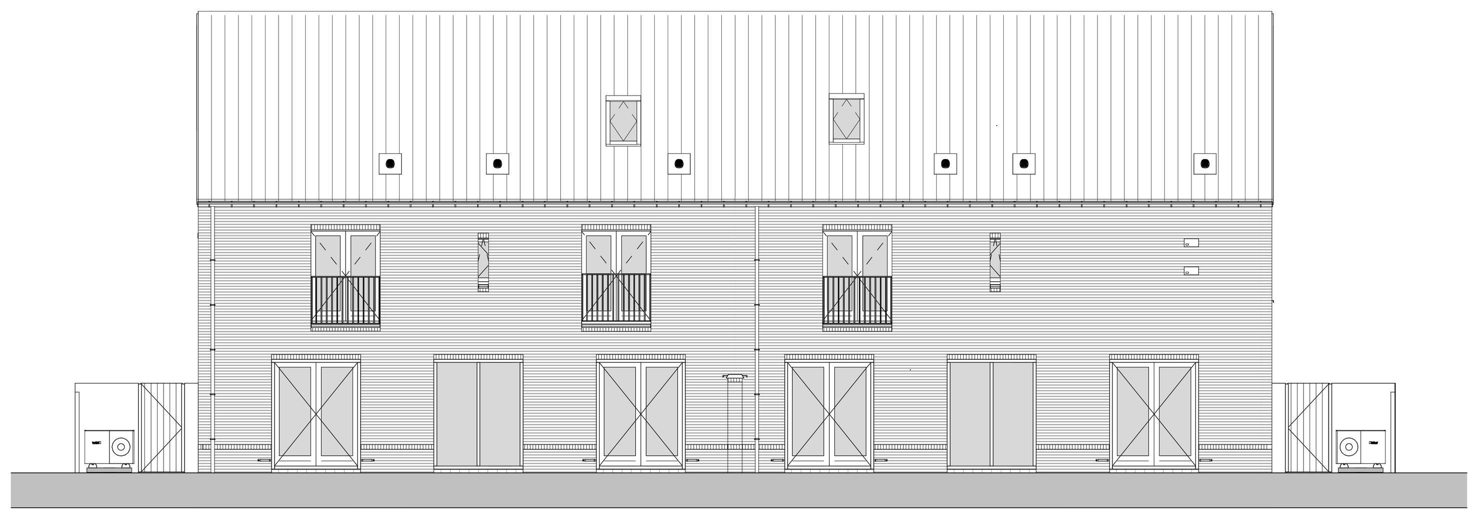

achtergevel
1 : 100

linkergevel
1 : 100

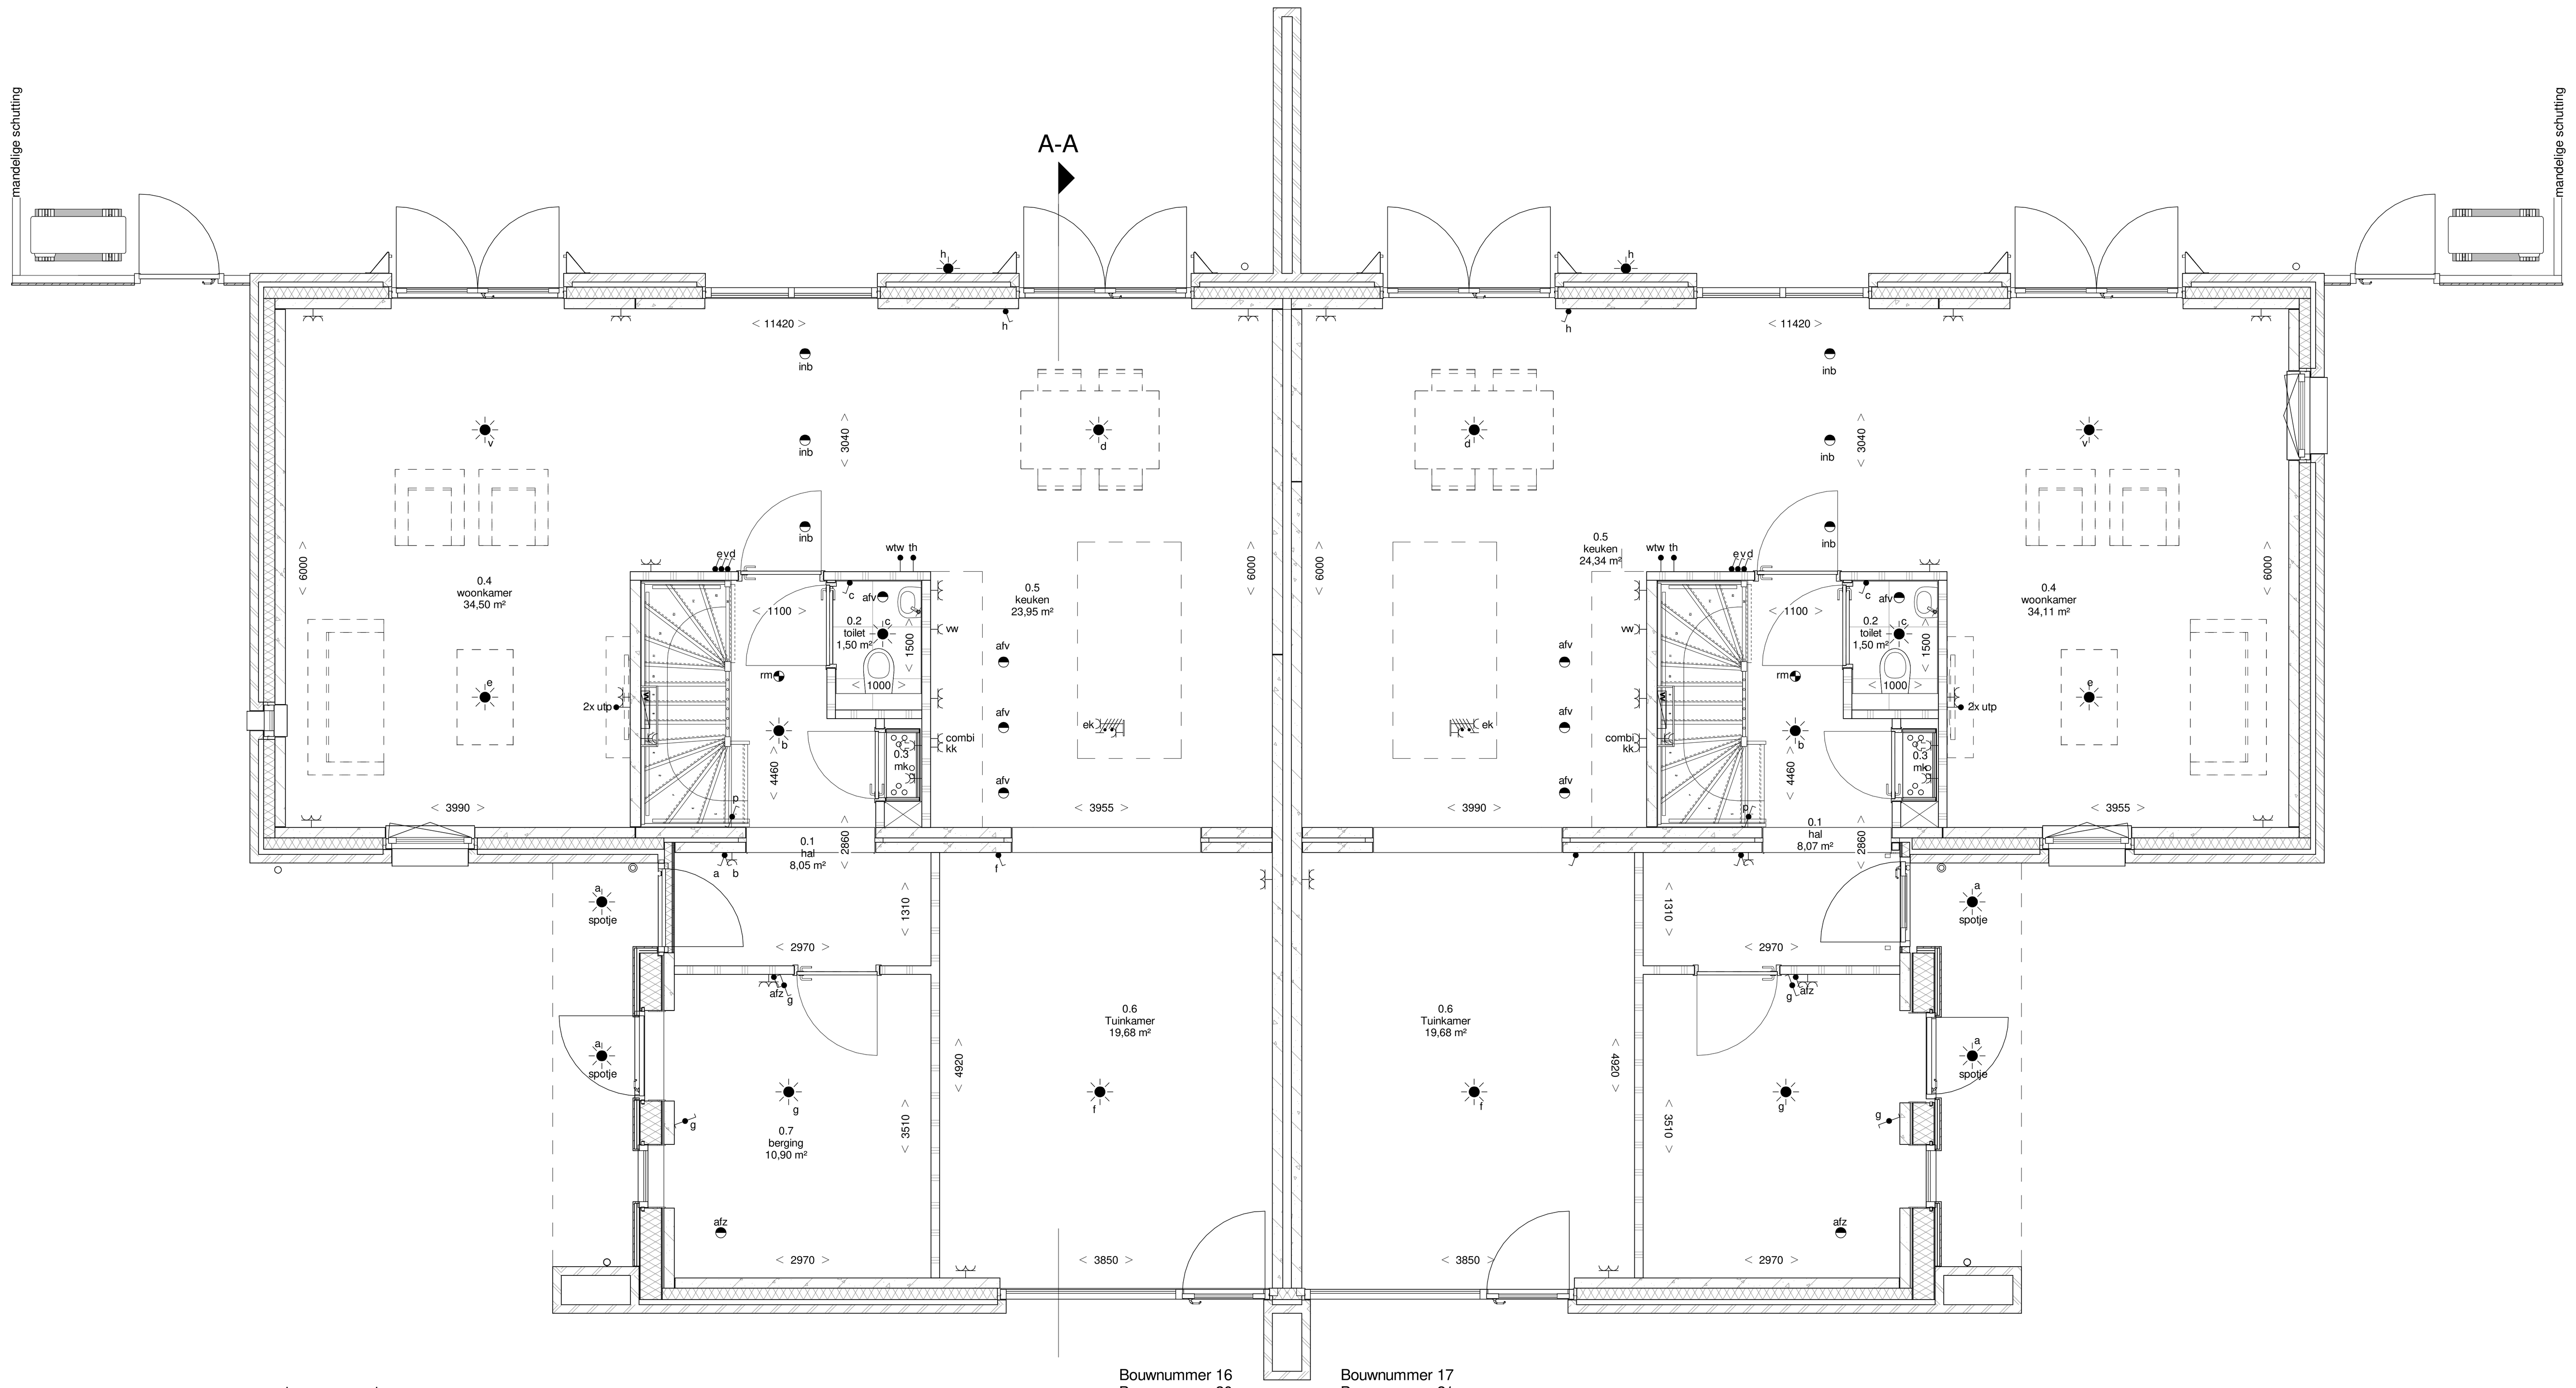

begane grond
1 : 50

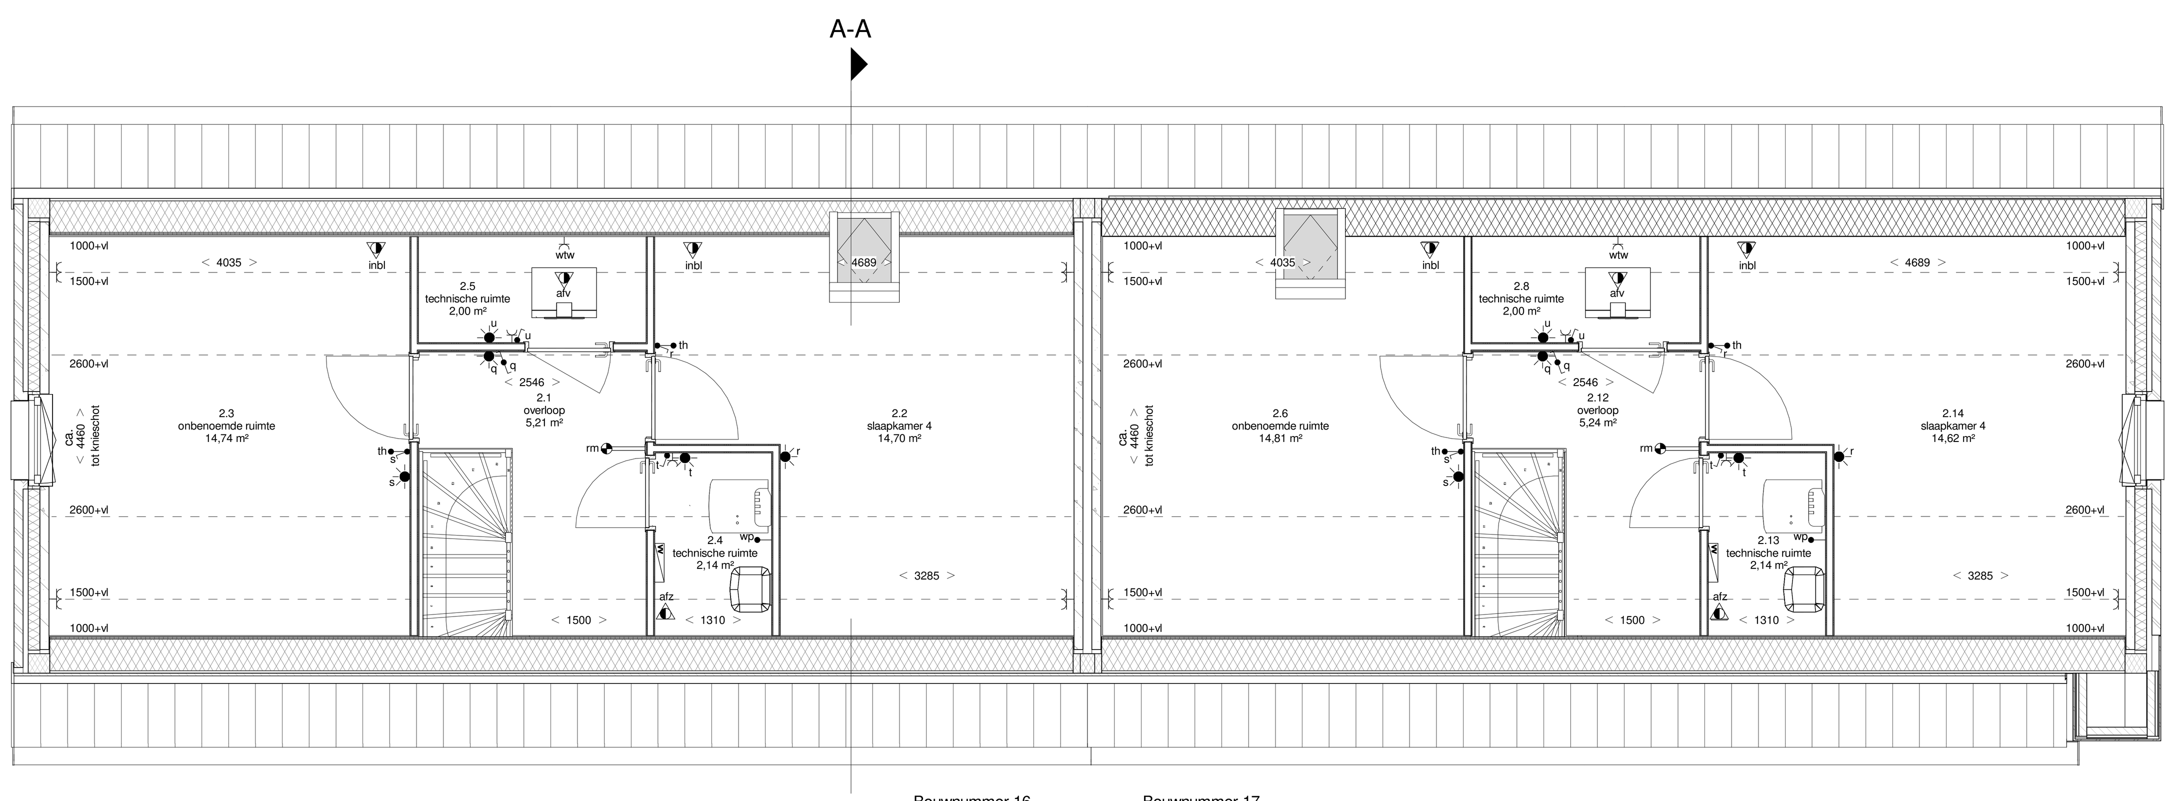

tweede verdieping
1 : 50

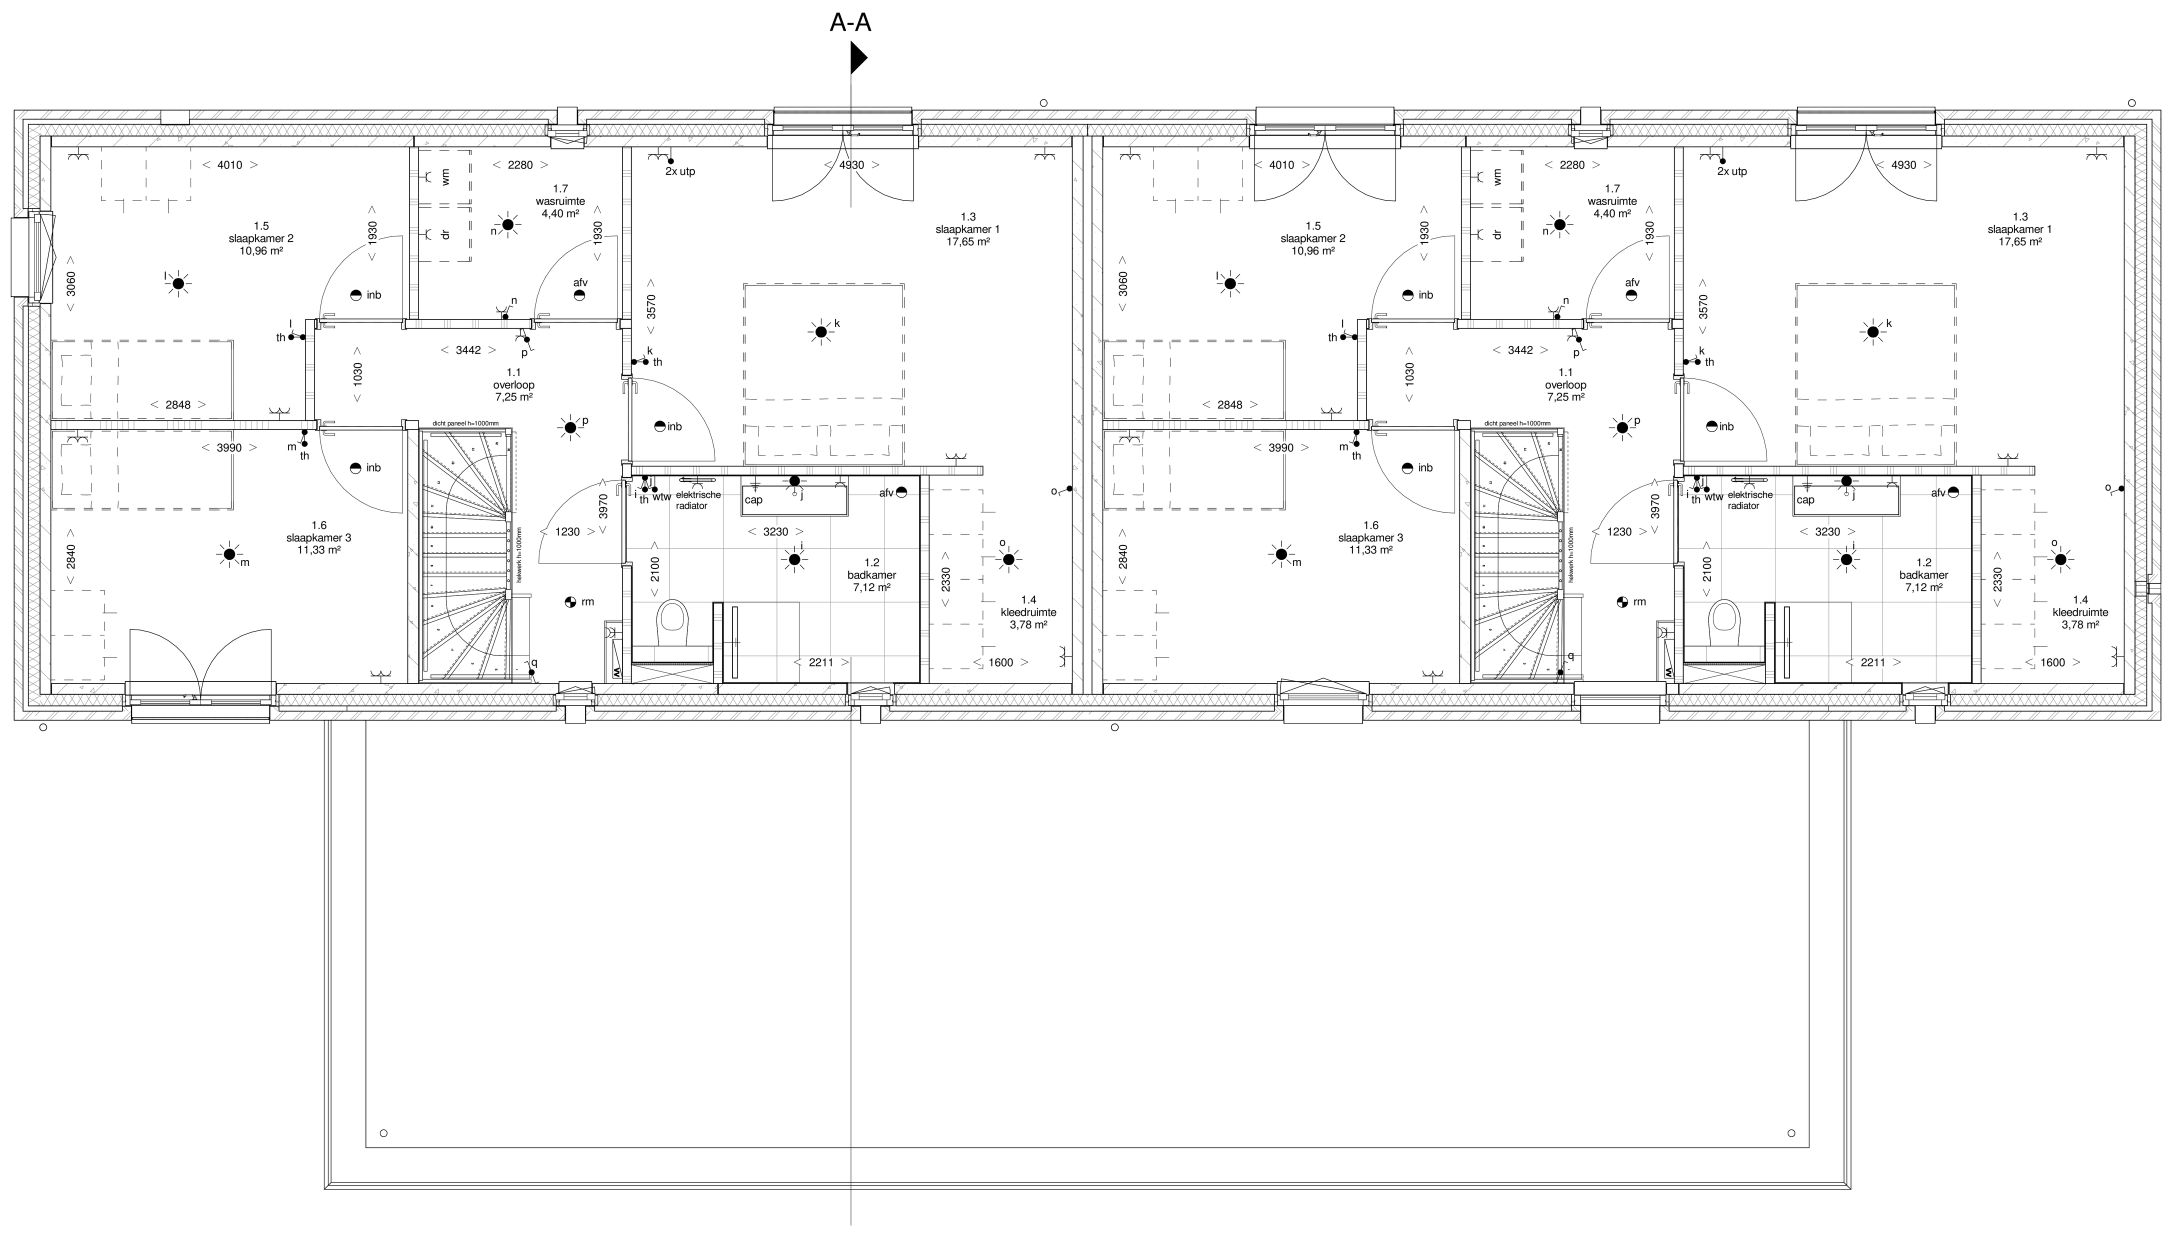

eerste verdieping
1 : 50

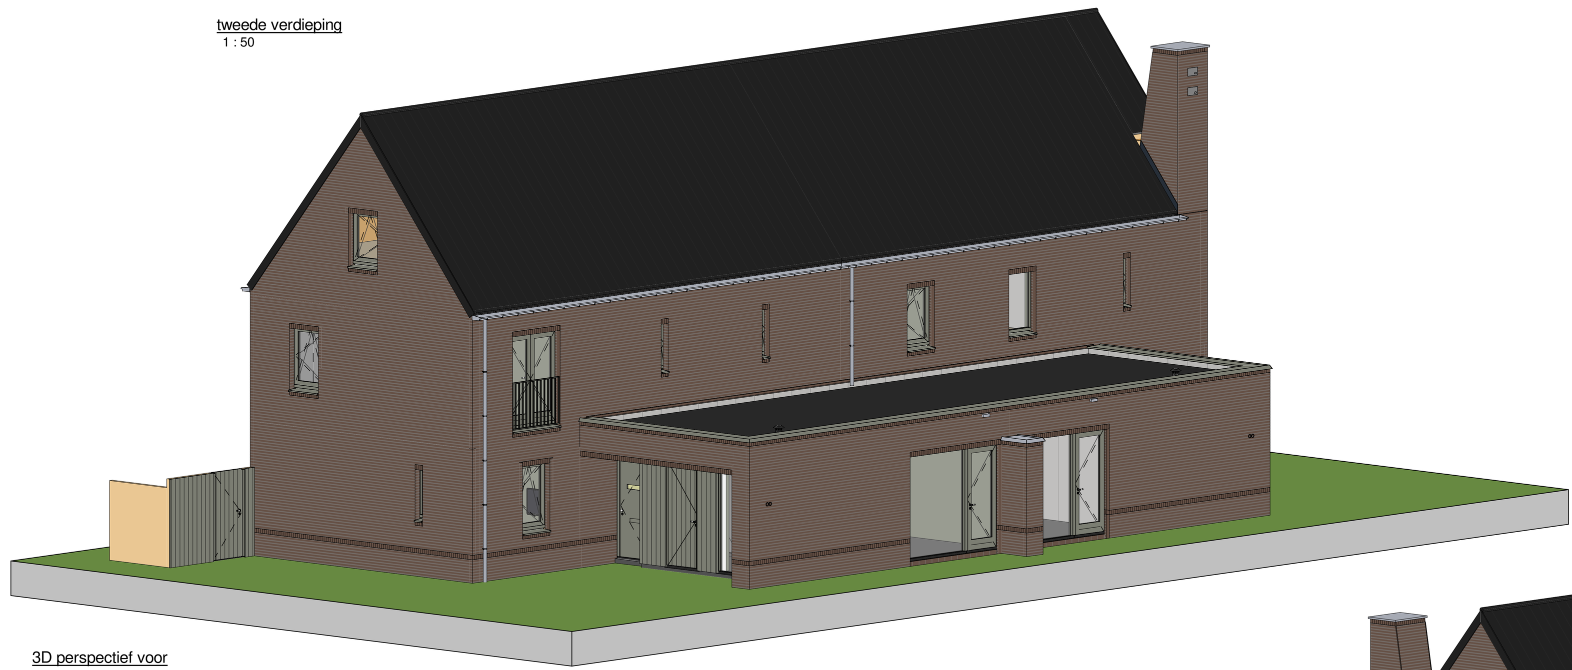

3D perspectief voor

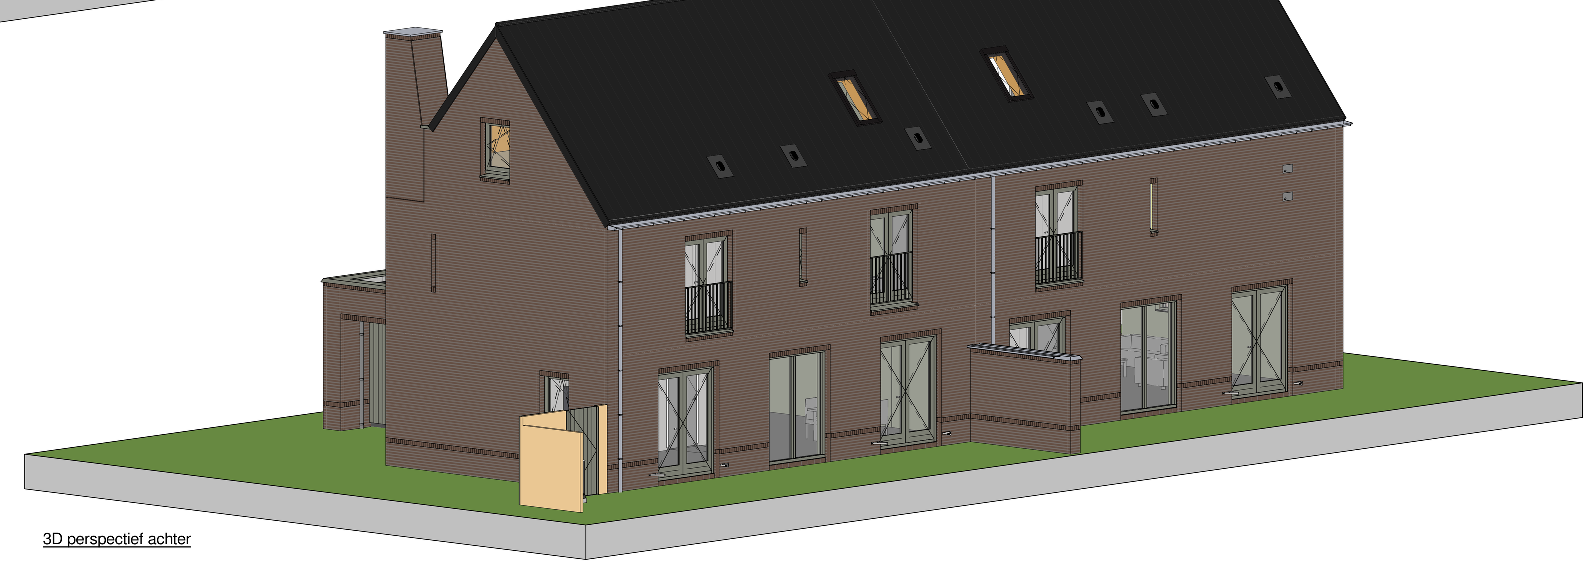

3D perspectief achter

Renvooi materialen

Gevelmetselwerk 1	Houtskeletbouw (HSB)
Gevelmetselwerk 2	Isolatie
Gevelmetselwerk 3	Ribbenvloer
Prefab beton	Kanaalplaatvloer
Kalkzandsteen	Cementdekvloer
Cellenbeton	
HSB binnenwand	

Renvooi symbolen

	wandlichtpunt	rm	rookmelder	ma	magnetron aansluiting
	plafondlichtpunt	rm	rookmelder (uit de wand)	utp	netwerk aansluiting
	centraaldoos	afz	afvoerpunt t.b.v. wtw	cai	antenne aansluiting
	dubbele wandcontactdoos (boven elkaar)	afz	afvoerpunt t.b.v. wtw (uit de wand)	th	thermostaat
	dubbele wandcontactdoos (naast elkaar)	inb	inblaaspunt t.b.v. wtw	hwa	hemelwaterafvoer
	enkele wandcontactdoos	inb	inblaaspunt t.b.v. wtw (uit de wand)	vr	ventilatierooster
	enkele schakelaar	vv	verdeler t.b.v. vloerverwarming	wm	wasmachine
	dubbele schakelaar		installatie schacht	wd	wasdroger
	wisselschakelaar		voorbereiding inspectieluik	wk	wasemkap
	perilex aansluiting		elektrische radiator	ek	elektrisch koken
wtw	hoofdbediening wtw-unit		30 wbdbo	vw	vaatwasser
	bedrade leiding		60 wbdbo	kk	koelkast
	onbedrade leiding		30 wrd	eb	elektrische boiler
	draadloos punt		drukknop bel	oz	omvormer zonnepanelen
	centraal aardpunt		bel		

De installaties voldoen aan normblad NEN 1010, de laatste druk.
De wandcontactdozen worden geplaatst op een hoogte van ca. 300 mm vanaf de vloer
De lichtschakelaars worden geplaatst op een hoogte van ca. 1050 mm vanaf de vloer
De wandcontactdozen boven het aanrechtblad in de keuken worden op ca. 1250mm van de vloer geplaatst.

Situatie Meerstad, Galjoen

Wijz:	Datum:	Getek:	Gez:	Omschrijving van de wijziging:		
Project:	Meerstad, 24 koopwoningen			**Schaal:** 1:50	**Fase:** Definitief ontwerp	
Projectadres:	Meerstad, De Zeilen			**Formaat:** A0	**Omschrijving:** Verkooptekening Galjoen tweekapper	
Projectnummer:	WO25000201			**Datum:** 16-04-2026 **Getek:** SGr	**Tekeningnummer:** 400-B	
Opdrachtgever:	Le Clercq projectontwikkeling			**Gez:** GSc/MMe		

PLEGT-VOS
Amerikaweg 16-D
Postbus 25, 9400 AA Assen
Tel. 088-5886000
noord@plegt-vos.nl / www.plegt-vos.nl

Het auteursrecht wordt voorbehouden overeenkomstig de wet CAD tekeningen; geen handmatige wijzigingen toegestaan.
Niets uit deze tekening mag overgenomen worden zonder toestemming van onze opdrachtgever en/of ons bureau.