


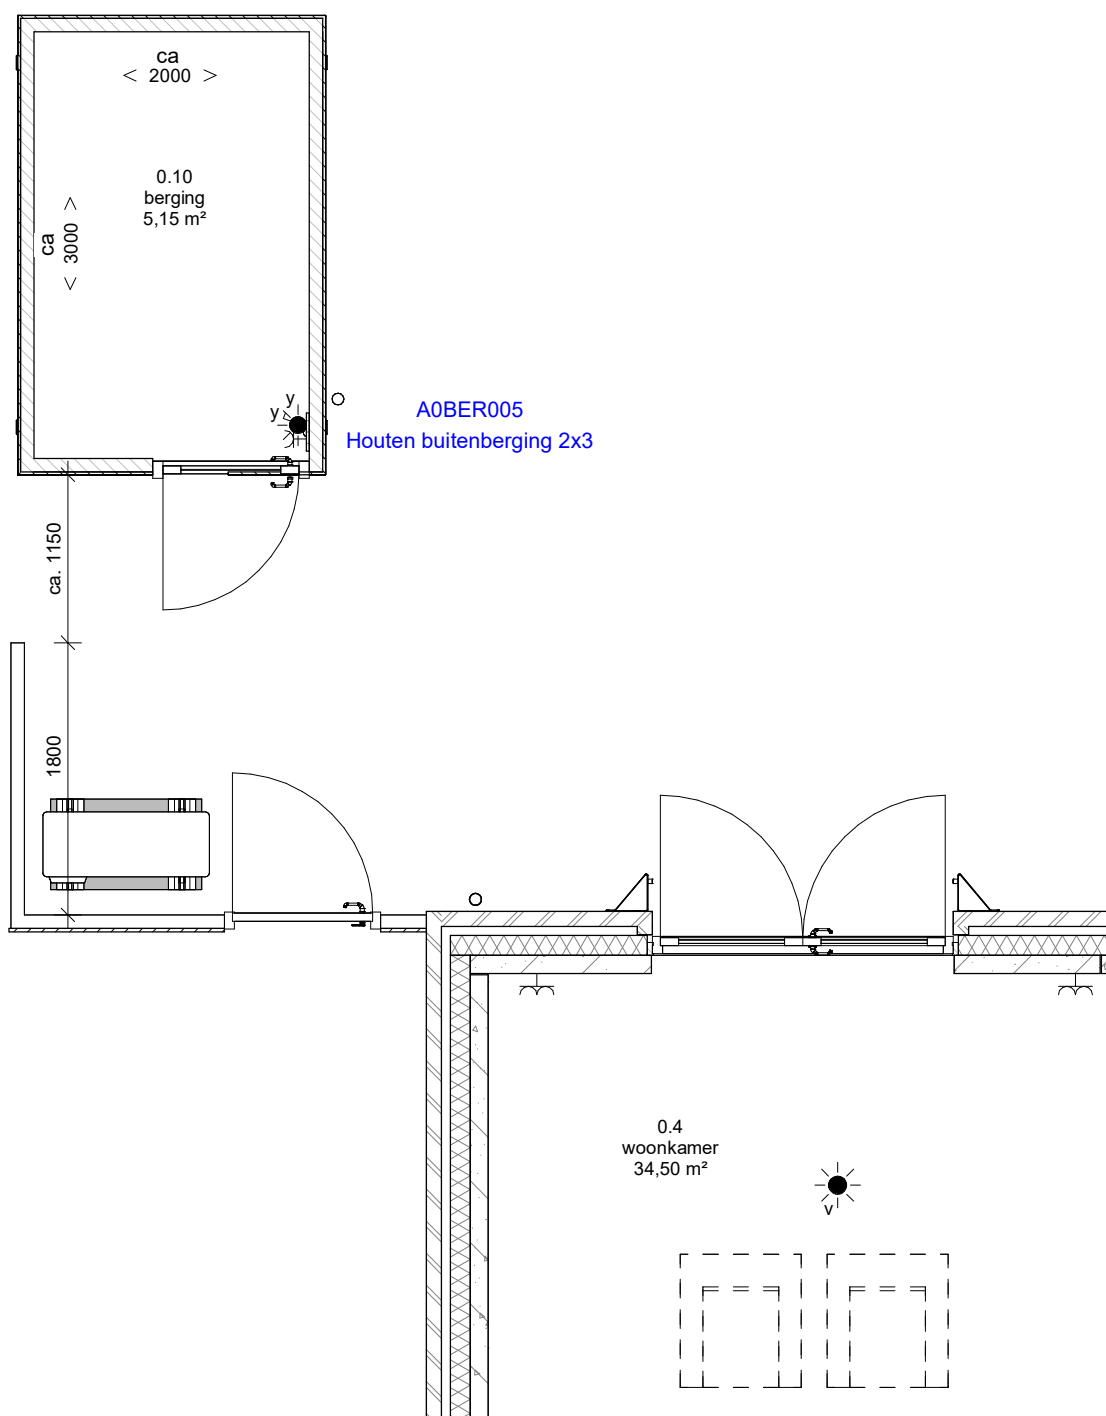


KOPERSOPTIES


Project: Meerstad, 22 koopwoningen
Datum: 11-03-26
Optiecode: A0BER005
Omschrijving: Houten buitenberging 2x3m



Amerikaweg 16-D
 Postbus 25, 9400 AA Assen
 Tel. 0592-377500 / Fax 0592-377505
 noord@plegt-vos.nl / www.plegt-vos.nl

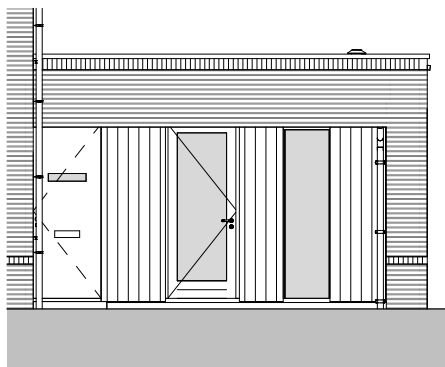

linkergevel
1 : 100

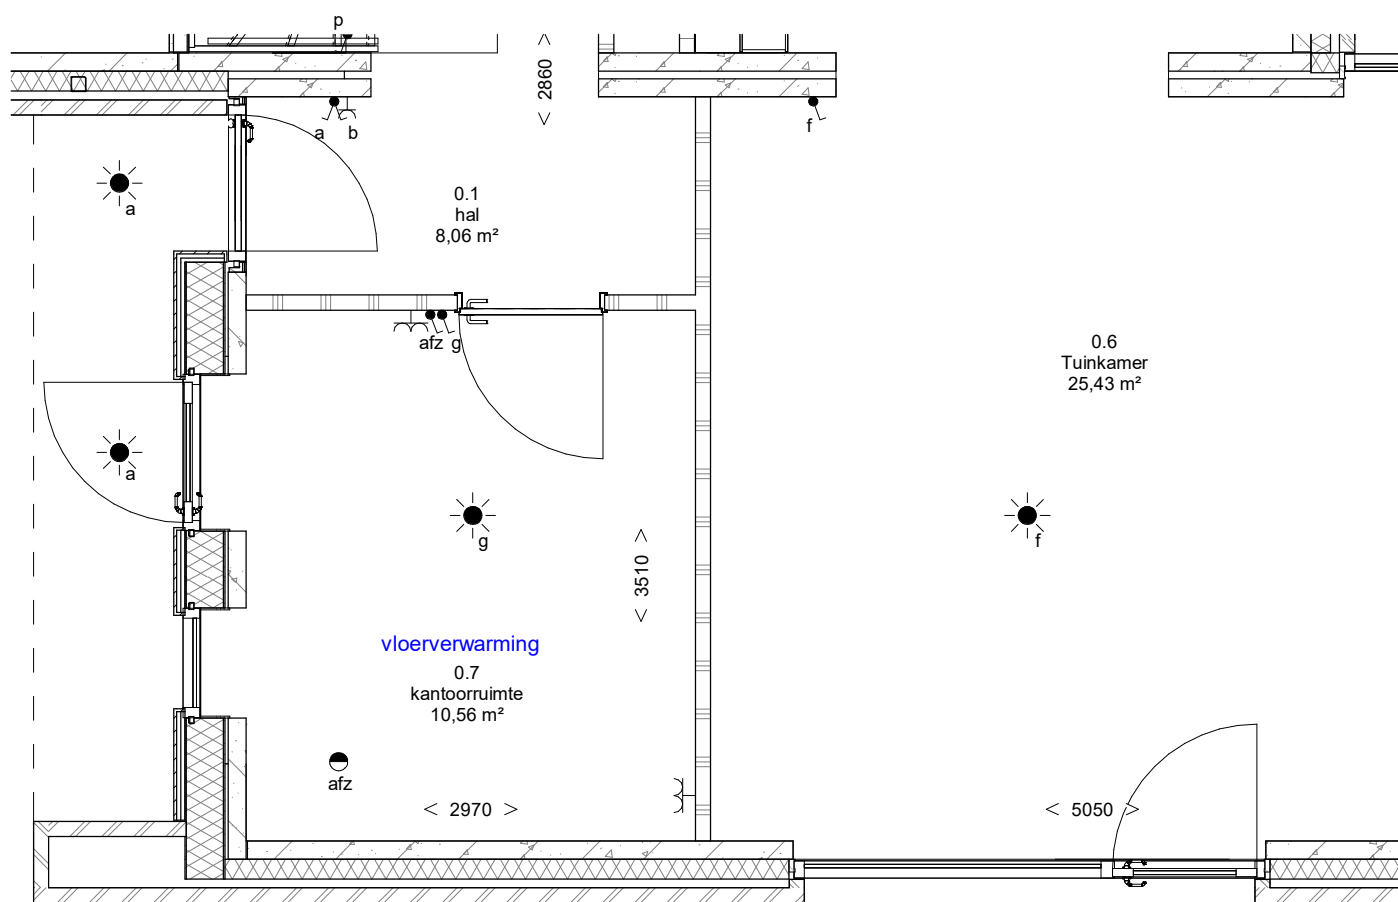

A0BER501/A0BER501a
Inpandige berging wijzigen in kantoorruimte

begane grond
1 : 50


optie in Galjoen vrijstaand

KOPERSOPTIES


Project: Meerstad, 22 koopwoningen
Datum: 11-03-26
Optiecode: A0BER501/A0BER501a
Omschrijving: Inpandige berging wijzigen in kantoorruimte

PLEGT-VOS

Amerikaweg 16-D
Postbus 25, 9400 AA Assen
Tel. 0592-377500 / Fax 0592-377505
noord@plegt-vos.nl / www.plegt-vos.nl

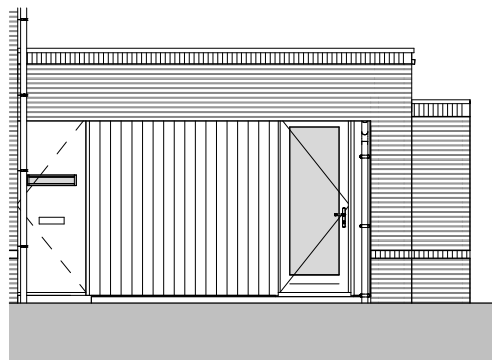

linkergevel
1 : 100

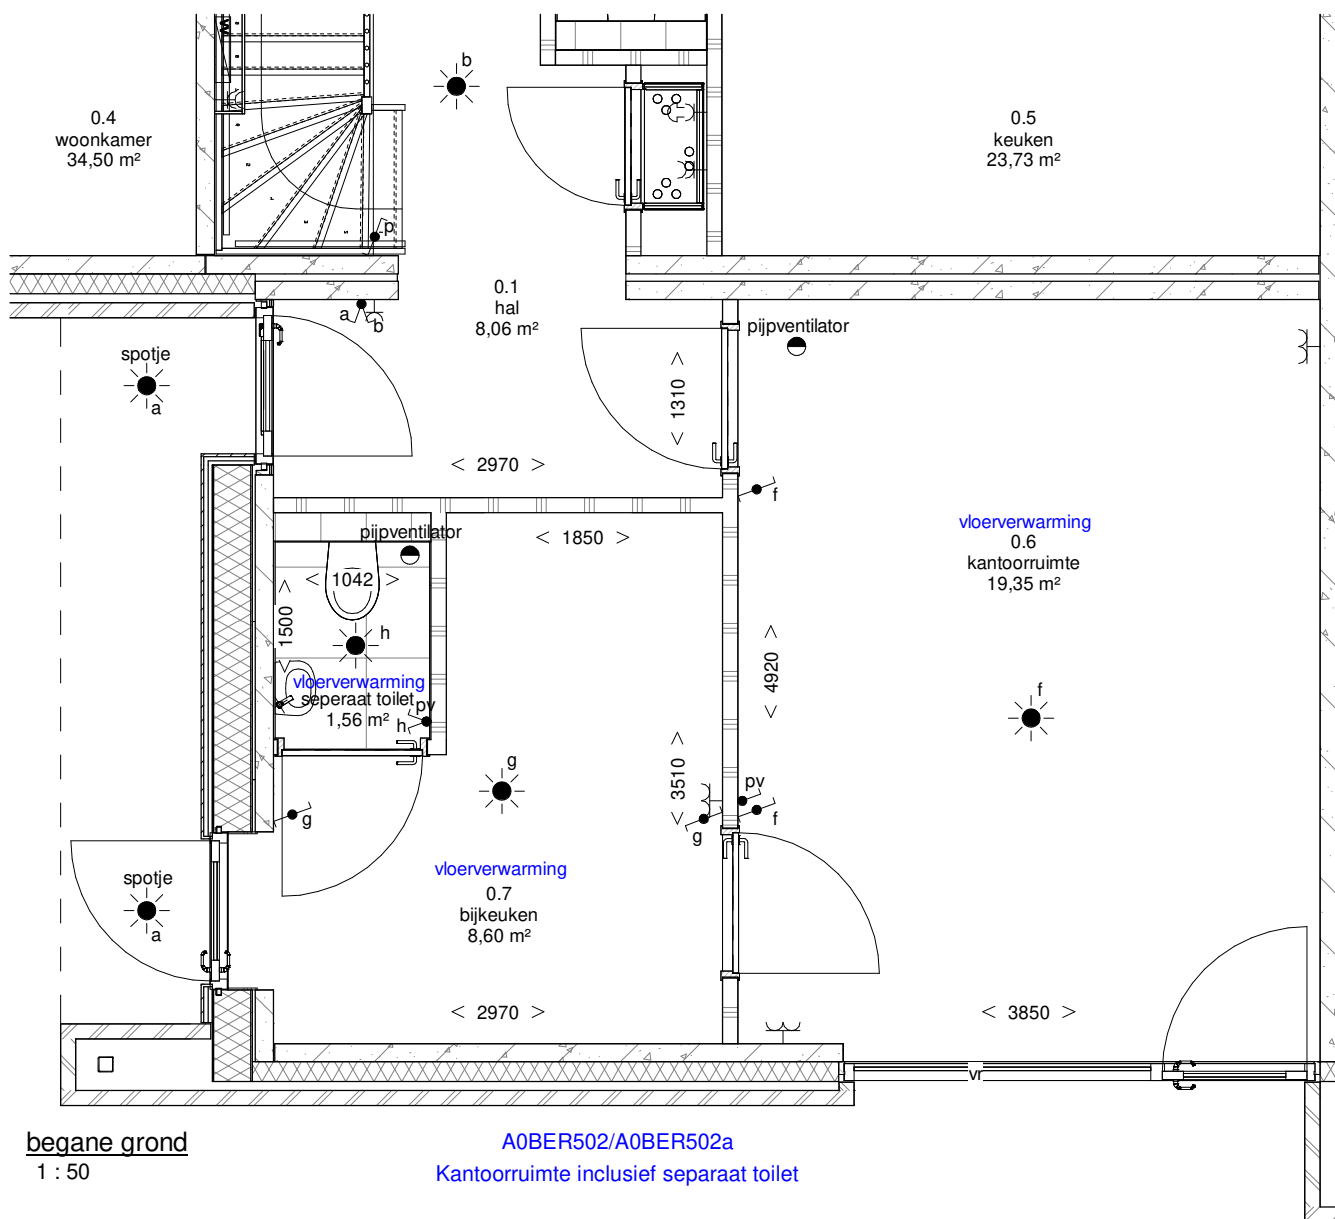

begane grond
1 : 50


A0BER502/A0BER502a
Kantoorruimte inclusief separaat toilet

KOPERSOPTIES

Project: Meerstad, 22 koopwoningen
Datum: 11-03-26
Optiecode: A0BER502/A0BER502a
Omschrijving: kantoorruimte inclusief separaat toilet




Amerikaweg 16-D
Postbus 25, 9400 AA Assen
Tel. 0592-377500 / Fax 0592-377505
noord@plegt-vos.nl / www.plegt-vos.nl

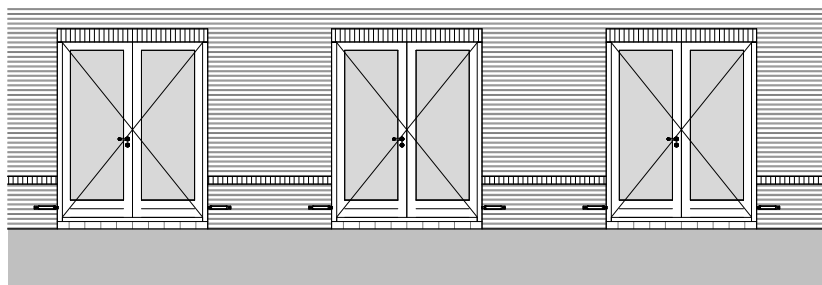

achtergevel
1 : 100

A0GVL010
Dubbele tuindeuren in het middelste
achtergevelkozijn van de woning

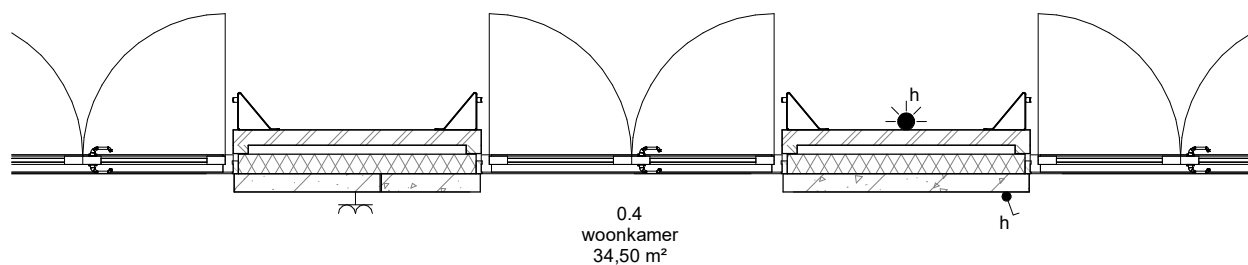


begane grond
1 : 50

KOPERSOPTIES


Project: Meerstad, 22 koopwoningen
Datum: 11-03-26
Optiecode: A0GVL010
Omschrijving: Dubbele tuindeuren in het middelste achtergevelkozijn van de woning



Amerikaweg 16-D
Postbus 25, 9400 AA Assen
Tel. 0592-377500 / Fax 0592-377505
noord@plegt-vos.nl / www.plegt-vos.nl

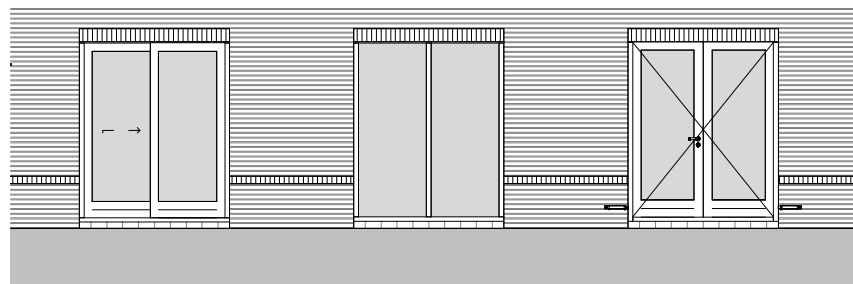

achtergevel
1 : 100

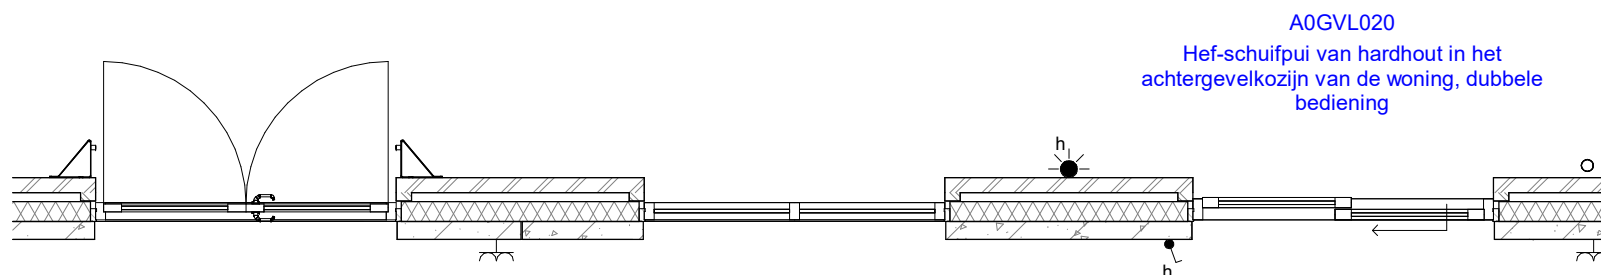

begane grond
1 : 50


A0GVL020
Hef-schuifpui van hardhout in het
achtergevelkozijn van de woning, dubbele
bediening

KOPERSOPTIES

Project: Meerstad, 22 koopwoningen
Datum: 11-03-26
Optiecode: A0GVL020
Omschrijving: Hef-schuifpui van hardhout in het achtergevelkozijn van de woning, dubbele bediening

PLEGT-VOS

Amerikaweg 16-D
Postbus 25, 9400 AA Assen
Tel. 0592-377500 / Fax 0592-377505
noord@plegt-vos.nl / www.plegt-vos.nl

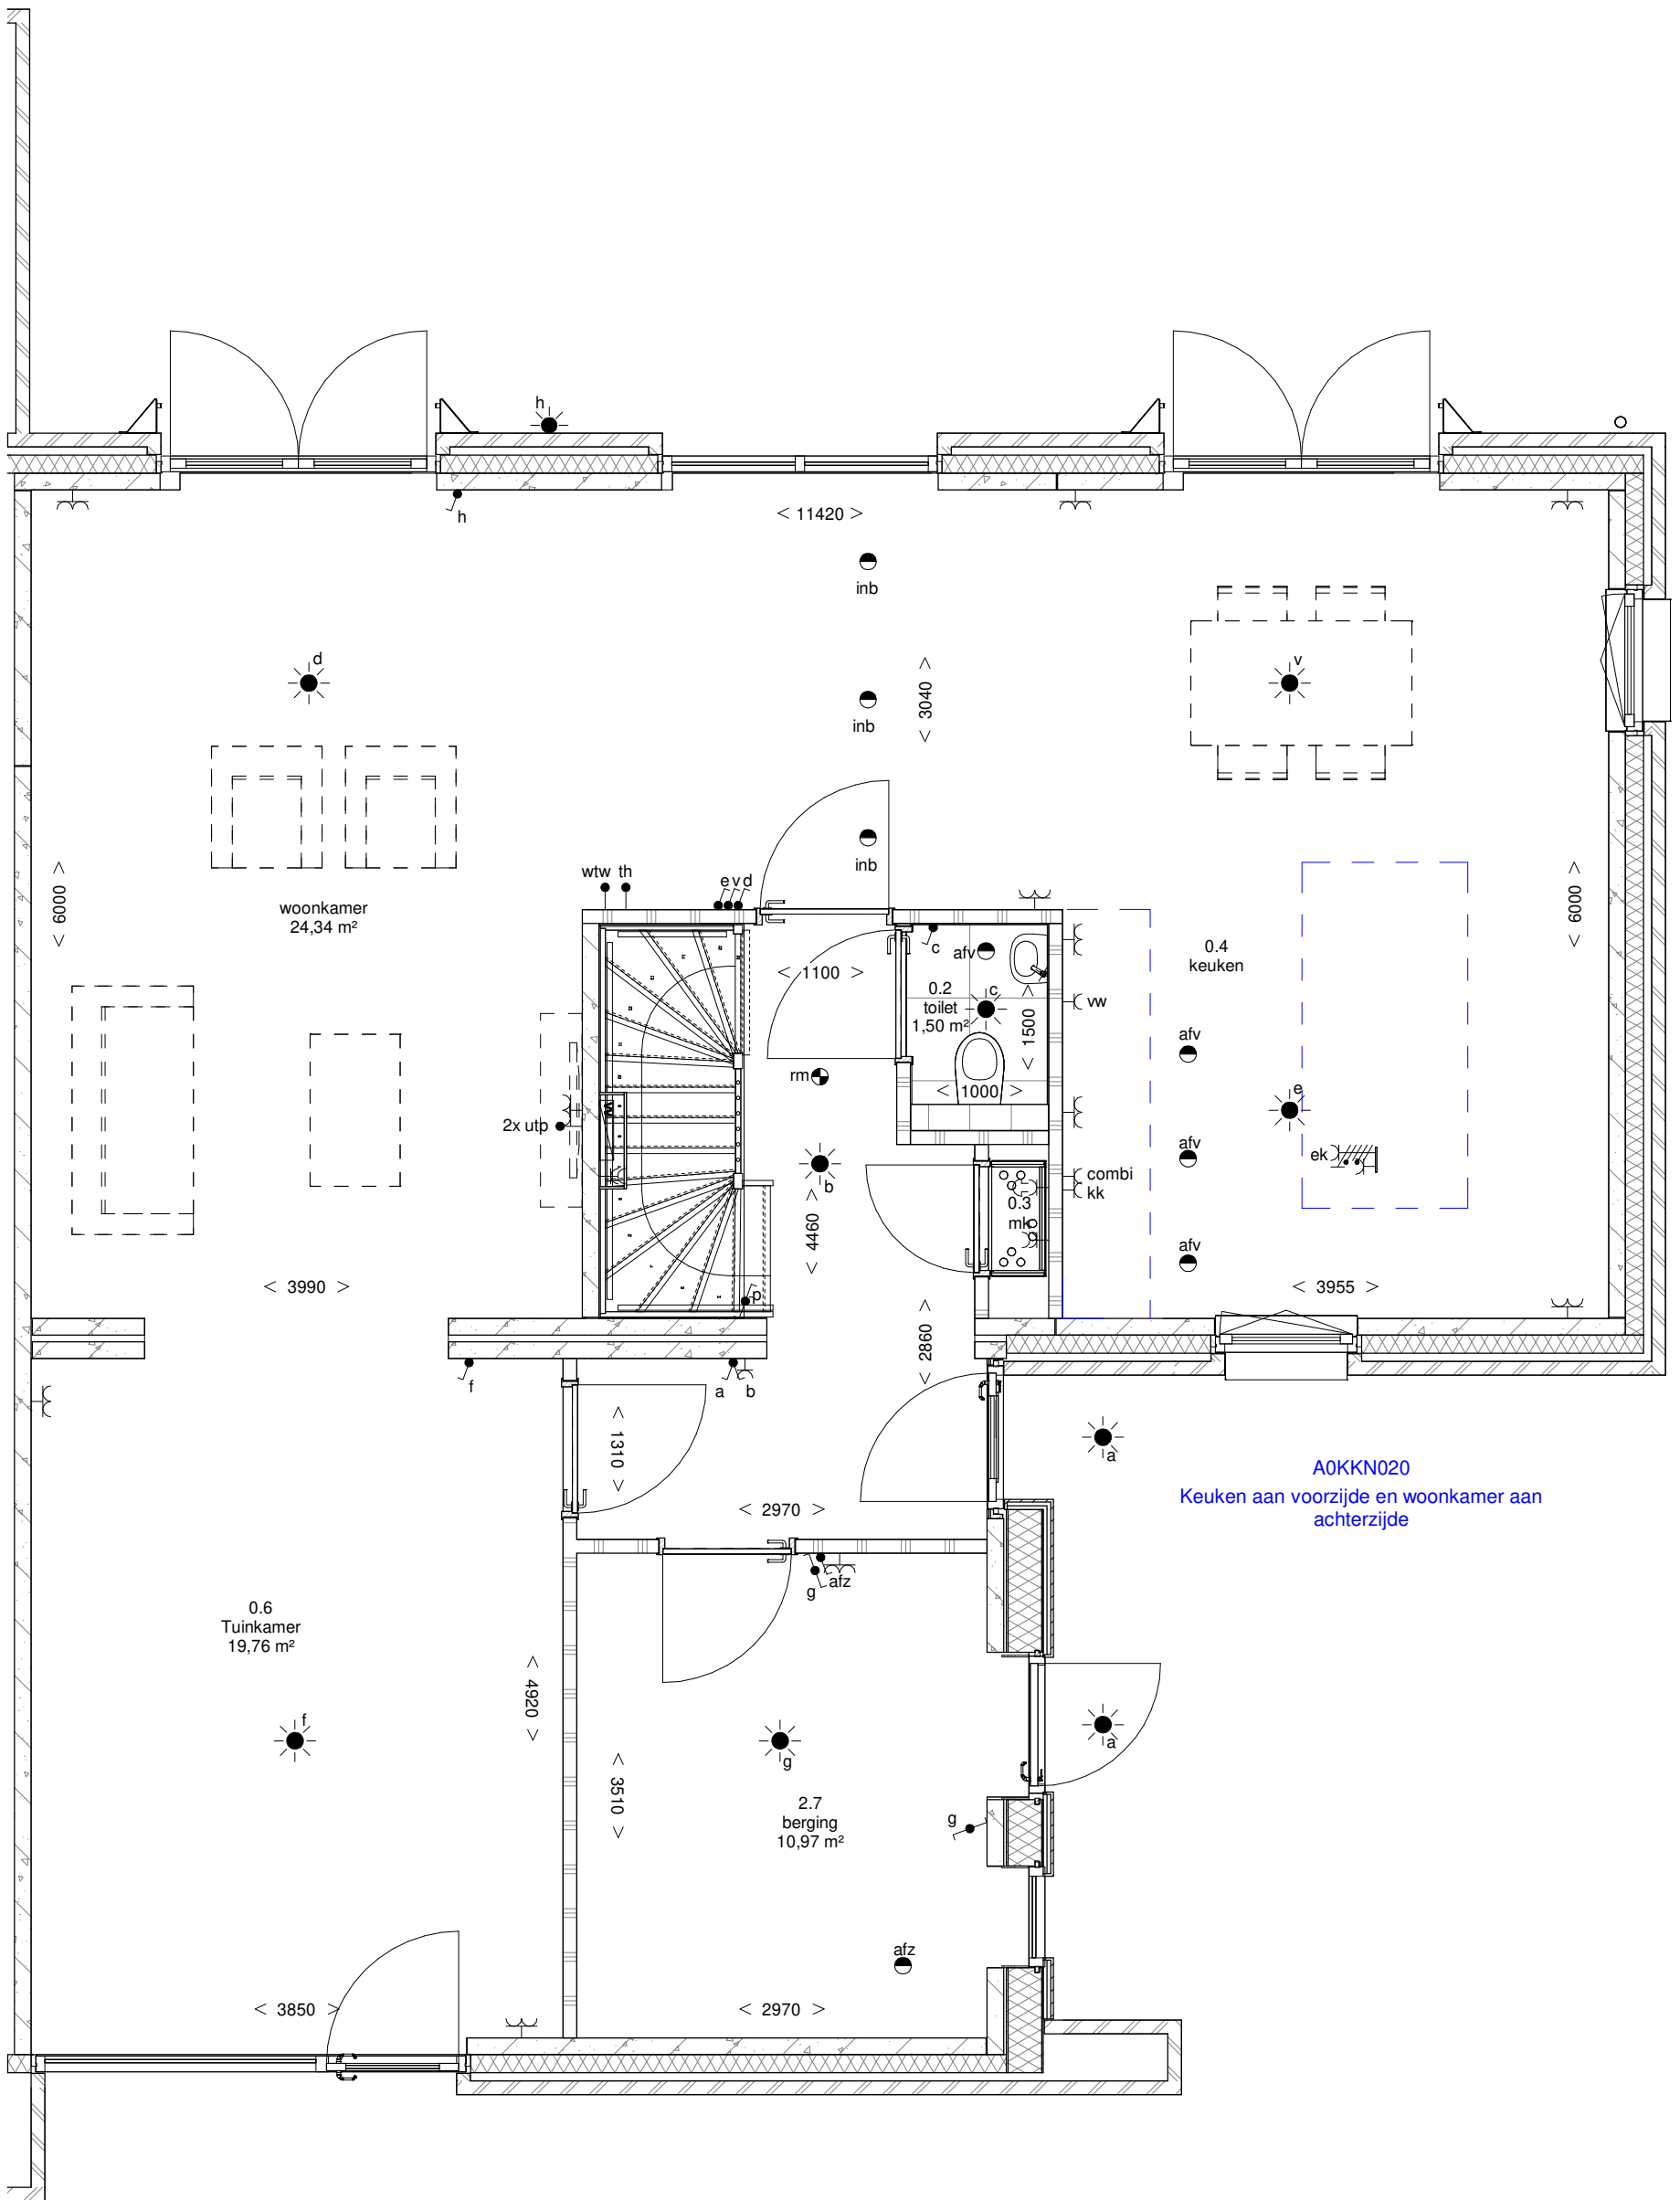

begane grond
1 : 50

KOPERSOPTIES


Project: Meerstad, 22 koopwoningen
Datum: 11-03-26
Optiecode: A0KKN020
Omschrijving: Keuken aan voorzijde en woonkamer aan achterzijde

PLEGT-VOS
Amerikaweg 16-D
Postbus 25, 9400 AA Assen
Tel. 0592-377500 / Fax 0592-377505
noord@plegt-vos.nl / www.plegt-vos.nl

Het auteursrecht wordt voorbehouden overeenkomstig de wet CAD tekeningen; geen handmatige wijzigingen toegestaan.
Niets uit deze tekening mag overgenomen worden zonder toestemming van onze opdrachtgever en/of ons bureau.

D:\1_Plegt-Vos\CVB\SG-11_Projecten\CWB\Meerstad\Opties\OPTIES - BER DAK-SERRE.vrt
Geprint: 11-03-2026 15:15:49

A1SLR120
Creëren van een trapkast onder de trap
begane grond

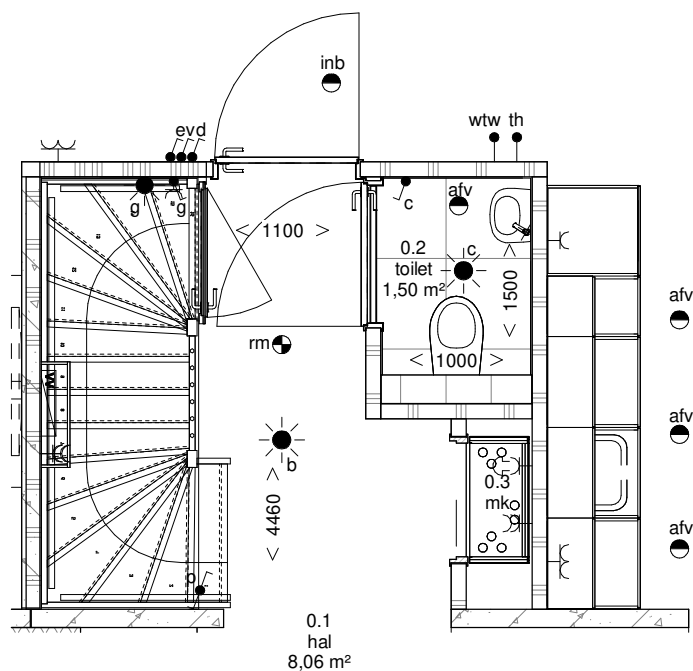


begane grond
1 : 50

KOPERSOPTIES

Project: Meerstad, 22 koopwoningen
Datum: 19-02-26
Optiecode: A0TRP020
Omschrijving: Creëren trapkast onder trap begane grond



Amerikaweg 16-D
Postbus 25, 9400 AA Assen
Tel. 0592-377500 / Fax 0592-377505
noord@plegt-vos.nl / www.plegt-vos.nl

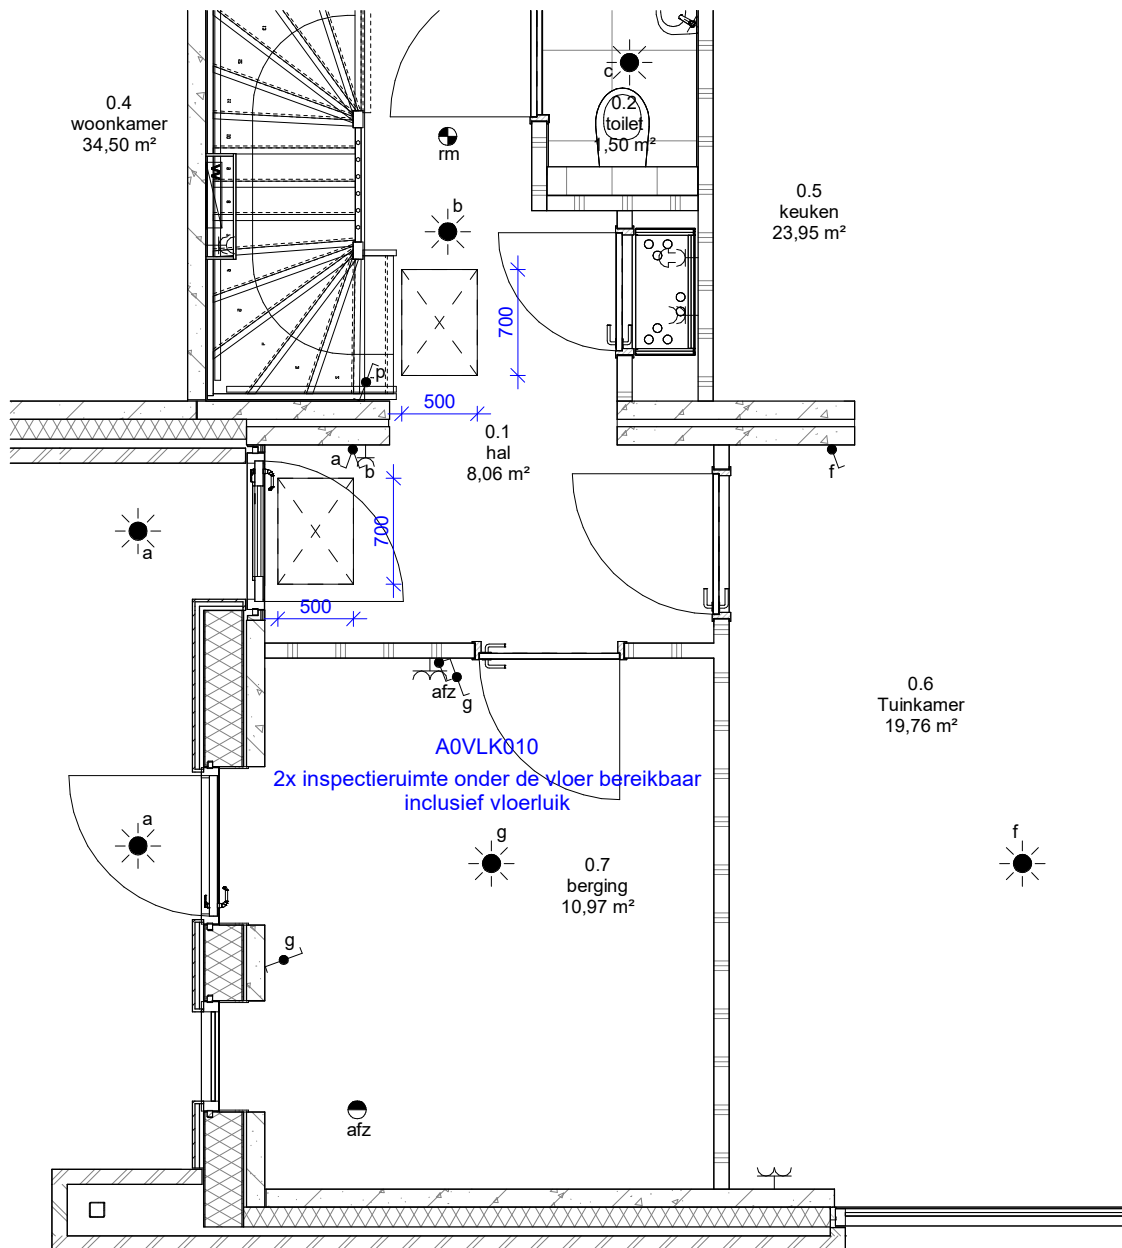


begane grond
1 : 50

KOPERSOPTIES

Project: Meerstad, 22 koopwoningen
Datum: 11-03-26
Optiecode: A0VLK010
Omschrijving: 2x inspectieruimte onder de vloer bereikbaar incl. vloerluik laagbouw



Amerikaweg 16-D
 Postbus 25, 9400 AA Assen
 Tel. 0592-377500 / Fax 0592-377505
 noord@plegt-vos.nl / www.plegt-vos.nl

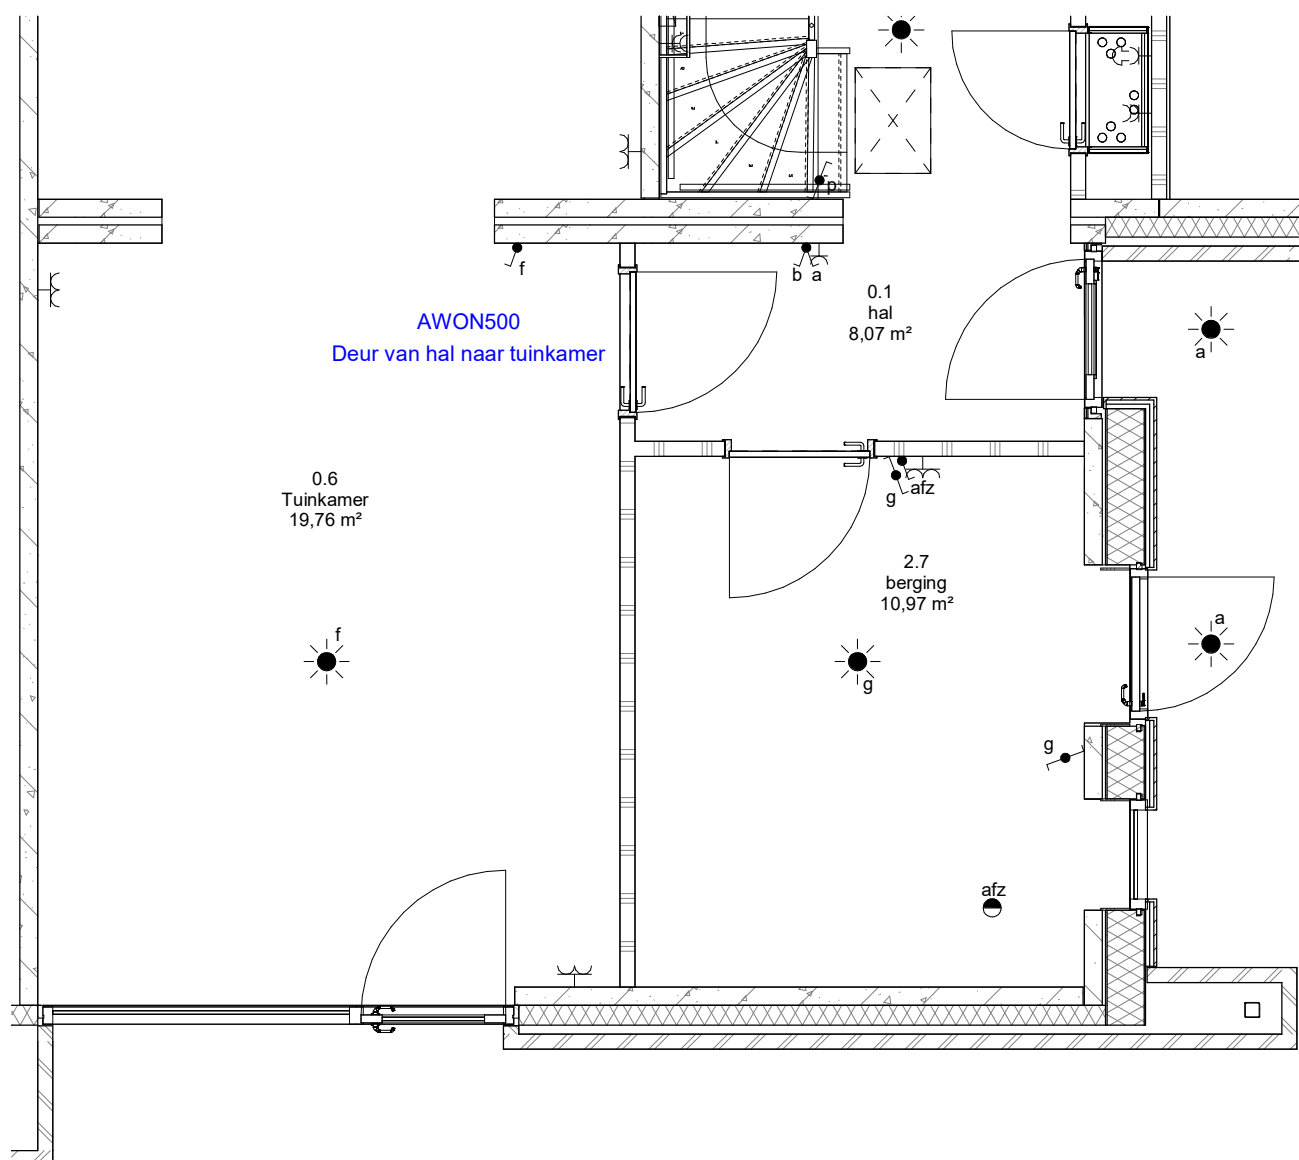

begane grond
1 : 50

KOPERSOPTIES


Project: Meerstad, 22 koopwoningen
Datum: 11-03-26
Optiecode: A0WON500
Omschrijving: Deur van hal naar tuinkamer



Amerikaweg 16-D
Postbus 25, 9400 AA Assen
Tel. 0592-377500 / Fax 0592-377505
noord@plegt-vos.nl / www.plegt-vos.nl

Het auteursrecht wordt voorbehouden overeenkomstig de wet CAD tekeningen; geen handmatige wijzigingen toegestaan.
Niets uit deze tekening mag overgenomen worden zonder toestemming van onze opdrachtgever en/of ons bureau.

D:\1. Plegt-Vos CWB\SGN\1. Projecten CWB\Meerstad\Opties\OPTIES.rvt
Geprint: 11-3-2026 15:07:44

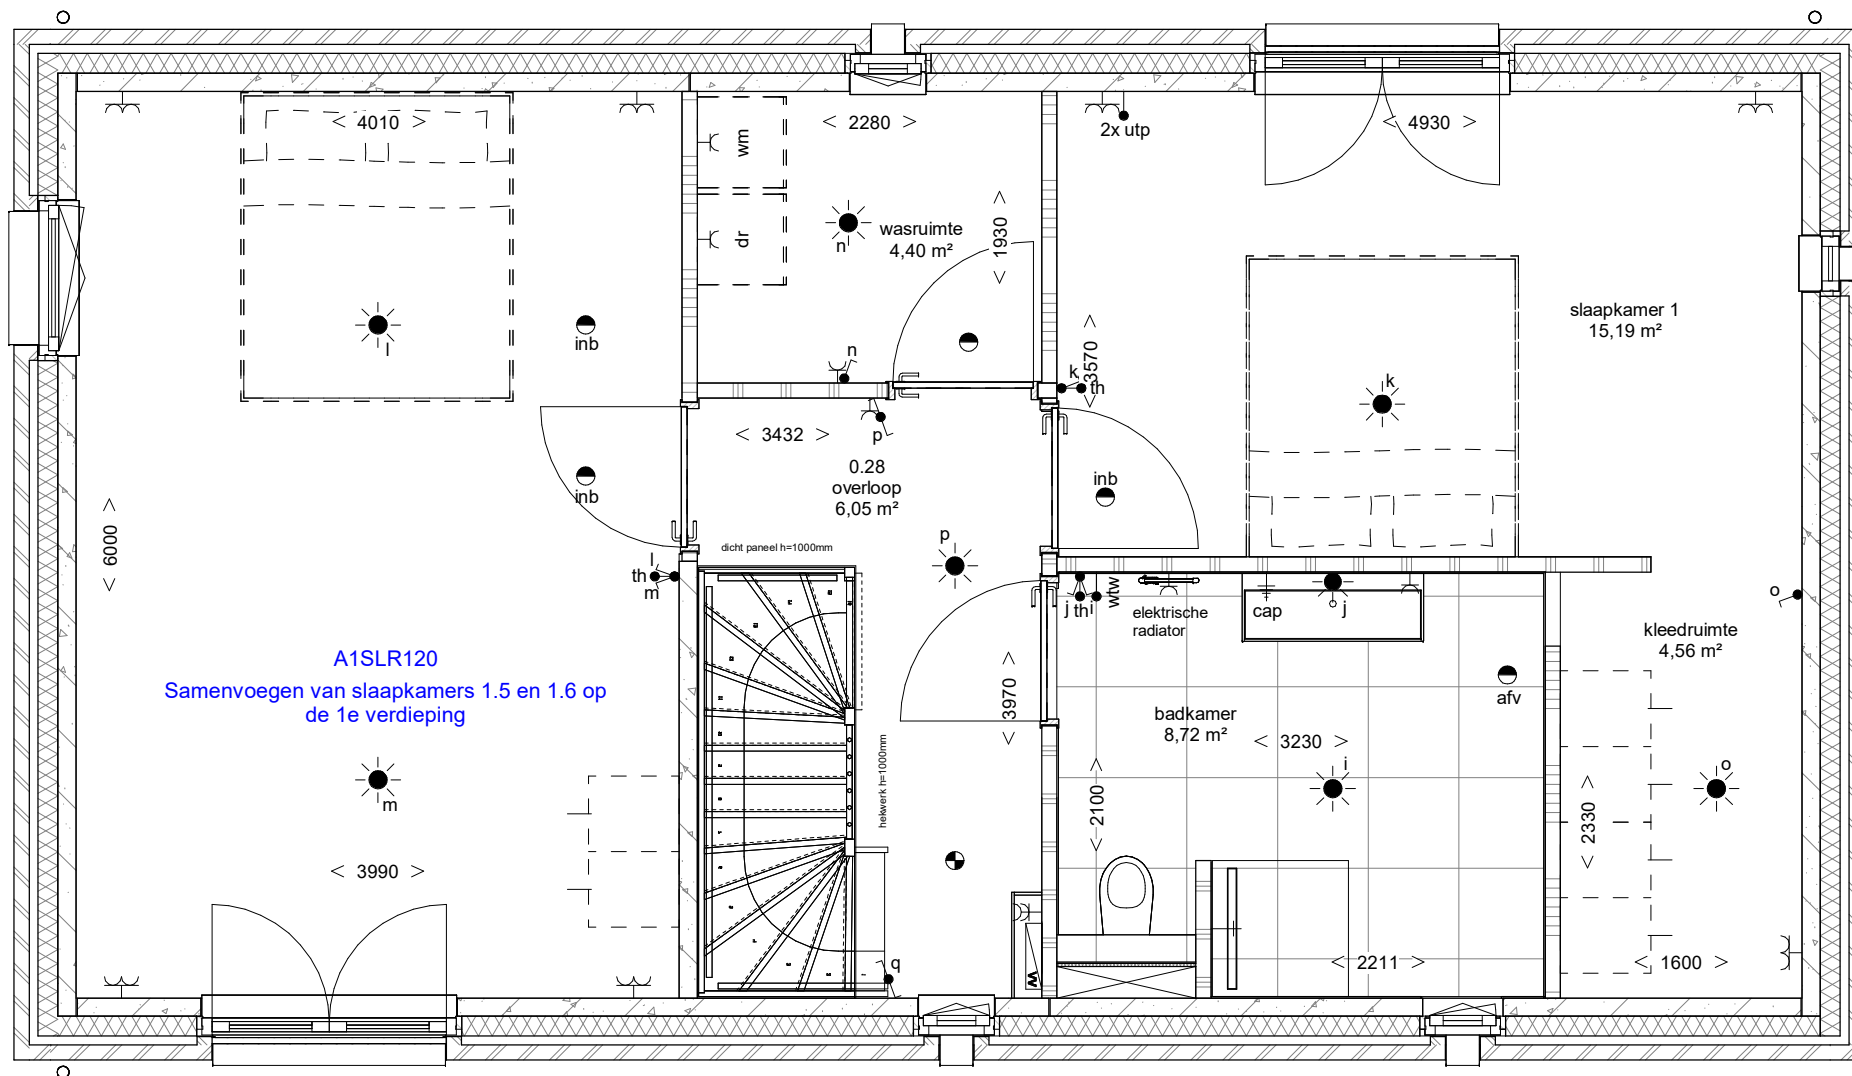

A1SLR120
Samenvoegen van slaapkamers 1.5 en 1.6 op de 1e verdieping

eerste verdieping


1 : 50

KOPERSOPTIES

Project: Meerstad, 22 koopwoningen
Datum: 19-02-26
Optiecode: A1SLR120
Omschrijving: Samenvoegen van slaapkamers 1.5 en 1.6 op de 1e verdieping

PLEGT-VOS

Amerikaweg 16-D
 Postbus 25, 9400 AA Assen
 Tel. 0592-377500 / Fax 0592-377505
 noord@plegt-vos.nl / www.plegt-vos.nl

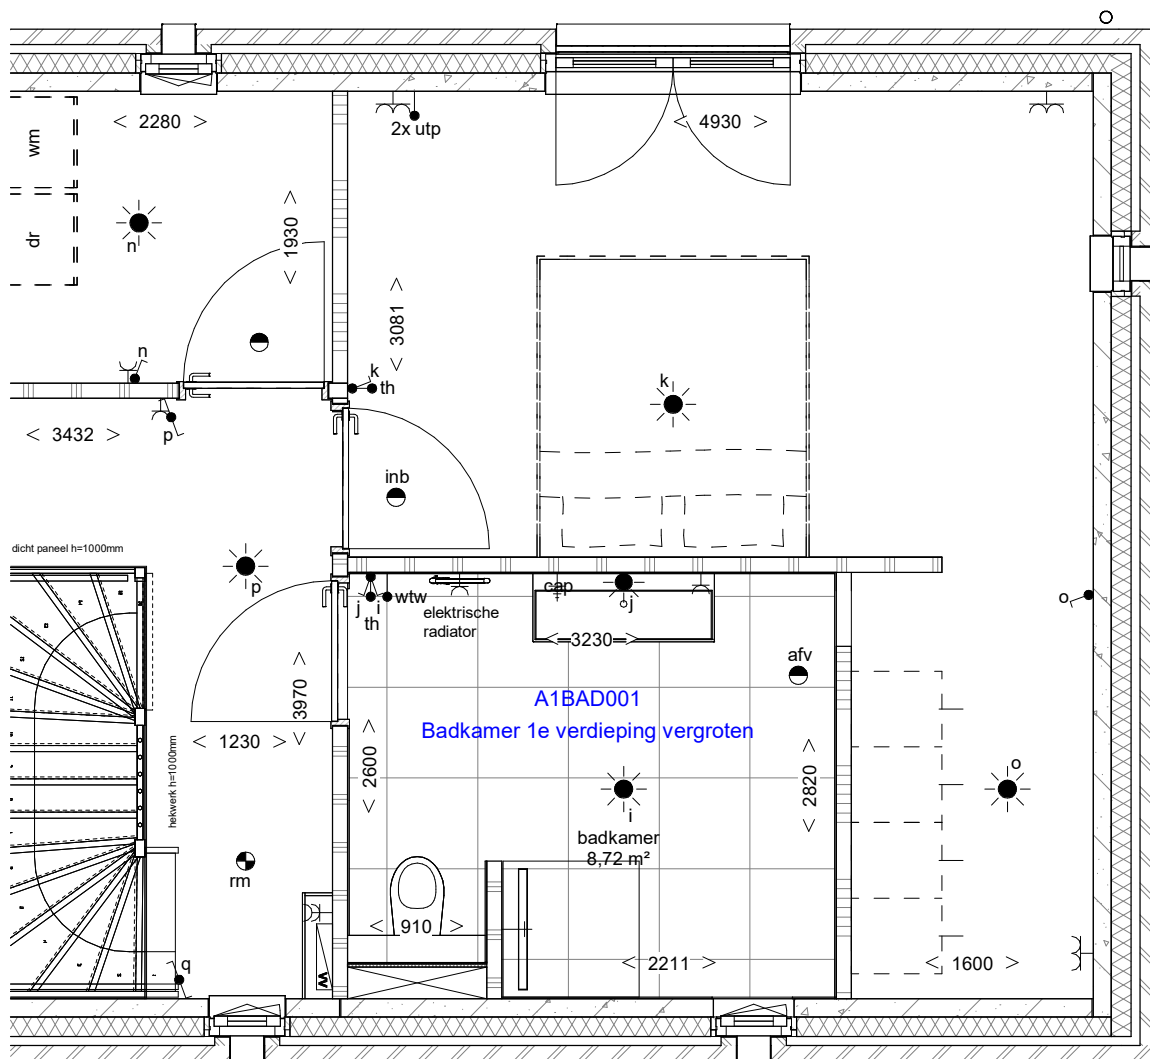

eerste verdieping


1 : 50

KOPERSOPTIES

Project: Meerstad, 22 koopwoningen
Datum: 19-02-26
Optiecode: A1BAD001
Omschrijving: Badkamer 1e verdieping vergroten



Amerikaweg 16-D
 Postbus 25, 9400 AA Assen
 Tel. 0592-377500 / Fax 0592-377505
 noord@plegt-vos.nl / www.plegt-vos.nl

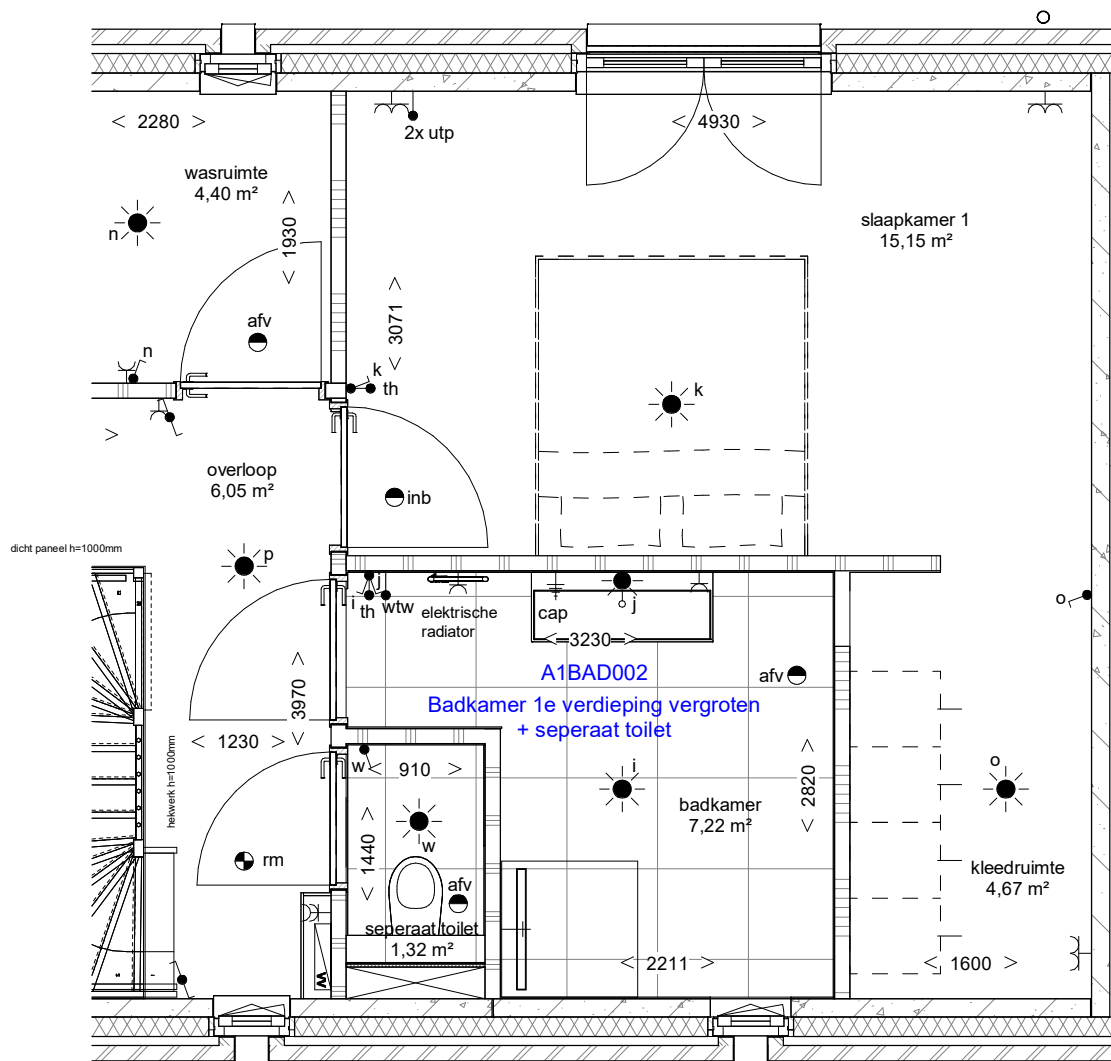


eerste verdieping
1 : 50

KOPERSOPTIES

Project: Meerstad, 22 koopwoningen
Datum: 19-02-26
Optiecode: A1BAD002
Omschrijving: Badkamer 1e verdieping vergroten + sepeeraat toilet



Amerikaweg 16-D
 Postbus 25, 9400 AA Assen
 Tel. 0592-377500 / Fax 0592-377505
 noord@plegt-vos.nl / www.plegt-vos.nl

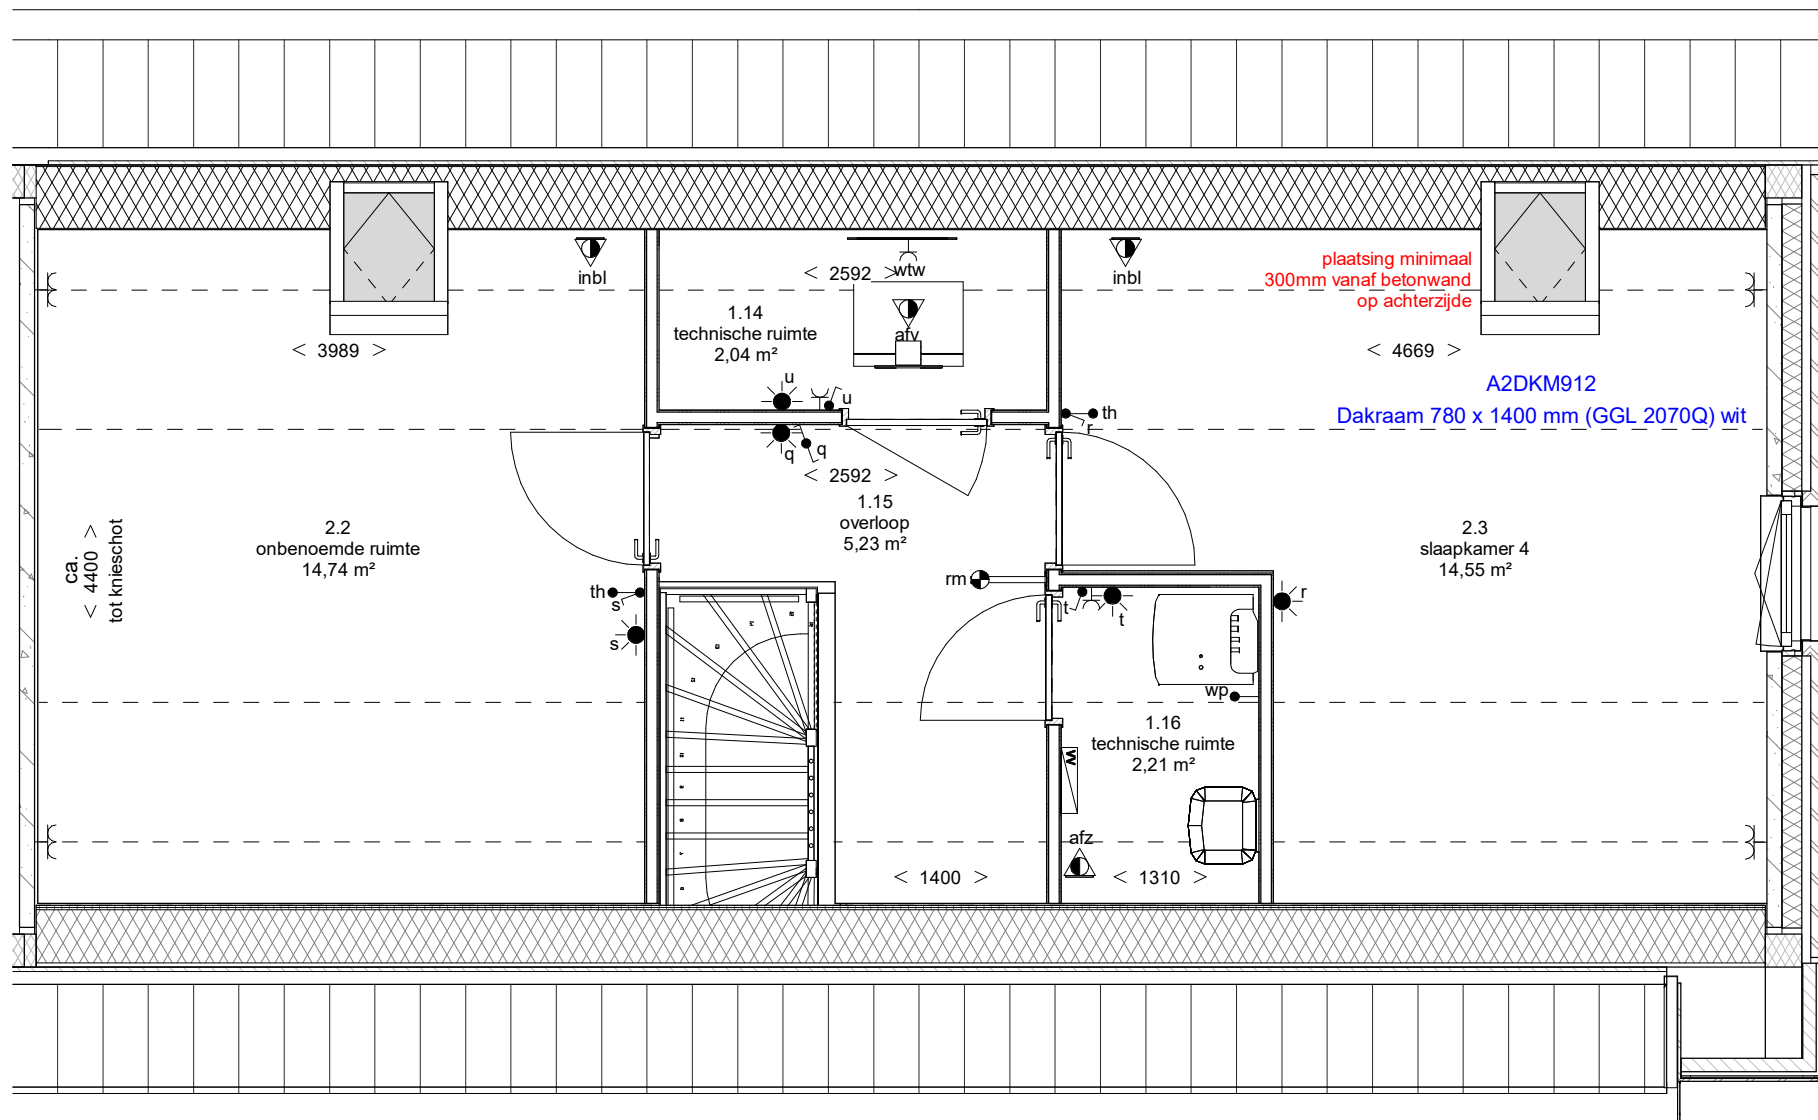

KOPERSOPTIES


Project: Meerstad, 22 koopwoningen
Datum: 30-01-26
Optiecode: A2DKM912
Omschrijving: Dakraam 780 x 1400 mm (GGL 2070Q) wit



Amerikaweg 16-D
 Postbus 25, 9400 AA Assen
 Tel. 0592-377500 / Fax 0592-377505
 noord@plegt-vos.nl / www.plegt-vos.nl



voorgevel
1 : 100

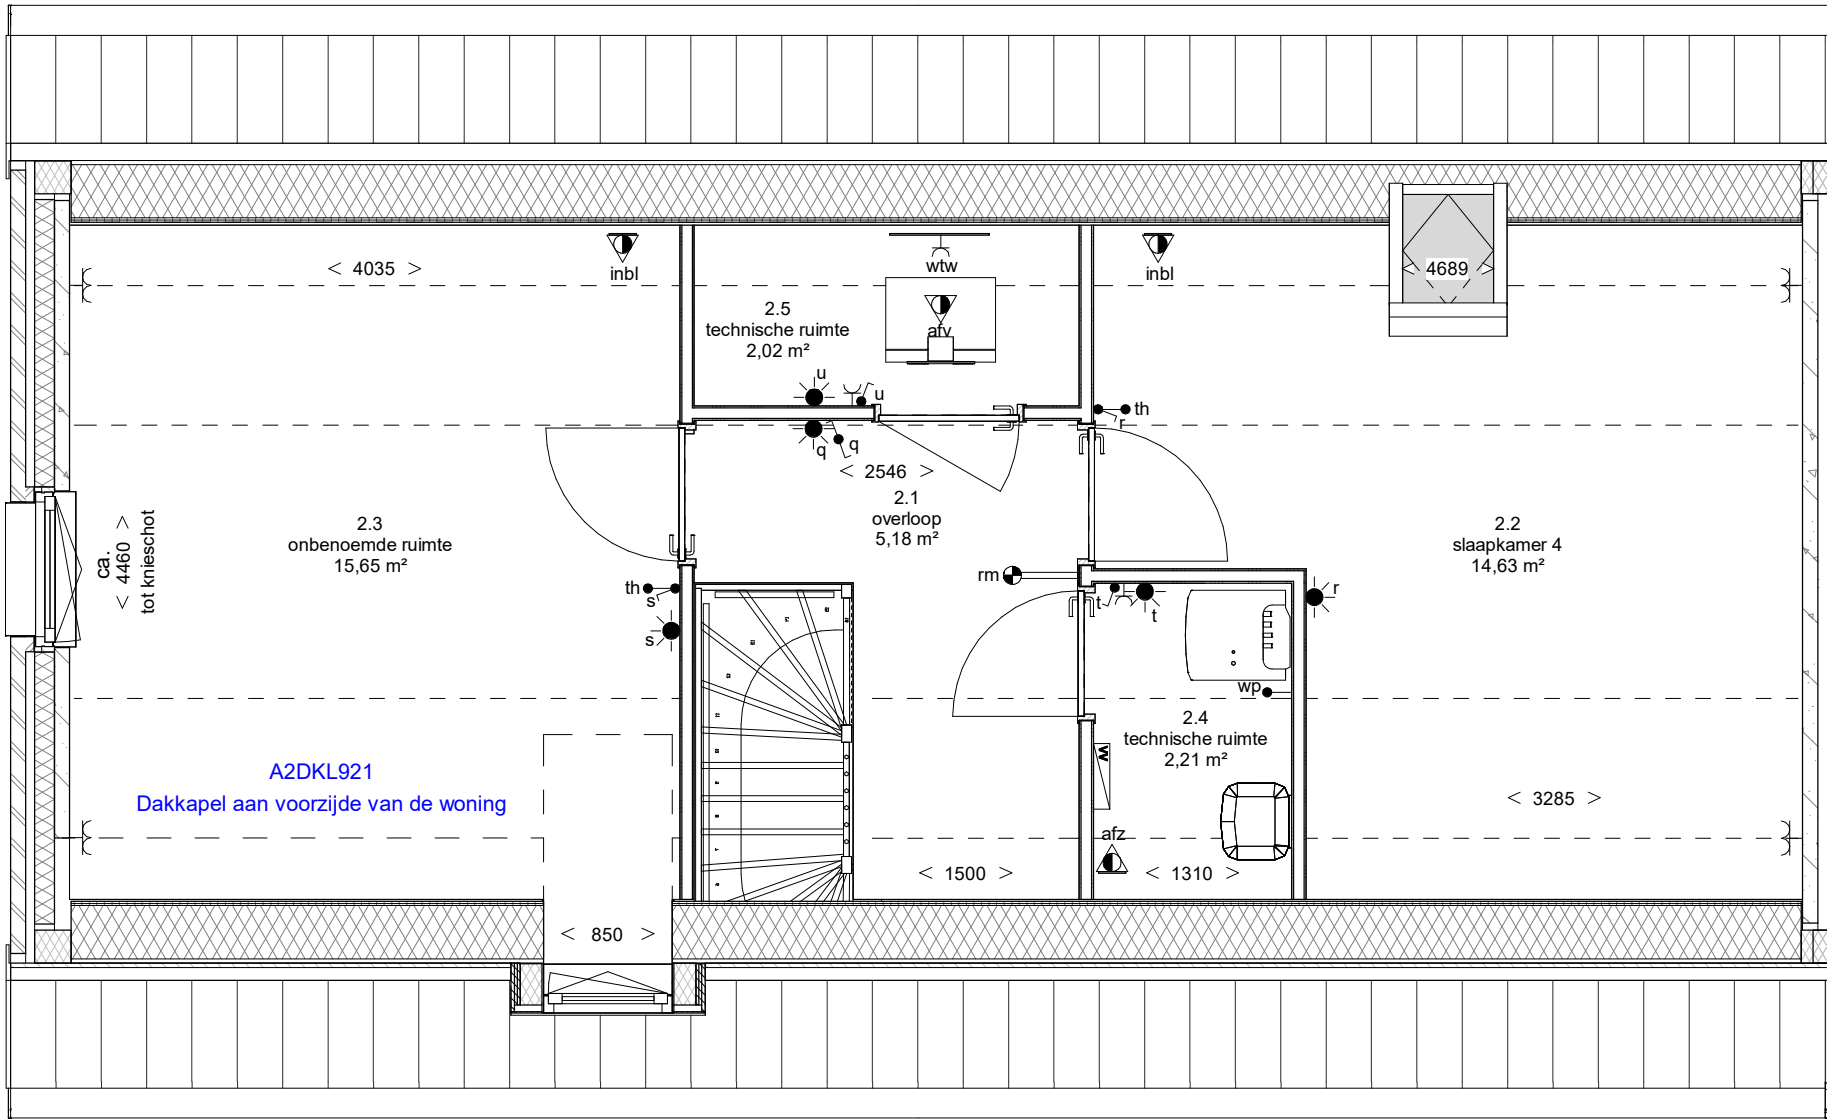


tweede verdieping
1 : 50

KOPERSOPTIES

Project: Meerstad, 22 koopwoningen
Datum: 19-02-26
Optiecode: A2DKL921
Omschrijving: Dakkapel aan voorzijde van de woning

PLEGT-VOS
Amerikaweg 16-D
Postbus 25, 9400 AA Assen
Tel. 0592-377500 / Fax 0592-377505
noord@plegt-vos.nl / www.plegt-vos.nl

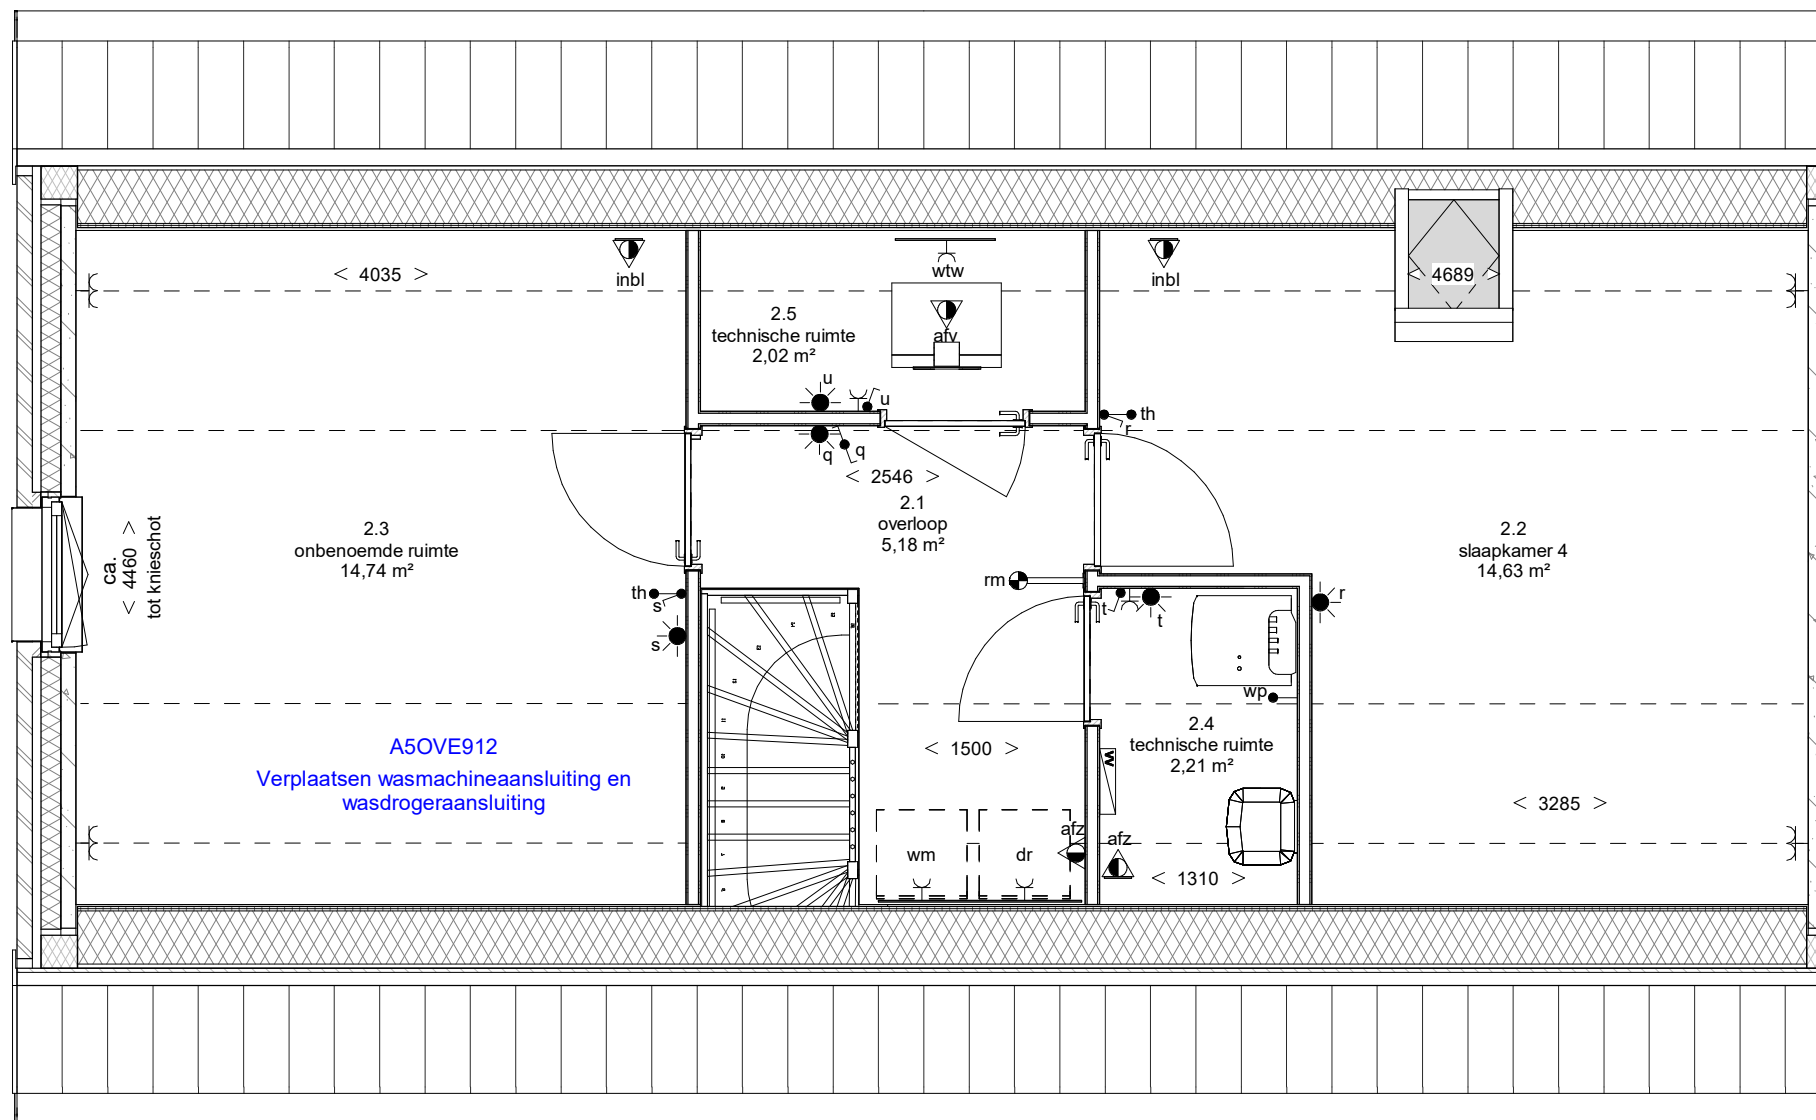

tweede verdieping
1 : 50

KOPERSOPTIES

Project: Meerstad, 22 koopwoningen
Datum: 19-02-26
Optiecode: A5OVE912
Omschrijving: Verplaatsen wasmachineaansluiting en wasdrogeraansluiting

PLEGT-VOS

Amerikaweg 16-D
Postbus 25, 9400 AA Assen
Tel. 0592-377500 / Fax 0592-377505
noord@plegt-vos.nl / www.plegt-vos.nl