


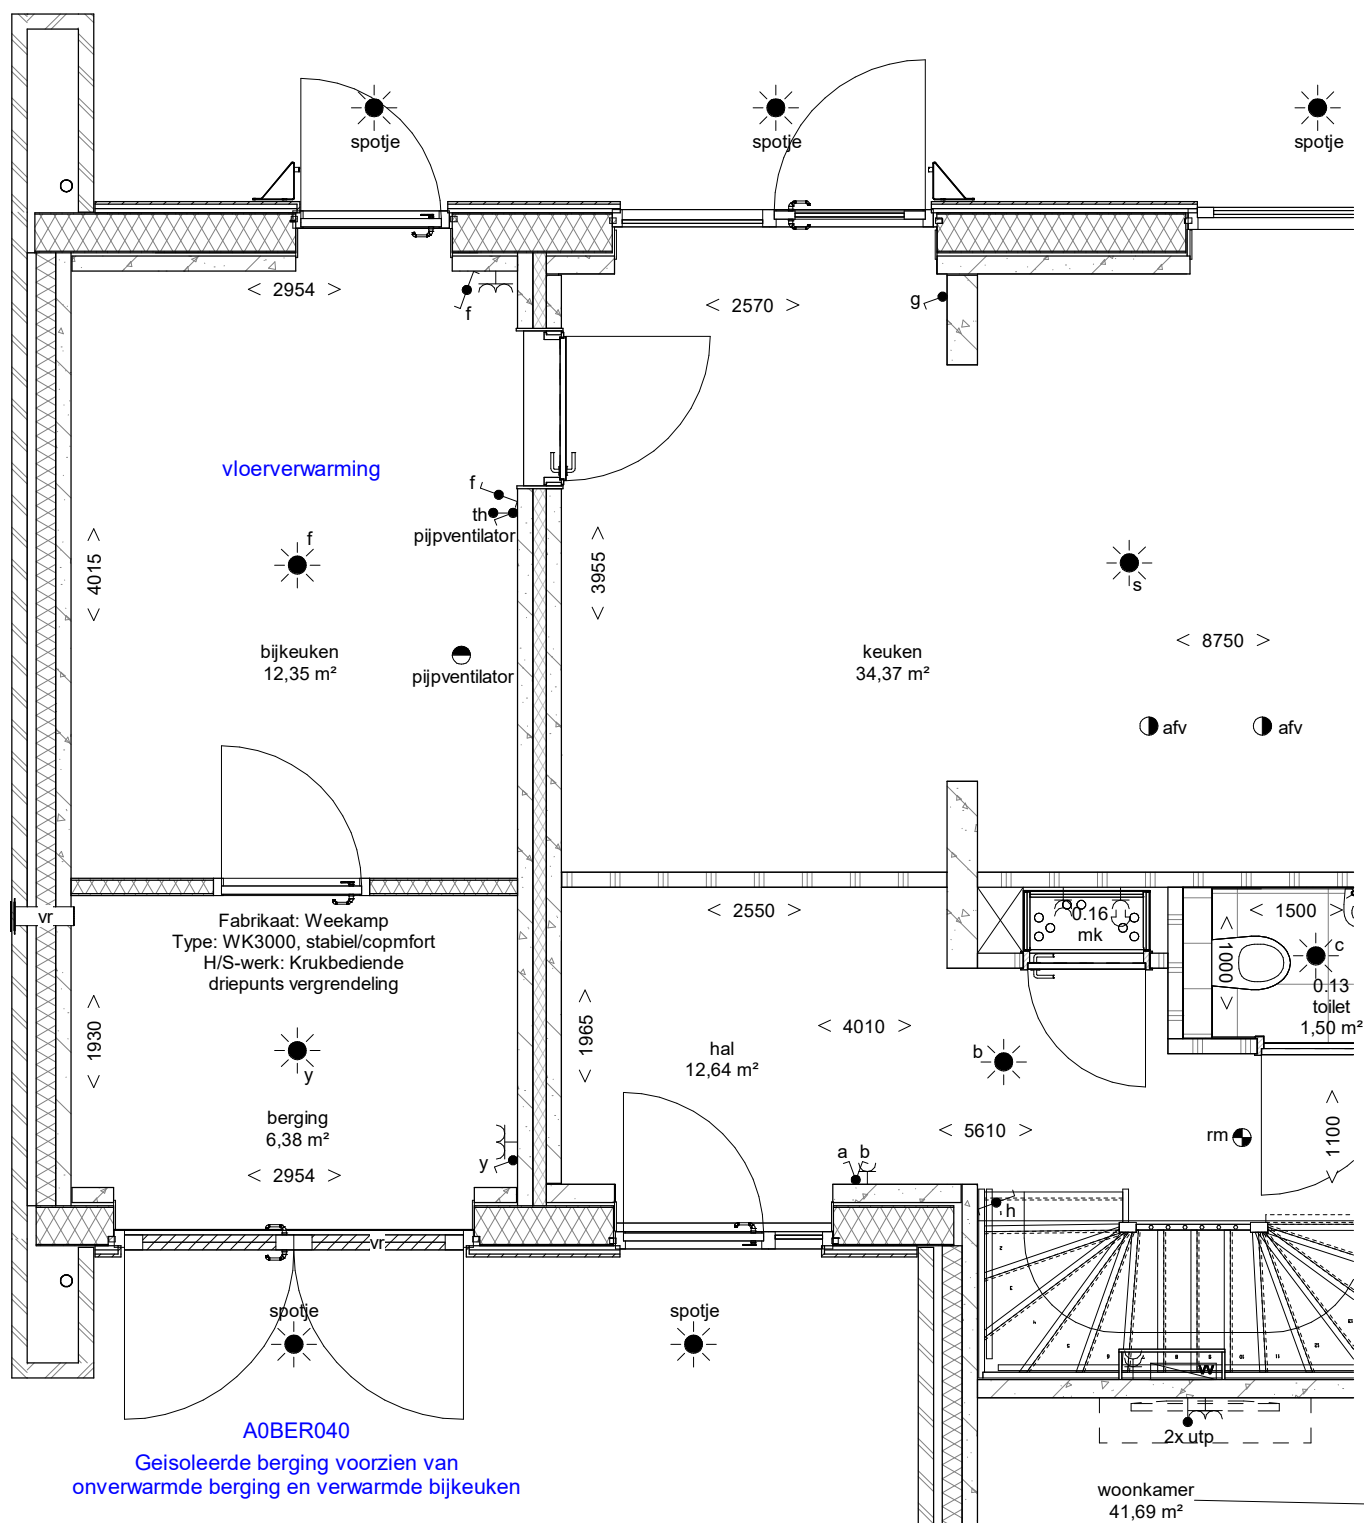


KOPERSOPTIES

Project: Meerstad, 22 koopwoningen
Datum: 19-02-26
Optiecode: A0BER040
Omschrijving: Geïsoleerde berging voorzien van onverwarmde berging en verwarmde bijkeuken



Amerikaweg 16-D
 Postbus 25, 9400 AA Assen
 Tel. 0592-377500 / Fax 0592-377505
 noord@plegt-vos.nl / www.plegt-vos.nl

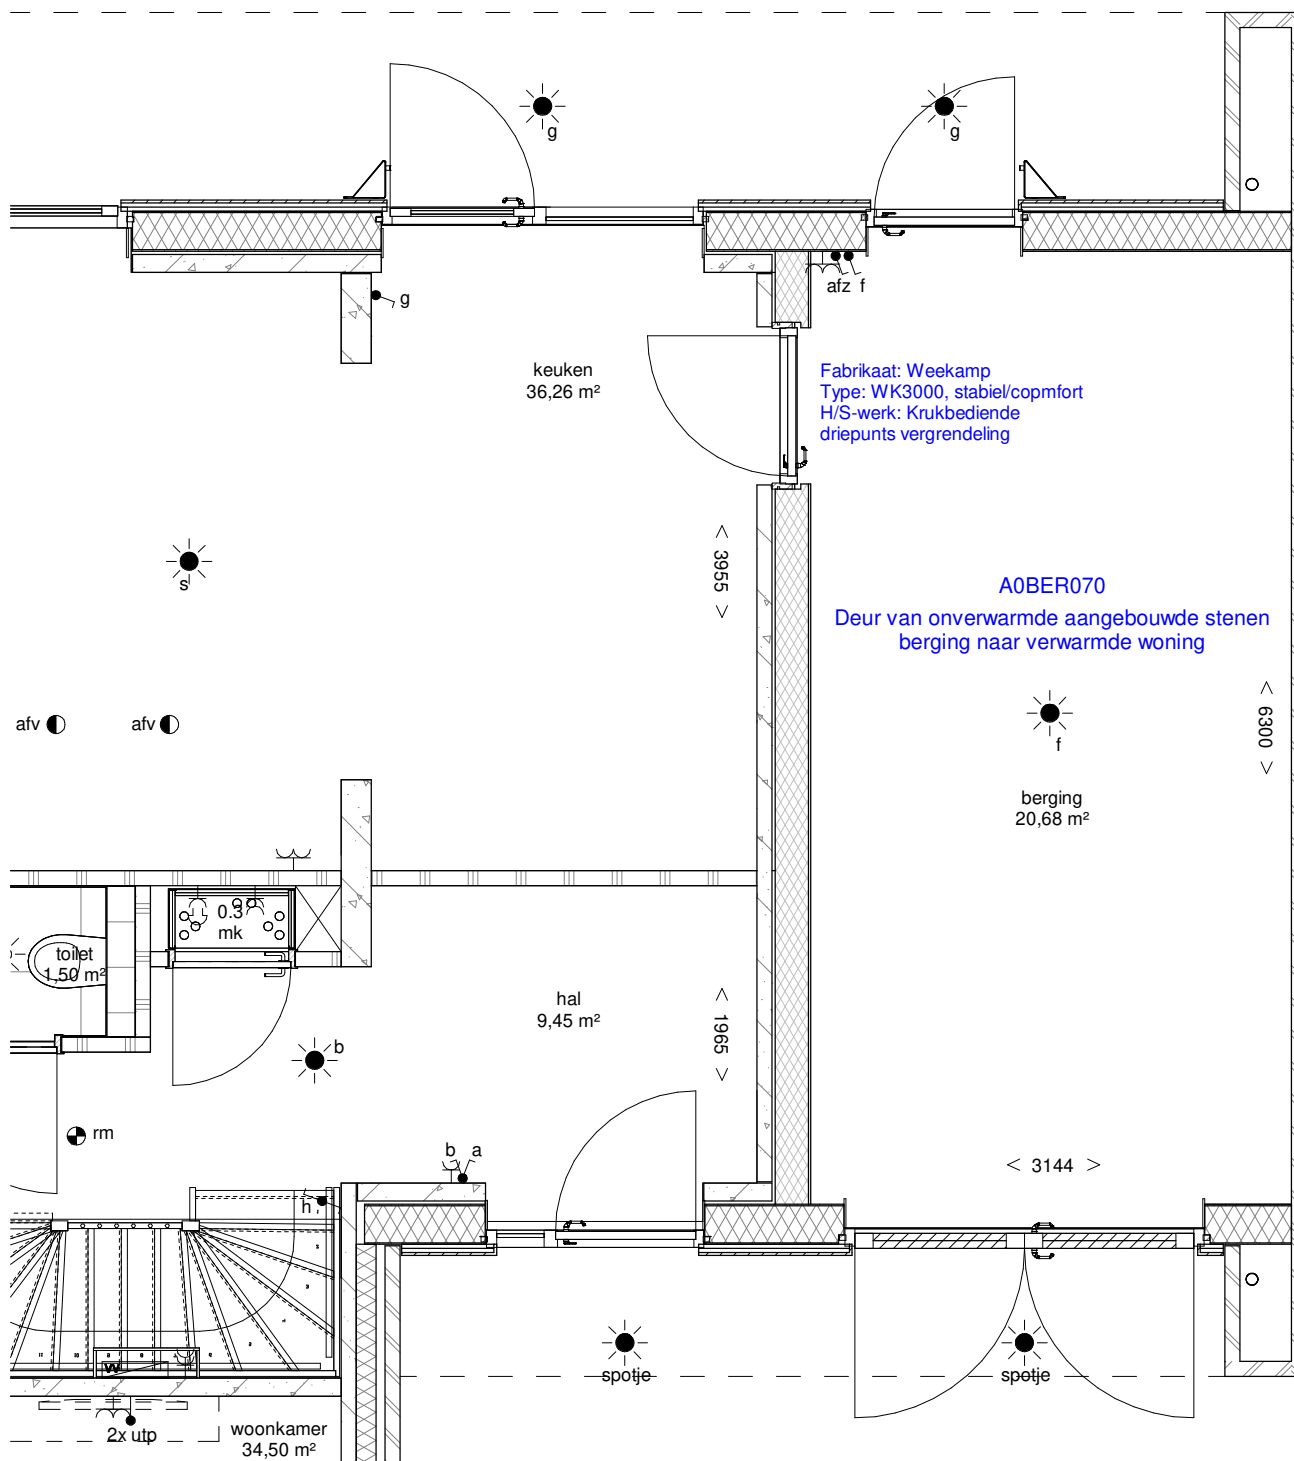


KOPERSOPTIES

Project: Meerstad, 22 koopwoningen
Datum: 11-03-26
Optiecode: A0BER070
Omschrijving: Deur van onverwarmde aangebouwde berging naar verwarmde woning




Amerikaweg 16-D
 Postbus 25, 9400 AA Assen
 Tel. 0592-377500 / Fax 0592-377505
 noord@plegt-vos.nl / www.plegt-vos.nl

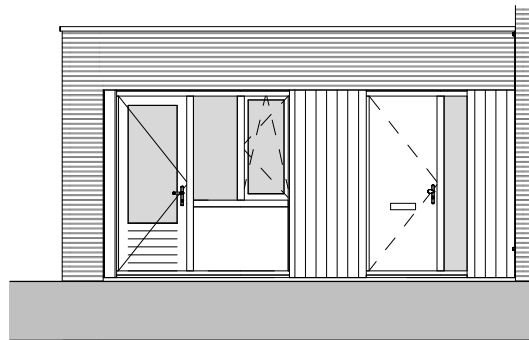

voorgevel
1 : 100

A0BER503
Kantoorruimte inclusief separaat toilet

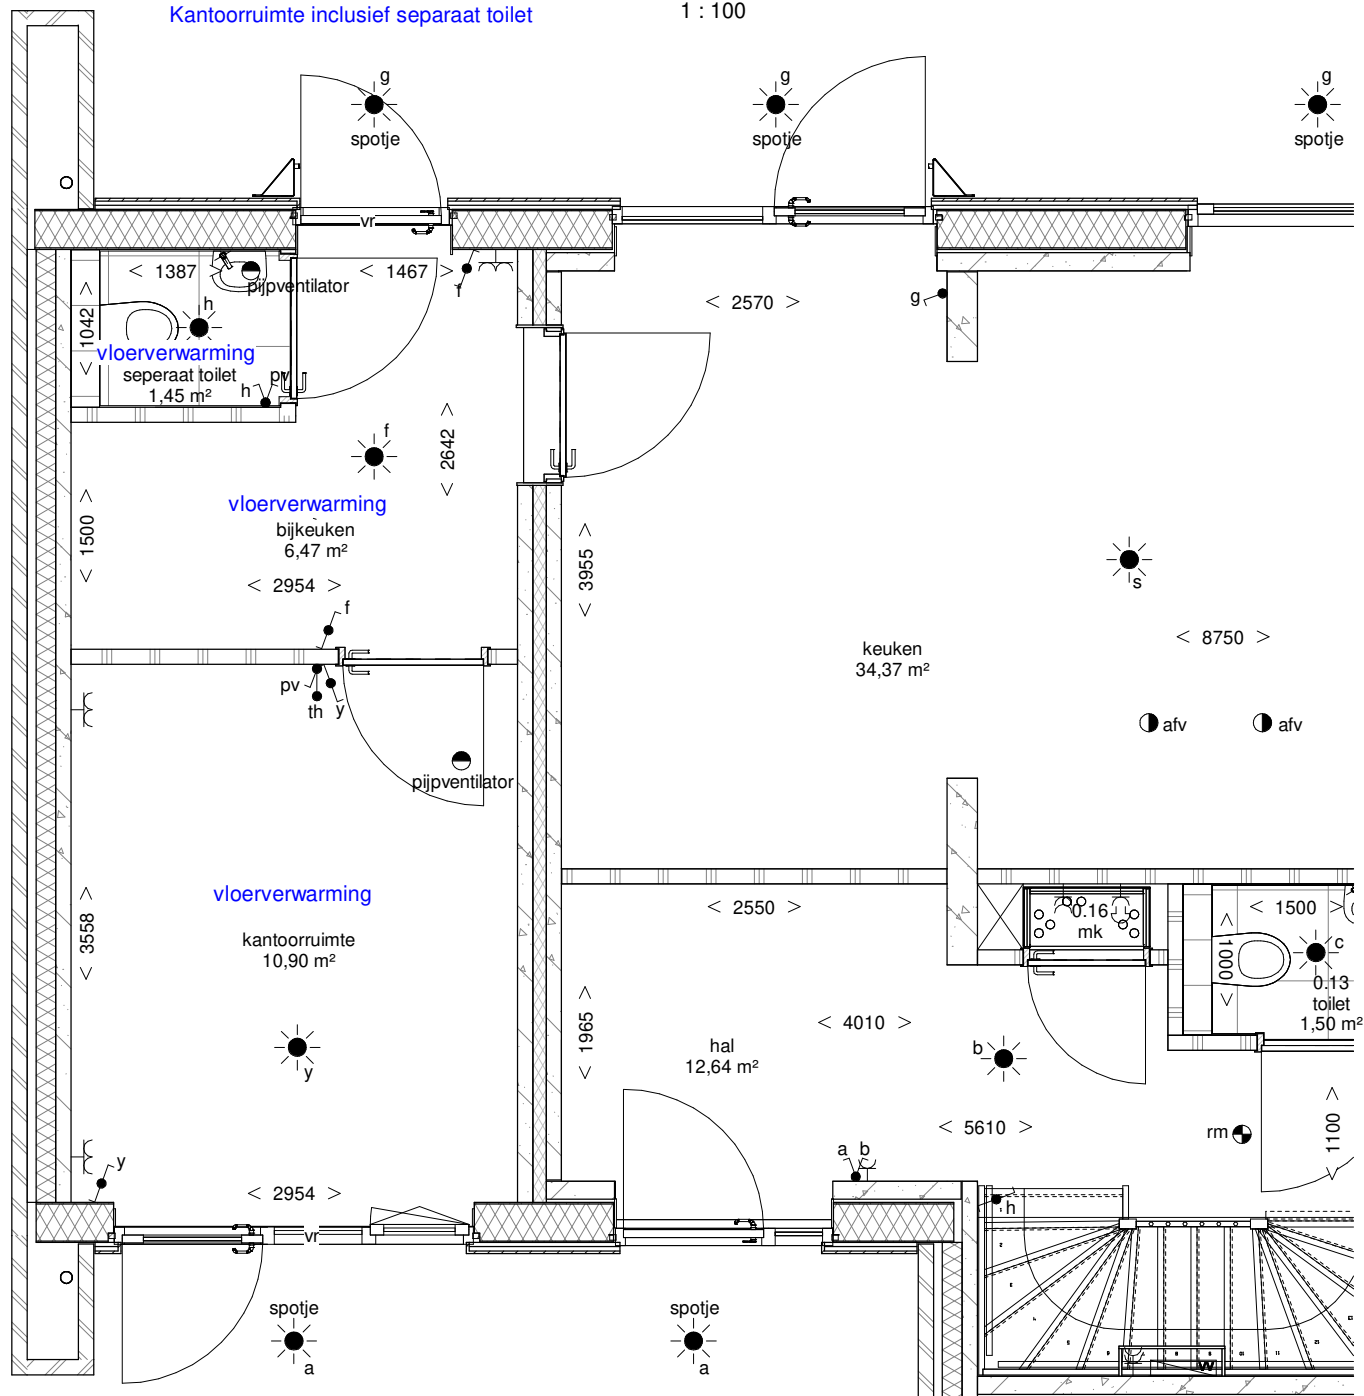


begane grond
1 : 50

KOPERSOPTIES

Project: Meerstad, 22 koopwoningen
Datum: 19-02-26
Optiecode: A0BER503
Omschrijving: kantoorruimte inclusief separaat toilet



Amerikaweg 16-D
Postbus 25, 9400 AA Assen
Tel. 0592-377500 / Fax 0592-377505
noord@plegt-vos.nl / www.plegt-vos.nl

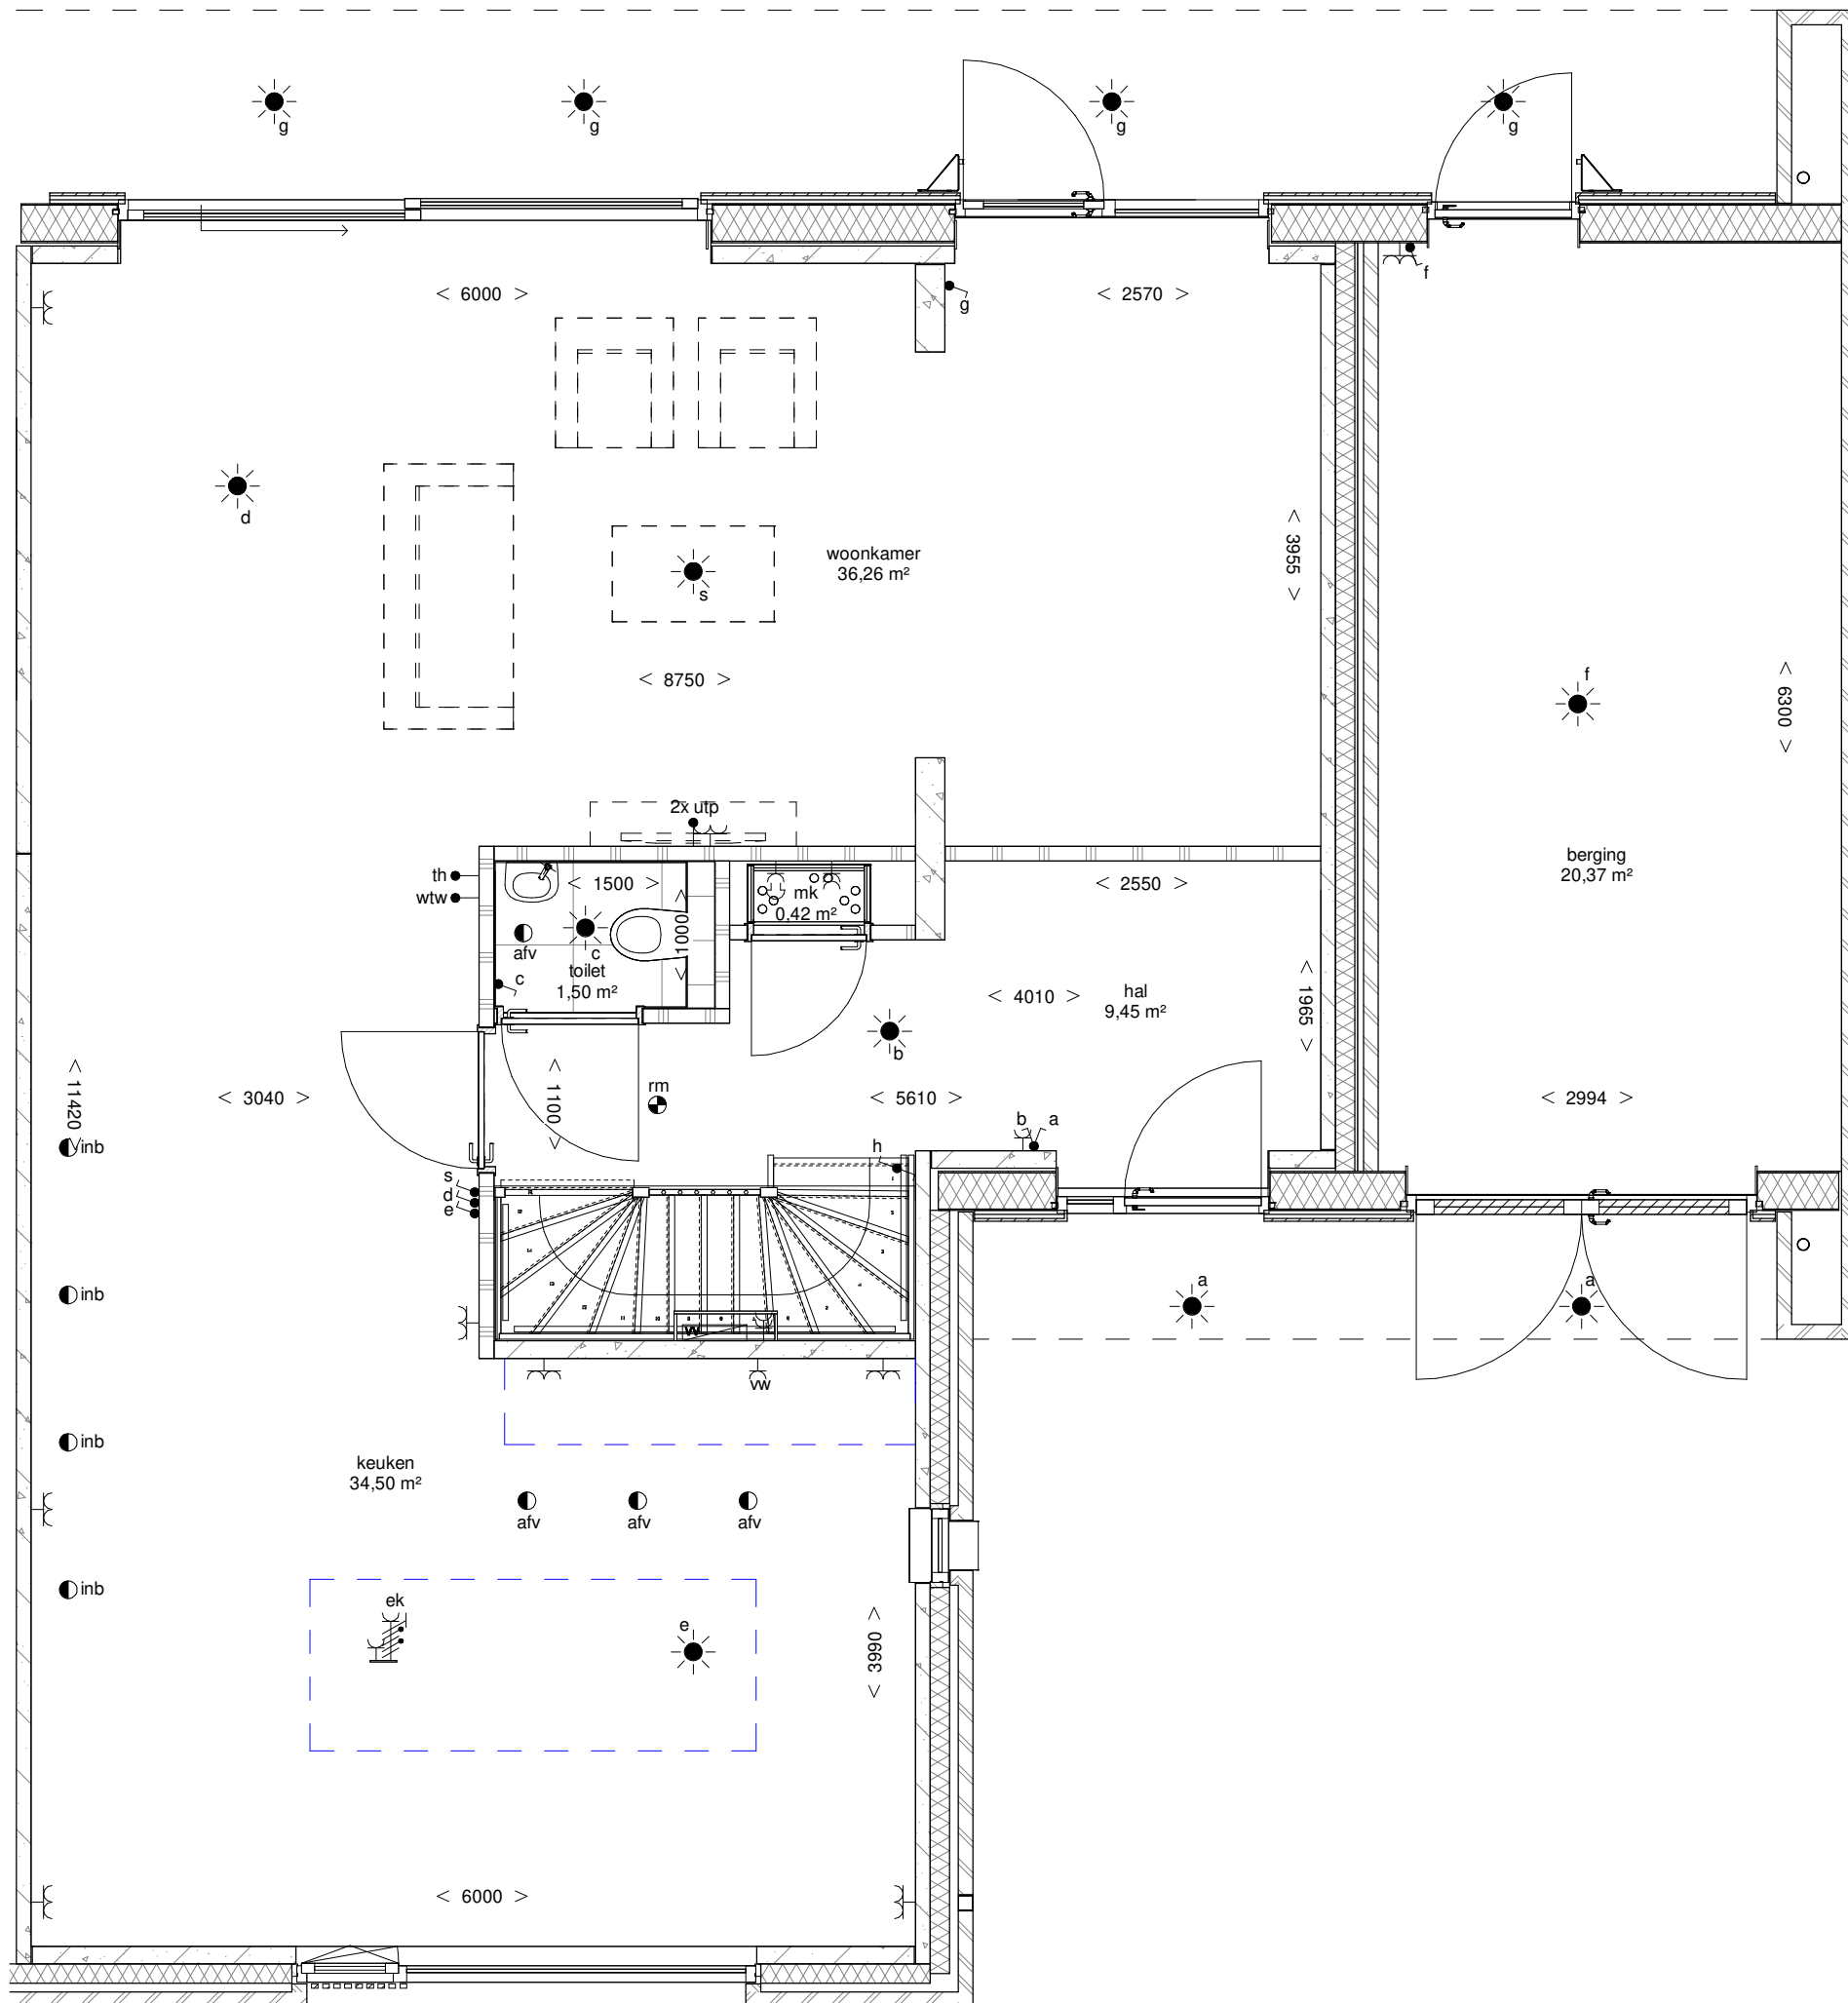


A0KKN030
Keuken aan voorzijde en woonkamer aan
achterzijde

begane grond
1 : 50

KOPERSOPTIES

Project: Meerstad, 22 koopwoningen
Datum: 11-03-26
Optiecode: A0KKN030
Omschrijving: Keuken aan voorzijde en woonkamer aan achterzijde

PLEGT-VOS
Amerikaweg 16-D
Postbus 25, 9400 AA Assen
Tel. 0592-377500 / Fax 0592-377505
noord@plegt-vos.nl / www.plegt-vos.nl

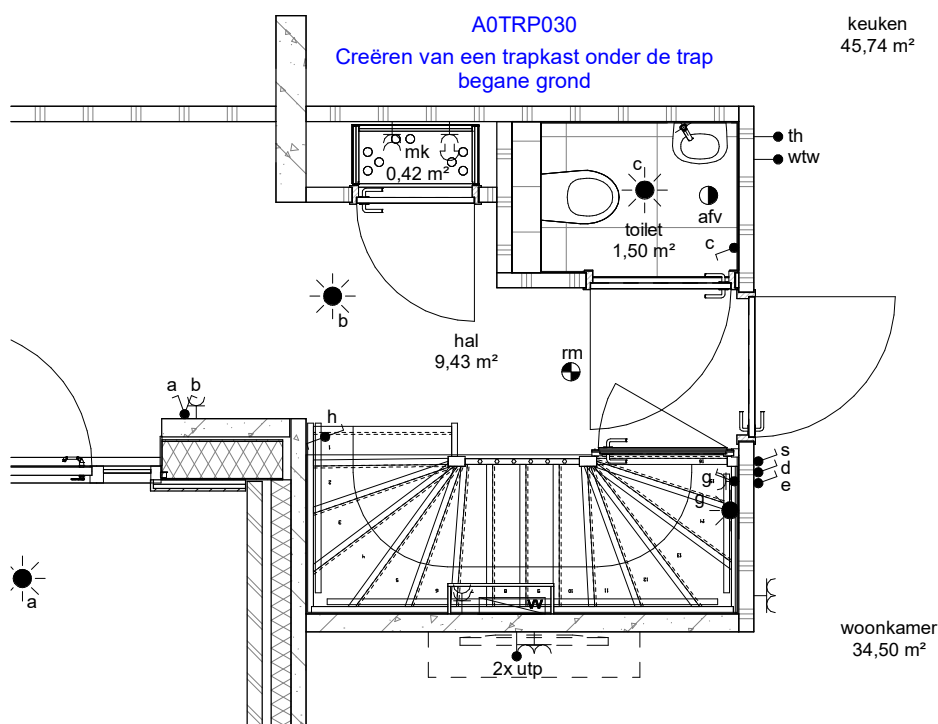


begane grond
1 : 50

KOPERSOPTIES

Project: Meerstad, 22 koopwoningen
Datum: 19-02-26
Optiecode: A0TRP030
Omschrijving: Creëren van een trapkast onder de trap begane grond



Amerikaweg 16-D
 Postbus 25, 9400 AA Assen
 Tel. 0592-377500 / Fax 0592-377505
 noord@plegt-vos.nl / www.plegt-vos.nl

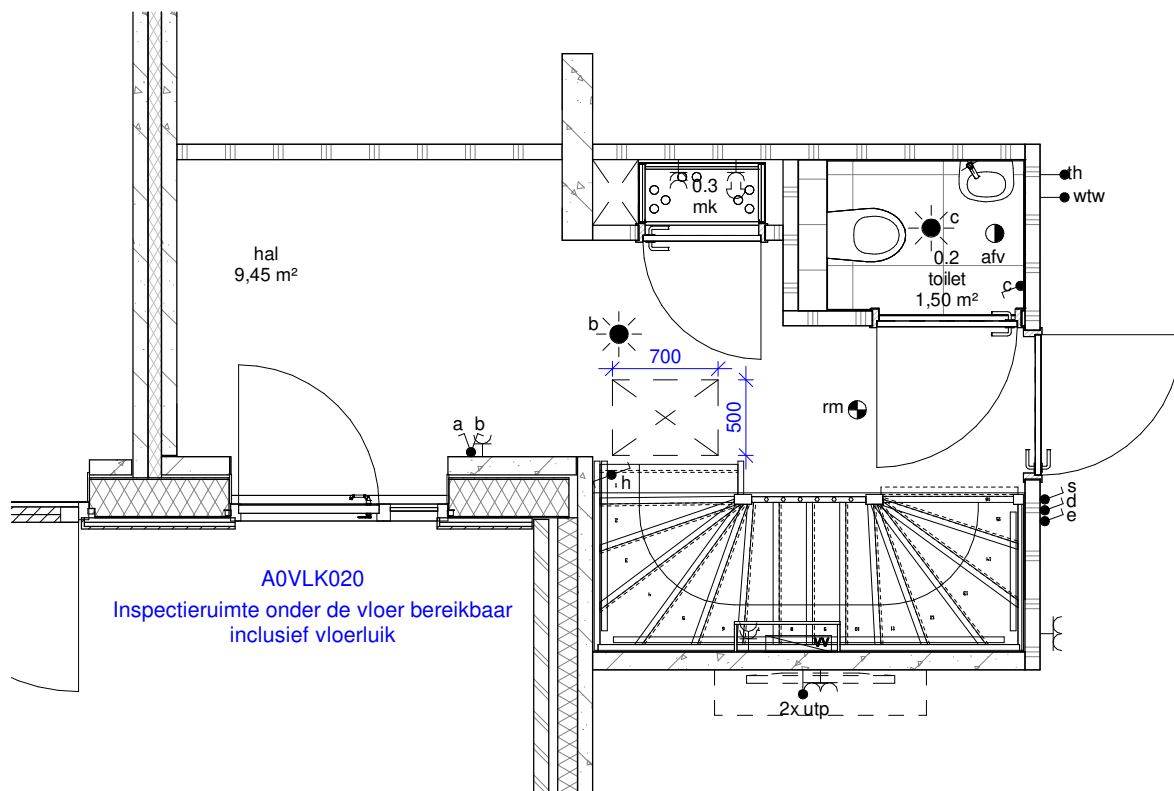

begane grond
1 : 50

KOPERSOPTIES


Project: Meerstad, 22 koopwoningen
Datum: 11-03-26
Optiecode: A0VLK020
Omschrijving: Inspectieruimte onder de vloer bereikbaar incl. vloerluik

PLEGT-VOS

Amerikaweg 16-D
Postbus 25, 9400 AA Assen
Tel. 0592-377500 / Fax 0592-377505
noord@plegt-vos.nl / www.plegt-vos.nl

Het auteursrecht wordt voorbehouden overeenkomstig de wet CAD tekeningen; geen handmatige wijzigingen toegestaan.
Niets uit deze tekening mag overgenomen worden zonder toestemming van onze opdrachtgever en/of ons bureau.


D:\1. Plegt-Vos CWB SG\1. Projecten CWB\Meerstad\Opties\OPTIES.rvt
Geprint: 11-3-2026 16:31:21

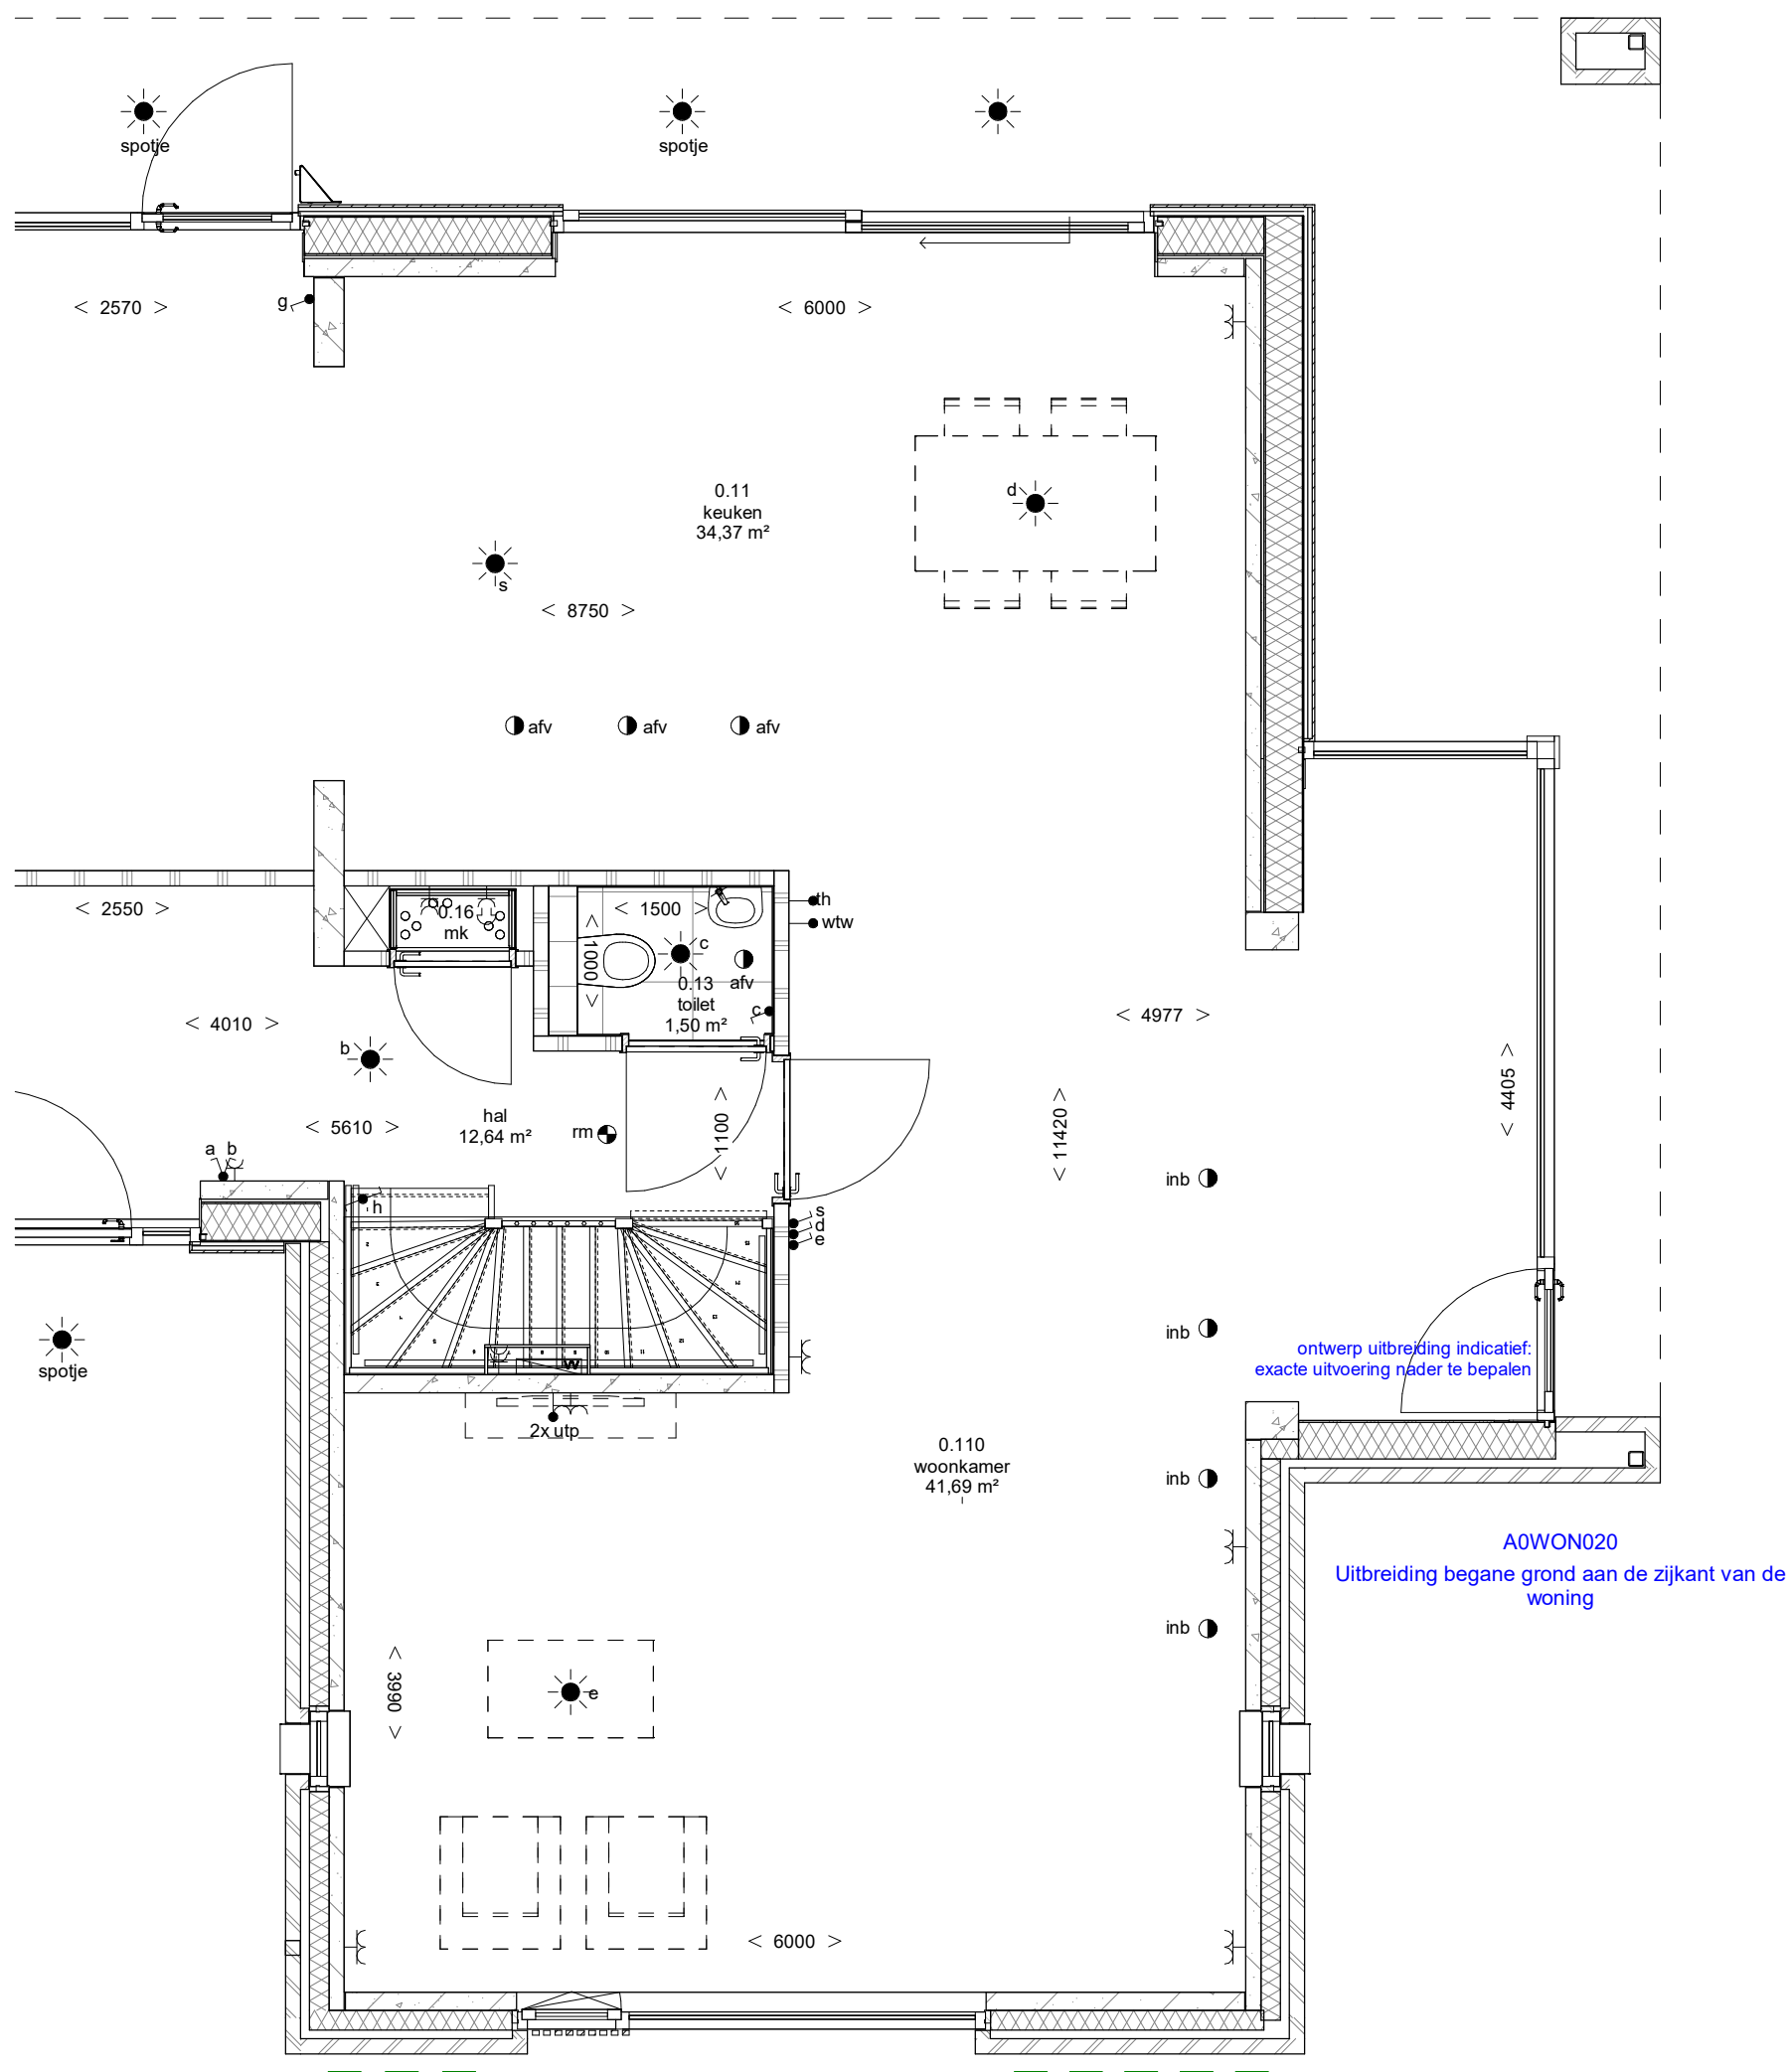


KOPERSOPTIES

Project: Meerstad, 22 koopwoningen
Datum: 19-02-26
Optiecode: A0WON020 (1/2)
Omschrijving: Plattegrond - Uitbreiding begane grond aan de zijkant van de woning


PLEGT-VOS
Amerikaweg 16-D
Postbus 25, 9400 AA Assen
Tel. 0592-377500 / Fax 0592-377505
noord@plegt-vos.nl / www.plegt-vos.nl

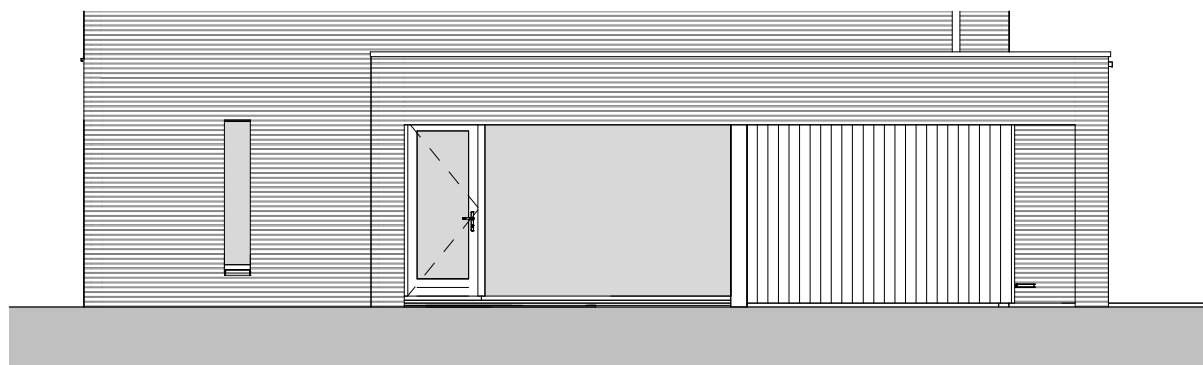

rechtergevel
1 : 100

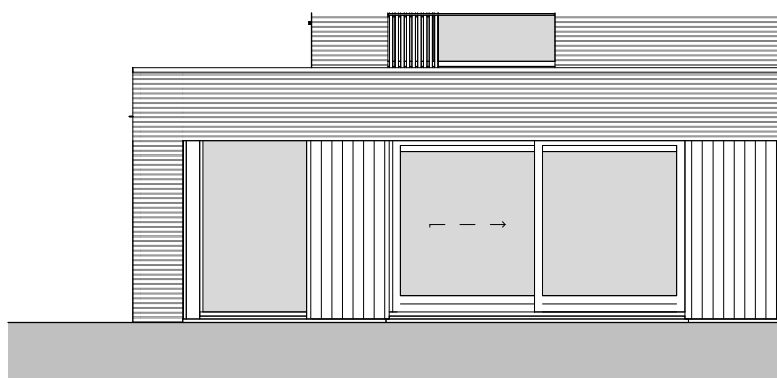

achtergevel
1 : 100

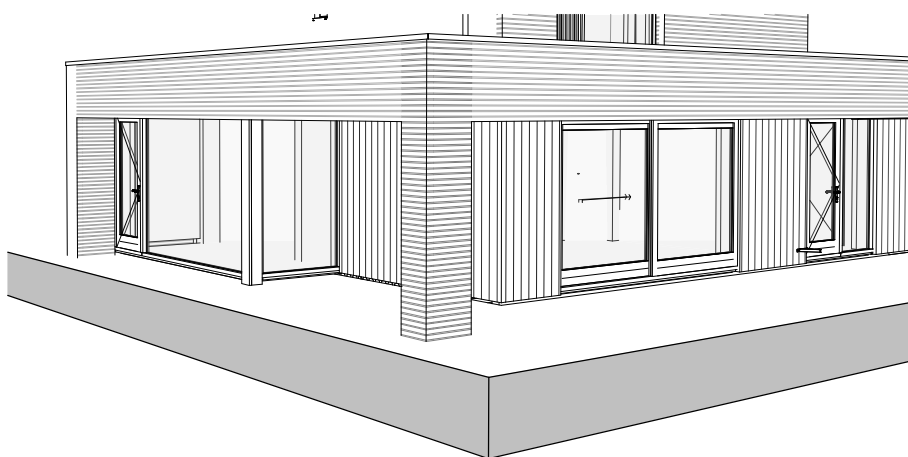


3D-perspectief

KOPERSOPTIES

Project: Meerstad, 22 koopwoningen
Datum: 19-02-26
Optiecode: A0WON020 (2/2)
Omschrijving: Aanzichten - Uitbreiding begane grond aan de zijkant van de woning



Amerikaweg 16-D
 Postbus 25, 9400 AA Assen
 Tel. 0592-377500 / Fax 0592-377505
 noord@plegt-vos.nl / www.plegt-vos.nl

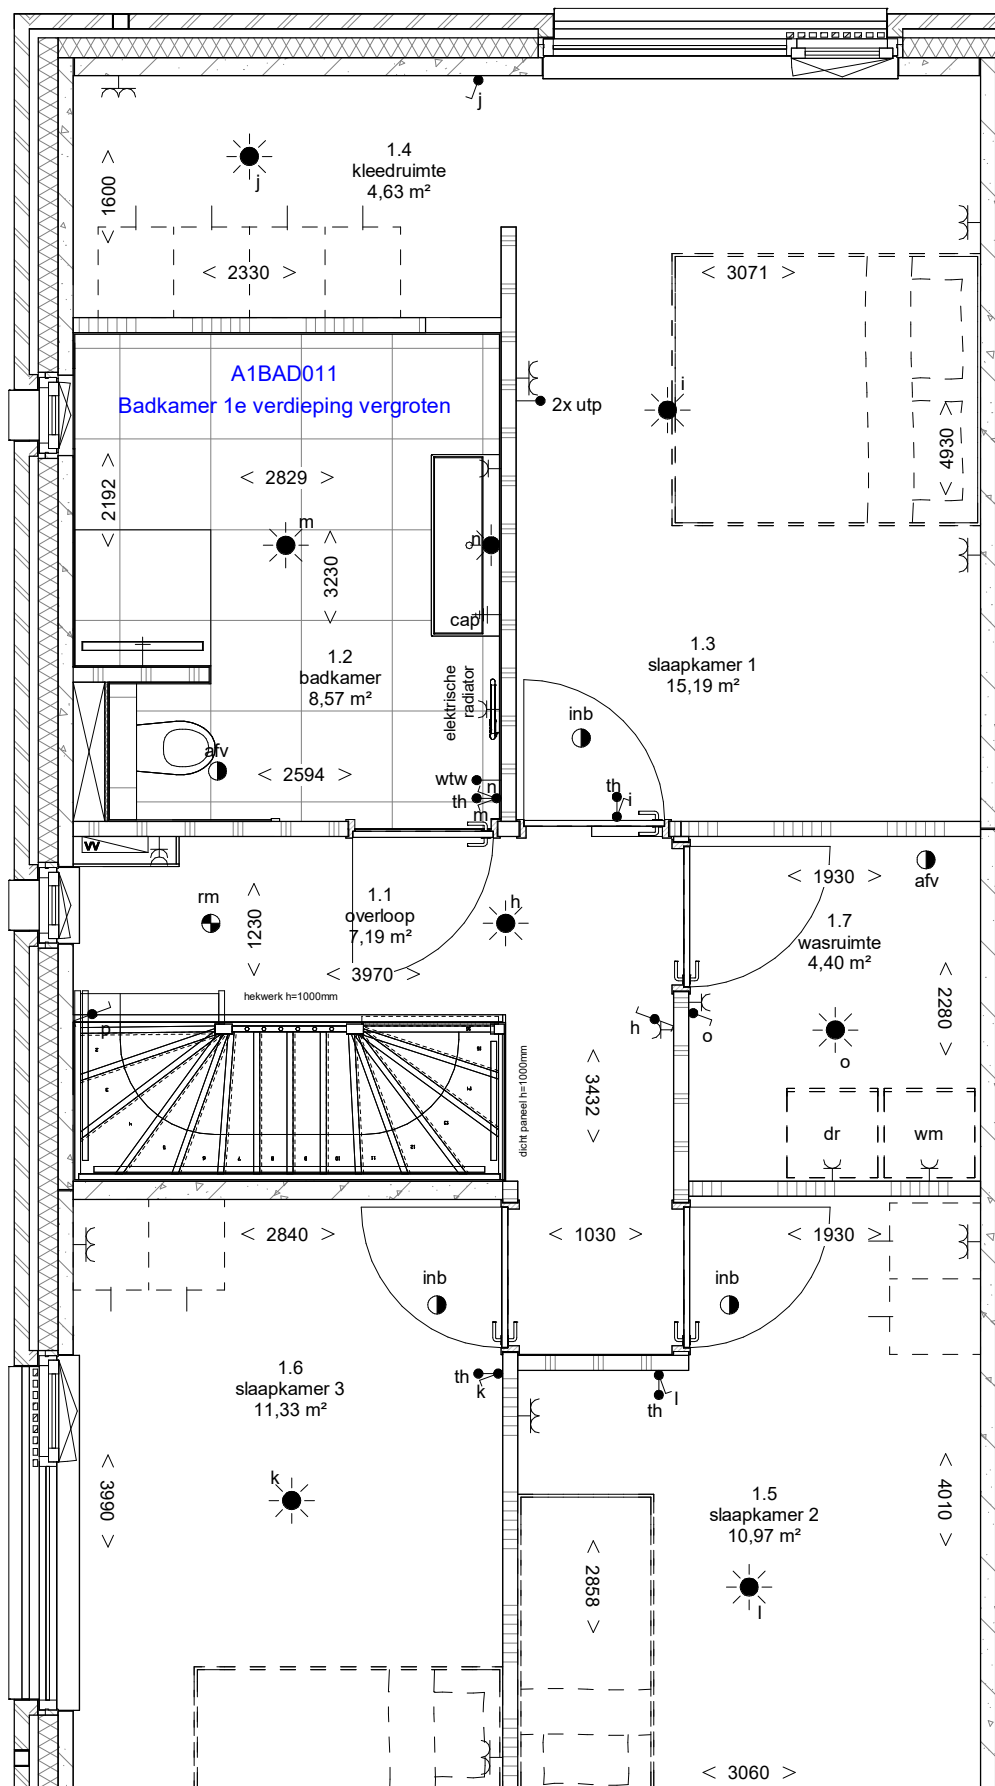


KOPERSOPTIES

Project: Meerstad, 22 koopwoningen
Datum: 19-02-26
Optiecode: A1BAD011
Omschrijving: Badkamer 1e verdieping vergroten



Amerikaweg 16-D
 Postbus 25, 9400 AA Assen
 Tel. 0592-377500 / Fax 0592-377505
 noord@plegt-vos.nl / www.plegt-vos.nl

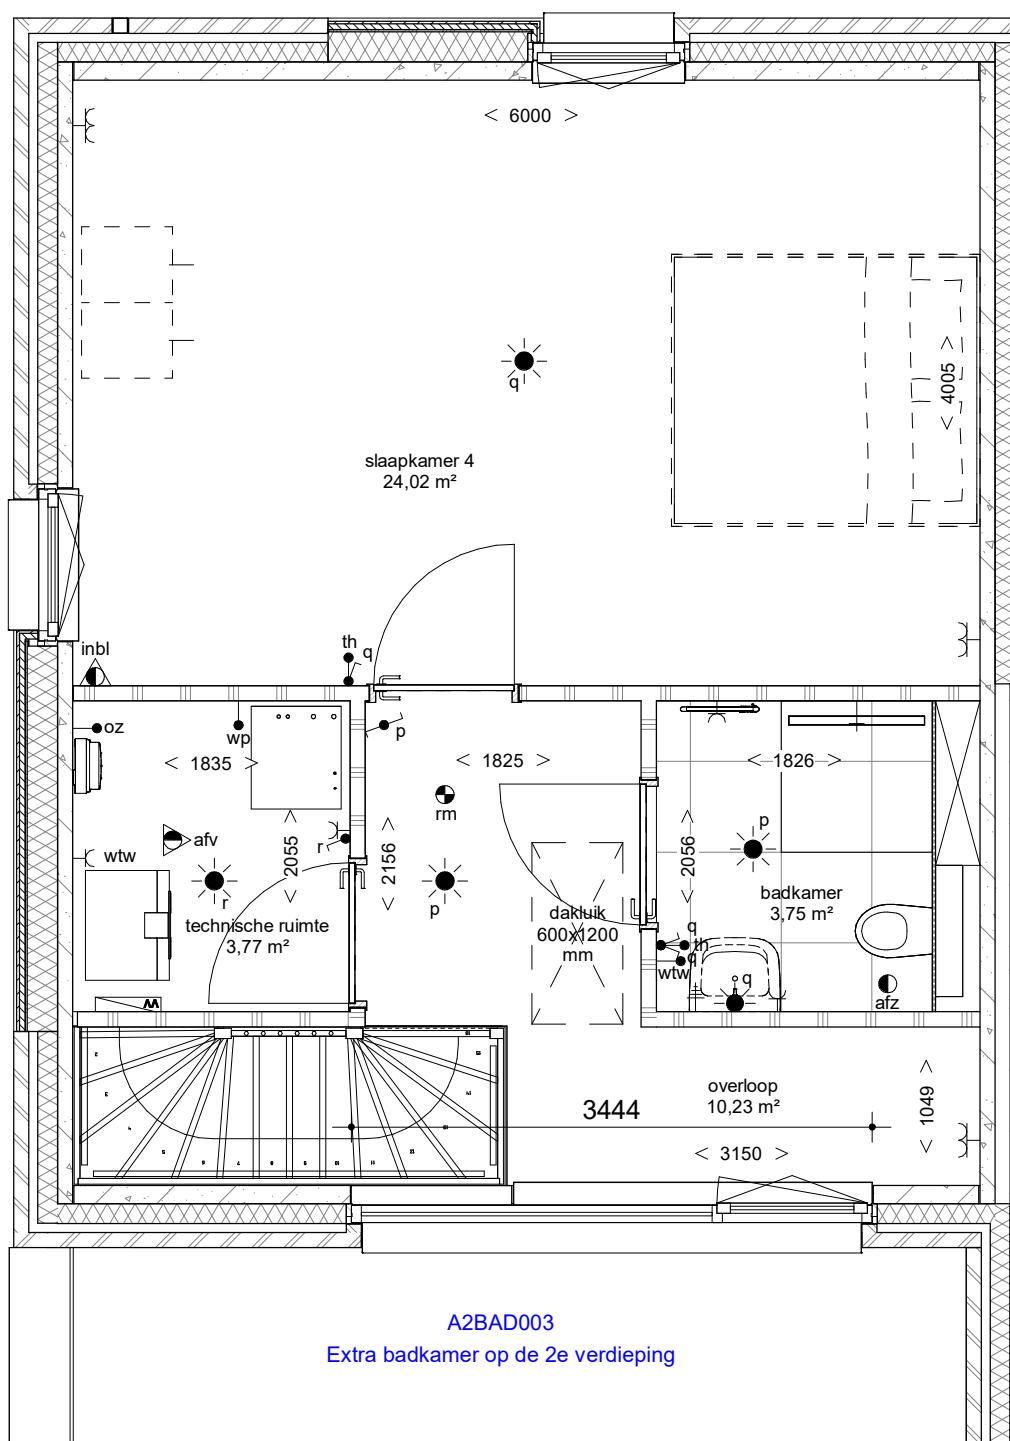


A2BAD003
Extra badkamer op de 2e verdieping

KOPERSOPTIES


Project: Meerstad, 22 koopwoningen
Datum: 19-02-26
Optiecode: A2BAD003
Omschrijving: Extra badkamer op de 2e verdieping



Amerikaweg 16-D
 Postbus 25, 9400 AA Assen
 Tel. 0592-377500 / Fax 0592-377505
 noord@plegt-vos.nl / www.plegt-vos.nl

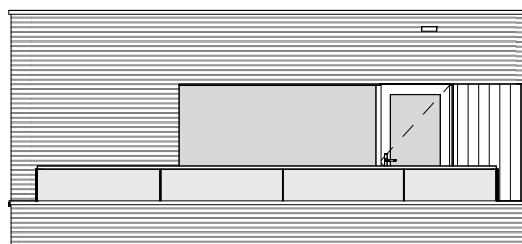

voorgevel
1 : 100

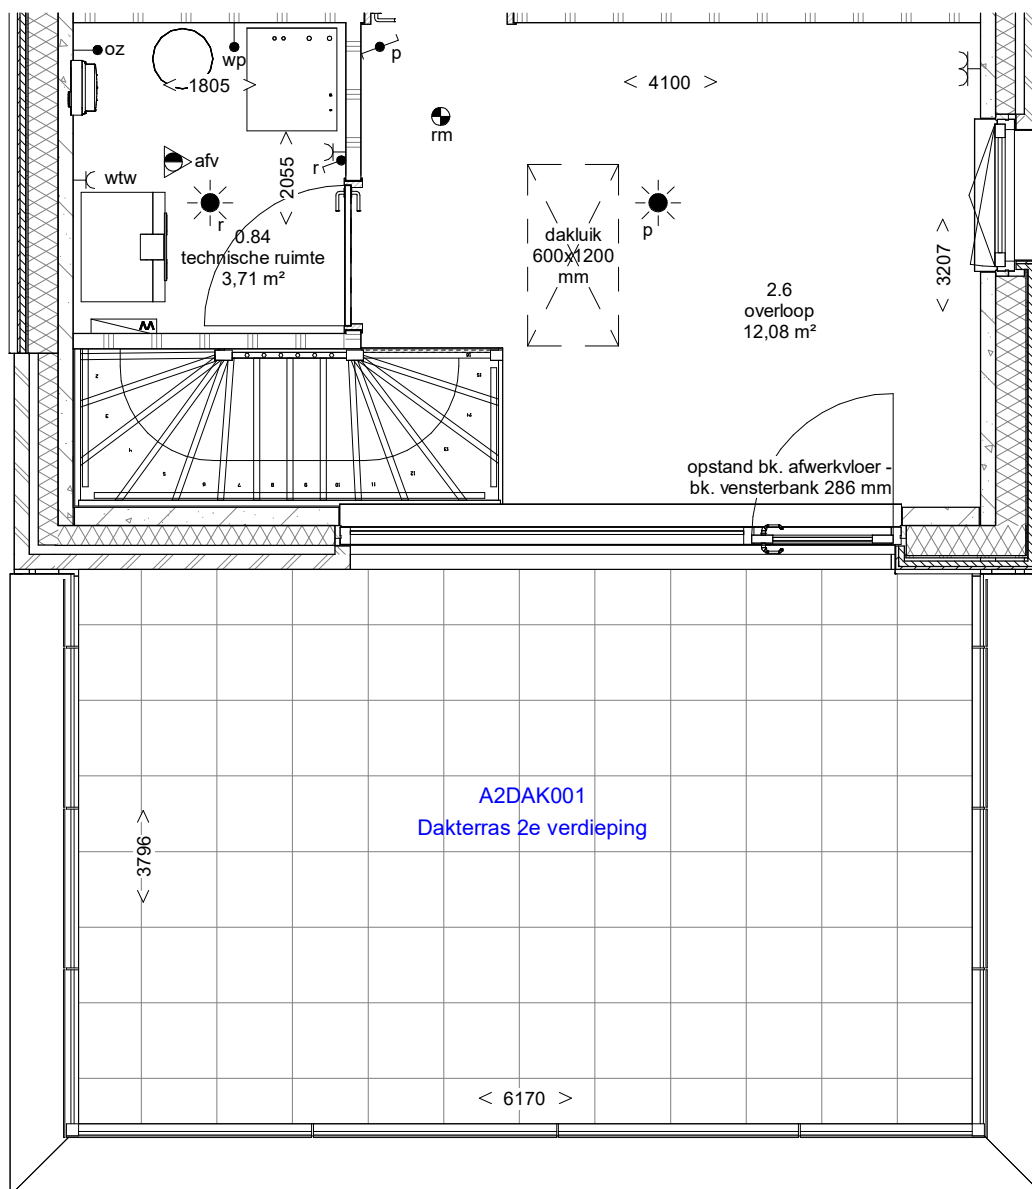


KOPERSOPTIES


Project: Meerstad, 22 koopwoningen
Datum: 19-02-26
Optiecode: A2DAK001
Omschrijving: Dakterras 2e verdieping



Amerikaweg 16-D
 Postbus 25, 9400 AA Assen
 Tel. 0592-377500 / Fax 0592-377505
 noord@plegt-vos.nl / www.plegt-vos.nl

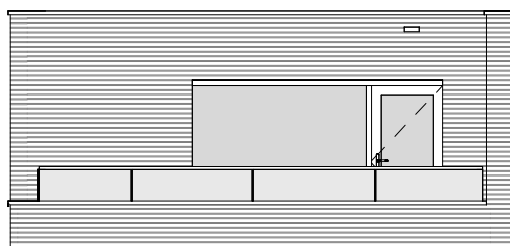

achtergevel
1 : 100

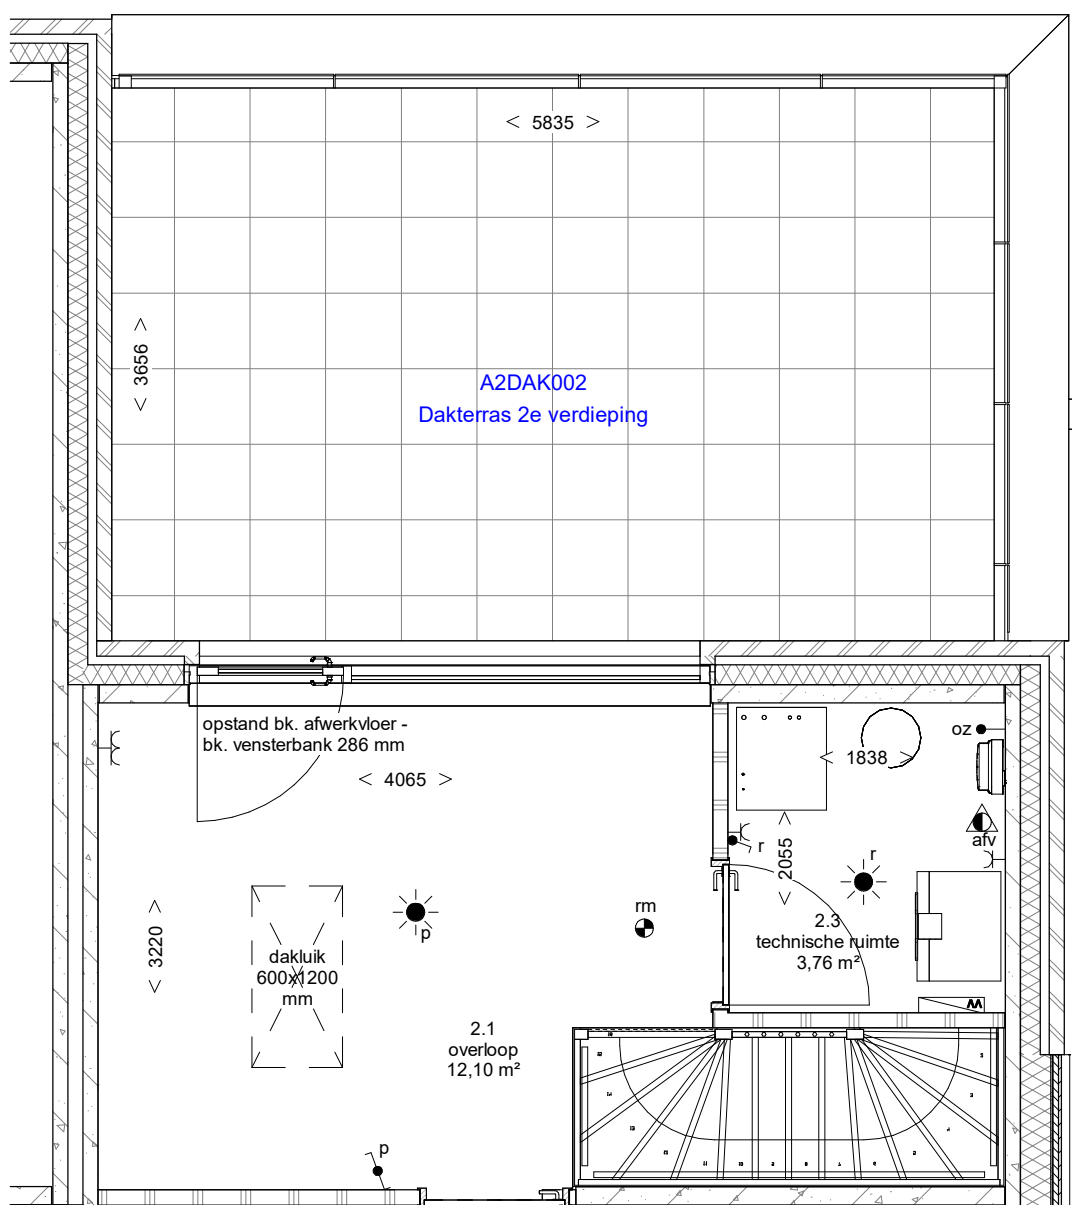


KOPERSOPTIES

Project: Meerstad, 22 koopwoningen
Datum: 19-02-26
Optiecode: A2DAK002
Omschrijving: Dakterras 2e verdieping



Amerikaweg 16-D
 Postbus 25, 9400 AA Assen
 Tel. 0592-377500 / Fax 0592-377505
 noord@plegt-vos.nl / www.plegt-vos.nl

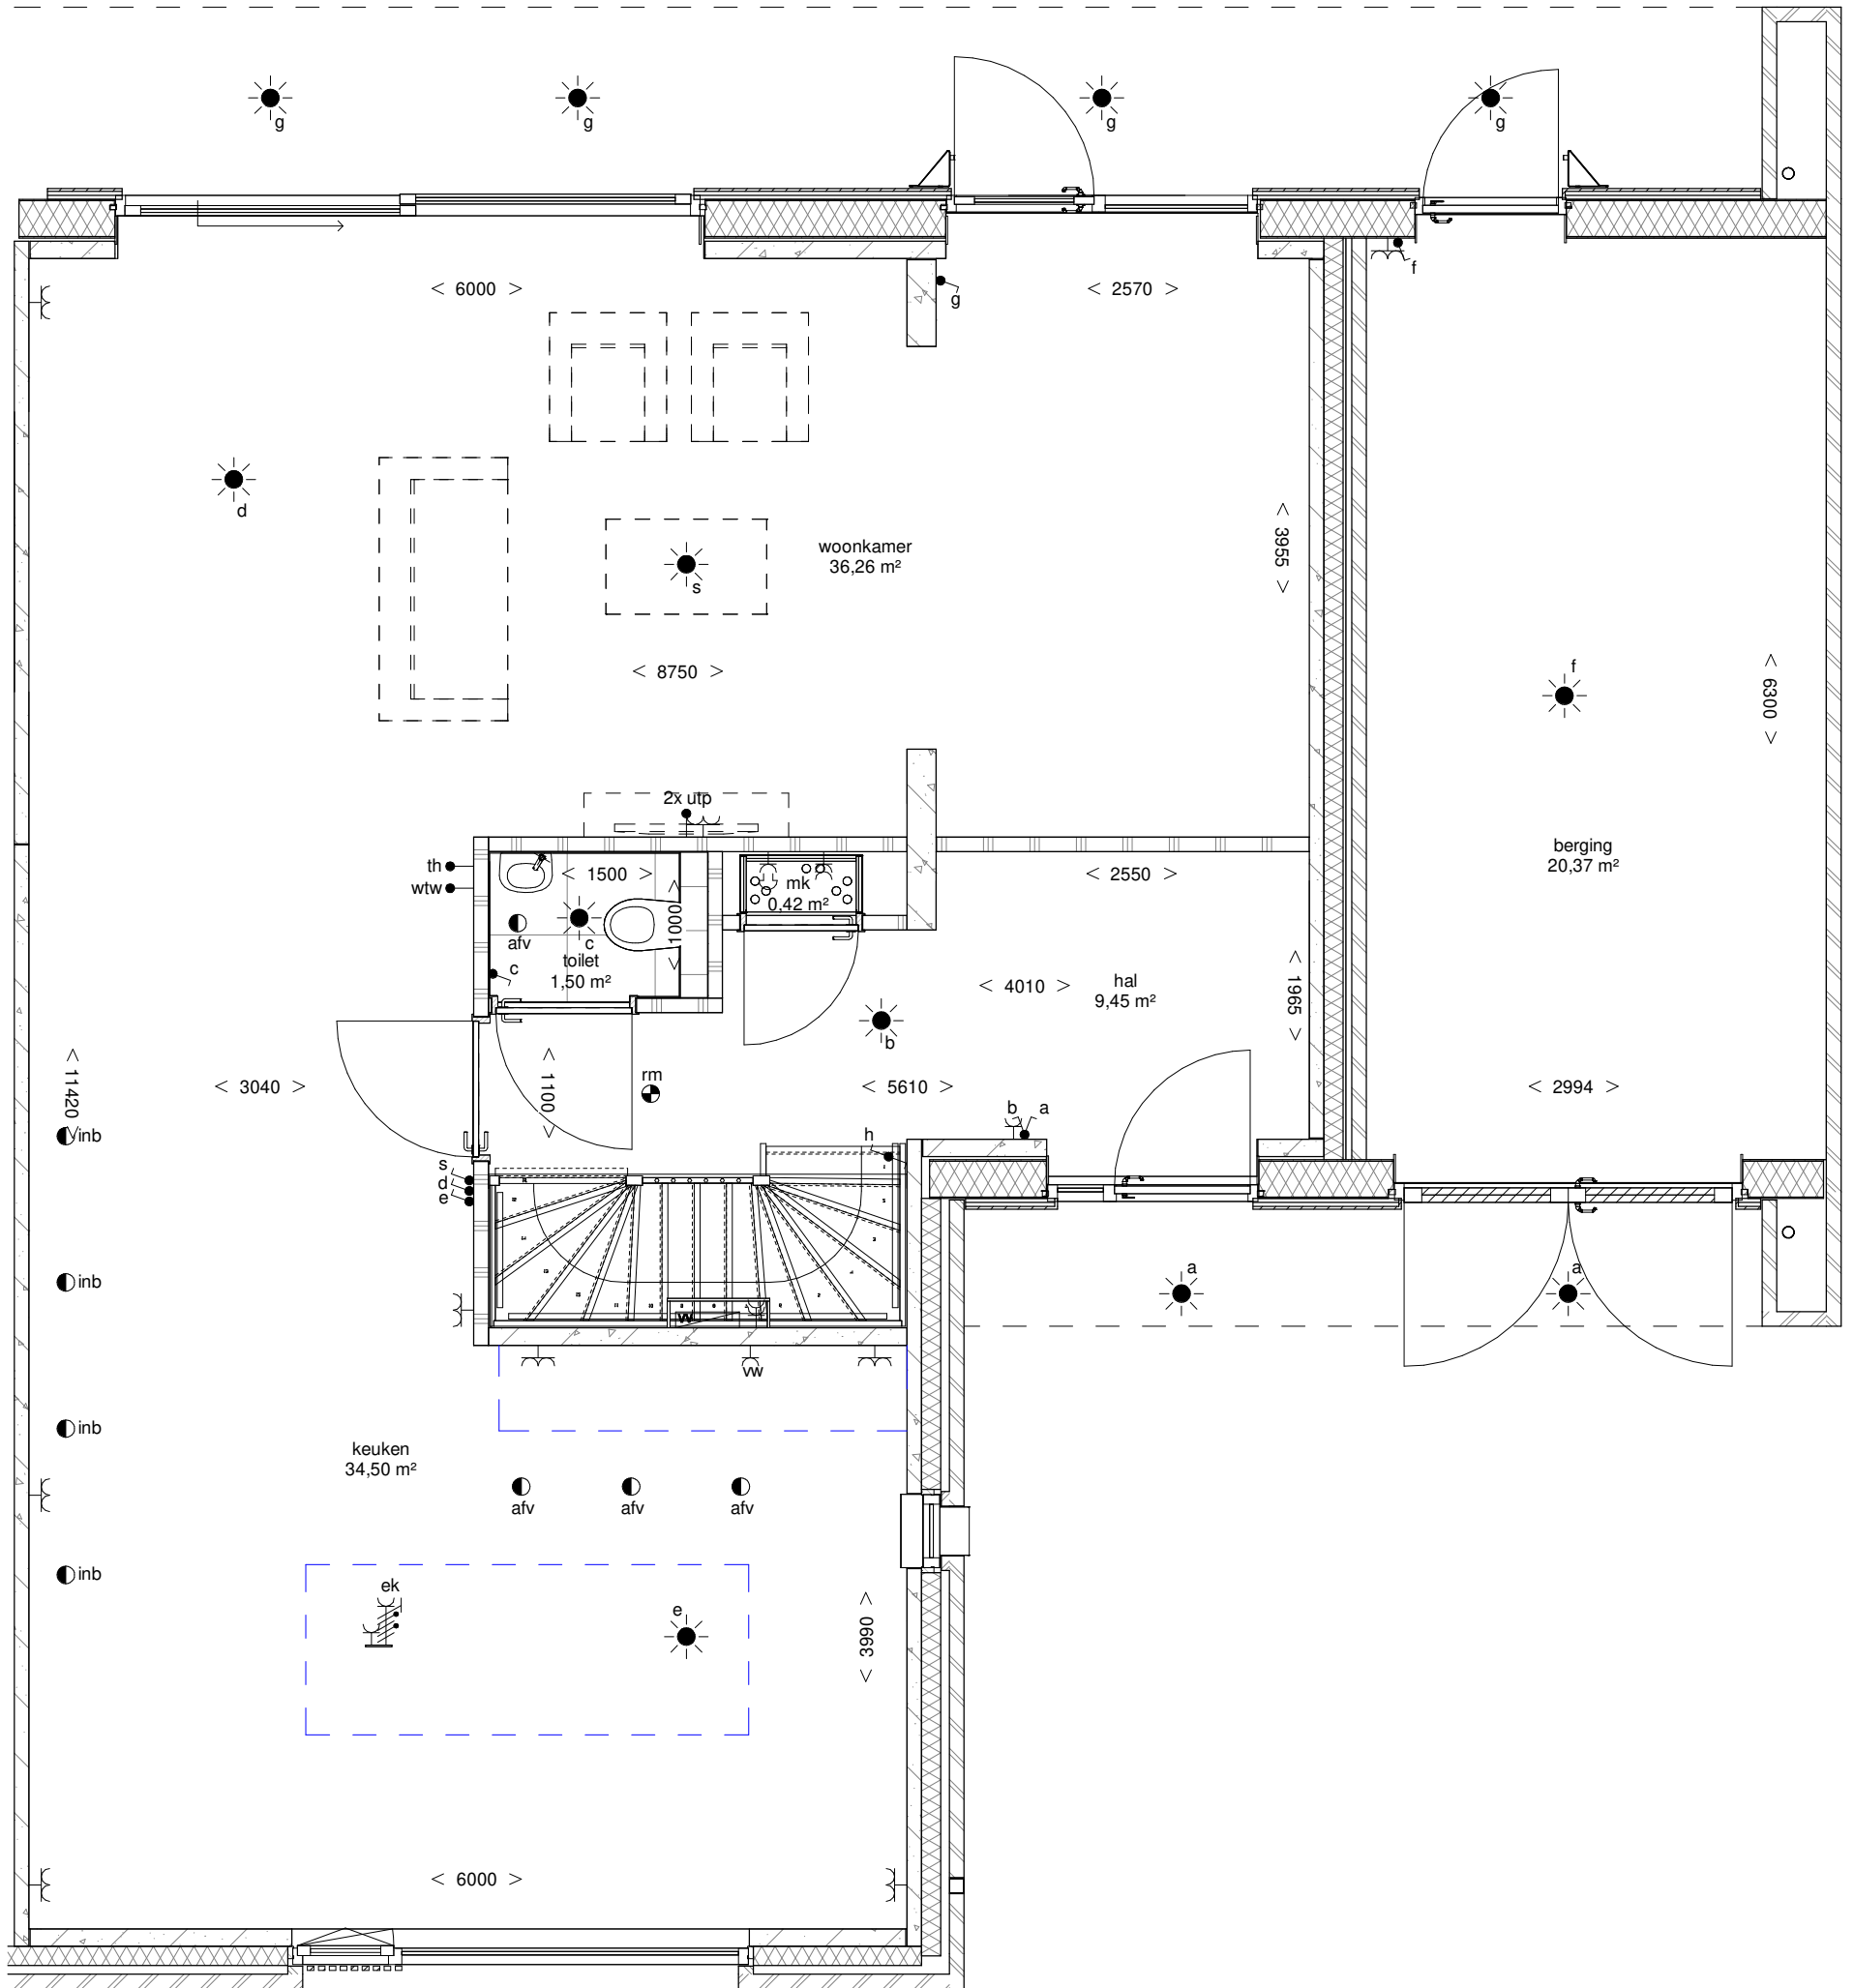

A0KKN030
Keuken aan voorzijde en woonkamer aan
achterzijde

begane grond
1 : 50

KOPERSOPTIES

Project: Meerstad, 22 koopwoningen
Datum: 11-03-26
Optiecode: A0KKN030
Omschrijving: Keuken aan voorzijde en woonkamer aan achterzijde

PLEGT-VOS
Amerikaweg 16-D
Postbus 25, 9400 AA Assen
Tel. 0592-377500 / Fax 0592-377505
noord@plegt-vos.nl / www.plegt-vos.nl

Het auteursrecht wordt voorbehouden overeenkomstig de wet CAD tekeningen; geen handmatige wijzigingen toegestaan.
Niets uit deze tekening mag overgenomen worden zonder toestemming van onze opdrachtgever en/of ons bureau.

D:\1_Plegt Vos\CVB\SG\11_Projecten\CWB\Meerstad\Opties\OPTIES.rvt
Geprint: 11-03-2026 16:34:57