


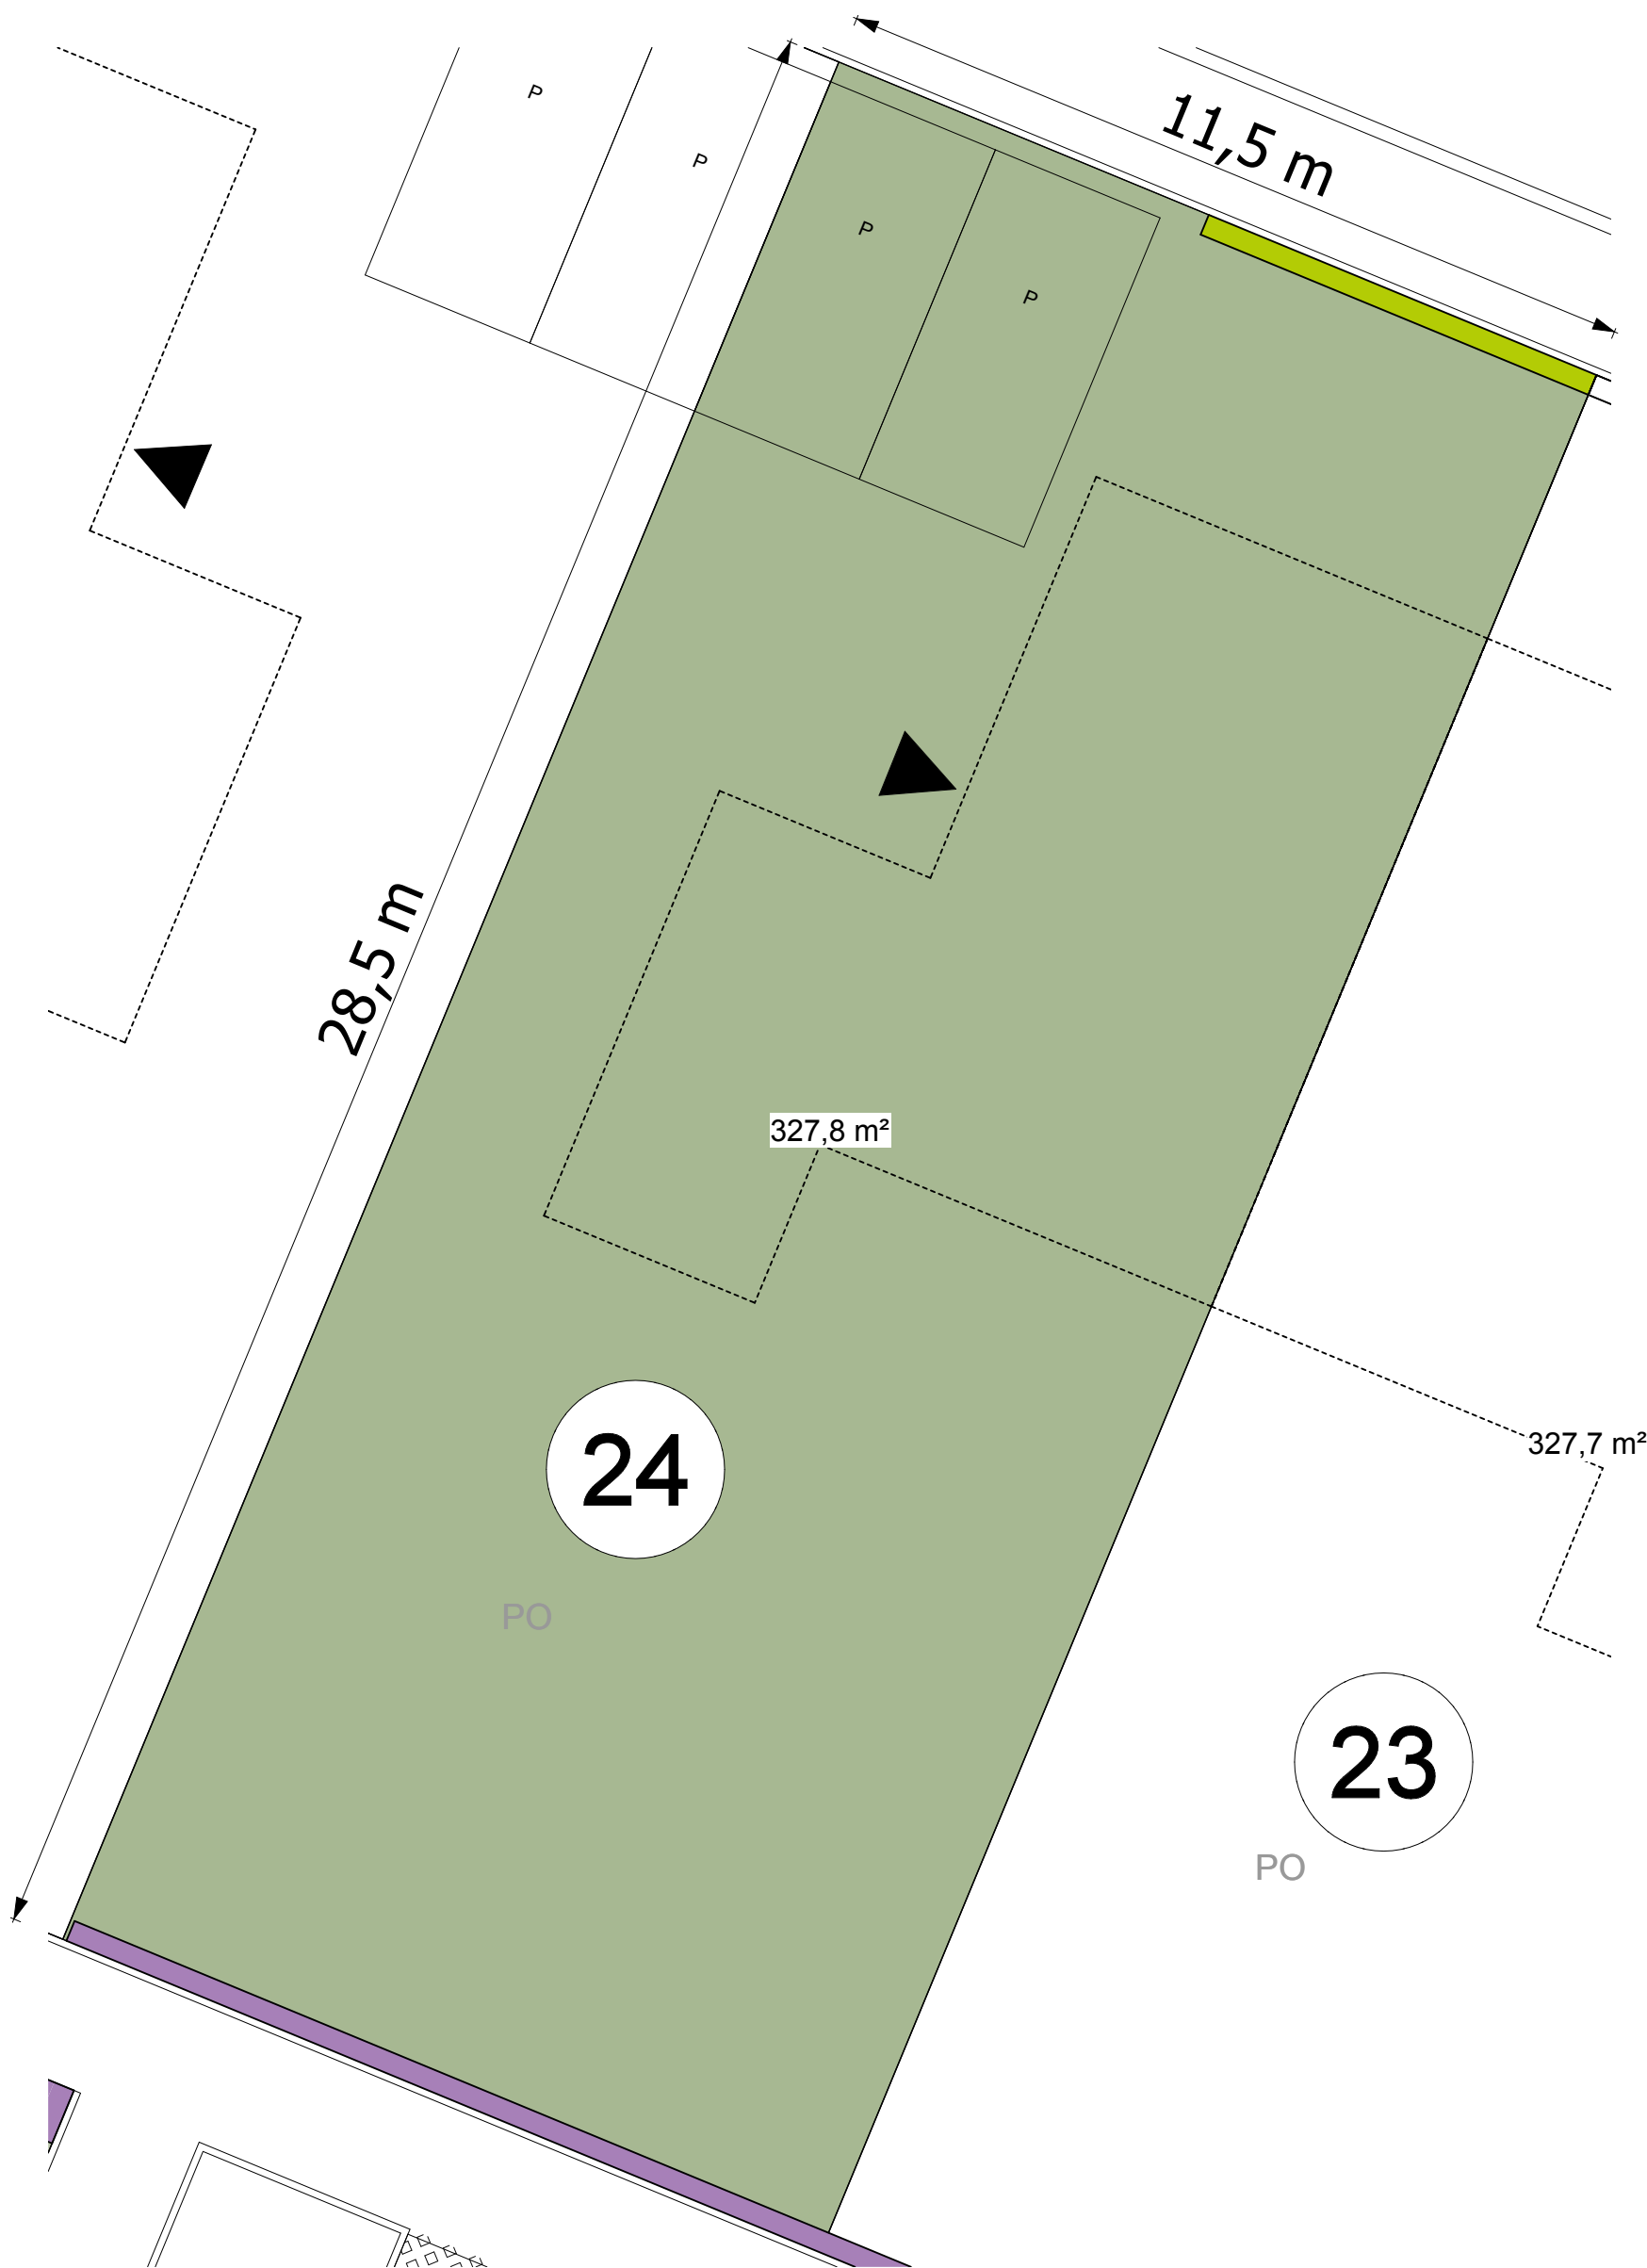

- Haag 80cm hoog
- Haag 180cm hoog
- Haag of hekwerk met klimplanten 180cm hoog
- P Parkeerplaatsen door koper aan te leggen
*bij levensloopbestendige woningen is 1 parkeerplaats verplicht

