





Vorgevel

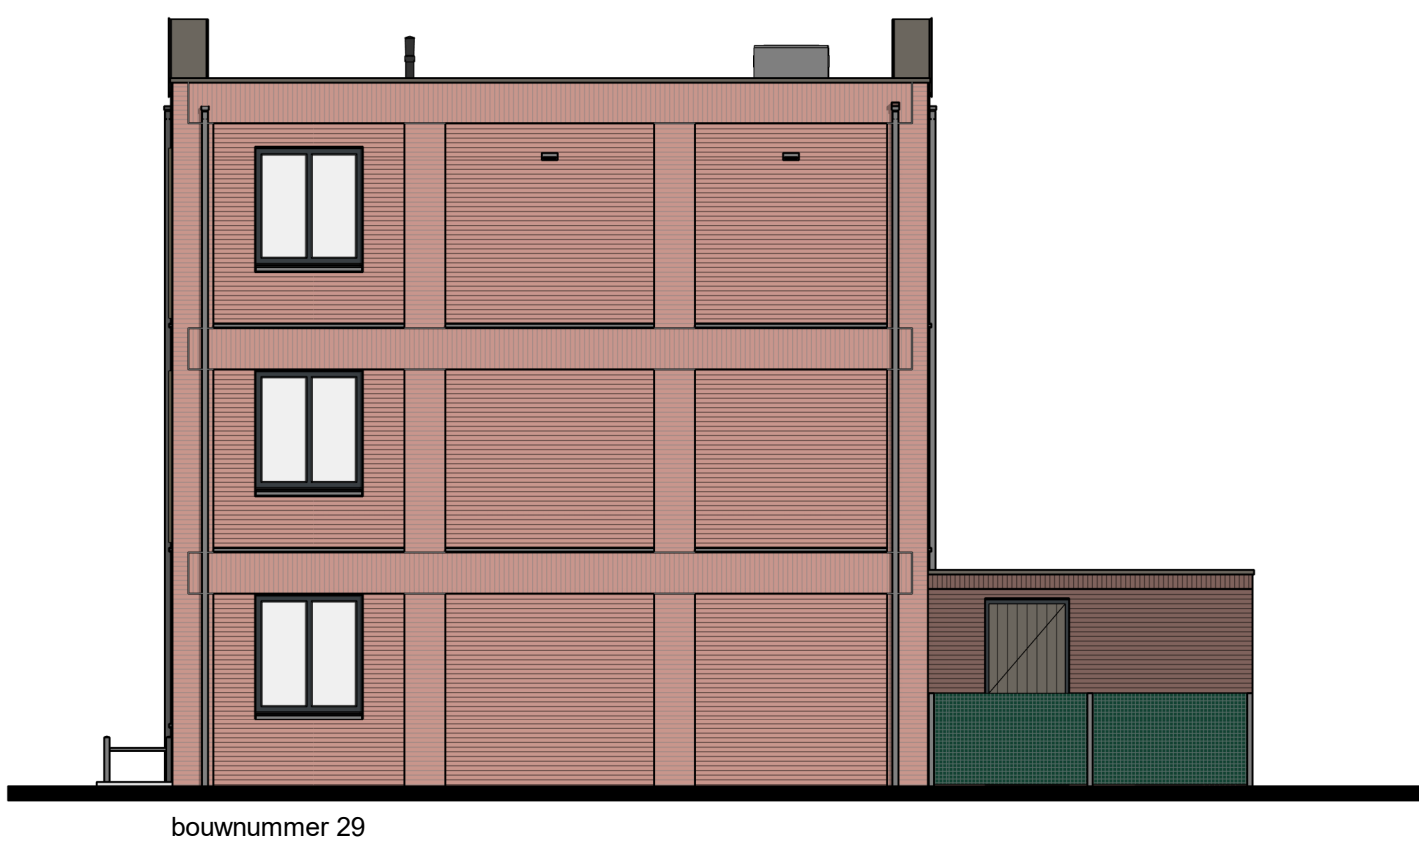

Rechter zijgevel

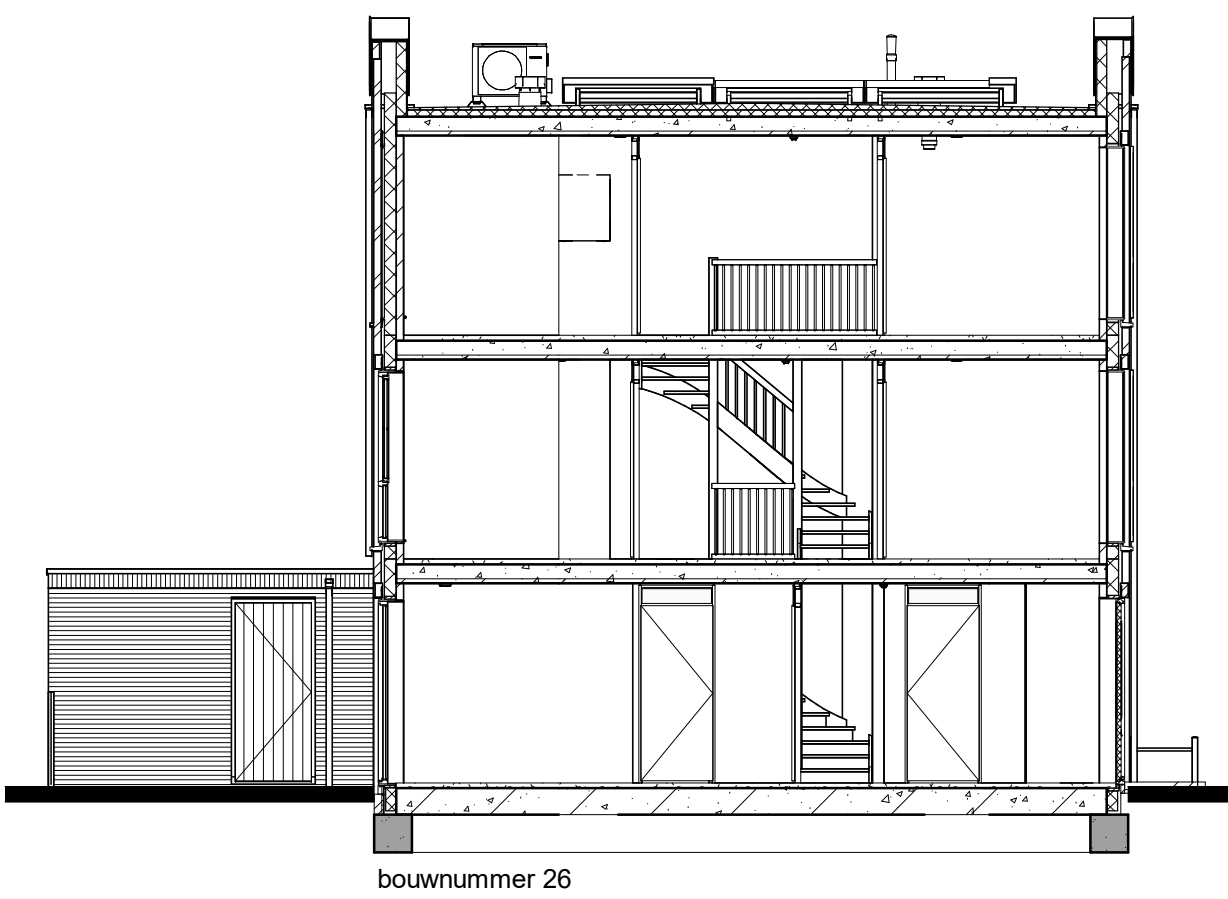


Doorsnede




Achtergevel



Linker zijgevel

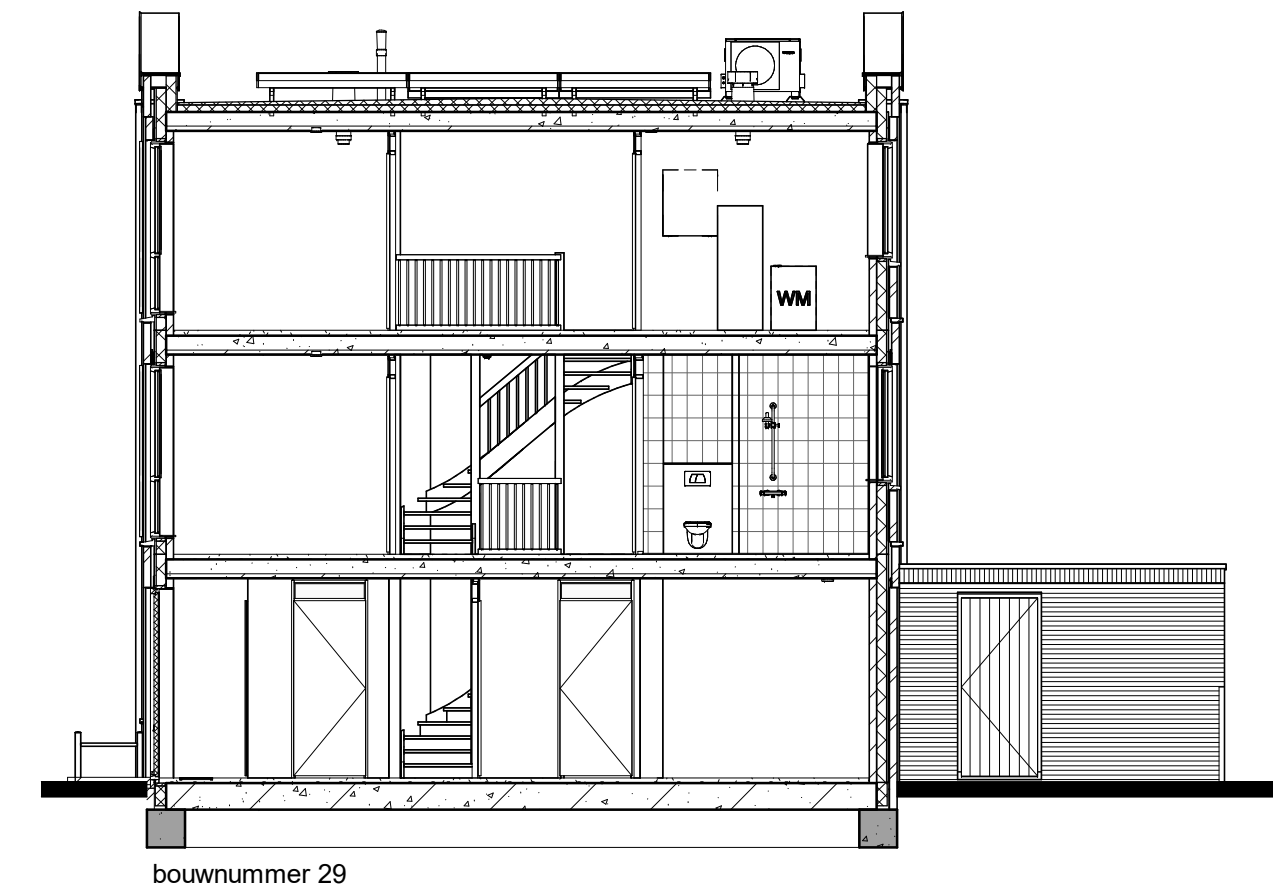

Doorsnede

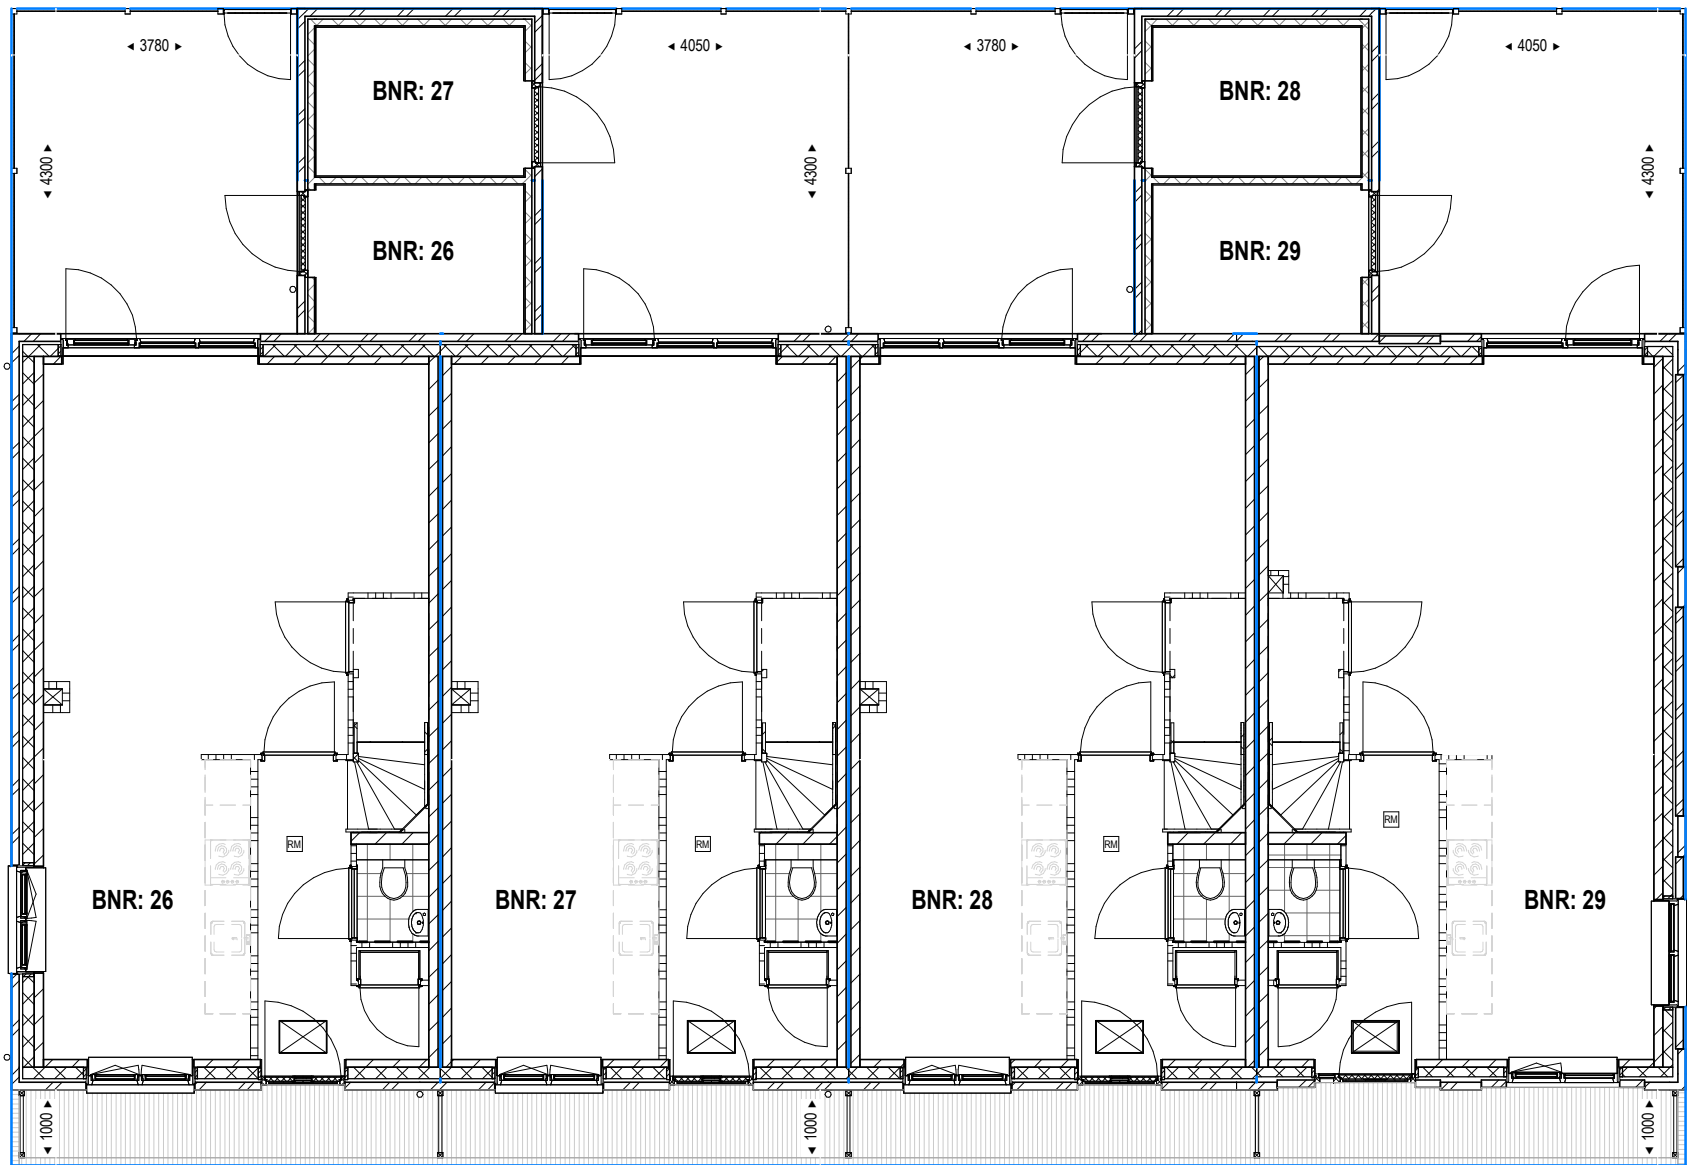

Blok 9

- Maten in millimeters
- De opgegeven maten zijn circa maten en kunnen afwijken in de praktijk
- Er kunnen geen rechten worden ontleend aan de opgegeven maatvoering

BUURTSCHAP RODEO	project: Rodeo Terrein		
	opdrachtgever: Vink Bouw		
onderwerp: overzicht blok 9			
formaat: A1	Wijziging:	werknnummer: 1787	
schaal: 1 : 100		tekening: VK.09	
datum: 28-10-2024			