




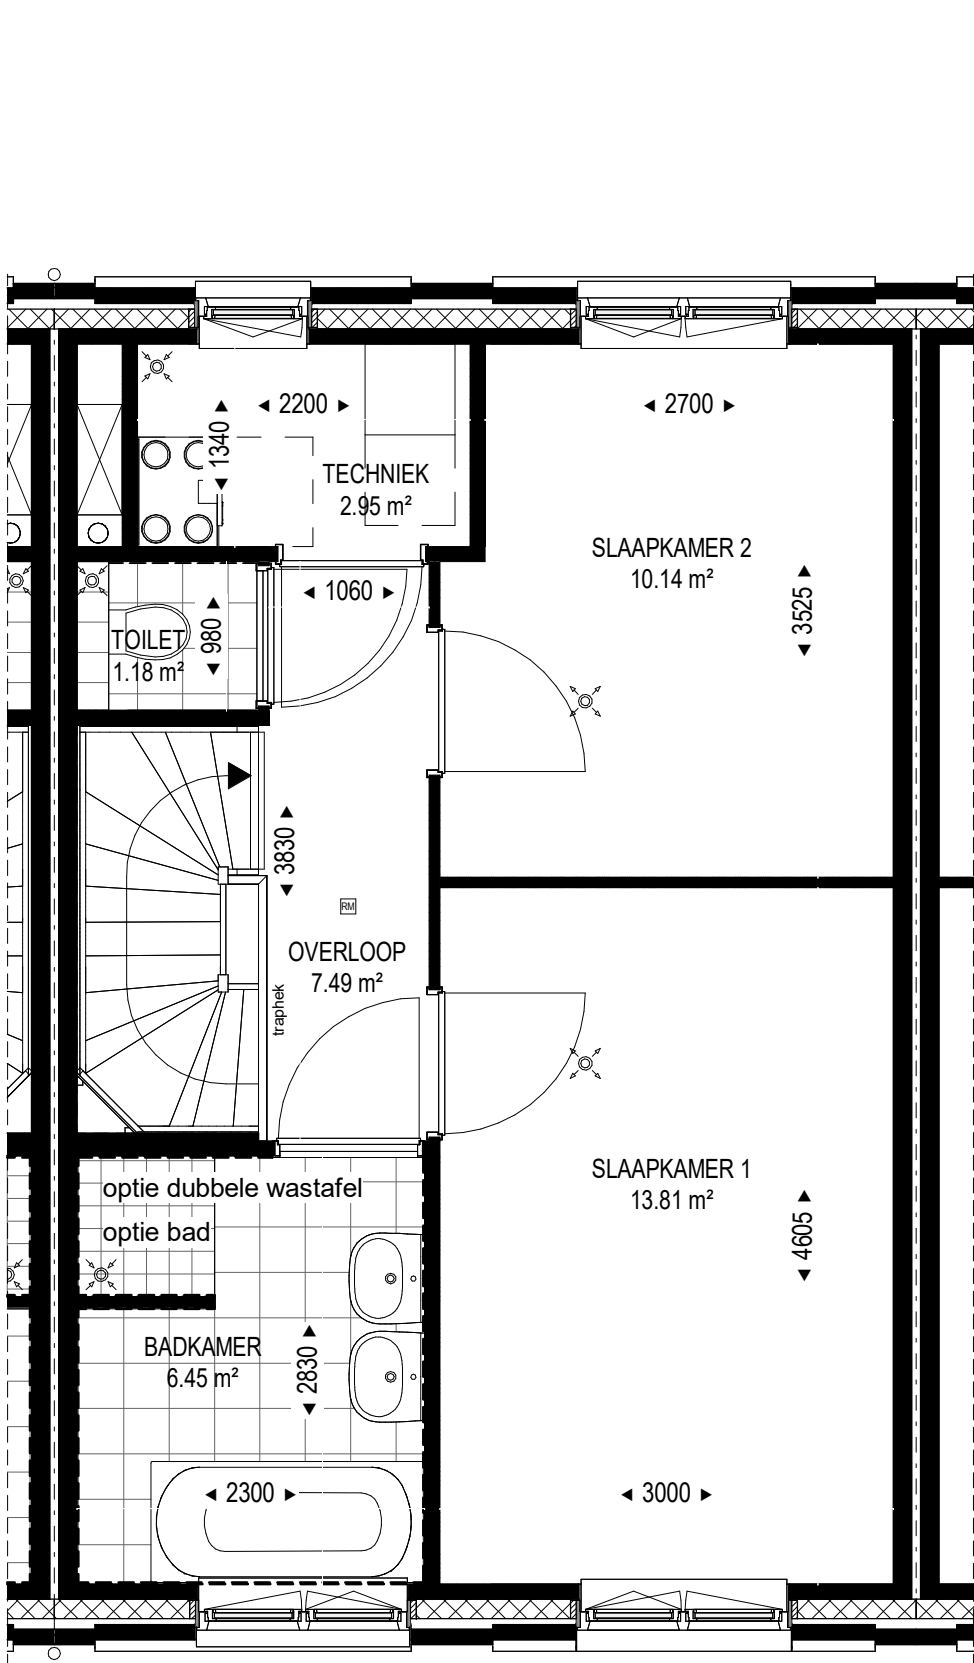


2e verdieping blok 8 bwnr. 22 - 23 - 24 - 25

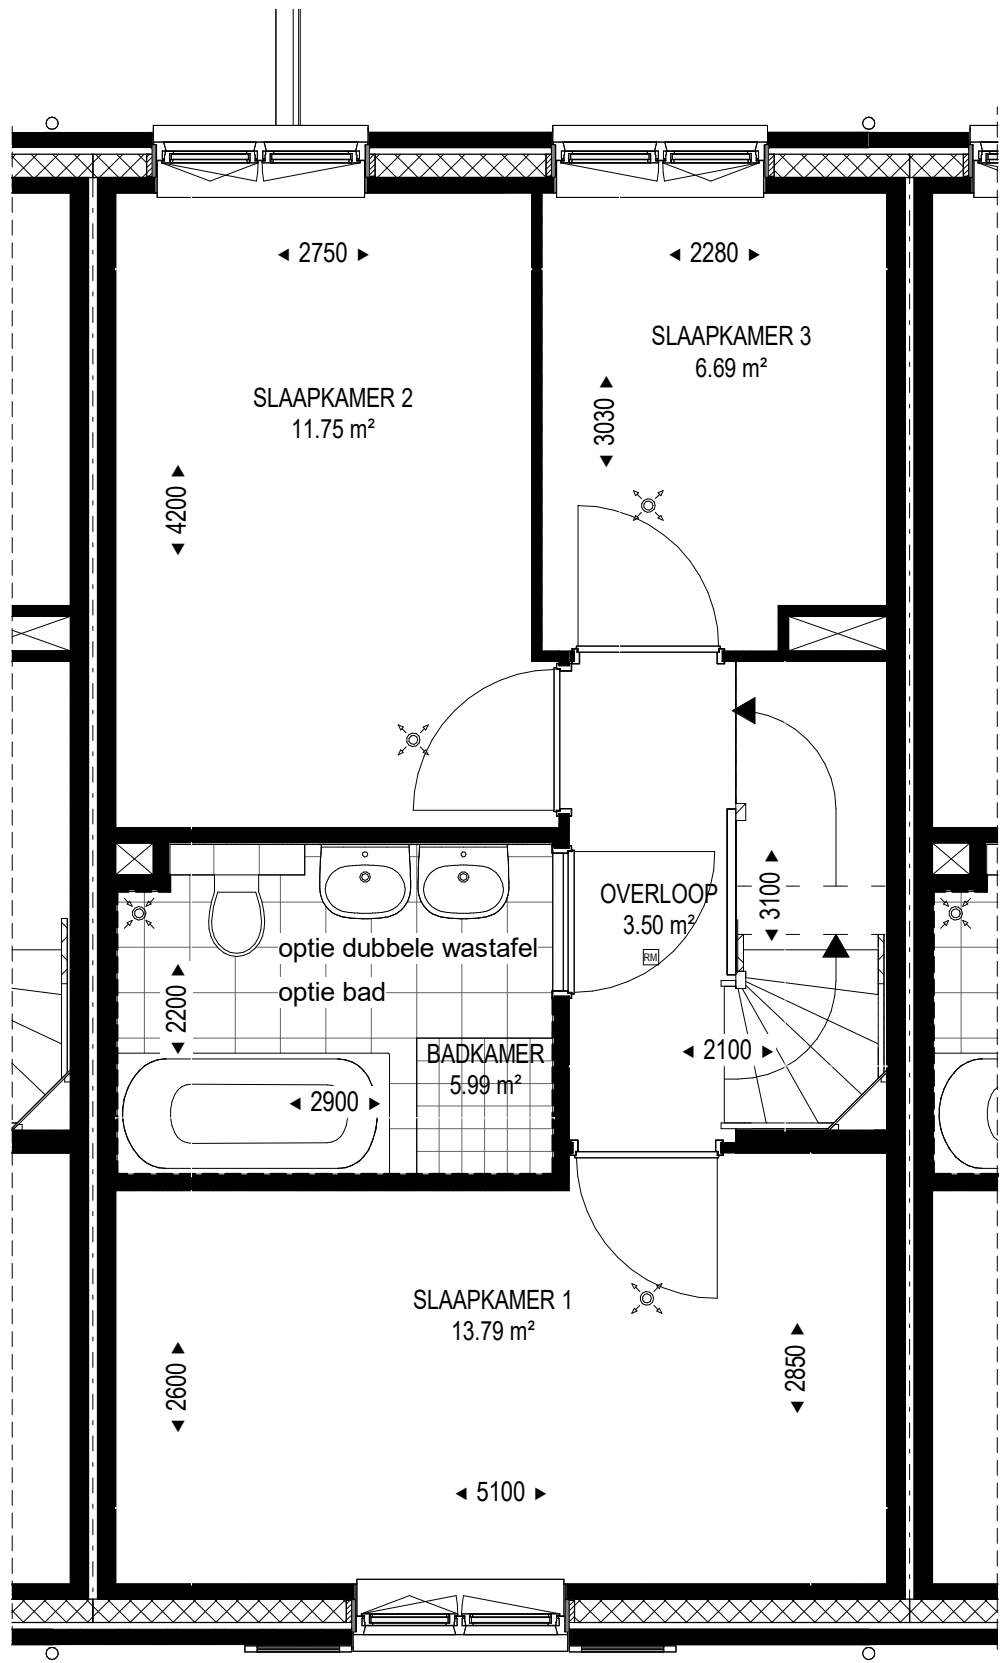


1e verdieping blok 9 - 10 bwnr. 26 - 27 - 28 - 32 - 33

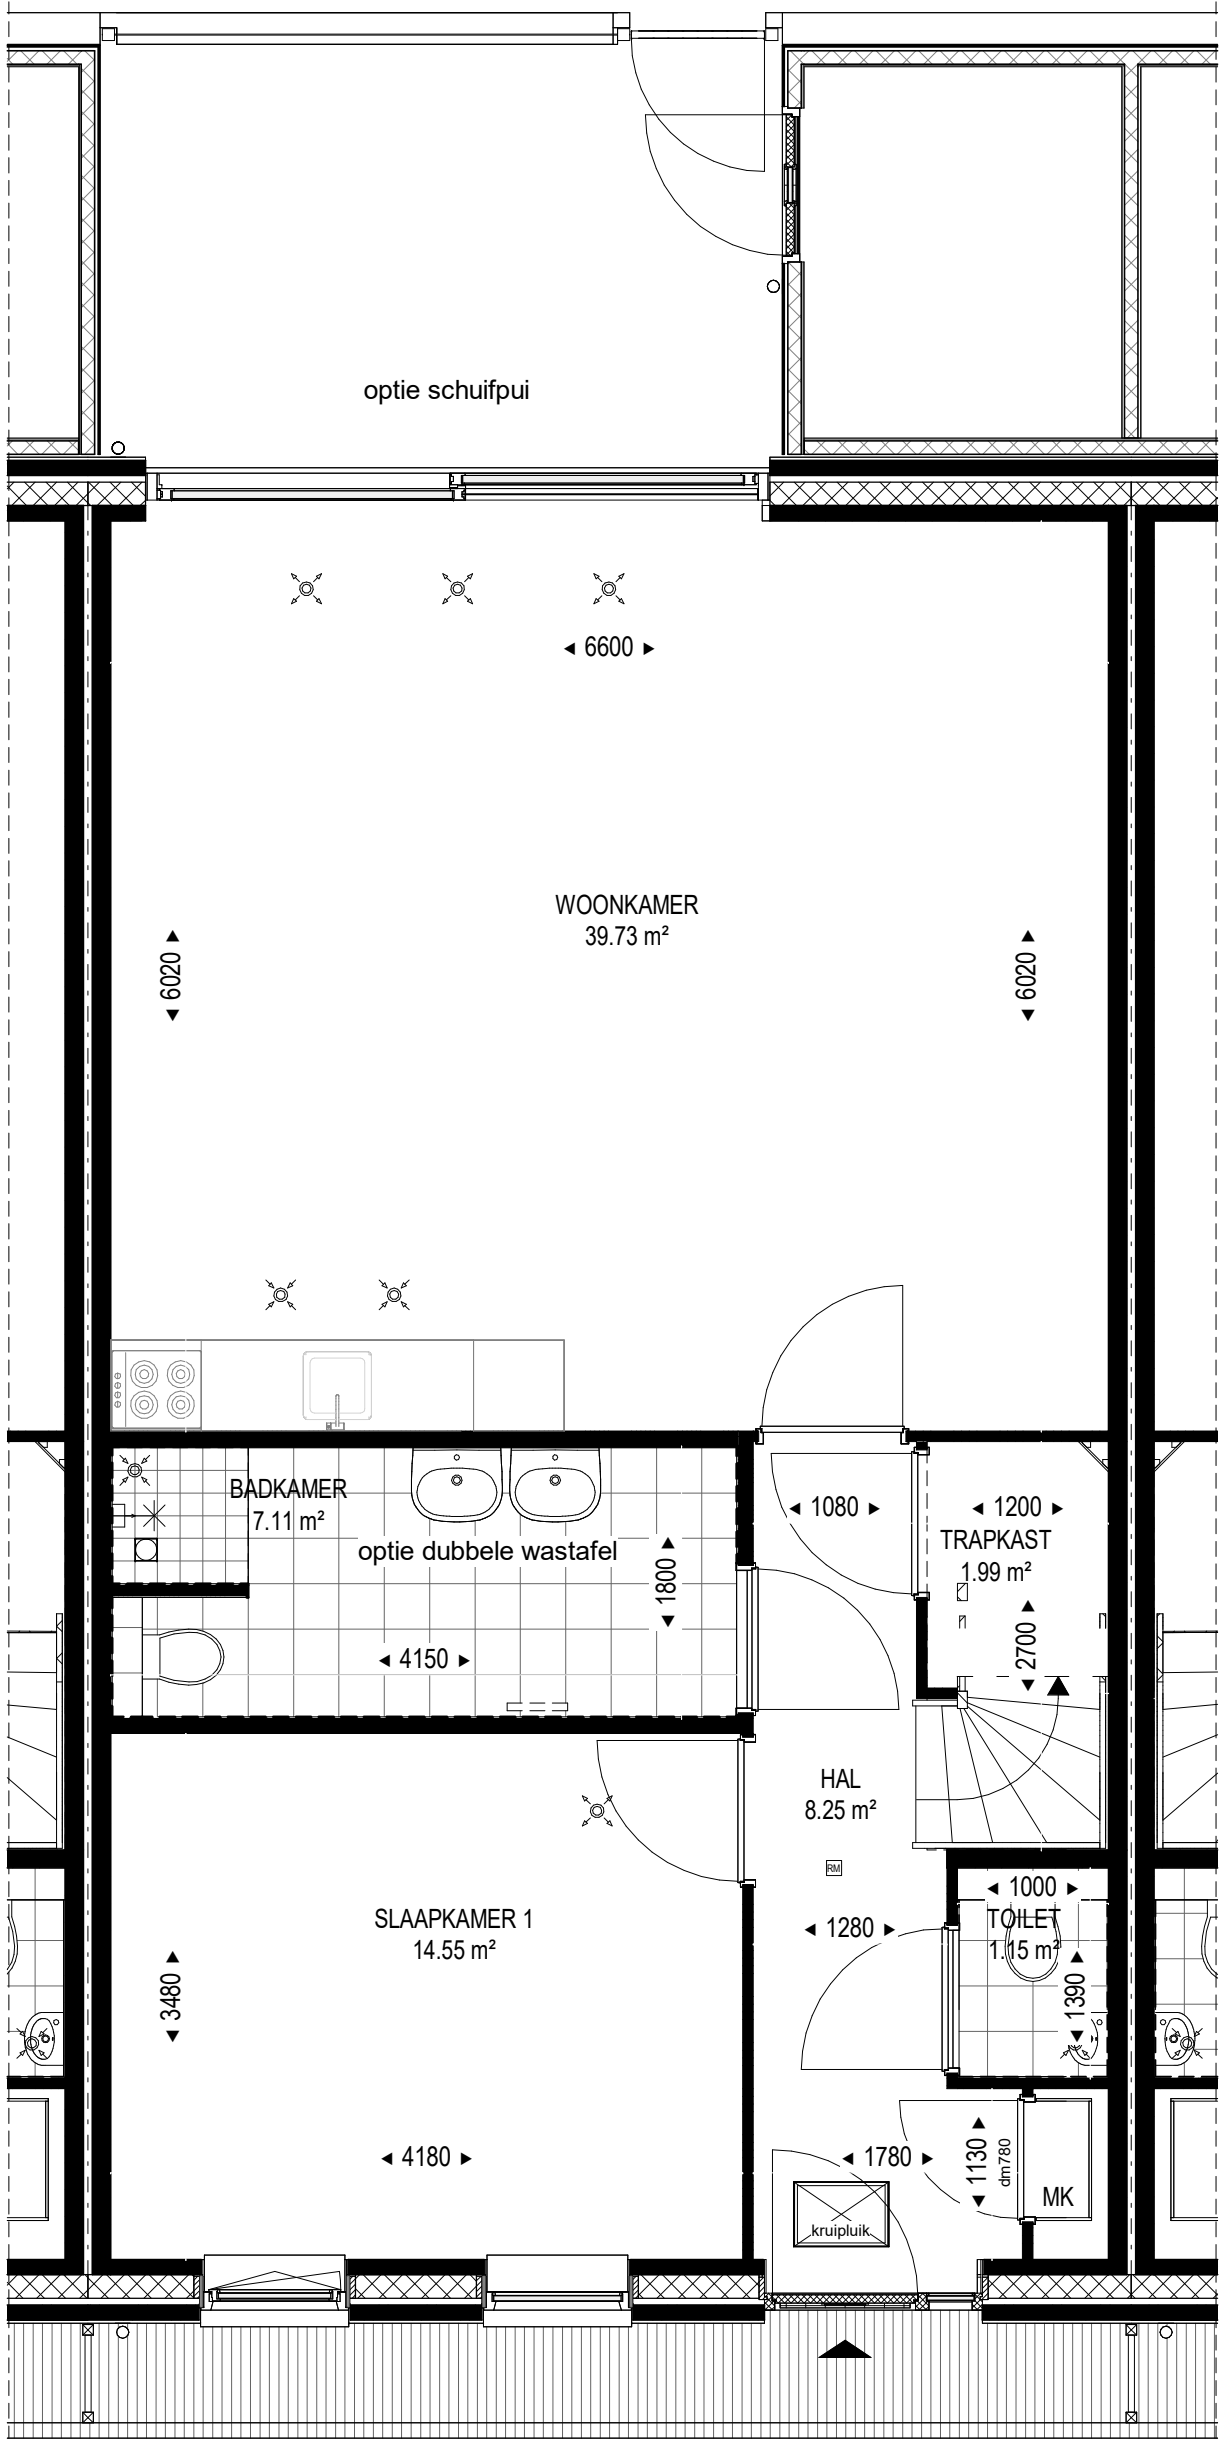

Begane grond blok 11 bwnr. 34 -35 - 36

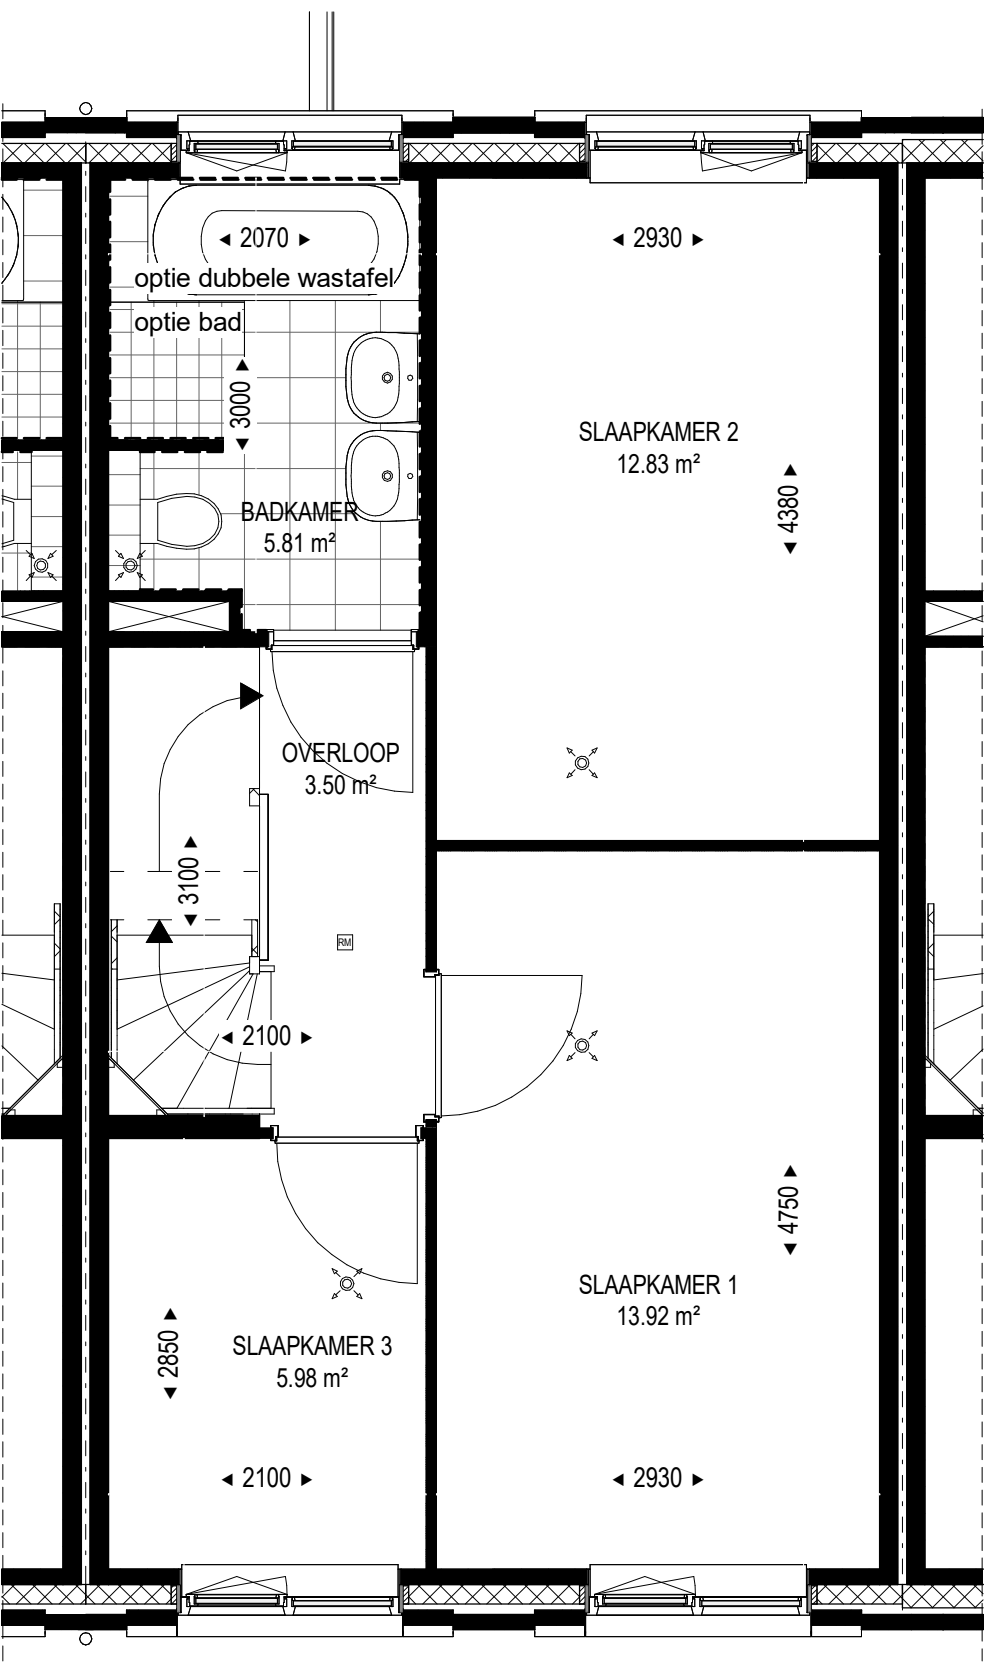

1e verdieping blok 9 - 10 bwnr. 29 - 30 - 31

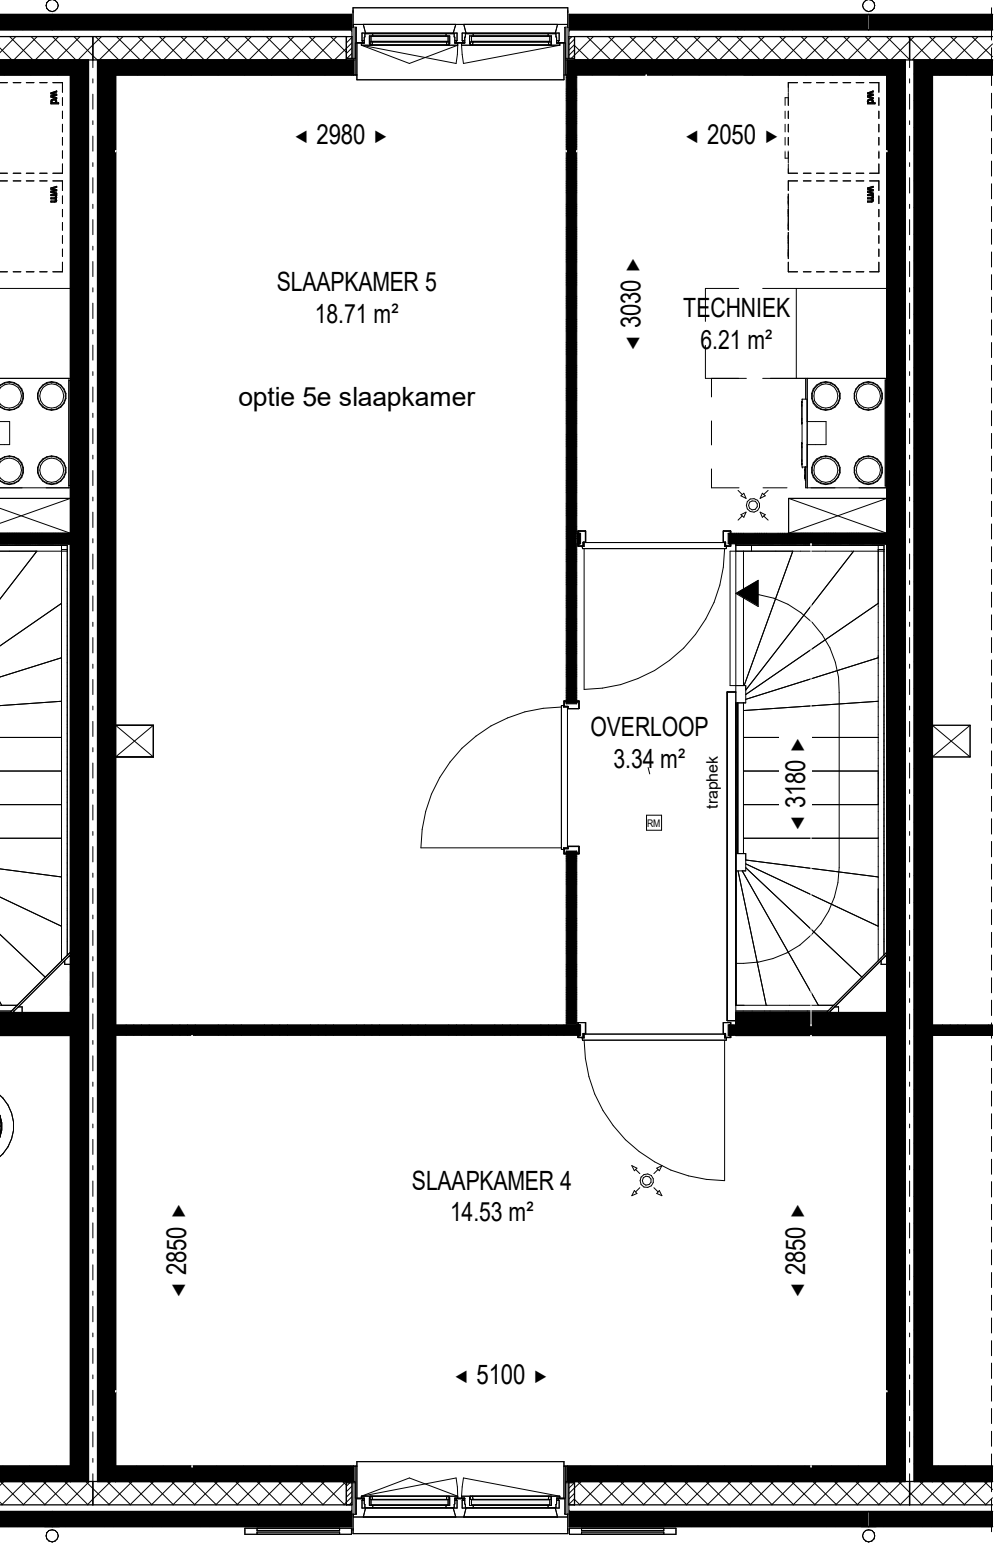

2e verdieping blok 9 - 10 bwnr. 26 - 27 - 28 -29 - 30 - 31 - 32 - 33

- Maten in millimeters
- De opgegeven maten zijn circa maten en kunnen afwijken in de praktijk
- Er kunnen geen rechten worden ontleend aan de opgegeven maatvoering
- De positie, aantal en afmetingen van aangegeven installatiepunten zijn indicatief en kunnen wijzigen
- Alle binnendeuren dagmaat (dm) 910mm tenzij anders aangegeven

BUURTSCHAP
RODEO

project: Rodeo Terrein
opdrachtgever: Vink Bouw
onderwerp: Bouwnummer 22-36

formaat: A1
schaal: 1:50
datum: 28-10-2024

Wijziging:

werknummer: 1787
tekening: O_10