




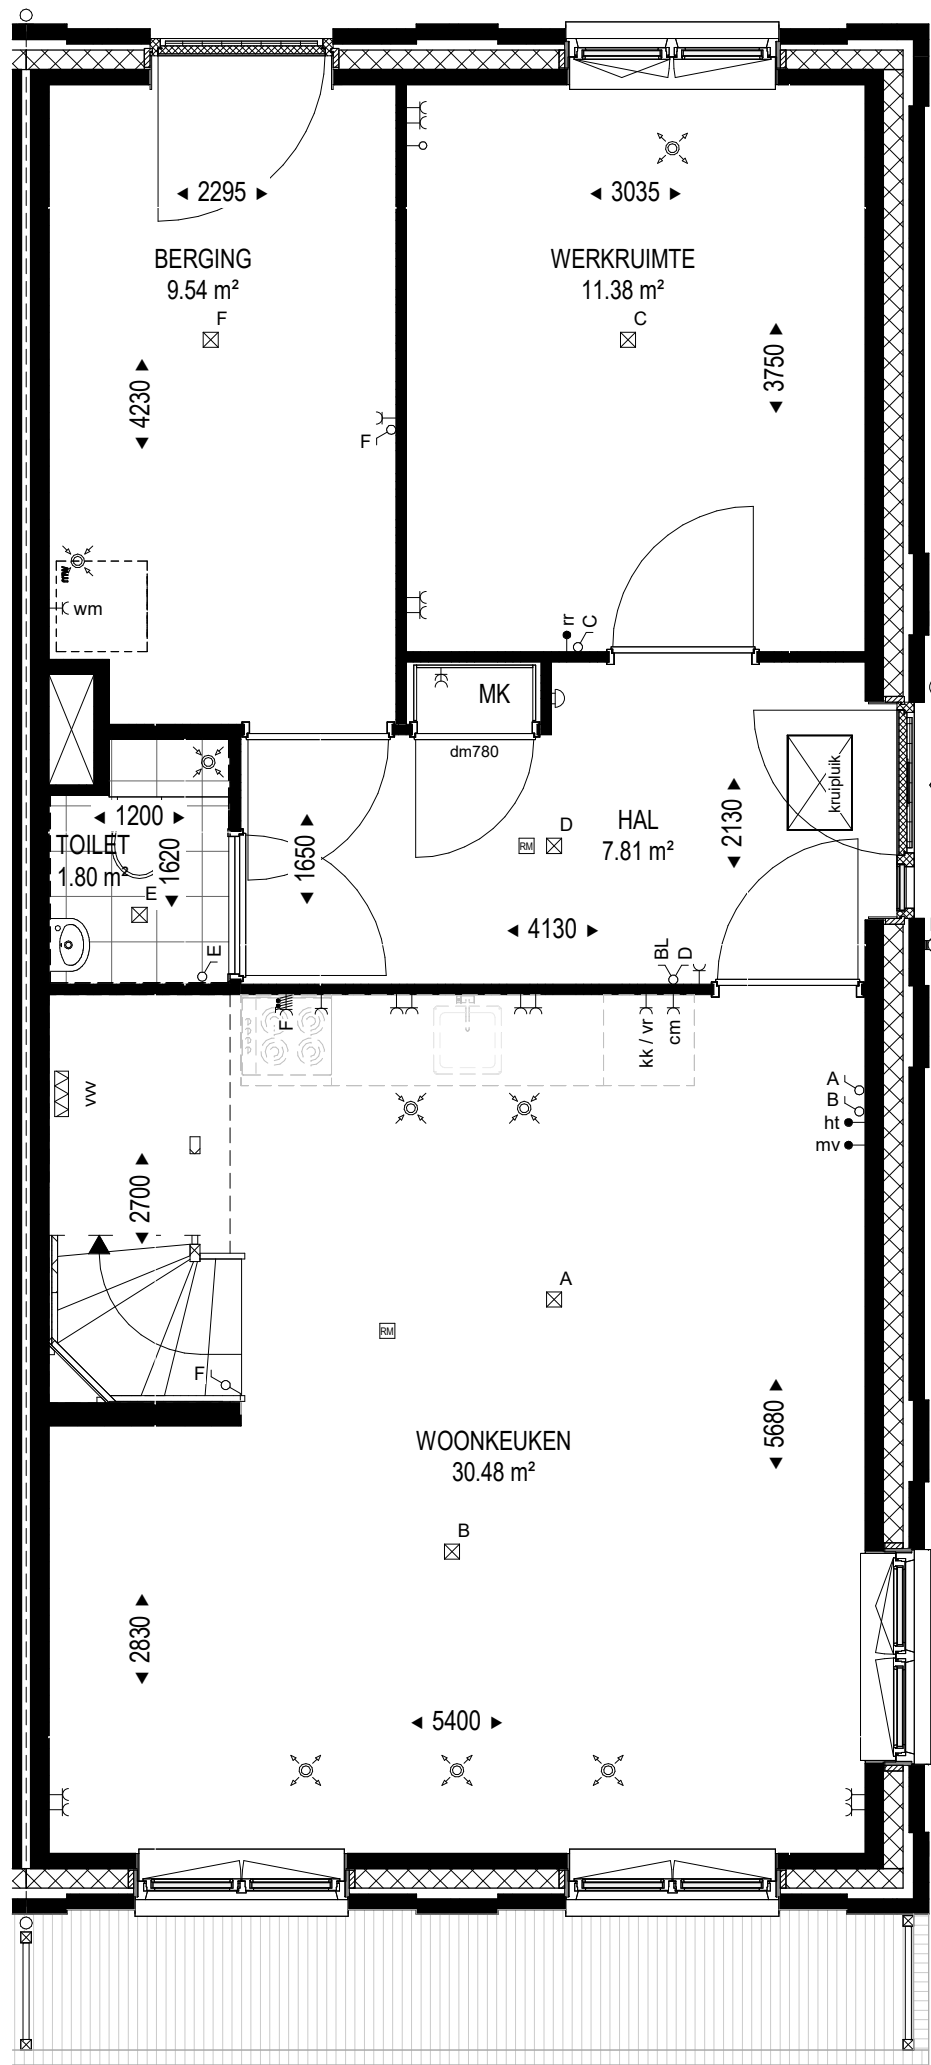

Begane grond

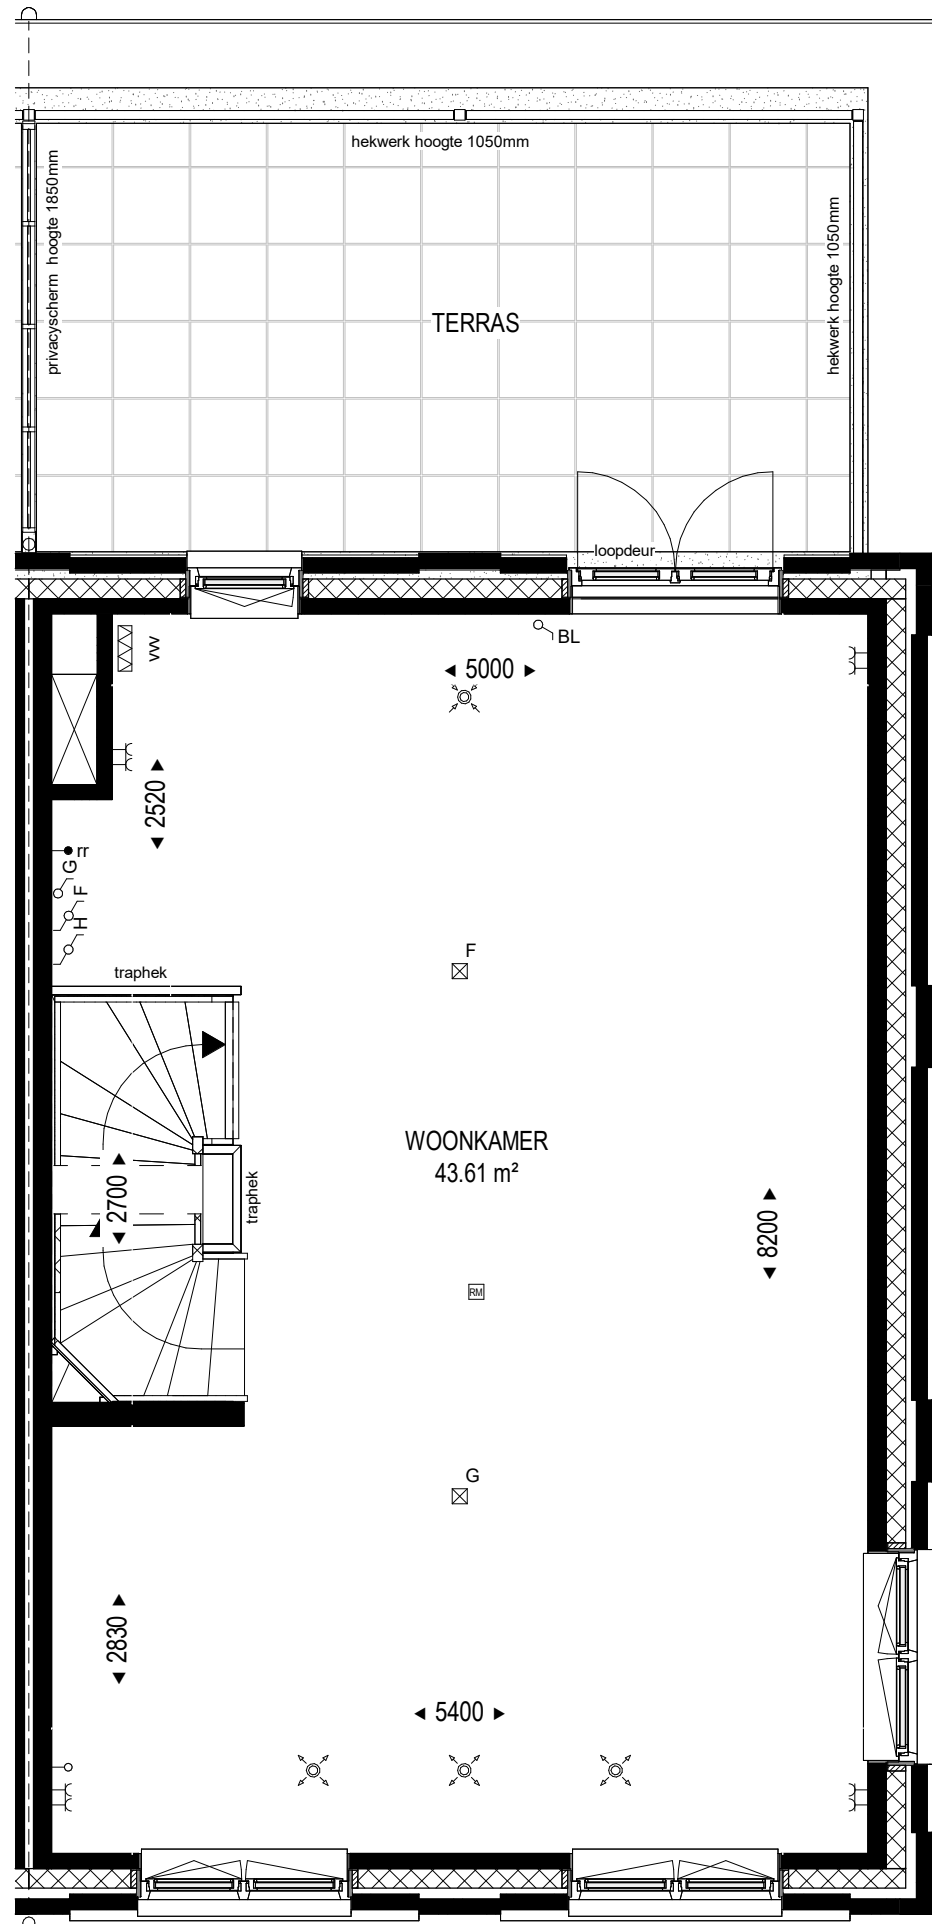

Verdieping 1

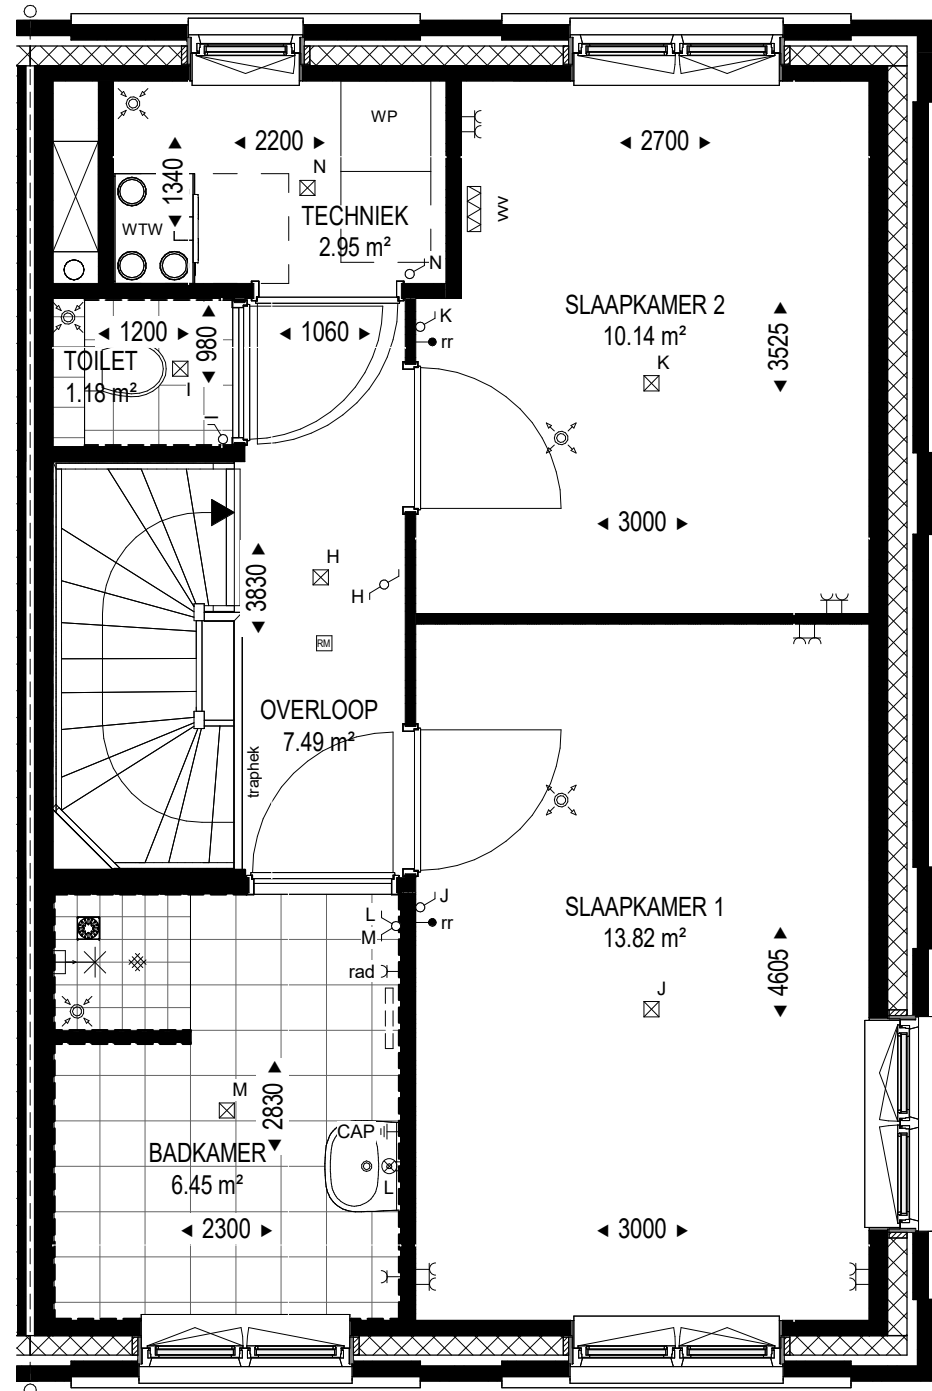

Verdieping 2

RENOVOOI

—C	enkele wandcontactdoos met randaarde	—CAP	aardingspunt
—C afk	enkele wandcontactdoos met randaarde, afzuigkap	—RM	aardingsmat in vloer
—C kk / vr	enkele wandcontactdoos met randaarde, koelkast	—a	rookmelder
—C kt	enkele wandcontactdoos met randaarde, kooktoestel	—b	enkelpolige schakelaar, code corresponderend met lichtpunt
—C mv	enkele wandcontactdoos met randaarde, mechanische ventilatie	—c	dimenschakelaar, code corresponderend met lichtpunt
—C vw	enkele wandcontactdoos met randaarde, vaatwasser	—d	serie schakelaar, code corresponderend met lichtpunt
—C vv	enkele wandcontactdoos met randaarde, vloerverwarming	—e	wisselschakelaar, code corresponderend met lichtpunt
—C wd	enkele wandcontactdoos met randaarde, wasdroger	—f	kruisschakelaar, code corresponderend met lichtpunt
—C wm	enkele wandcontactdoos met randaarde, wasmachine	—g	driepolige schakelaar
—C F	dubbele wandcontactdoos met randaarde, horizontaal	—h	aansluitpunt plafondlichtpunt
—C F	dubbele wandcontactdoos met randaarde, verticaal	—i	aansluitpunt wandlichtpunt 1800+
—C F	wandcontactdoos met randaarde, perilex	—j	aansluitpunt wandlichtpunt, buitenwand 1800+
—o	onbedraad aansluitpunt	—k	beldrukker
—cai	bedraad aansluitpunt, cai	—l	bel
—data	bedraad aansluitpunt, data	—m	afvoerpunt mechanische ventilatie, positie wordt nader bepaald
—mv	bedraad aansluitpunt, co2 sensor mech. ventilatie	—n	toevoerpunt mechanische ventilatie, positie wordt nader bepaald
—tel	bedraad aansluitpunt, telefoon	—p	centrale verwarming/ stadsverwarming/ warmtepomp
—th	bedraad aansluitpunt, thermostaat	—q	warmteterugwinning ventilatie-unit + warmtepomp
—ht	bedraad aansluitpunt, hoofdthermostaat	—r	radiator
—rr	bedraad aansluitpunt, thermostaat ruimteregeling	—v	voerverdeler

- Maten in millimeters
- De opgegeven maten zijn circa maten en kunnen afwijken in de praktijk
- Er kunnen geen rechten worden ontleend aan de opgegeven maatvoering
- De positie, aantal en afmetingen van aangegeven installatiepunten zijn indicatief en kunnen wijzigen
- Alle binnendeuren dagmaat (dm) 910mm tenzij anders aangegeven

BUURTSCHAP
RODEO

project:	Rodeo Terrein	Wijziging:	werknummer:
opdrachtgever:	Vink Bouw		
onderwerp:	Bouwnummer 25		
formaat:	A2	1 : 50	1787
schaal:	1 : 50		
datum:	28-10-2024		BNR: 25