



bouwnummer 04

Vorgevel



bouwnummer 04

Rechter zijgevel




bouwnummer 04

Achtergevel




bouwnummer 04

Linker zijgevel

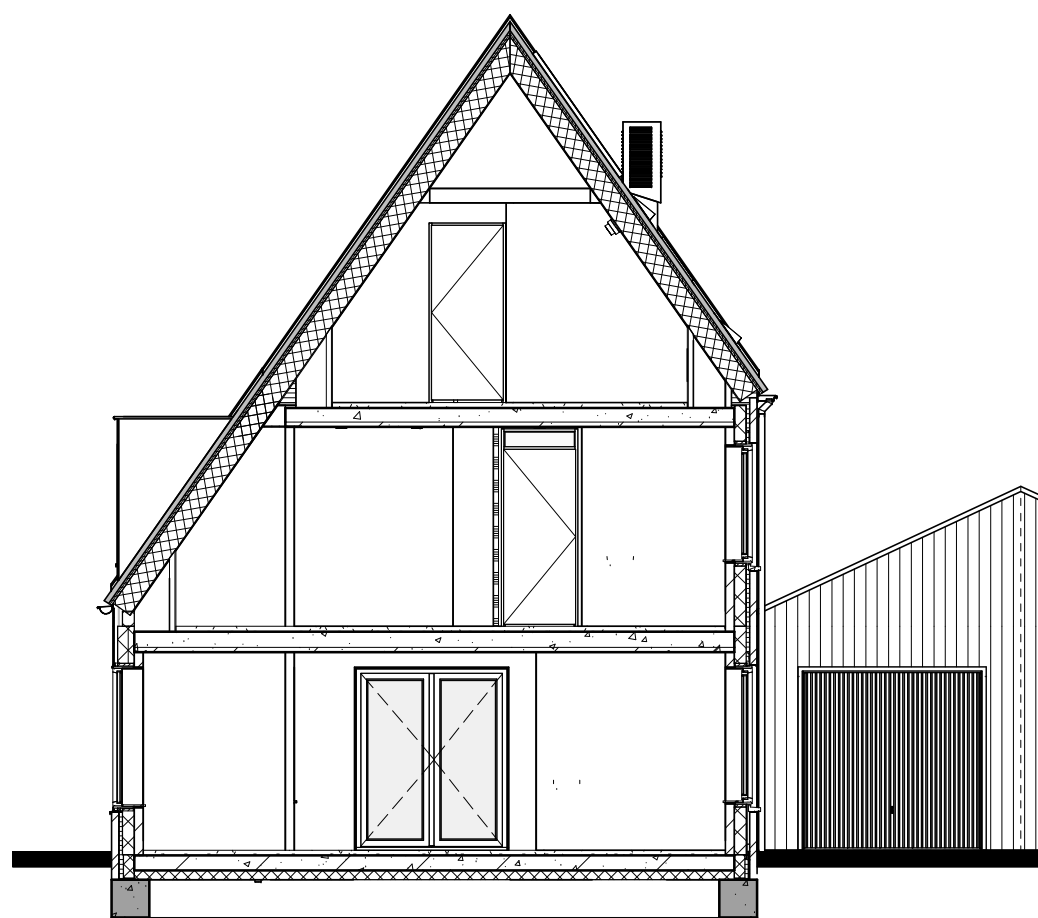


bouwnummer 04

Doorsnede

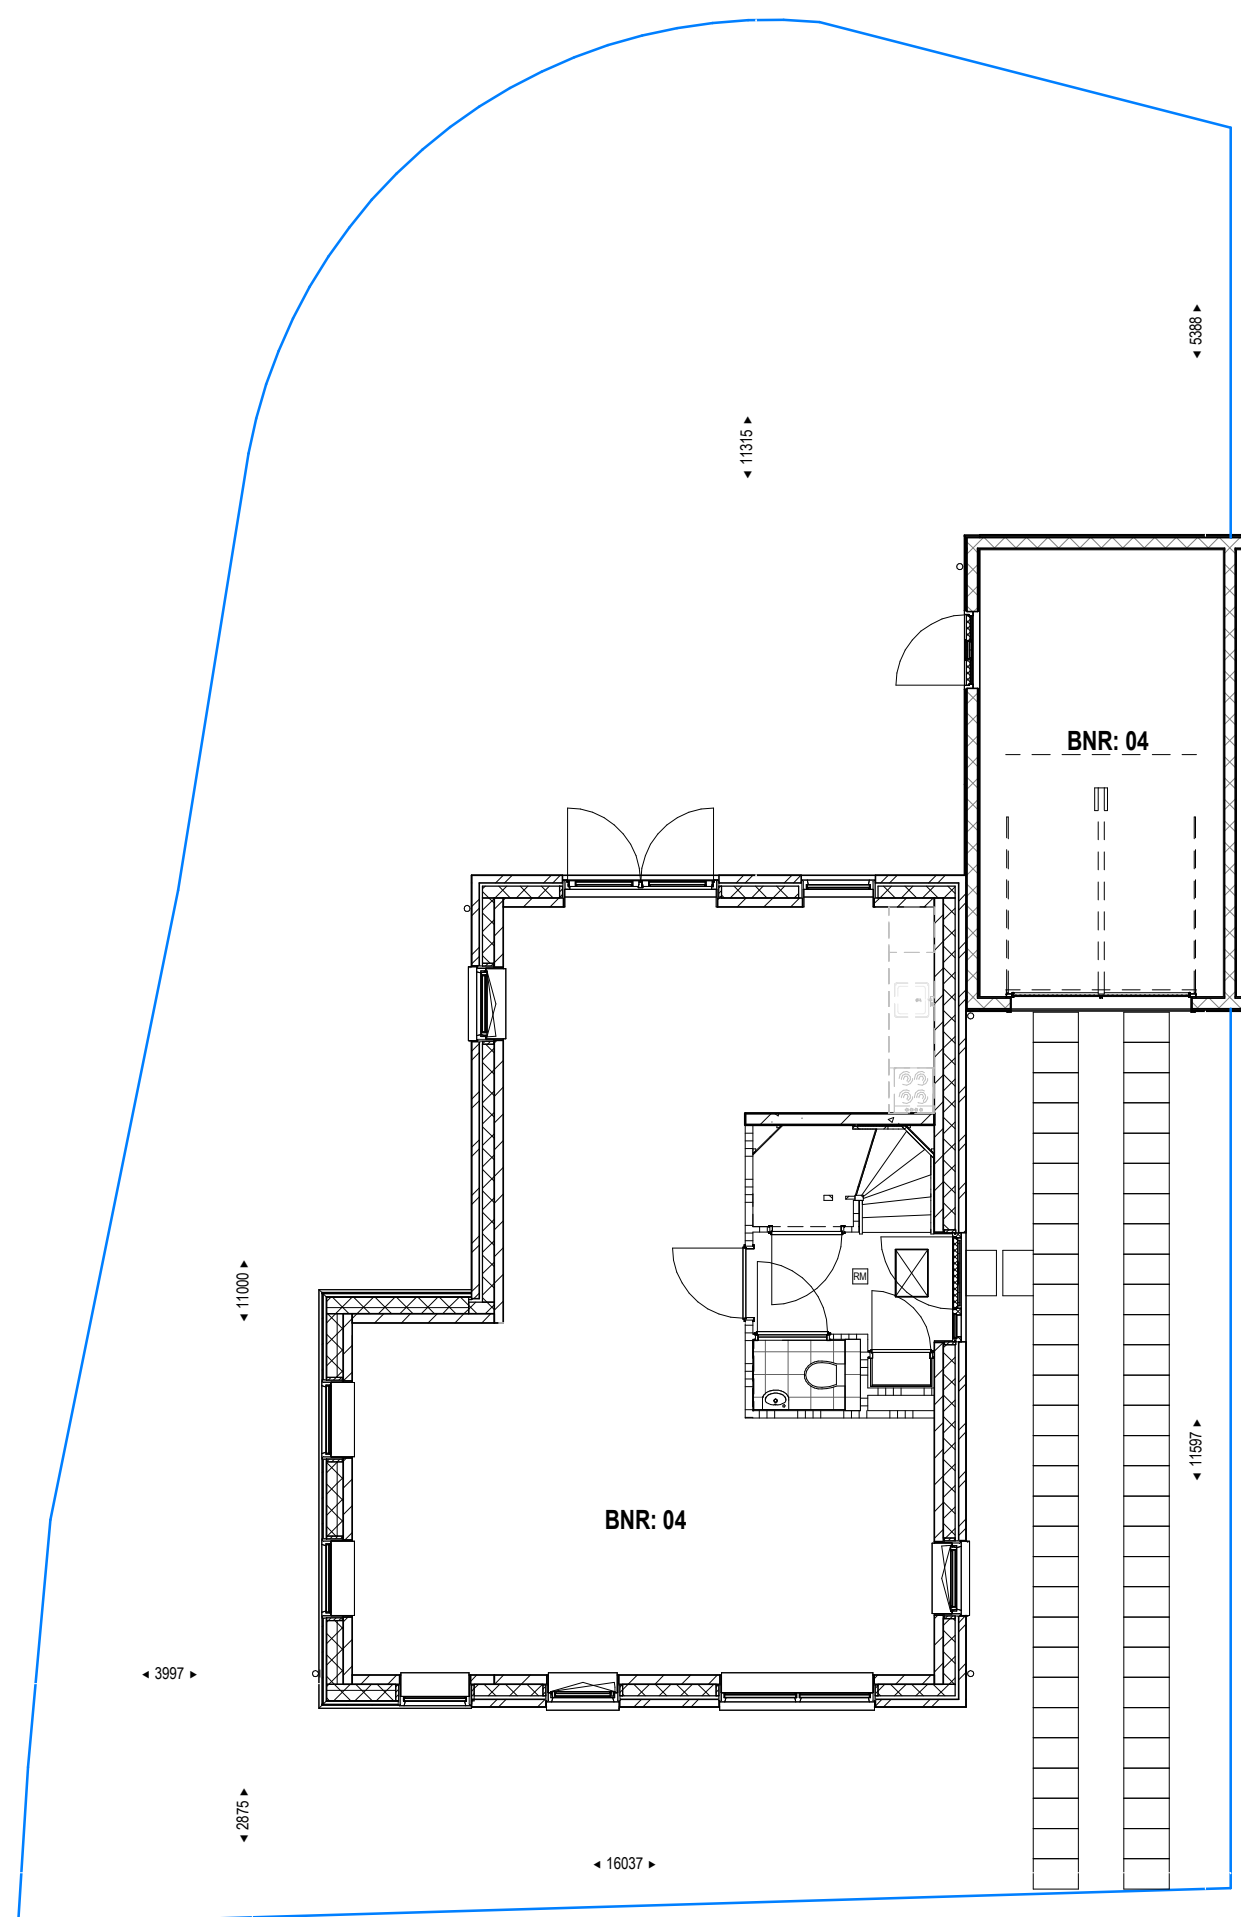

Blok 3
bouwnummer 04

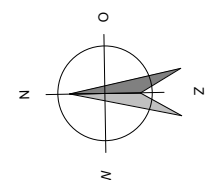

- Maten in millimeters
- De opgegeven maten zijn circa maten en kunnen afwijken in de praktijk
- Er kunnen geen rechten worden ontleend aan de opgegeven maatvoering

BUURTSCHAP
RODEO

project: Rodeo Terrein
opdrachtgever: Vink Bouw
onderwerp: overzicht blok 3
bouwnummer 04

formaat: A1
schaal: 1 : 100
datum: 28-10-2024

Wijziging:

werknnummer:

1787

tekening:

VK.03