



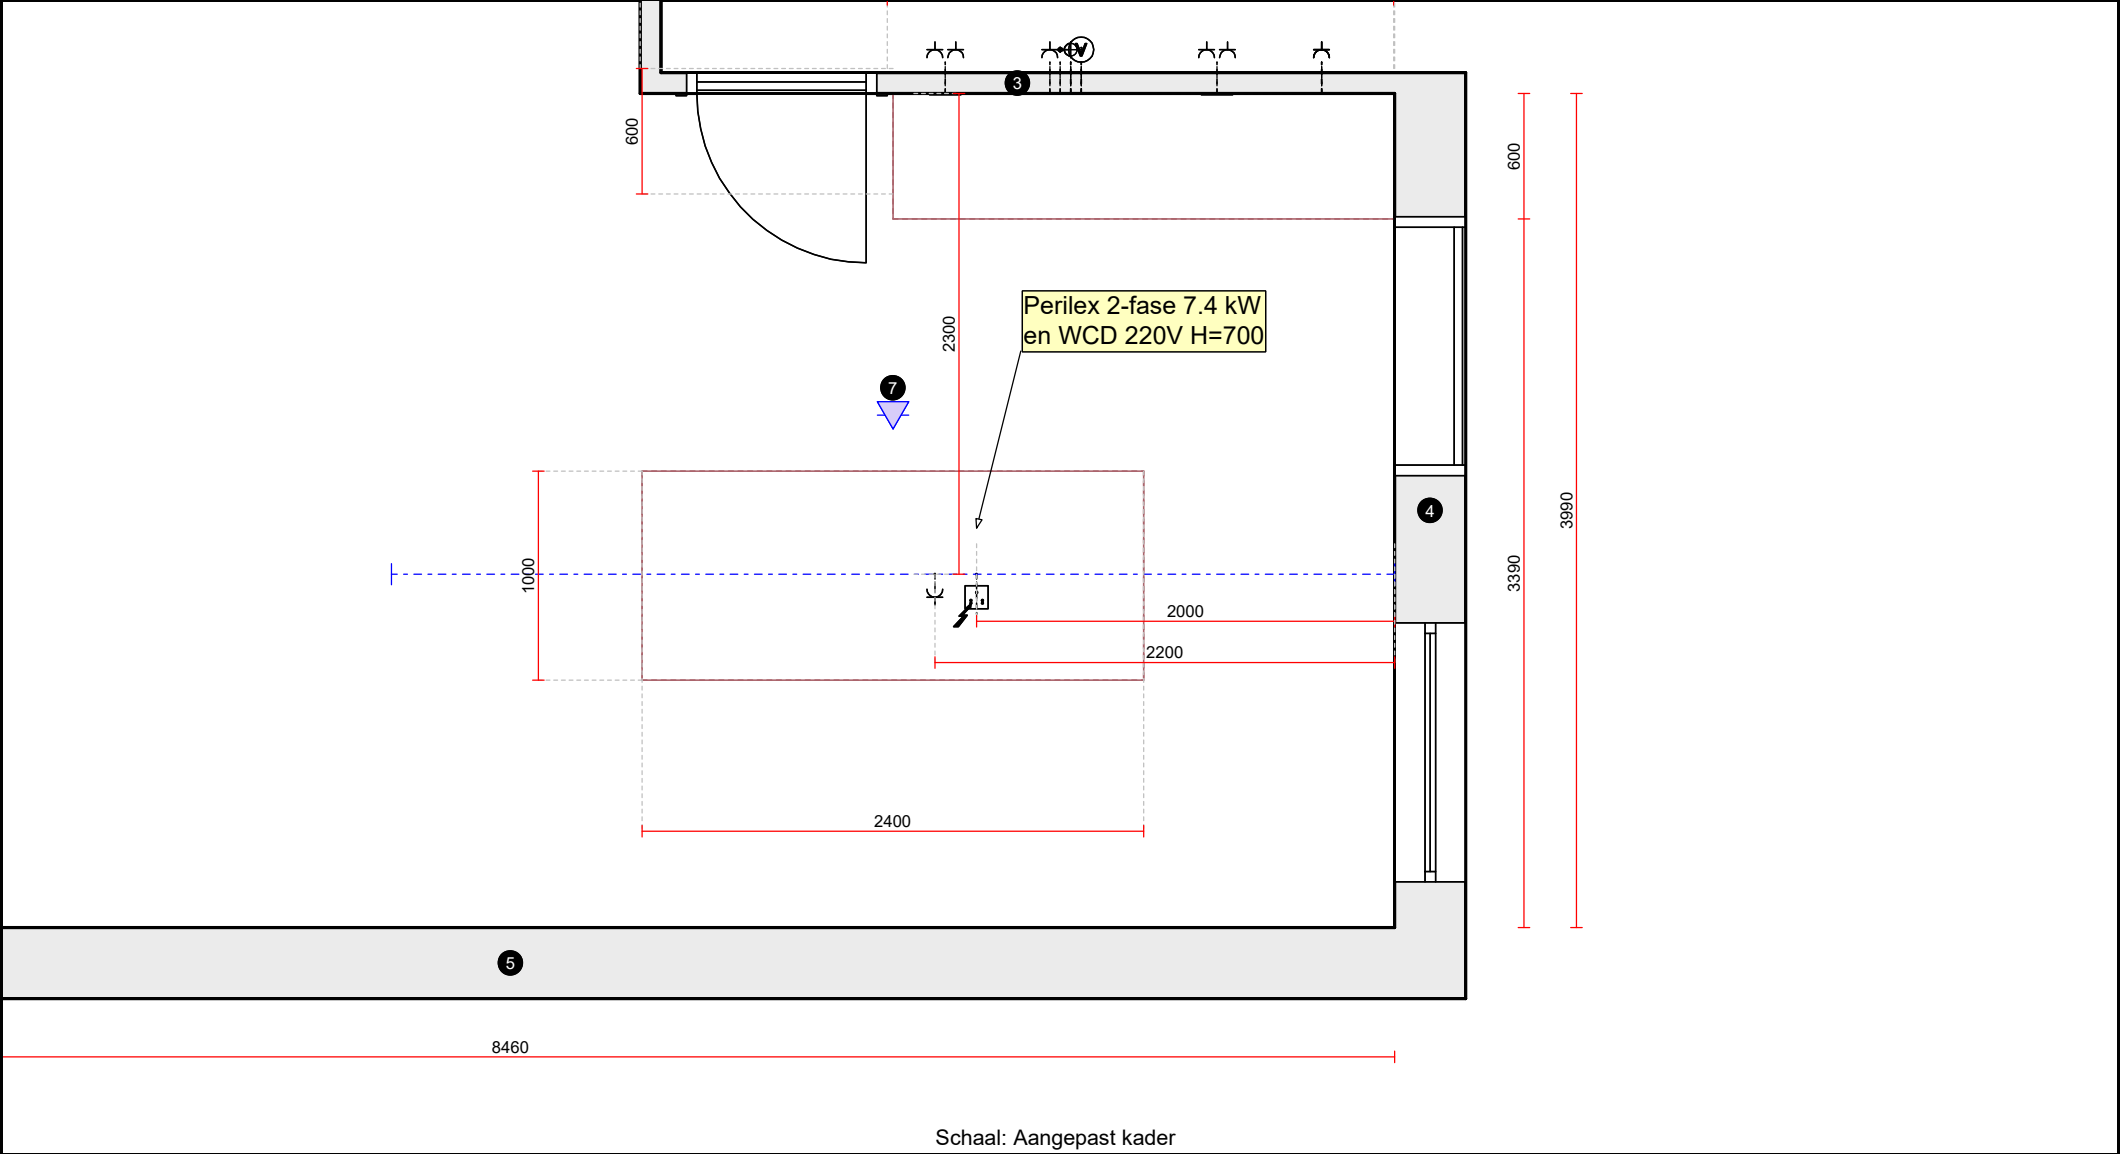


 KEUKENS - TEGELS - SANITAIR - VLOEREN - WOONKLAAR	Arvero Toekomst 8 6921PW Duiven 026-3033890 h.dekok@arvero.nl	NOBILIA keuken 615 Laser	Hardenberg 31 Woningen (van Wijnen)
--	---	-----------------------------	-------------------------------------

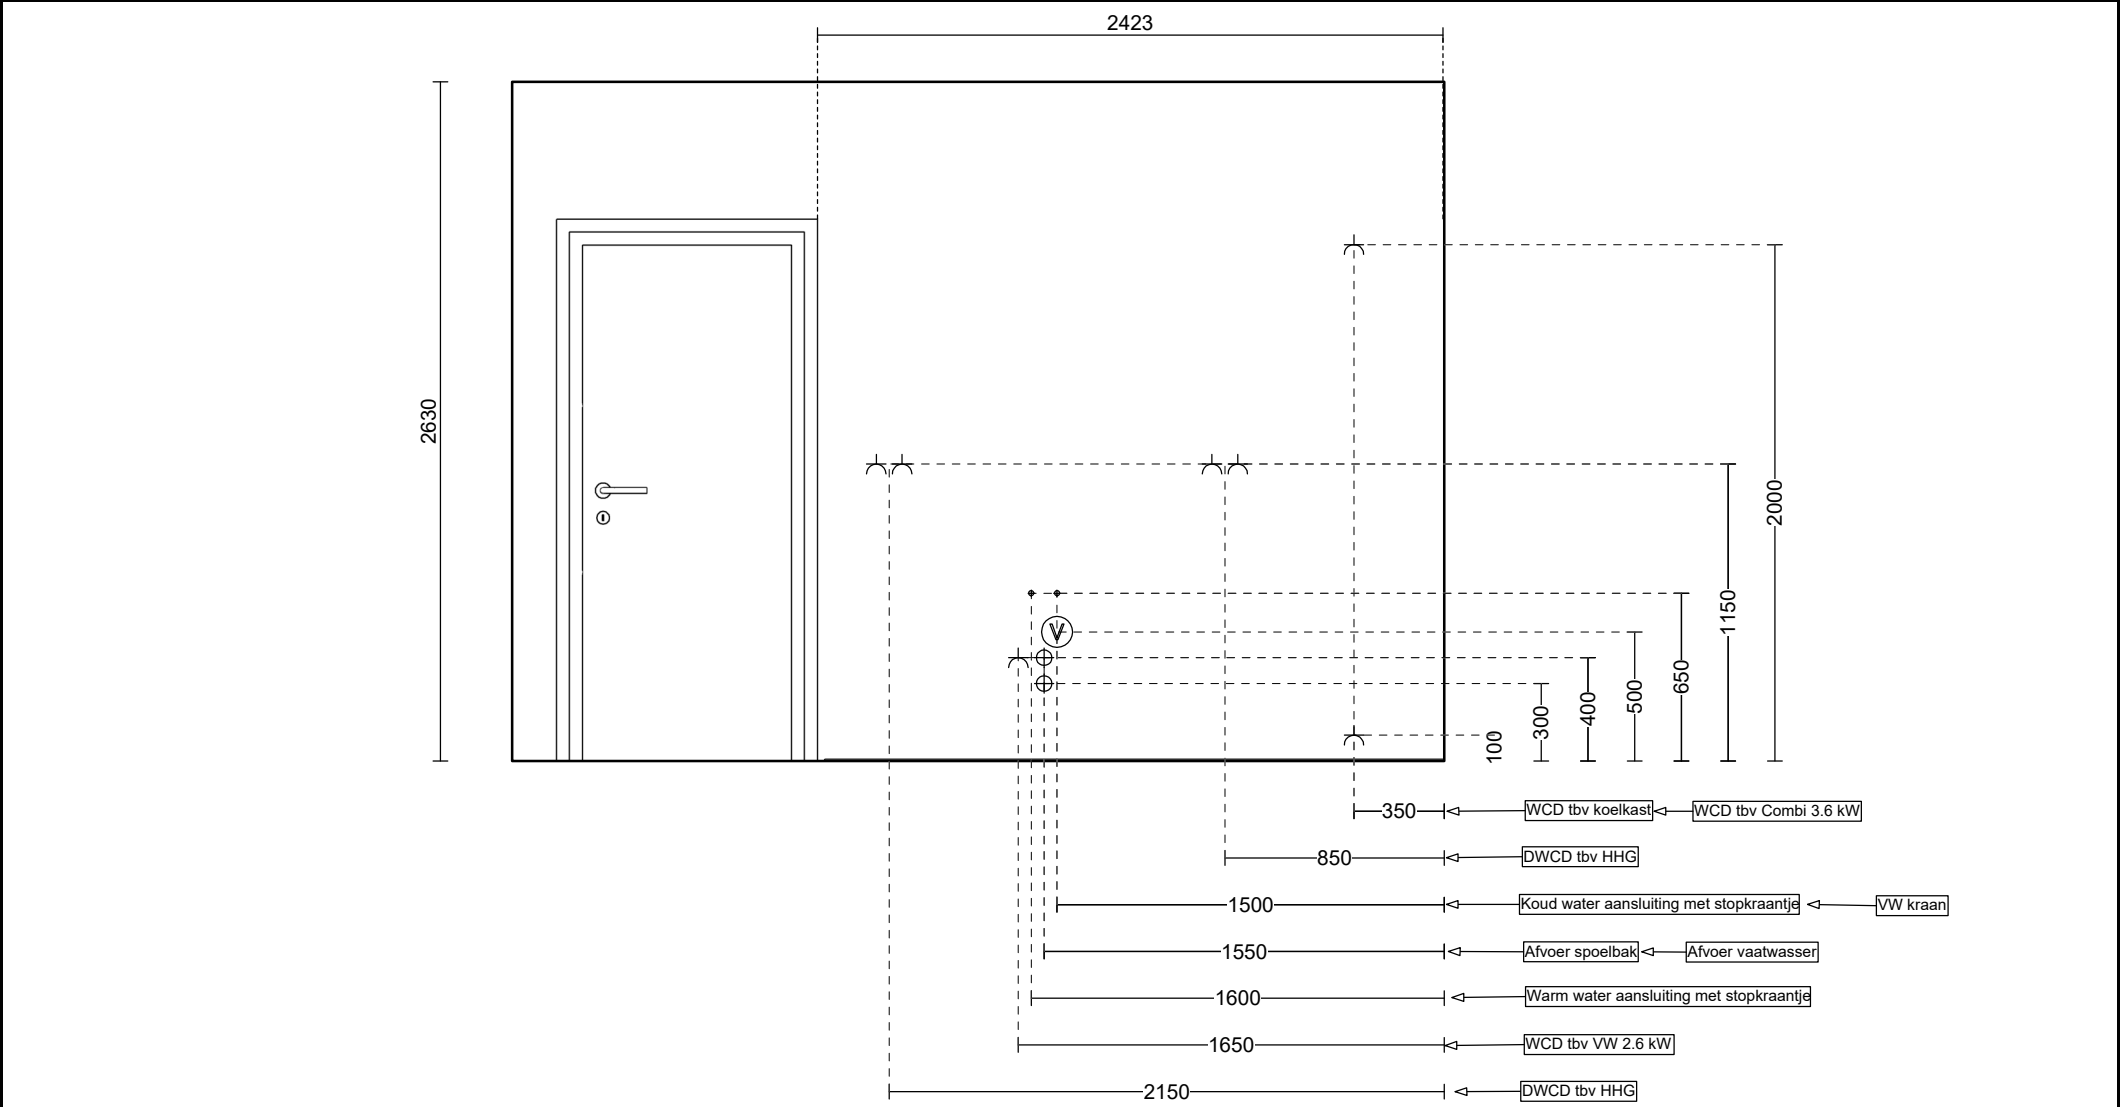


Schaal: Aangepast kader

 KEUKENS - TEGELS - SANITAIR - VLOEREN - WOONKLAAR	Arvero Toekomst 8 6921PW Duiven 026-3033890 h.dekok@arvero.nl	NOBILIA keuken 615 Laser	Hardenberg 31 Woningen (van Wijnen)
--	--	---	--

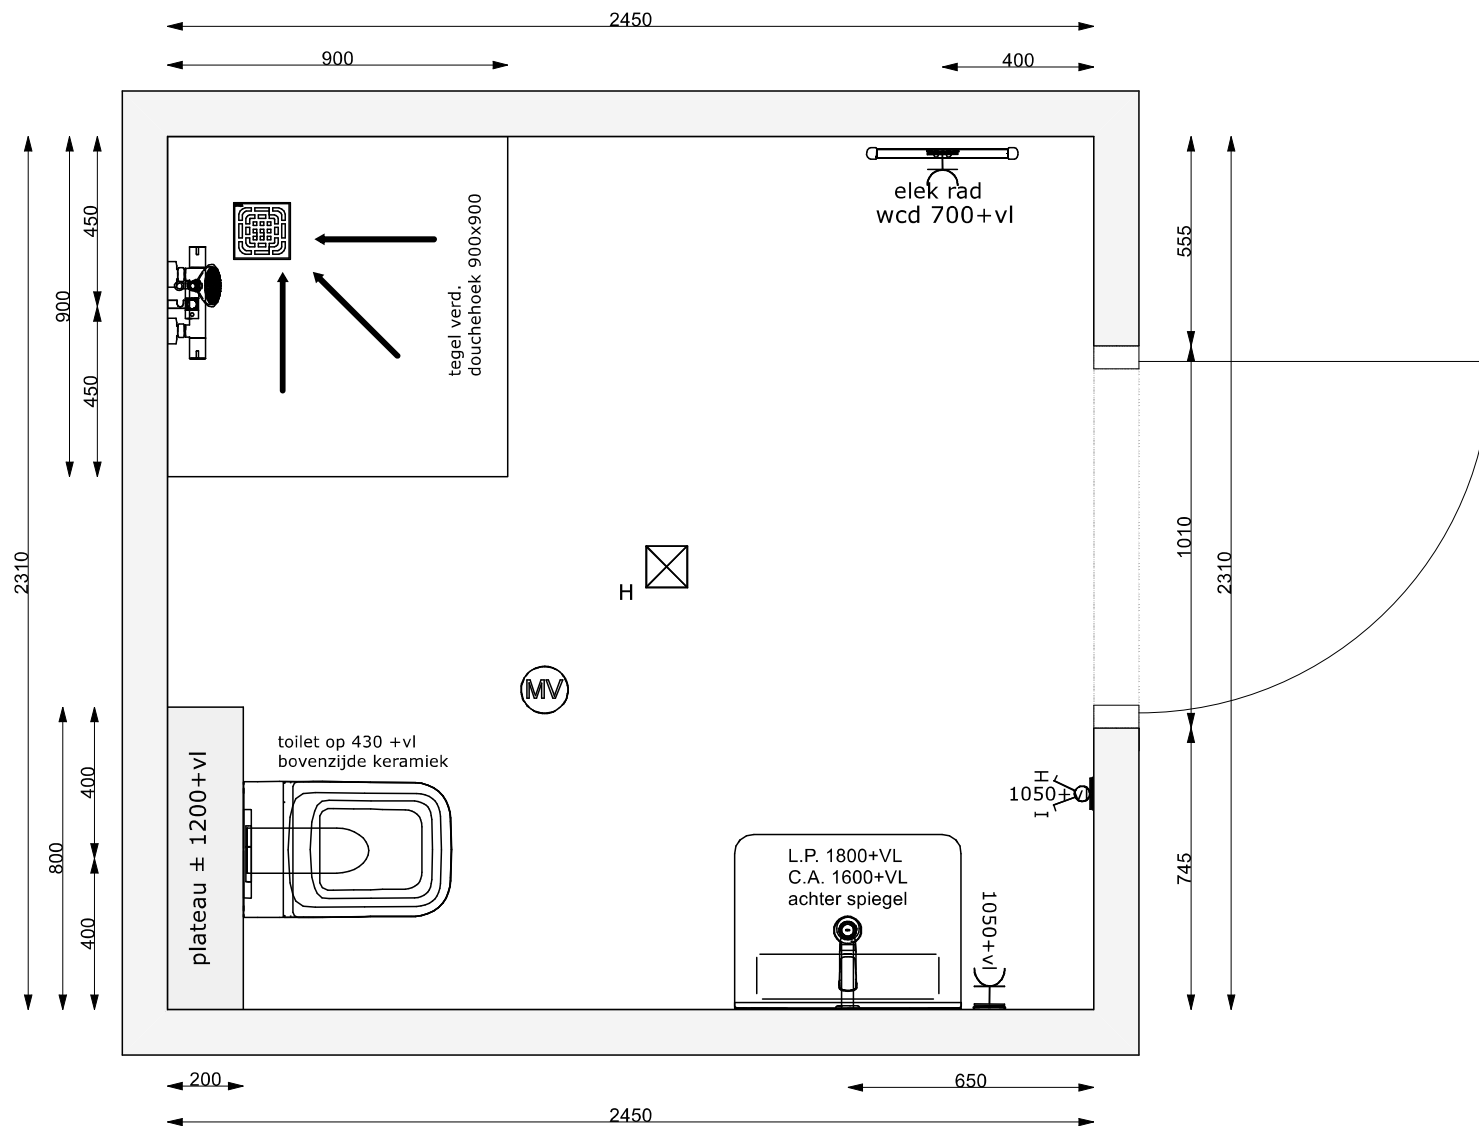

Handtekening:

Schaal: 1:20

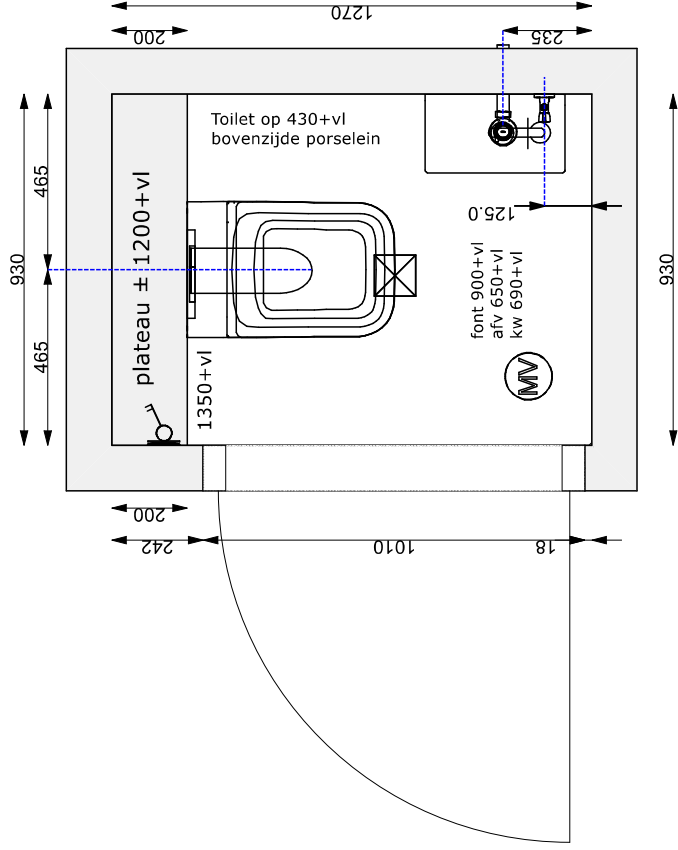

Handtekening:	Toilet bnr 40	Schaal: 1:20	Datum 19-11-2025
Project: De Vechthage - Hardenberg	Toilet bnr 4.05,4.06,4.16,4.17,4.27.avs		

ARVERO

KEUKENS • TEGELS • SANITAIR • VLOEREN • WOONKLAAR

Project- en bestelgegevens

Project: 31 app. Vechtzone blok 4
Bouwnummer: 4.05

Kopergegevens

Naam:

Uw bestelling (00017827)

Op vrijdag 19 juni 2026 om 09:39 uur heeft u onderstaande binnendeuren besteld.

Begane grond (7)

Hal naar Woonkamer



Deur: 1.0
Kleur deur: Alpine wit

Kozijnuitvoering: Enkeldeurs
Draairichting: Rechts
Kozijnsoort: Match
Kozijnstype: BO
Paneel: Glas bovenlicht
Kantvorm: Opdek
Kozijnmateriaal: Staal
Kleur kozijn: Alpine wit
Scharniertype: Paumelle vernikkeld

Deurklink: Buvalux Extra
Slotboring: Loopslot

Technische ruimte naar Hal




Deur: 1.0
Kleur deur: Alpine wit

Kozijnuitvoering: Enkeldeurs
Draairichting: Rechts
Kozijnsoort: Match
Kozijnstype: BO
Paneel: Boardpaneel
Kantvorm: Opdek
Kozijnmateriaal: Staal
Kleur kozijn: Alpine wit
Scharniertype: Paumelle vernikkeld

Deurklink: Buvalux Extra
Slotboring: Loopslot

Hal naar Slaapkamer 1

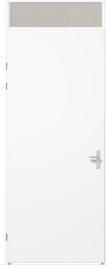


Deur: 1.0
Kleur deur: Alpine wit

Kozijnuitvoering: Enkeldeurs
Draairichting: Links
Kozijnsoort: Match
Kozijnstype: BO
Paneel: Glas bovenlicht
Kantvorm: Opdek
Kozijnmateriaal: Staal
Kleur kozijn: Alpine wit
Scharniertype: Paumelle vernikkeld

Deurklink: Buvalux Extra
Slotboring: Loopslot

Hal naar Slaapkamer 2

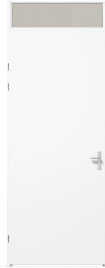

Deur: 1.0
Kleur deur: Alpine wit

Kozijnuitvoering: Enkeldeurs
Draairichting: Links
Kozijnsoort: Match
Kozijnstype: BO
Paneel: Glas bovenlicht
Kantvorm: Opdek
Kozijnmateriaal: Staal
Kleur kozijn: Alpine wit
Scharniertype: Paumelle vernikkeld

Deurklink: Buvalux Extra
Slotboring: Loopslot

Wc 1 naar Hal



Deur: 1.0
Kleur deur: Alpine wit

Kozijnuitvoering: Enkeldeurs
Draairichting: Rechts
Kozijnsoort: Match
Kozijnstype: BO
Paneel: Glas bovenlicht
Kantvorm: Opdek
Kozijnmateriaal: Staal
Kleur kozijn: Alpine wit
Scharniertype: Paumelle vernikkeld

Deurklink: Buvalux Extra
Slotboring: Vrij/bezetslot

Badkamer 1 naar Hal



Deur: 1.0
Kleur deur: Alpine wit

Kozijnuitvoering: Enkeldeurs
Draairichting: Rechts
Kozijnsoort: Match
Kozijnstype: BO
Paneel: Glas bovenlicht
Kantvorm: Opdek
Kozijnmateriaal: Staal
Kleur kozijn: Alpine wit
Scharniertype: Paumelle vernikkeld

Deurklink: Buvalux Extra
Slotboring: Vrij/bezetslot

Meterkast naar Hal



Deur: 1.0
Kleur deur: Alpine wit

Kozijduitvoering: Enkeldeurs
Draairichting: Rechts
Kozijnsoort: Match
Kozijnstype: BO
Paneel: Boardpaneel
Kantvorm: Opdek
Kozijnmateriaal: Staal
Kleur kozijn: Alpine wit
Scharniertype: Paumelle vernikkeld

Deurklink: Buvalux Extra
Slotboring: Kastslot

Uw prijs

Totaalprijs deuren: €0

Aantal	Artikel	Prijs p/st	Totaal
7 x	1.0 - Superlak - Alpine wit - Opdek - Basis	€0	€0

Totaalprijs kozijnen: €0

5 x	Match, BO - Alpine wit - Opdek - Glas bovenlicht - Basis	€0	€0
5 x	Paumelle vernikkeld - Basis	€0	€0
2 x	Match, BO - Alpine wit - Opdek - Boardpaneel - Basis	€0	€0
2 x	Paumelle vernikkeld - Basis	€0	€0

Totaalprijs deurklinken: €0

4 x	Buvalux Extra, Loopslot - Basis	€0	€0
2 x	Buvalux Extra, Vrij/bezetslot - Basis	€0	€0
1 x	Buvalux Extra, Kastslot - Basis	€0	€0

Subtotaal €0

Totaal te betalen €0

Voorwaarden

Deze voorwaarden zijn van toepassing op deze bestelling:

- Alle prijzen zijn inclusief 21% BTW.
- Genoemde prijzen zijn meerprijzen t.o.v. de basis.
- Indien u een tweede bestelling plaatst, komt de eerste bestelling in zijn geheel te vervallen.
- Op deze bestelling zijn de Algemene verkoop- en leveringsvoorwaarden van Svedex B.V. van toepassing.