



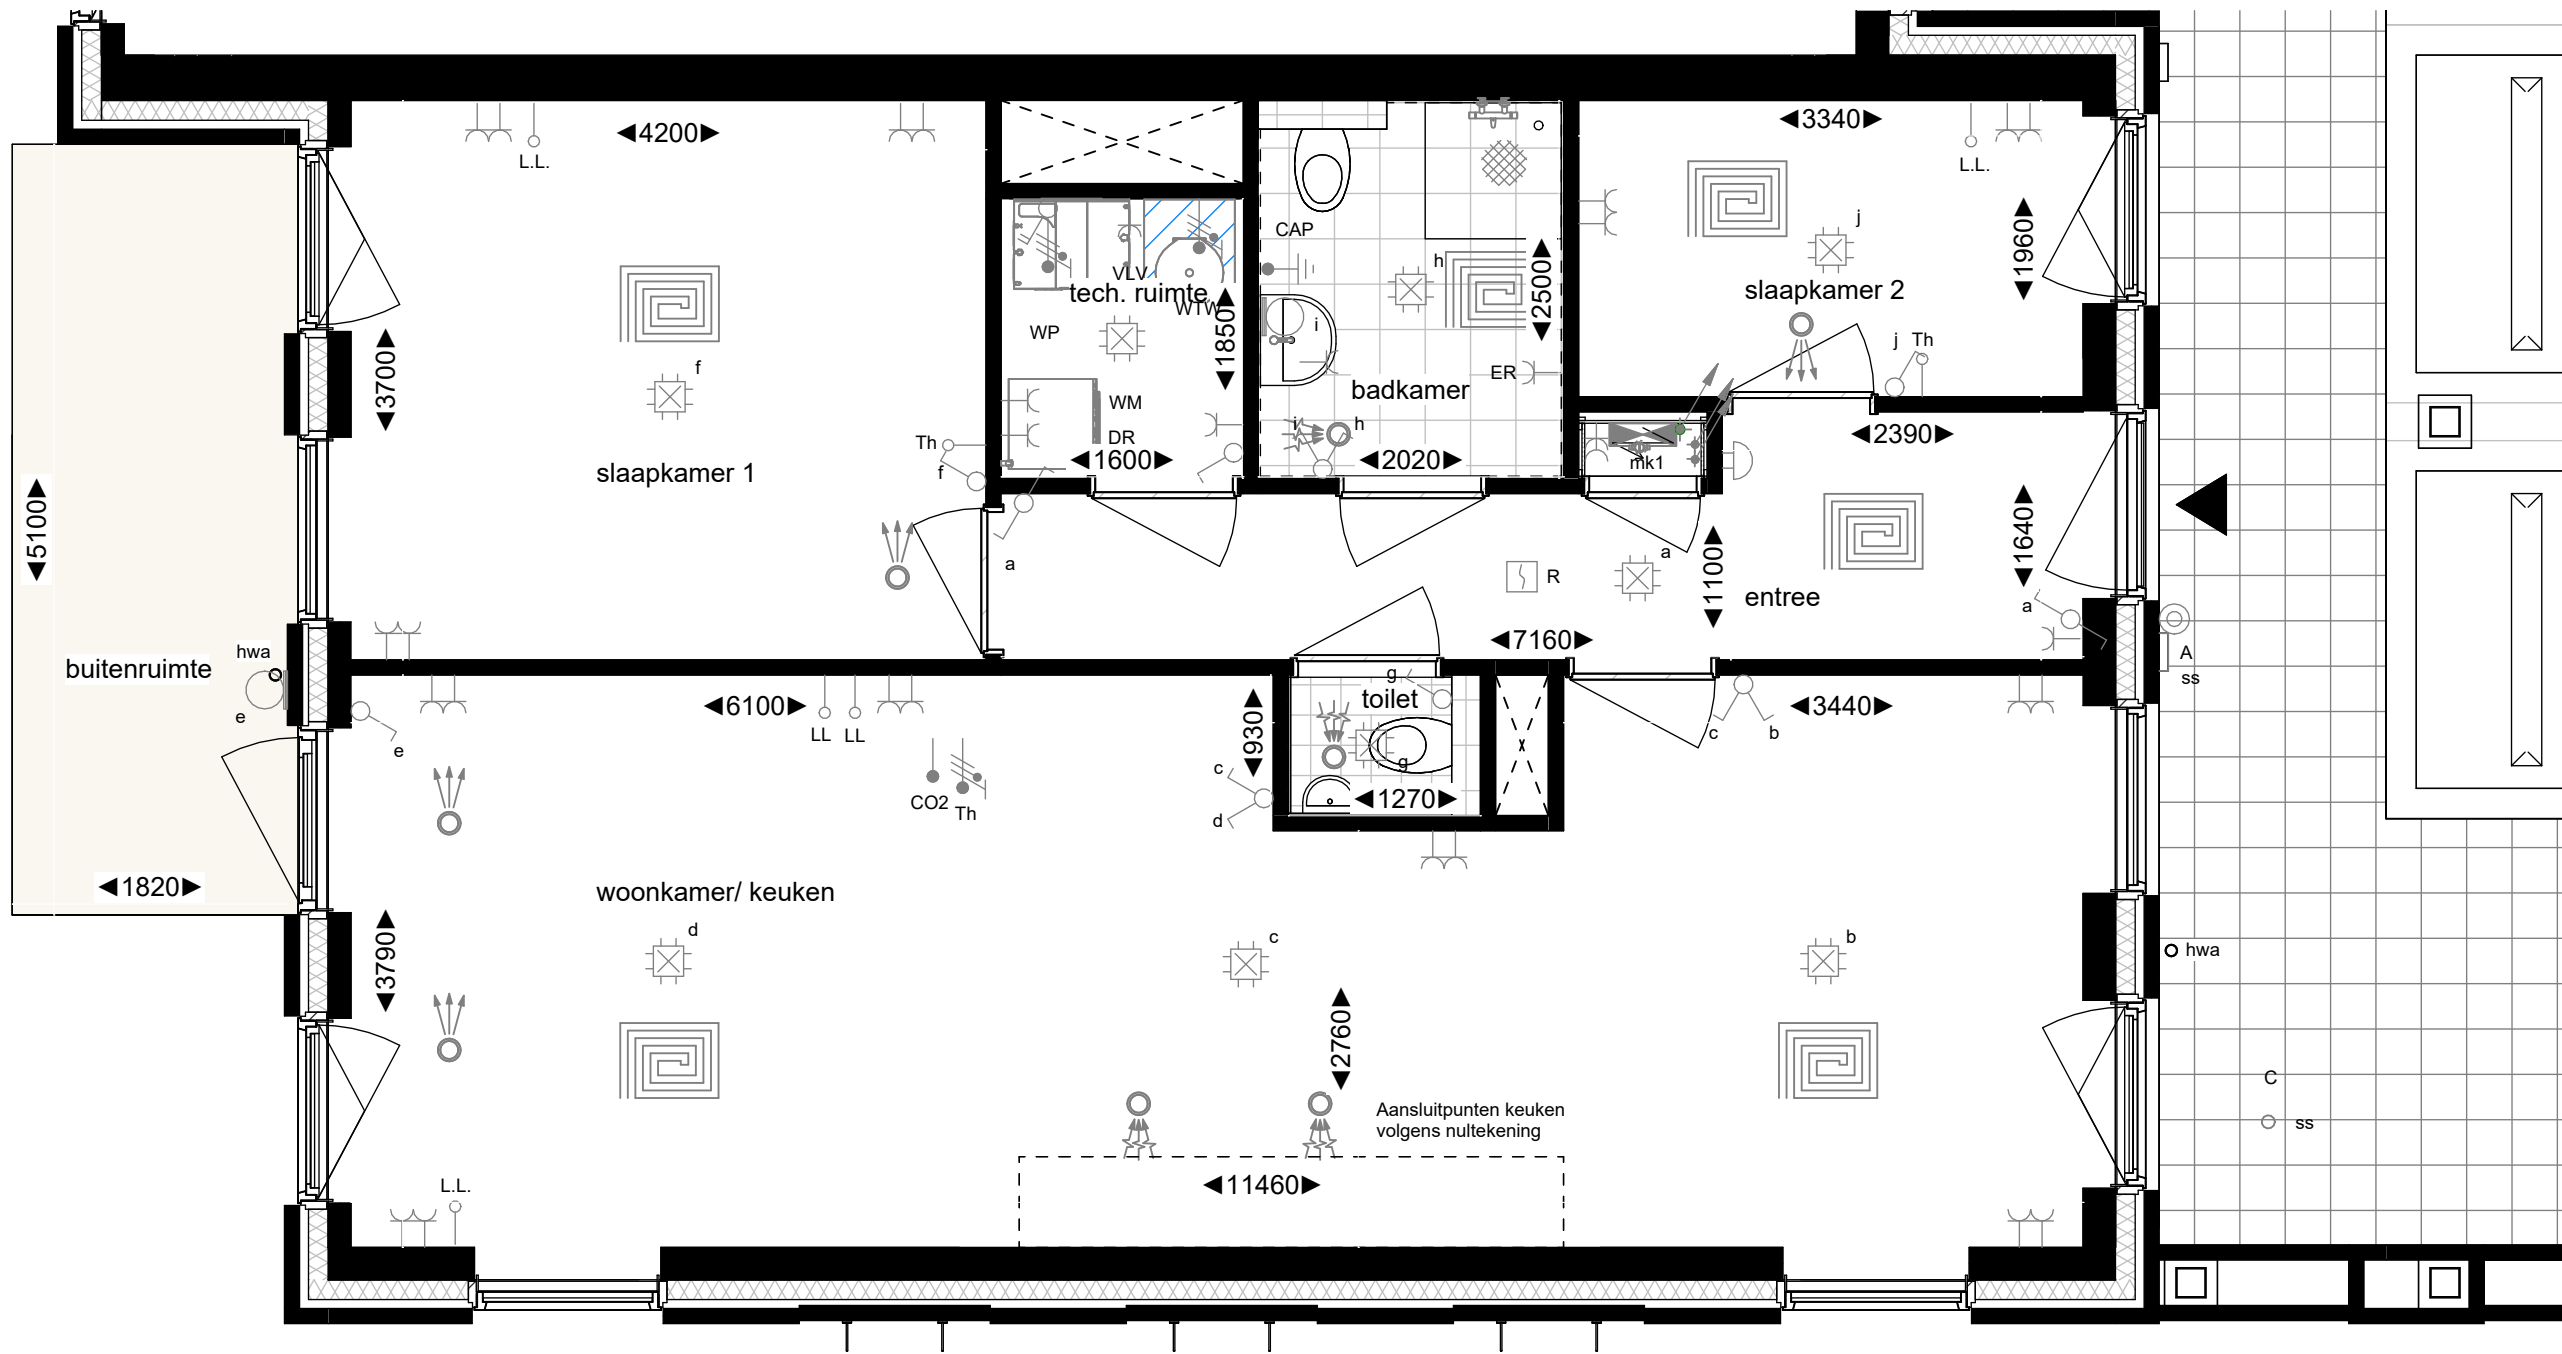


| LEGENDA ELEKTRA |                                       |
|-----------------|---------------------------------------|
|                 | Aansluitpunt 1 fase                   |
|                 | Aansluitpunt 1 fase, geschakeld       |
|                 | Aansluitpunt 3 fasen, geschakeld      |
|                 | Aansluitpunt data                     |
|                 | Aansluitpunt licht                    |
|                 | Aansluitpunt licht wand               |
|                 | Aansluitpunt niet bedraad             |
|                 | Aardmat                               |
|                 | Centraal aardpunt                     |
|                 | Schakelaar, 1-polig                   |
|                 | Schakelaar, serie-                    |
|                 | Schakelaar, wissel-                   |
|                 | Contactdoos 1-voudig                  |
|                 | Contactdoos 1-voudig, waterdicht      |
|                 | Contactdoos 2-voudig, opbouw          |
|                 | Contactdoos 2-voudig in 2 inbouwdozen |
|                 | Beldrukker                            |
|                 | Melder, rook, optisch                 |
|                 | Thermostaatleiding, bedraad           |
|                 | Verdeelinrichting-MK                  |
|                 | Elektrische radiator                  |
|                 | Videofoon toestel binnen              |
|                 | Wandarmatuur                          |
|                 | D - Data                              |
|                 | CAI - Centrale antenne                |
|                 | WM - Opstelplaats Wasmachine          |
|                 | DR - Opstelplaats Droger              |
|                 | WTW - Mechanische ventilatie          |
|                 | TH - Thermostaat                      |
|                 | WP - Warmtepomp                       |
|                 | LL - Loze leiding                     |
|                 | CO2 - CO2 sensor                      |
|                 | E-RAD - Elektrische radiator          |
|                 | VDD - Vrijloop deurdranger            |
|                 | A/B/ss/e - Codering buitenarmaturen   |


| LEGENDA BOUWKUNDIG |                                       |
|--------------------|---------------------------------------|
|                    | metselwerk                            |
|                    | binnenwand                            |
|                    | kalkzandsteenwand                     |
|                    | isolatie                              |
|                    | voorzetwand                           |
|                    | HSB-wand                              |
|                    | vloertegels                           |
|                    | wandtegels                            |
|                    | entree                                |
|                    | stalen binnendeurkozijn               |
|                    | kunststof kozijn met draaikiepraam    |
|                    | houten entree deurkozijn zelfsluitend |
|                    | schacht                               |
|                    | bv                                    |
|                    | wp                                    |
|                    | hwa                                   |
|                    | bouwbesluitlijn breedte 1,8 meter     |

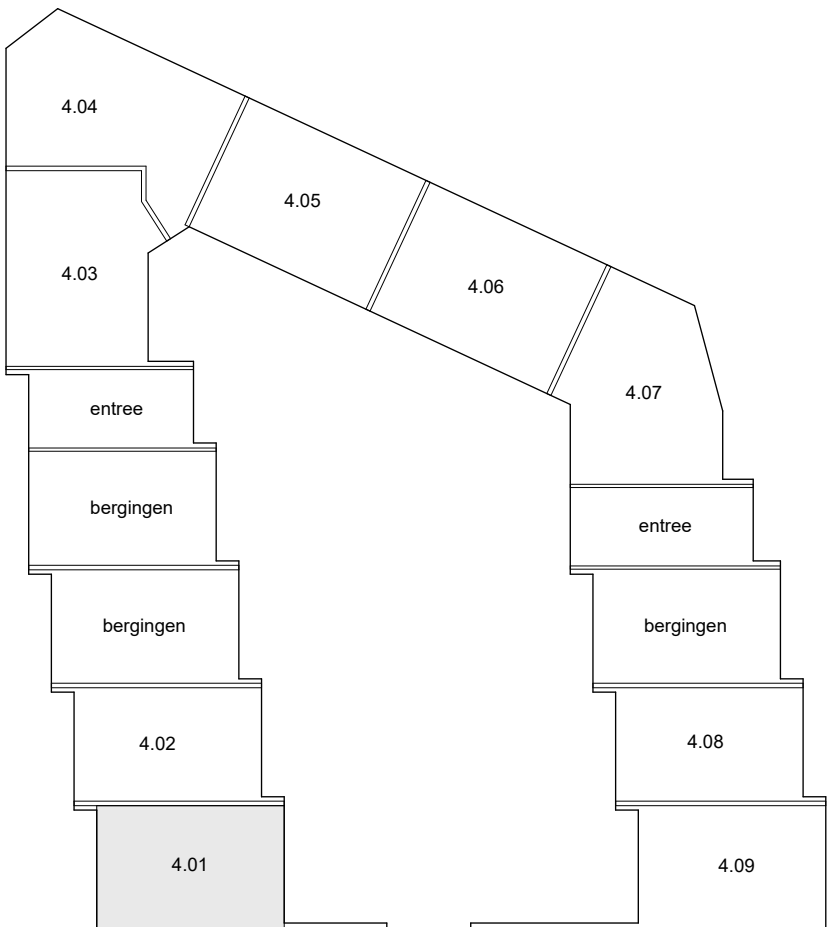


plattegrond beganegrond

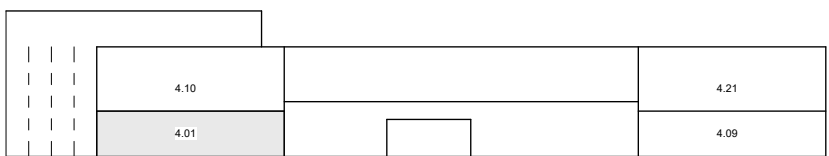

voorgevel

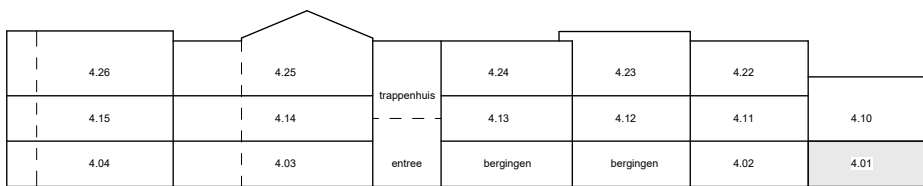

linker zijgevel

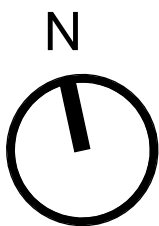

Bouwnummer 4.01

|                    |            |
|--------------------|------------|
| tekening           | schaal     |
| <b>VK2410-4.01</b> | 1:50       |
|                    | getekend   |
|                    | 21-10-2025 |
|                    | gewijzigd  |

project: Vechthage  
2022050

Alle maten op de tekening zijn in millimeter tenzij anders aangegeven.  
Alle maten op de tekening zijn circa-maten en niet geschikt voor opdrachten aan derden  
De keukeninrichting en opstelplaats van de wasmachine en wasdroger die op de tekening is aangegeven dienen uitsluitend ter oriëntatie  
De positie van de op tekening aangegeven schakelaars, aansluitpunten en wand- en plafondlichtpunten zijn indicatief.  
De op tekening aangegeven installaties zoals pv-panelen, radiatoren, convectoren en mvpunten zijn indicatief;  
afmeting, locatie en de aantallen volgens nadere opgave van de installateur.

