

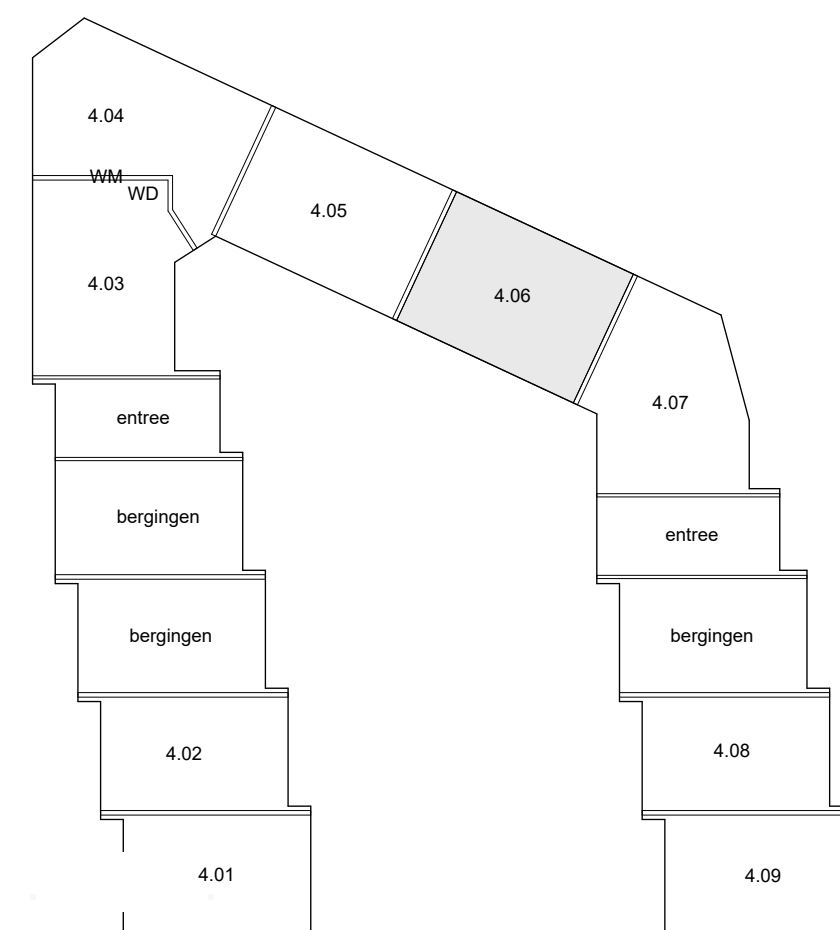


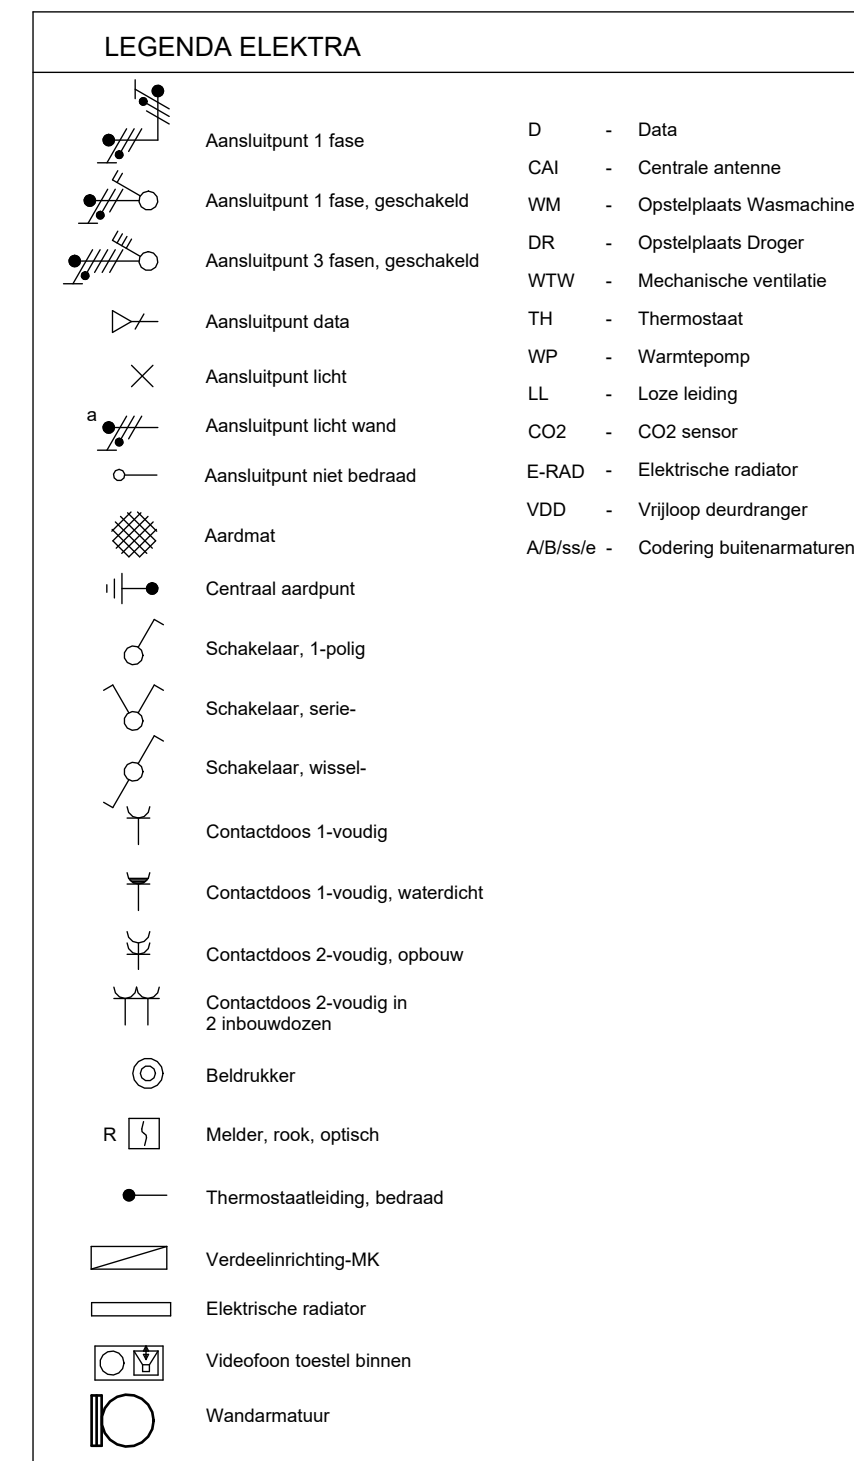

	4.29	4.28	4.27	4.26
	4.18	4.17	4.16	4.15
	4.07	4.06	4.05	4.04

achtergevel

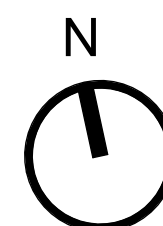

Alle maten op de tekening zijn in millimeter tenzij anders aangegeven.
 Alle maten op de tekening zijn circa-maten en niet geschikt voor opdrachten aan derden
 De keukeninrichting en opstelplaats van de wasmachine en wasdroger die op de tekening is aangegeven dienen uitsluitend ter oriëntatie
 De positie van de op tekening aangegeven schakelaars, aansluitpunten en wand- en plafondlichtpunten zijn indicatief.
 De op tekening aangegeven installaties zoals pv-panelen, radiatoren, convectoren en mvpunten zijn indicatief;
 afmeting, locatie en de aantallen volgens nadere opgave van de installateur.

Bouwnummer 4.06

tekening	schaal
VK2410-4.06	1:50
	getekend
	21-10-2025
project: Vechthage	gewijzigd
2022050	