



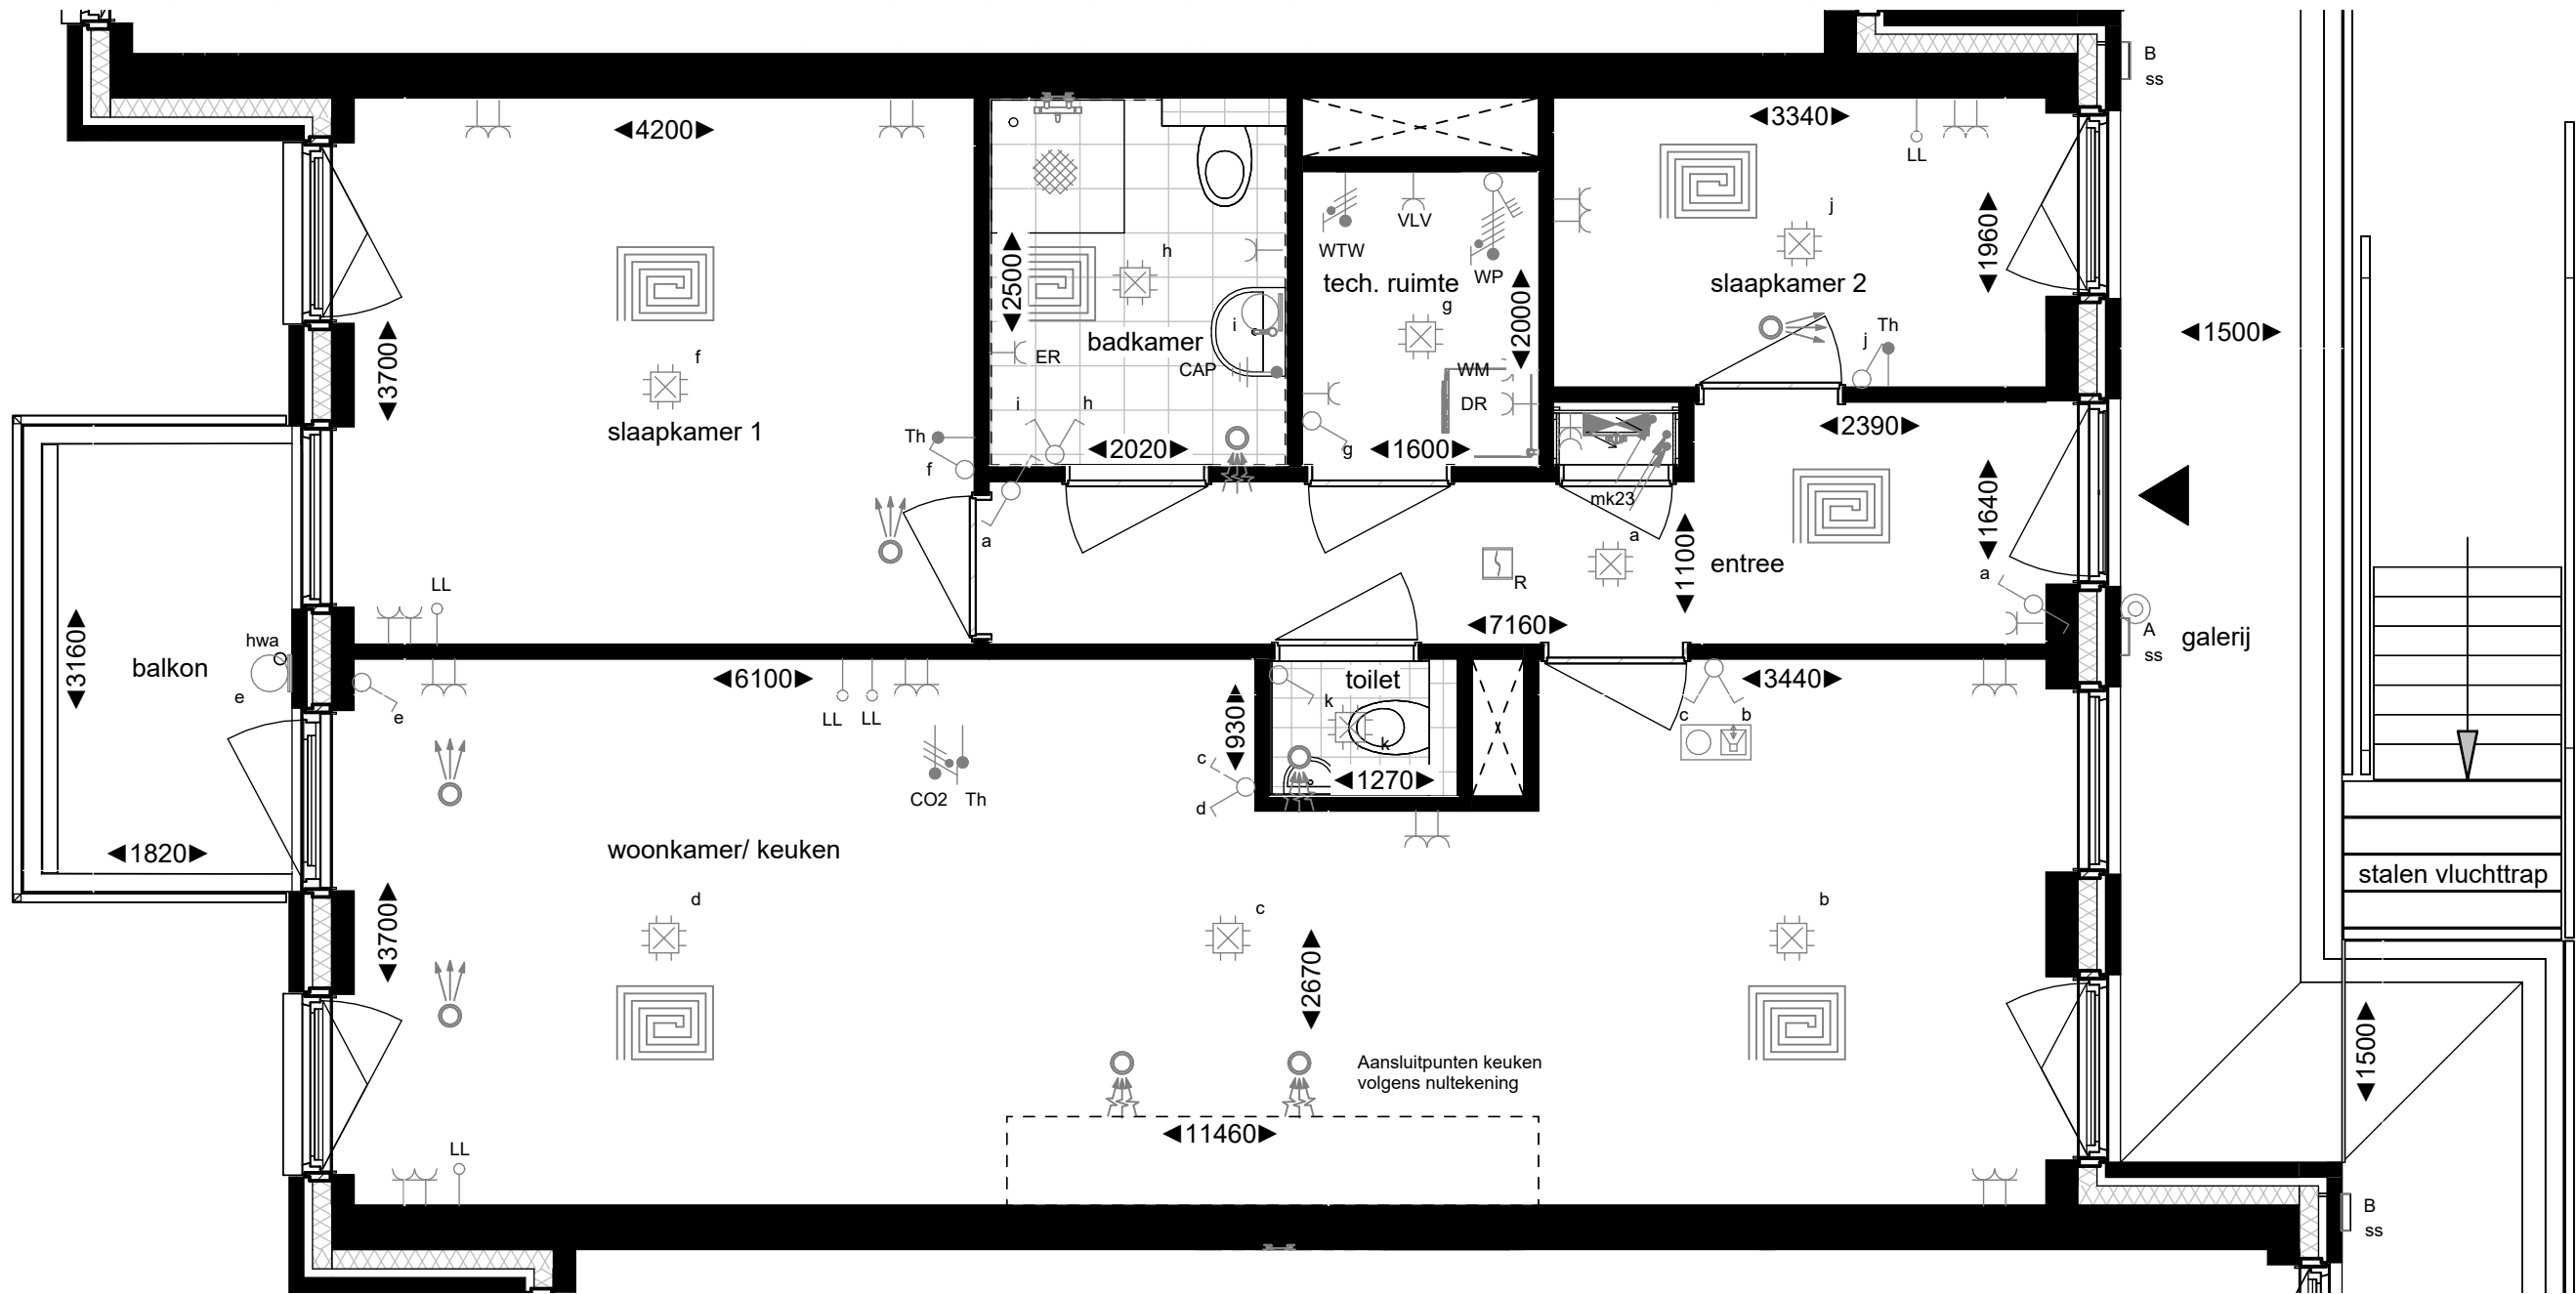

LEGENDA ELEKTRA		
	Aansluitpunt 1 fase	D - Data
	Aansluitpunt 1 fase, geschakeld	CAI - Centrale antenne
	Aansluitpunt 3 fasen, geschakeld	WM - Opstelplaats Wasmachine
	Aansluitpunt data	DR - Opstelplaats Droger
	Aansluitpunt licht	WTW - Mechanische ventilatie
	Aansluitpunt licht wand	TH - Thermostaat
	Aansluitpunt niet bedraad	WP - Warmtepomp
	Aardmat	LL - Loze leiding
	Centraal aardpunt	CO2 - CO2 sensor
	Schakelaar, 1-polig	E-RAD - Elektrische radiator
	Schakelaar, serie-	VDD - Vrijloop deurdranger
	Schakelaar, wissel-	A/B/ss/e - Codering buitenarmaturen
	Contactdoos 1-voudig	
	Contactdoos 1-voudig, waterdicht	
	Contactdoos 2-voudig, opbouw	
	Contactdoos 2-voudig in 2 inbouwdozen	
	Beldrukker	
	Melder, rook, optisch	
	Thermostaatleiding, bedraad	
	Verdeelinrichting-MK	
	Elektrische radiator	
	Videofoon toestel binnen	
	Wandarmatuur	

LEGENDA BOUWKUNDIG	
	metselwerk
	binnenwand
	kalkzandsteenwand
	isolatie
	voorzetwand
	HSB-wand
	vloertegels
	wandtegels
	entree
	stalen binnendeurkozijn
	kunststof kozijn met draaikiepraam
	houten entree deurkozijn zelfsluitend
	schacht
	bv
	wp
	hwa
	bouwbesluitlijn breedte 1,8 meter

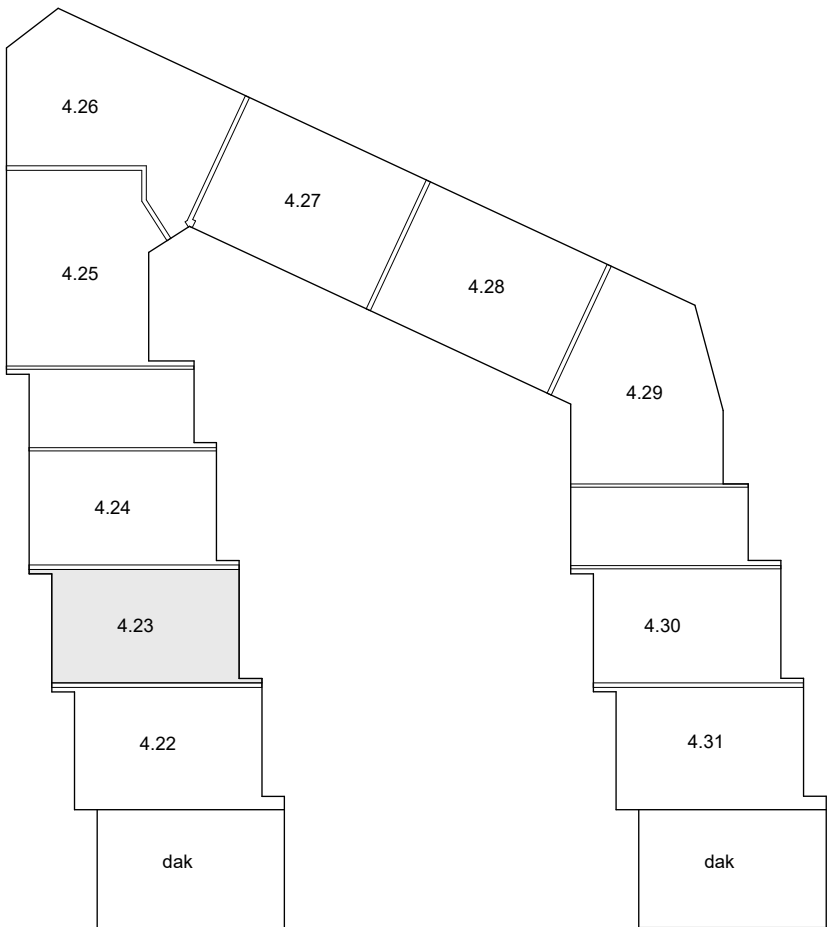

	4.26		4.25	trappenbuis — — —	4.24	4.23	4.22	
	4.15		4.14		4.13	4.12	4.11	4.10
	4.04		4.03	entree	bergingen	bergingen	4.02	4.01