



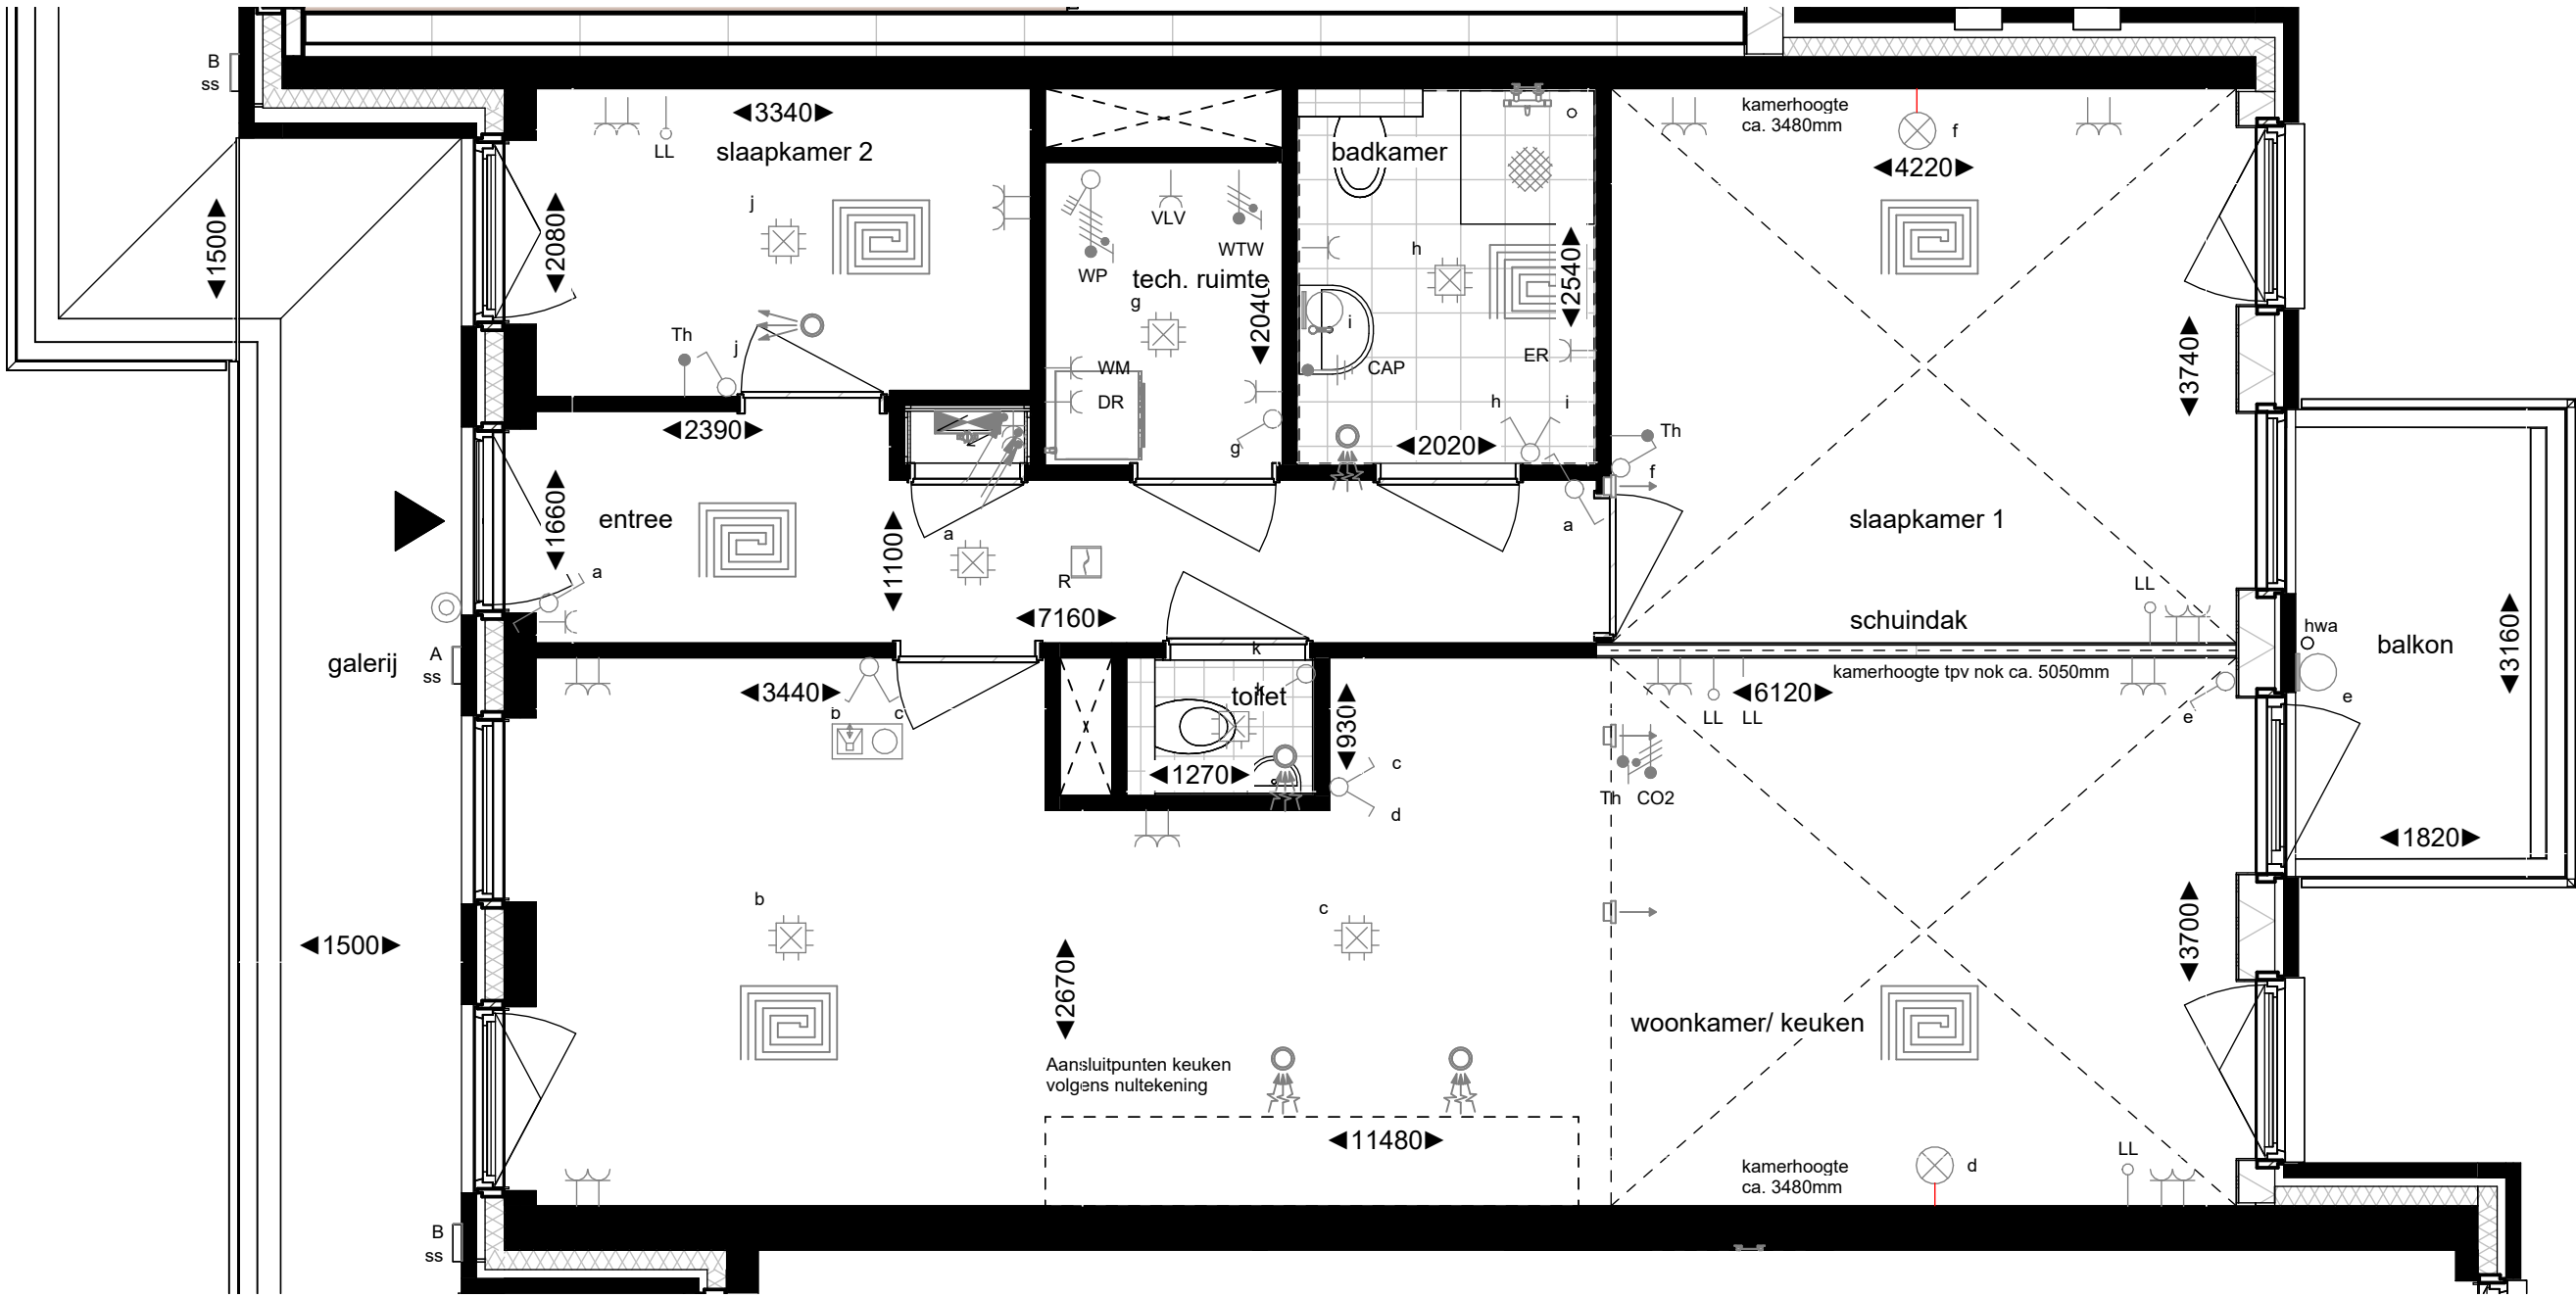


LEGENDA ELEKTRA	
	Aansluitpunt 1 fase
	Aansluitpunt 1 fase, geschakeld
	Aansluitpunt 3 fasen, geschakeld
	Aansluitpunt data
	Aansluitpunt licht
	Aansluitpunt licht wand
	Aansluitpunt niet bedraad
	Aardmat
	Centraal aardpunt
	Schakelaar, 1-polig
	Schakelaar, serie-
	Schakelaar, wissel-
	Contactdoos 1-voudig
	Contactdoos 1-voudig, waterdicht
	Contactdoos 2-voudig, opbouw
	Contactdoos 2-voudig in 2 inbouwdozen
	Beldrukker
	Melder, rook, optisch
	Thermostaatleiding, bedraad
	Verdeelinrichting-MK
	Elektrische radiator
	Videofoon toestel binnen
	Wandarmatuur
	D - Data
	CAI - Centrale antenne
	WM - Opstelplaats Wasmachine
	DR - Opstelplaats Droger
	WTW - Mechanische ventilatie
	TH - Thermostaat
	WP - Warmtepomp
	LL - Loze leiding
	CO2 - CO2 sensor
	E-RAD - Elektrische radiator
	VDD - Vrijloop deurdranger
	A/B/ss/e - Codering buitenarmaturen


LEGENDA BOUWKUNDIG	
	metselwerk
	binnenwand
	kalkzandsteenwand
	isolatie
	voorzetwand
	HSB-wand
	vloertegels
	wandtegels
	entree
	stalen binnendeurkozijn
	kunststof kozijn met draaikiepraam
	houten entree deurkozijn zelfsluitend
	schacht
	bv balansventilatie
	wp warmtepomp
	hwa hemelwaterafvoer
	bouwbesluitlijn breedte 1,8 meter

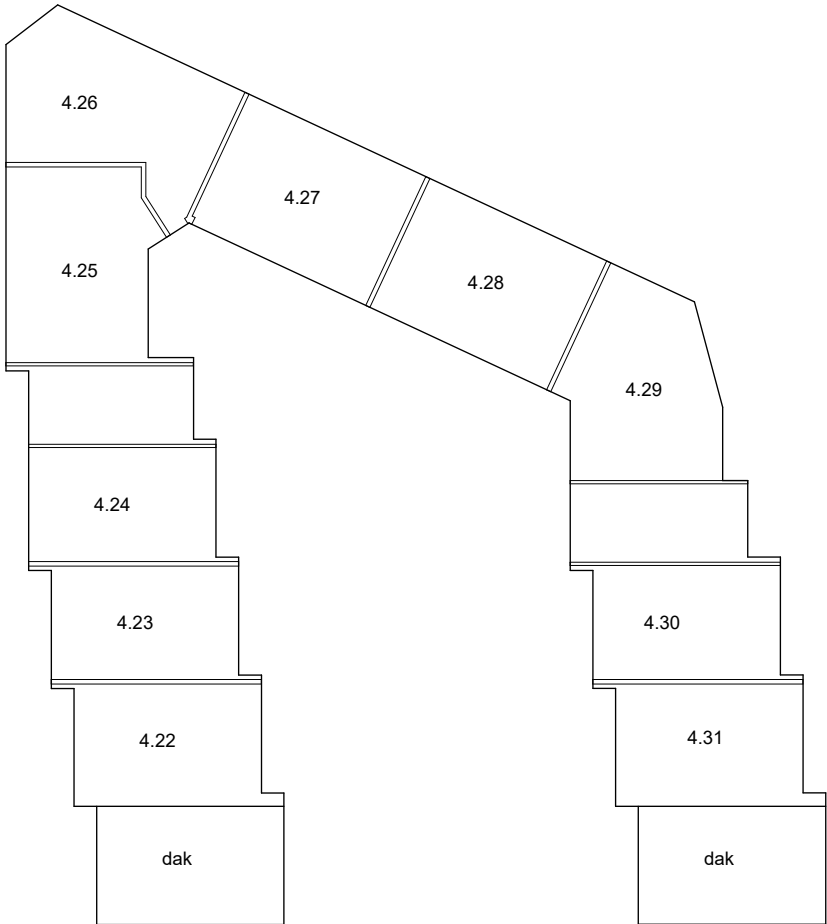

plattegrond 2e verdieping

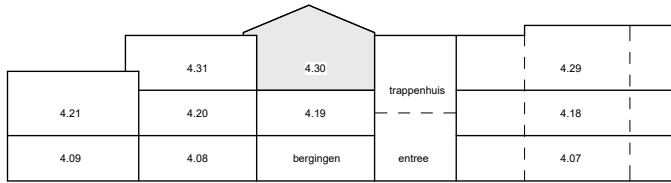

rechter zijgevel

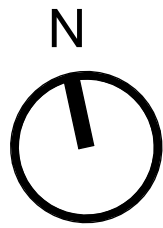

Alle maten op de tekening zijn in millimeter tenzij anders aangegeven.
Alle maten op de tekening zijn circa-maten en niet geschikt voor opdrachten aan derden
De keukeninrichting en opstelplaats van de wasmachine en wasdroger die op de tekening is aangegeven dienen uitsluitend ter oriëntatie
De positie van de op tekening aangegeven schakelaars, aansluitpunten en wand- en plafonddichtpunten zijn indicatief.
De op tekening aangegeven installaties zoals pv-panelen, radiatoren, convectoren en mvpunten zijn indicatief;
afmeting, locatie en de aantallen volgens nadere opgave van de installateur.

Bouwnummer 4.30

tekening	schaal
VK2410-4.30	1:50
	getekend
	21-10-2025
	gewijzigd

project: Vechthage
2022050

