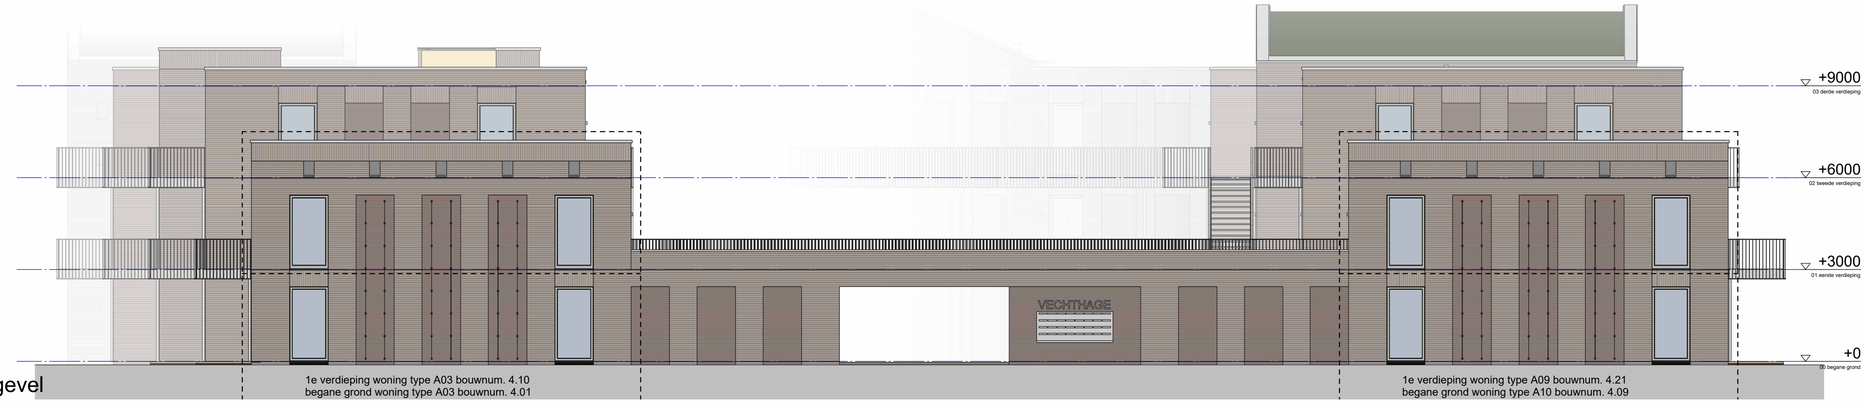

Voorgevel

Linkerzijgevel

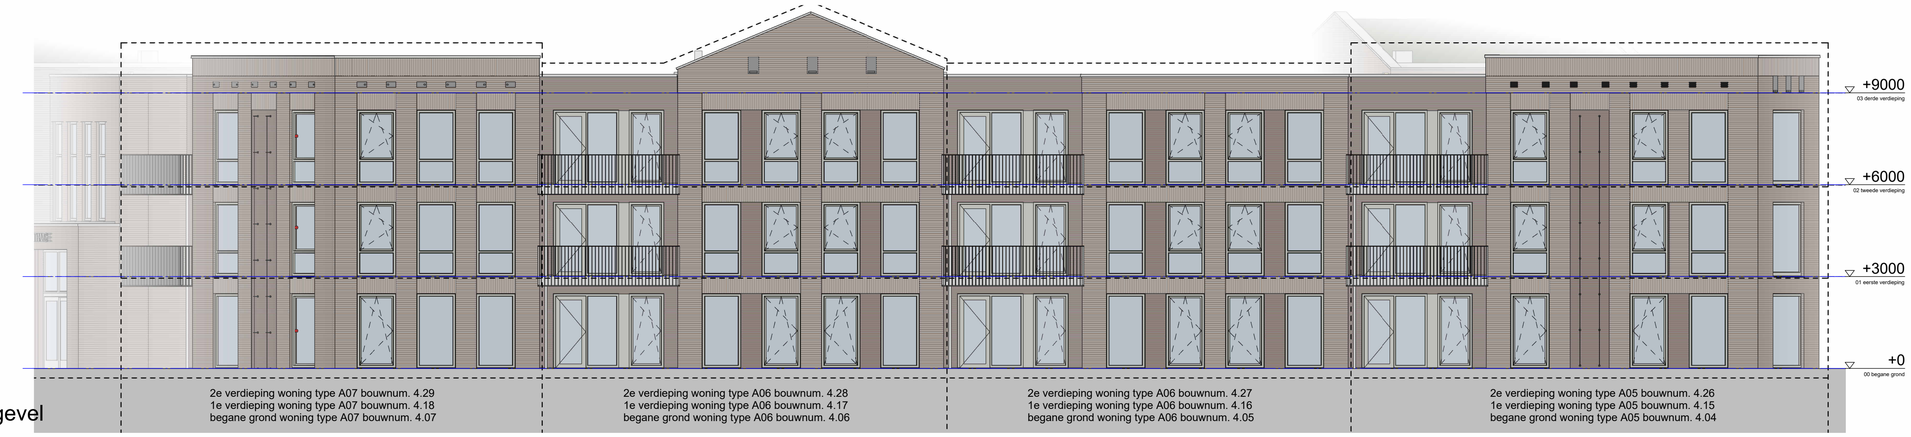

Achtergevel

Rechterzijgevel

Overzicht gevels

tekening
VK241030

schaal
1 : 100

getekend
21-10-2025

gewijzigd

project: Vechthage
2022050

VAN WIJNEN