




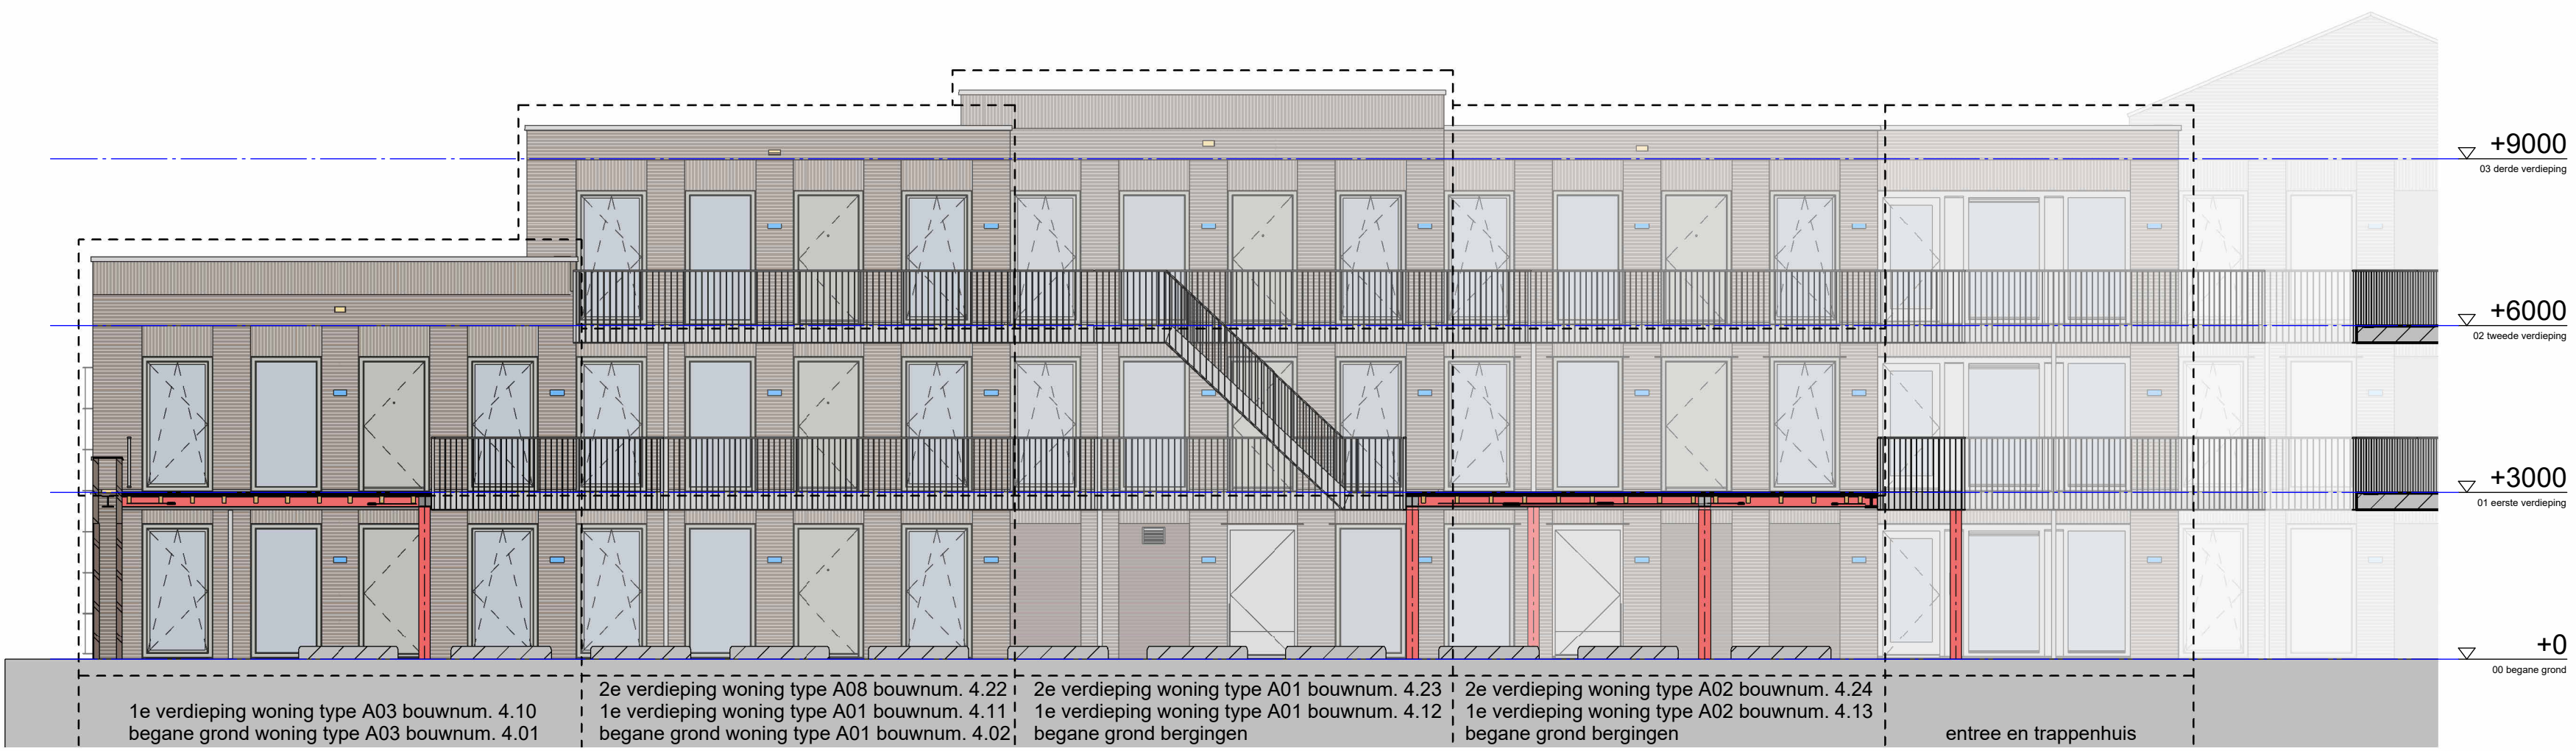

Linker binnengevel

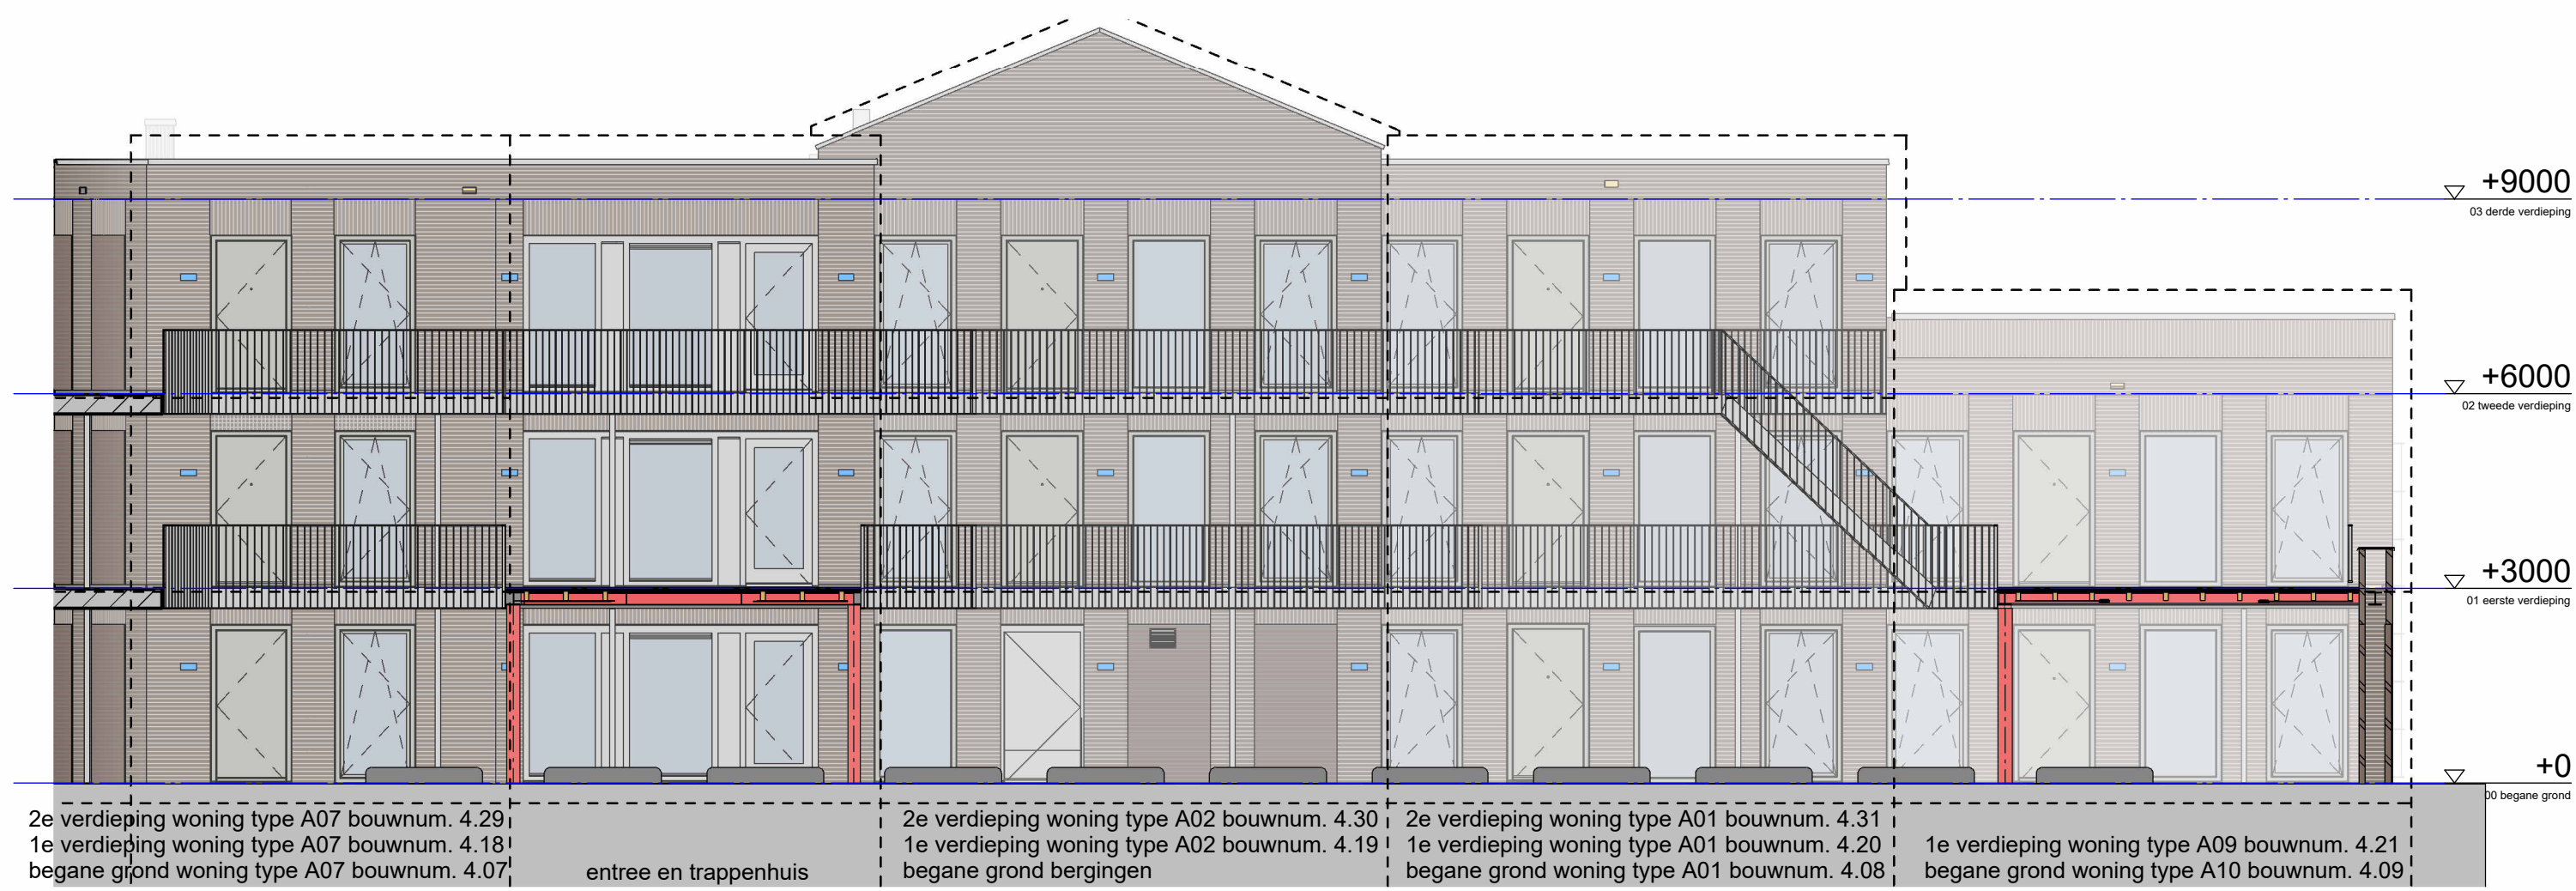

Rechter binnengevel

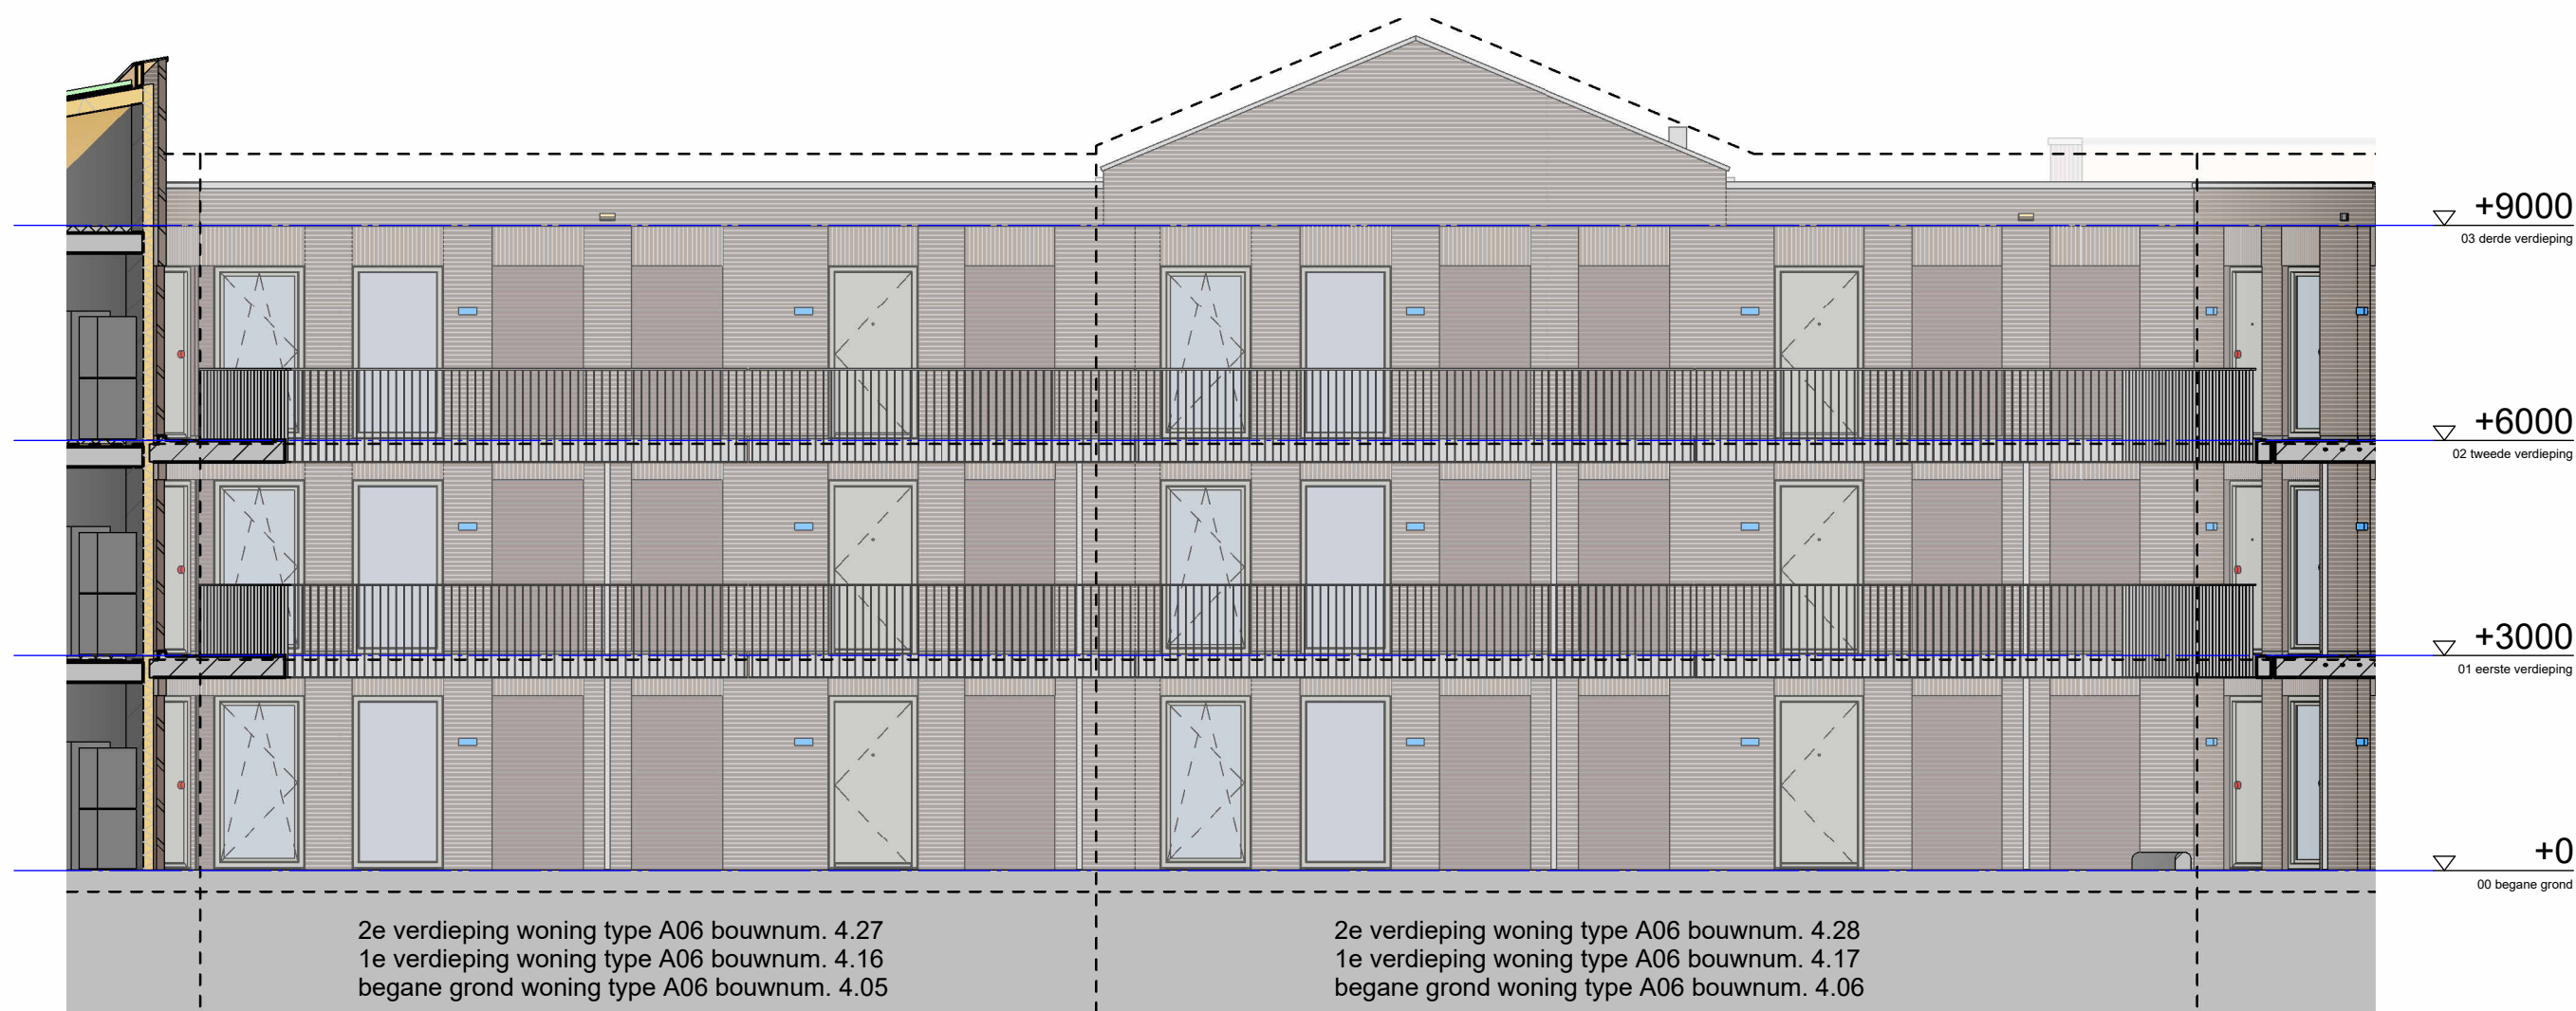

Achter binnengevel

Overzicht binnengevels

tekening
VK241031

project: Vechthage
2022050

schaal
1:100
getekend
21-10-2025
gewijzigd