


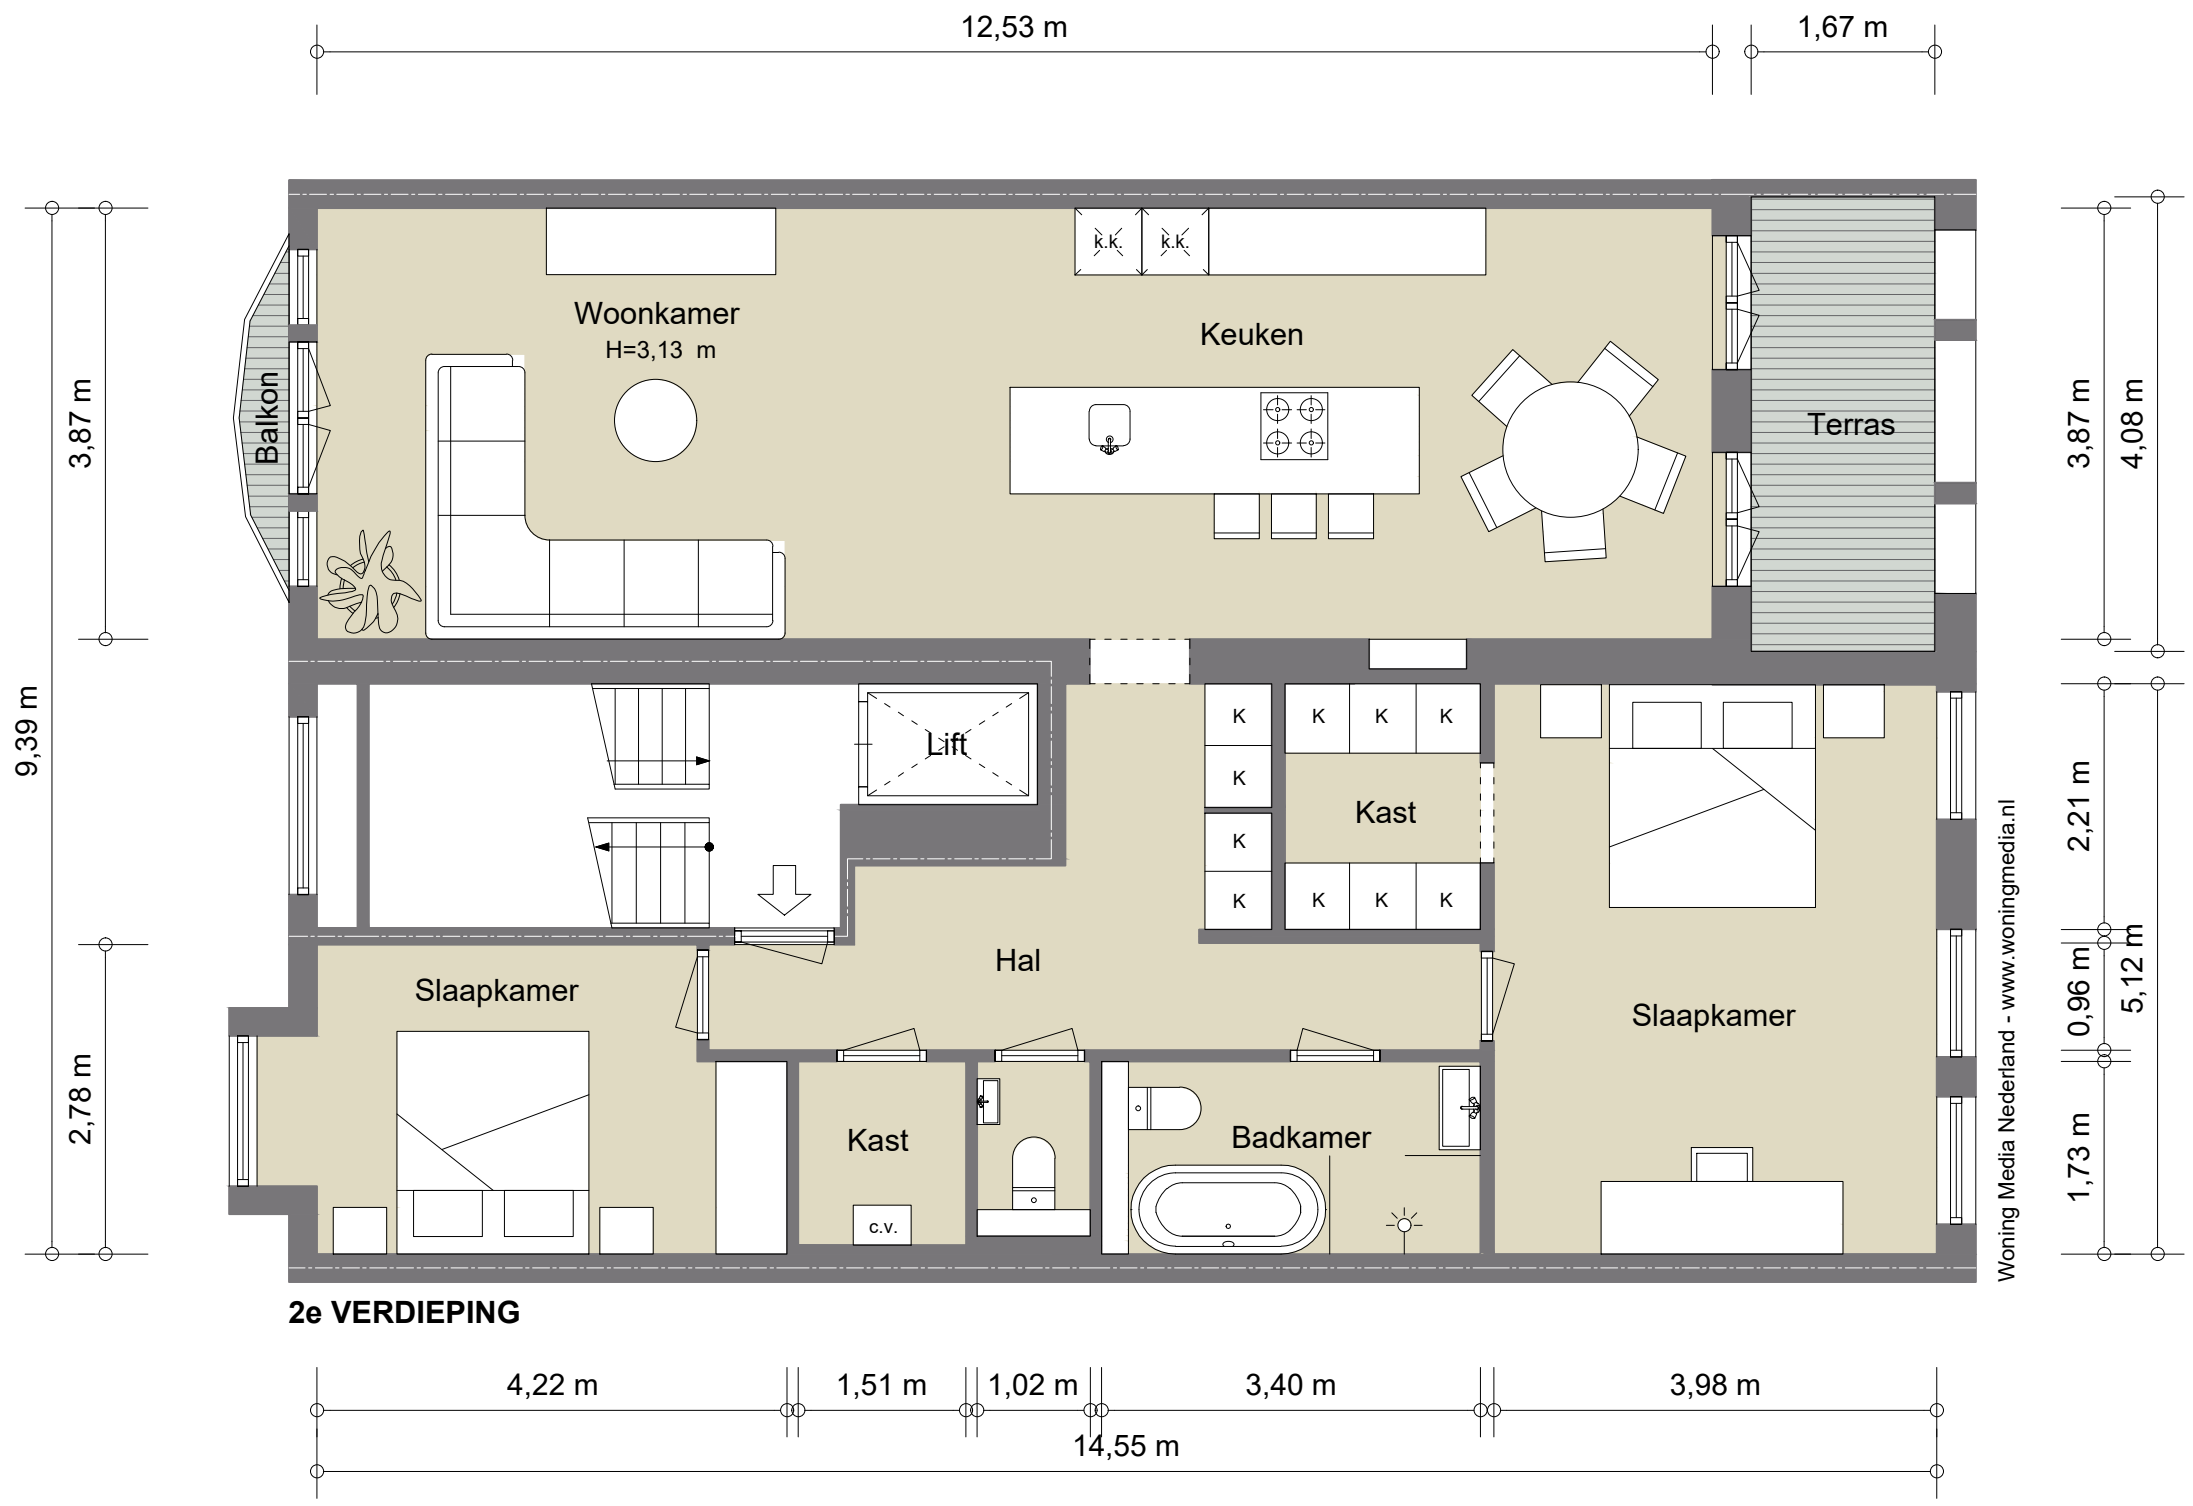

2e VERDIEPING

NEN2580 BBMI - NVM

Gebruiksoppervlakte wonen
112,25 m ²
Overige inpandige ruimte
n.v.t.
Gebouwgebonden buitenruimte
7,83 m ²
Externe bergruimte
n.v.t.

De op de tekeningen aangegeven maten zijn circa-maten, onder voorbehoud van drukfouten.

