



LEGENDA SITUATIE

positie voordeur woning

opstelplaats auto

hoog (ca. 0,6m hoog)

gaashekwerk (circa 1,8m hoog), met begroeiing

gaashekwerk (circa 1,8m hoog), met begroeiing en keerwand

poort

straatwerk


eigendom toebehorend aan het betreffende bouwnummer

eigendom betreffende bouwnummer met groenbestemming en beperkt gebruik


KOOPWONINGEN

Type A	bwnr(s): 01
Type B	bwnr(s): 02, 06
Type Bsp	bwnr(s): 05, 10
Type C	bwnr(s): 03, 07
Type Csp	bwnr(s): 04, 08, 09
Type D	bwnr(s): 11
Type E	bwnr(s): 12, 14, 18
Type Esp	bwnr(s): 13, 17
Type F	bwnr(s): 15, 19
Type Fsp	bwnr(s): 16
Type G	bwnr(s): 20
Type Gsp	bwnr(s): 31
Type H	bwnr(s): 21, 23, 25, 27, 29
Type Hsp	bwnr(s): 22, 24, 26, 28, 30

• De inrichting van het openbaar gebied is nog niet definitief door de gemeente vastgesteld. Er kunnen derhalve geen rechten aan worden ontleend.

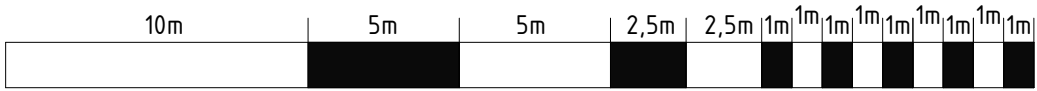

schaalbalk

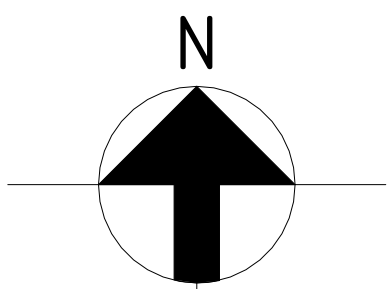

SITUATIE

schaal 1 : 250

Situatie

plan
Liviahof



PROJECT	: Beuningen, 31 woningen	Bouwbedrijf van Peer bv IJselaarstraat 47 5347 RG Oss Telefoon: 0412-624252 info@bouwbedrijfvanpeer.nl www.bouwbedrijfvanpeer.nl
BOUWNRS	: 01 t/m 31	
SCHAAL	: zie tekening	
DATUM	: 1 oktober 2026	
TEKENINGNR	: VK-01	