

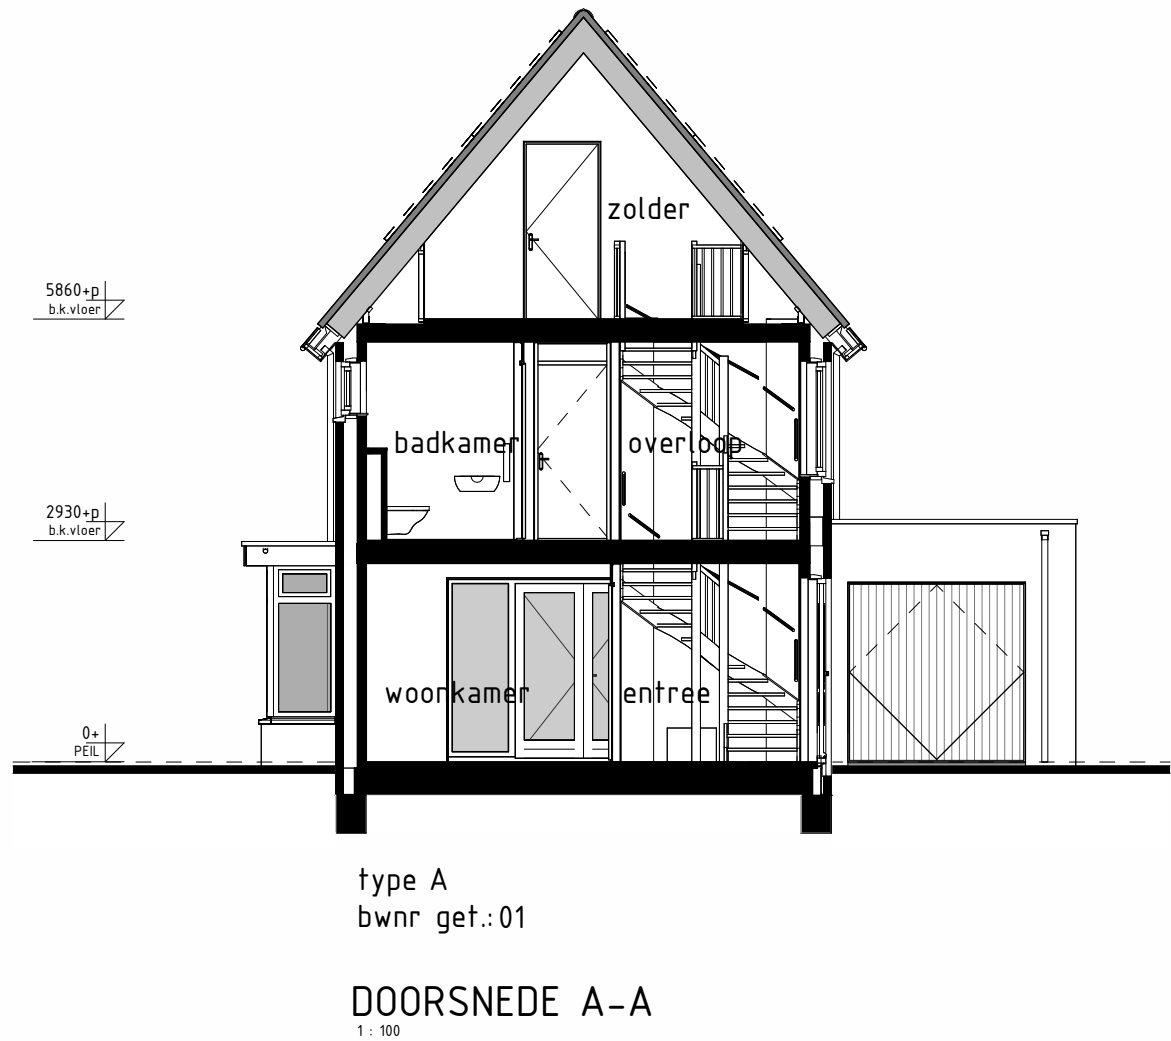
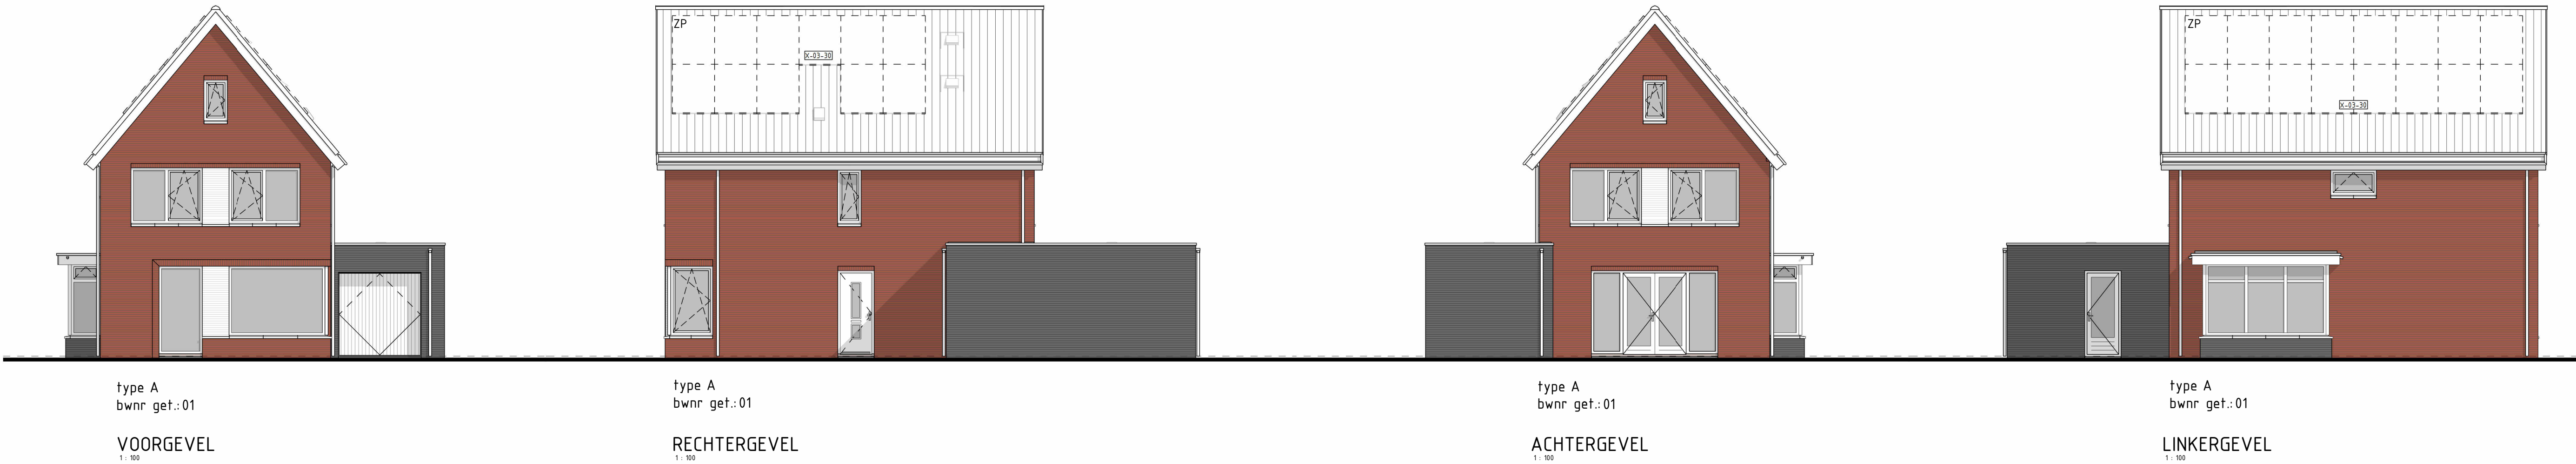
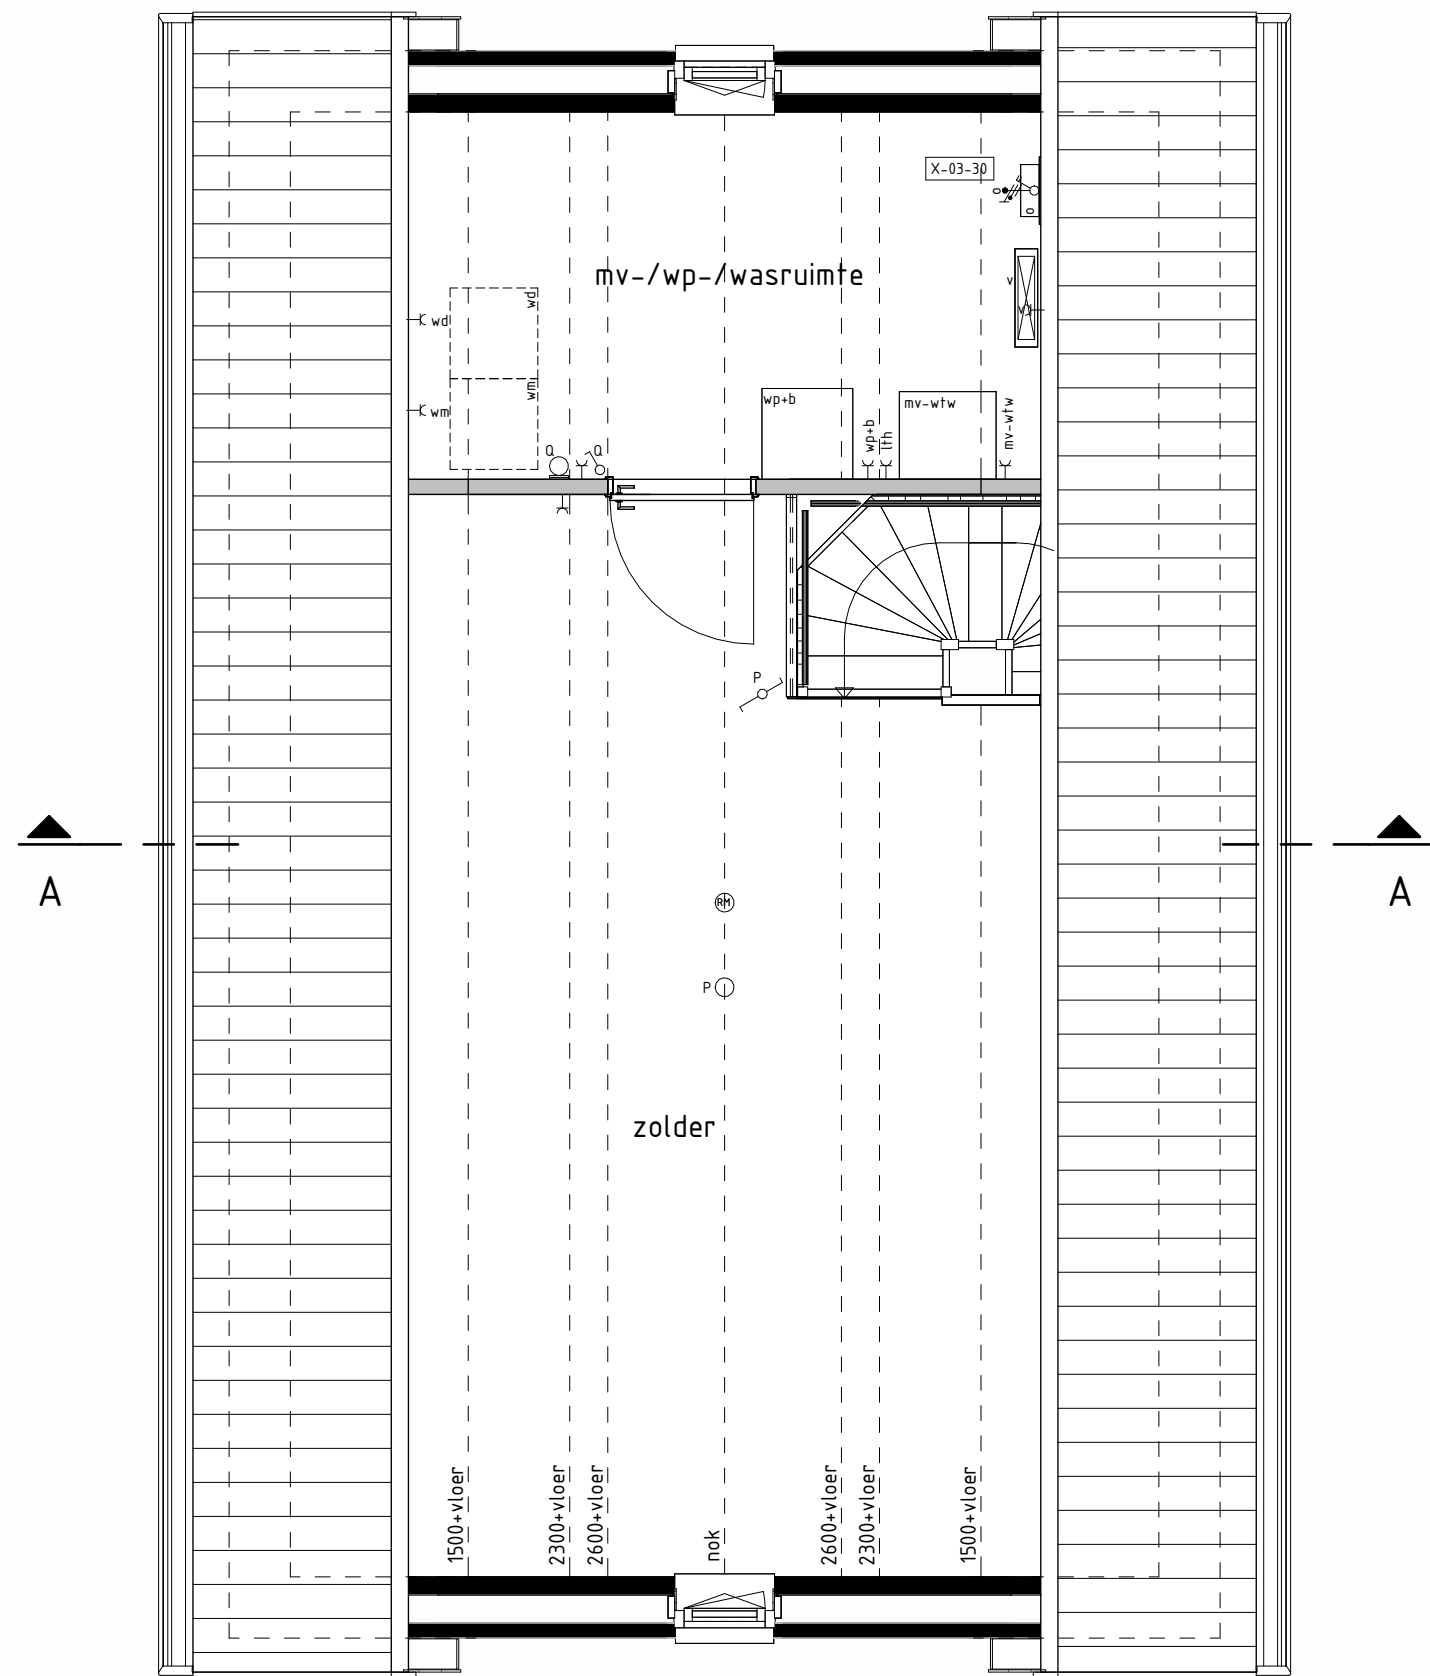


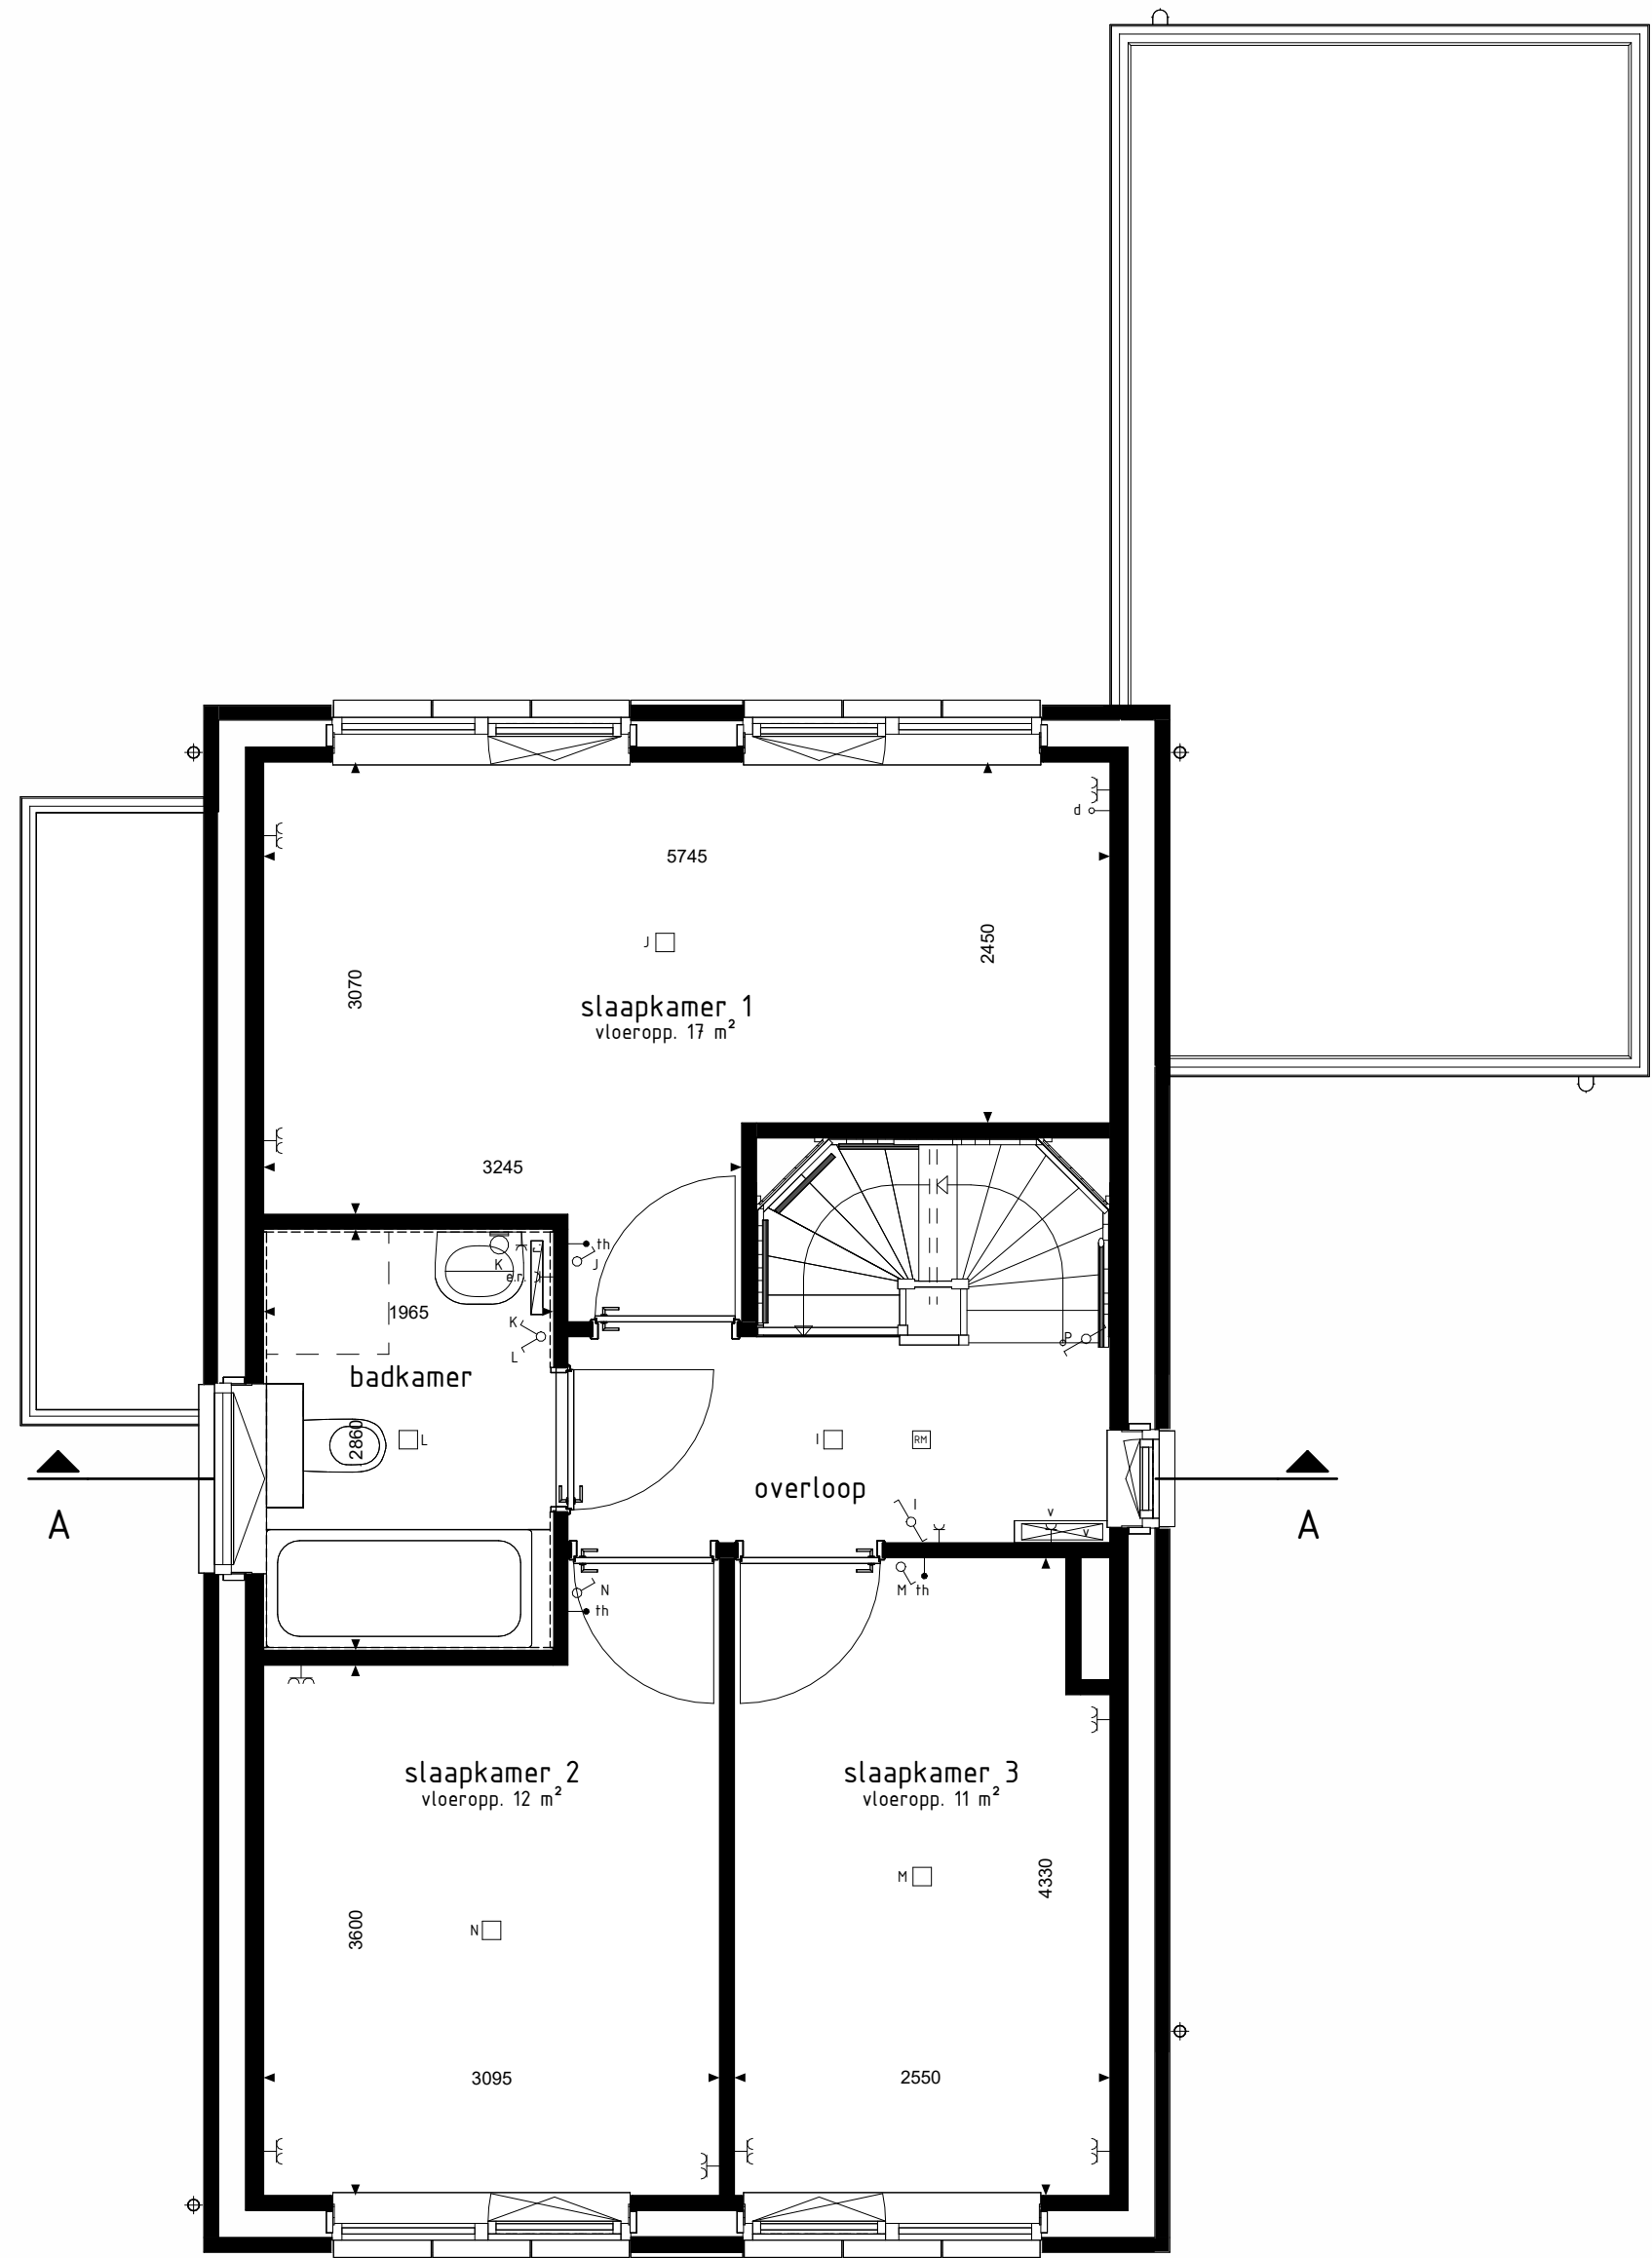

- RENVOOI OPTIES**
X-03-30 Optie zonnepanelen
- BOUWKUNDIG RENVOOI**
- schakelaar enkel
 - schakelaar dubbel
 - wisselschakelaar
 - regeling mech. ventilatie
 - plafondlichtpunt
 - plafondlichtpunt opbouw
 - wandlichtpunt
 - rookmelder
 - rookmelder opbouw
 - geaard wandcontactdoos enkel
 - geaard wandcontactdoos dubbel opbouw
 - geaard wandcontactdoos dubbel volledig inbouw
 - schel
 - deurbel
 - aansluitpunt data/telefoon/televisie (loos)
 - kt+ aansluitpunt kooktoestel (loos)
 - kt+ aansluitpunt kooktoestel
 - b+ aansluitpunt boiler (loos)
 - th+ aansluitpunt thermostaat
 - (th+ aansluitpunt thermostaat cv
 - er+ aansluitpunt elektrische radiator
 - o+ aansluitpunt omvormer f.b.v. zonnepanelen
 - wp+b aansluitpunt warmtepomp + boiler
 - wm aansluitpunt wasmachine
 - wd aansluitpunt wasdroger
 - mv wtw aansluitpunt gebalanceerde ventilatie-unit
 - km+lp aansluitpunt keukenmeubel + lichtpunt
 - v+ aansluitpunt vloerverdeler
 - radiator
 - vloerverdeler cv installatie
 - wm opstelplaats wasmachine
 - wd opstelplaats wasdroger
 - kk opstelplaats koelkast
 - mv wtw opstelplaats gebalanceerde ventilatie-unit
 - wp+b opstelplaats warmtepomp + boiler
 - wp opstelplaats warmtepomp
 - b opstelplaats boiler
 - p.b. positie optioneel extra boiler
 - o opstelplaats omvormer f.b.v. zonnepanelen
 - zp zonnepanelen (positie indicatief)
 - buitenkraan met schroep
 - buitenkraan
 - schroep
 - hemelwaterafvoer
- De voor uw woning van toepassing zijnde symbolen zijn opgenomen in de plattegronden.

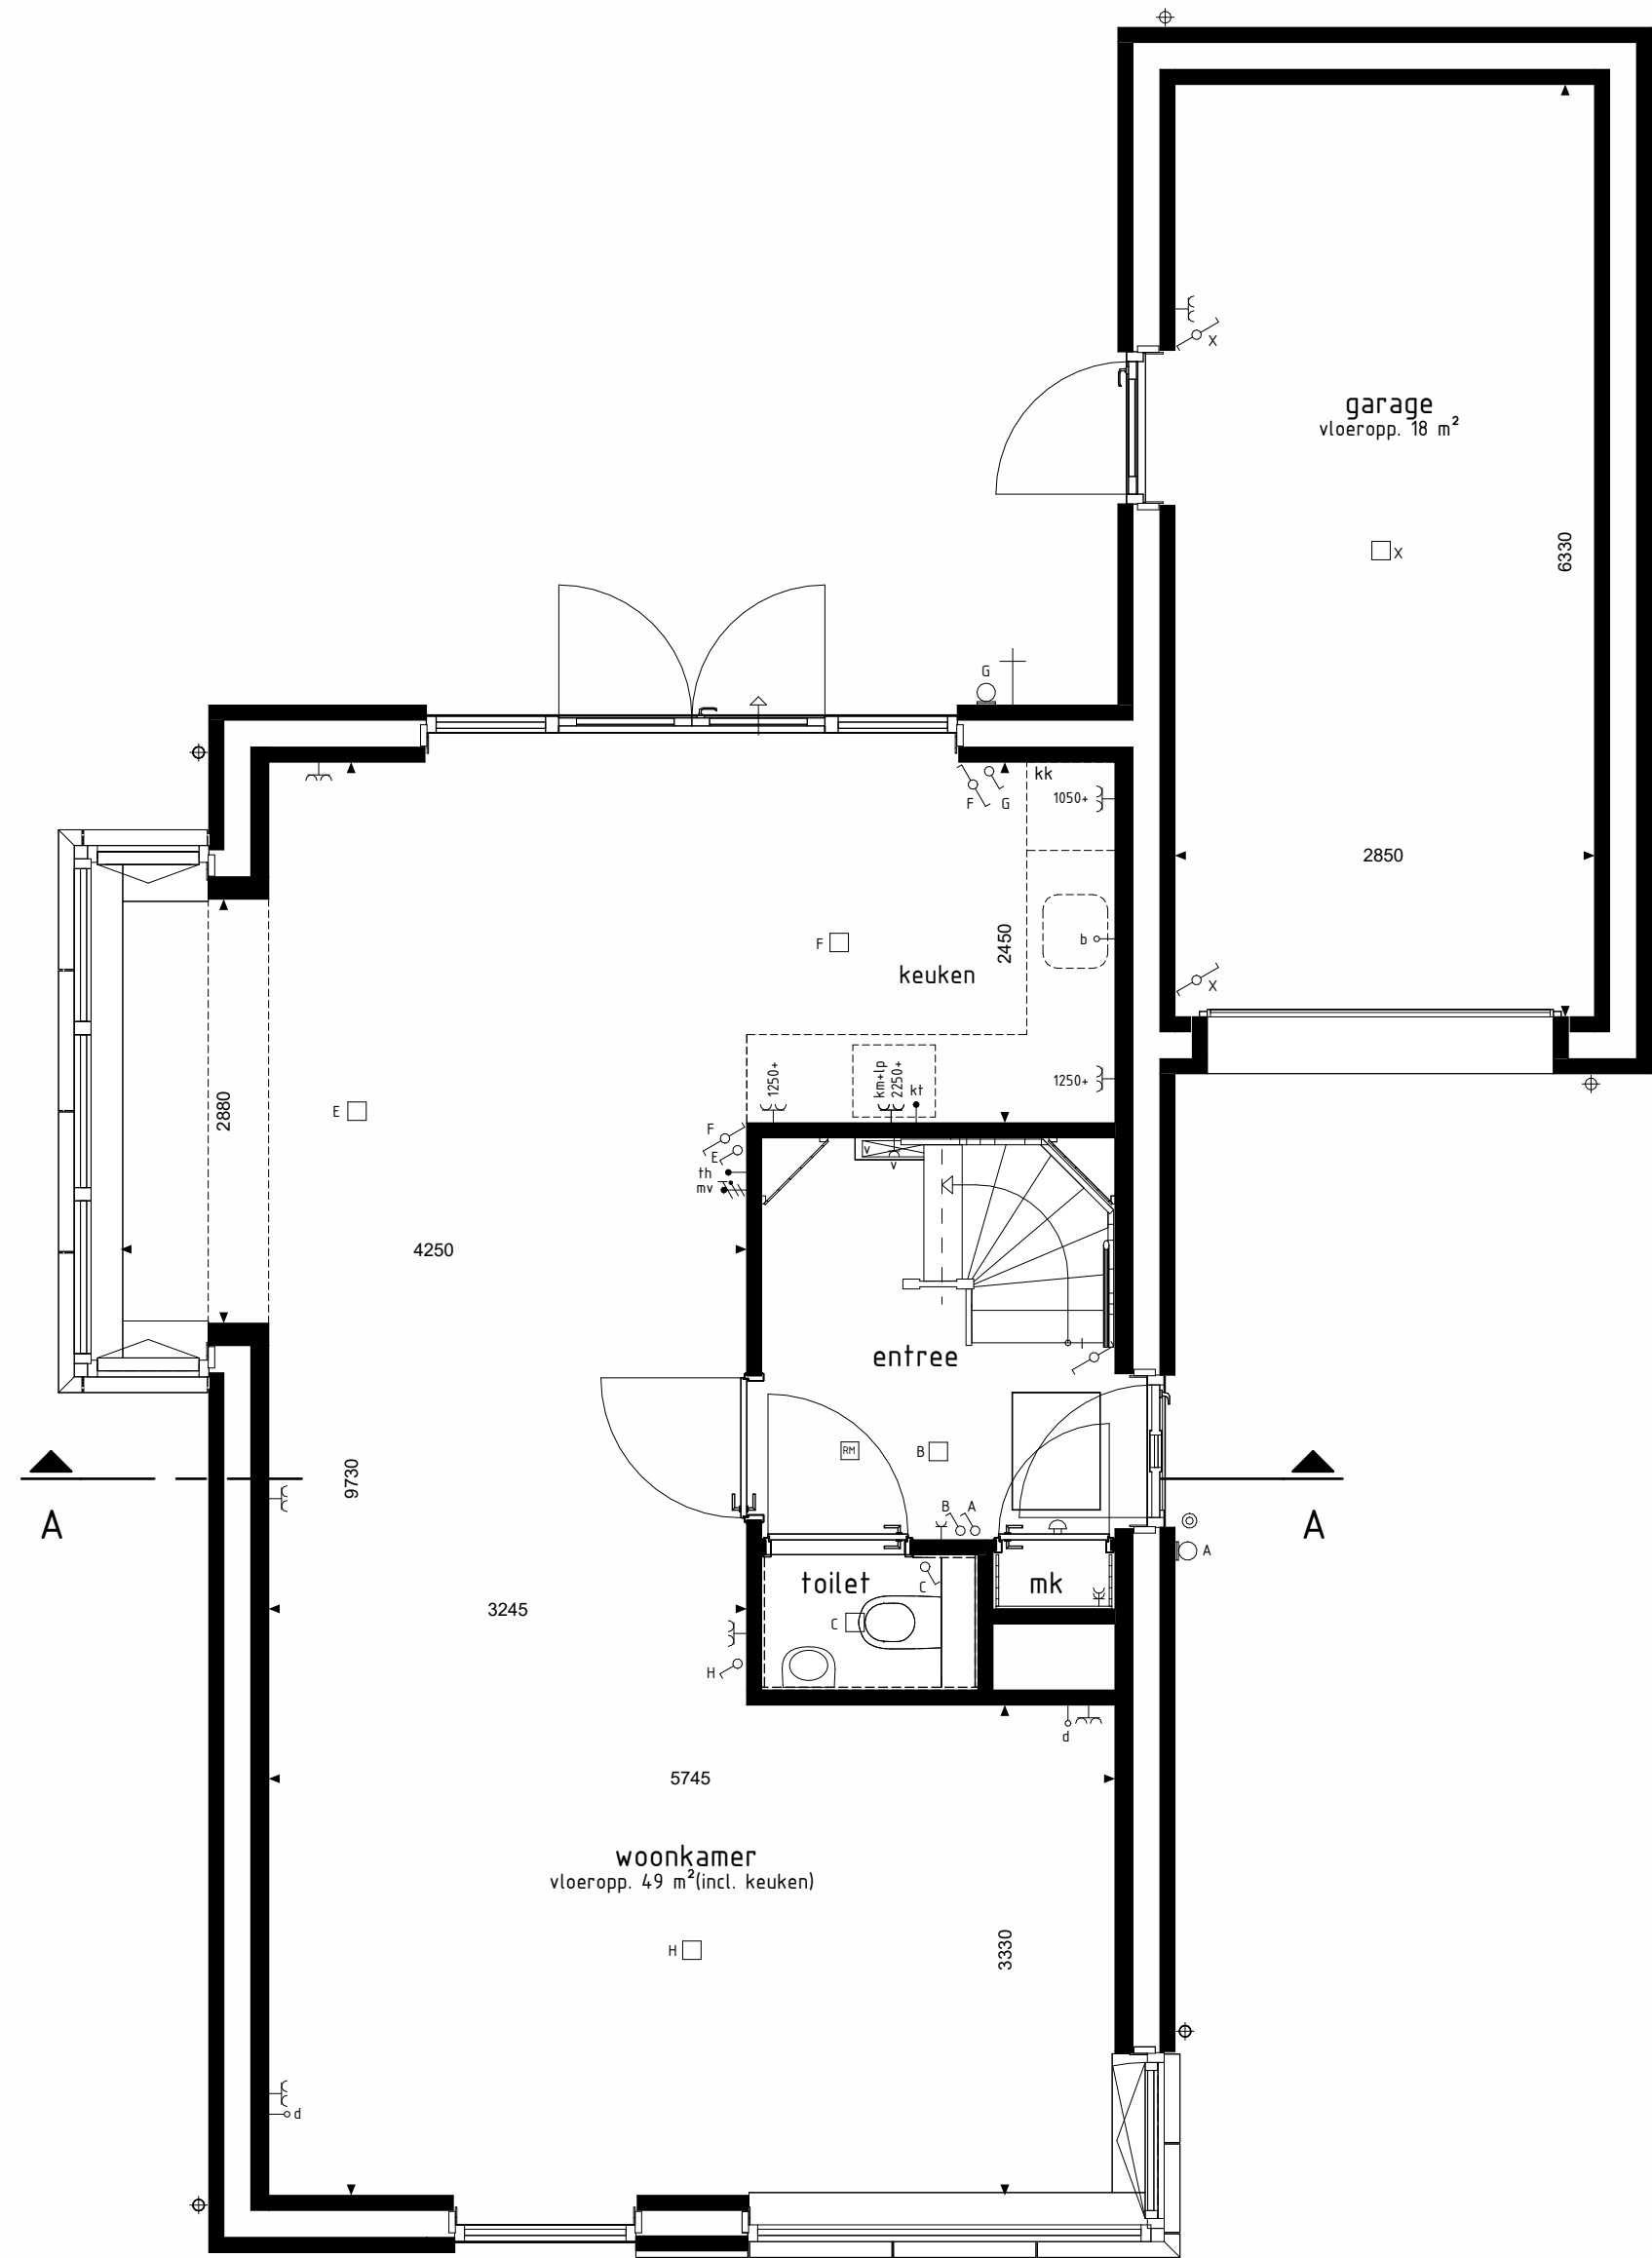

**Gevelaanzichten, plattegronden
& doorsnede**

**woningtype:
A**

plan
Liviahof



PROJECT : Beuningen, 31 woningen

BOUWNRS : 01

SCHAAL : zie tekening

DATUM : 22 januari 2026

TEKENINGNR : VK-02

bouwbedrijf van peer bv
Bouwbedrijf van Peer b.v.
Ijsselstraat 47
5347 RG Oss
Telefoon: 0412-624252
info@bouwbedrijfvanpeer.nl
www.bouwbedrijfvanpeer.nl