



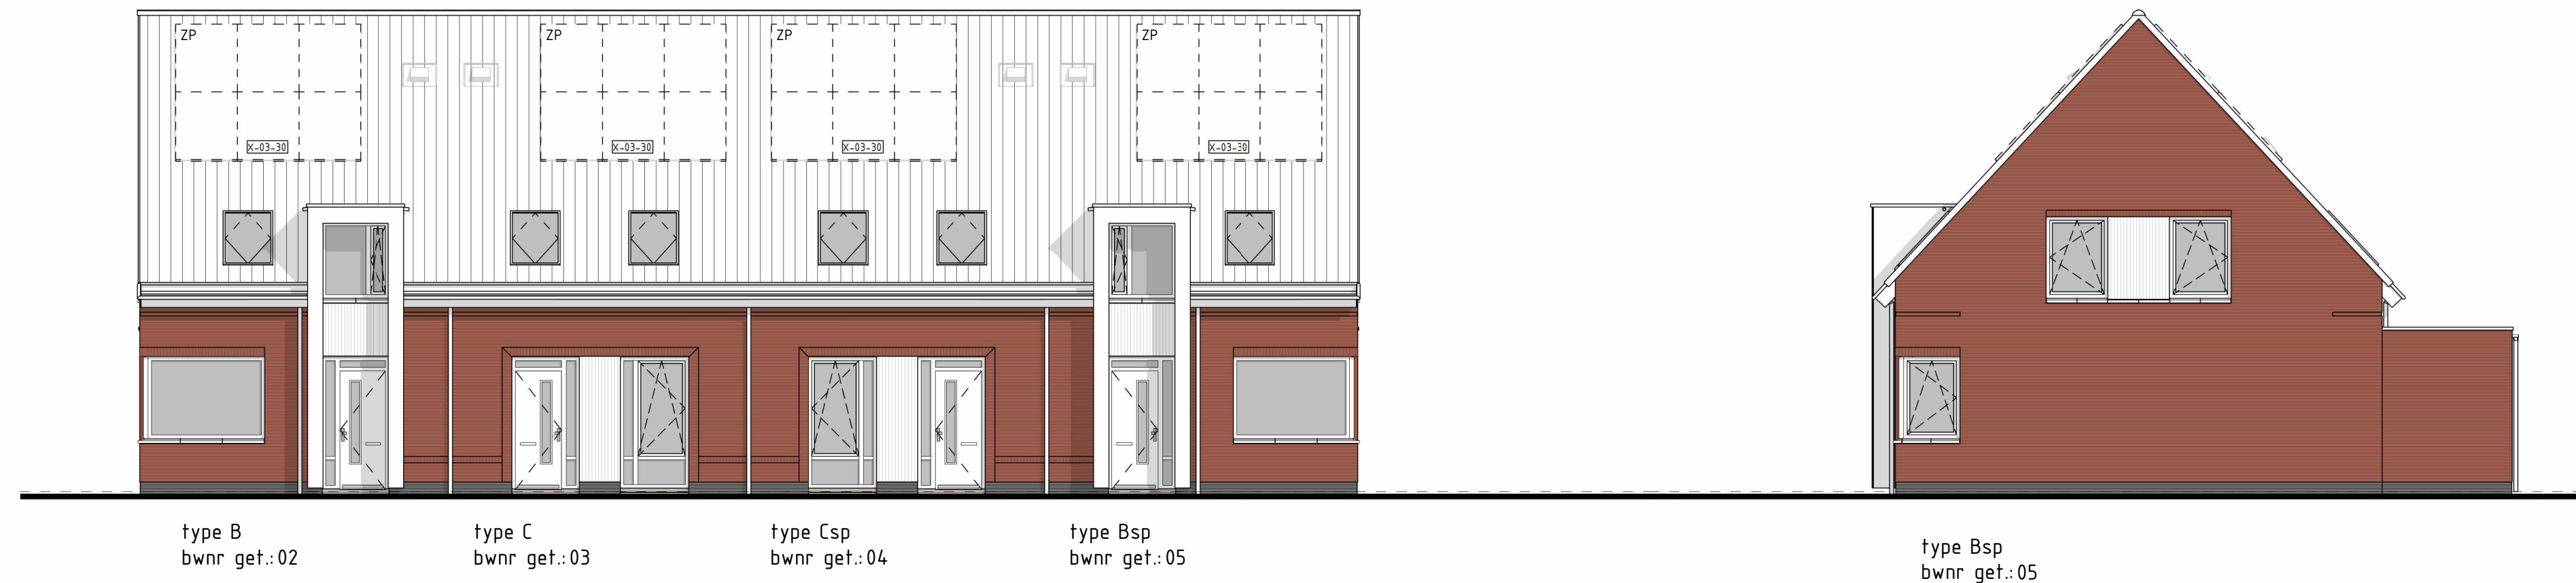


VOORGEVEL
1 : 100

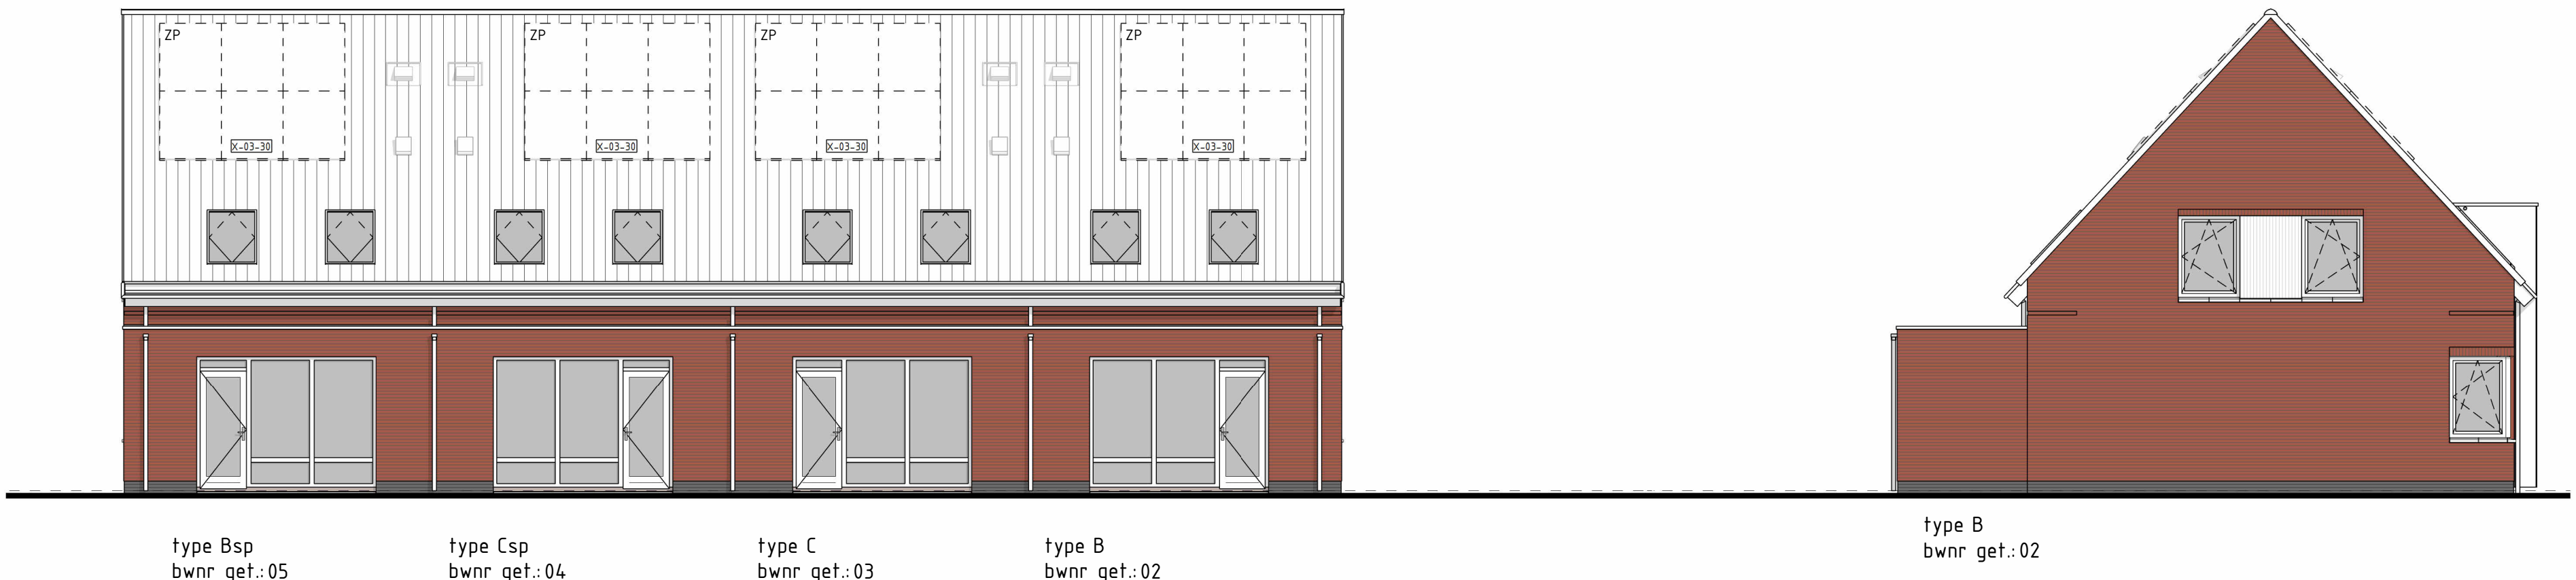


RECHTERGEVEL
1 : 100


ACHTERGEVEL
1 : 100

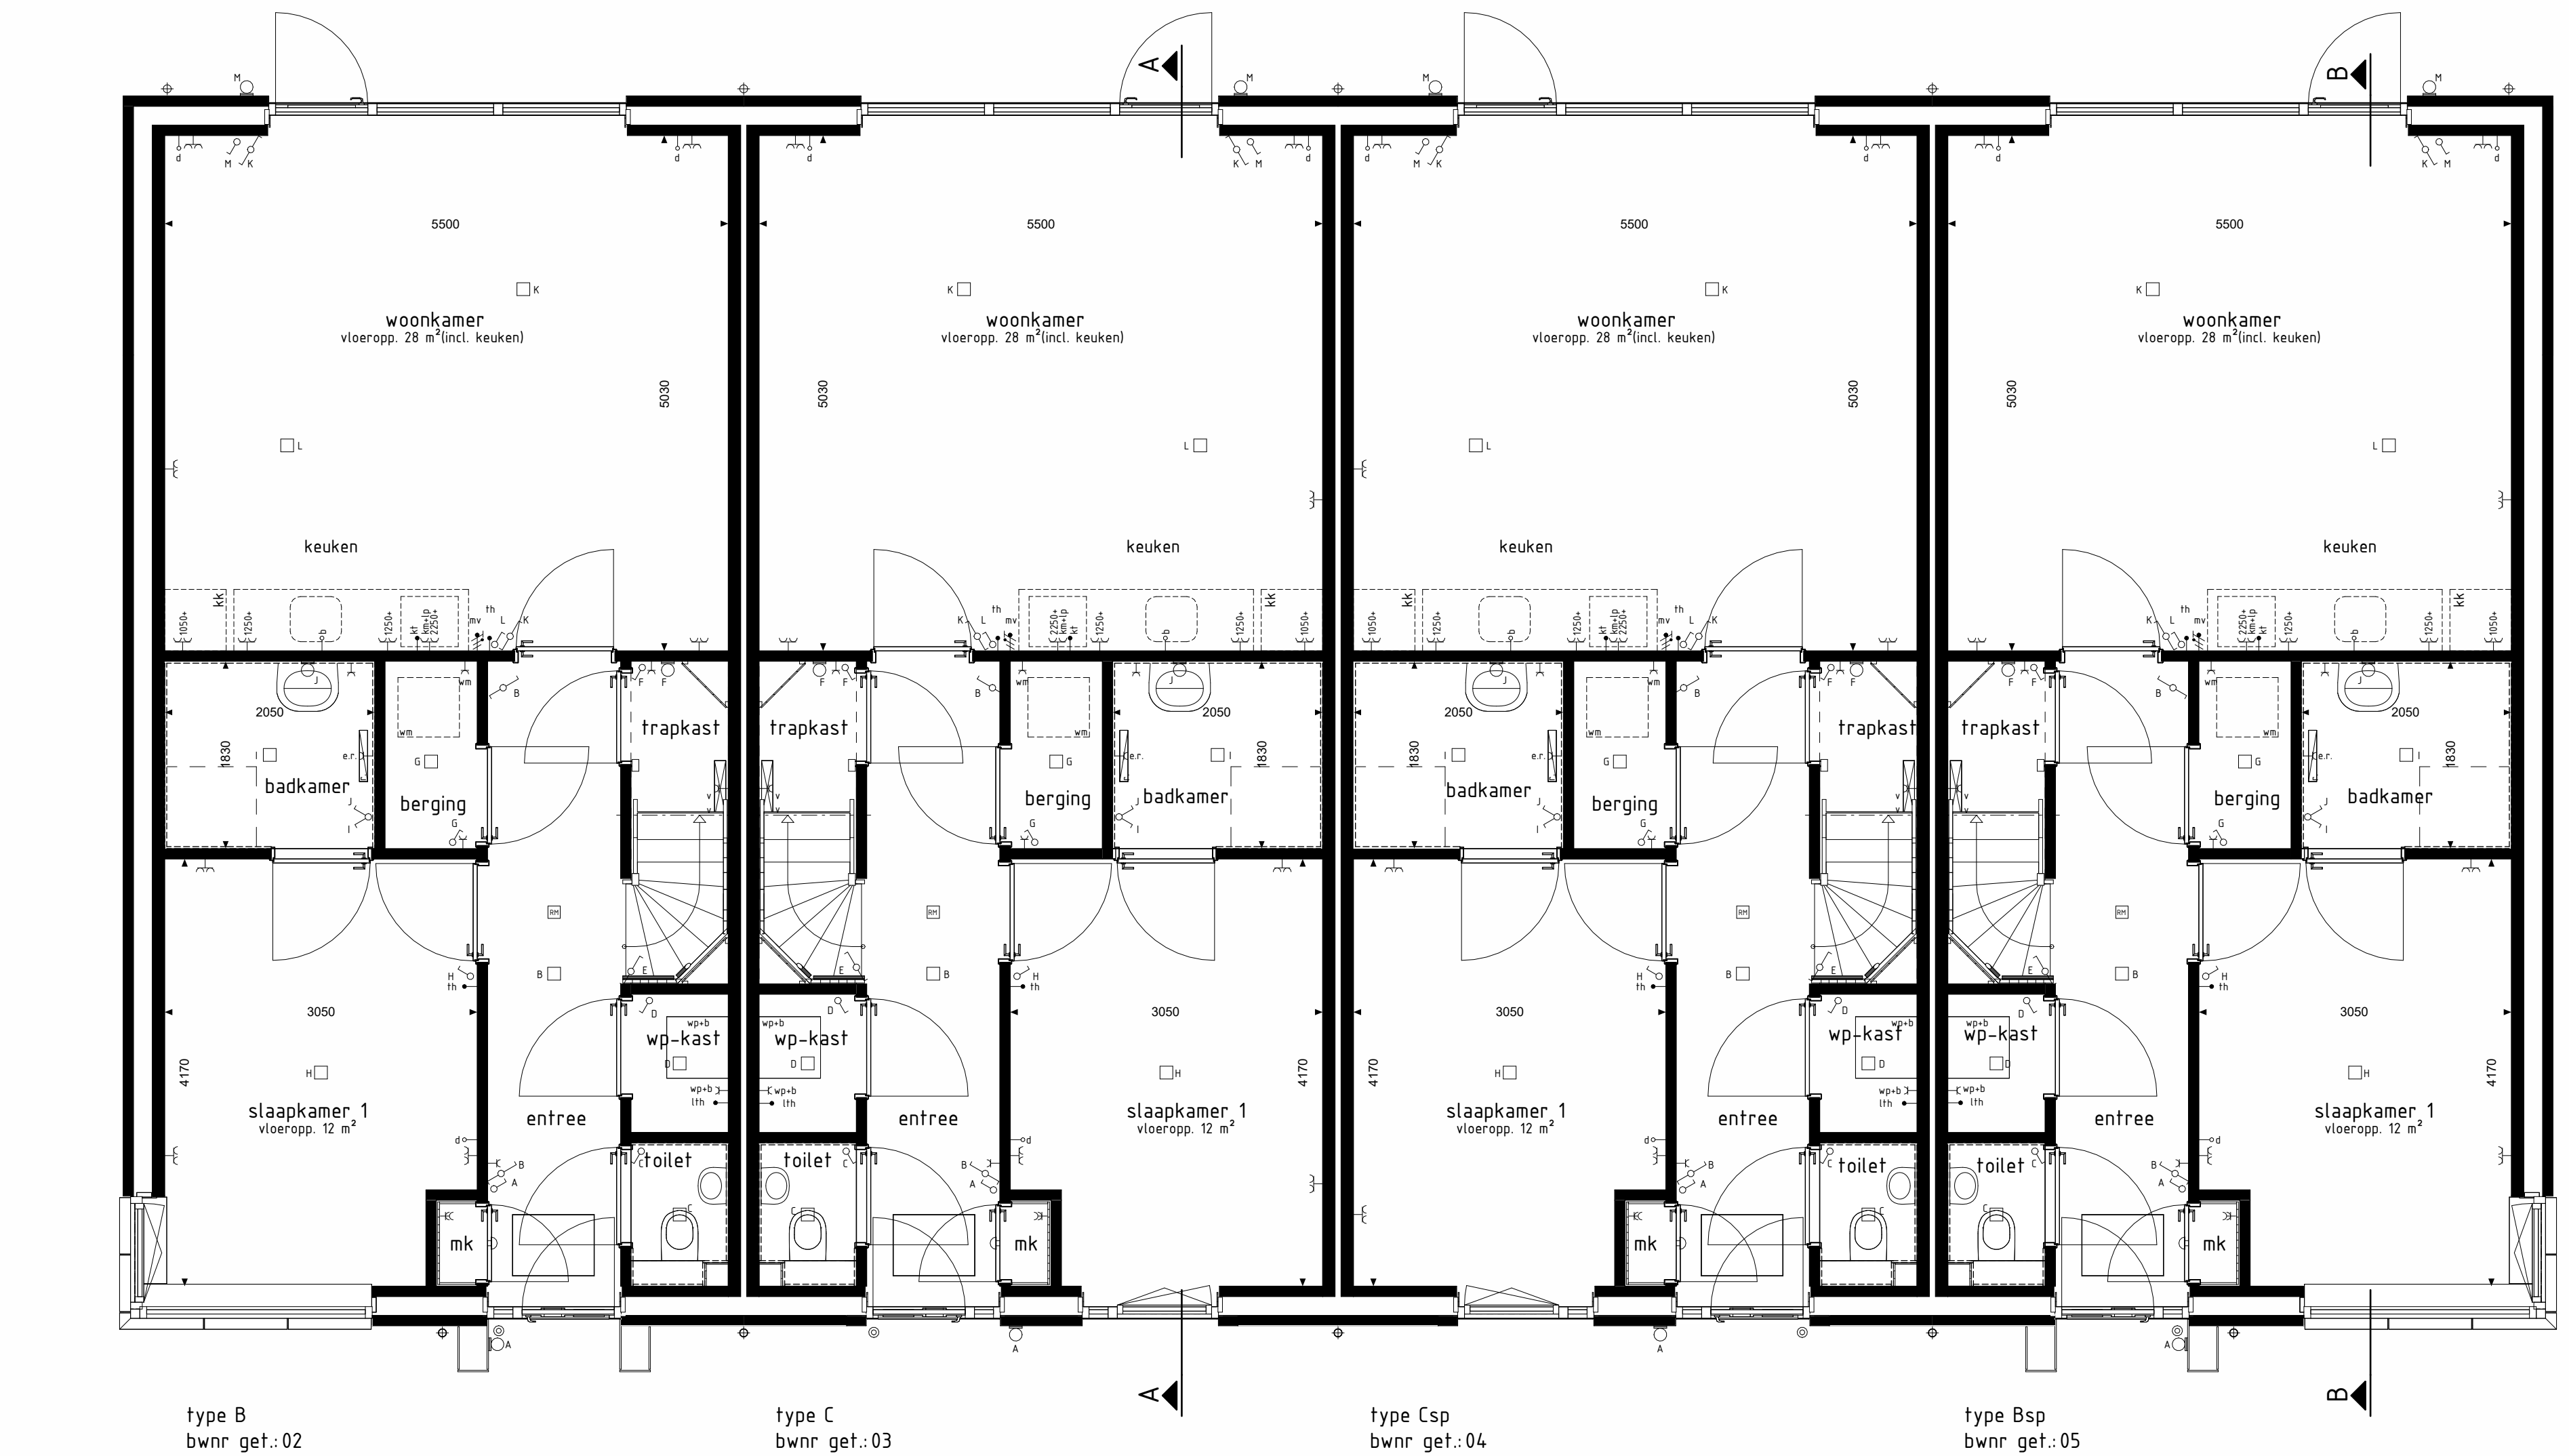

BEGANE GROND
1 : 50

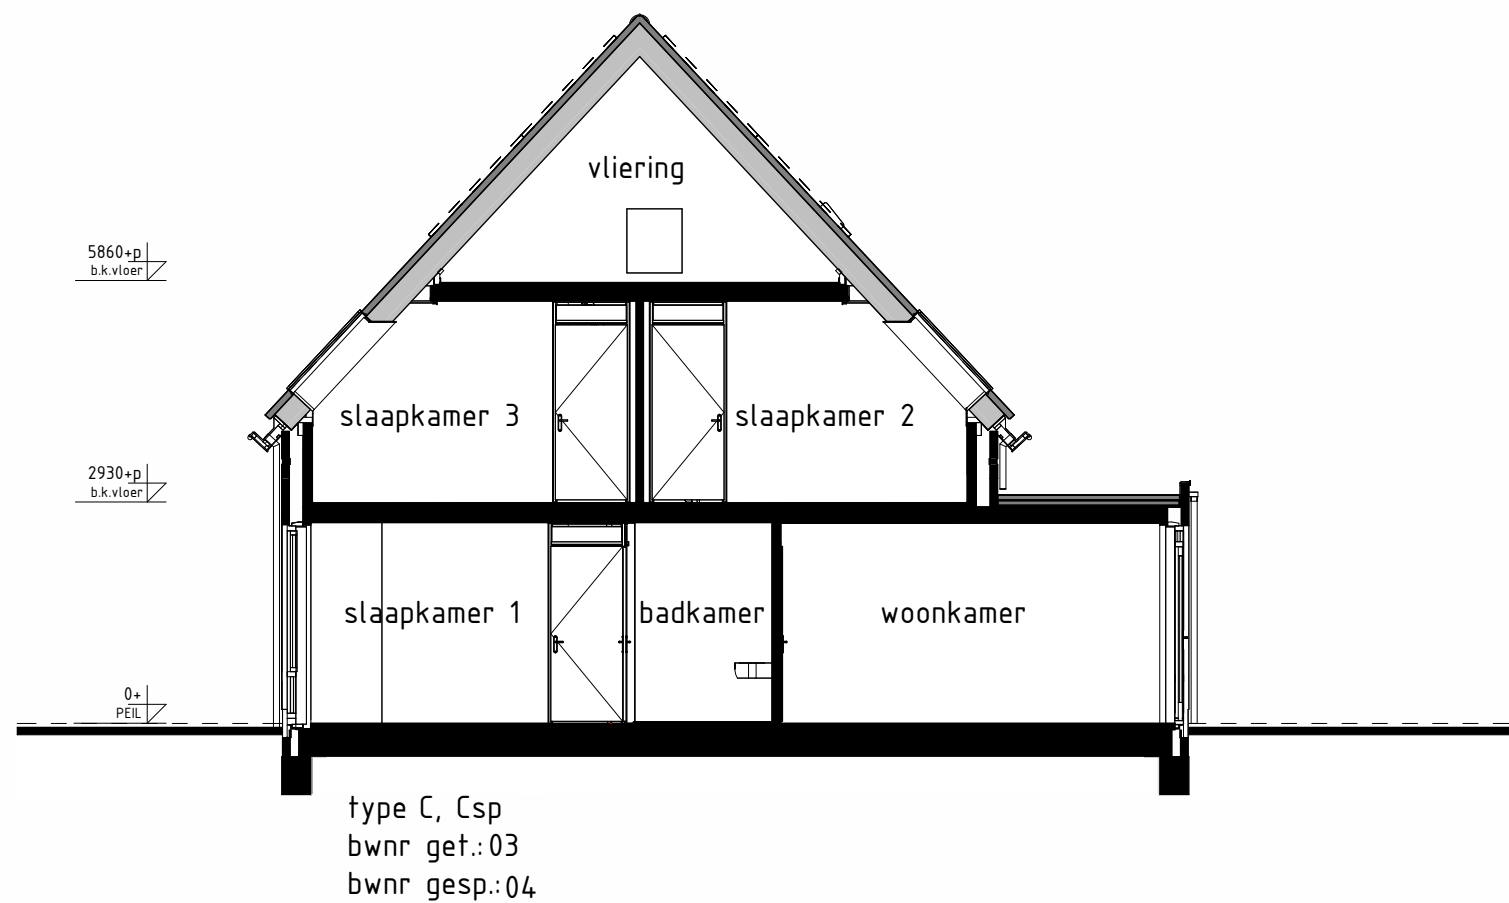

DOORSNEDE A-A
1 : 100

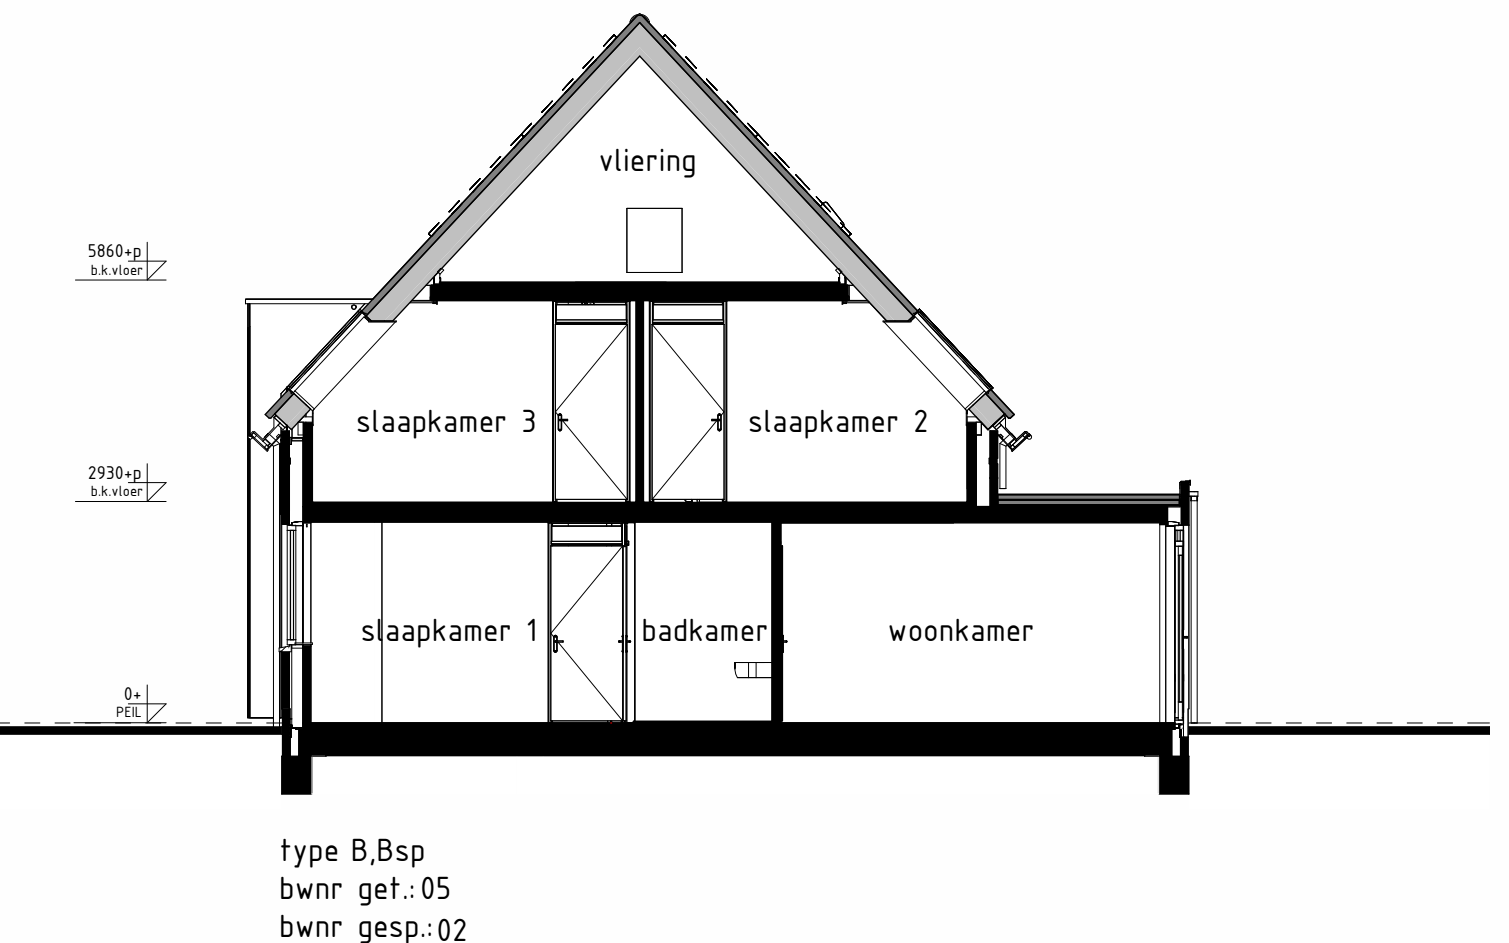

DOORSNEDE B-B
1 : 100

RENVOOI OPTIES

X-03-30 Optie zonnepanelen

BOUWKUNDIG RENVOOI

- schakelaar enkel
- schakelaar dubbel
- wisselschakelaar
- regeling mech. ventilatie
- plafondlichtpunt
- plafondlichtpunt opbouw
- wandlichtpunt
- rookmelder
- rookmelder opbouw
- geaard wandcontactdoos enkel
- geaard wandcontactdoos dubbel opbouw
- geaard wandcontactdoos dubbel volledig inbouw
- schel
- deurbel
- aansluitpunt data/telefoon/televisie (loos)
- aansluitpunt kooktoestel (loos)
- aansluitpunt kooktoestel
- aansluitpunt boiler (loos)
- aansluitpunt thermostaat
- aansluitpunt thermostaat cv
- aansluitpunt elektrische radiator
- aansluitpunt omvormer t.b.v. zonnepanelen
- wp-b aansluitpunt warmtepomp • boiler
- wm aansluitpunt wasmachine
- wd aansluitpunt wasdroger
- mv wlv aansluitpunt gebalanceerde ventilatie-eenheid
- km-lp aansluitpunt keukenmeubel • lichtpunt
- vj aansluitpunt vloerverdelers
- radiator
- vloerverdelers cv installatie
- wm opstelplaats wasmachine
- wd opstelplaats wasdroger
- kk opstelplaats koelkast
- mv wlv opstelplaats gebalanceerde ventilatie-eenheid
- wp-b opstelplaats warmtepomp • boiler
- wp opstelplaats warmtepomp
- b opstelplaats boiler
- p.b. positie optioneel extra boiler
- o opstelplaats omvormer t.b.v. zonnepanelen
- zp zonnepanelen (positie indicatief)
- buitenkraan met schroobput
- schroobput
- hemelwaterafvoer

De voor uw woning van toepassing zijnde symbolen zijn opgenomen in de plattegronden.

Gevelaanzichten, begane grond & doorsneden

plan
Liviahof

woningtype:
B, Bsp, C en Csp



PROJECT : Beuningen, 31 woningen

BOUWNRS : 02 t/m 05

SCHAAL : zie tekening

DATUM : 22 januari 2026

TEKENINGNR : VK-03



Bouwbedrijf van Peer b.v.
Jesselstraat 47
5347 KG Oss
Telefoon: 0412-624252
info@bouwbedrijfvanpeer.nl
www.bouwbedrijfvanpeer.nl