



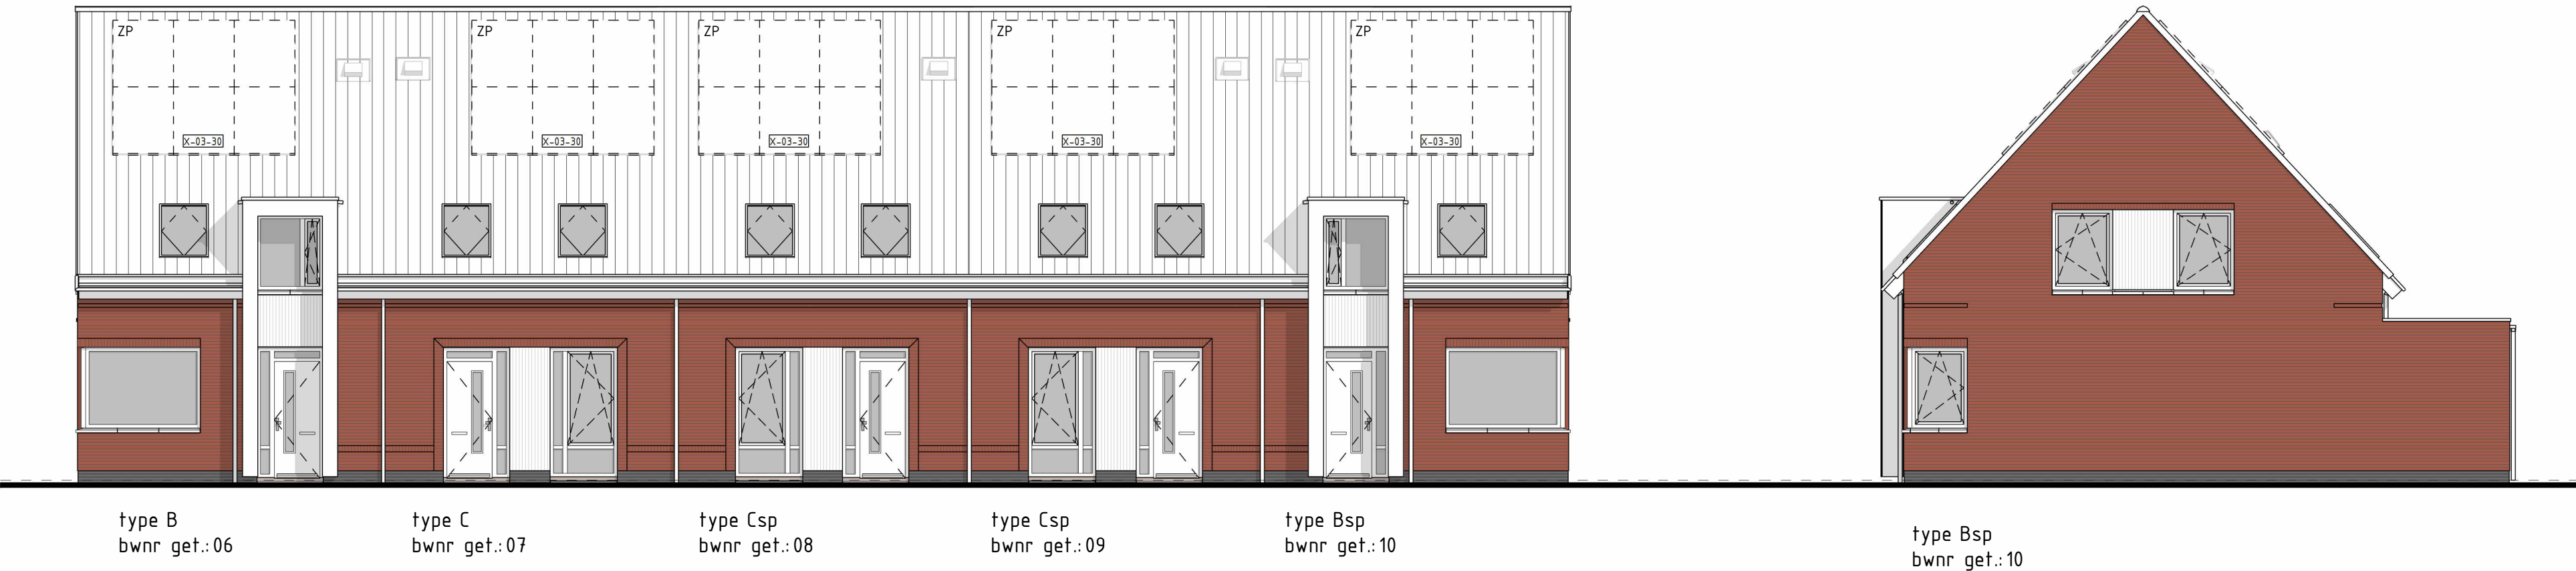


VOORGEVEL


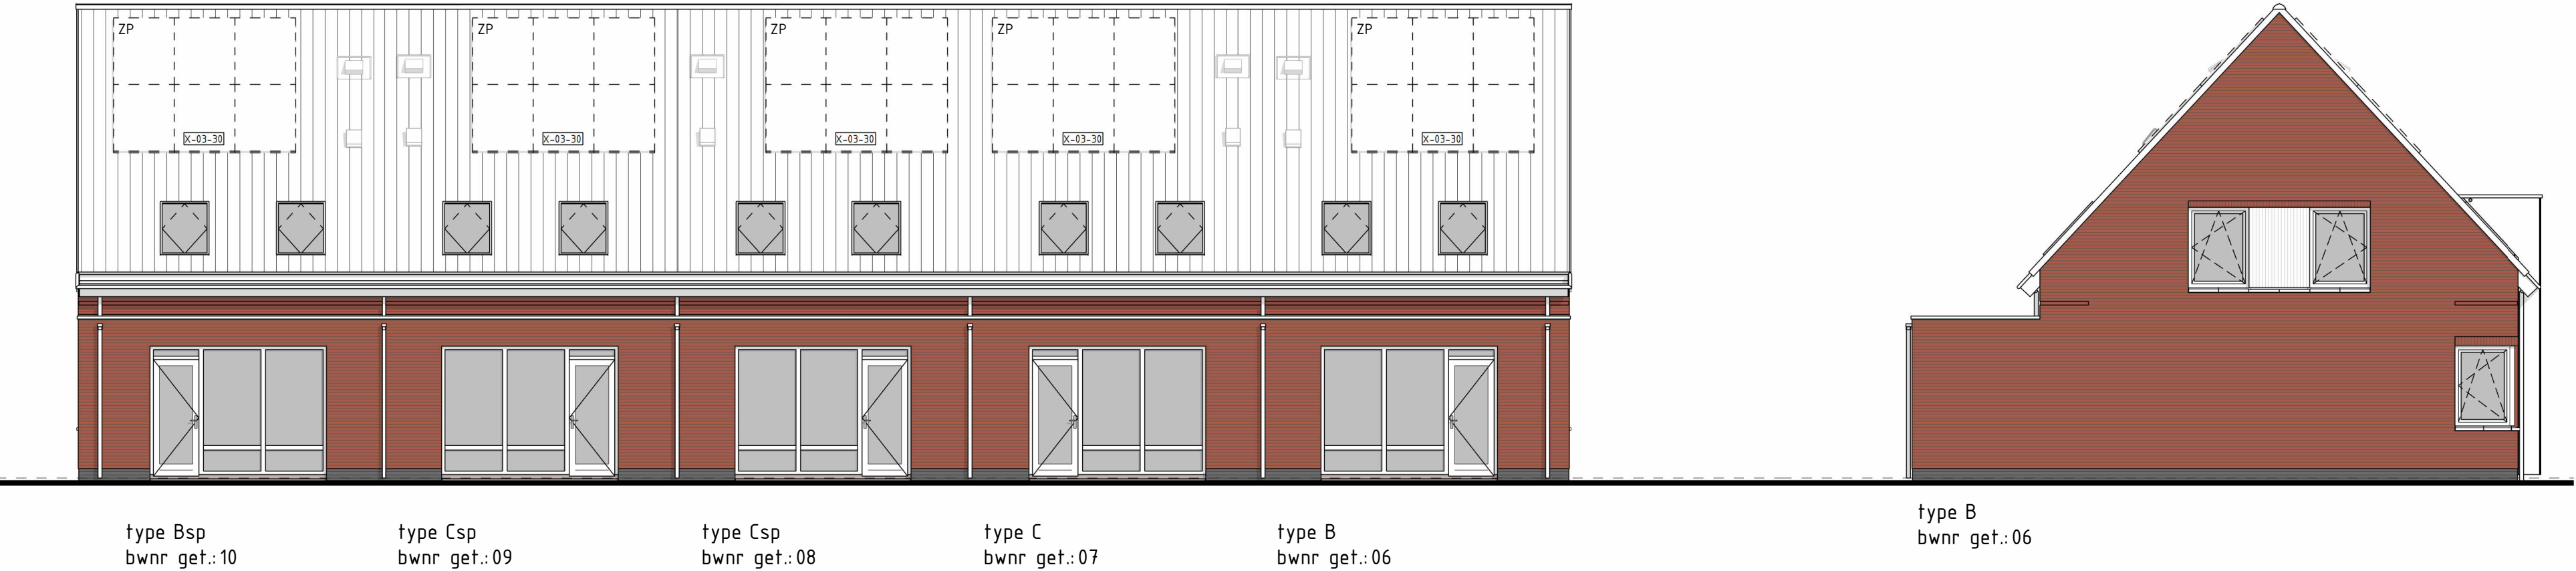


RECHTERGEVEL

ACHTERGEVEL

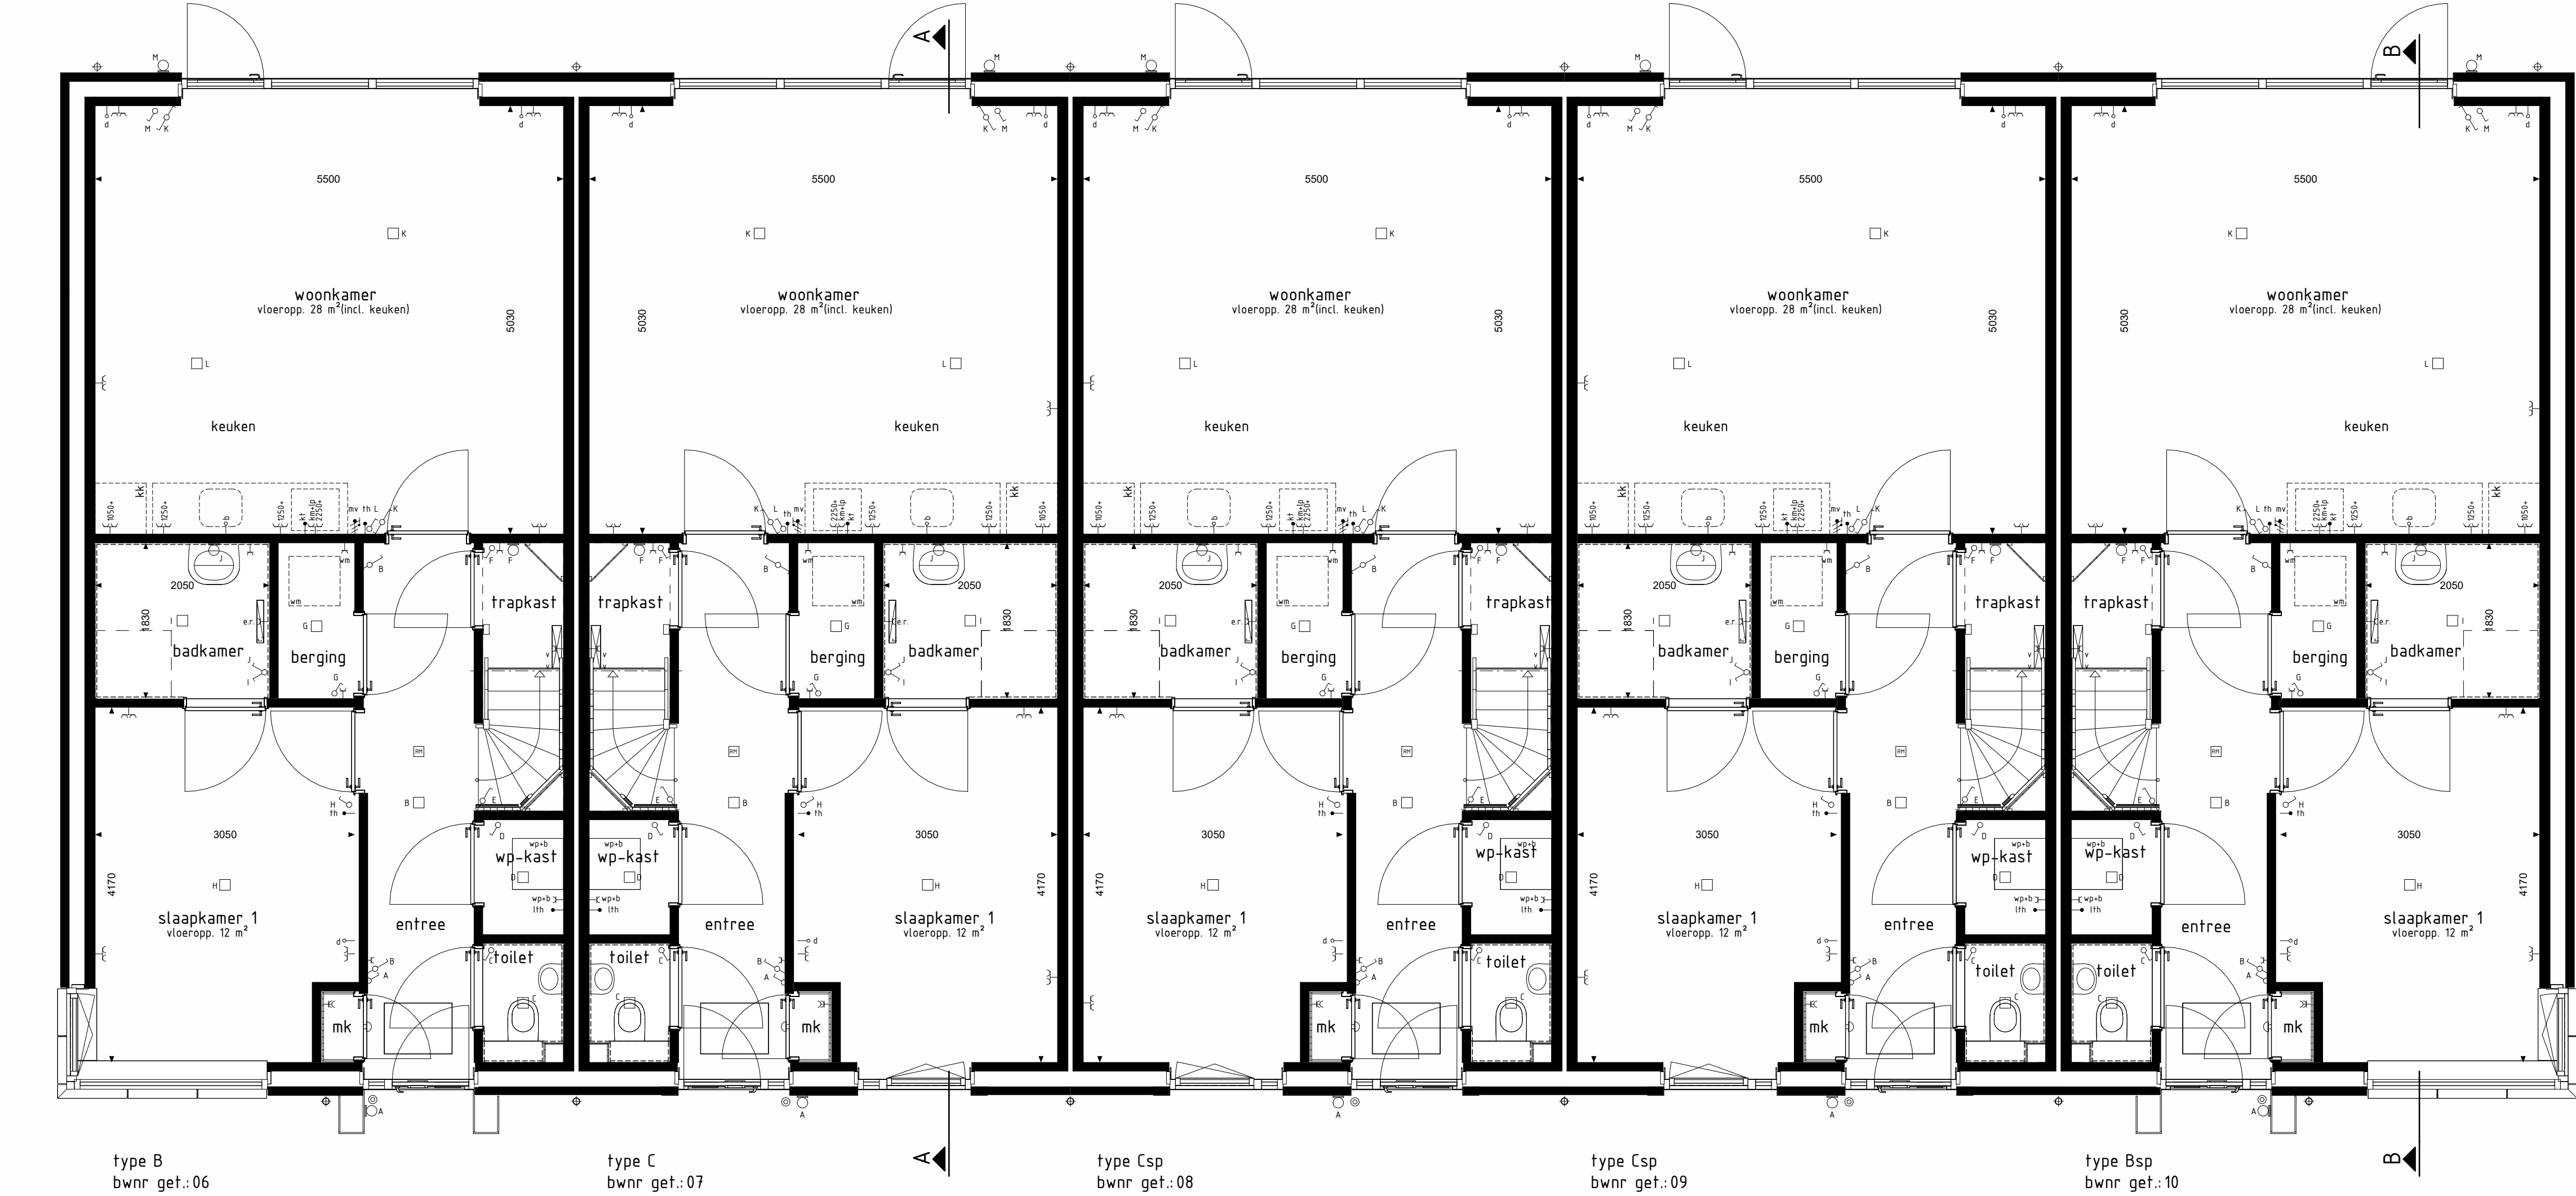

BEGANE GROND

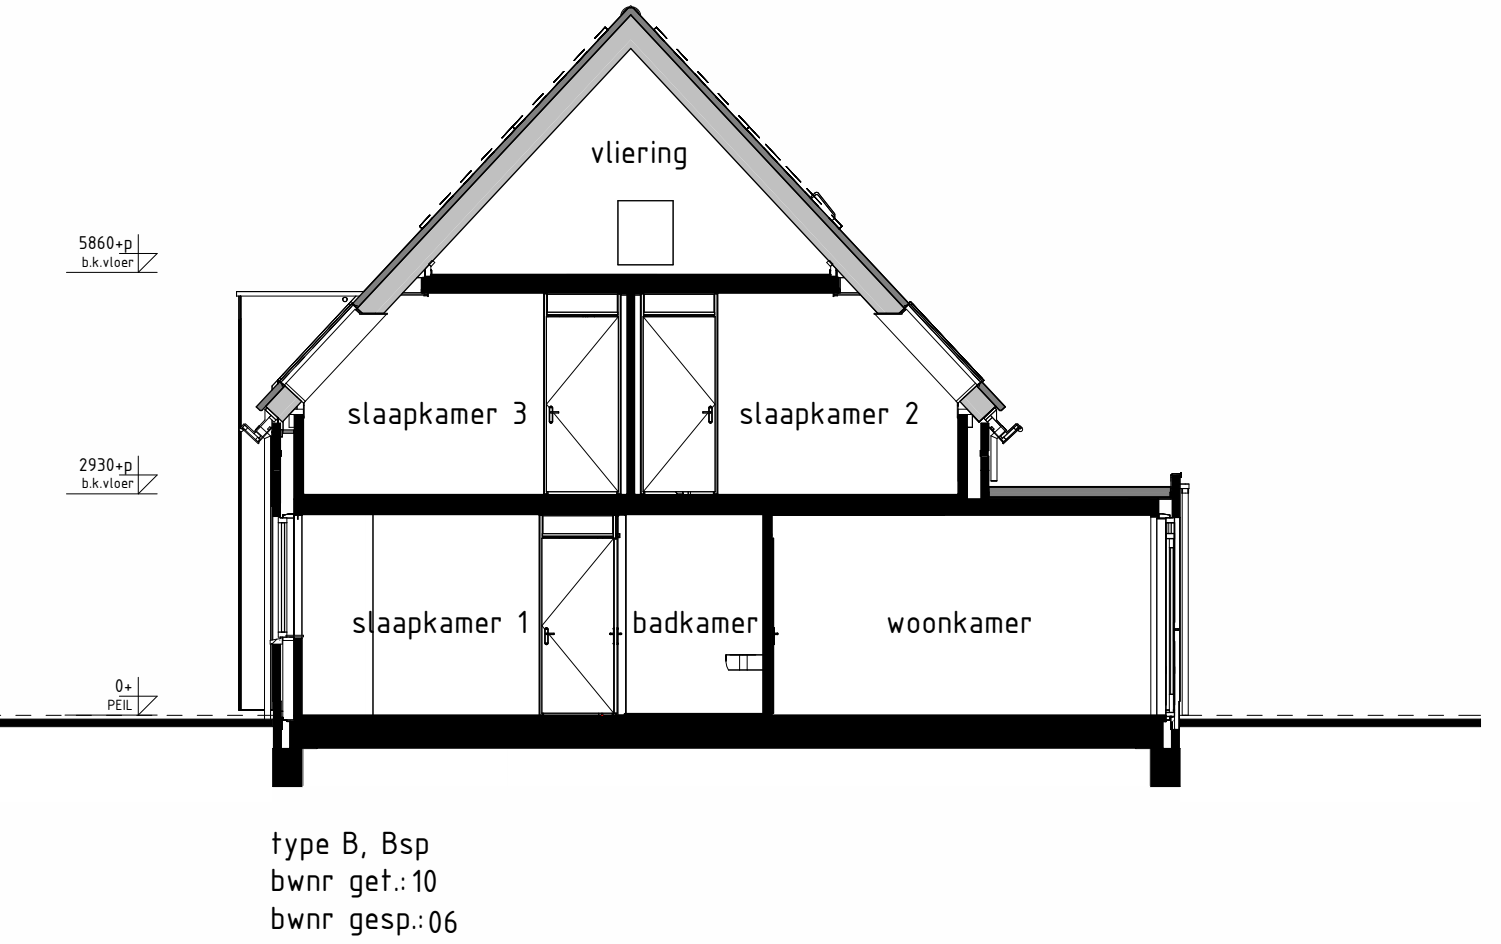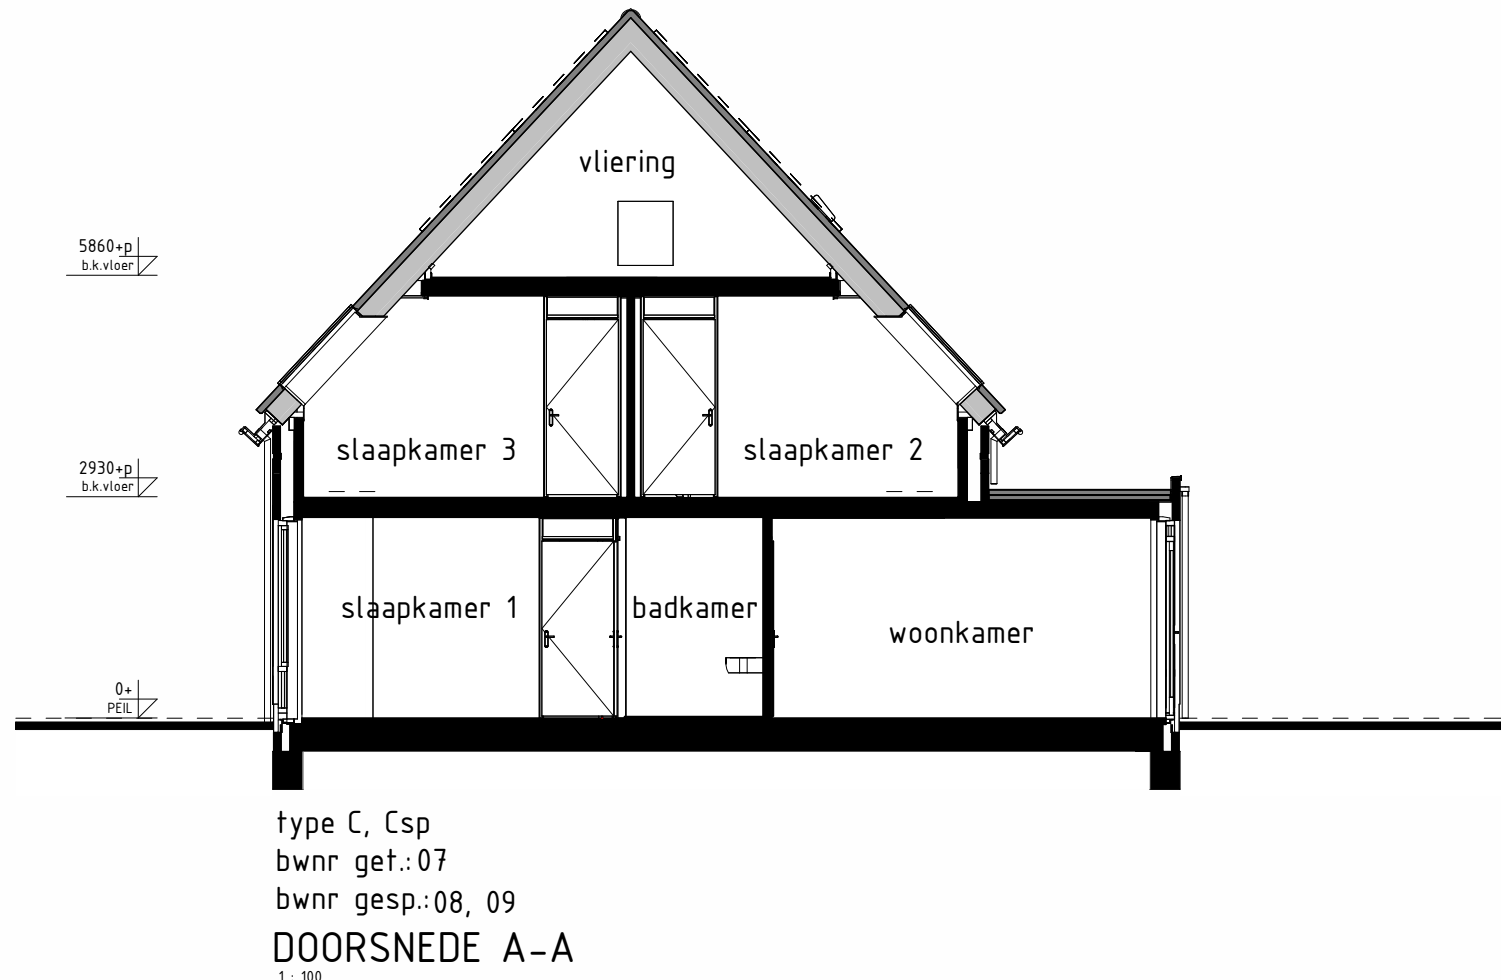

DOORSNEDE B-B

RENVOOI OPTIES

X-03-30 Optie zonnepanelen

BOUWKUNDIG RENVOOI

- schakelaar enkel
 - schakelaar dubbel
 - wisselschakelaar
 - regeling mech. ventilatie
 - plafondlichtpunt
 - plafondlichtpunt opbouw
 - wandlichtpunt
 - rookmelder
 - rookmelder opbouw
 - geaard wandcontactdoos enkel
 - geaard wandcontactdoos dubbel opbouw
 - geaard wandcontactdoos dubbel volledig inbouw
 - schel
 - deurbel
 - aansluitpunt data/telefoon/televisie (loos)
 - aansluitpunt kooktoestel (loos)
 - aansluitpunt kooktoestel
 - aansluitpunt boiler (loos)
 - aansluitpunt thermostaat
 - aansluitpunt thermostaat cv
 - aansluitpunt elektrische radiator
 - aansluitpunt omvormer t.b.v. zonnepanelen
 - aansluitpunt warmtepomp + boiler
 - aansluitpunt wasmachine
 - aansluitpunt wasdroger
 - aansluitpunt gebalanceerde ventilatie-unit
 - aansluitpunt keukenmeubel + lichtpunt
 - aansluitpunt vloerverdelers
 - radiator
 - vloerverdelers cv installatie
 - opstelplaats wasmachine
 - opstelplaats wasdroger
 - opstelplaats koelkast
 - opstelplaats gebalanceerde ventilatie-unit
 - opstelplaats warmtepomp + boiler
 - opstelplaats warmtepomp
 - opstelplaats boiler
 - opstelplaats optioneel extra boiler
 - opstelplaats omvormer t.b.v. zonnepanelen
 - zonnepanelen (positie indicatief)
 - buitenkraan met schroefput
 - schroefput
 - hemelwaterafvoer
- De voor uw woning van toepassing zijnde symbolen zijn opgenomen in de plattegronden.

Gevelaanzichten, begane grond & doorsneden

woningtype:
B, Bsp, C en Csp

plan
Liviahof



PROJECT : Beuningen, 31 woningen
BOUWNRS : 06 t/m 10
SCHAAL : zie tekening
DATUM : 22 januari 2026
TEKENINGNR : VK-05

bouwbedrijf van peer bv
Bouwbedrijf van Peer b.v.
Hisselstraat 47
5347 KG Oss
Telefoon: 0412-624252
info@bouwbedrijfvanpeer.nl
www.bouwbedrijfvanpeer.nl