


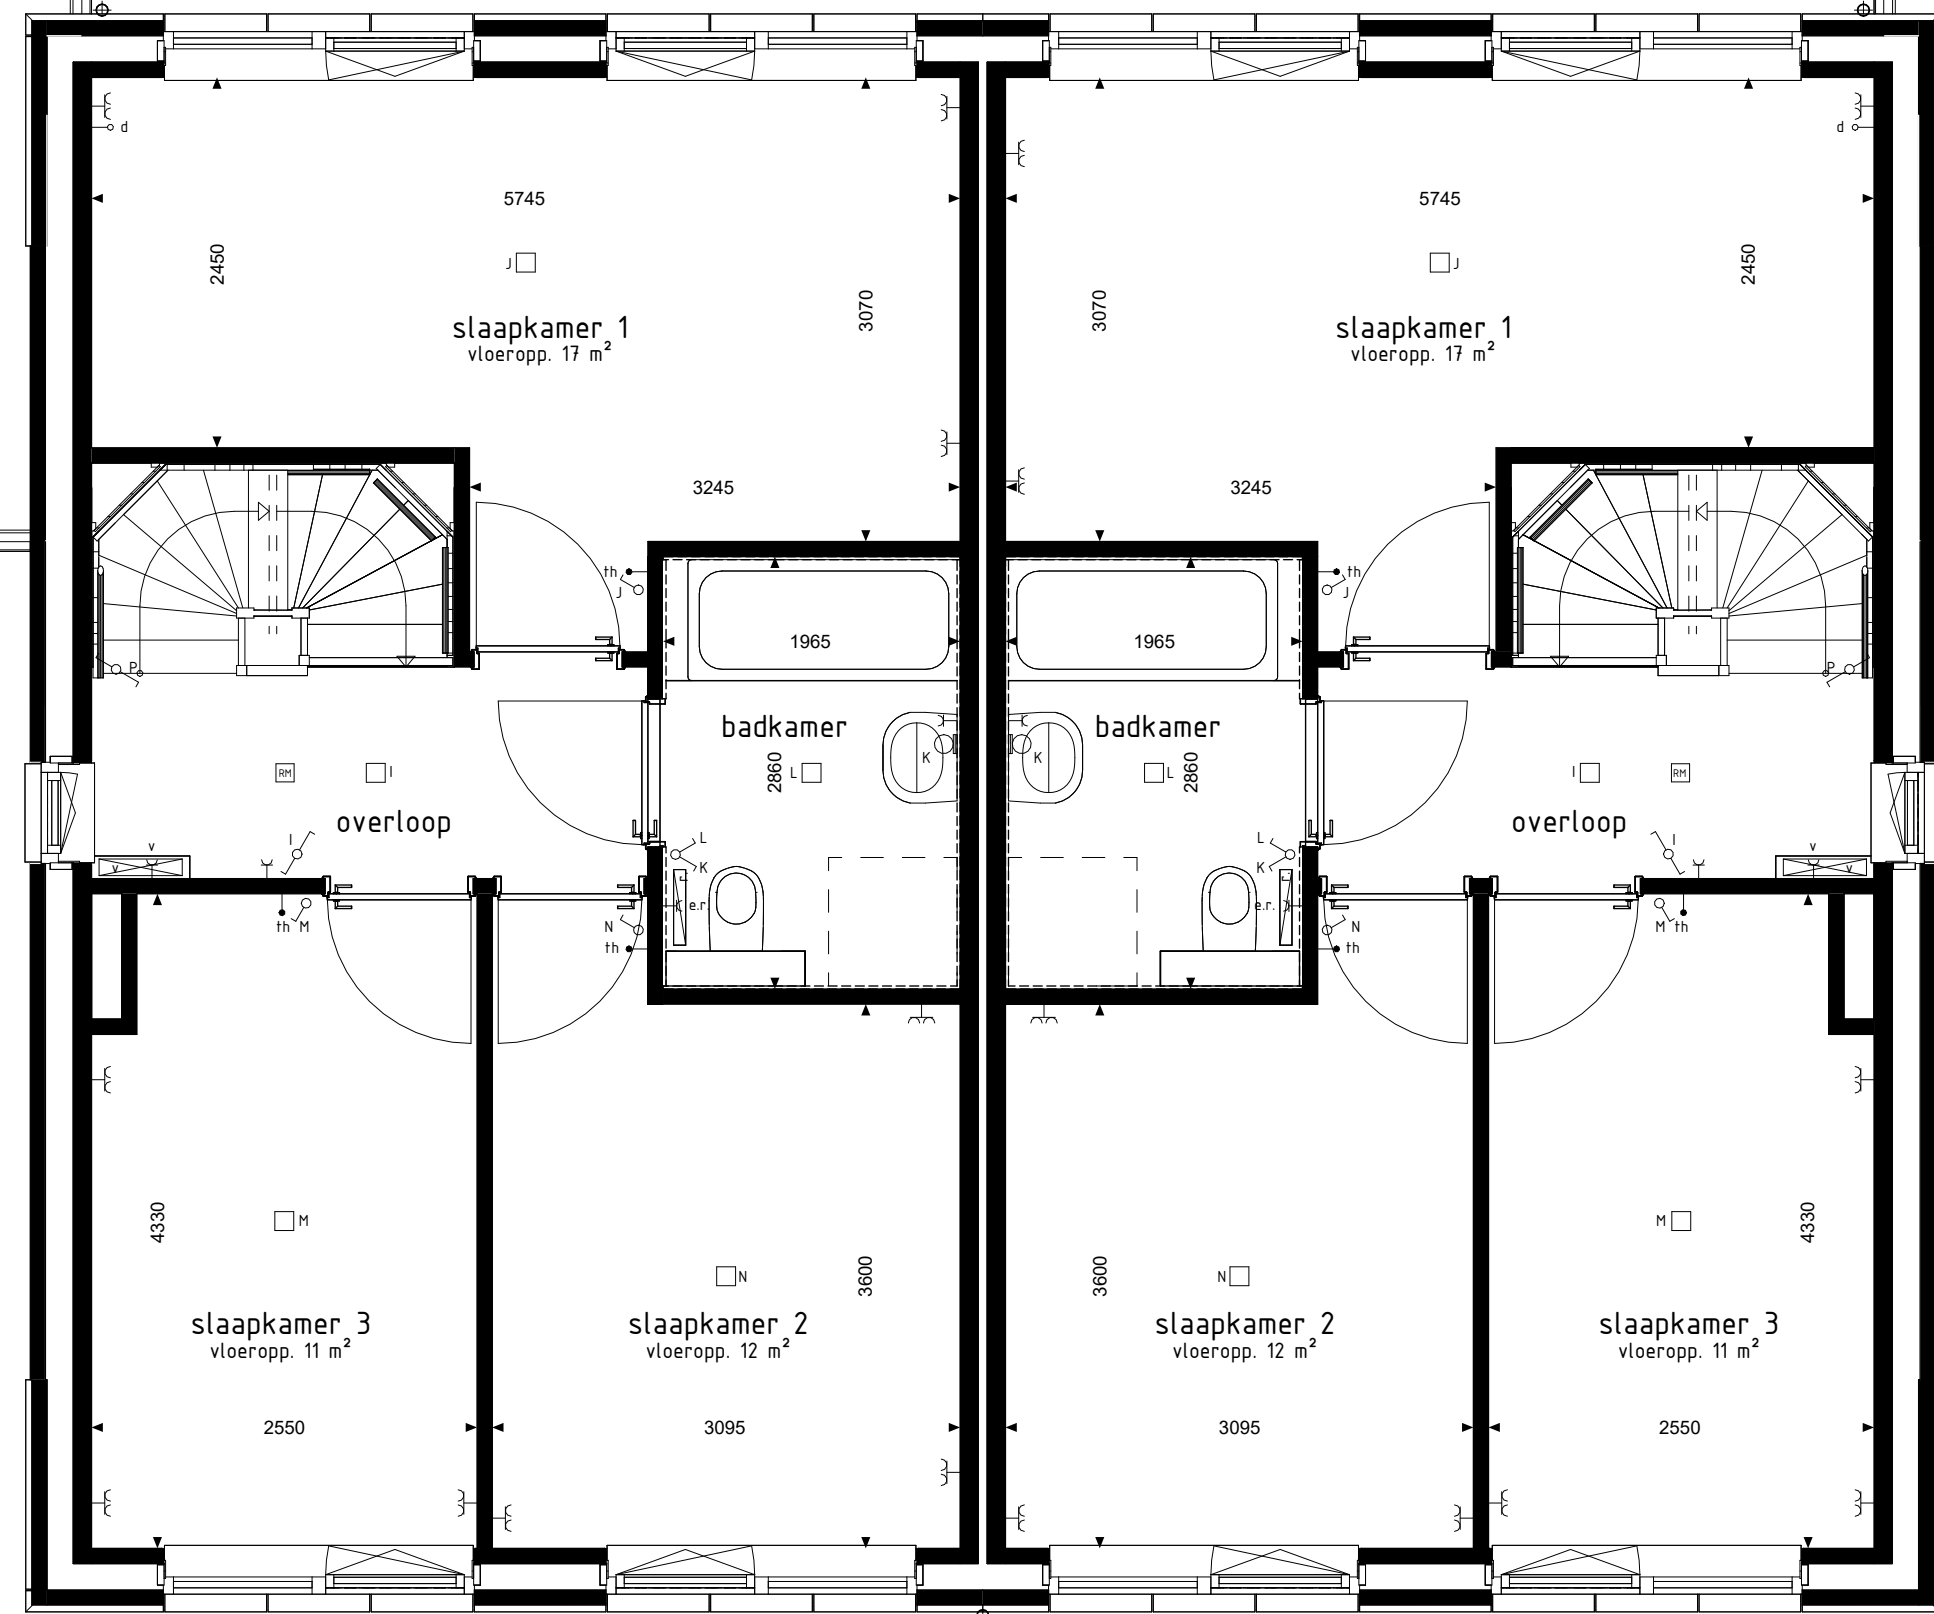


type D
bwnr get.:11
1e VERDIEPING
1:50

type E
bwnr get.:12




type Esp
bwnr get.:13

type E
bwnr get.:14

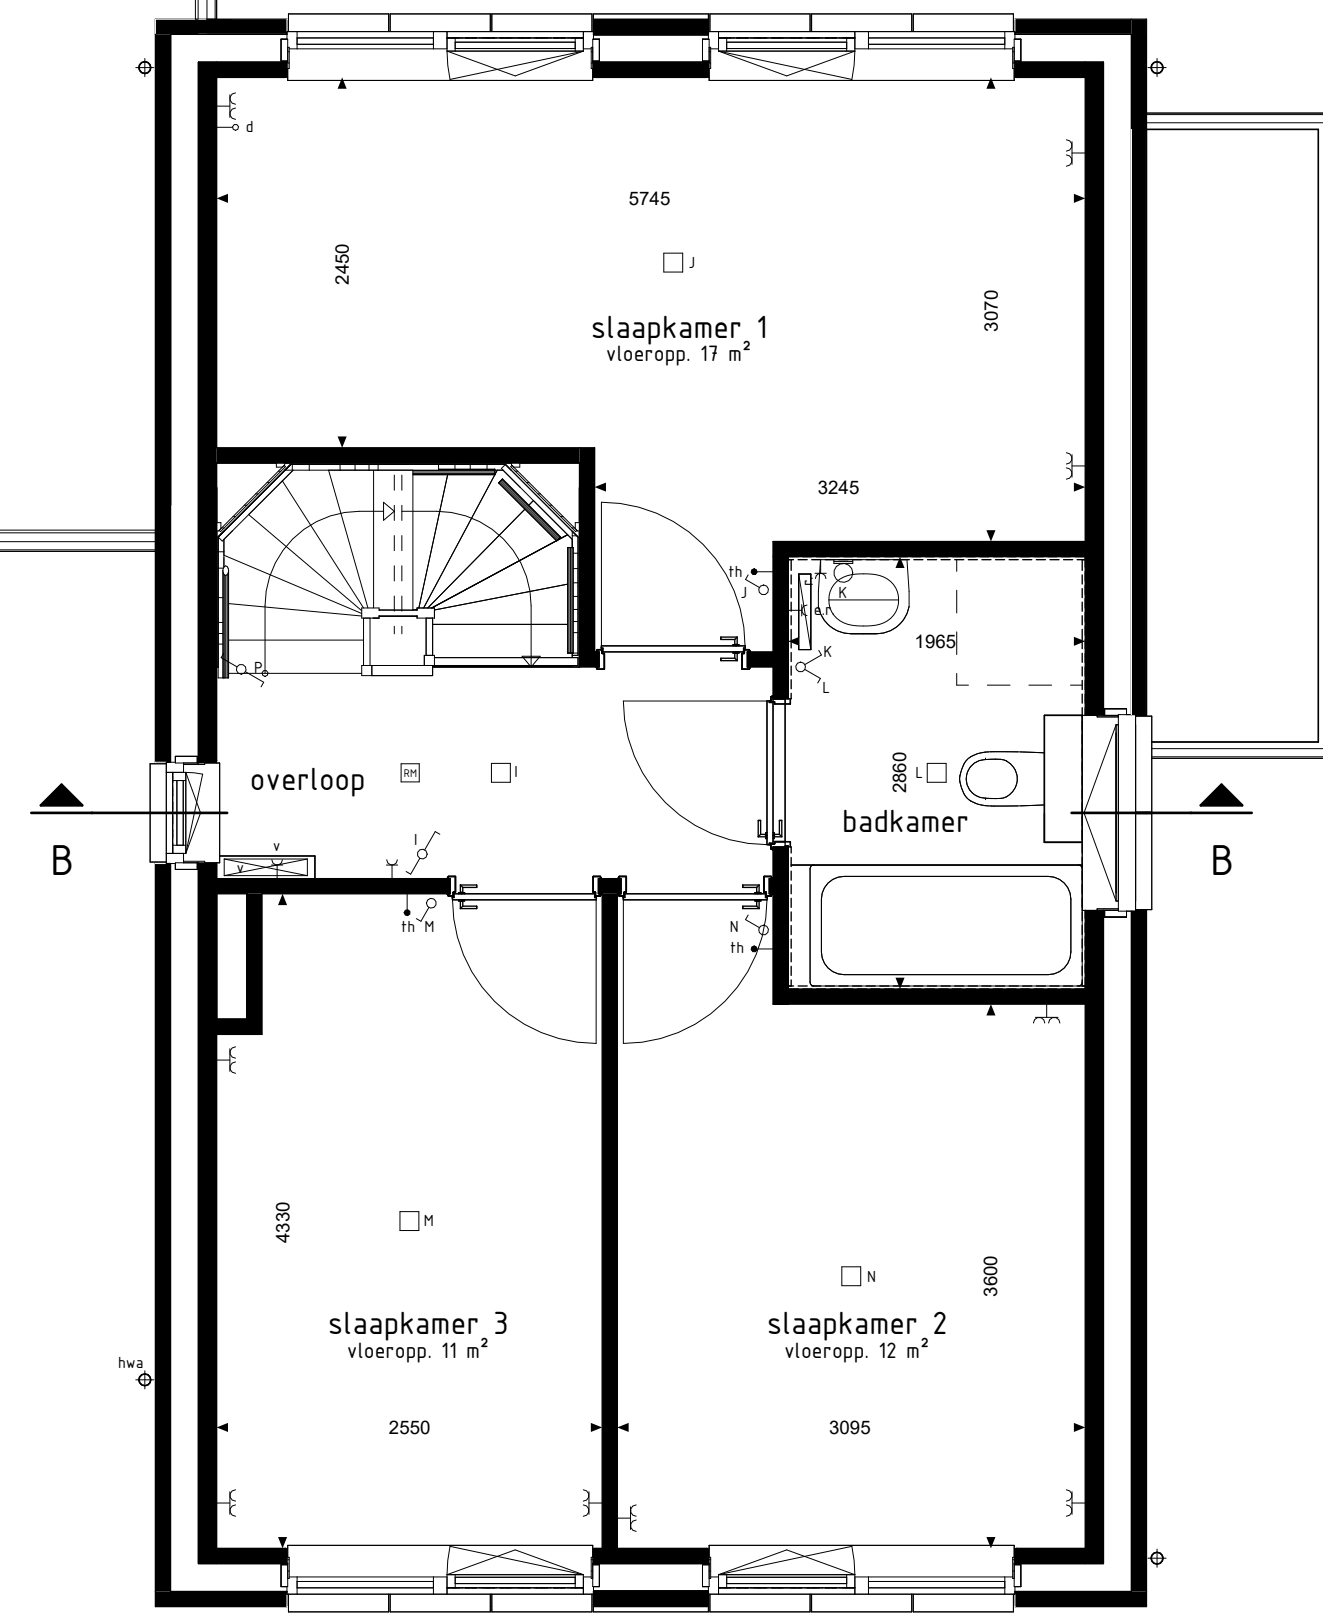


type F
bwnr get.:15

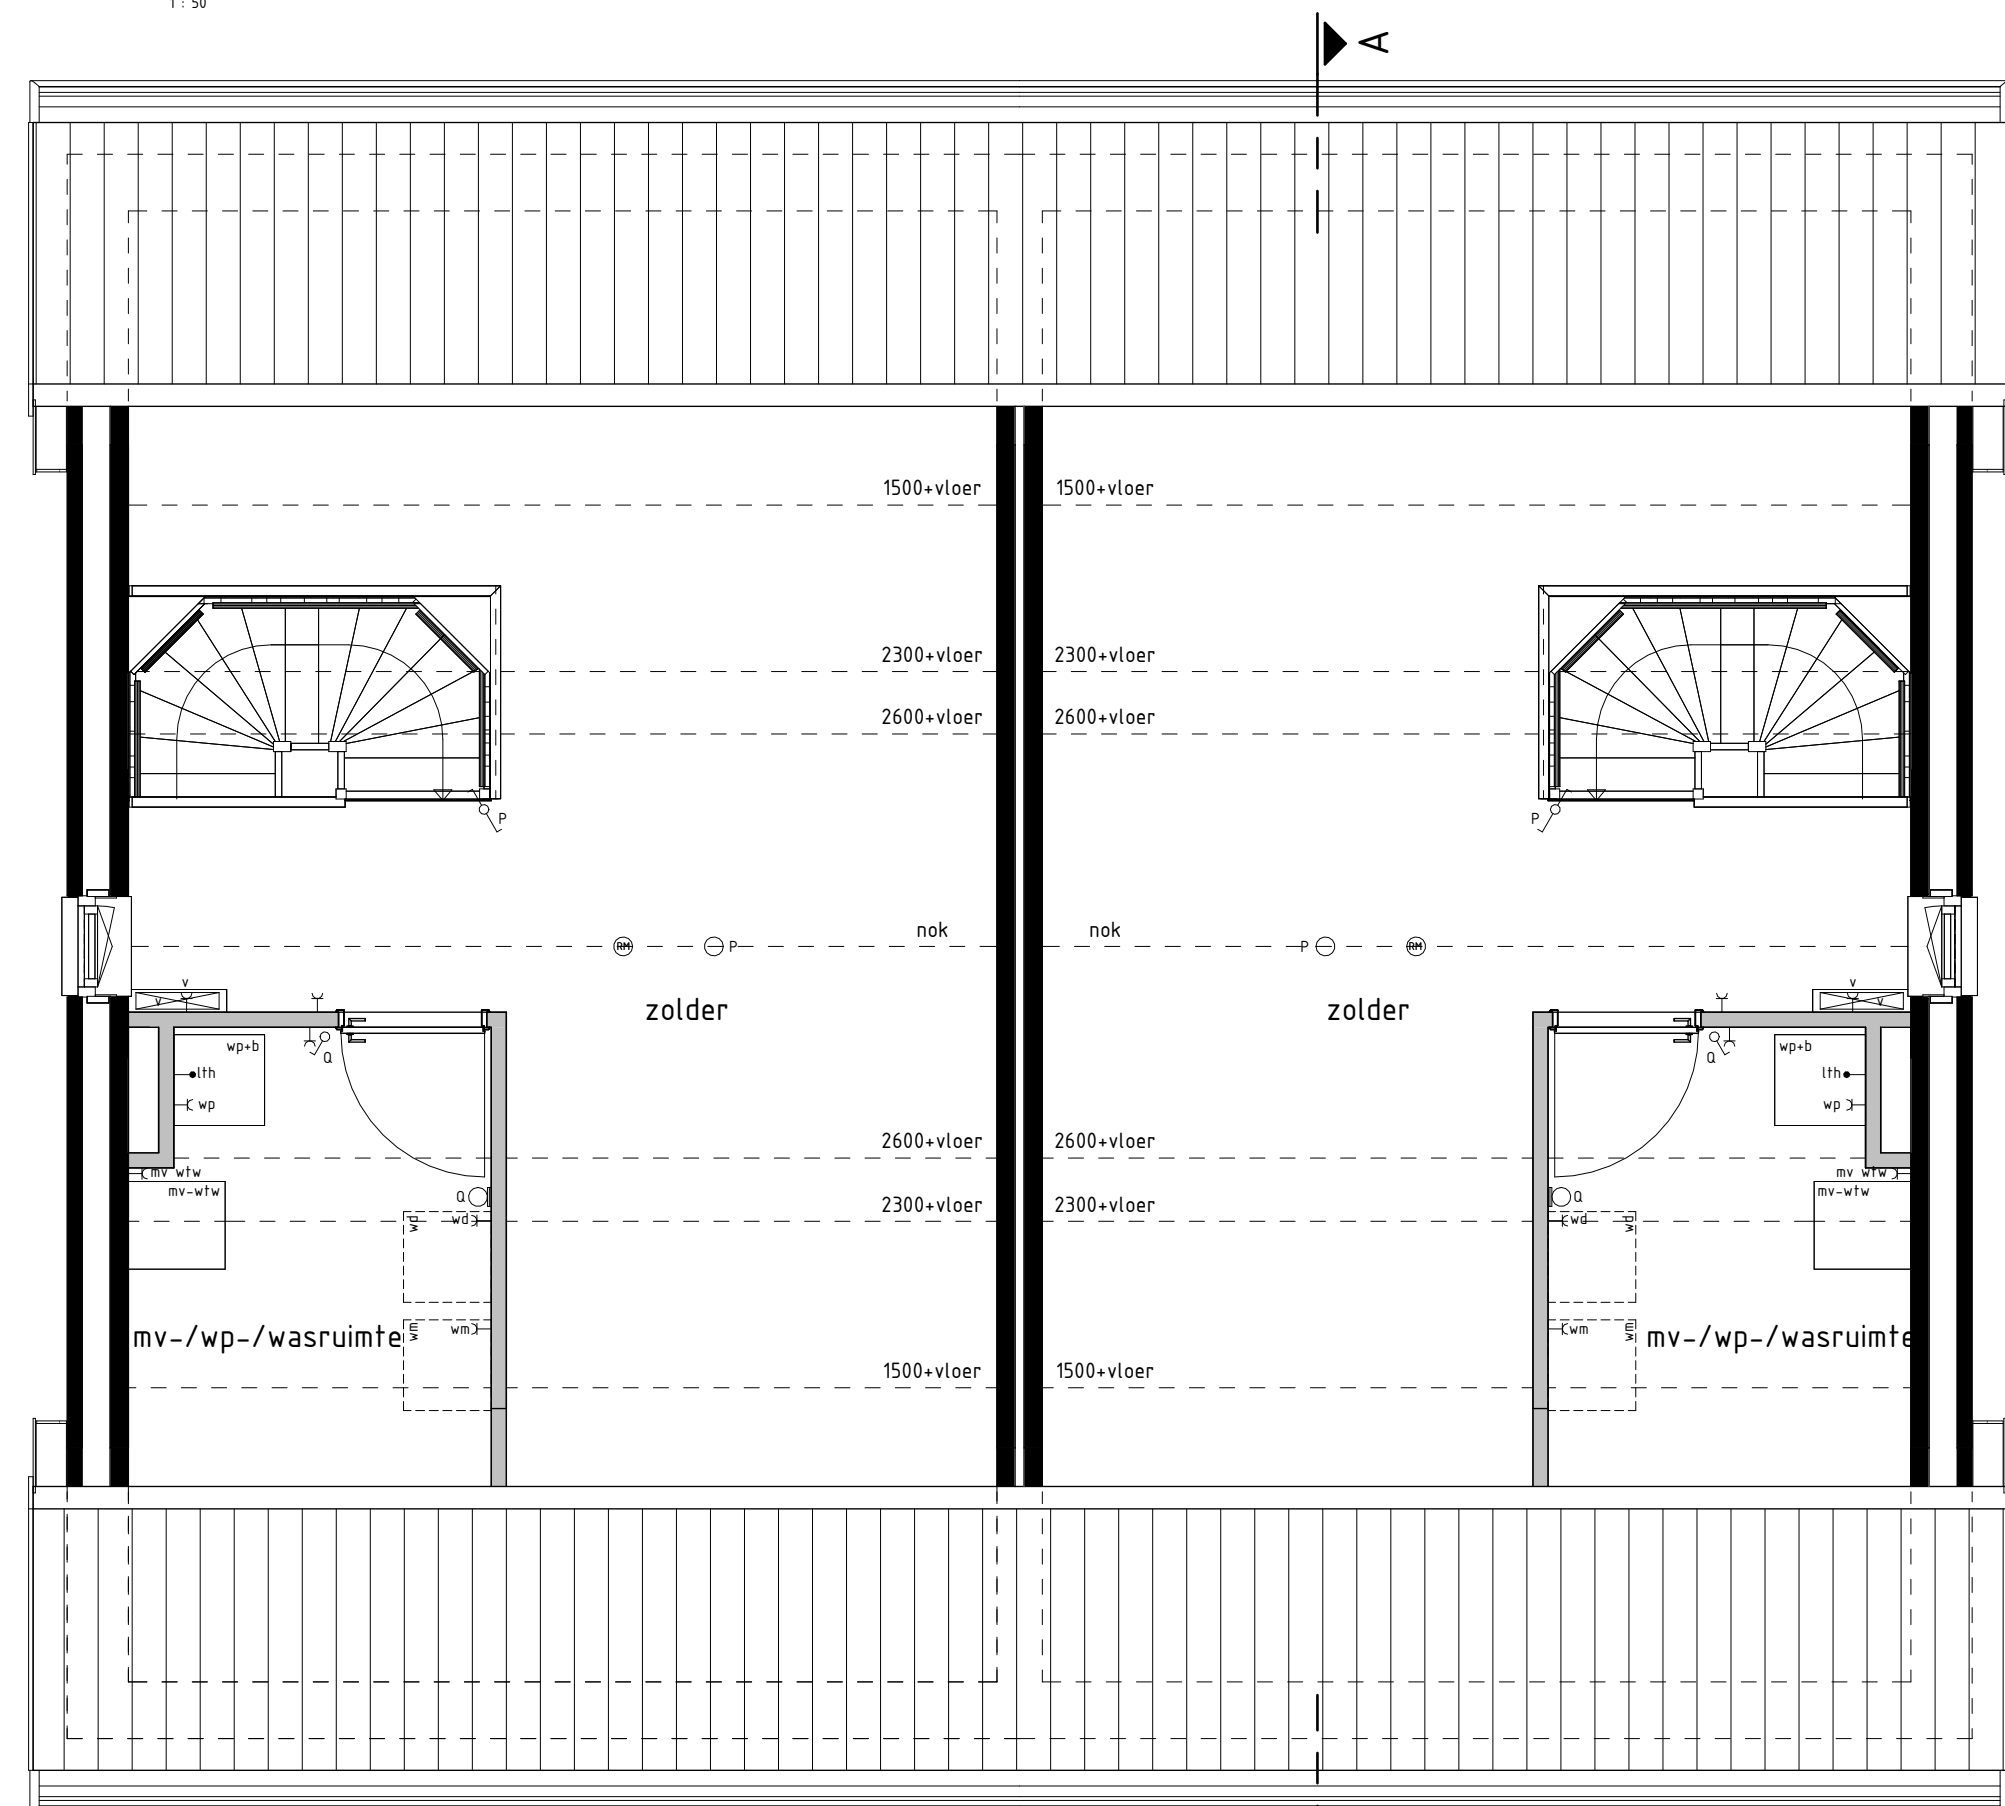


type D
bwnr get.:11
2e VERDIEPING
1:50

type E
bwnr get.:12

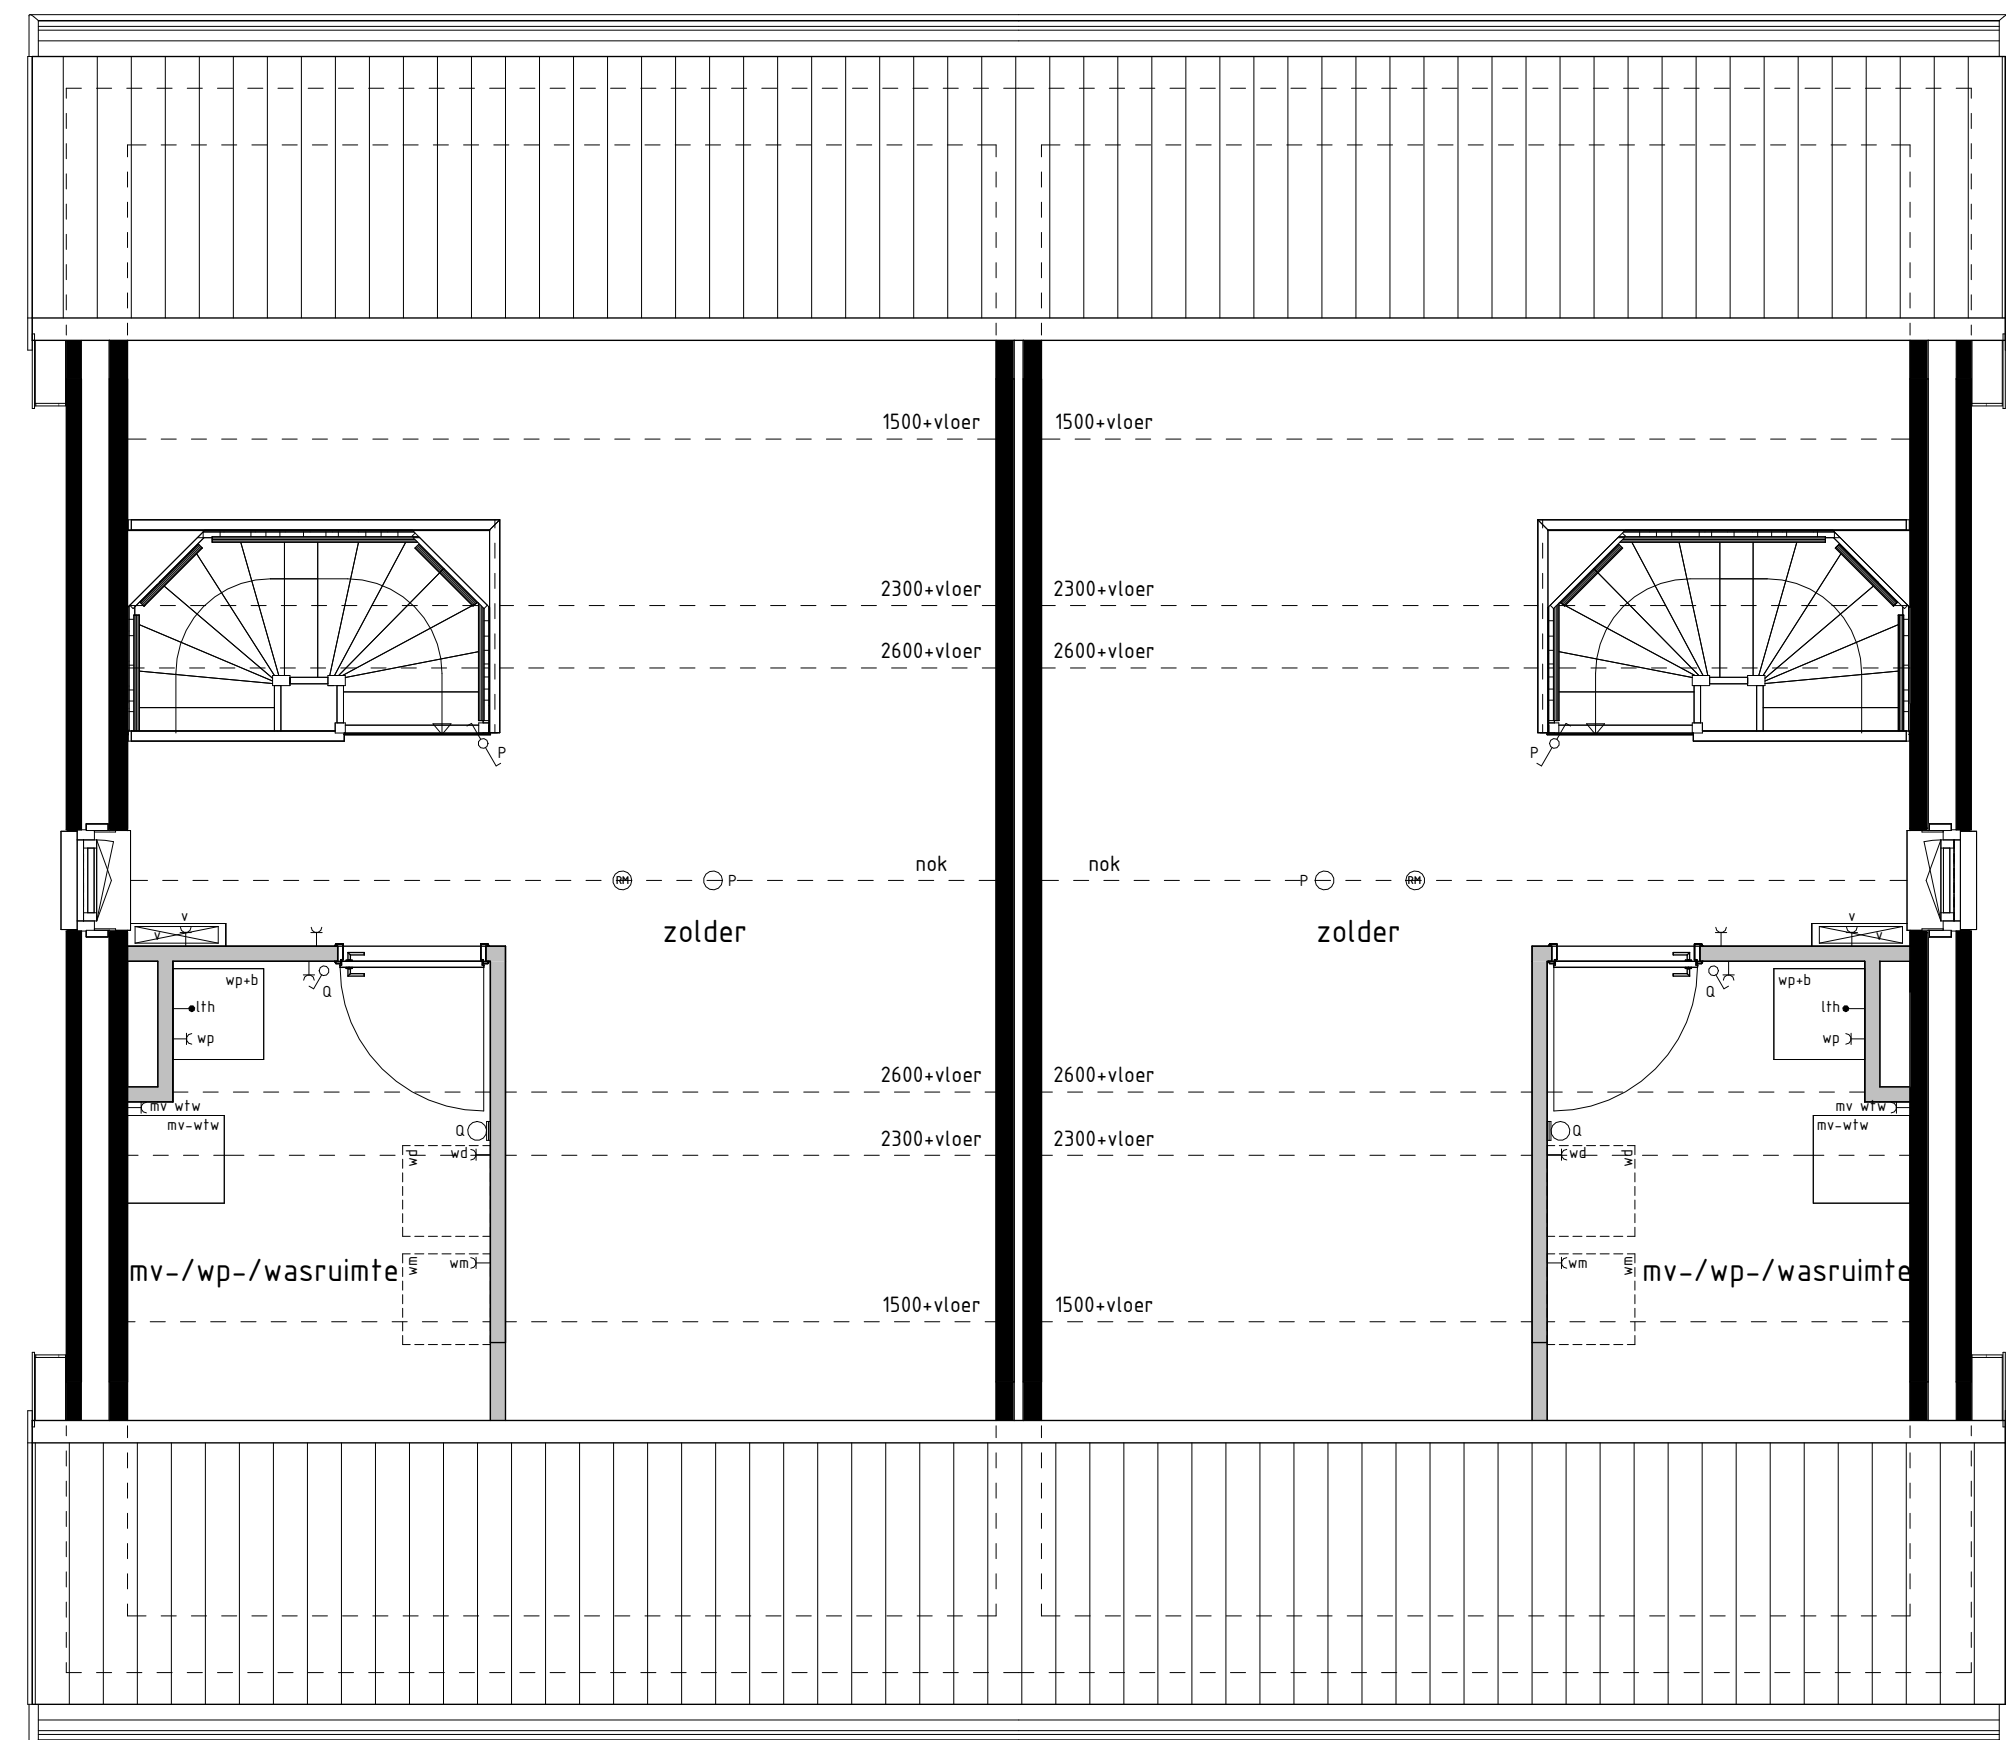

type Esp
bwnr get.:13

type E
bwnr get.:14

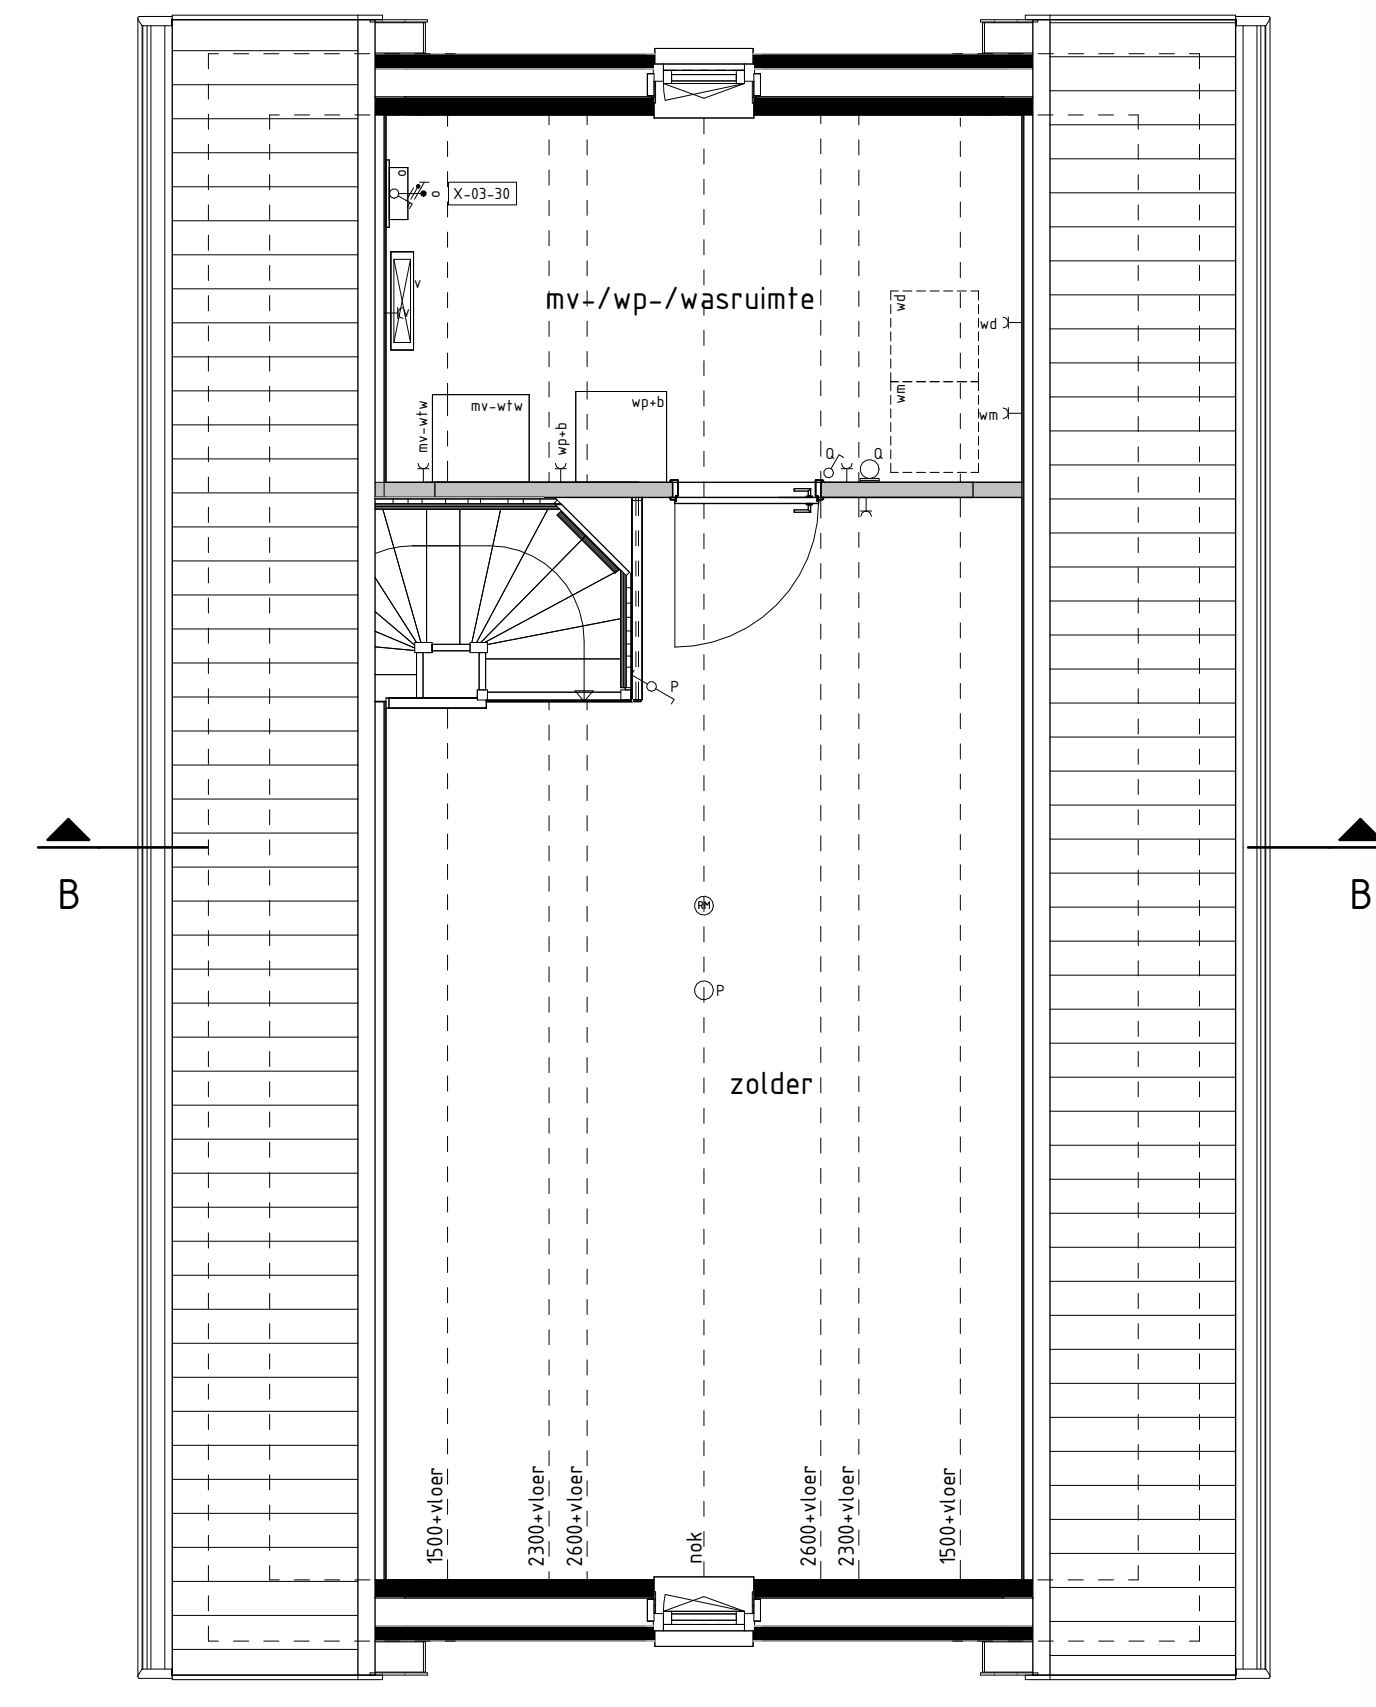

type F
bwnr get.:15

RENVOOI OPTIES

X-03-30 Optie zonnepanelen

BOUWKUNDIG RENVOOI

- schakelaar enkel
- schakelaar dubbel
- wisselschakelaar
- regeling mech. ventilatie
- plafondlichtpunt
- plafondlichtpunt opbouw
- wandlichtpunt
- rookmelder
- rookmelder opbouw
- geaard wandcontactdoos enkel
- geaard wandcontactdoos dubbel opbouw
- geaard wandcontactdoos dubbel volledig inbouw
- schel
- deurbel
- aansluitpunt data/telefoon/televisie (loos)
- kt+ aansluitpunt kooktoestel (loos)
- kt+ aansluitpunt kooktoestel
- bt+ aansluitpunt boiler (loos)
- th+ aansluitpunt thermostaat cv
- tt+ aansluitpunt thermostaat cv
- er+ aansluitpunt elektrische radiator
- o+ aansluitpunt omvormer t.b.v. zonnepanelen
- wp+ aansluitpunt warmtepomp + boiler
- wm+ aansluitpunt wasmachine
- wd+ aansluitpunt wasdroger
- mv wtv+ aansluitpunt gebalanceerde ventilatie-eenheid
- km+ aansluitpunt keukenmeubel + lichtpunt
- vj+ aansluitpunt vloerverdeler
- radiator
- vloerverdeler cv installatie
- wm opstelplaats wasmachine
- wd opstelplaats wasdroger
- kk opstelplaats koelkast
- mv wtv opstelplaats gebalanceerde ventilatie-eenheid
- wp+ opstelplaats warmtepomp + boiler
- wp opstelplaats warmtepomp
- b opstelplaats boiler
- p.b. positie optioneel extra boiler
- o opstelplaats omvormer t.b.v. zonnepanelen
- zp zonnepanelen (positie indicatief)
- zp buitenkraan met schroefput
- ++ buitenkraan
- schroefput
- schroefput
- hemelwaterafvoer

De voor uw woning van toepassing zijnde symbolen zijn opgenomen in de plattegronden.

Plattegronden 1e en 2e verdieping

woningtype:
D, E, Esp, en F

plan
Liviahof



PROJECT : Beuningen, 31 woningen
BOUWNRS : 11 t/m 15
SCHAAL : zie tekening
DATUM : 22 januari 2026
TEKENINGNR : VK-08

Bouwbedrijf van Peer b.v.
Jsselstraat 47
5347 KG Oss
Telefoon: 0412-624252
info@bouwbedrijfvanpeer.nl
www.bouwbedrijfvanpeer.nl