



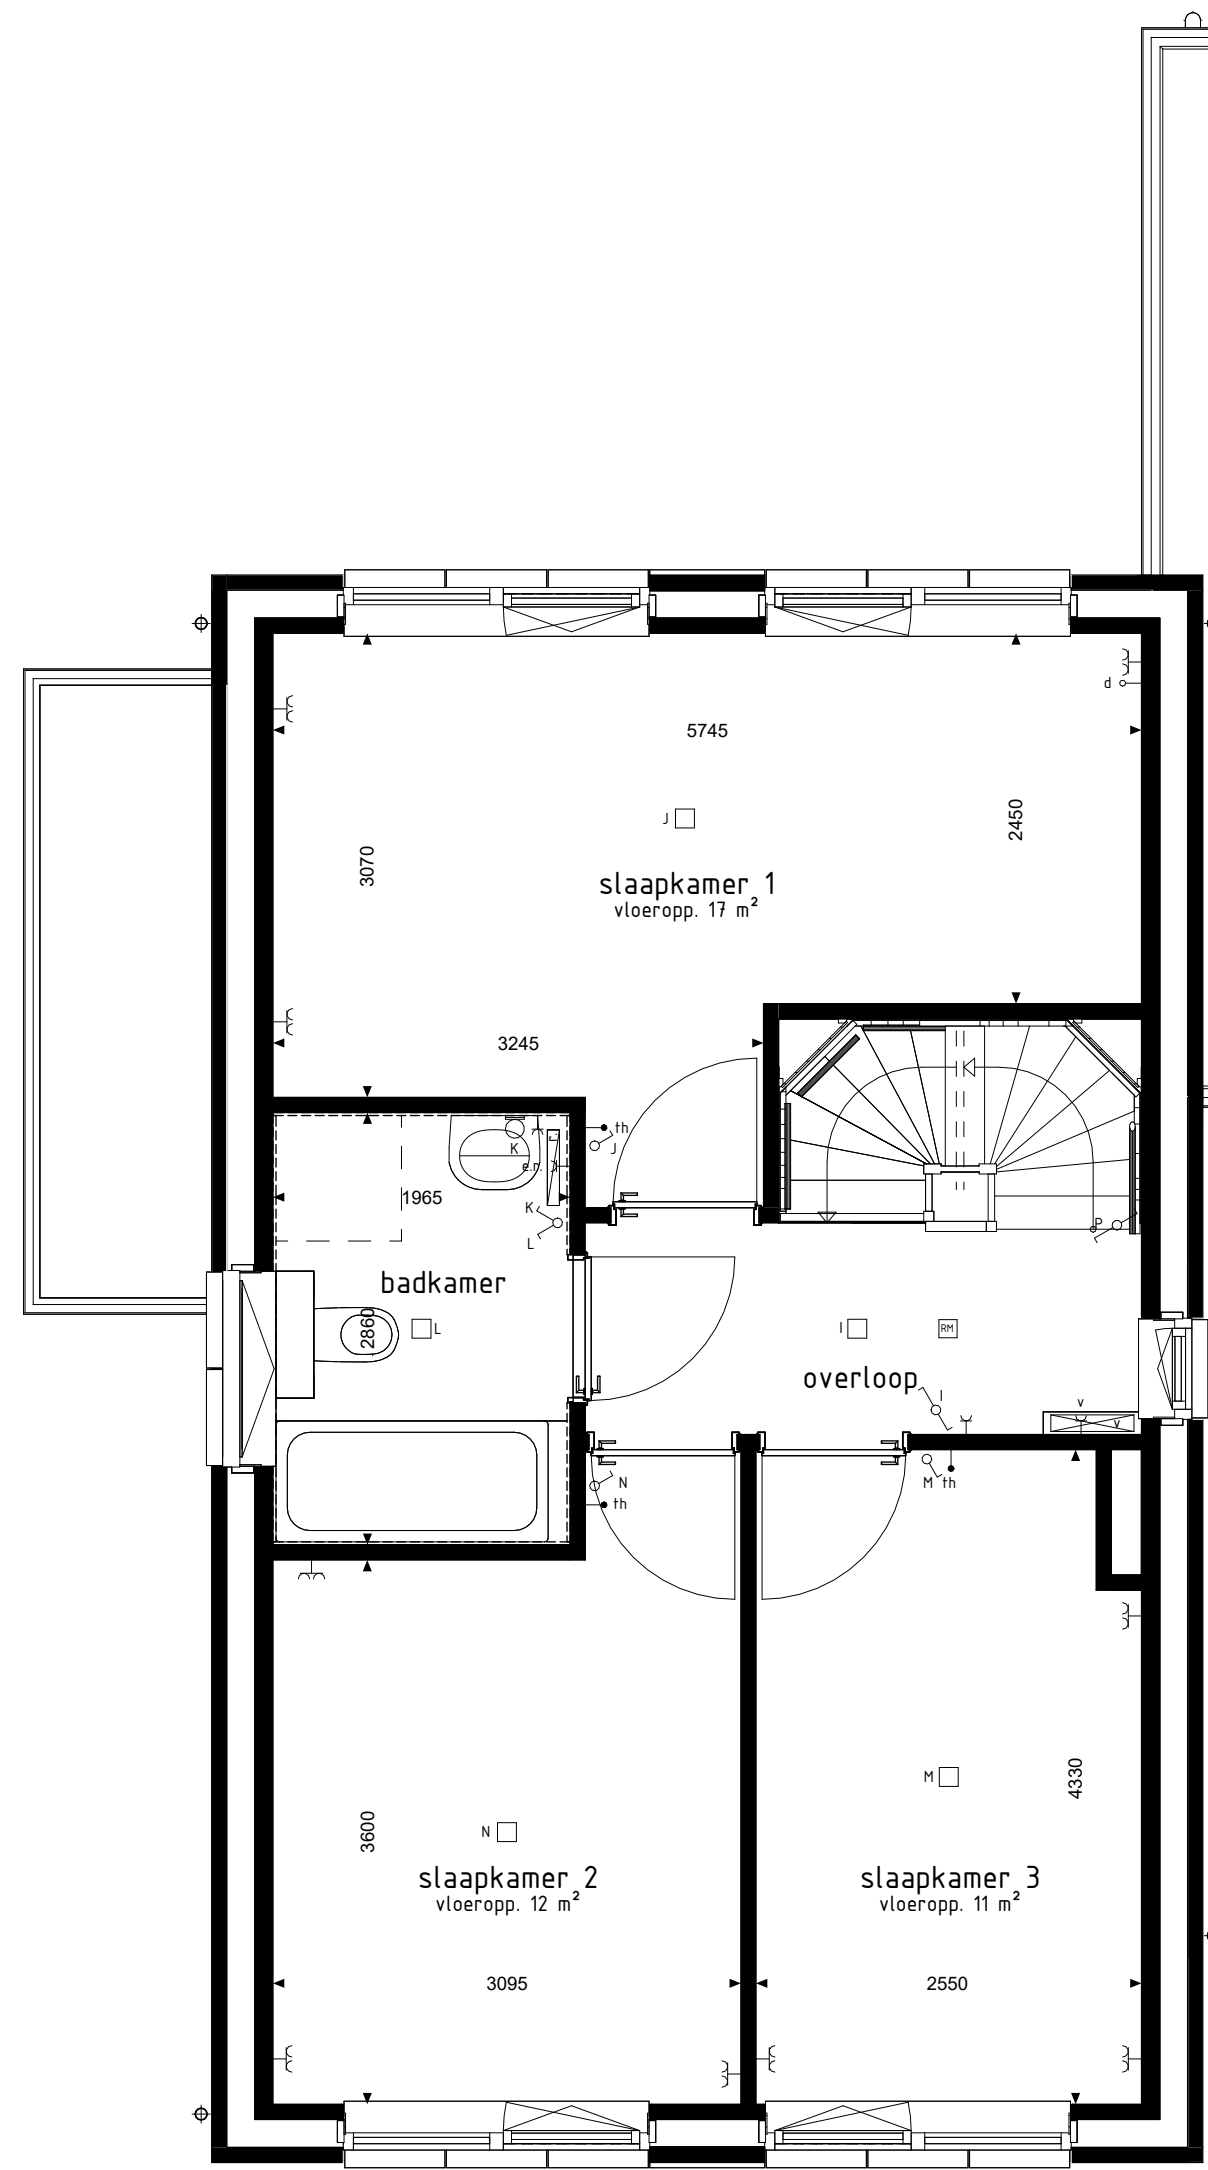


type Fsp  
bnr get.:16

1e VERDIEPING

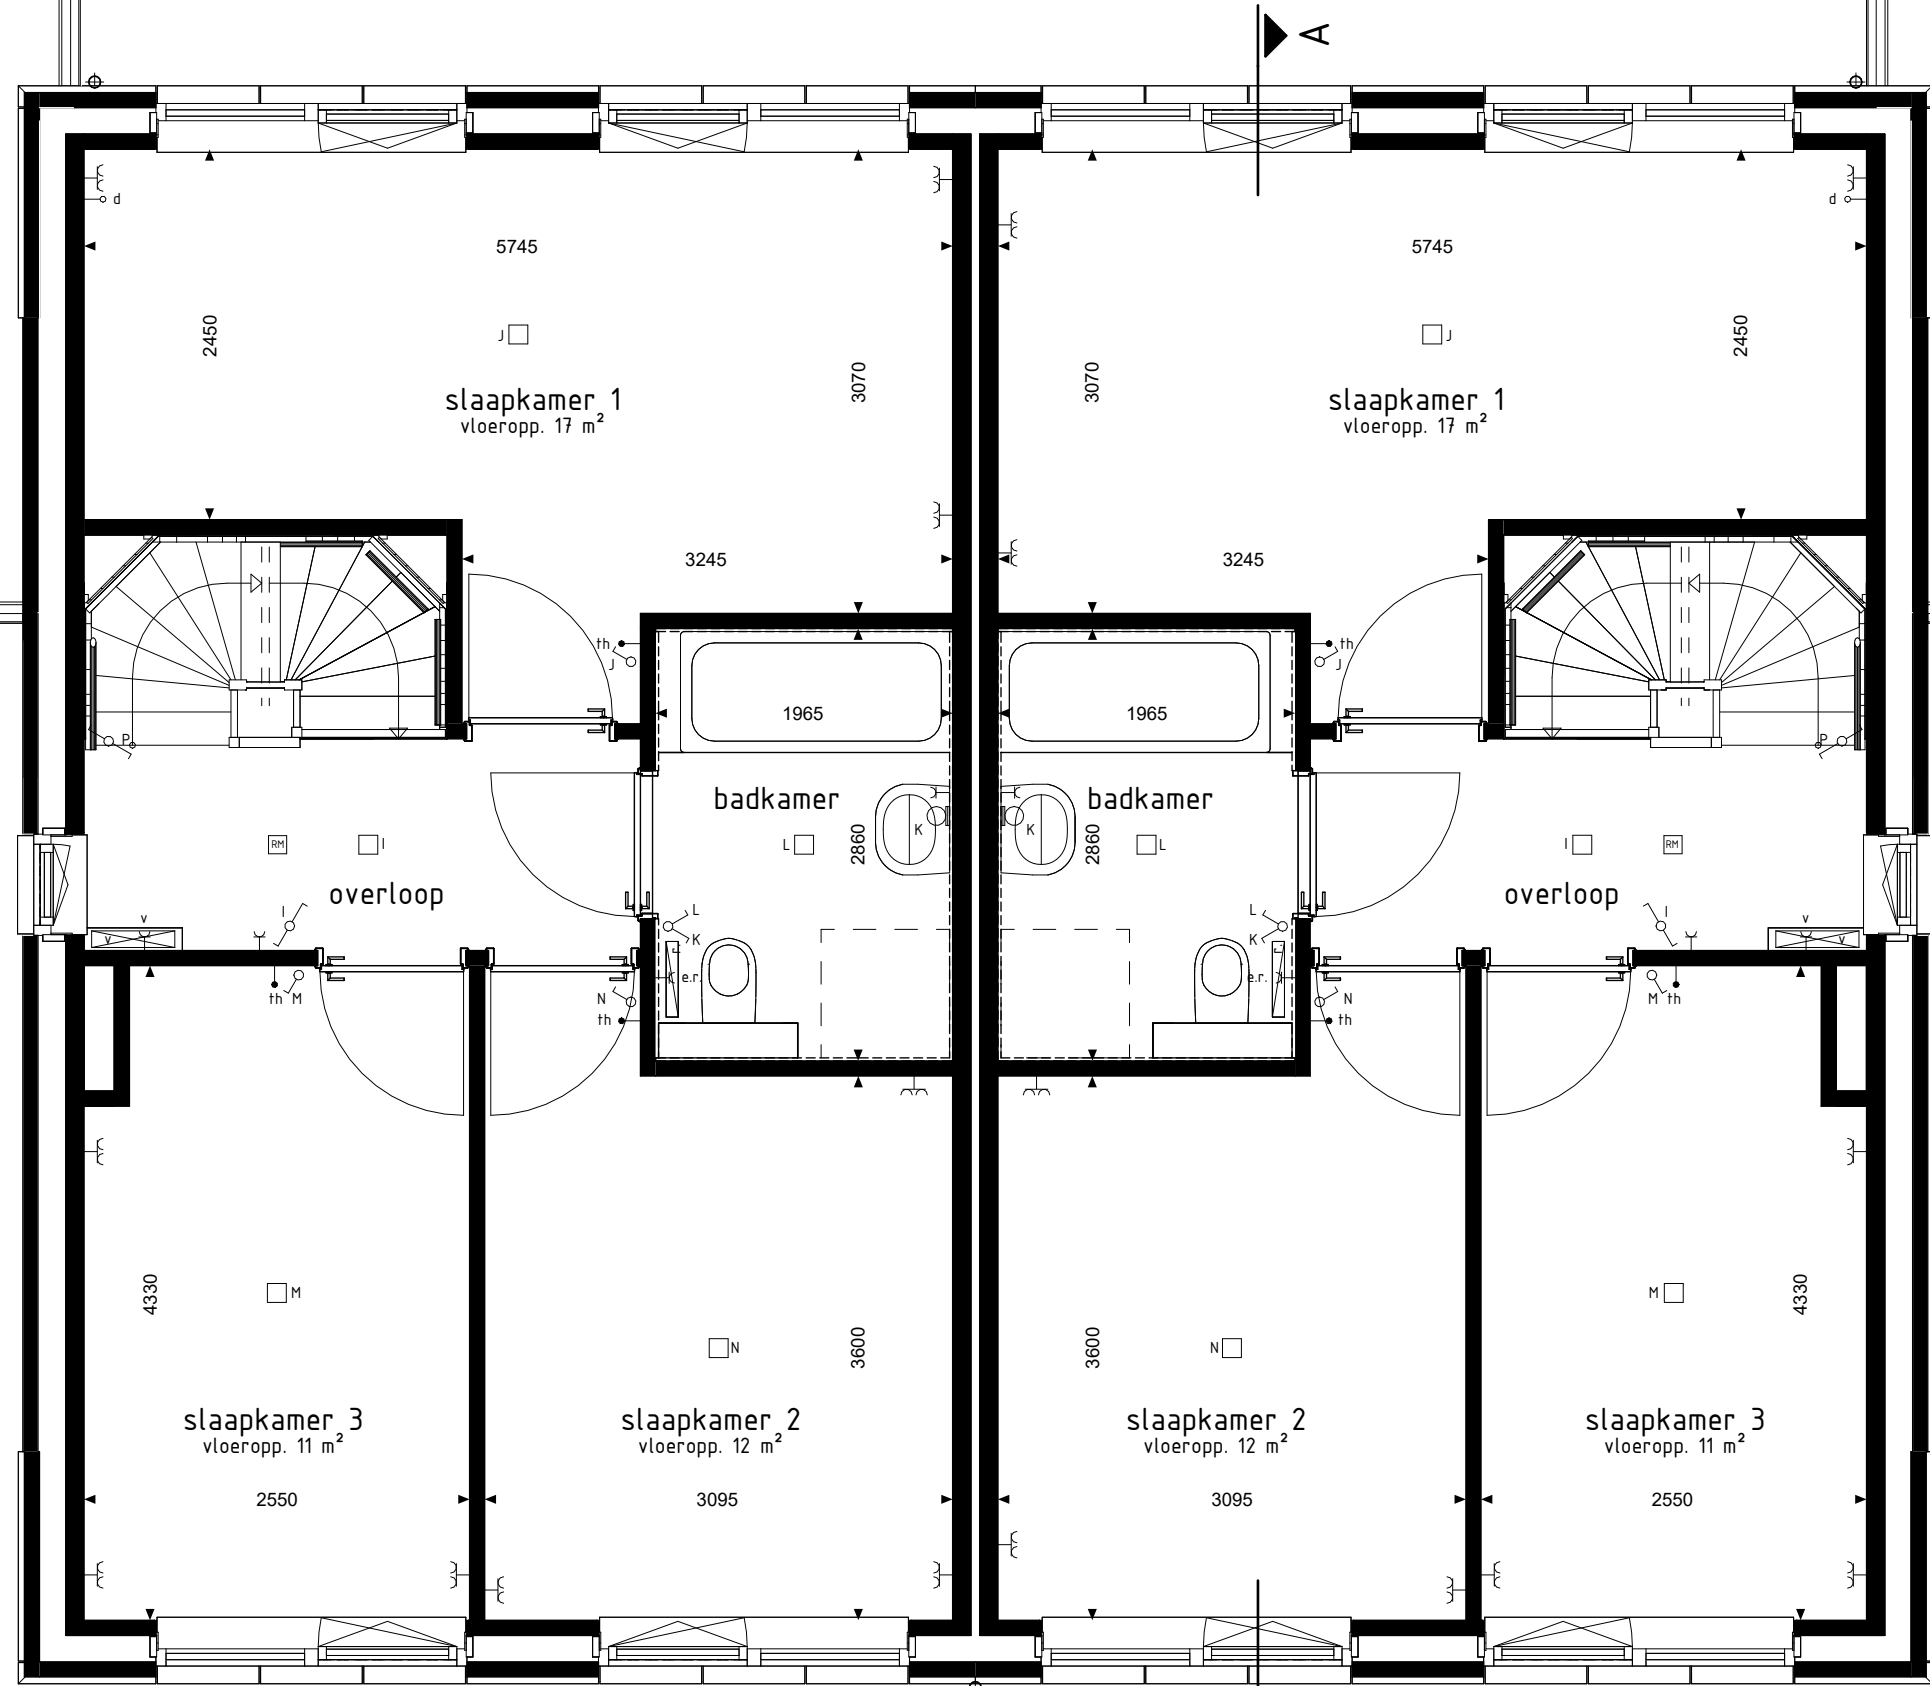


type Esp  
bnr get.:17

type E  
bnr get.:18

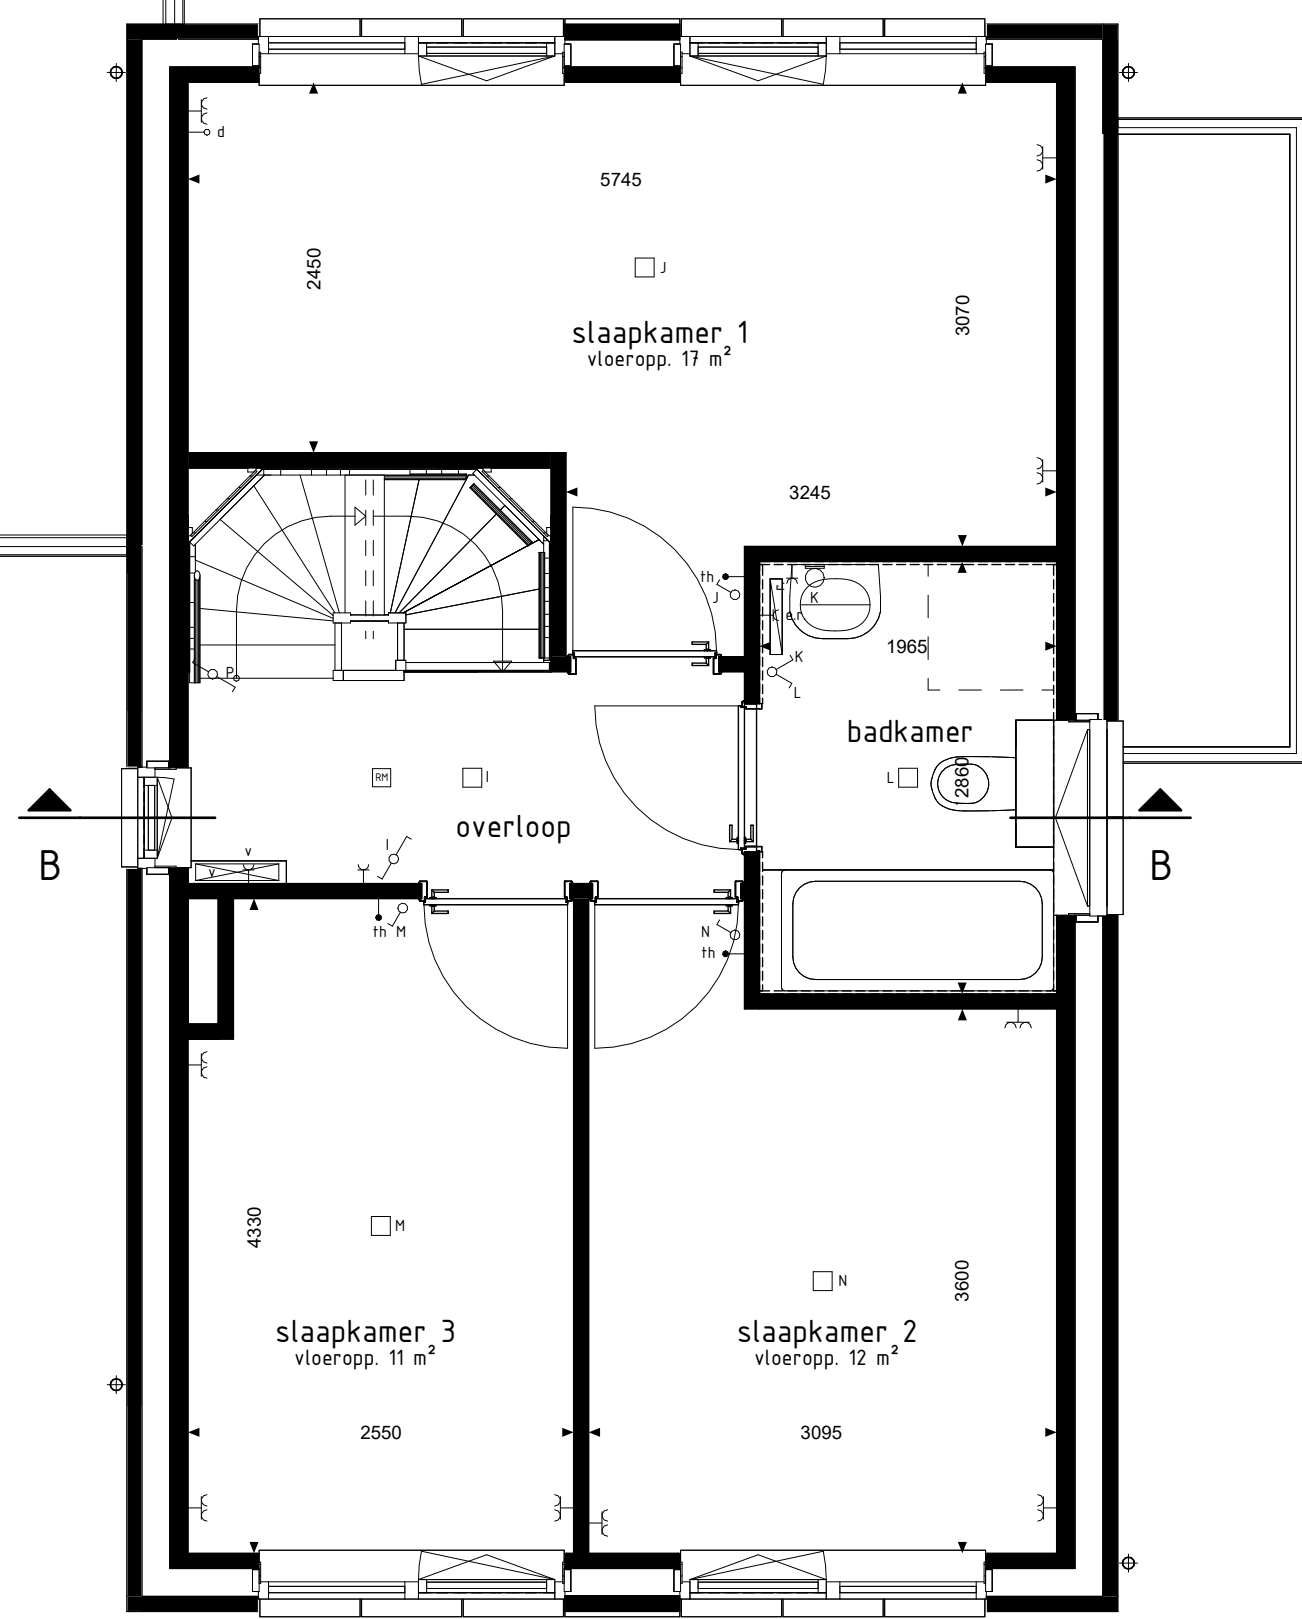


type F  
bnr get.:19

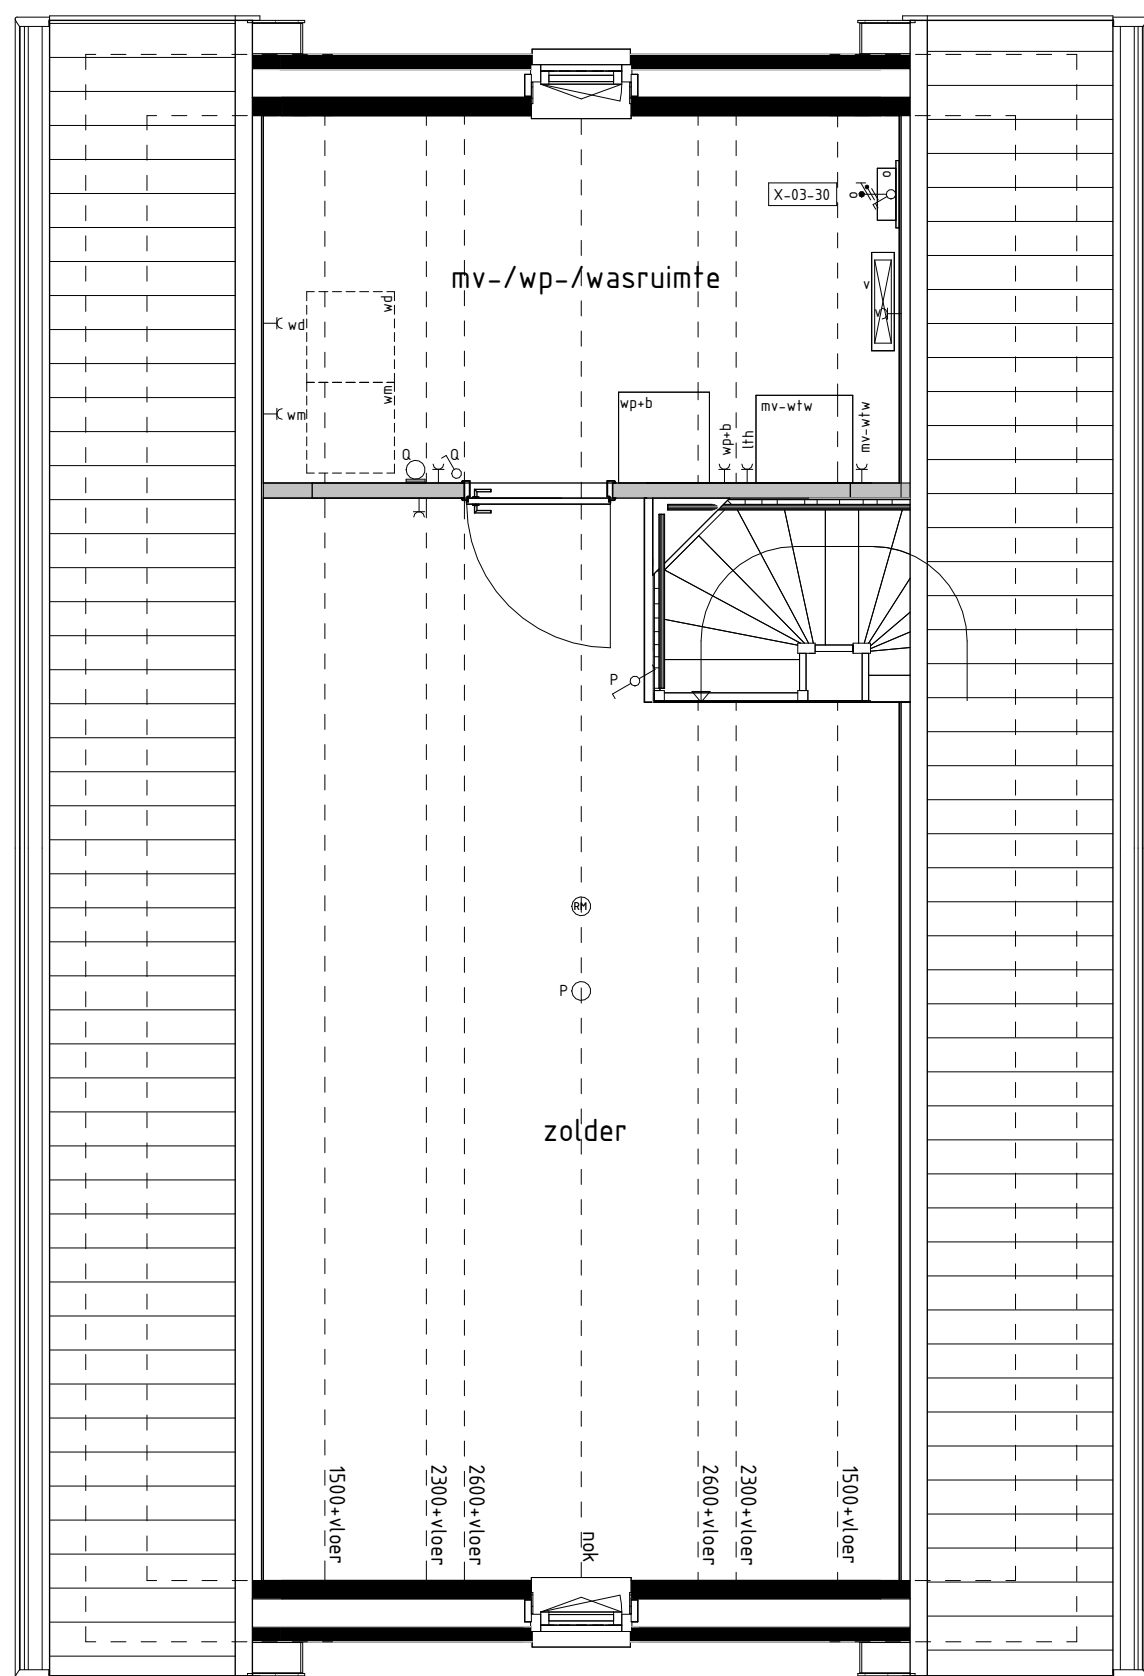


type Fsp  
bnr get.:16

2e VERDIEPING

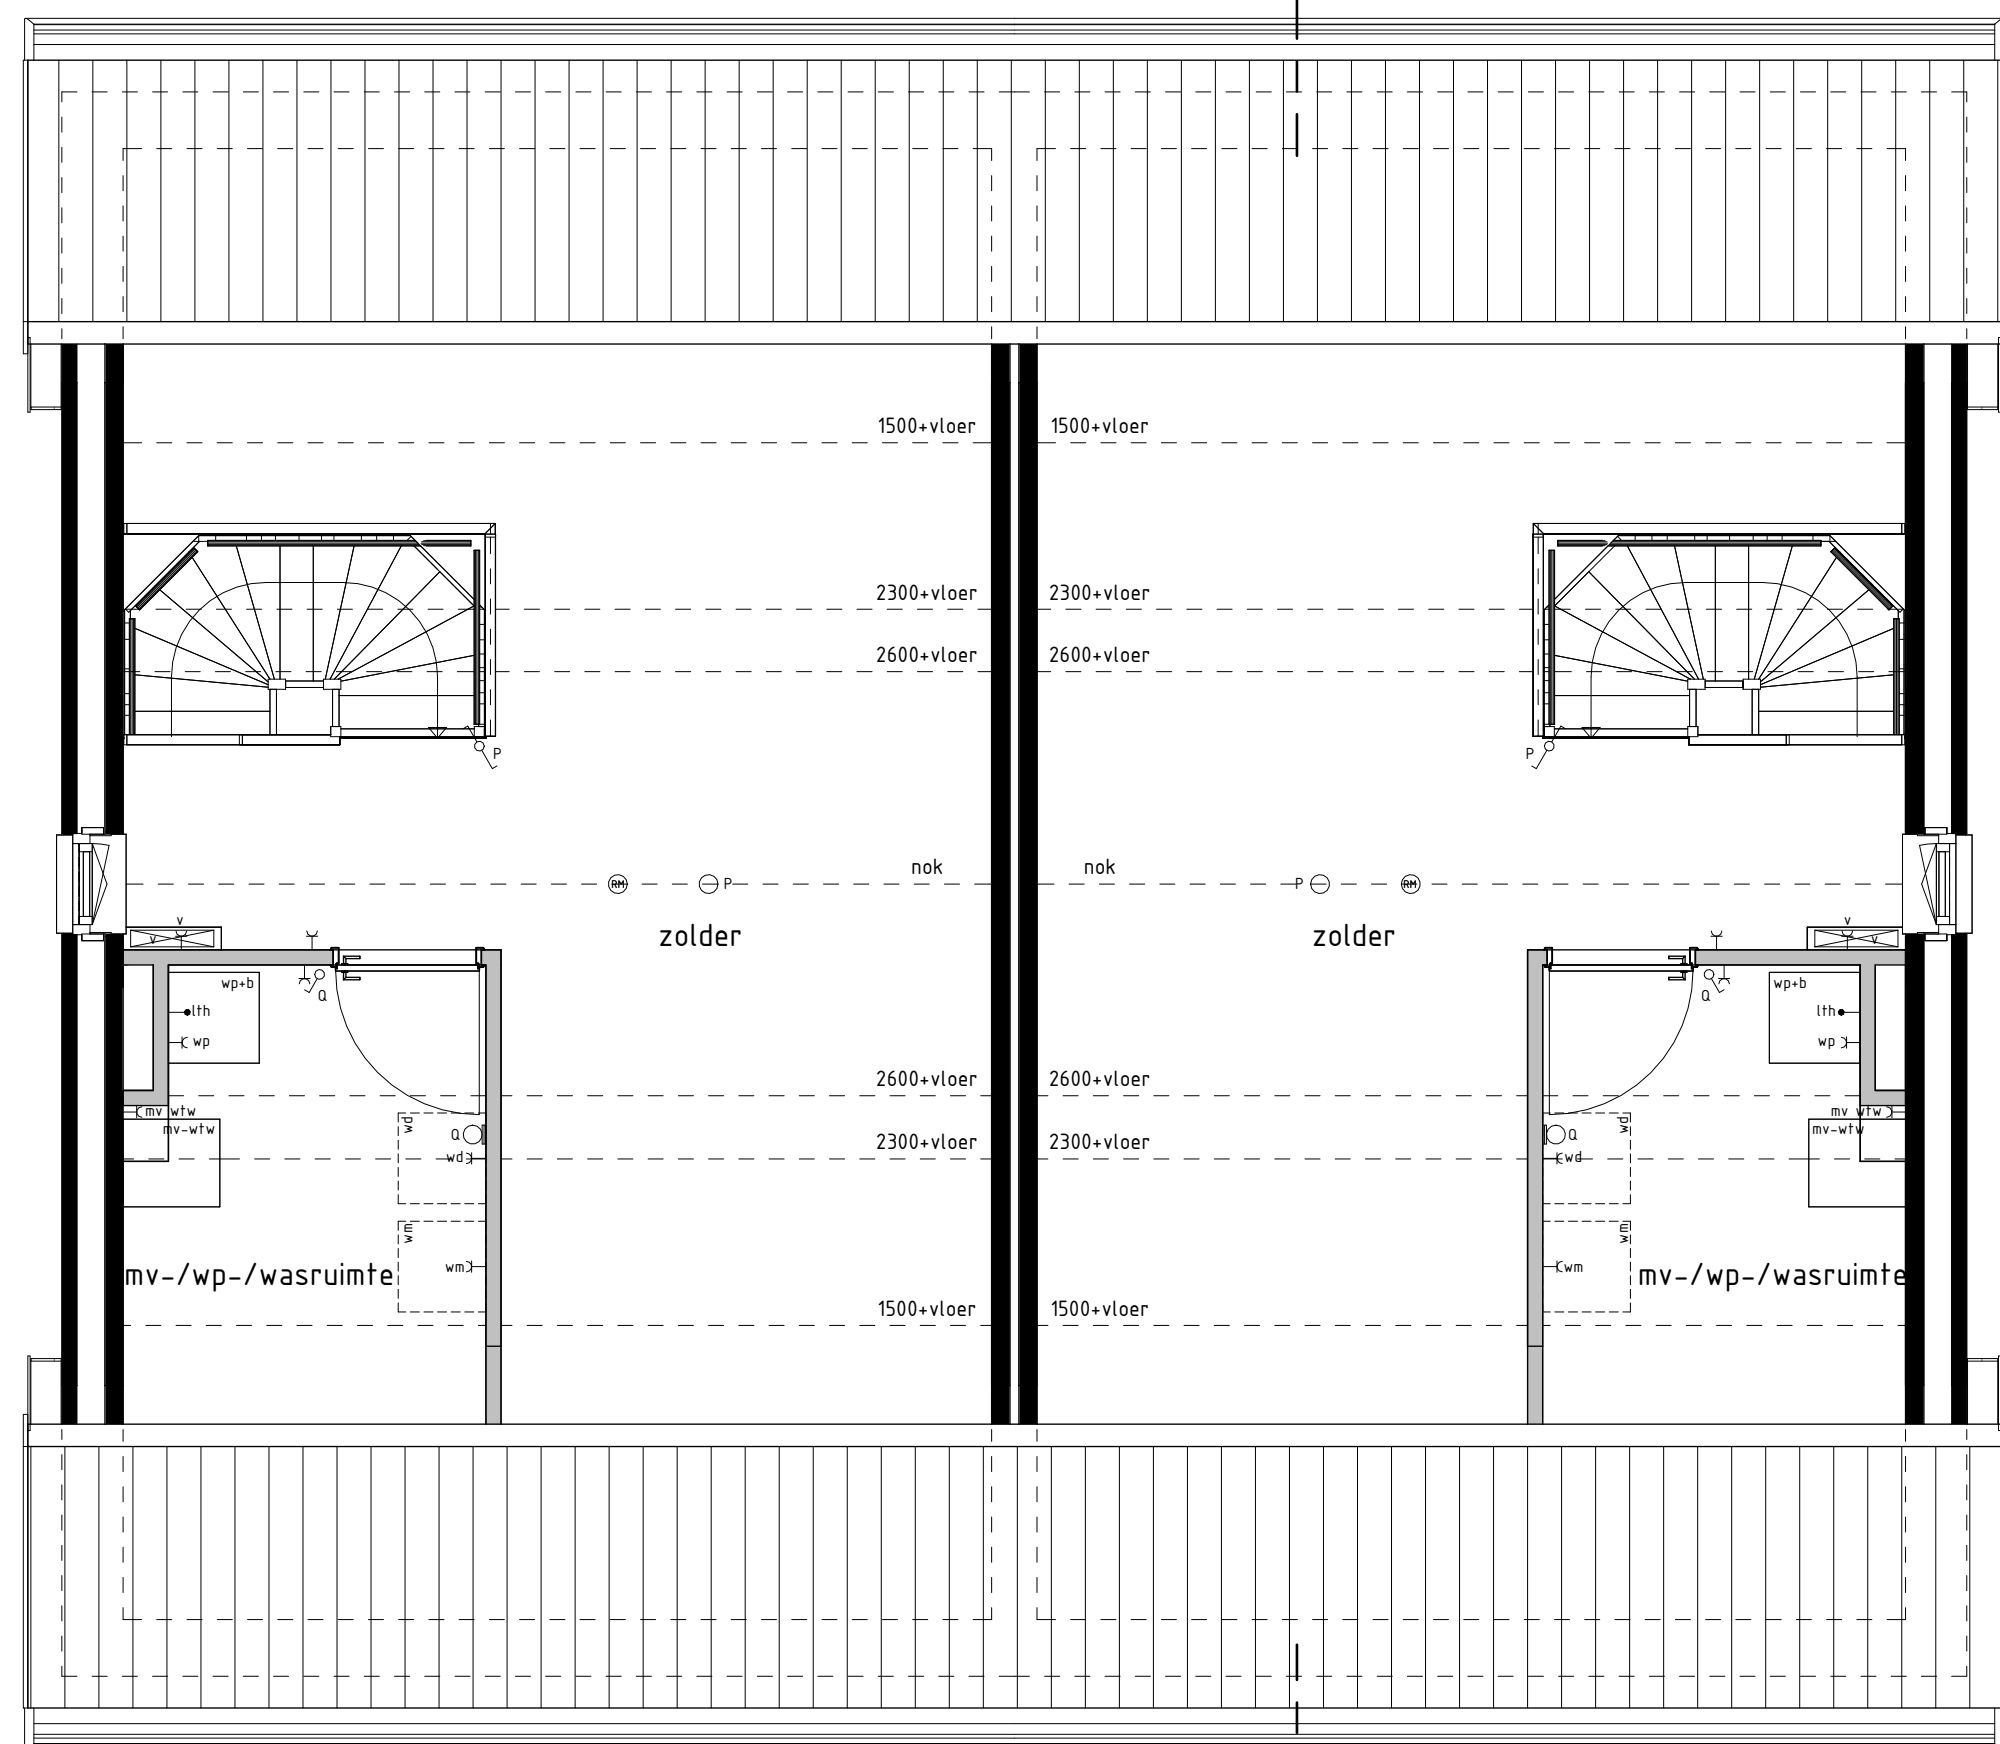

type Esp  
bnr get.:17

type E  
bnr get.:18

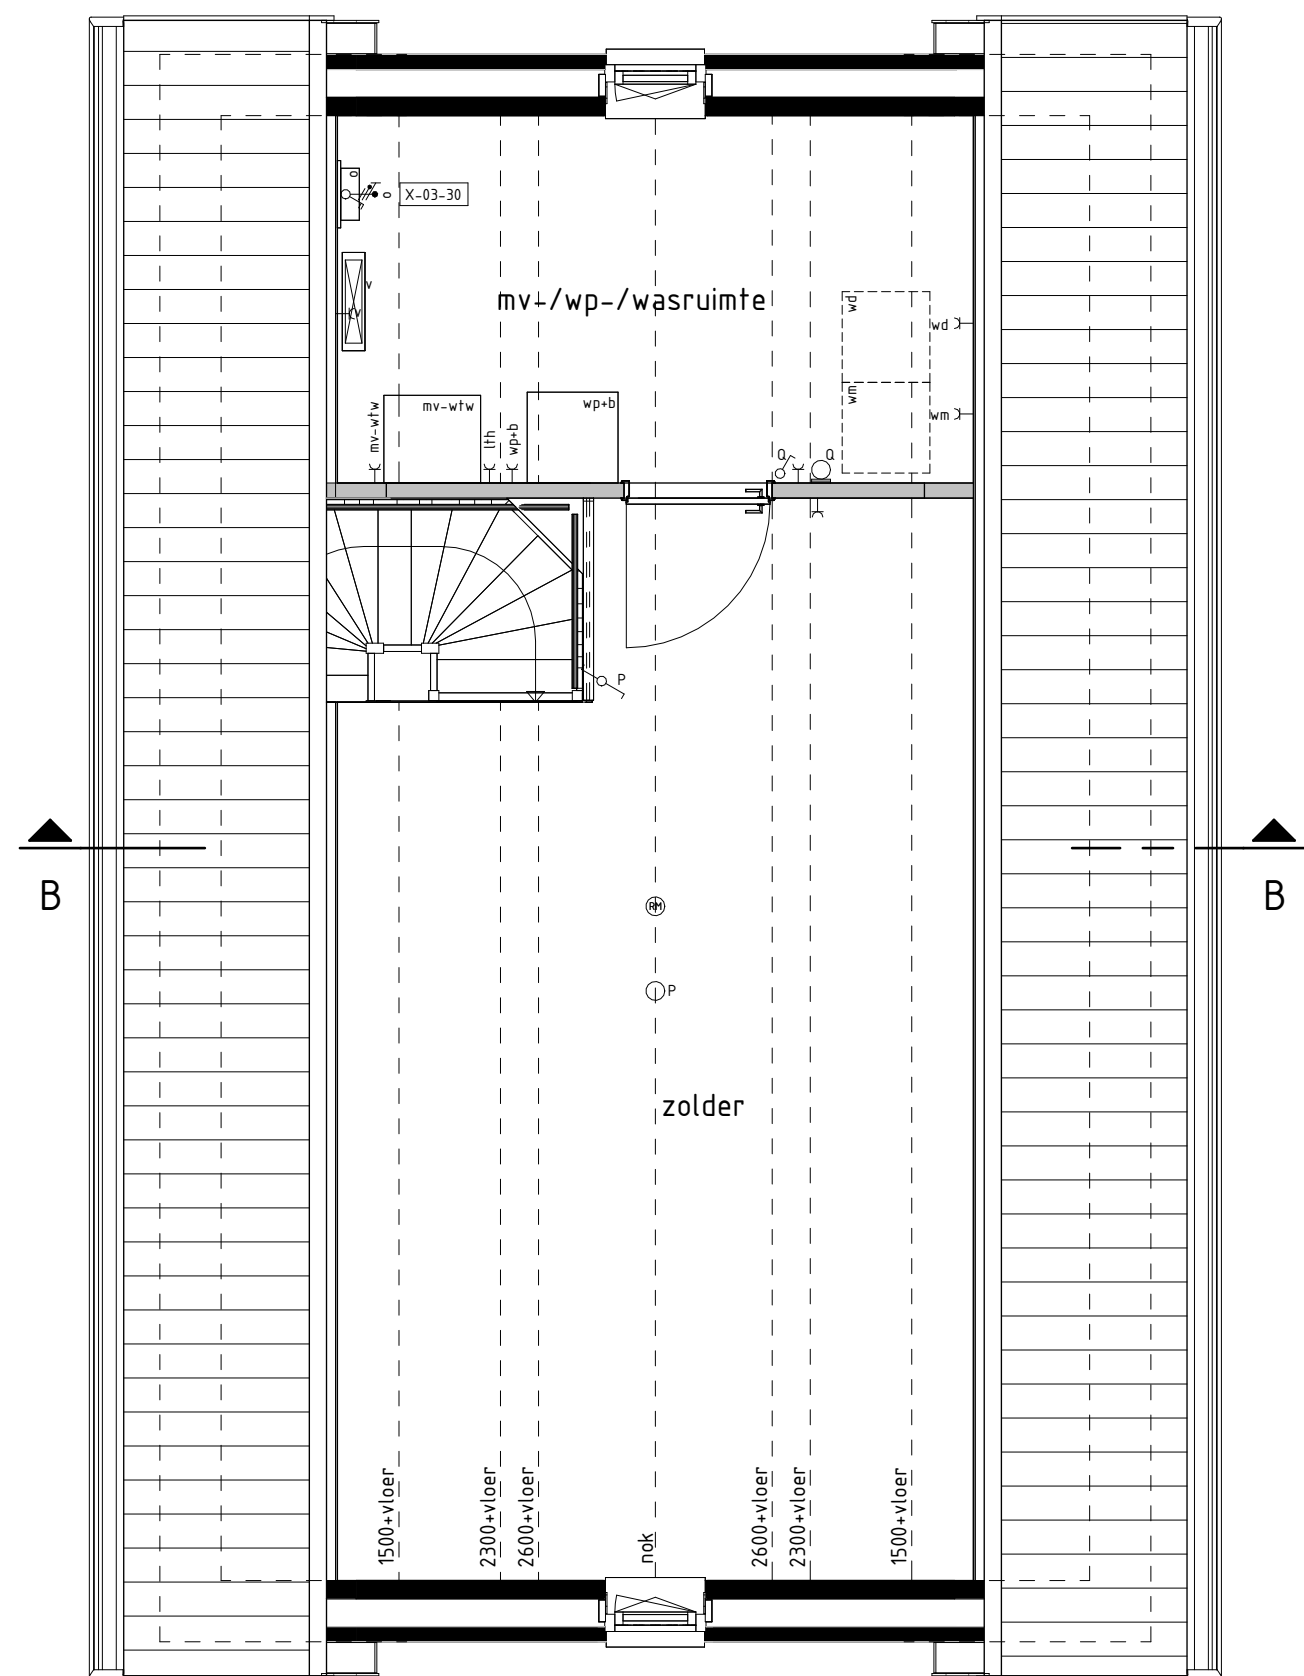

type F  
bnr get.:19

## RENVOOI OPTIES

X-03-30 Optie zonnepanelen

## BOUWKUNDIG RENVOOI

- schakelaar enkel
- schakelaar dubbel
- wisselschakelaar
- regeling mech. ventilatie
- plafondlichtpunt
- plafondlichtpunt opbouw
- wandlichtpunt
- rookmelder
- rookmelder opbouw
- geaard wandcontactdoos enkel
- geaard wandcontactdoos dubbel opbouw
- geaard wandcontactdoos dubbel volledig inbouw
- schel
- deurbel
- aansluitpunt data/telefoon/televisie (loos)
- kt aansluitpunt kooktoestel (loos)
- kt aansluitpunt kooktoestel
- b aansluitpunt boiler (loos)
- th aansluitpunt thermostaat
- th aansluitpunt thermostaat cv
- er aansluitpunt elektrische radiator
- os aansluitpunt omvormer t.b.v. zonnepanelen
- wp+b aansluitpunt warmtepomp + boiler
- wm aansluitpunt wasmachine
- wd aansluitpunt wasdroger
- mv wtw aansluitpunt gebalanceerde ventilatie-unit
- km+ip aansluitpunt keukenmeubel + lichtpunt
- v aansluitpunt vloerverwarming
- radiator
- vloerverwarming cv installatie
- wm opstelplaats wasmachine
- wd opstelplaats wasdroger
- kk opstelplaats koelkast
- mv wtw opstelplaats gebalanceerde ventilatie-unit
- wp+b opstelplaats warmtepomp + boiler
- wp opstelplaats warmtepomp
- b opstelplaats boiler
- p.b. positie optioneel extra boiler
- o opstelplaats omvormer t.b.v. zonnepanelen
- zp zonnepanelen (positie indicatief)
- buitenkraan met schroefput
- buitenkraan
- schroefput
- hemelwaterafvoer

De voor uw woning van toepassing zijnde symbolen zijn opgenomen in de plattegronden.

## Plattegronden 1e en 2e verdieping

woningtype:  
E, Esp, F en Fsp

plan  
Liviahof



PROJECT : Beuningen, 31 woningen

BOUWNRS : 16 t/m 19

SCHAAL : zie tekening

DATUM : 22 januari 2026

TEKENINGNR : VK-10



bouwbedrijf van peer bv

Bouwbedrijf van Peer b.v.

IJsselstraat 47

5347 KG Oss

Telefoon: 0412-624252

info@bouwbedrijfvanpeer.nl

www.bouwbedrijfvanpeer.nl