



VOORGEVEL
1:100

VOORGEVEL
1:100

VOORGEVEL
1:100


VOORGEVEL
1:100

VOORGEVEL
1:100


RECHTERGEVEL
1:100

LINKERGEVEL
1:100


LINKERGEVEL
1:100

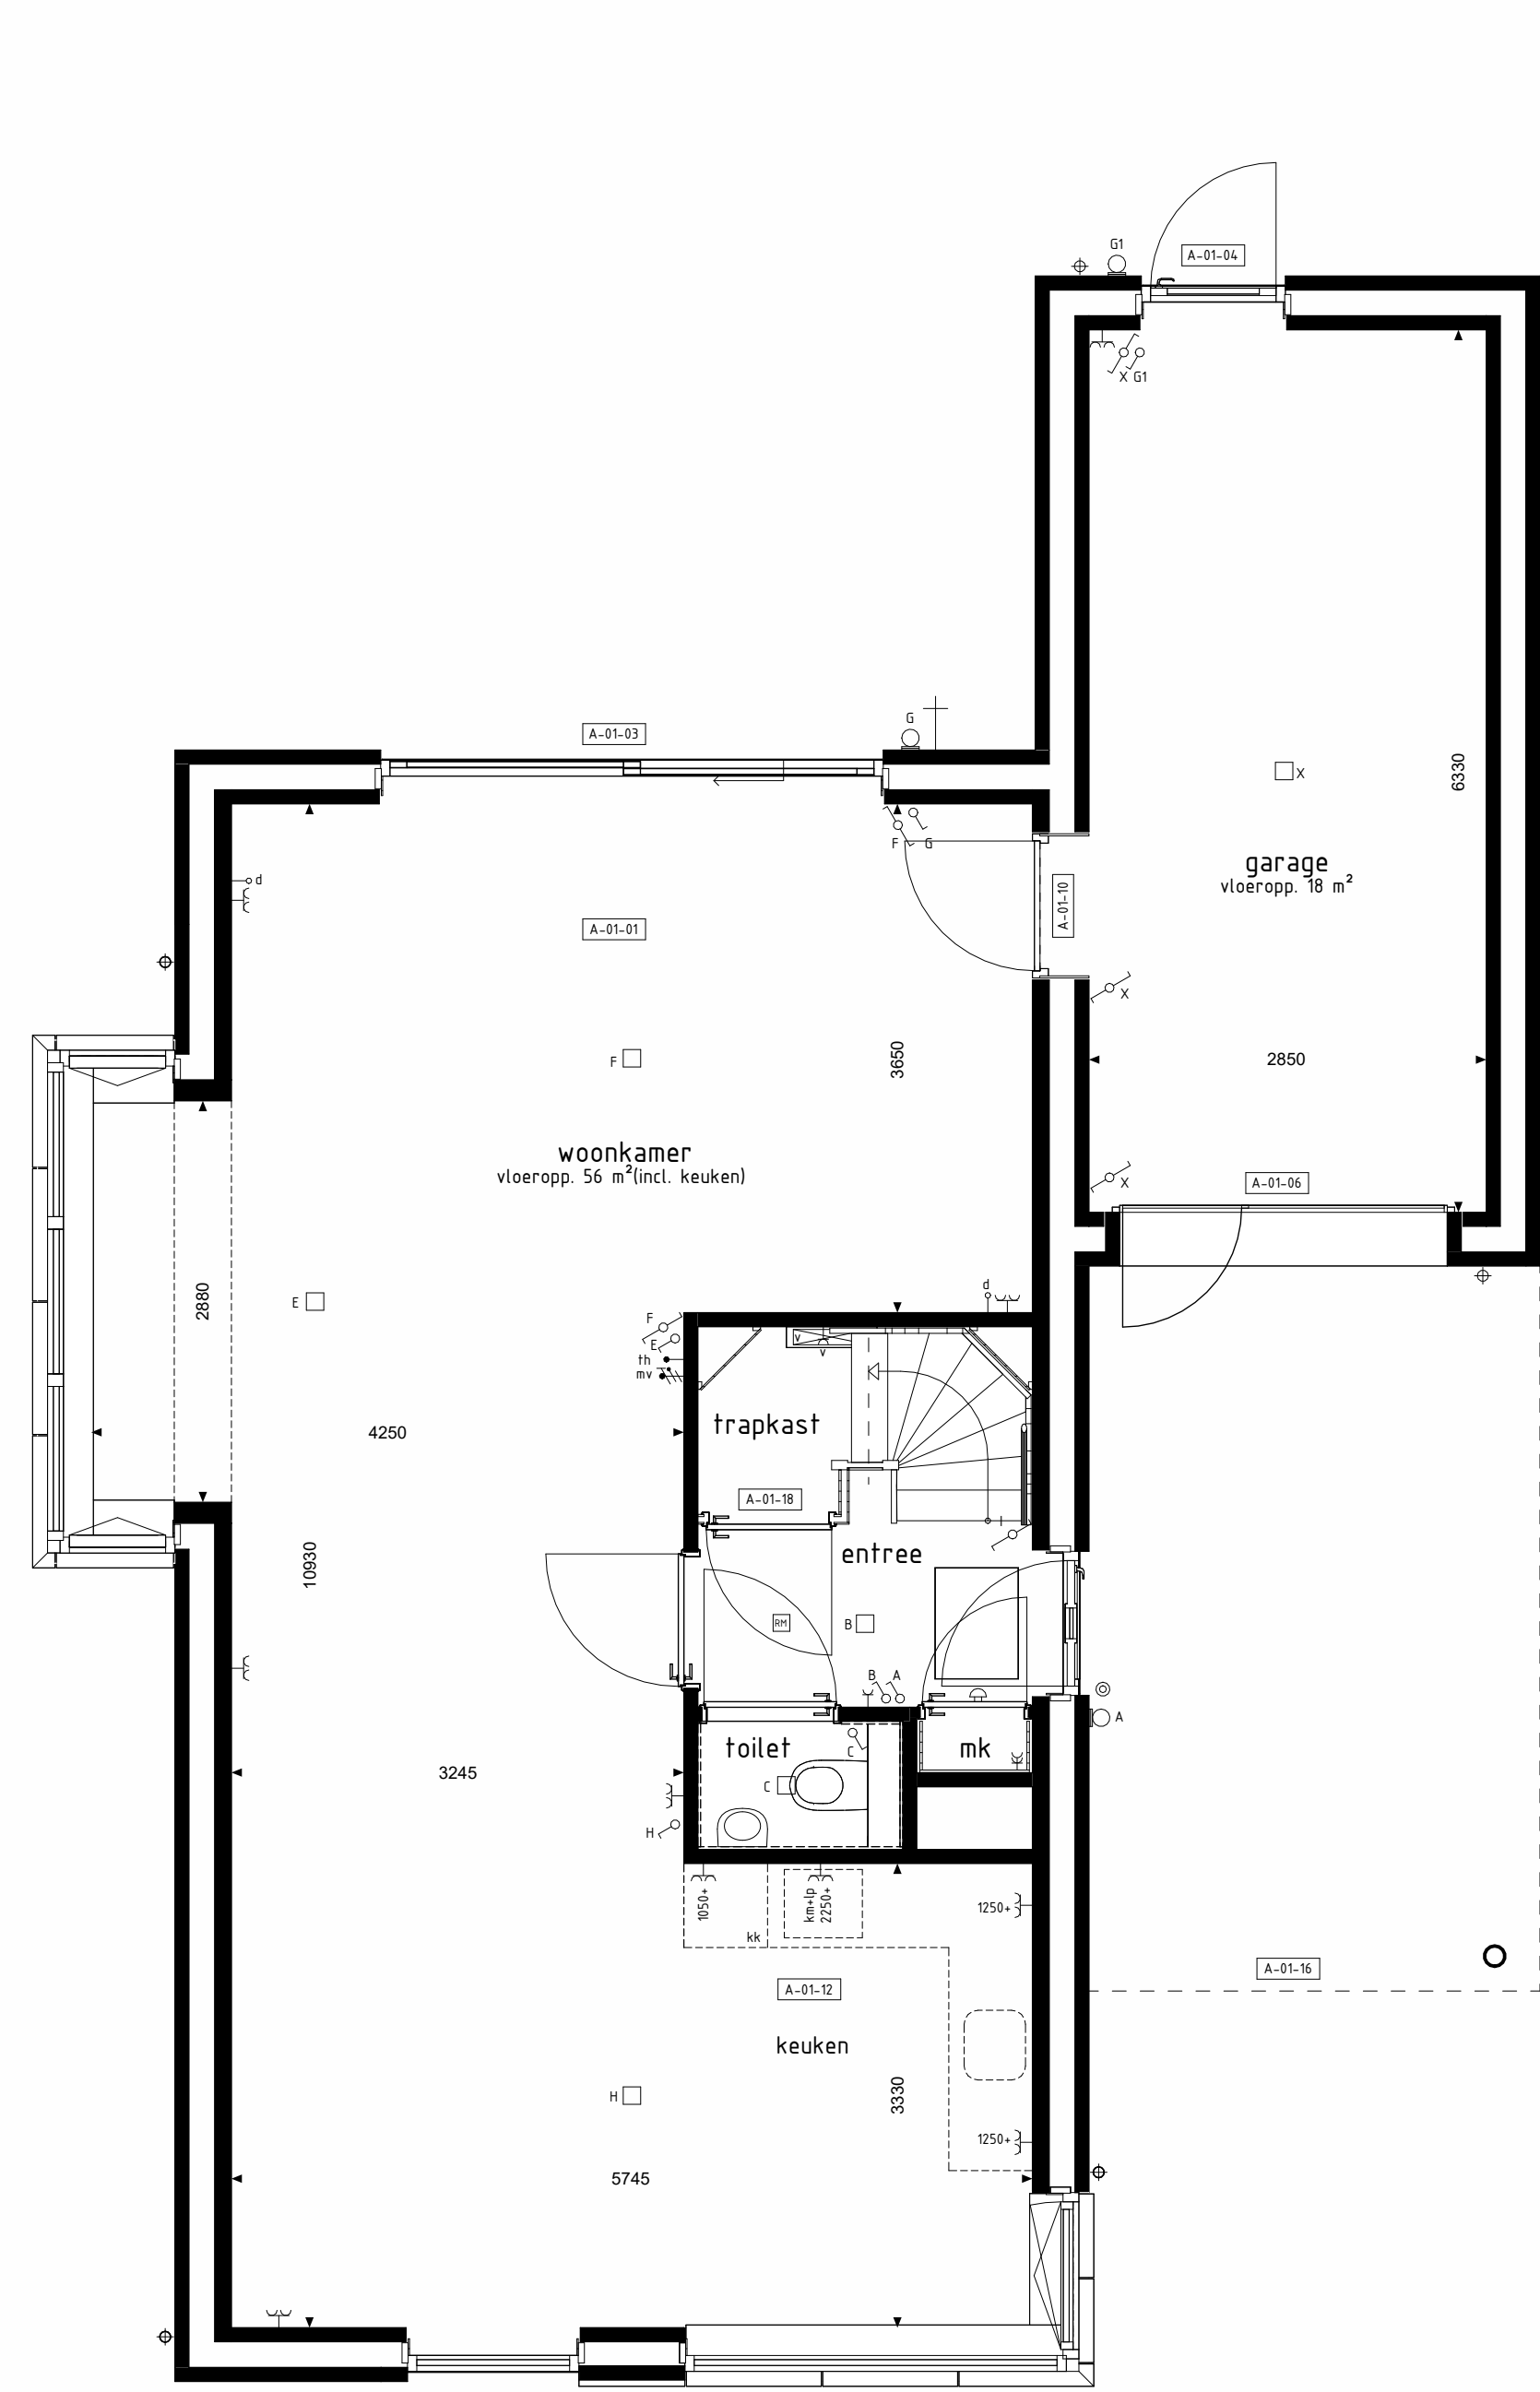


BEGANE GROND
1:100

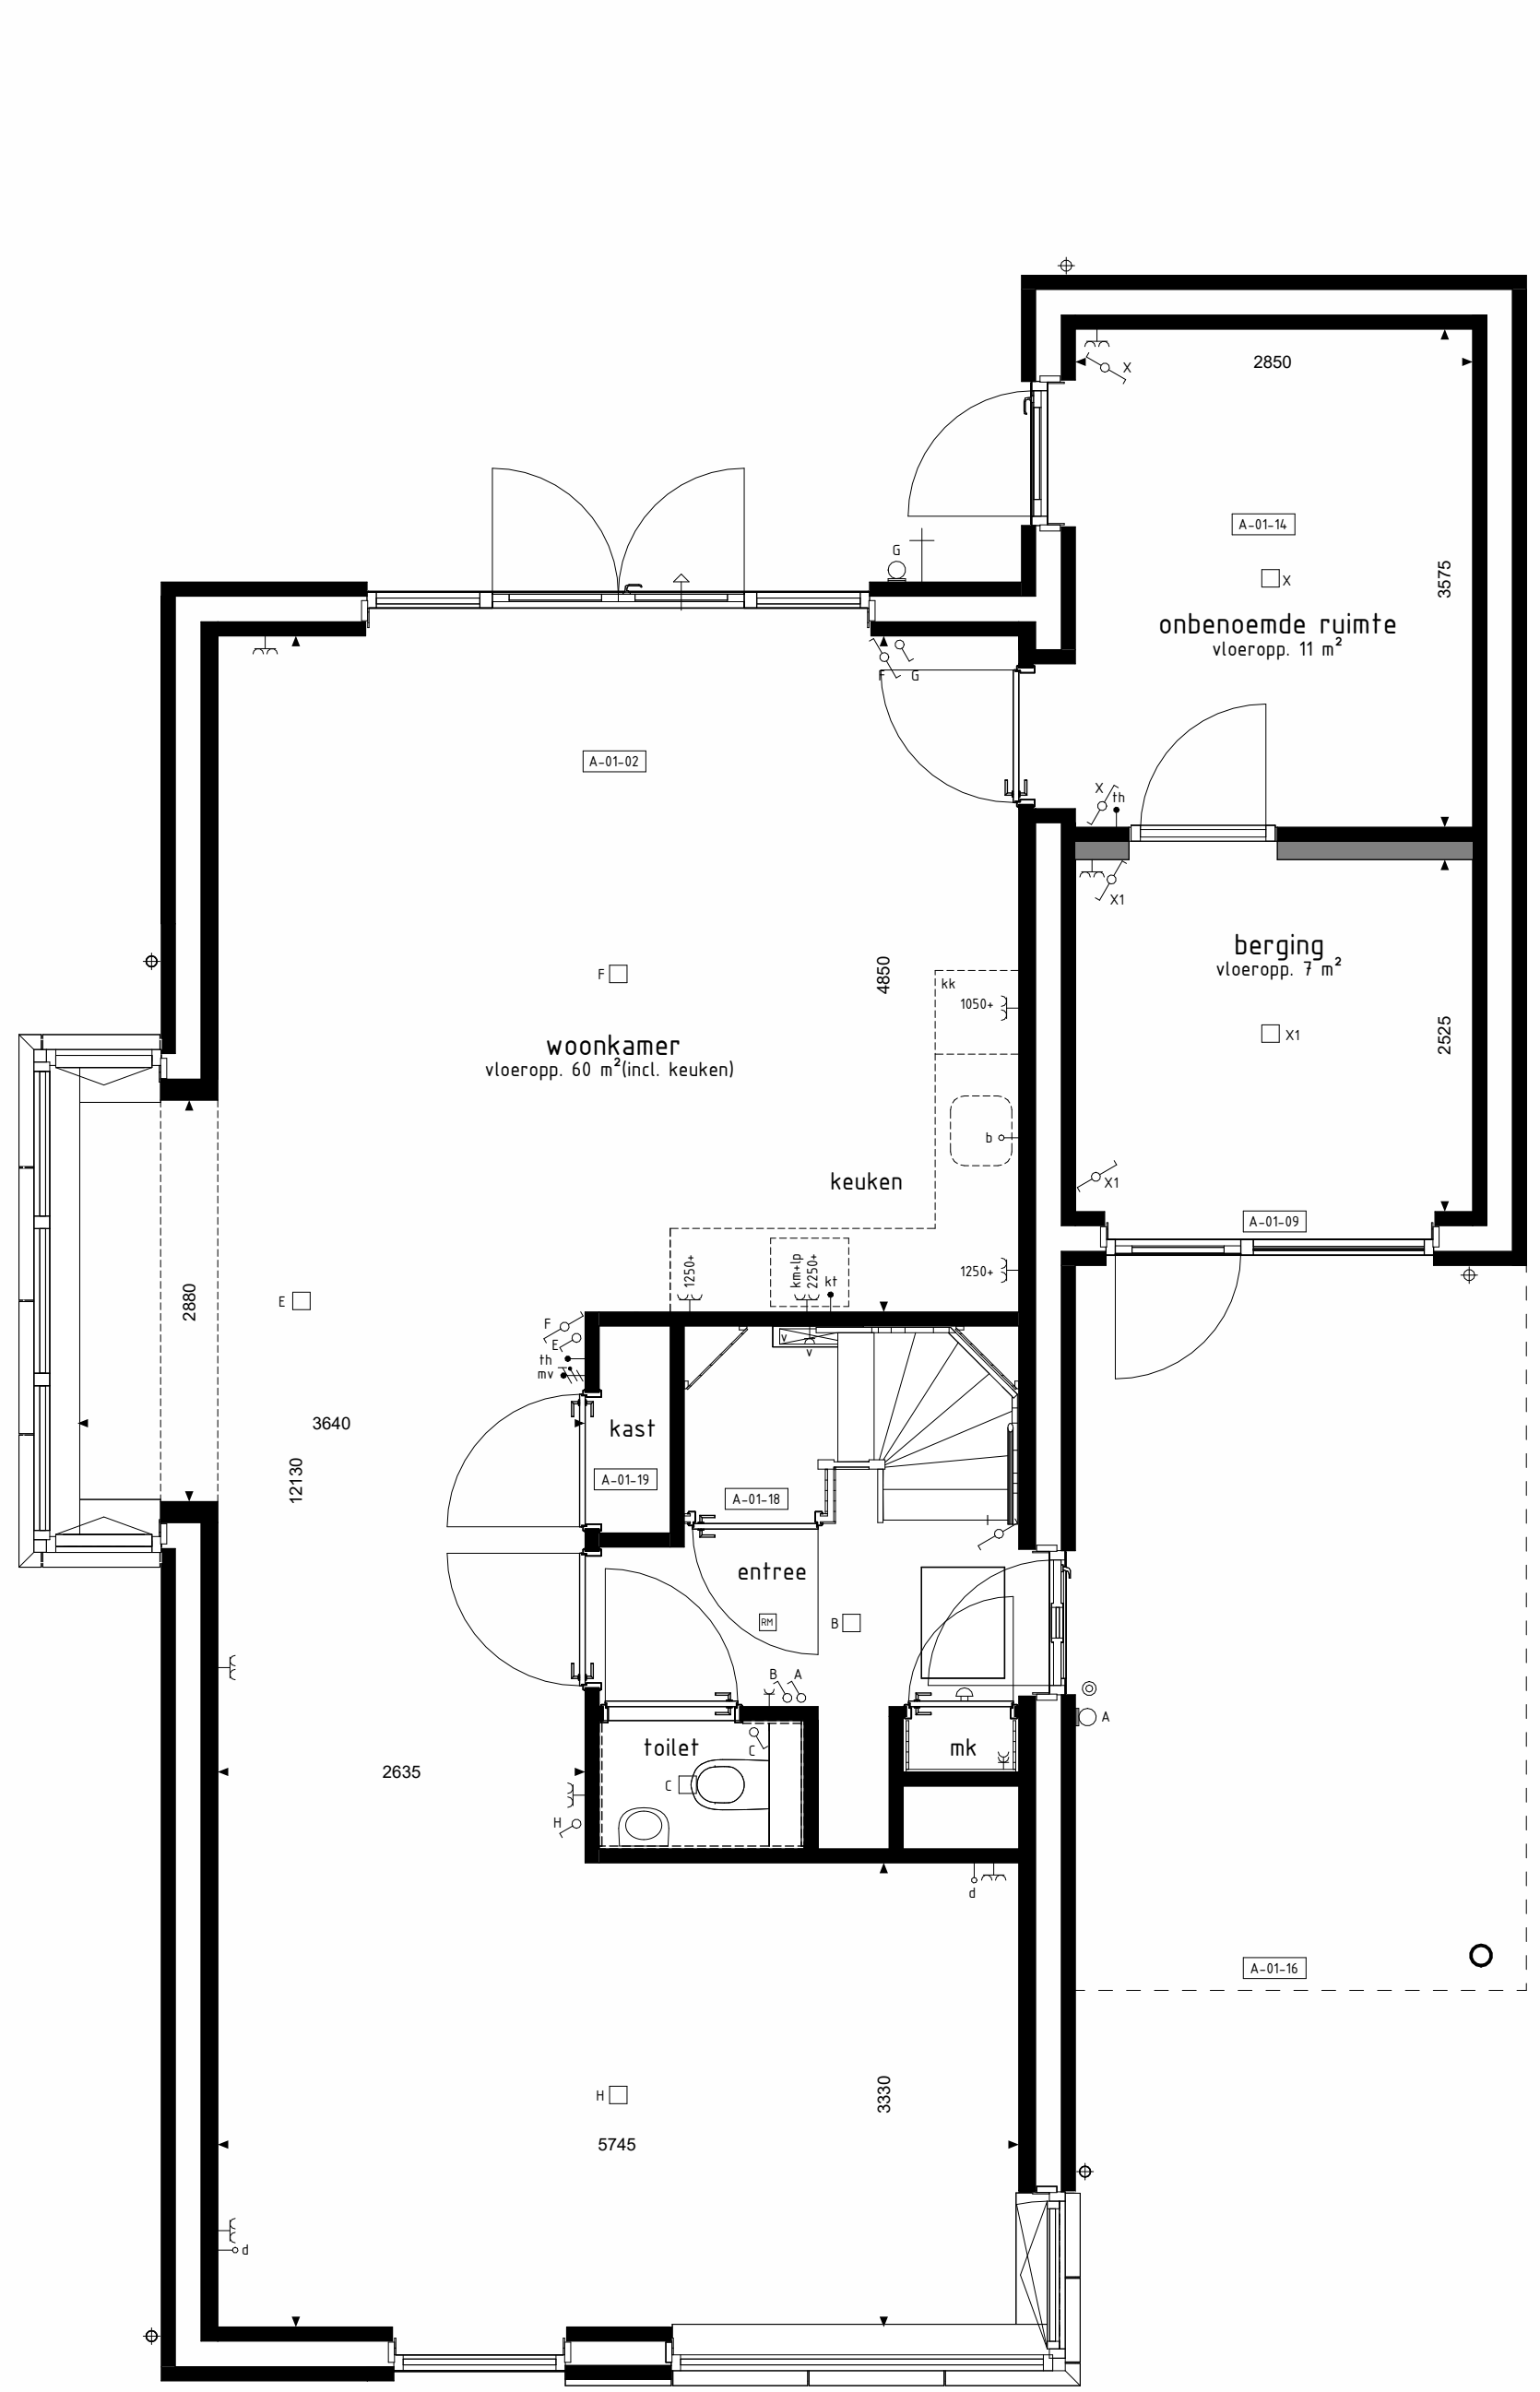


BEGANE GROND
1:100

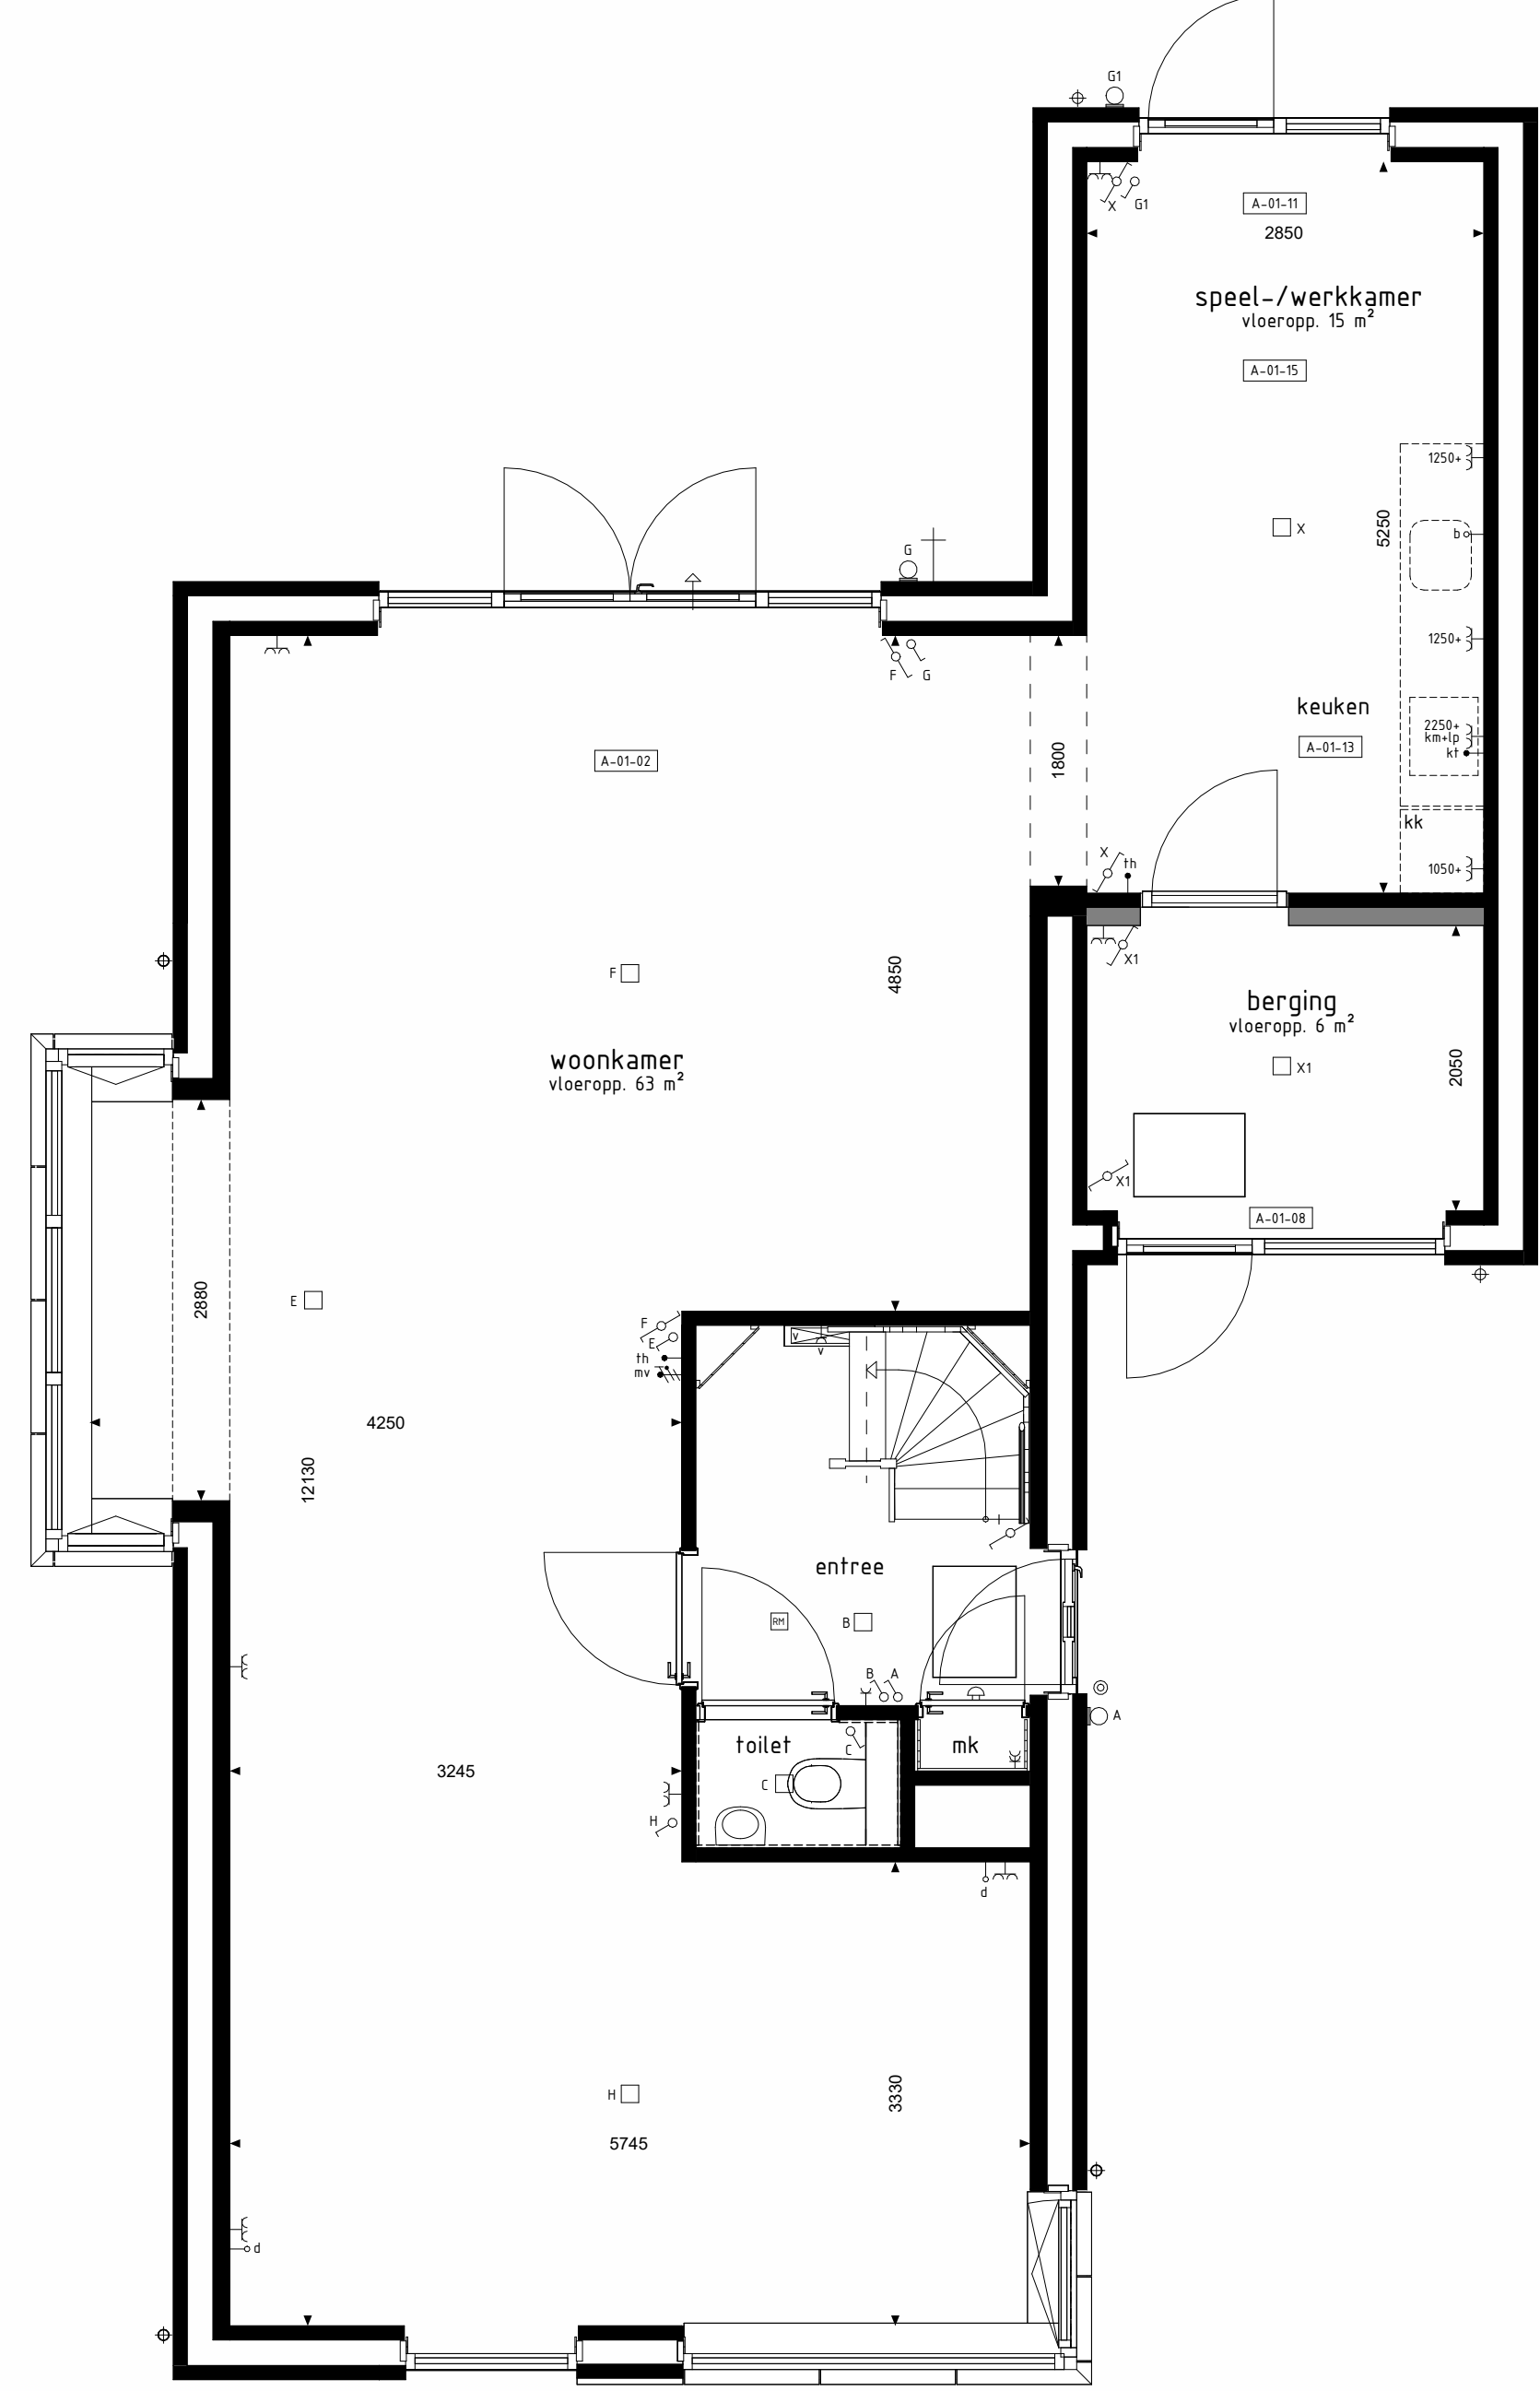

BEGANE GROND
1:100

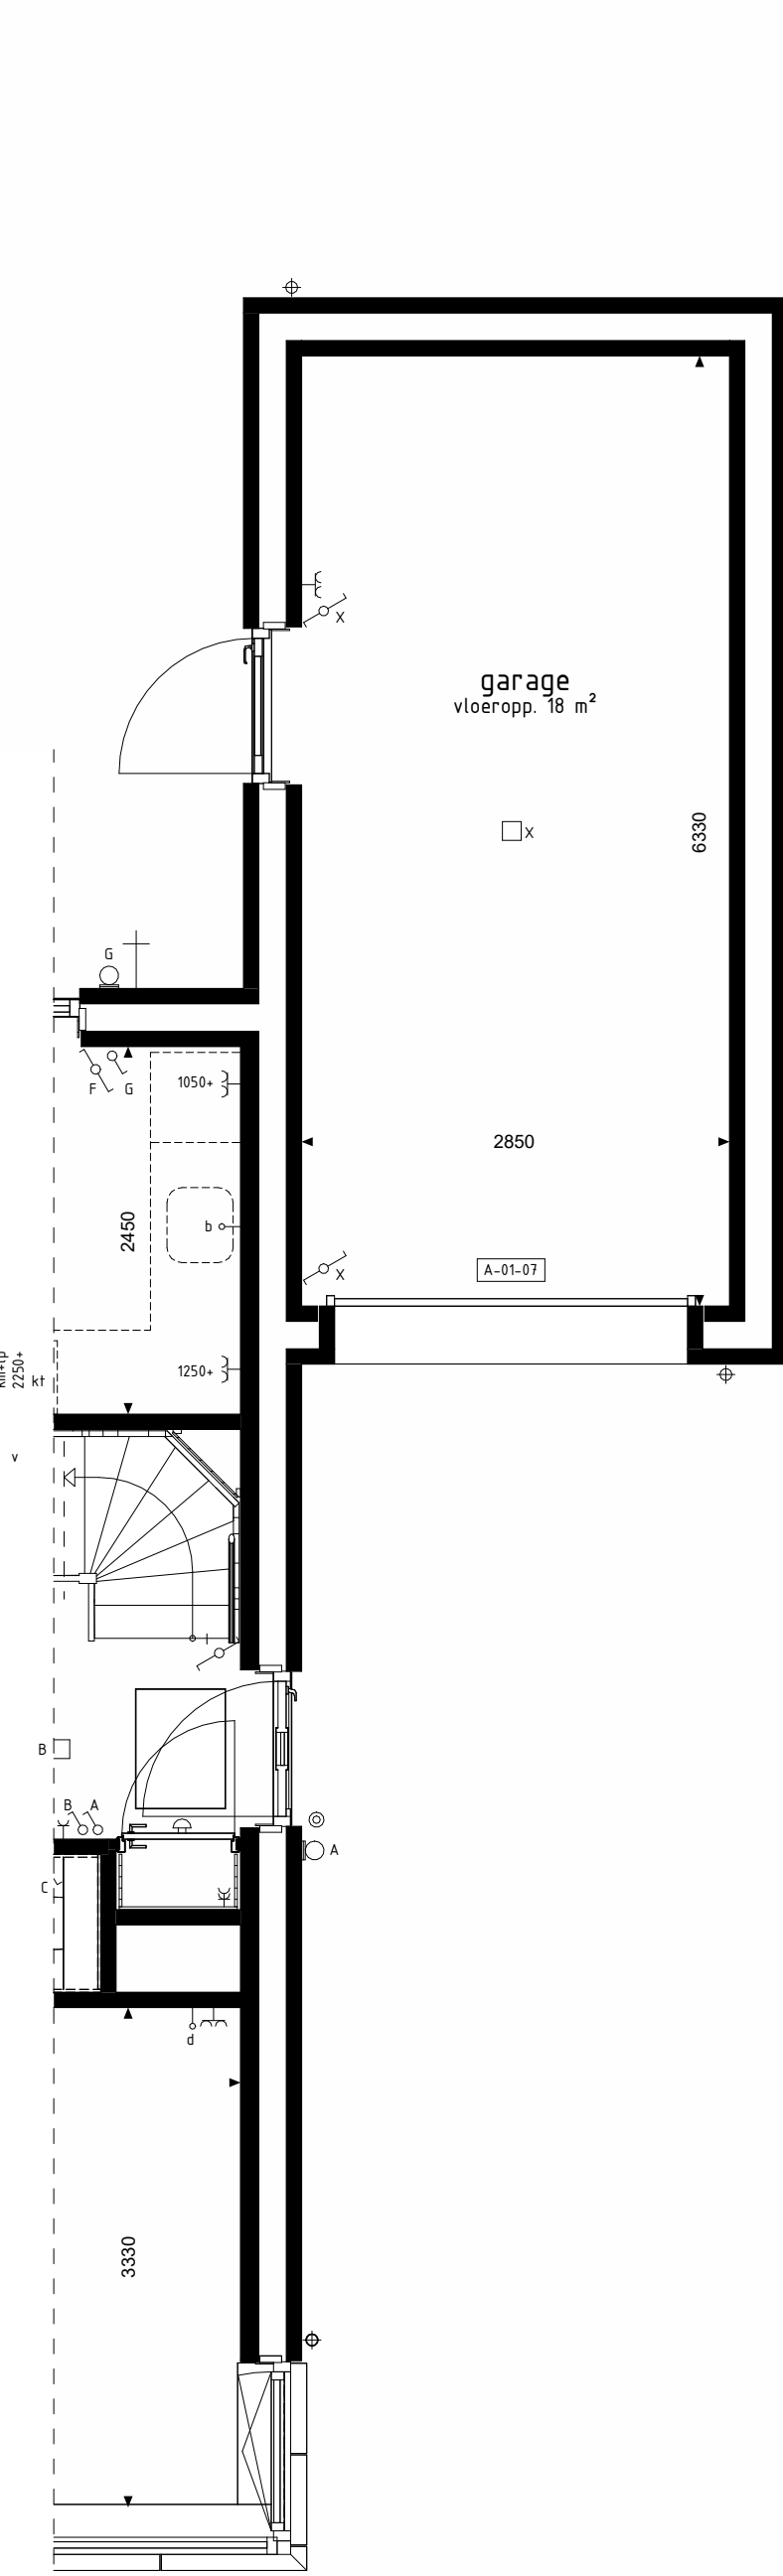

BEGANE GROND

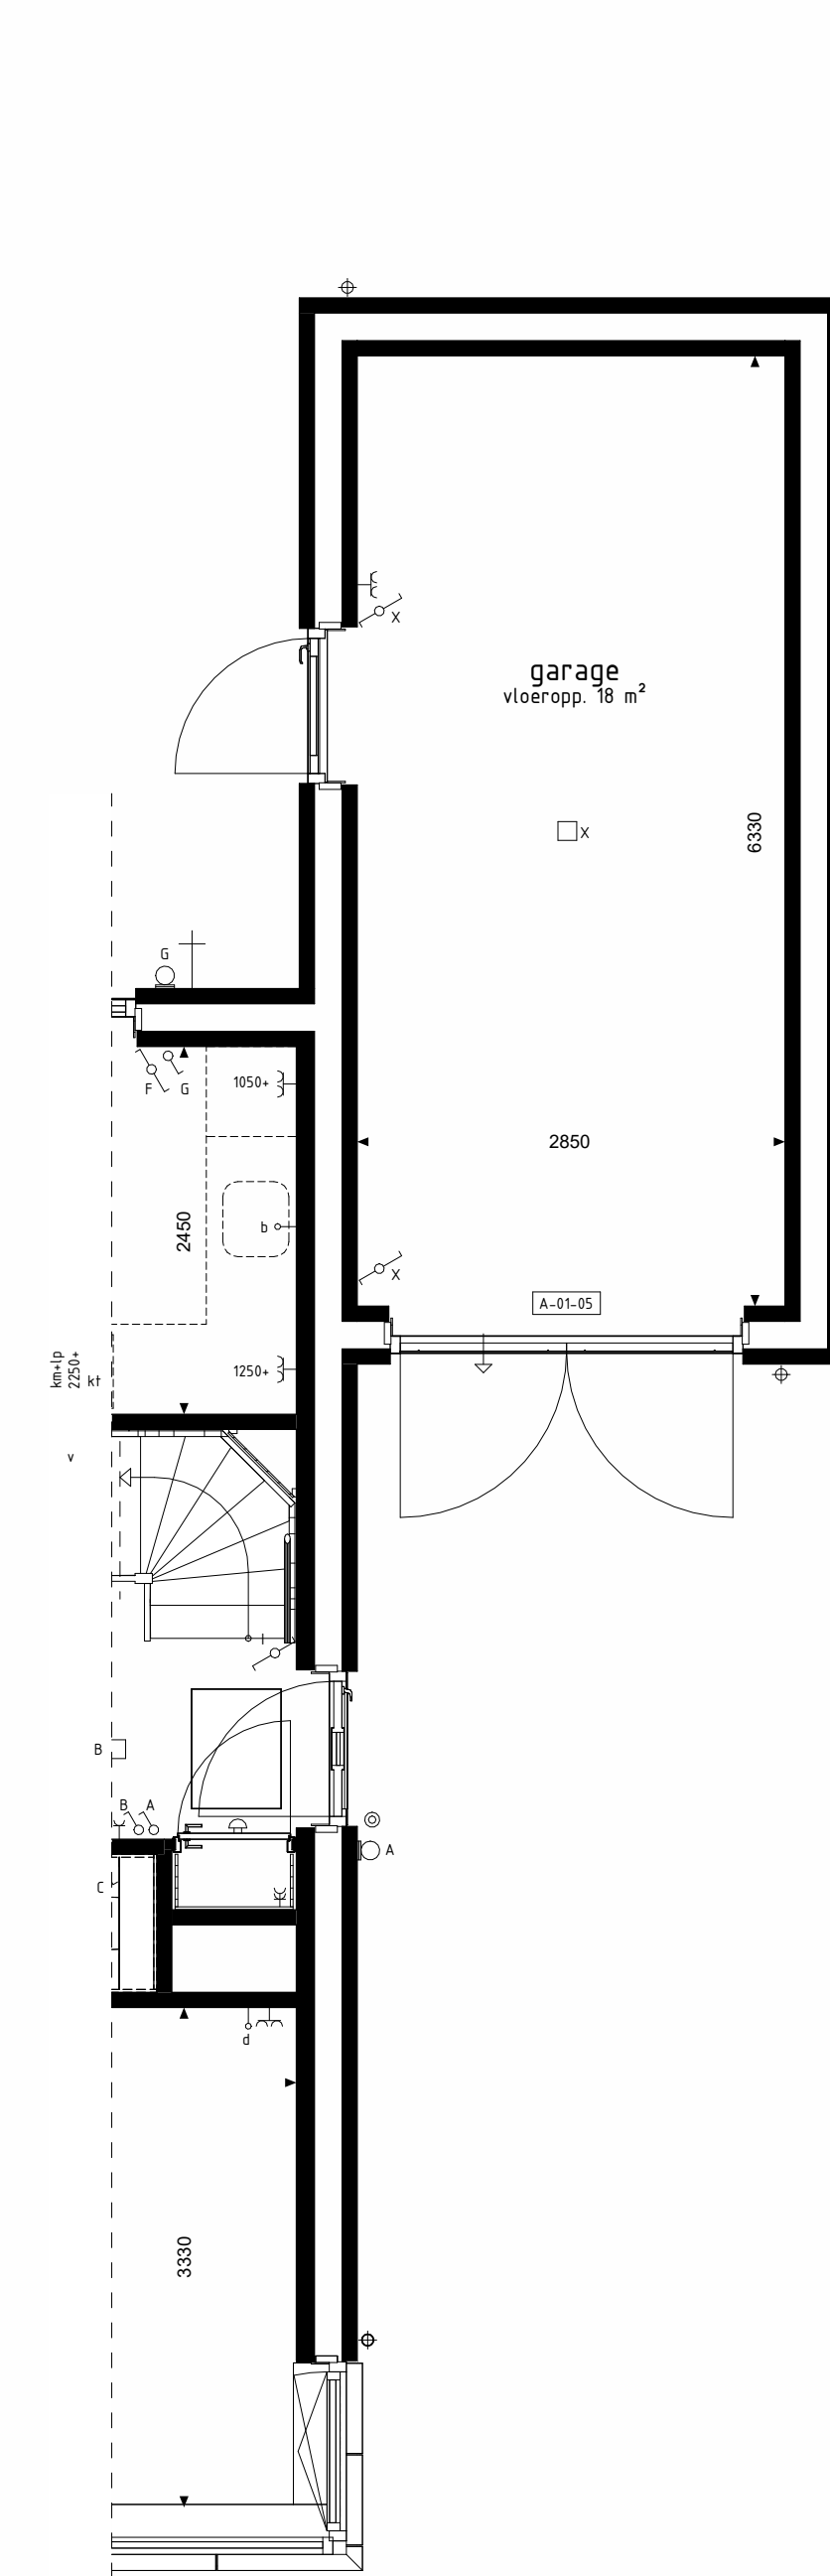

BEGANE GROND



ACHTERGEVEL
1:100

ACHTERGEVEL
1:100


RENVOOI OPTIES

- A-01-01: Uithoeding 120mm aan achterzijde woning
- A-01-02: Uithoeding 120mm aan achterzijde woning
- A-01-03: Schuifpui in achtergevel i.p.v. basis kozijn
- A-01-04: Doorkozijn garage zijgevel verplaatsen naar achtergevel
- A-01-05: Dubbele deuren i.p.v. kanteldeur (lange doorgang breedte 2700mm)
- A-01-06: Kanteldeur met loopdeur i.p.v. kanteldeur (loopdeur geschuifd naar voorzijde)
- A-01-07: Sectionaaldeur i.p.v. kanteldeur
- A-01-08: Pui met enkele deur i.p.v. kanteldeur (loopdeur geschuifd naar voorzijde)
- A-01-09: Pui met enkele deur i.p.v. kanteldeur (loopdeur geschuifd naar voorzijde)
- A-01-10: Doorkozijn tussen garage en woning
- A-01-11: Verleggen garage spiegel-/werkruimte of onbenede ruimte met 1000mm
- A-01-12: Keuken verplaatsen naar voorzijde (incl. verplaatsen van loze leiding naar achtergevel)
- A-01-13: Keuken verplaatsen naar speel-/werkruimte (alleen mogelijk i.c.m. optie A-01-05, A-01-08 of A-01-09)
- A-01-14: Garage opsplitsen in middels loopdeur bereikbare onbenede ruimte, voorzien van aangepaste berging (alleen mogelijk i.c.m. optie A-01-05, A-01-08 of A-01-09)
- A-01-15: Garage opsplitsen in speel-/werkruimte, voorzien van aangepast kozijn en berging (alleen mogelijk i.c.m. optie A-01-02 en optie A-01-05, A-01-08 of A-01-09)
- A-01-16: Carport
- A-01-17: Verleggen entree (inclusief verschuiven toilet)
- A-01-18: Trapkast (trapgang vanuit entree)
- A-01-19: Vaste kast (alleen mogelijk i.c.m. optie A-01-01)
- A-02-01: Vergroten van overloop
- A-02-02: Samenhangen slaapkamer 2+3
- A-02-03: Inloopkast in slaapkamer 1
- A-02-04: Vergroten badkamer met 600mm (inclusief tegelwerk, exclusief aanpassing sanitair)
- A-02-05: Separaat toilet (inclusief tegelwerk, alleen mogelijk i.c.m. optie A-02-03)


BOUWKUNDIG RENVOOI

- schakelaar enkel
- schakelaar dubbel
- wisselschakelaar
- regeling mech. ventilatie
- plafondlichtpunt
- plafondlichtpunt opbouw
- wandlichtpunt
- rookmelder
- rookmelder opbouw
- geoord wandcontactdoos enkel
- geoord wandcontactdoos dubbel opbouw
- geoord wandcontactdoos dubbel volledig inbouw
- schel
- deurtel
- aanroeppunt data/heloon/telefoon (loos)
- aanroeppunt kooktoestel (loos)
- aanroeppunt kooktoestel
- aanroeppunt boiler (loos)
- aanroeppunt boiler (loos)
- aanroeppunt thermostaat
- aanroeppunt thermostaat cv
- aanroeppunt elektrische radiator
- aanroeppunt verwarming 1+2+3 zoneparen
- aanroeppunt verwarming
- aanroeppunt wasmachine
- aanroeppunt wasdroger
- aanroeppunt gebalanceerde ventilatie-eenheid
- aanroeppunt gebalanceerde ventilatie-eenheid + lichtpunt
- aanroeppunt radiator
- vloerverwarming cv installatie
- opstrijplaat wasmachine
- opstrijplaat wasdroger
- opstrijplaat koelkast
- opstrijplaat koelkast
- opstrijplaat gebalanceerde ventilatie-eenheid
- opstrijplaat verwarming + boiler
- opstrijplaat verwarming
- opstrijplaat boiler
- positie optioneel extra boiler
- zoneparen (positie indicatief)
- buiterkranen met schroefput
- buiterkranen
- schroefput


De voor uw woning van toepassing zijnde symbolen zijn opgenomen in de plattegronden.

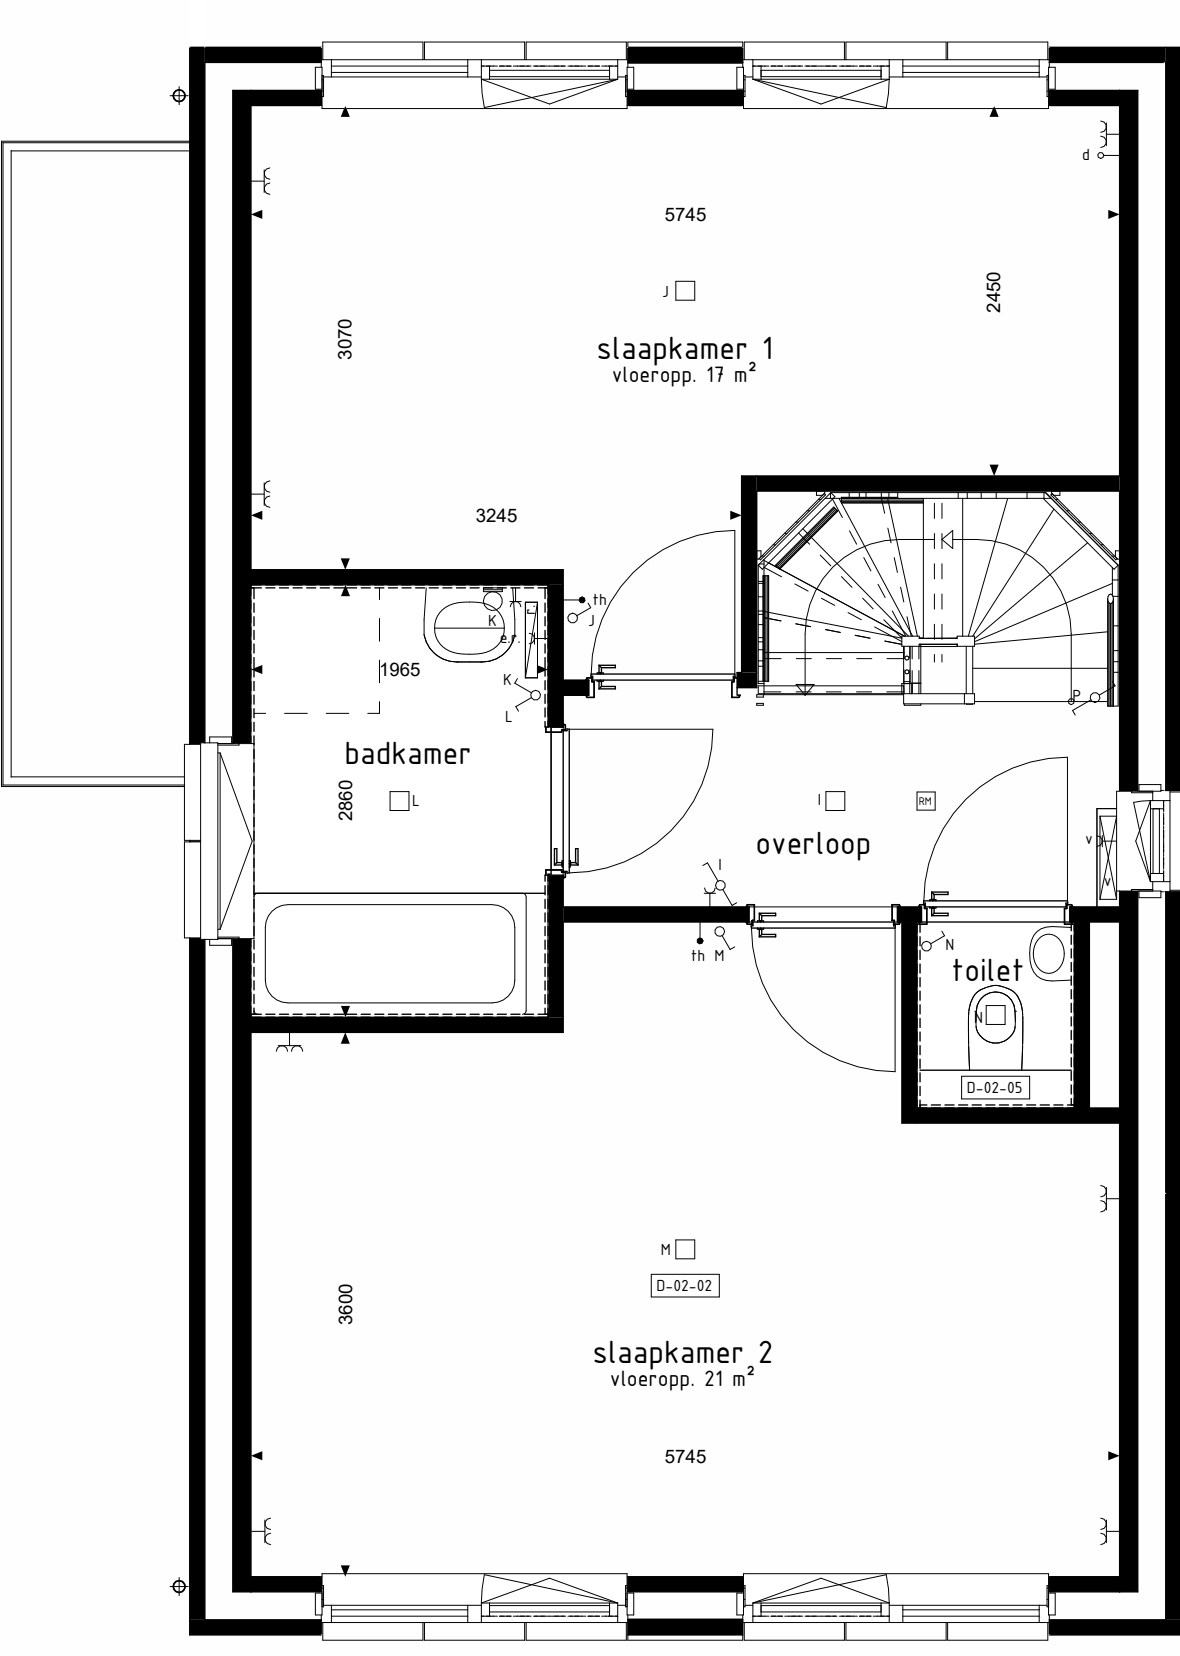


1e VERDIEPING
1:100

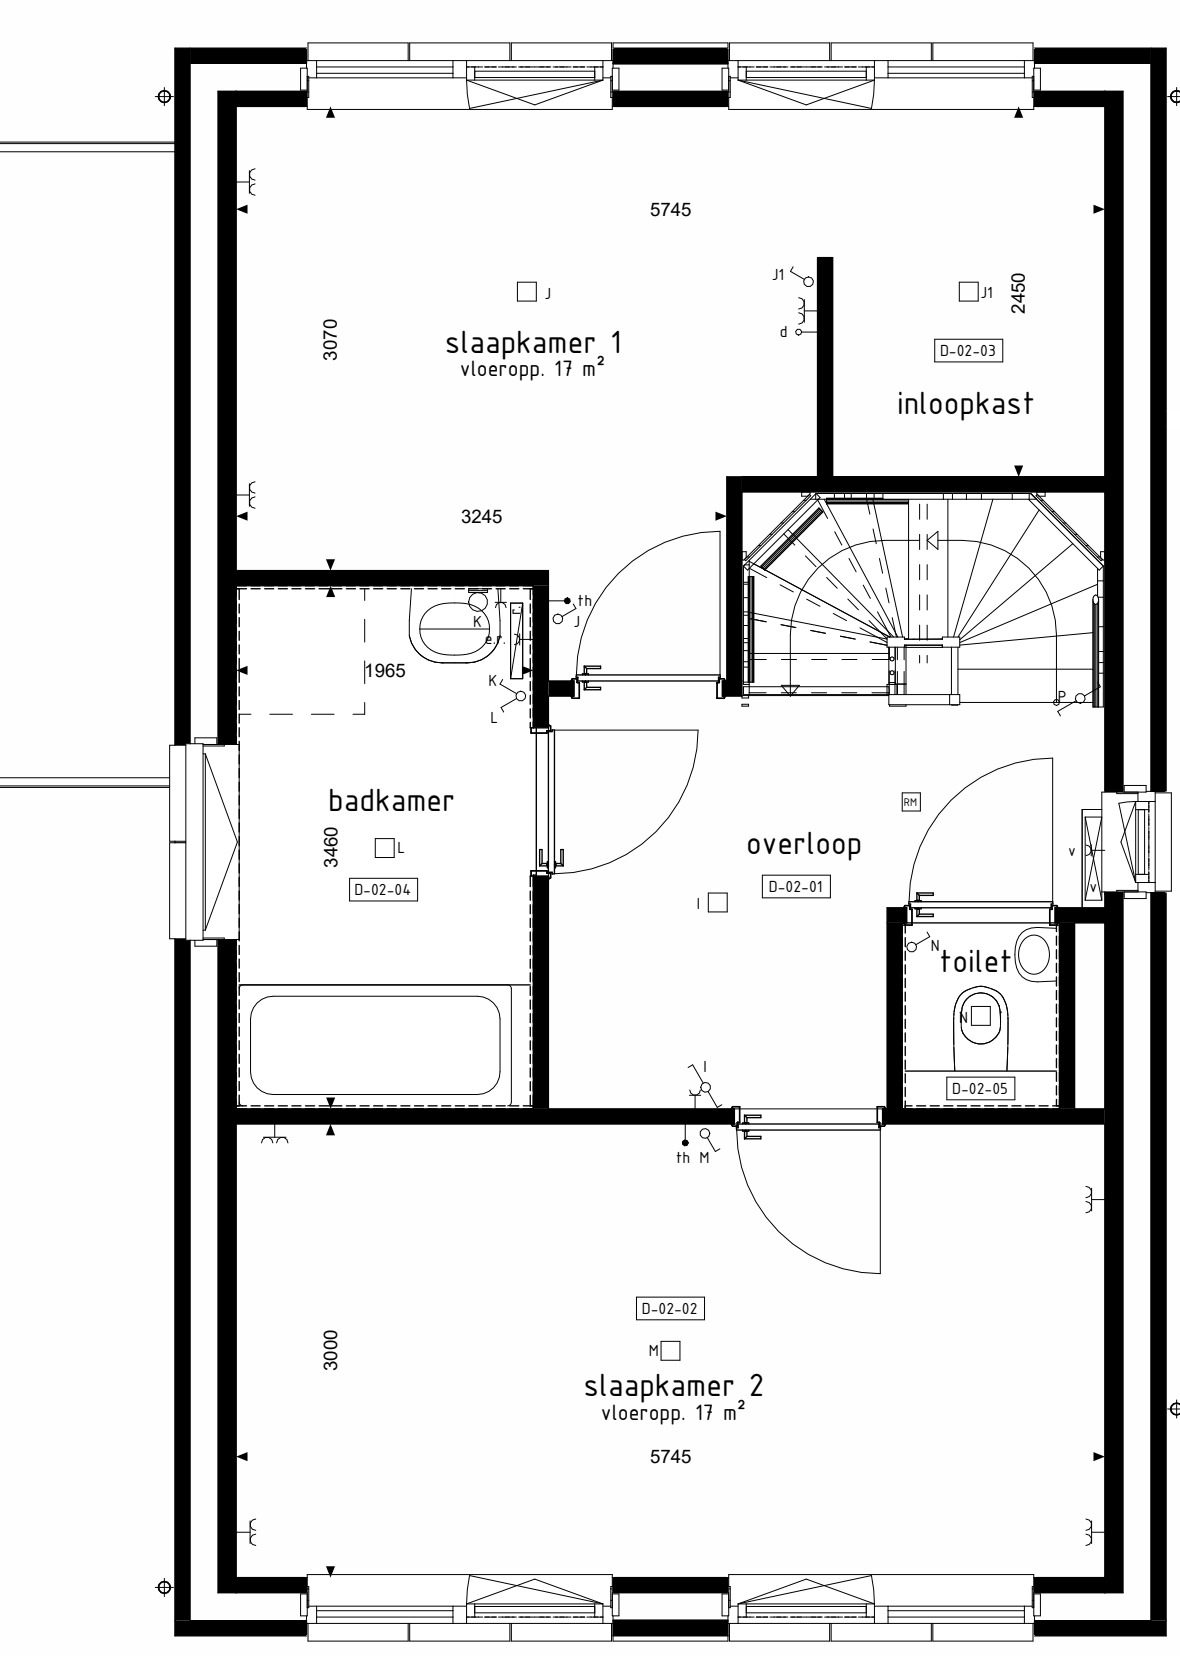

1e VERDIEPING
1:100

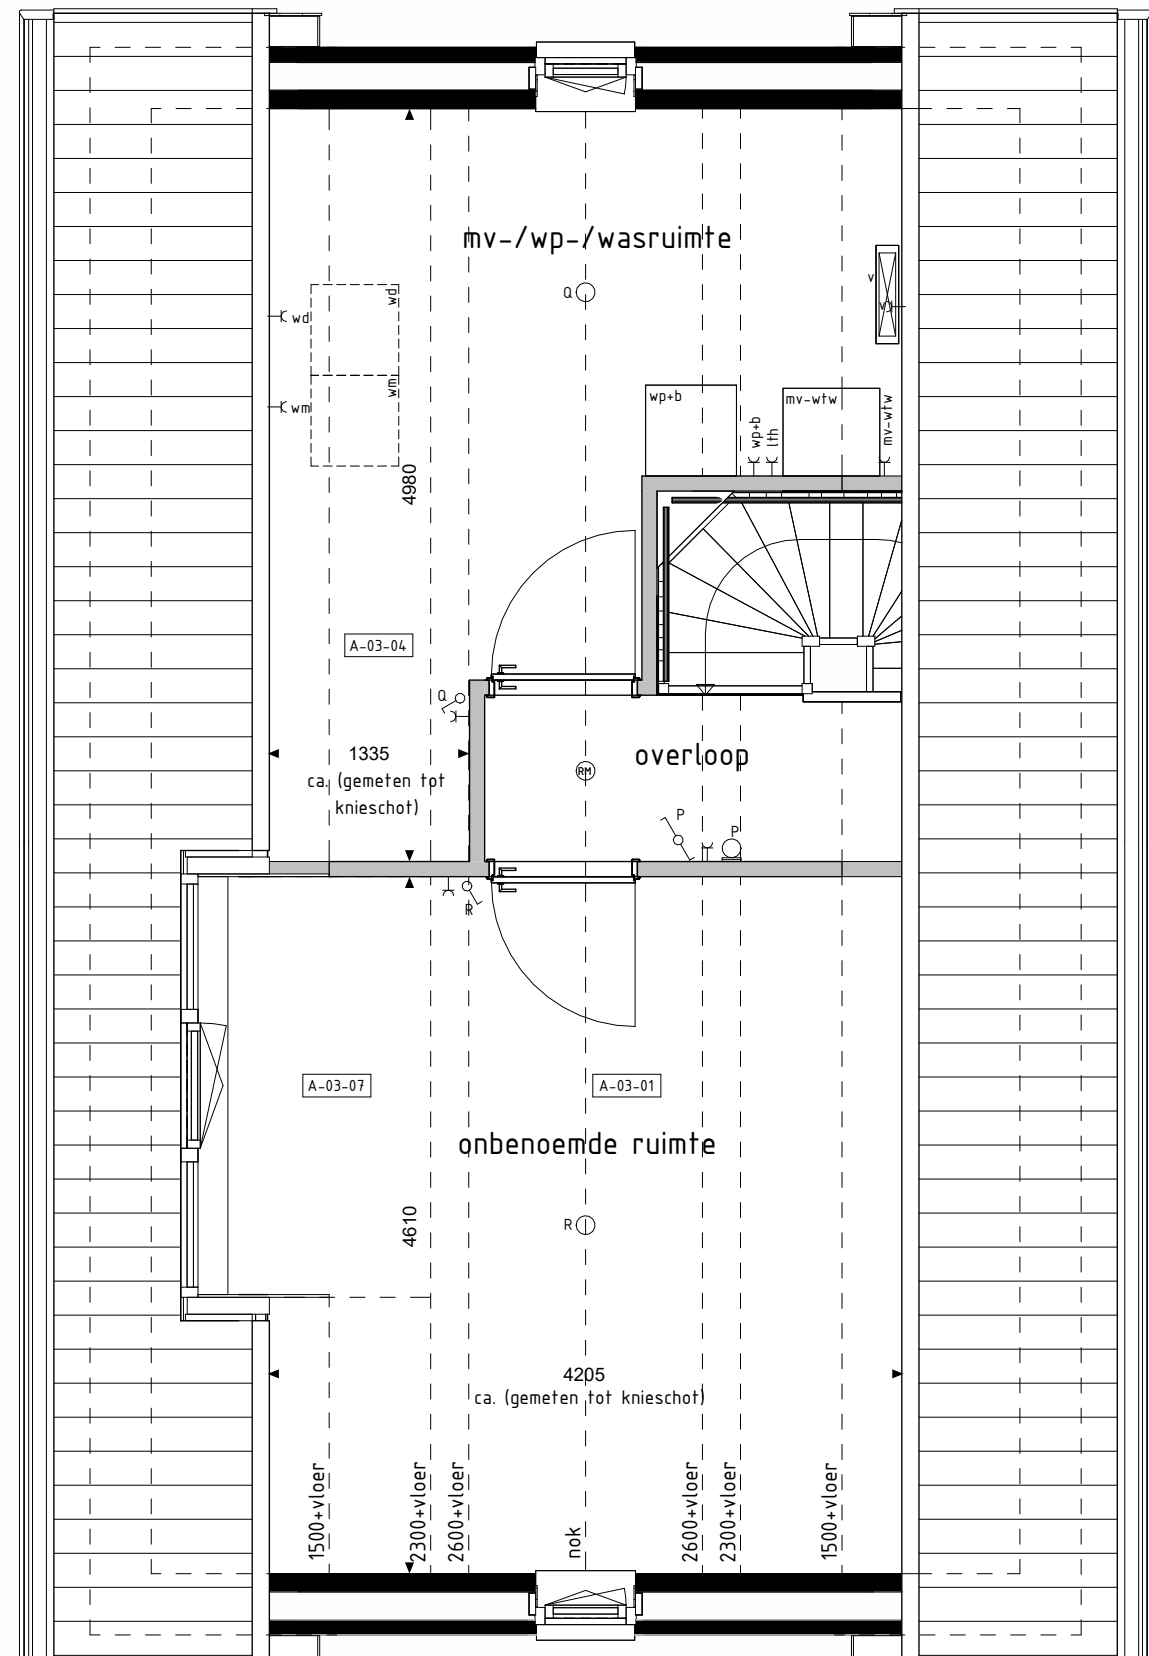

2e VERDIEPING
1:100

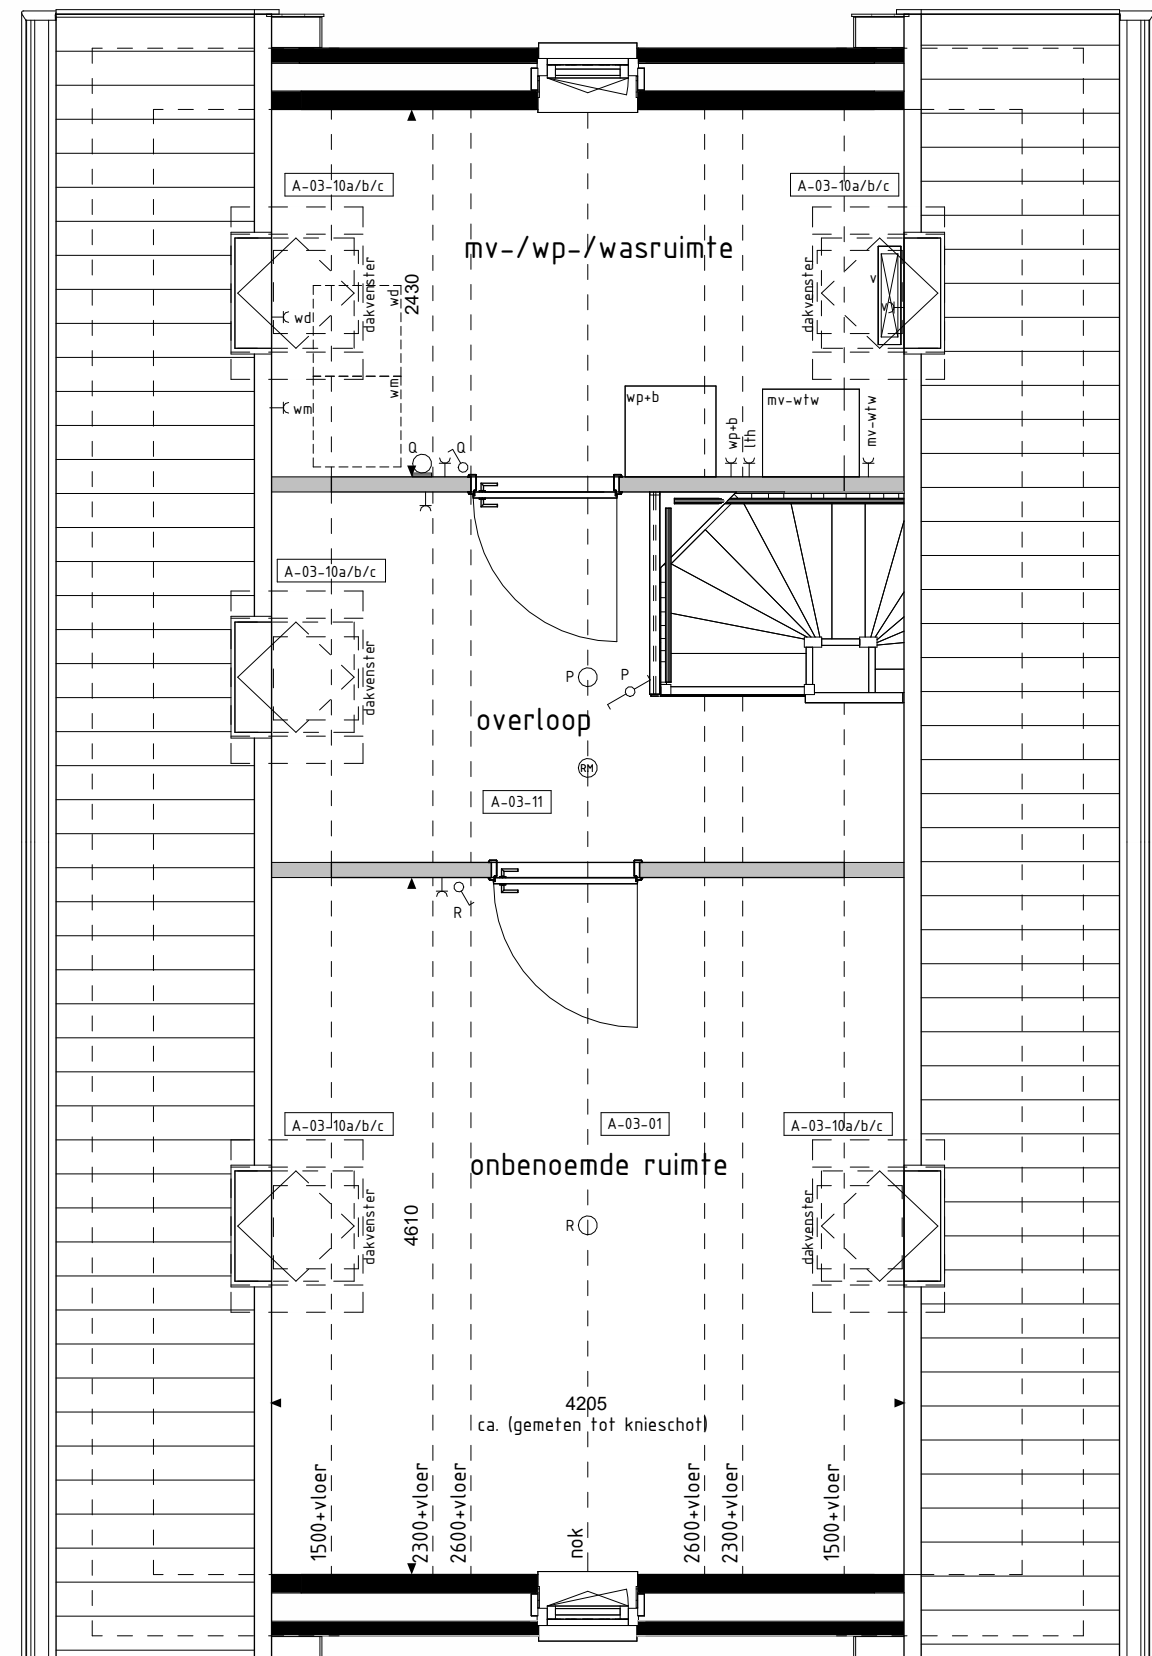

2e VERDIEPING

Opties: Gevelaanzichten & plattegronden

woningtype: A



PROJECT : Beuningen, 31 woningen
BOUWNRS : 01
SCHAL : zie tekening
DATUM : 22 januari 2026
TEKENINGNR : VK-16

plan
Liviahof

Bouwbedrijf van Peer bv.
Bosveldstraat 47
5345 KG Oss
Telefoon: 0412-624252
info@bouwbedrijfvanpeer.nl
www.bouwbedrijfvanpeer.nl